

МЭРИЯ ГОРОДА НОВОСИБИРСКА

ПОСТАНОВЛЕНИЕ

От 28.09.2022

№ 3528

О внесении изменений в схему размещения нестационарных торговых объектов на территории города Новосибирска, утвержденную постановлением мэрии города Новосибирска от 08.10.2019 № 3707

В соответствии с Федеральными законами от 06.10.2003 № 131-ФЗ «Об общих принципах организации местного самоуправления в Российской Федерации», от 28.12.2009 № 381-ФЗ «Об основах государственного регулирования торговой деятельности в Российской Федерации», приказом министерства промышленности, торговли и развития предпринимательства Новосибирской области от 24.01.2011 № 10 «О Порядке разработки и утверждения органами местного самоуправления в Новосибирской области схемы размещения нестационарных торговых объектов», руководствуясь Уставом города Новосибирска, ПОСТАНОВЛЯЮ:

1. Внести в схему размещения нестационарных торговых объектов на территории города Новосибирска, утвержденную постановлением мэрии города Новосибирска от 08.10.2019 № 3707 (в редакции постановлений мэрии города Новосибирска от 28.01.2020 № 235, от 23.03.2020 № 1006, от 28.04.2020 № 1388, от 29.06.2020 № 1937, от 17.08.2020 № 2492, от 19.10.2020 № 3148, от 18.11.2020 № 3630, от 20.01.2021 № 72, от 24.02.2021 № 566, от 19.04.2021 № 1260, от 15.06.2021 № 1944, от 15.09.2021 № 3317, от 22.11.2021 № 4088, от 12.01.2022 № 35, от 30.03.2022 № 1008, от 04.07.2022 № 2282), следующие изменения:

1.1. В таблице:

1.1.1. Строки 1.1.62, 1.1.63, 1.1.66, 1.1.68, 1.1.72, 1.1.78, 1.1.84, 1.1.103, 1.1.107, 1.1.108 признать утратившими силу.

1.1.2. В графе 10 строки 1.1.176 слова «Перспективное место размещения нестационарного торгового объекта» заменить словами «Существующий нестационарный торговый объект».

1.1.3. Дополнить строкой 1.1.185.2 в редакции приложения 1 к настоящему постановлению.

1.1.4. Строку 1.1.199 признать утратившей силу.

1.1.5. В графе 7 строки 1.1.230 слова «Продовольственные товары» заменить словами «Непродовольственные товары (печатная продукция, пресса)».

1.1.6. В графах 5, 6 строки 1.1.315 цифры «10,0» заменить цифрами «12,0».

1.1.7. Дополнить строками 1.1.334.2, 1.1.334.3, 1.1.352.1 в редакции приложения 1 к настоящему постановлению.

1.1.8. Строки 2.1.2, 2.1.3, 2.1.8, 2.1.14, 2.1.17, 2.1.18, 2.1.22 признать утратившими силу.

1.1.9. В графе 10 строки 2.1.23.1 слова «Перспективное место размещения нестационарного торгового объекта» заменить словами «Существующий нестационарный торговый объект».

1.1.10. Строки 2.1.81, 2.1.83, 2.1.103, 2.1.126, 2.1.127, 2.1.139, 3.1.33, 3.1.35, 3.1.36, 3.1.38 – 3.1.40, 3.1.44, 3.1.47 признать утратившими силу.

1.1.11. Дополнить строкой 3.1.86.2 в редакции приложения 1 к настоящему постановлению.

1.1.12. Строки 3.1.114, 3.1.115, 3.1.123, 3.1.129, 3.1.163, 3.1.166, 3.1.169, 3.1.171, 3.1.172 признать утратившими силу.

1.1.13. В графе 10 строки 3.1.221.1 слова «Перспективное место размещения нестационарного торгового объекта» заменить словами «Существующий нестационарный торговый объект».

1.1.14. Строки 4.1.25, 4.1.26, 4.1.28, 4.1.32, 4.1.37, 4.1.39, 4.1.43, 4.1.44, 4.1.53, 4.1.54, 4.1.56, 4.1.61, 4.1.66 признать утратившими силу.

1.1.15. Дополнить строками 4.1.70.1, 4.1.70.2 в редакции приложения 1 к настоящему постановлению.

1.1.16. Строку 4.1.221 признать утратившей силу.

1.1.17. Дополнить строками 4.1.296.1, 4.1.296.2 в редакции приложения 1 к настоящему постановлению.

1.1.18. В графе 10 строки 5.1.66.2 слова «Перспективное место размещения нестационарного торгового объекта» заменить словами «Существующий нестационарный торговый объект».

1.1.19. Дополнить строками 5.1.104.3, 6.1.7.1 в редакции приложения 1 к настоящему постановлению.

1.1.20. Строки 6.1.19, 6.1.20, 6.1.30 – 6.1.34, 6.1.36, 6.1.37, 6.1.39 – 6.1.47, 6.1.49 – 6.1.52, 6.1.55, 6.1.56, 6.1.61 – 6.1.63, 6.1.90 признать утратившими силу.

1.1.21. В графе 10 строки 6.1.101.1 слова «Перспективное место размещения нестационарного торгового объекта» заменить словами «Существующий нестационарный торговый объект».

1.1.22. Строки 6.1.105, 6.1.114, 6.1.127, 6.1.150, 6.1.153, 6.1.155, 6.1.156, 6.1.158, 6.1.159, 6.1.161, 6.1.265, 6.1.268, 6.1.271, 6.1.288, 6.1.364 признать утратившими силу.

1.1.23. В графе 10 строки 6.1.374.1 слова «Перспективное место размещения нестационарного торгового объекта» заменить словами «Существующий нестационарный торговый объект».

1.1.24. Строки 6.1.391, 6.1.441, 6.1.443, 6.1.444, 6.1.448, 6.1.457, 6.1.458, 6.1.474 – 6.1.479, 6.1.524 – 6.1.527, 6.1.529, 6.1.534 – 6.1.536, 6.1.550, 6.1.555, 6.1.556, 6.1.571 признать утратившими силу.

1.1.25. В строке 6.1.595 слово «Непродовольственные» заменить словами «Продовольственные товары, непродовольственные».

1.1.26. Строку 6.1.655 признать утратившей силу.

1.1.27. Дополнить строкой 7.1.78.1 в редакции приложения 1 к настоящему постановлению.

1.1.28. В графе 2 строки 7.1.80.2 цифры «210/1» заменить цифрами «208/1».

1.1.29. Строки 7.1.138, 7.1.230, 7.1.252, 7.1.253, 7.1.261, 8.1.4 признать утратившими силу.

1.1.30. Дополнить строками 8.1.50.2, 8.1.121.1 в редакции приложения 1 к настоящему постановлению.

1.1.31. Строку 8.1.141.1 признать утратившей силу.

1.1.32. Дополнить строками 9.1.81.1, 9.1.92.2, 9.1.94.2 в редакции приложения 1 к настоящему постановлению.

1.1.33. Строки 10.1.4, 10.1.10, 10.1.14, 10.1.15, 10.1.17, 10.1.19, 10.1.22, 10.1.23, 10.1.25, 10.1.88, 10.1.161, 10.1.167 признать утратившими силу.

1.2. В приложении:

1.2.1. Места размещения нестационарных торговых объектов на территории города Новосибирска, предусмотренные строками 1.1.62, 1.1.63, 1.1.66, 1.1.68, 1.1.72, 1.1.78, 1.1.84, 1.1.103, 1.1.107, 1.1.108, 1.1.199, 2.1.2, 2.1.3, 2.1.8, 2.1.14, 2.1.17, 2.1.18, 2.1.22, 2.1.81, 2.1.83, 2.1.103, 2.1.126, 2.1.127, 2.1.139, 3.1.33, 3.1.35, 3.1.36, 3.1.38 – 3.1.40, 3.1.44, 3.1.47, 3.1.114, 3.1.115, 3.1.123, 3.1.129, 3.1.163, 3.1.166, 3.1.169, 3.1.171, 3.1.172, 4.1.25, 4.1.26, 4.1.28, 4.1.32, 4.1.37, 4.1.39, 4.1.43, 4.1.44, 4.1.53, 4.1.54, 4.1.56, 4.1.61, 4.1.66, 4.1.221, 6.1.19, 6.1.20, 6.1.30 – 6.1.34, 6.1.36, 6.1.37, 6.1.39 – 6.1.47, 6.1.49 – 6.1.52, 6.1.55, 6.1.56, 6.1.61 – 6.1.63, 6.1.90, 6.1.105, 6.1.114, 6.1.127, 6.1.150, 6.1.153, 6.1.155, 6.1.156, 6.1.158, 6.1.159, 6.1.161, 6.1.265, 6.1.268, 6.1.271, 6.1.288, 6.1.364, 6.1.391, 6.1.441, 6.1.443, 6.1.444, 6.1.448, 6.1.457, 6.1.458, 6.1.474 – 6.1.479, 6.1.524 – 6.1.527, 6.1.529, 6.1.534 – 6.1.536, 6.1.550, 6.1.555, 6.1.556, 6.1.571, 6.1.655, 7.1.138, 7.1.230, 7.1.252, 7.1.253, 7.1.261, 8.1.4, 8.1.141.1, 10.1.4, 10.1.10, 10.1.14, 10.1.15, 10.1.17, 10.1.19, 10.1.22, 10.1.23, 10.1.25, 10.1.88, 10.1.161, 10.1.167 схемы размещения нестационарных торговых объектов на территории города Новосибирска, исключить.

1.2.2. Дополнить и изменить места размещения нестационарных торговых объектов на территории города Новосибирска объектами в соответствии с приложением 2 к настоящему постановлению.

2. Департаменту инвестиций, потребительского рынка, инноваций и предпринимательства мэрии города Новосибирска:

2.1. Разместить постановление на официальном сайте города Новосибирска в информационно-телекоммуникационной сети «Интернет».

2.2. В течение пяти рабочих дней со дня вступления в силу постановления представить в министерство промышленности, торговли и развития предпринимательства Новосибирской области постановление на бумажном носителе и в электронной форме.

3. Департаменту информационной политики мэрии города Новосибирска обеспечить опубликование постановления.

4. Контроль за исполнением постановления возложить на начальника департамента инвестиций, потребительского рынка, инноваций и предпринимательства мэрии города Новосибирска.

Мэр города Новосибирска

А. Е. Локоть

Приложение 1
к постановлению мэрии
города Новосибирска
от 28.09.2022 № 3528


1.1.185.2	Ул. Бориса Богаткова, 264	Киоск	1	9,0	3,7	Продовольственные товары	Государственная собственность не разграничена	Постоянно	Перспективное место размещения нестационарного торгового объекта
1.1.334.2	Ул. Профилактическая, 20, корпус 1	Автолавка	1	12,0	12,0	Продовольственные товары	Государственная собственность не разграничена	Постоянно	Перспективное место размещения нестационарного торгового объекта
1.1.334.3	Ул. Профилактическая, 20, корпус 1	Автолавка	1	12,0	12,0	Продовольственные товары	Государственная собственность не разграничена	Постоянно	Перспективное место размещения нестационарного торгового объекта
1.1.352.1	Ул. Трикотажная, 29	Торговый автофургон	1	15,0	15,0	Продовольственные товары	Государственная собственность не разграничена	Постоянно	Перспективное место размещения нестационарного торгового объекта
3.1.86.2	Ул. Дачная, 60	Киоск	1	9,6	9,6	Непродовольственные товары	Государственная собственность не разграничена	Постоянно	Перспективное место размещения нестационарного торгового объекта
4.1.70.1	Ул. Гребенщикова, 2	Торговый автофургон	1	6,0	6,0	Продовольственные товары	Государственная собственность не разграничена	Постоянно	Перспективное место размещения нестационарного торгового объекта

4.1.70.2	Ул. Дунаевского, 14	Торговый авто-фургон	1	6,0	6,0	Продовольственные товары	Государственная собственность не разграничена	Постоянно	Перспективное место размещения нестационарного торгового объекта
4.1.296.1	Ул. Тюленина, 19	Торговый авто-фургон	1	6,0	6,0	Продовольственные товары	Государственная собственность не разграничена	Постоянно	Перспективное место размещения нестационарного торгового объекта
4.1.296.2	Ул. Тюленина, 20	Торговый авто-фургон	1	6,0	6,0	Продовольственные товары	Государственная собственность не разграничена	Постоянно	Перспективное место размещения нестационарного торгового объекта
5.1.104.3	Ул. Зорге, 267	Торговый павильон	1	12,0	12,0	Непродовольственные товары	Государственная собственность не разграничена	Постоянно	Перспективное место размещения нестационарного торгового объекта
6.1.7.1	Микрорайон Горский, 43	Елочный базар	1	20,0	20,0	Непродовольственные товары	Государственная собственность не разграничена	Постоянно	Перспективное место размещения нестационарного торгового объекта
7.1.78.1	Ул. Бориса Богаткова, 206	Торговый павильон	1	20	20	Продовольственные товары, непродовольственные товары	Государственная собственность не разграничена	Постоянно	Перспективное место размещения нестационарного торгового объект
8.1.50.2	Ул. 2-я Марата, 60	Торговый авто-фургон	1	15,0	15,0	Продовольственные товары	Государственная собственность не разграничена	Постоянно	Перспективное место размещения нестационарного торгового объекта
8.1.121.1	Ул. Шмидта, 12	Автолавка	1	10,0	10,0	Продовольственные товары	Государственная собственность не разграничена	Постоянно	Перспективное место размещения нестационар-

									ного торгового объекта
9.1.81.1	Ул. Демакова, 3	Киоск	1	7,0	7,0	Продовольственные товары (мороженое и замороженные десерты)	Государственная собственность не разграничена	Постоянно	Перспективное место размещения нестационарного торгового объекта
9.1.92.2	Ул. Иванова, 29	Торговый автофургон	1	7,0	7,0	Продовольственные товары (мороженое и замороженные десерты)	Государственная собственность не разграничена	Постоянно	Перспективное место размещения нестационарного торгового объекта
9.1.94.2	Ул. Иванова, 33	Торговый автофургон	1	7,0	7,0	Продовольственные товары (мороженое и замороженные десерты)	Государственная собственность не разграничена	Постоянно	Перспективное место размещения нестационарного торгового объекта

**ДОПОЛНЕНИЯ И ИЗМЕНЕНИЯ
к местам размещения нестационарных торговых объектов
на территории города Новосибирска**

**Место размещения нестационарного торгового объекта на территории
города Новосибирска (строка 1.1.185.2)**

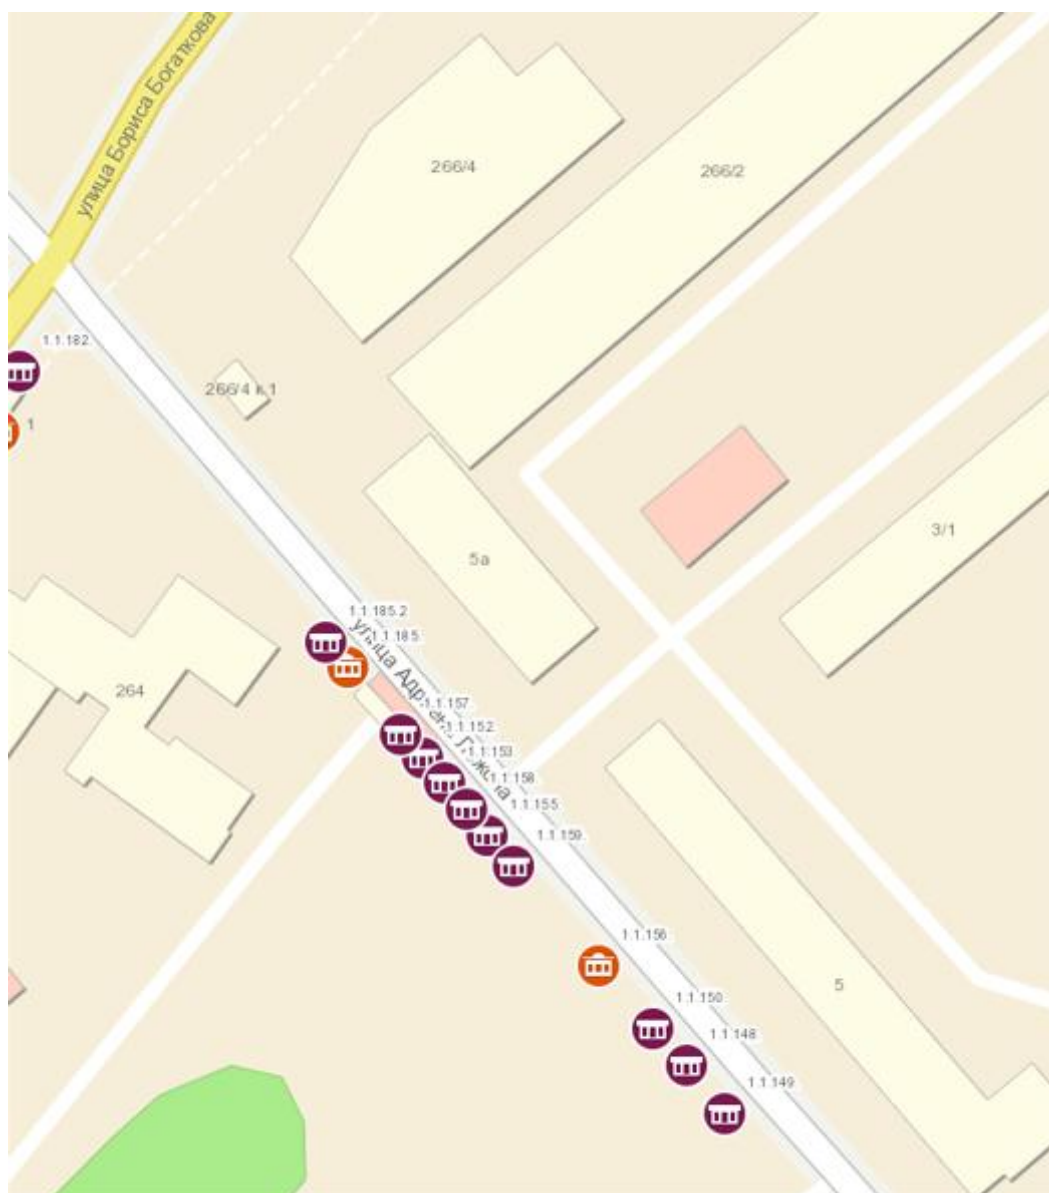

Масштаб 1:1 000
0 5 10 20 30 40 метры

Условные обозначения:



– киоск.

Место размещения нестационарного торгового объекта на территории города Новосибирска (строка 1.1.334.2)



Масштаб 1:1 000


0 5 10 20 30 40 метры

Условные обозначения:



– автолавка.

Место размещения нестационарного торгового объекта на территории города Новосибирска (строка 1.1.334.3)

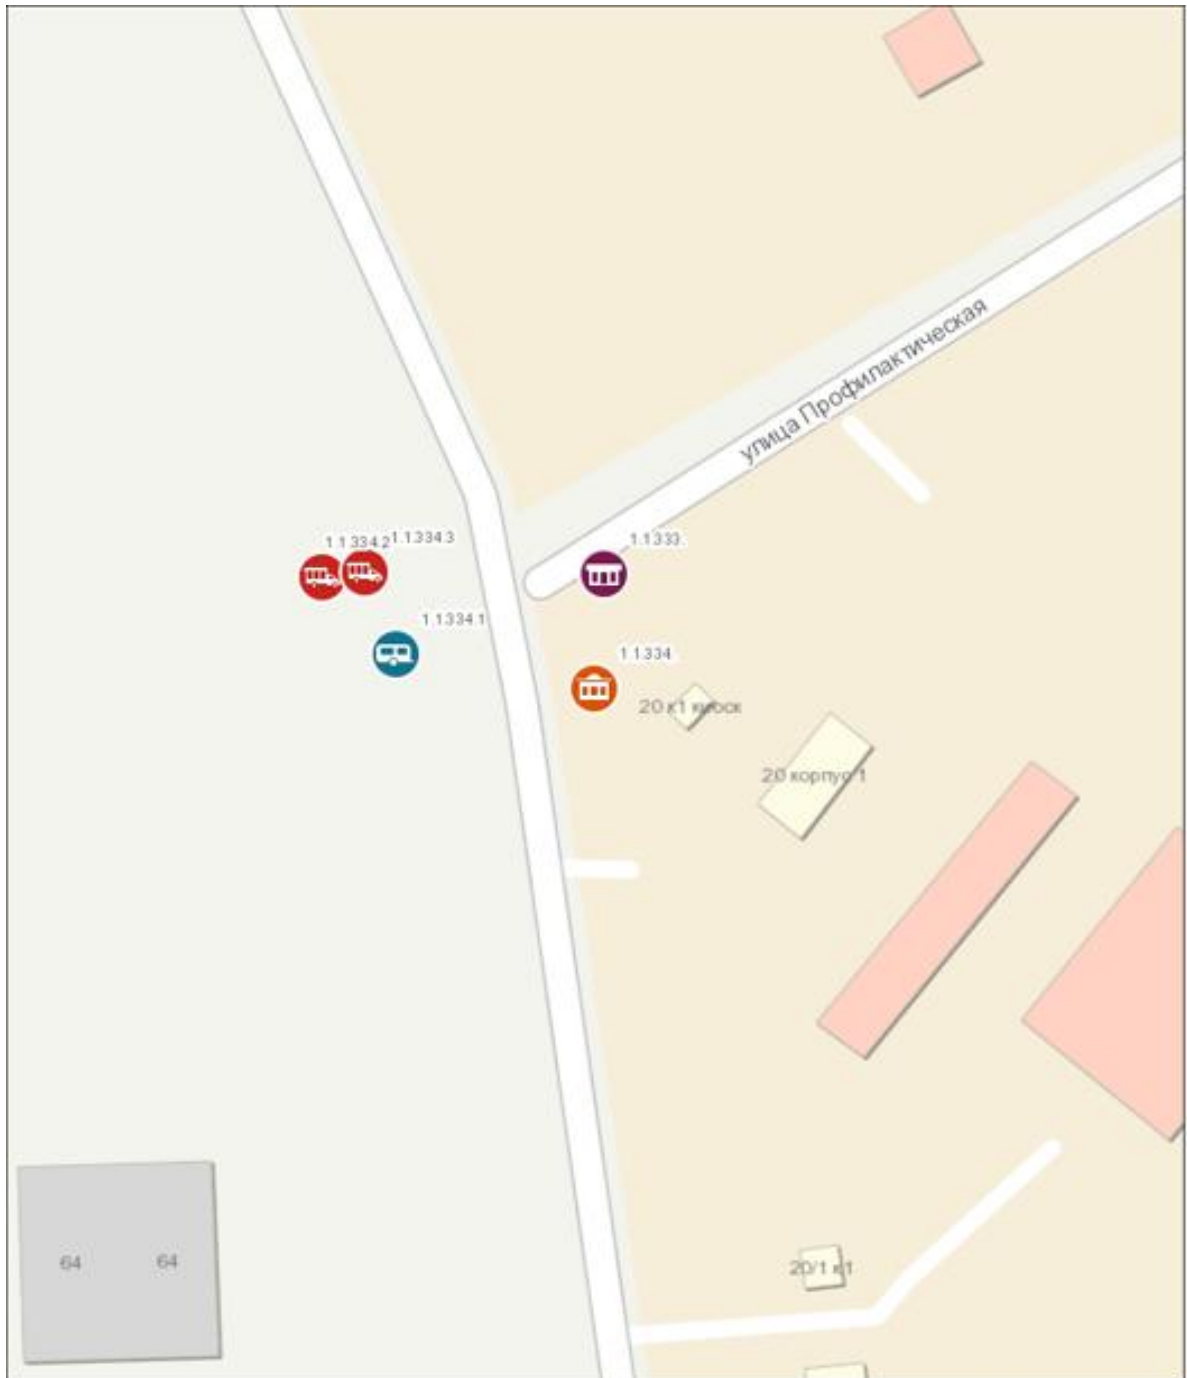


Масштаб 1:1 000

0 5 10 20 30 40 метры

Условные обозначения:

 – автолавка.


Место размещения нестационарного торгового объекта на территории города Новосибирска (строка 1.1.352.1)

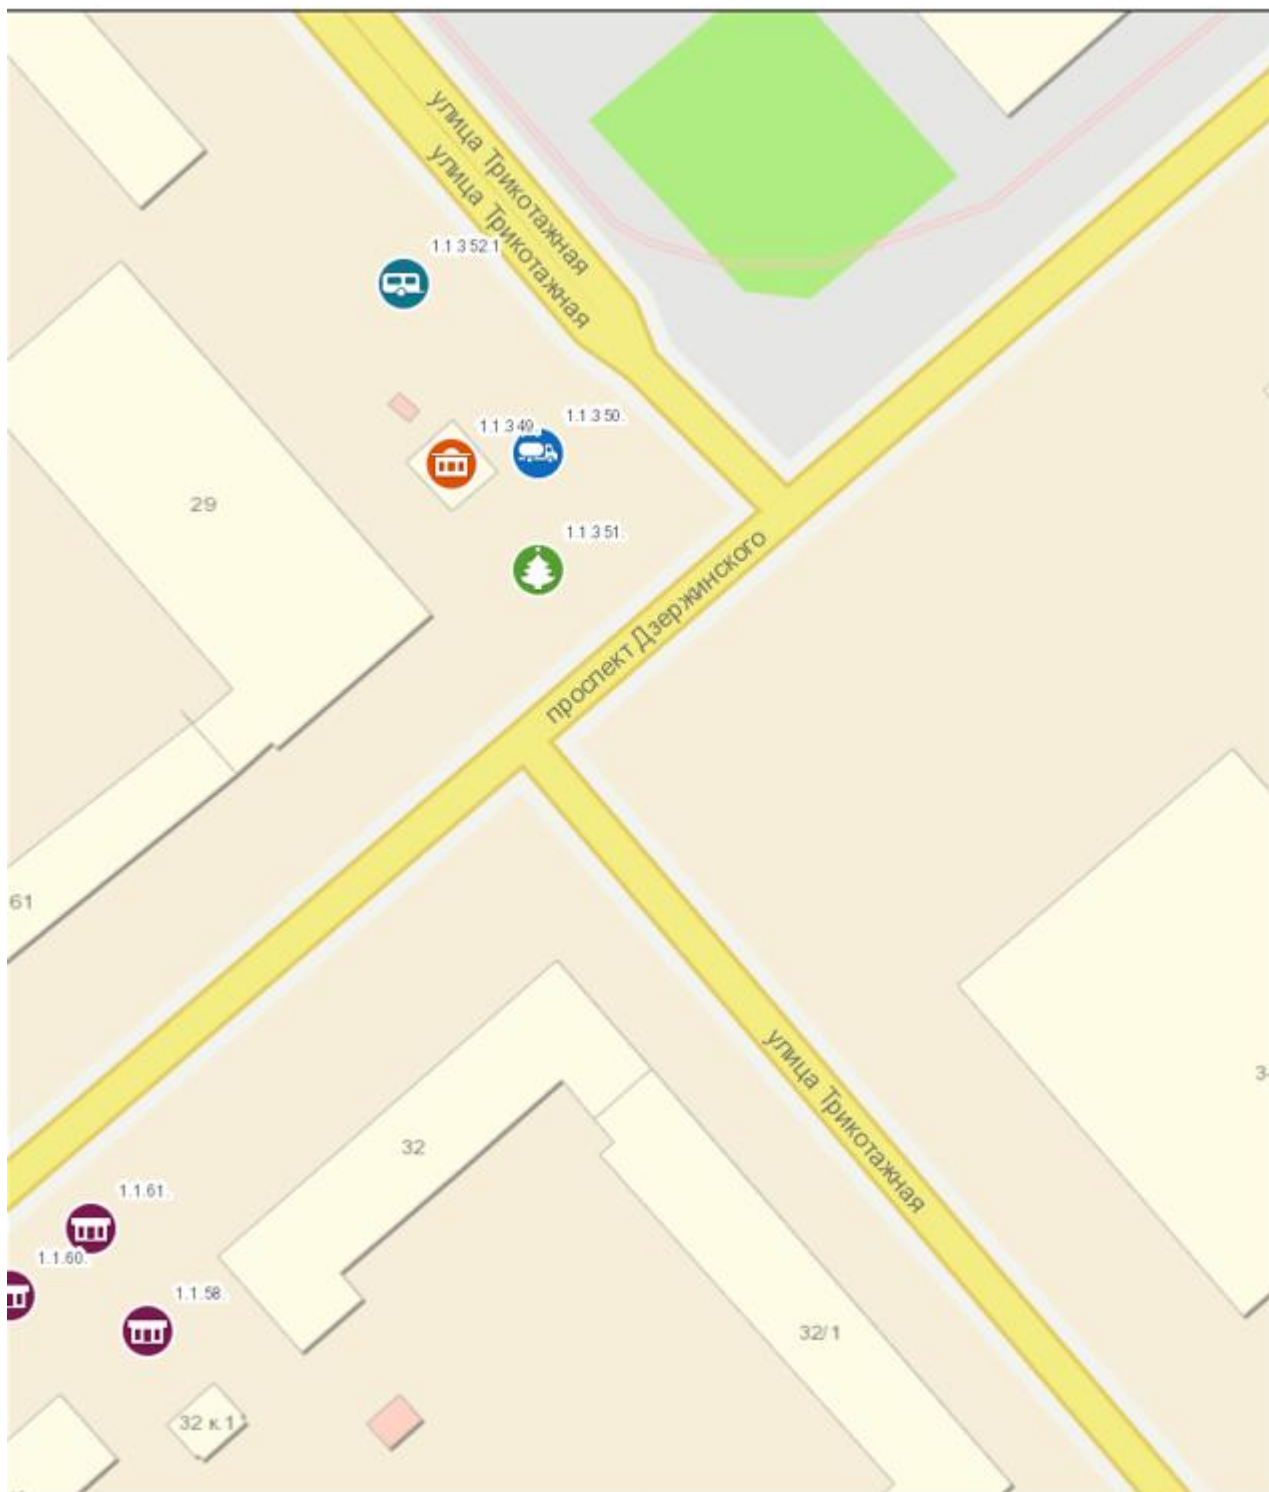

Масштаб 1:1 000

0 5 10 20 30 40 метры

Условные обозначения:

 – торговый автофургон.

Место размещения нестационарного торгового объекта на территории города Новосибирска (строка 3.1.86.2)



Масштаб 1:1 000


0 5 10 20 30 40 метры

Условные обозначения:



– киоск.


Место размещения нестационарного торгового объекта на территории города Новосибирска (строка 4.1.70.1)

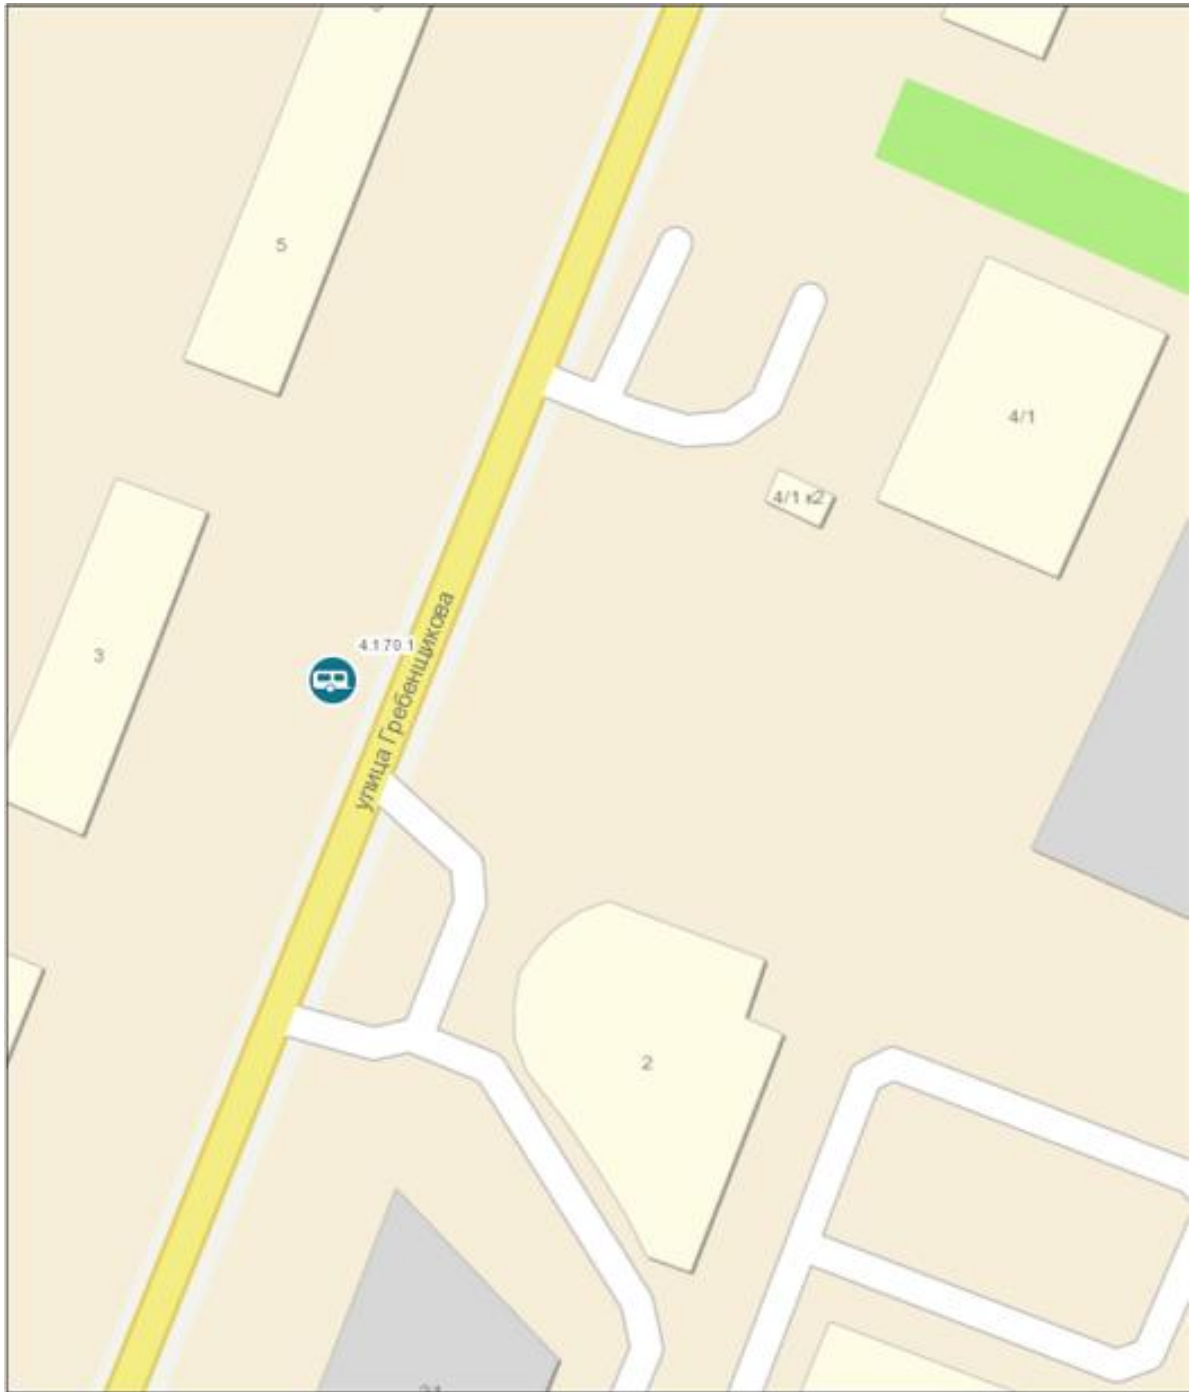


Масштаб 1:1 000

0 5 10 20 30 40 метры

Условные обозначения:

 – торговый автофургон.


Место размещения нестационарного торгового объекта на территории города Новосибирска (строка 4.1.70.2)

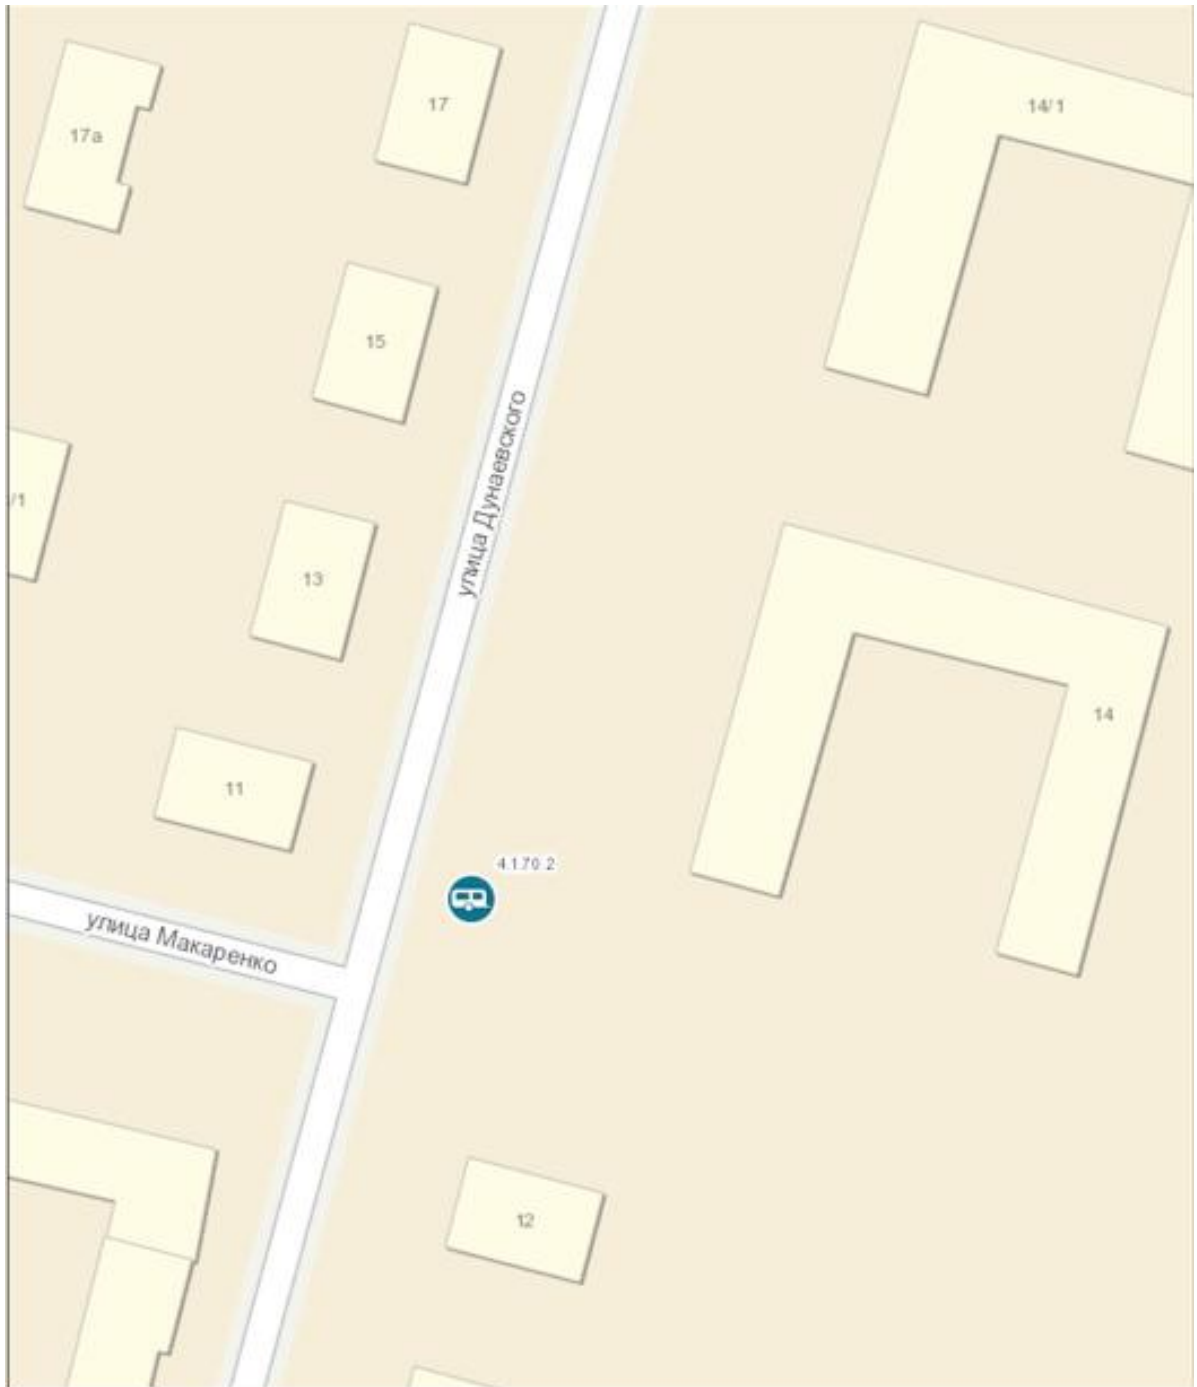


Масштаб 1:1 000

0 5 10 20 30 40 метры

Условные обозначения:

 – торговый автофургон.


Место размещения нестационарного торгового объекта на территории города Новосибирска (строка 4.1.296.1)

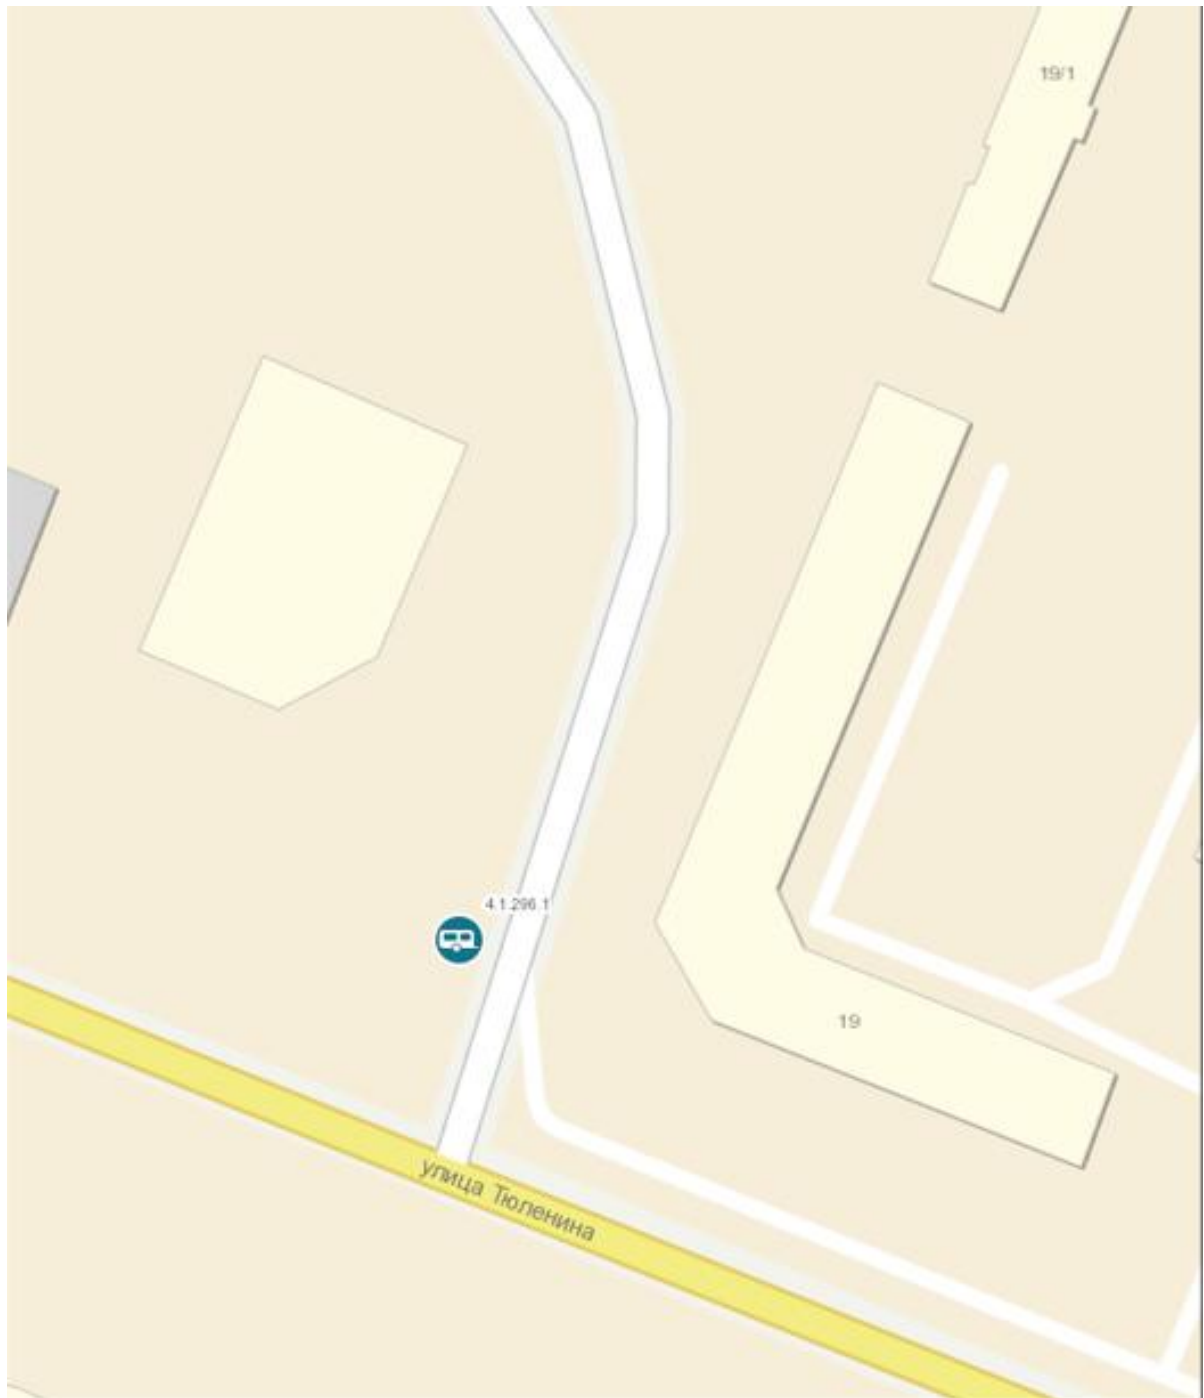

Масштаб 1:1 000

0 5 10 20 30 40 метры

Условные обозначения:

 – торговый автофургон.


Место размещения нестационарного торгового объекта на территории города Новосибирска (строка 4.1.296.2)



Масштаб 1:1 000

0 5 10 20 30 40 метры

Условные обозначения:

 – торговый автофургон.


Место размещения нестационарного торгового объекта на территории города Новосибирска (строка 5.1.104.3)




Масштаб 1:1 000

0 5 10 20 30 40 метры

Условные обозначения:

 – торговый павильон.

Место размещения нестационарного торгового объекта на территории города Новосибирска (строка 6.1.7.1)

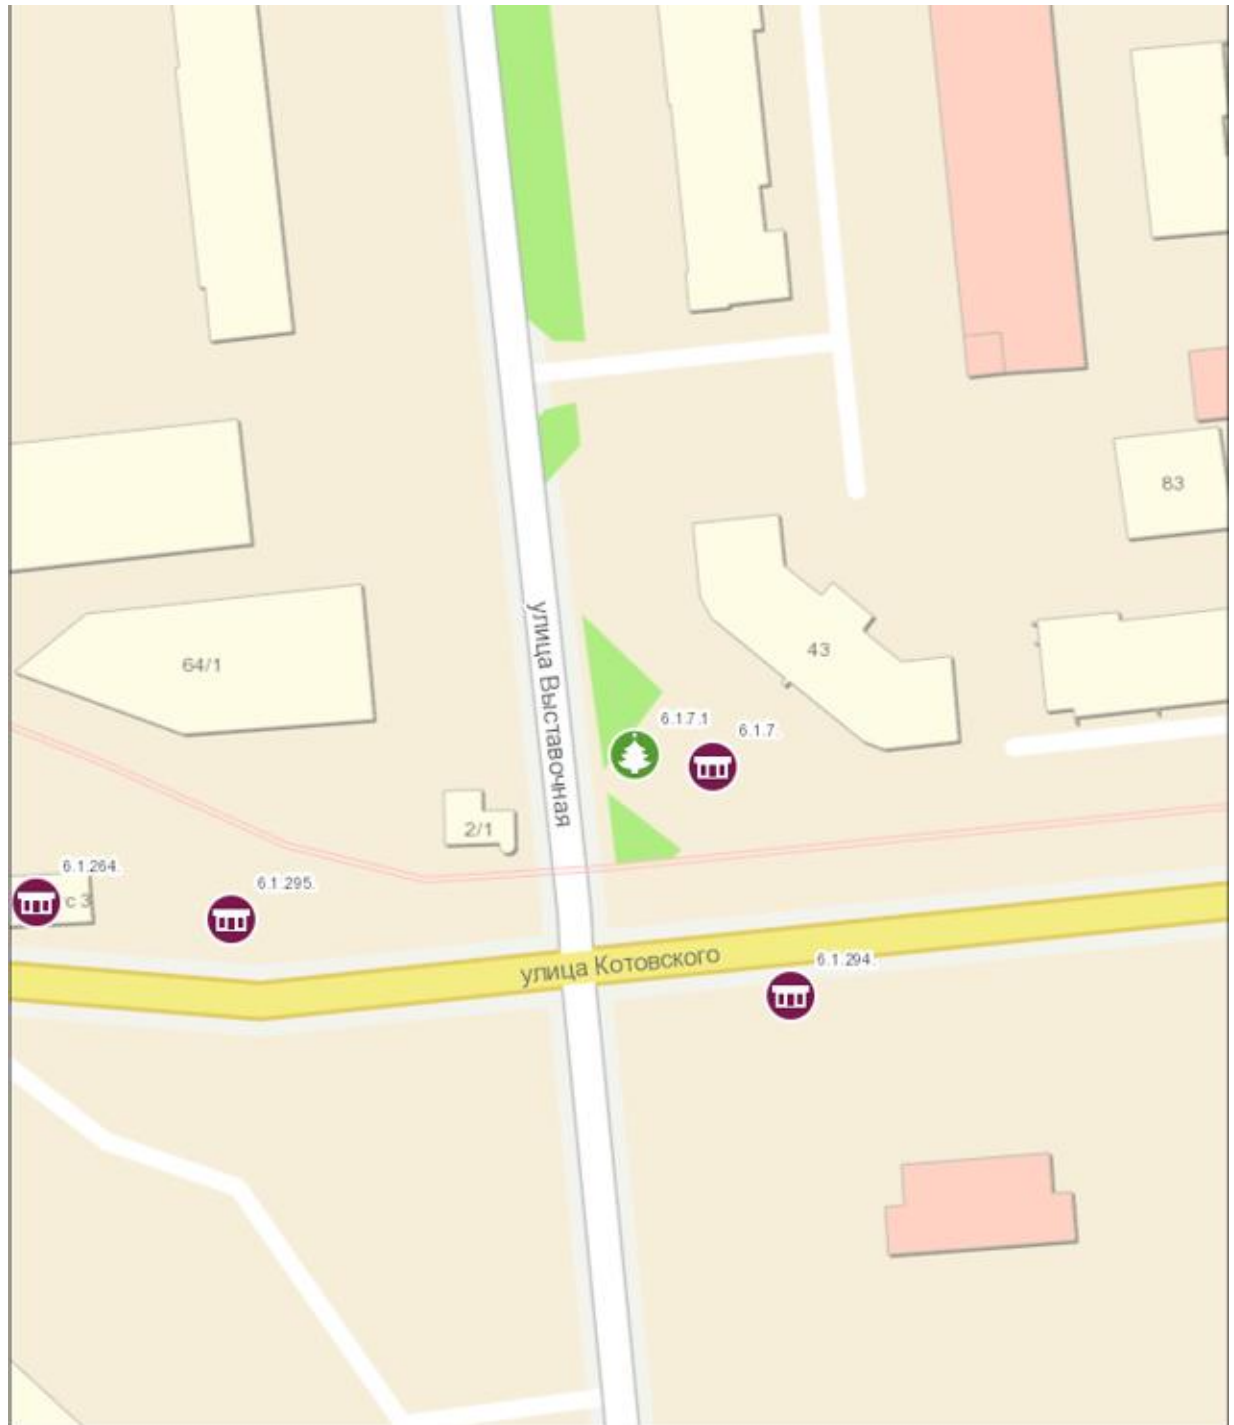

Масштаб 1:1 000

0 5 10 20 30 40
метры

Условные обозначения:



– елочный базар.

Место размещения нестационарного торгового объекта на территории города Новосибирска (строка 7.1.78.1)



Масштаб 1:1 000


0 5 10 20 30 40 метры

Условные обозначения:



– торговый павильон.

Место размещения нестационарного торгового объекта на территории города Новосибирска (строка 7.1.80.2)

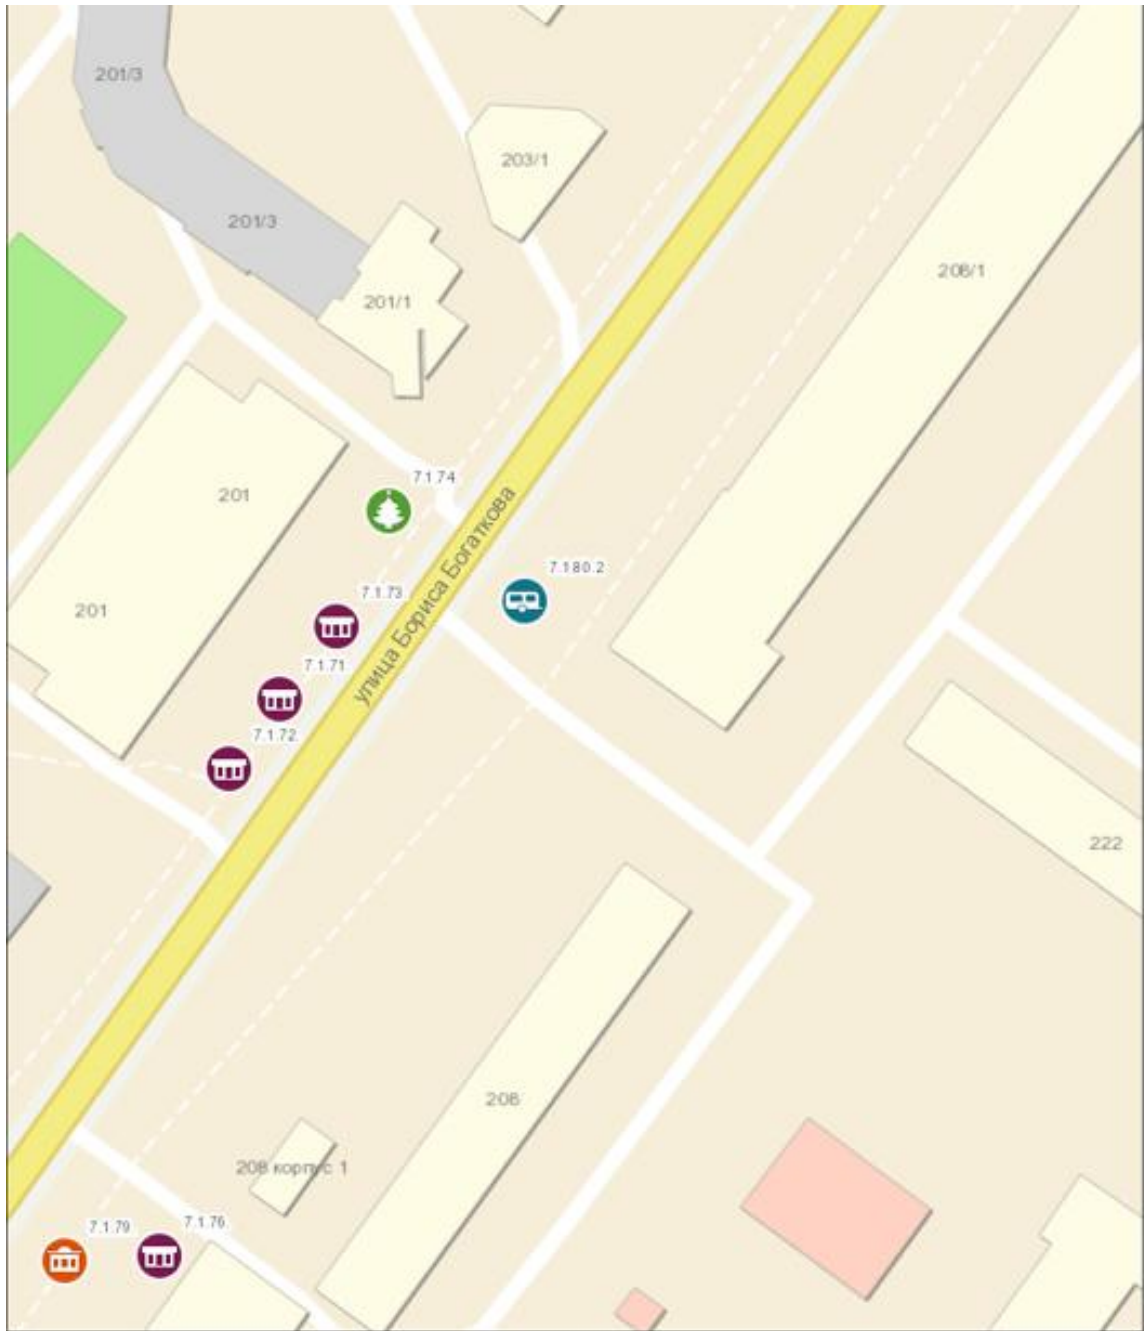

Масштаб 1:1 000

0 5 10 20 30 40 метры

Условные обозначения:



– торговый автофургон.

Место размещения нестационарного торгового объекта на территории города Новосибирска (строка 8.1.50.2)



Масштаб 1:1 000


0 5 10 20 30 40 метры

Условные обозначения:



– торговый автофургон.

Место размещения нестационарного торгового объекта на территории города Новосибирска (строка 8.1.121.1)

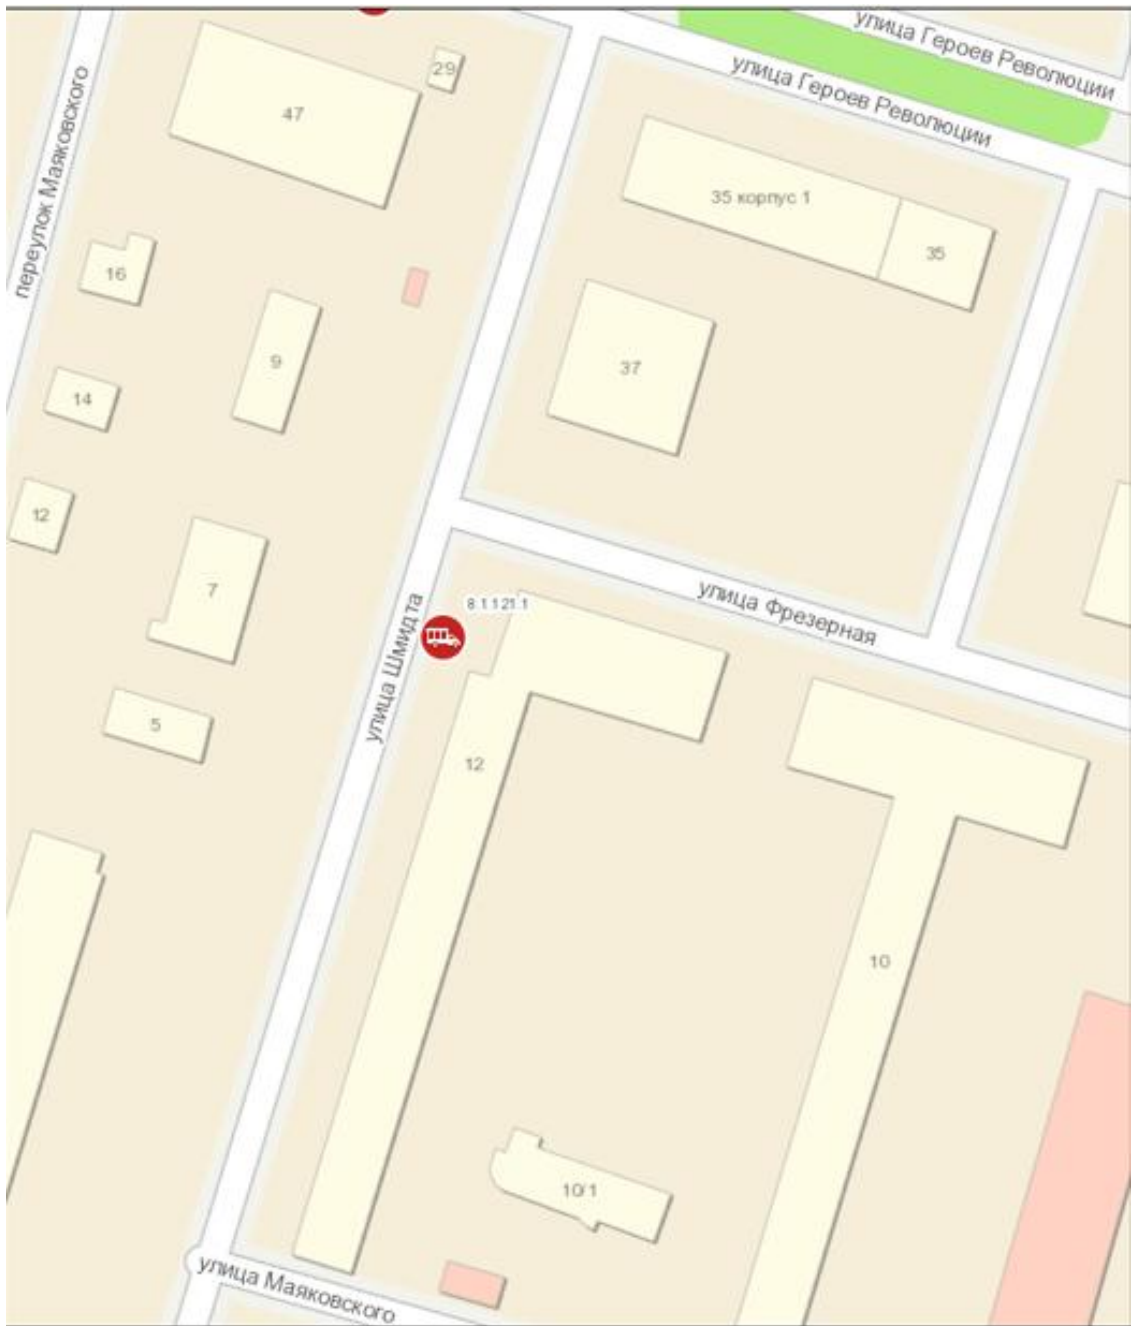

Масштаб 1:1 000


0 5 10 20 30 40 метры

Условные обозначения:



– автолавка.


Место размещения нестационарного торгового объекта на территории города Новосибирска (строка 9.1.81.1)

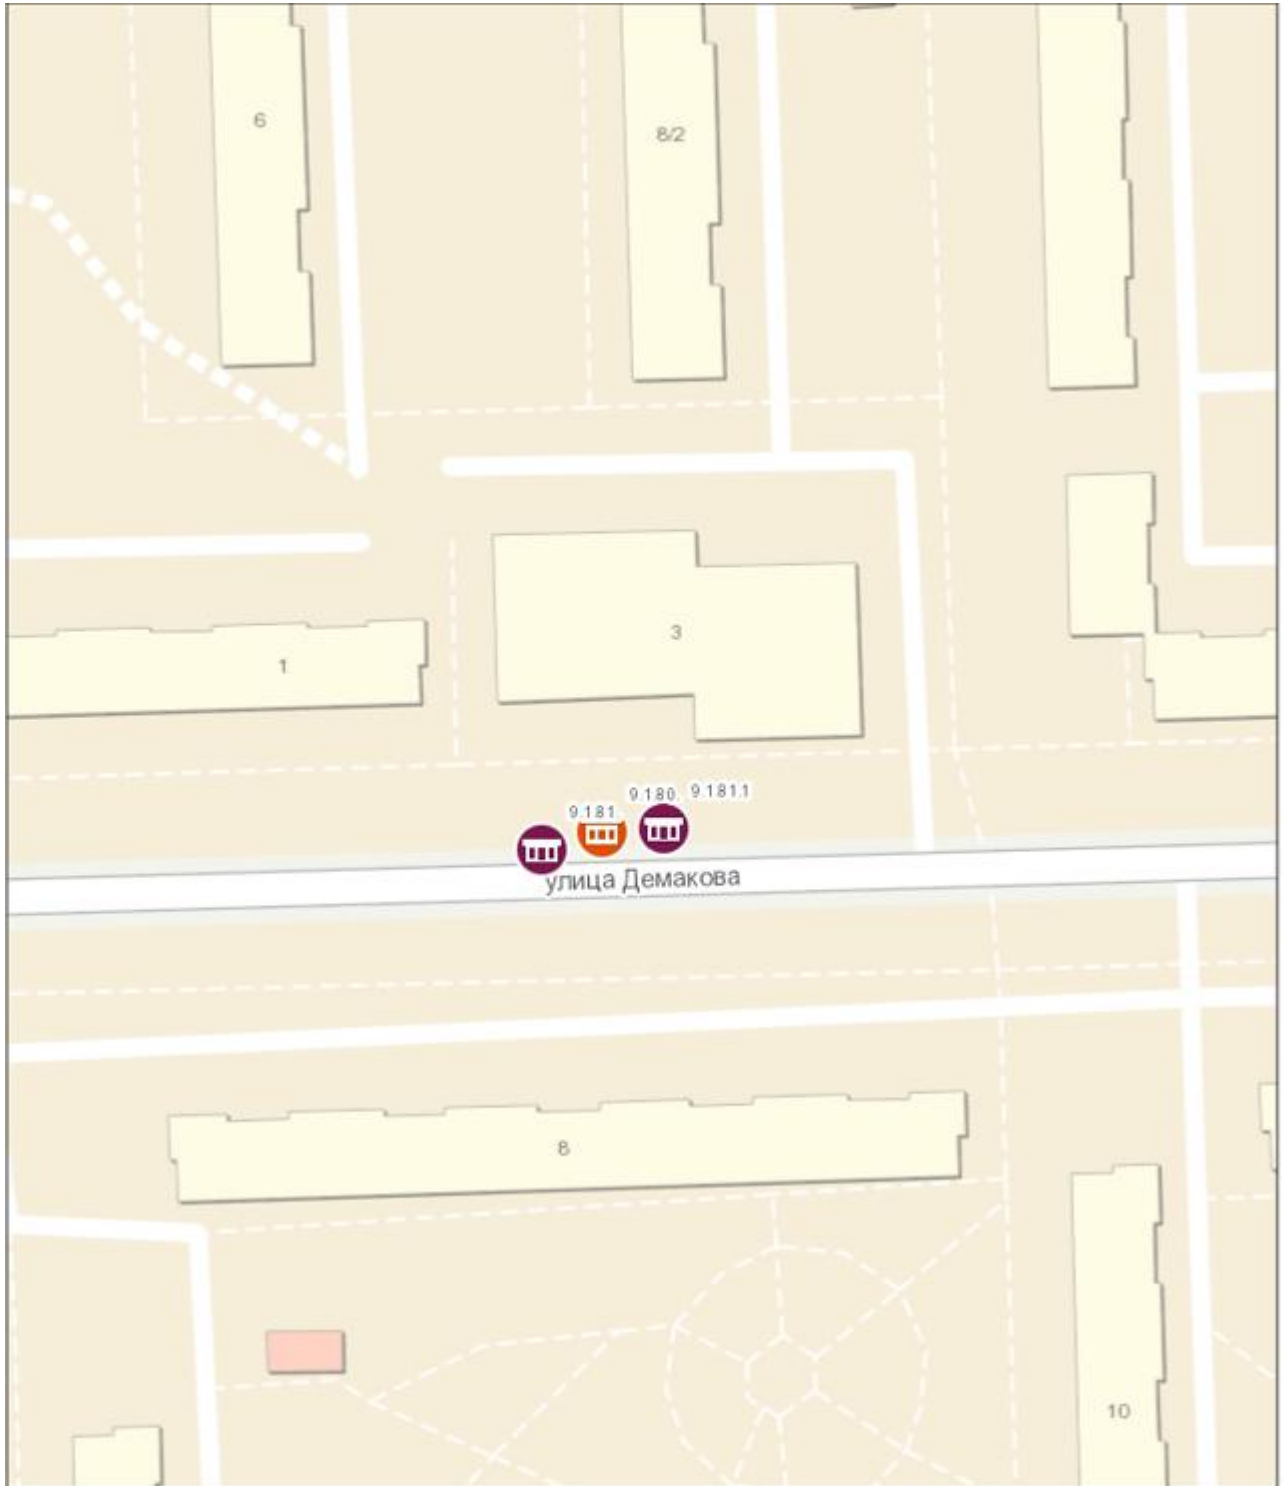


Масштаб 1:1 000

0 5 10 20 30 40 метры

Условные обозначения:

 – киоск.

Место размещения нестационарного торгового объекта на территории города Новосибирска (строка 9.1.92.2)

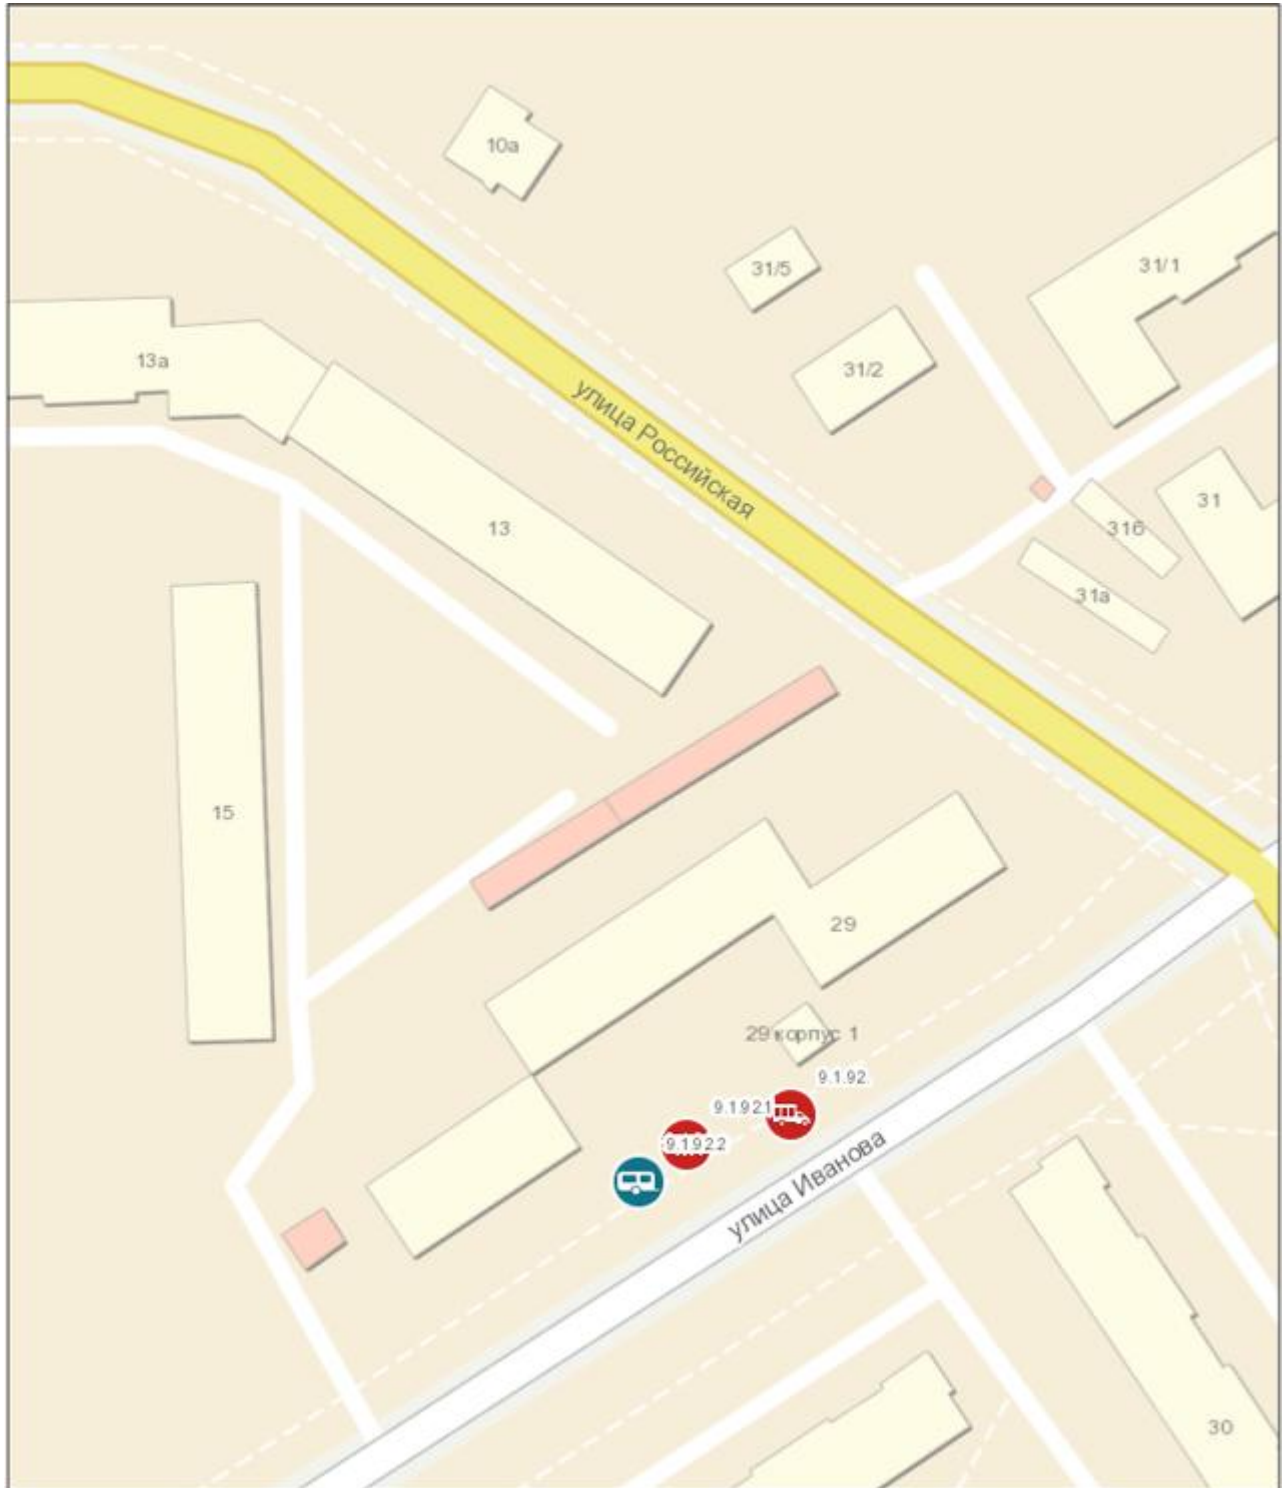

Масштаб 1:1 000


0 5 10 20 30 40 метры

Условные обозначения:



– торговый автофургон.

Место размещения нестационарного торгового объекта на территории города Новосибирска (строка 9.1.94.2)

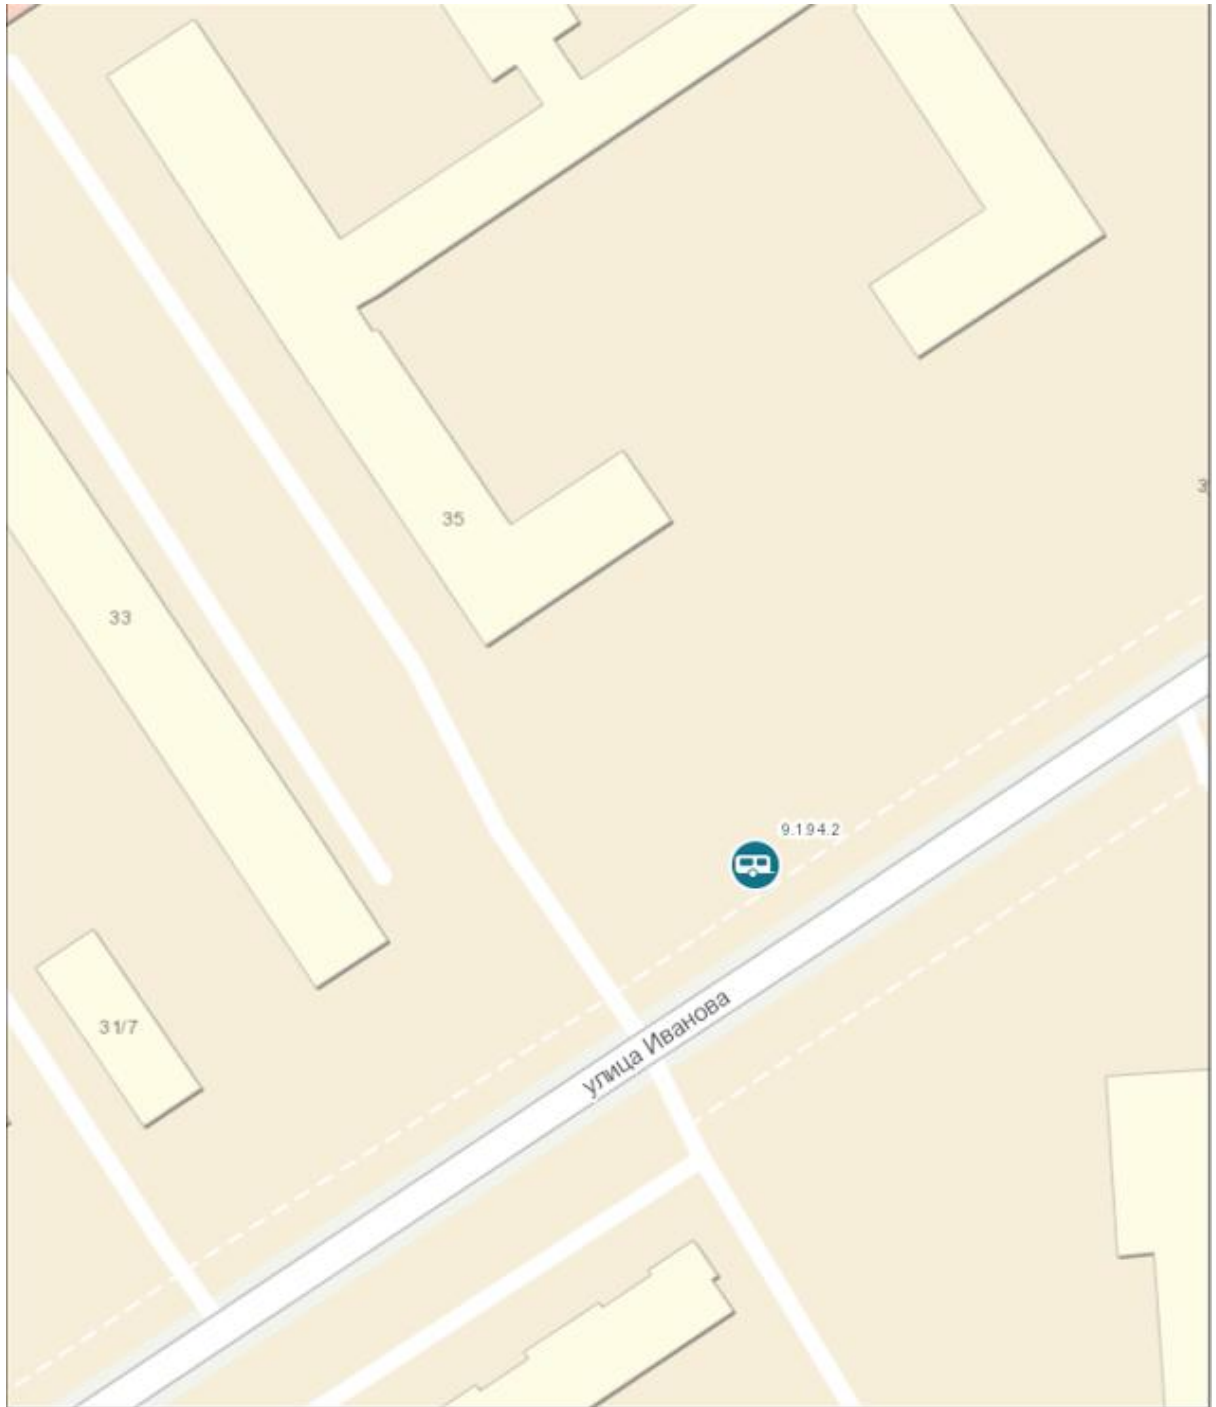

Масштаб 1:1 000

0 5 10 20 30 40 метры

Условные обозначения:



– торговый автофургон.