


## ИЗВЕЩЕНИЕ № 3-13 от 17.04.2026 г.

### О ПРЕДСТОЯЩЕМ ВЫДЕЛЕ В НАТУРЕ ДОЛИ В ПРАВЕ ОБЩЕЙ ДОЛЕВОЙ СОБСТВЕННОСТИ И ОБ ОСУЩЕСТВЛЕНИИ СОГЛАСОВАНИЯ МЕСТОПОЛОЖЕНИЯ МАШИНО-МЕСТА С УЧАСТНИКАМИ ОБЩЕЙ ДОЛЕВОЙ СОБСТВЕННОСТИ (54:35:000000:11526)

Кадастровым инженером - Синяном Аршамом Егоровичем, 630099, г. Новосибирск, Красный проспект, 25, оф. 301, тел. +79134656794, e-mail: [sai@kc-alfa.ru](mailto:sai@kc-alfa.ru), номер в реестре кадастровых инженеров 35659, выполняются кадастровые работы по образованию машино-места № 3-13, путем выдела в натуре доли размером 1/300 в праве общей долевой собственности на здание с кадастровым номером 54:35:000000:11526, адресом: Российская Федерация, Новосибирская область, городской округ город Новосибирск, город Новосибирск, улица Кавалерийская, дом 11. Заказчиком кадастровых работ, осуществляющими выдел в натуре своей доли в праве общей долевой собственности, является: Абраменко Денис Александрович тел. +79139201579, [abramenko.d.a@gmail.com](mailto:abramenko.d.a@gmail.com), Абраменко Алена Владимировна тел. +79232302980, [lomovaav@ya.ru](mailto:lomovaav@ya.ru) Ознакомиться с проектом технического плана образуемого машино-места можно по адресу: г. Новосибирск, Красный проспект, дом 25, оф. 301, во вторник, четверг с 16:00 до 17:00. При наличии возражений в отношении местоположения машино-места, такие обоснованные возражения в соответствии с частью 3.7 ст. 6 Федерального закона от 03.07.2016 г. № 315-ФЗ "О внесении изменений в часть первую Гражданского кодекса Российской Федерации и отдельные законодательные акты Российской Федерации" направляются кадастровому инженеру по почтовому адресу: 630099 г. Новосибирск, а/я 474, либо адресу электронной почты : [sai@kc-alfa.ru](mailto:sai@kc-alfa.ru), а также в Новосибирский филиал Росреестра по почтовому адресу 630091, г. Новосибирск, ул. Державина, д. 28, либо адресу электронной почты: [54\\_upr@rosreestr.ru](mailto:54_upr@rosreestr.ru) Дата окончания приема возражений участников общей долевой собственности в отношении местоположения машино-места: 18.05.2026 г.

Фрагмент графической части проекта технического плана образуемого машино-места

3 этаж

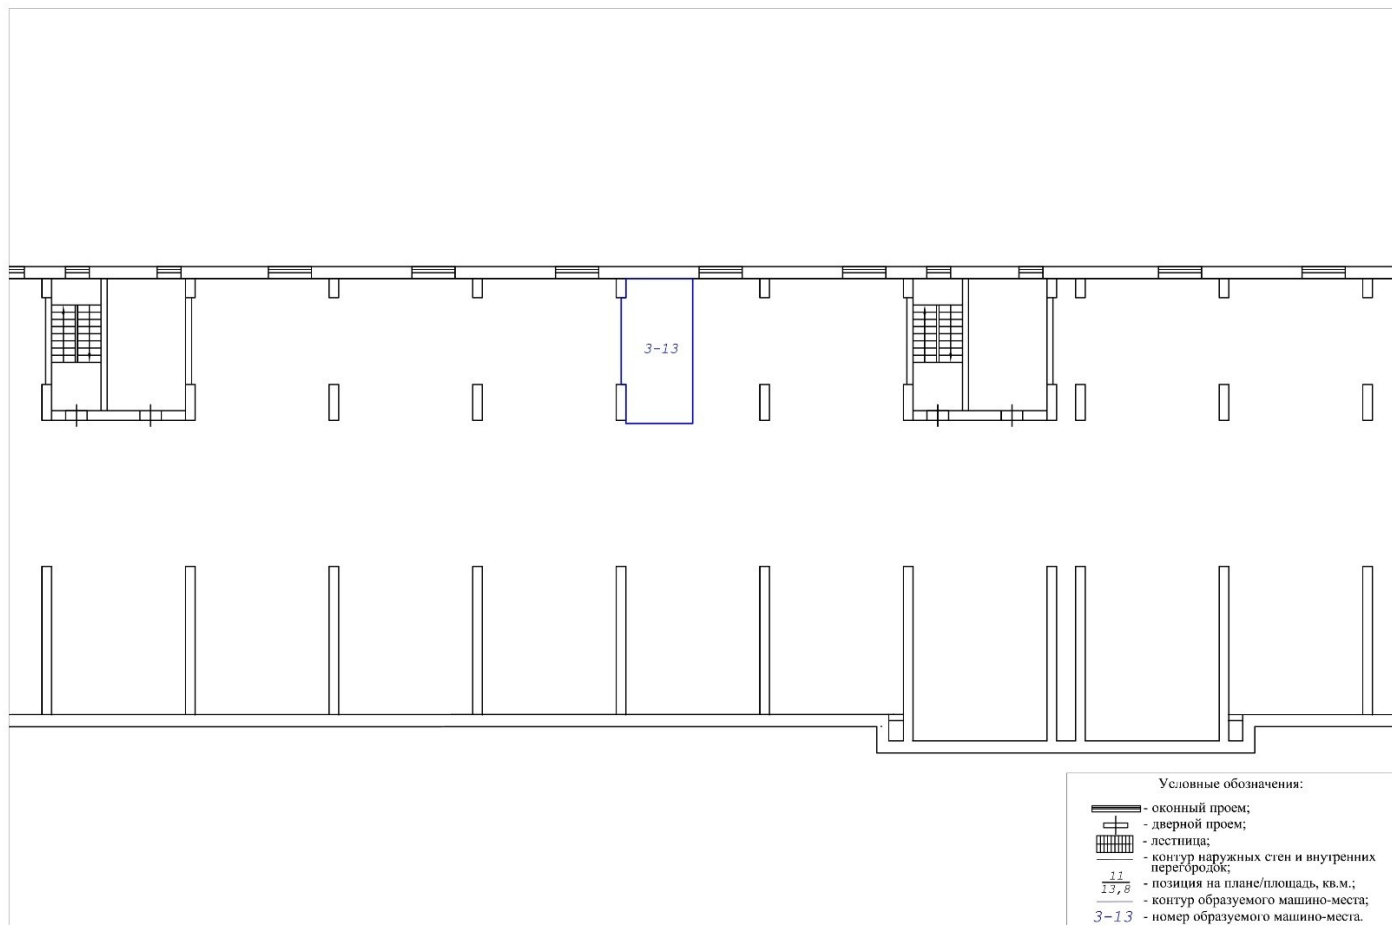

Масштаб 1:200