

Сообщение о предстоящем заключении договора на размещение и эксплуатацию нестационарного торгового объекта на территории города Новосибирска

По результатам заседания **12 сентября 2024 года** комиссии по вопросам заключения договоров на размещение и эксплуатацию нестационарных торговых объектов на территории города Новосибирска принято решение о возможности заключения договоров на размещение и эксплуатацию нестационарных торговых объектов.

На основании изложенного, в соответствии с пунктом 4.8 Положения о нестационарных объектах на территории города Новосибирска, утвержденного решением Совета депутатов города Новосибирска от 29.04.2015 № 1336 (далее – Положение), сообщается о предстоящем заключении договоров на размещение и эксплуатацию нестационарных торговых объектов (далее – договор на размещение):

Дзержинский район:

- елочный базар, непродовольственные товары, ул. Бориса Богаткова, 250-252, площадью 25 кв. м, номер в Схеме 1.1.180, сроком размещения с 01.12.2024 по 31.12.2024, место расположения елочного базара в соответствии с планом размещения нестационарного торгового объекта (Приложение 1 к сообщению о предстоящем заключении договора на размещение).

- елочный базар, непродовольственные товары, ул. Бориса Богаткова, 245-247, площадью 30 кв. м, номер в Схеме 1.1.163, сроком размещения с 01.12.2024 по 31.12.2024, место расположения елочного базара в соответствии с планом размещения нестационарного торгового объекта (Приложение 2 к сообщению о предстоящем заключении договора на размещение).

- елочный базар, непродовольственные товары, ул. Авиастроителей, 1/6, площадью 20 кв. м, номер в Схеме 1.1.122, сроком размещения с 01.12.2024 по 31.12.2024, место расположения елочного базара в соответствии с планом размещения нестационарного торгового объекта (Приложение 3 к сообщению о предстоящем заключении договора на размещение).

Ленинский район:

- елочный базар, непродовольственные товары, ул. Пархоменко, 26, площадью 20 кв. м, номер в Схеме 6.1.366, сроком размещения с 01.12.2024 по 31.12.2024, место расположения елочного базара в соответствии с планом размещения нестационарного торгового объекта (Приложение 4 к сообщению о предстоящем заключении договора на размещение).

- елочный базар, непродовольственные товары, микрорайон Горский, 43, площадью 20 кв. м, номер в Схеме 6.1.7.1, сроком размещения с 01.12.2024 по 31.12.2024, место расположения елочного базара в соответствии с планом

размещения нестационарного торгового объекта (Приложение 5 к сообщению о предстоящем заключении договора на размещение).

Октябрьский район:

- елочный базар, непродовольственные товары, ул. Бориса Богаткова, 163/9, площадью 15 кв. м, номер в Схеме 7.1.47.2, сроком размещения с 14.12.2024 по 31.12.2024, место расположения елочного базара в соответствии с планом размещения нестационарного торгового объекта (Приложение 6 к сообщению о предстоящем заключении договора на размещение).

- елочный базар, непродовольственные товары, ул. Выборная, 125/1, площадью 10 кв. м, номер в Схеме 7.1.167, сроком размещения с 14.12.2024 по 31.12.2024, место расположения елочного базара в соответствии с планом размещения нестационарного торгового объекта (Приложение 7 к сообщению о предстоящем заключении договора на размещение).

- елочный базар, непродовольственные товары, ул. Большевистская, 52/1, площадью 15 кв. м, номер в Схеме 7.1.34, сроком размещения с 14.12.2024 по 31.12.2024, место расположения елочного базара в соответствии с планом размещения нестационарного торгового объекта (Приложение 8 к сообщению о предстоящем заключении договора на размещение).

- елочный базар, непродовольственные товары, ул. Никитина, 64, площадью 10 кв. м, номер в Схеме 7.1.384, сроком размещения с 14.12.2024 по 31.12.2024, место расположения елочного базара в соответствии с планом размещения нестационарного торгового объекта (Приложение 9 к сообщению о предстоящем заключении договора на размещение).

- елочный базар, непродовольственные товары, ул. Бориса Богаткова, 201, площадью 15 кв. м, номер в Схеме 7.1.74, сроком размещения с 14.12.2024 по 31.12.2024, место расположения елочного базара в соответствии с планом размещения нестационарного торгового объекта (Приложение 10 к сообщению о предстоящем заключении договора на размещение).

- елочный базар, непродовольственные товары, Гусинобродское шоссе, 20, площадью 20 кв. м, номер в Схеме 7.1.5, сроком размещения с 14.12.2024 по 31.12.2024, место расположения елочного базара в соответствии с планом размещения нестационарного торгового объекта (Приложение 11 к сообщению о предстоящем заключении договора на размещение).

Первомайский район:

- торговый павильон, продовольственные товары, непродовольственные товары, ул. Эйхе, 11, площадью 42 кв. м, номер в Схеме 8.1.136.1, сроком размещения на 7 лет, место расположения торгового павильона в соответствии с

планом размещения нестационарного торгового объекта (Приложение 12 к сообщению о предстоящем заключении договора на размещение).

- киоск, продовольственные товары, ул. Первомайская, 104, ост. «Переходной мост», площадью 8 кв. м, номер в Схеме 8.1.69, сроком размещения на 7 лет, место расположения торгового павильона в соответствии с планом размещения нестационарного торгового объекта (Приложение 13 к сообщению о предстоящем заключении договора на размещение).

- елочный базар, непродовольственные товары, ул. Чапаева, 1, площадью 30 кв. м, номер в Схеме 8.1.118, сроком размещения с 01.12.2024 по 31.12.2024, место расположения елочного базара в соответствии с планом размещения нестационарного торгового объекта (Приложение 14 к сообщению о предстоящем заключении договора на размещение).

Центральный округ по Железнодорожному, Заельцовскому, Центральному районам

- елочный базар, непродовольственные товары, ул. Дуси Ковальчук, 75, площадью 20 кв. м, номер в Схеме 3.1.143, сроком размещения с 10.12.2024 по 31.12.2024, место расположения елочного базара в соответствии с планом размещения нестационарного торгового объекта (Приложение 15 к сообщению о предстоящем заключении договора на размещение).


- елочный базар, непродовольственные товары, ул. Крылова, 32в, площадью 20 кв. м, номер в Схеме 10.1.92.1, сроком размещения с 10.12.2024 по 31.12.2024, место расположения елочного базара в соответствии с планом размещения нестационарного торгового объекта (Приложение 16 к сообщению о предстоящем заключении договора на размещение).

В соответствии с Положением физическим и юридическим лицам, заинтересованным в размещении указанных нестационарных торговых объектов, предлагается подать заявление о намерении участвовать в торгах на право заключения договоров на размещение в департамент инвестиций, потребительского рынка, инноваций и предпринимательства мэрии города Новосибирска.

Заявление необходимо подать **по 01.10.2024** по адресу: Красный проспект, 50, каб. 208 с учетом требований пункта 4.9 Положения.


Приложение 1
к сообщению о предстоящем
заключении договора на размещение

План размещения
нестационарного торгового объекта – елочный базар
с адресным ориентиром ул. Бориса Богаткова, 250-252, номер в Схеме 1.1.180

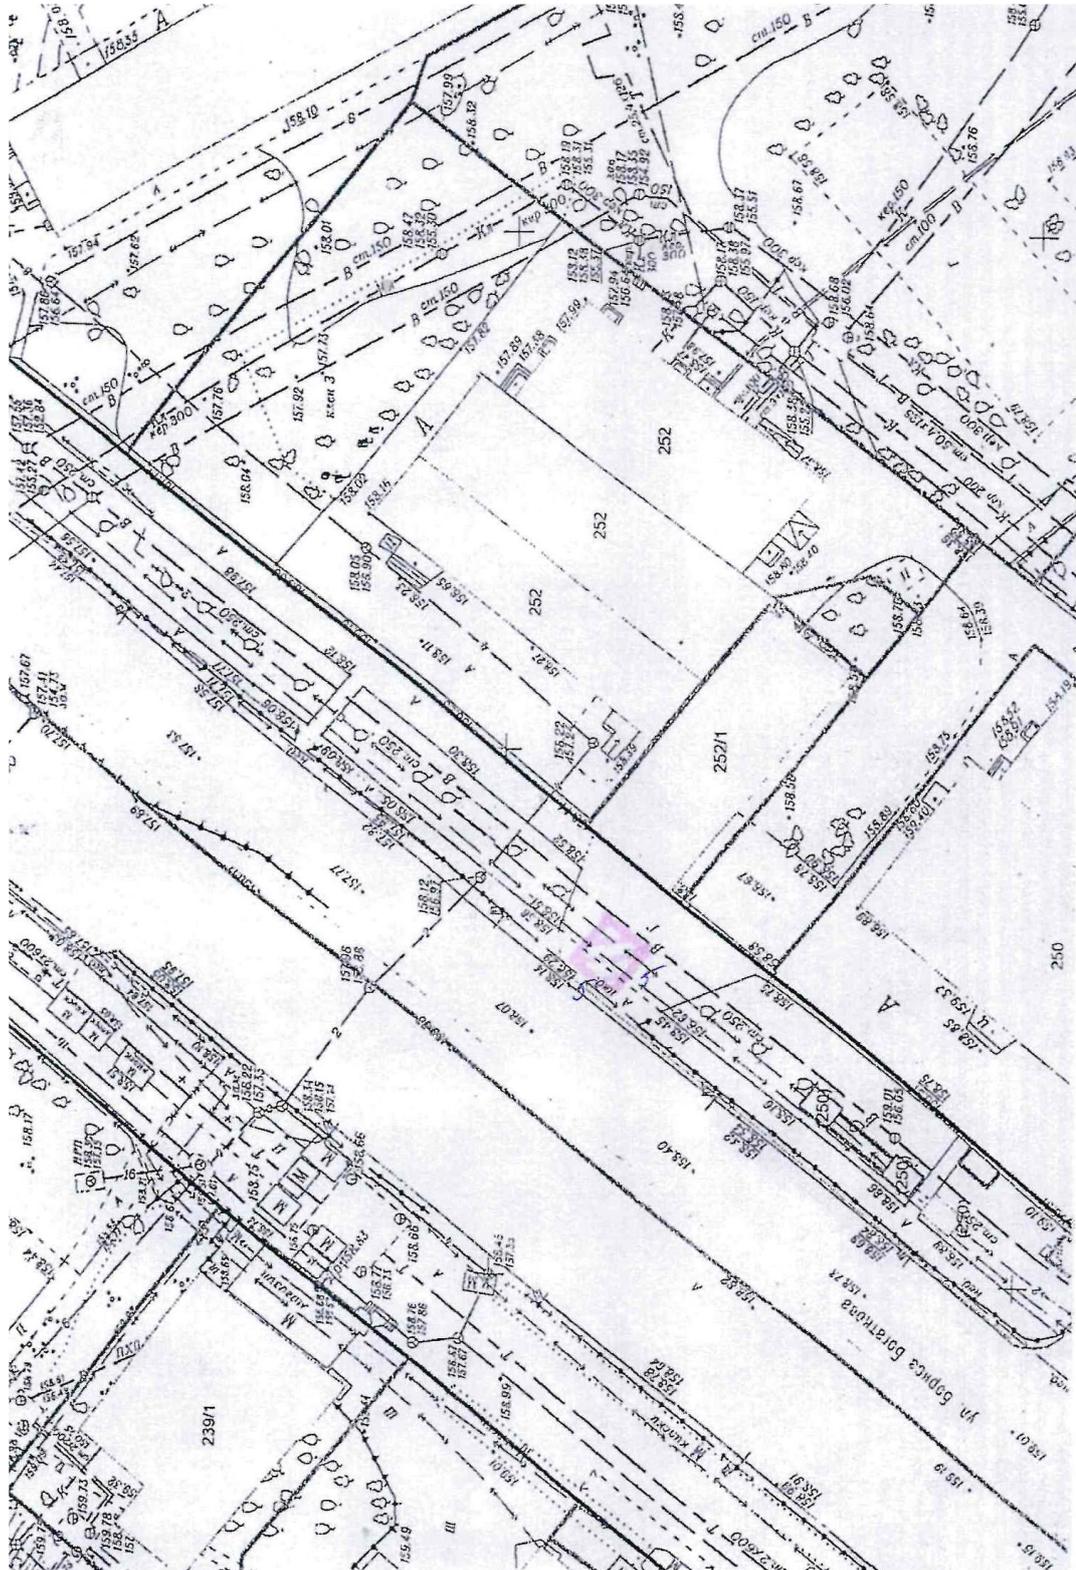


Приложение 2
к сообщению о предстоящем
заключении договора на размещение

План размещения
нестационарного торгового объекта – елочный базар
с адресным ориентиром ул. Бориса Богаткова, 245-247, номер в Схеме 1.1.163

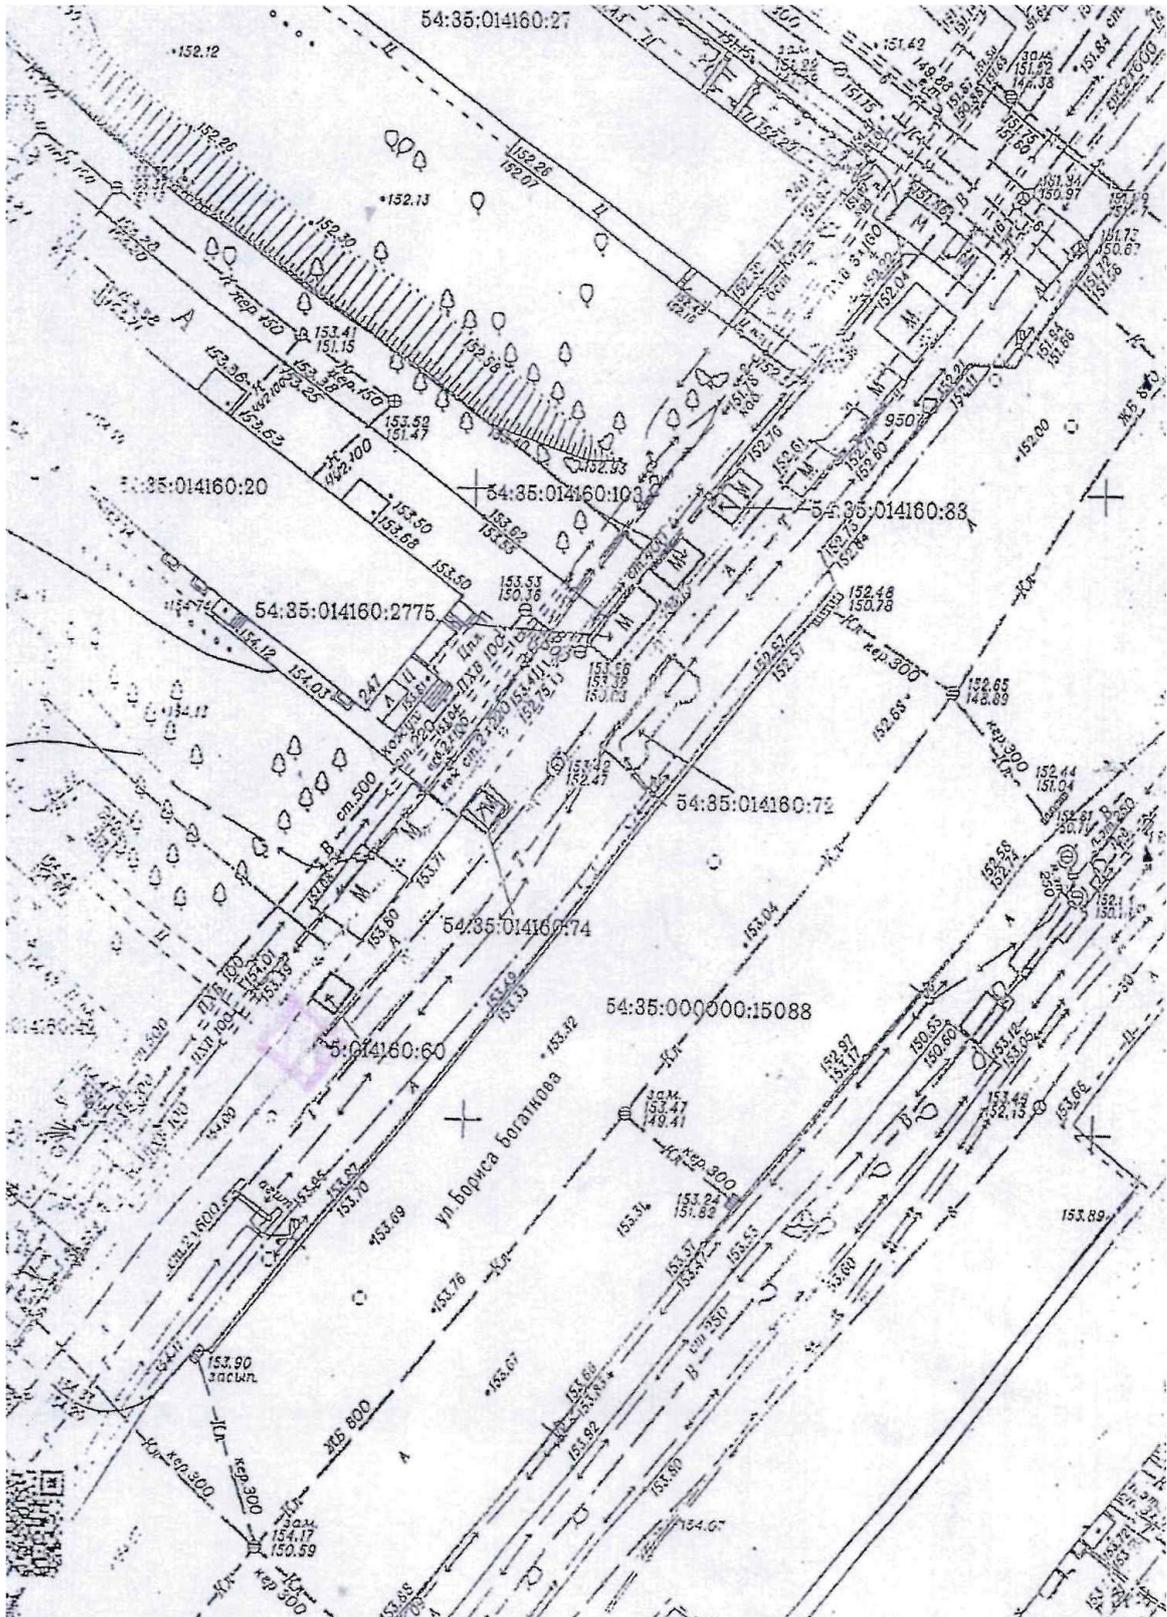


Приложение 3
к сообщению о предстоящем
заключении договора на размещение

План размещения
нестационарного торгового объекта – елочный базар
с адресным ориентиром ул. Авиастроителей, 1/6, номер в Схеме 1.1.122

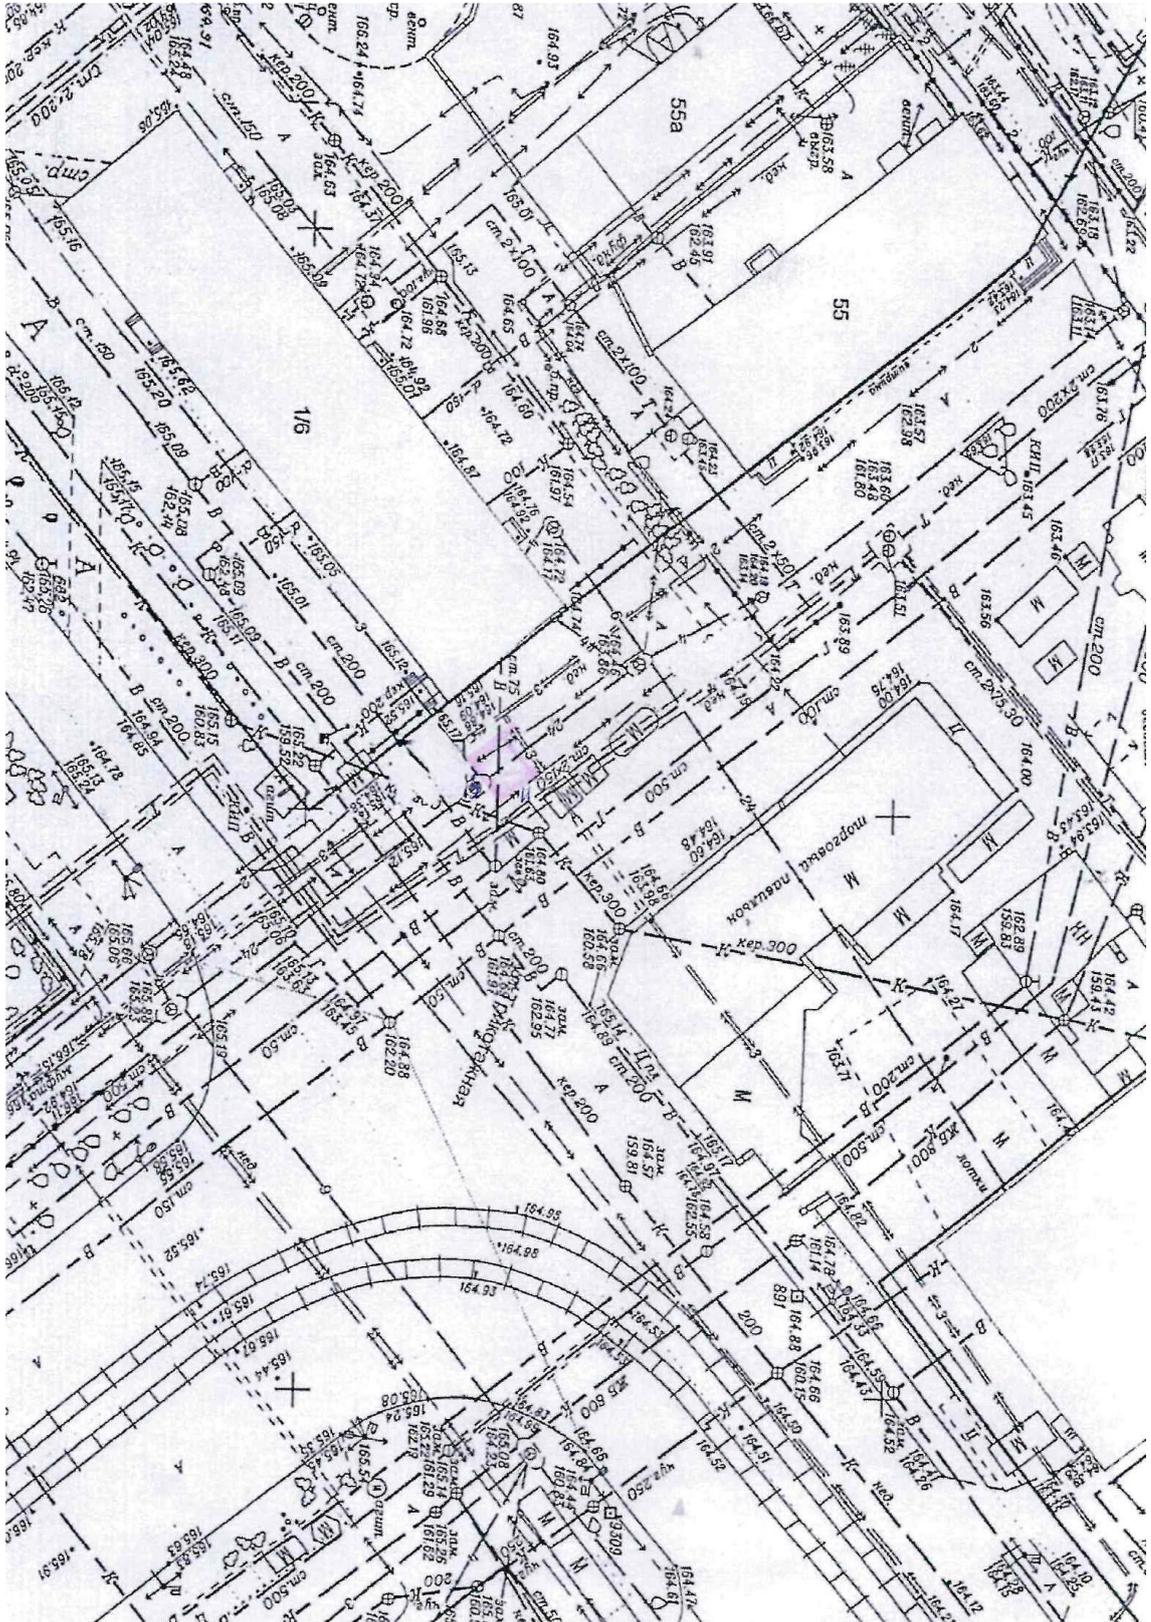

Приложение 4
к сообщению о предстоящем
заключении договора на размещение

План размещения
нестационарного торгового объекта – елочный базар
с адресным ориентиром ул. Пархоменко, 26, номер в Схеме 6.1.366

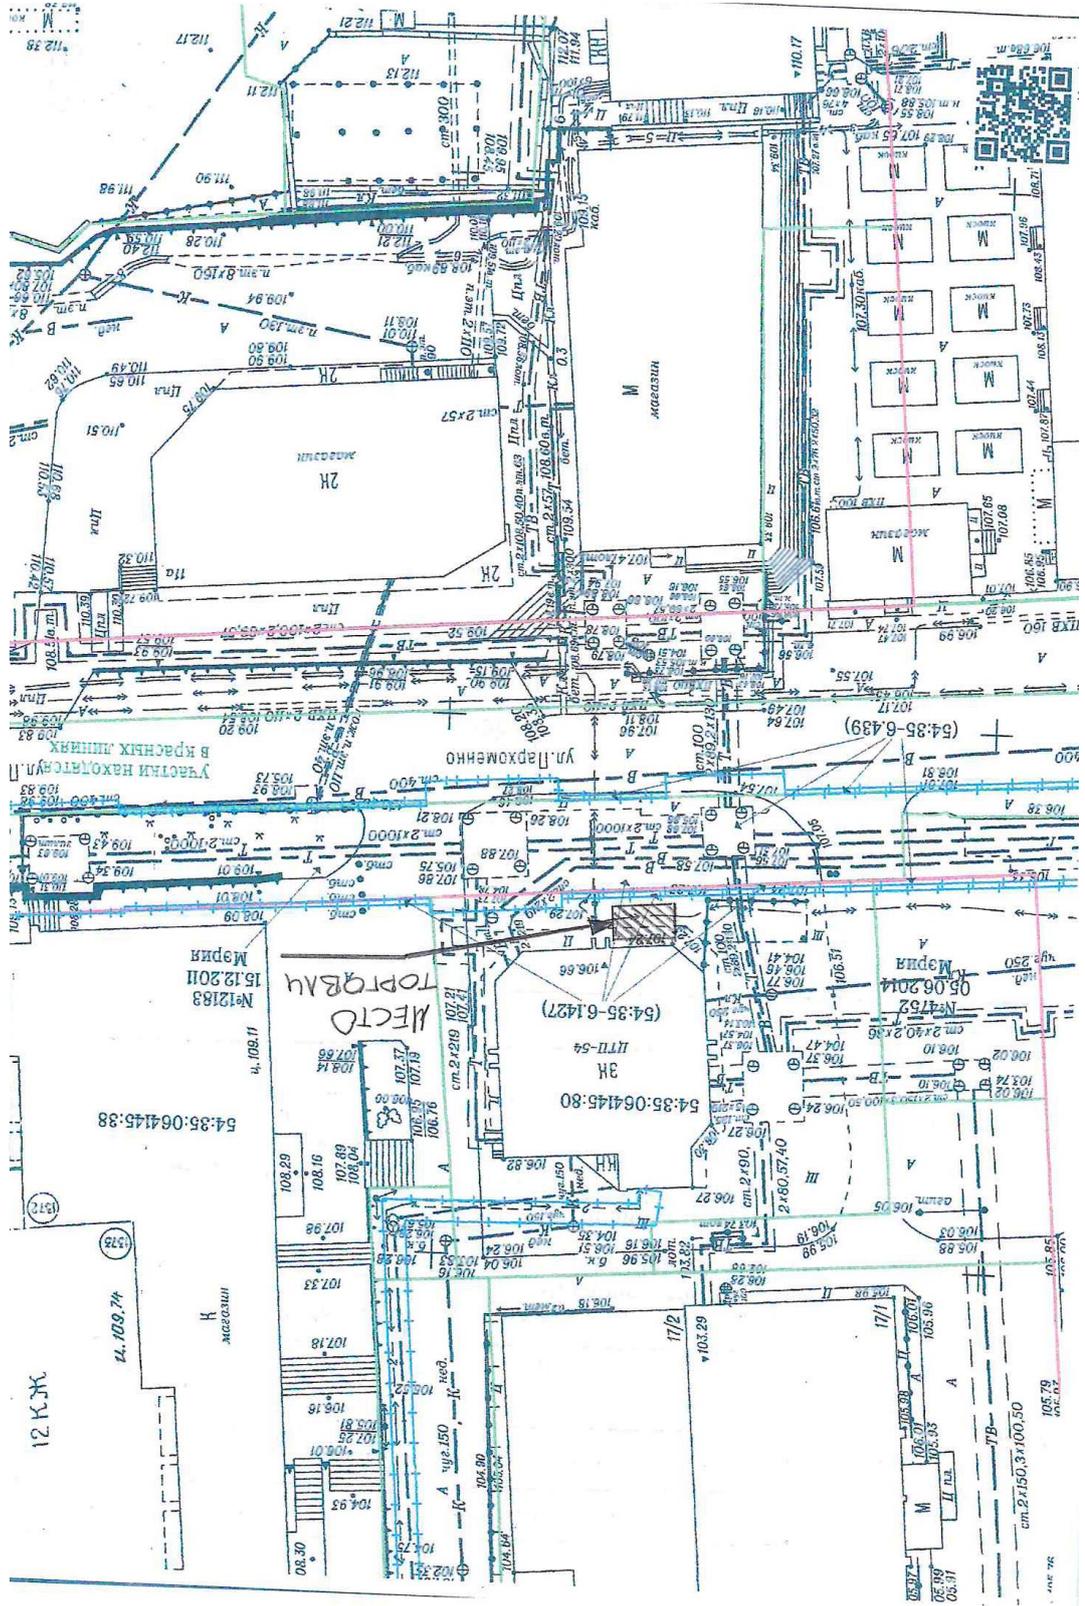


Приложение 5
к сообщению о предстоящем
заключении договора на размещение

План размещения
нестационарного торгового объекта – елочный базар
с адресным ориентиром микрорайон Горский, 43, номер в Схеме 6.1.7.1




Приложение 6
к сообщению о предстоящем
заключении договора на размещение

План размещения
нестационарного торгового объекта – елочный базар
с адресным ориентиром микрорайон ул. Бориса Богаткова, 163/9, номер в Схеме 7.1.47.2

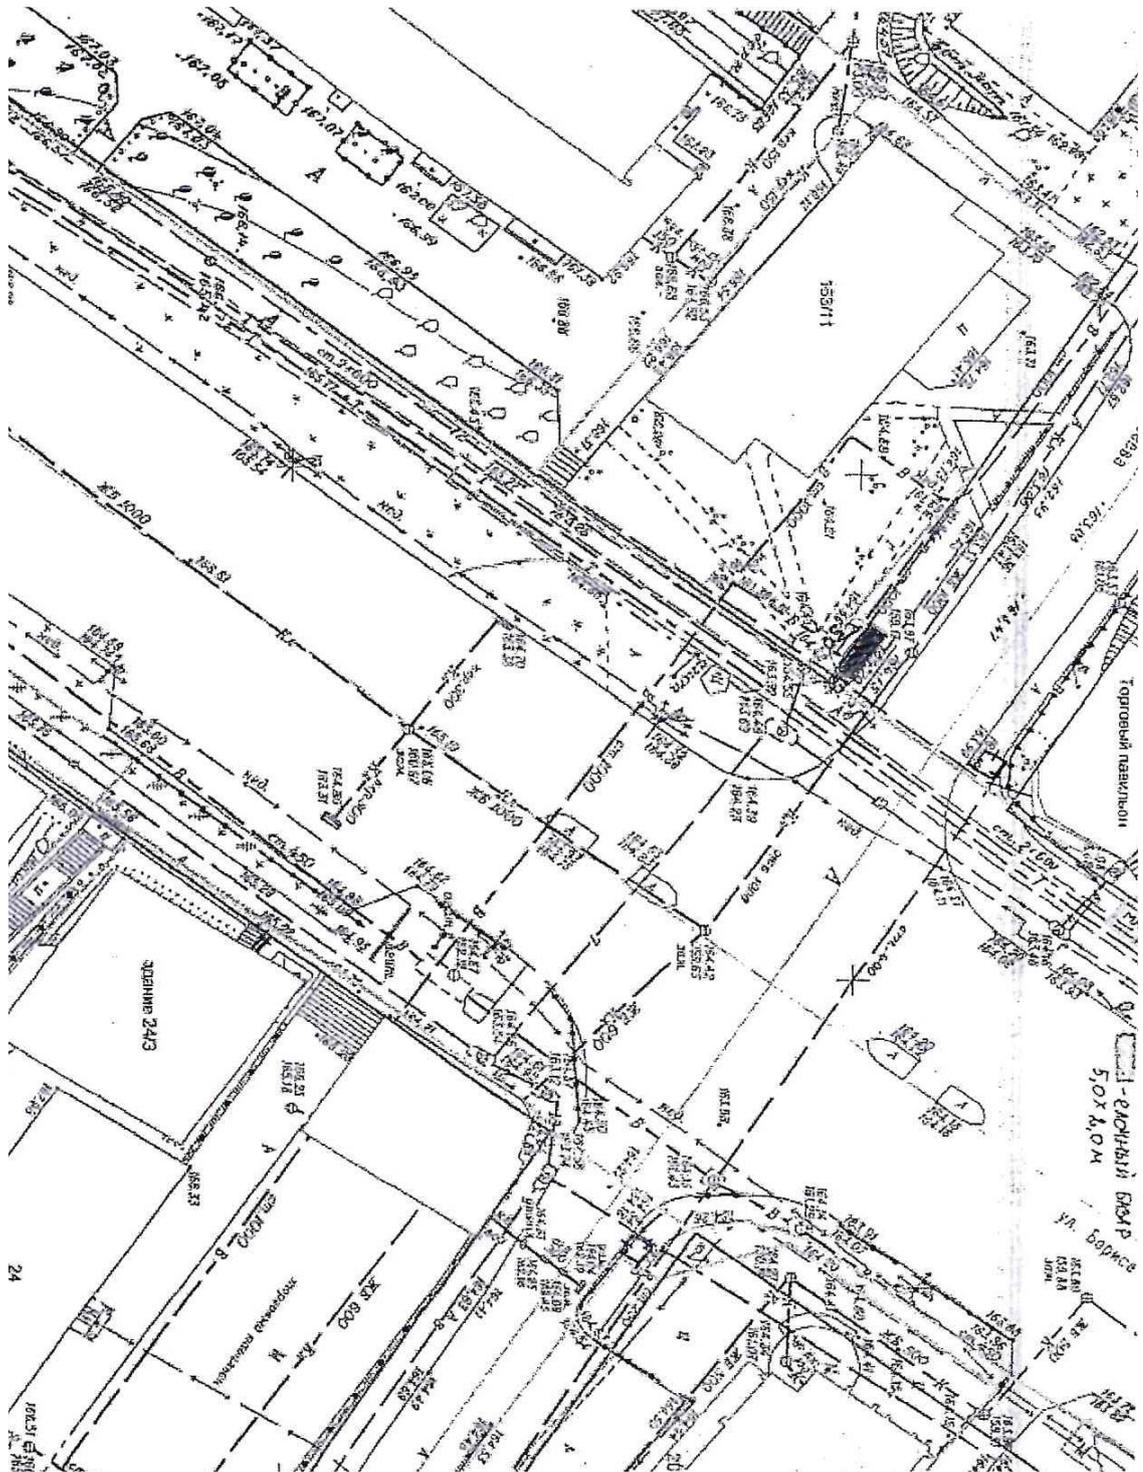


Приложение 7
к сообщению о предстоящем
заключении договора на размещение

План размещения
нестационарного торгового объекта – елочный базар
с адресным ориентиром микрорайон ул. Выборная, 125/1, номер в Схеме 7.1.167

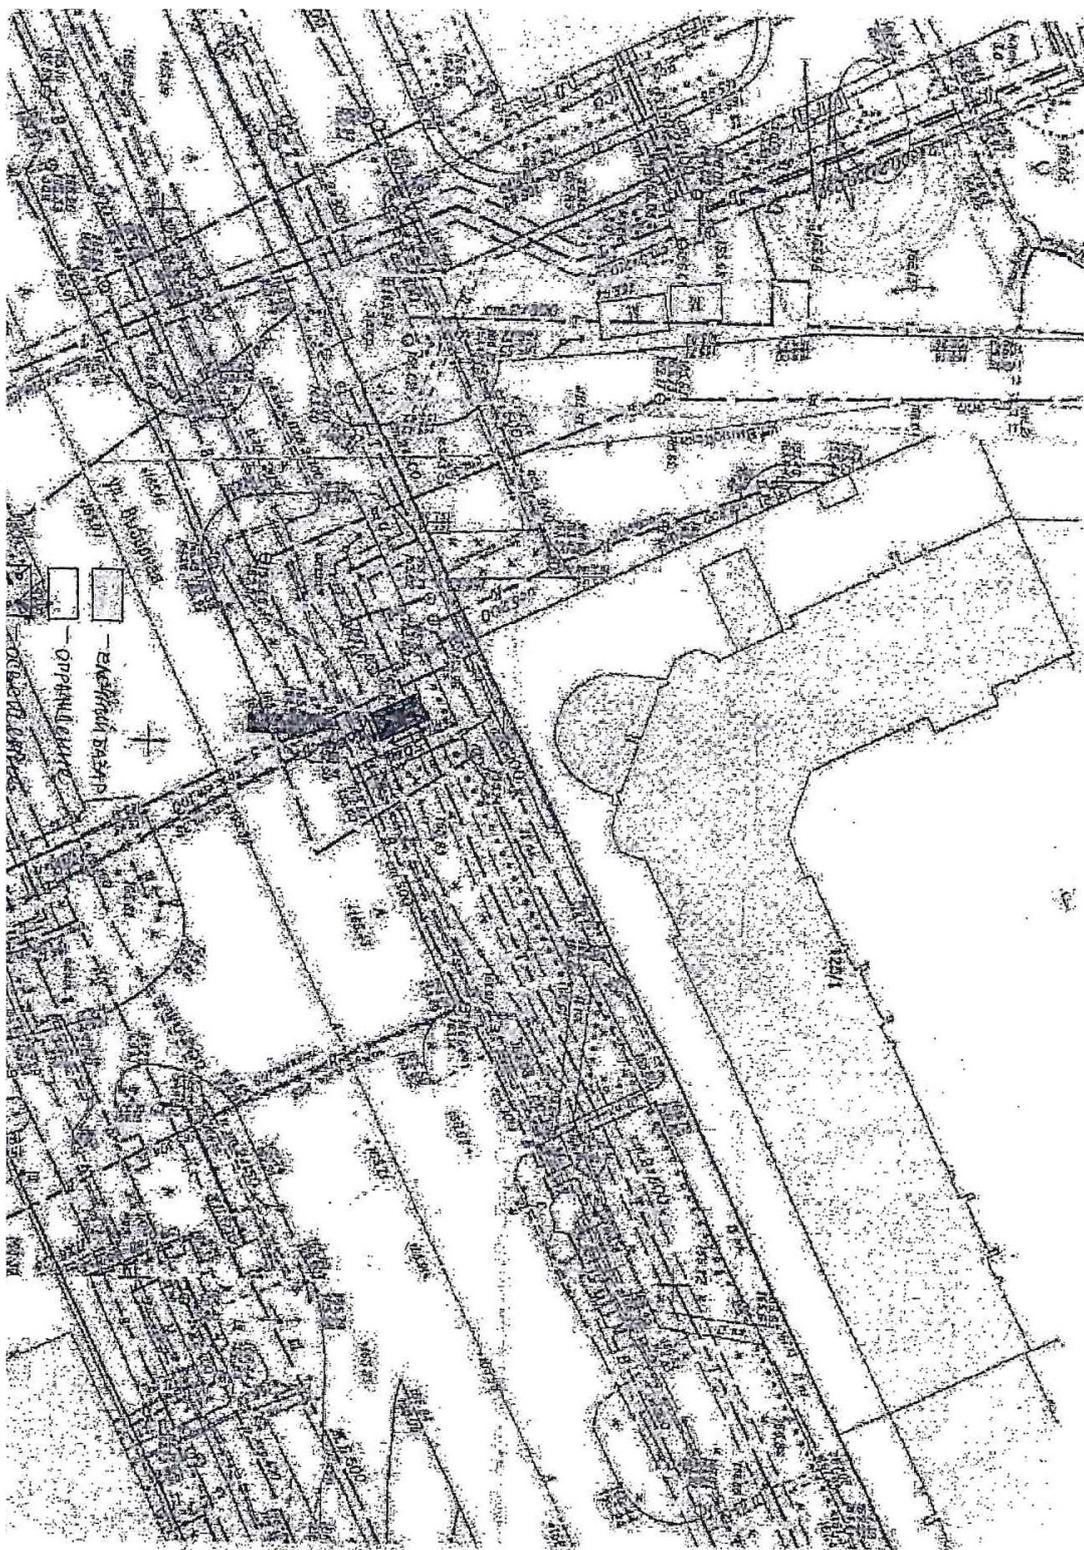


Приложение 8
к сообщению о предстоящем
заключении договора на размещение

План размещения
нестационарного торгового объекта – елочный базар
с адресным ориентиром микрорайон ул. Большевикская, 52/1, номер в Схеме 7.1.34

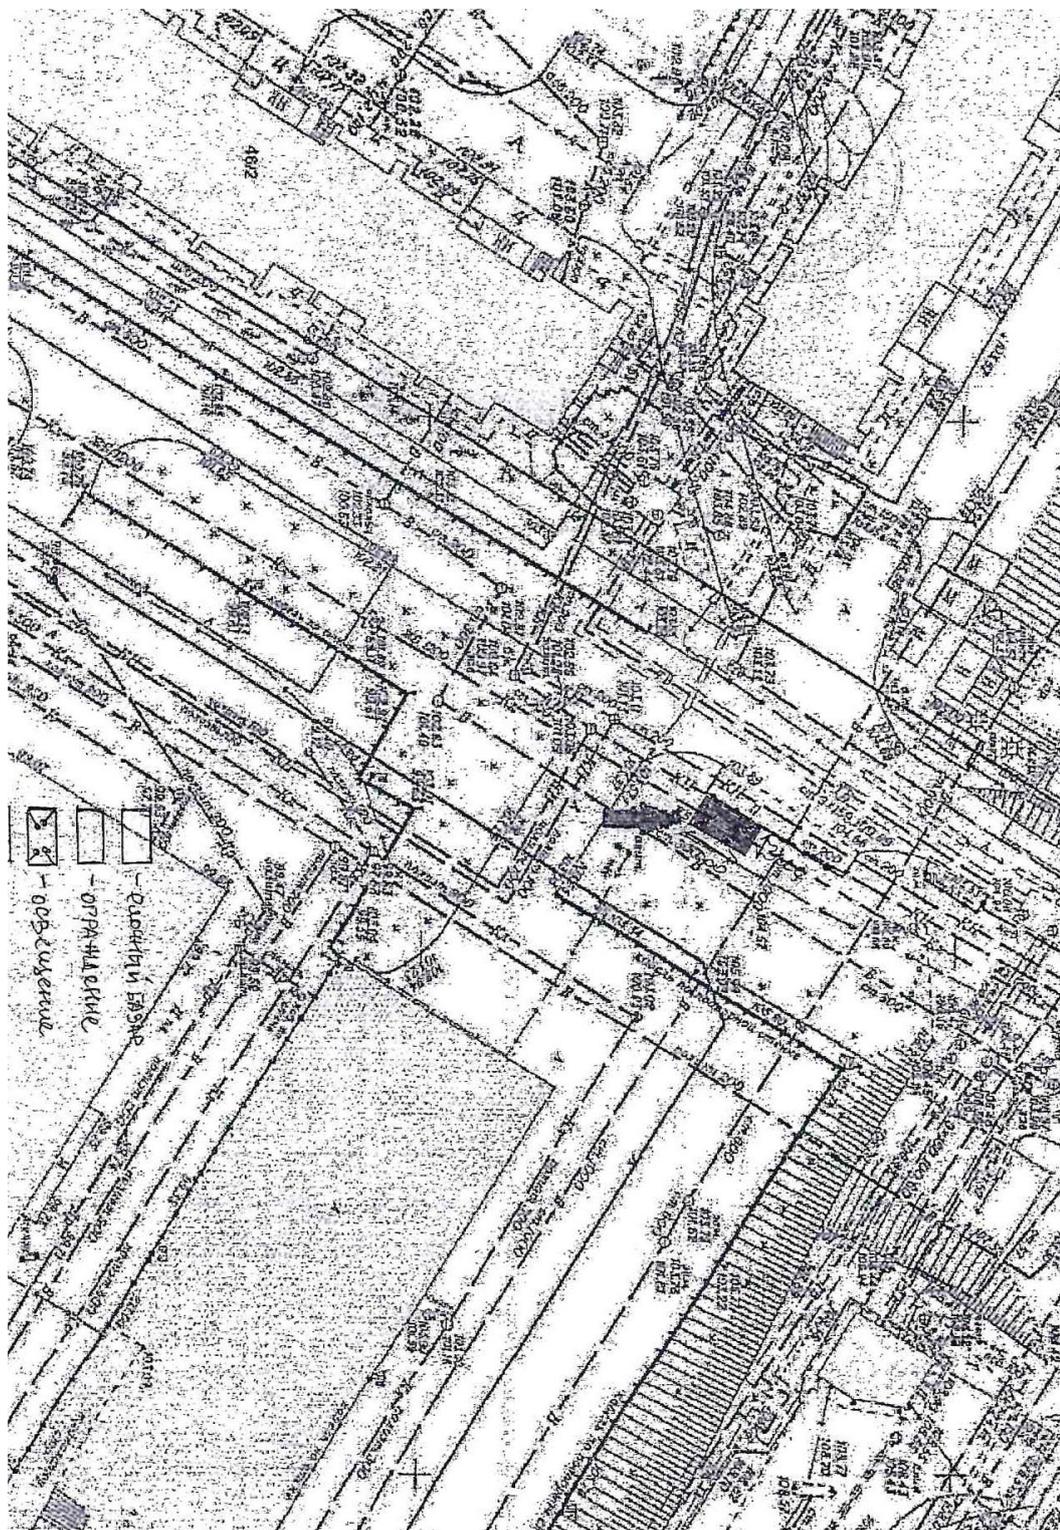


Приложение 9
к сообщению о предстоящем
заключении договора на размещение

План размещения
нестационарного торгового объекта – елочный базар
с адресным ориентиром микрорайон ул. Никитина, 64, номер в Схеме 7.1.384

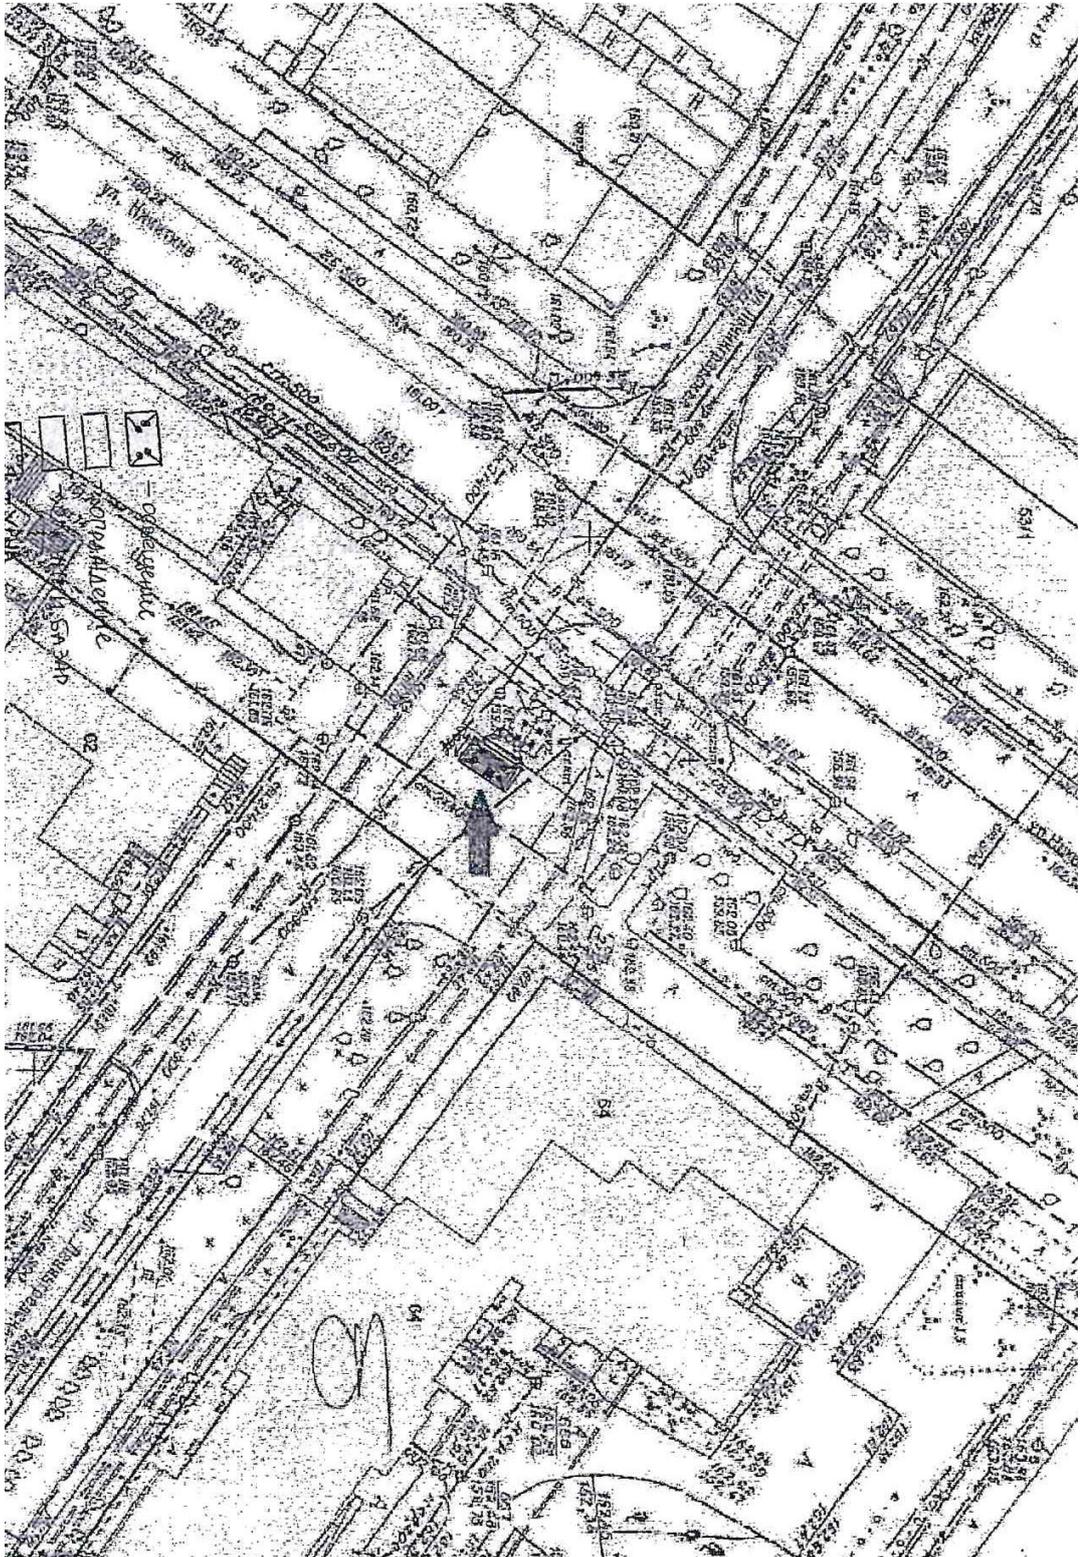


Приложение 10
к сообщению о предстоящем
заключении договора на размещение

План размещения
нестационарного торгового объекта – елочный базар
с адресным ориентиром микрорайон ул. Бориса Богаткова, 201, номер в Схеме 7.1.74

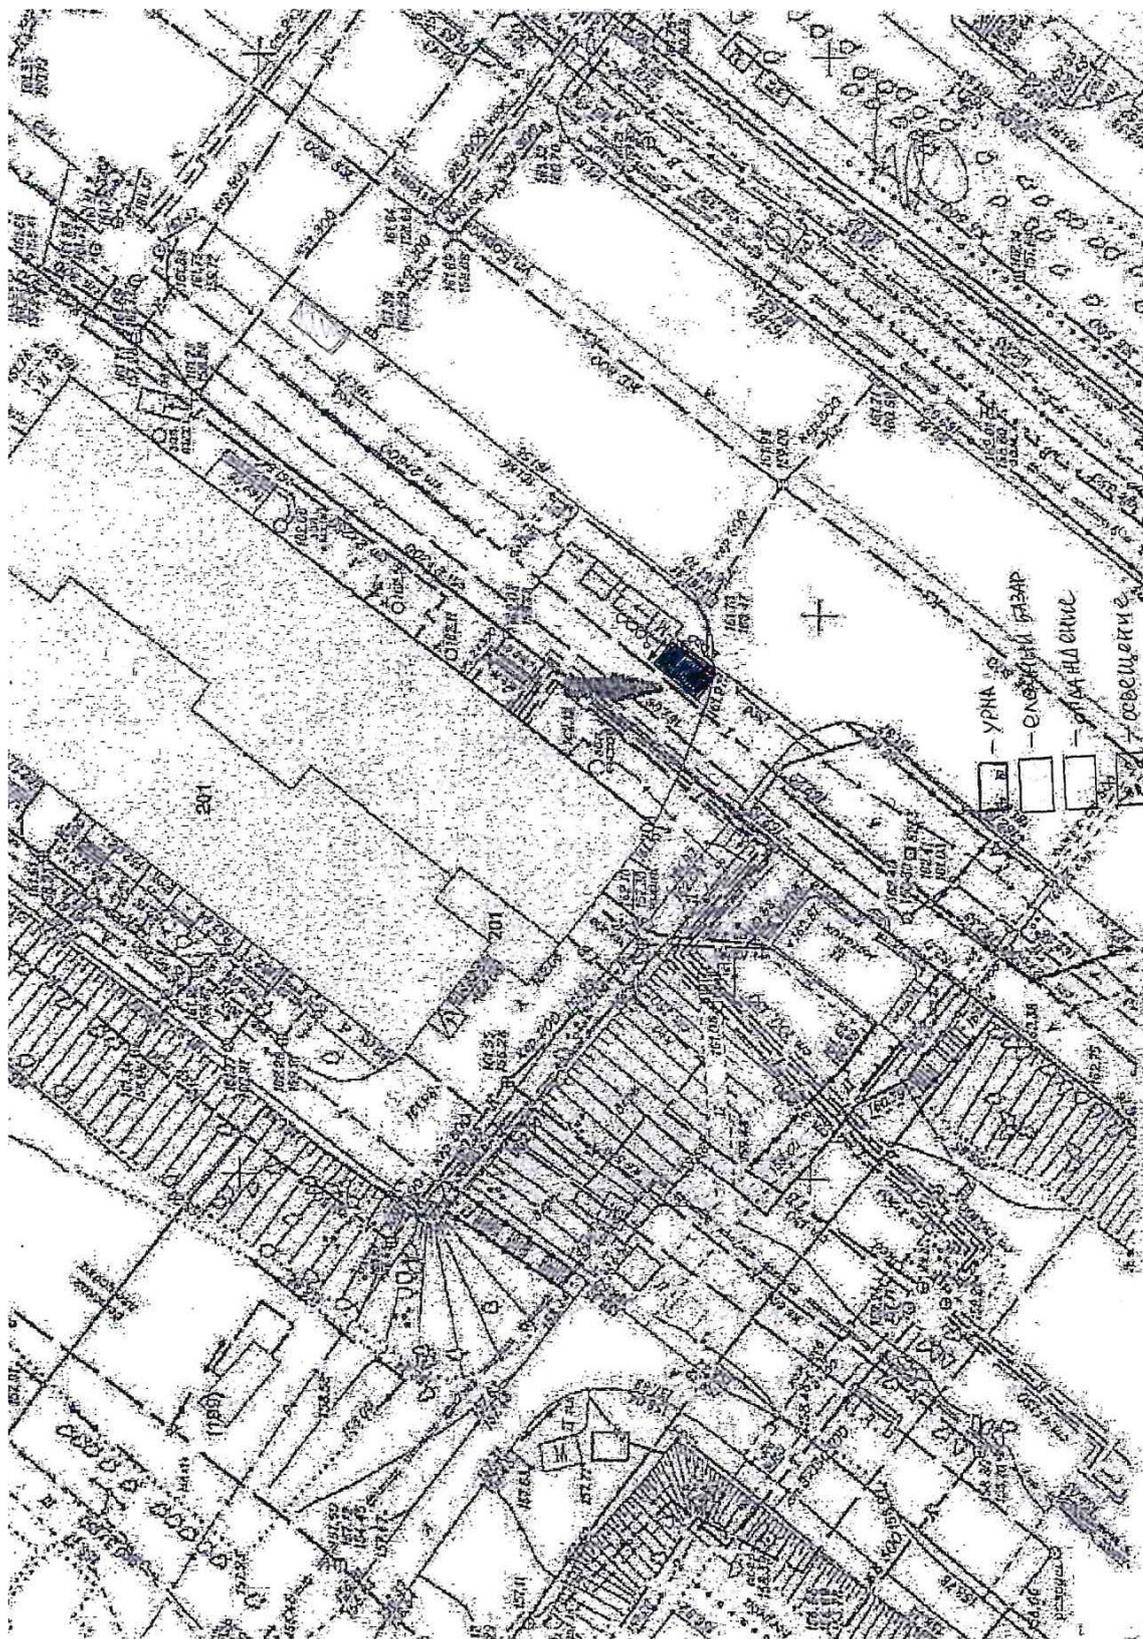

Приложение 11
к сообщению о предстоящем
заключении договора на размещение

План размещения
нестационарного торгового объекта – елочный базар
с адресным ориентиром микрорайон Гусинобродское шоссе, 20, номер в Схеме 7.1.5

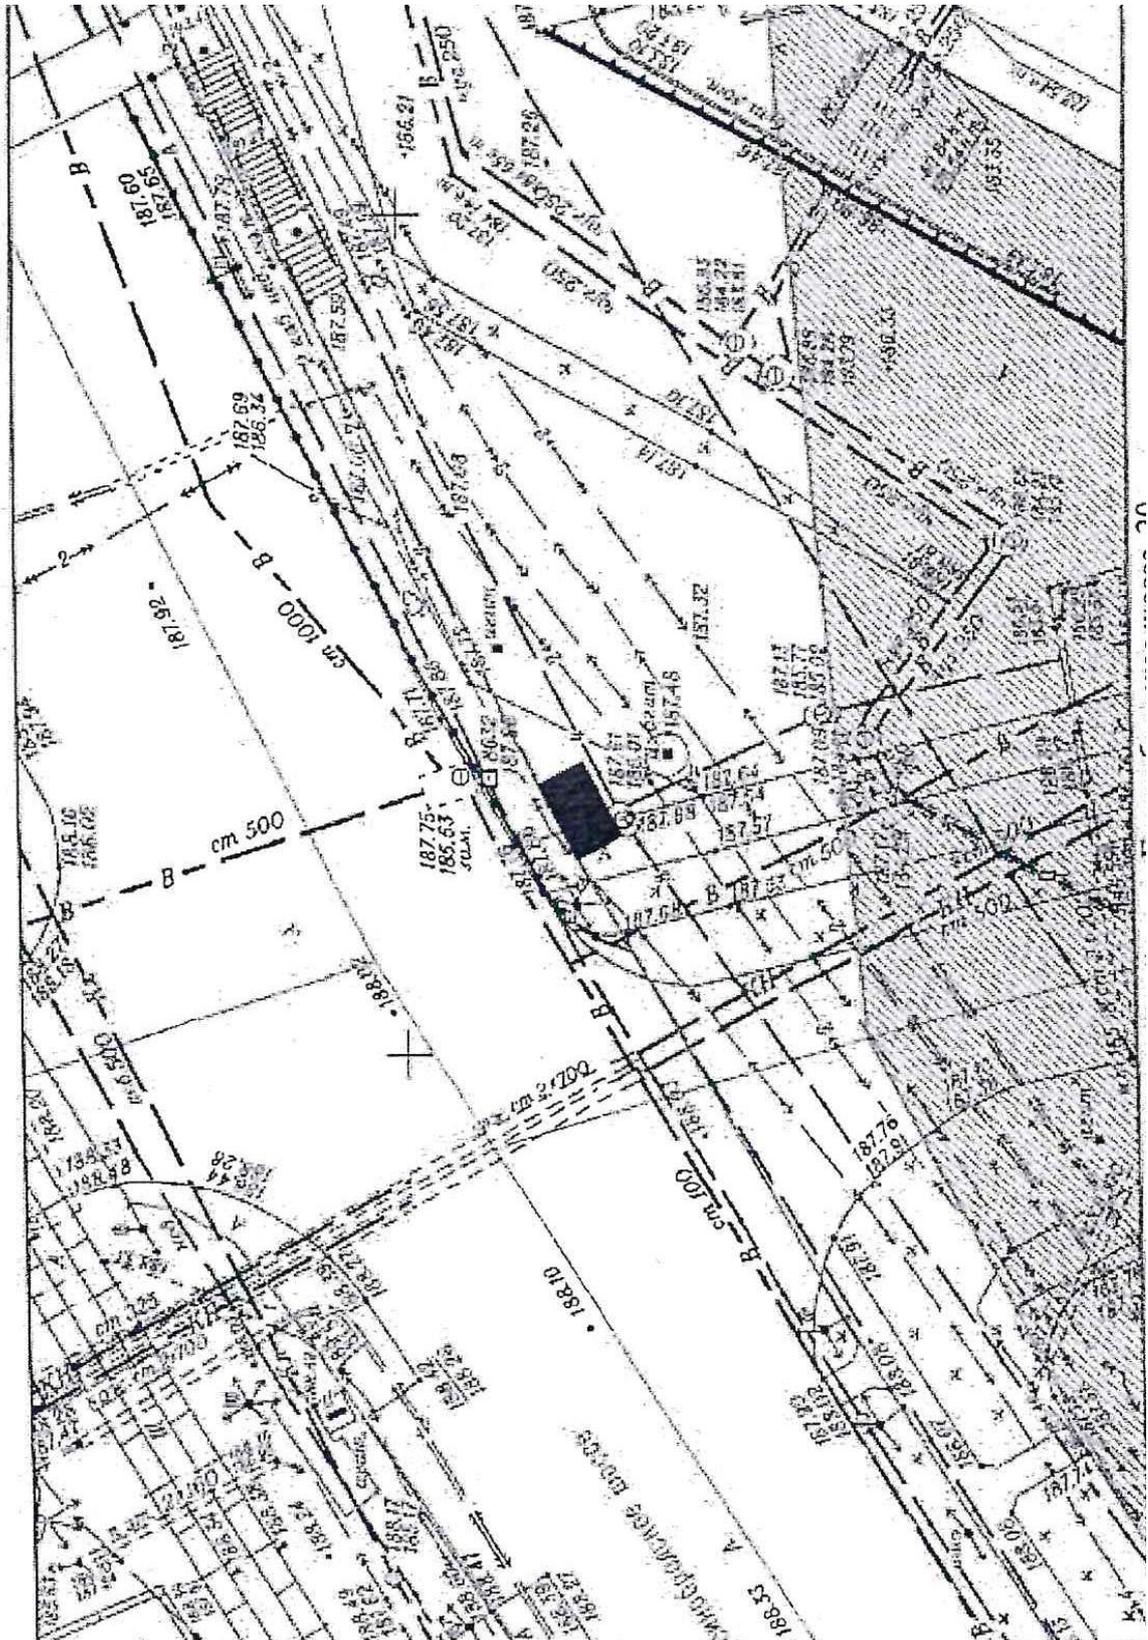


Приложение 12
к сообщению о предстоящем
заключении договора на размещение

План размещения
нестационарного торгового объекта – торговый павильон
с адресным ориентиром микрорайон ул. Эйхе, 11, номер в Схеме 8.1.136.1



Приложение 15
к сообщению о предстоящем
заключении договора на размещение

План размещения
нестационарного торгового объекта – елочный базар
с адресным ориентиром микрорайон ул. Дуси Ковальчук, 75, номер в Схеме 3.1.143

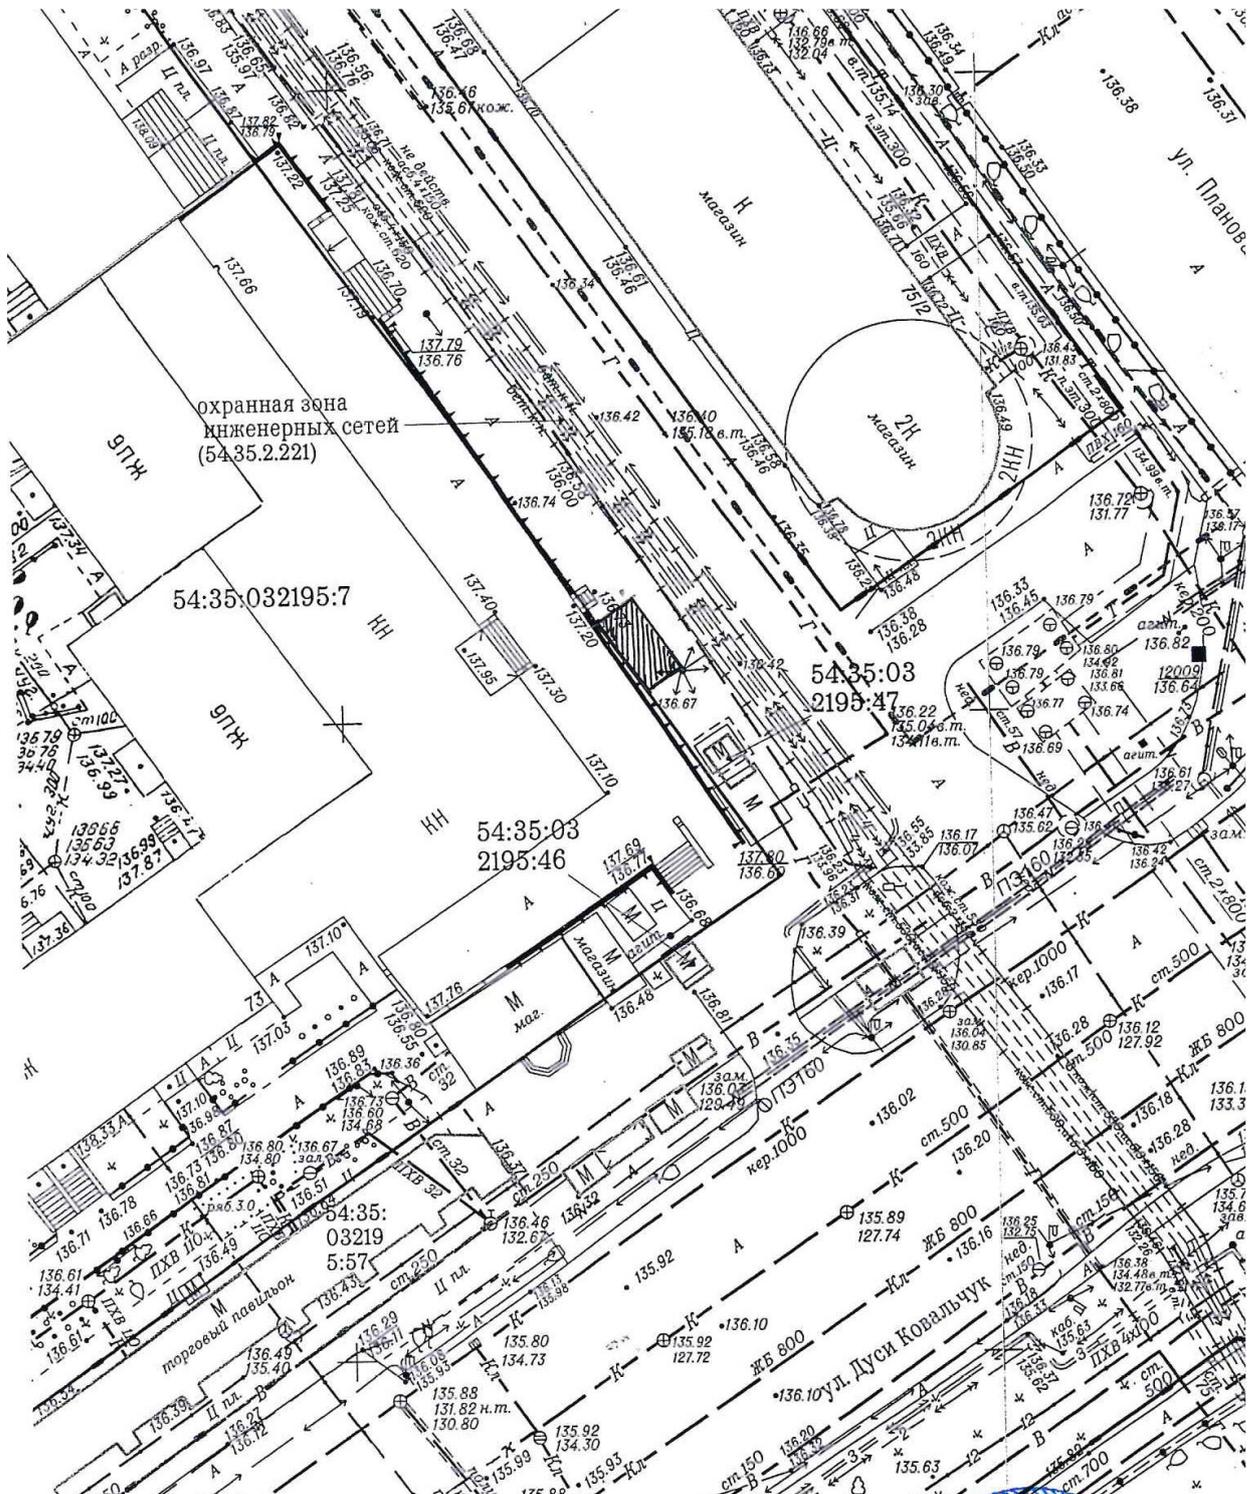

Приложение 16
к сообщению о предстоящем
заключении договора на размещение

План размещения
нестационарного торгового объекта – елочный базар
с адресным ориентиром микрорайон ул. Крылова, 32в, номер в Схеме 10.1.92.1

