

Сообщение о предстоящем заключении договоров на размещение и эксплуатацию нестационарных торговых объектов на территории города Новосибирска

По результатам заседания **02 октября 2025 года** комиссии по вопросам заключения договоров на размещение и эксплуатацию нестационарных торговых объектов на территории города Новосибирска принято решение о возможности заключения договора на размещение и эксплуатацию нестационарного торгового объекта.

На основании изложенного, в соответствии с пунктом 4.8 Положения о нестационарных объектах на территории города Новосибирска, утвержденного решением Совета депутатов города Новосибирска от 29.04.2015 № 1336 (далее – Положение), сообщается о предстоящем заключении договоров на размещение и эксплуатацию нестационарных торговых объектов (далее – договор на размещение):

Дзержинский район:

- елочный базар, непродовольственные товары, площадью 30 кв. м с адресным ориентиром ул. Бориса Богаткова, 245-247, номер в Схеме 1.1.136, сроком размещения с 01.12.2025 по 31.12.2025, место расположения елочного базара в соответствии с планом размещения нестационарного торгового объекта (Приложение 1 к сообщению о предстоящем заключении договора на размещение);

- елочный базар, непродовольственные товары, площадью 20 кв. м с адресным ориентиром ул. Авиастроителей, 1/6, номер в Схеме 1.1.102, сроком размещения с 01.12.2025 по 31.12.2025, место расположения елочного базара в соответствии с планом размещения нестационарного торгового объекта (Приложение 2 к сообщению о предстоящем заключении договора на размещение);

Кировский район:

- елочный базар, непродовольственные товары, площадью 30 кв. м с адресным ориентиром ул. Громова, 7, номер в Схеме 5.1.74, сроком размещения с 10.12.2025 по 31.12.2025, место расположения елочного базара в соответствии с планом размещения нестационарного торгового объекта (Приложение 3 к сообщению о предстоящем заключении договора на размещение);

- елочный базар, непродовольственные товары, площадью 30 кв. м с адресным ориентиром ул. Комсомольская, 10, номер в Схеме 5.1.147, сроком размещения с 10.12.2025 по 31.12.2025, место расположения елочного базара в соответствии с планом размещения нестационарного торгового объекта (Приложение 4 к сообщению о предстоящем заключении договора на размещение);

- елочный базар, непродовольственные товары, площадью 15 кв. м с адресным ориентиром ул. Зорге, 269, номер в Схеме 5.1.125, сроком размещения с 10.12.2025 по 31.12.2025, место расположения елочного базара в соответствии с планом размещения нестационарного торгового объекта (Приложение 5 к сообщению о предстоящем заключении договора на размещение);

Ленинский район:

- елочный базар, непродовольственные товары, площадью 20 кв. м с адресным ориентиром ул. Колхидская, 11, номер в Схеме 6.1.154, сроком размещения с 10.12.2025 по 31.12.2025, место расположения елочного базара в соответствии с планом размещения нестационарного торгового объекта (Приложение 6 к сообщению о предстоящем заключении договора на размещение);

- елочный базар, непродовольственные товары, площадью 20 кв. м с адресным ориентиром ул. Пархоменко, 26, номер в Схеме 6.1.230, сроком размещения с 01.12.2025 по 31.12.2025, место расположения елочного базара в соответствии с планом размещения нестационарного торгового объекта (Приложение 7 к сообщению о предстоящем заключении договора на размещение);

- елочный базар, непродовольственные товары, площадью 20 кв. м с адресным ориентиром микрорайон Горский, 43, номер в Схеме 6.1.6, сроком размещения с 01.12.2025 по 31.12.2025, место расположения елочного базара в соответствии с планом размещения нестационарного торгового объекта (Приложение 8 к сообщению о предстоящем заключении договора на размещение);

Первомайский район:

- елочный базар, непродовольственные товары, площадью 30 кв. м с адресным ориентиром ул. Чапаева, 1, номер в Схеме 8.1.139, сроком размещения с 01.12.2025 по 31.12.2025, место расположения елочного базара в соответствии с планом размещения нестационарного торгового объекта (Приложение 9 к сообщению о предстоящем заключении договора на размещение);

Советский район:

- елочный базар, непродовольственные товары, площадью 15 кв. м с адресным ориентиром ул. Ветлужская, 24, номер в Схеме 9.1.41, сроком размещения с 10.12.2025 по 31.12.2025, место расположения елочного базара в соответствии с планом размещения нестационарного торгового объекта (Приложение 10 к сообщению о предстоящем заключении договора на размещение);

Центральный округ по Железнодорожному, Заельцовскому, Центральному районам

- елочный базар, непродовольственные товары, площадью 20 кв. м с адресным ориентиром ул. Крылова, 32в, номер в Схеме 10.1.53, сроком размещения с 10.12.2025 по 31.12.2025, место расположения елочного базара в соответствии с планом размещения нестационарного торгового объекта (Приложение 11 к сообщению о предстоящем заключении договора на размещение);

- елочный базар, непродовольственные товары, площадью 20 кв. м с адресным ориентиром ул. Дуси Ковальчук, 75 номер в Схеме 3.1.91, сроком размещения с 10.12.2025 по 31.12.2025, место расположения елочного базара в соответствии с планом размещения нестационарного торгового объекта (Приложение 12 к сообщению о предстоящем заключении договора на размещение);


- елочный базар, непродовольственные товары, площадью 40 кв. м с адресным ориентиром ул. Нарымская, 21, номер в Схеме 2.1.45, сроком размещения с 01.12.2025 по 31.12.2025, место расположения елочного базара в соответствии с планом размещения нестационарного торгового объекта (Приложение 13 к сообщению о предстоящем заключении договора на размещение).

В соответствии с Положением физическим и юридическим лицам, заинтересованным в размещении указанного нестационарного торгового объекта, предлагается подать заявление о намерении участвовать в торгах на право заключения договора на размещение в департамент инвестиций, потребительского рынка, инноваций и предпринимательства мэрии города Новосибирска.

Заявление необходимо подать **по 22.10.2025** по адресу: Красный проспект, 50, каб. 208 с учетом требований пункта 4.9 Положения.


Приложение 1
к сообщению о предстоящем
заключении договора на размещение

План размещения
нестационарного торгового объекта – елочный базар
с адресным ориентиром ул. Бориса Богаткова, 245-247, номер в Схеме 1.1.136

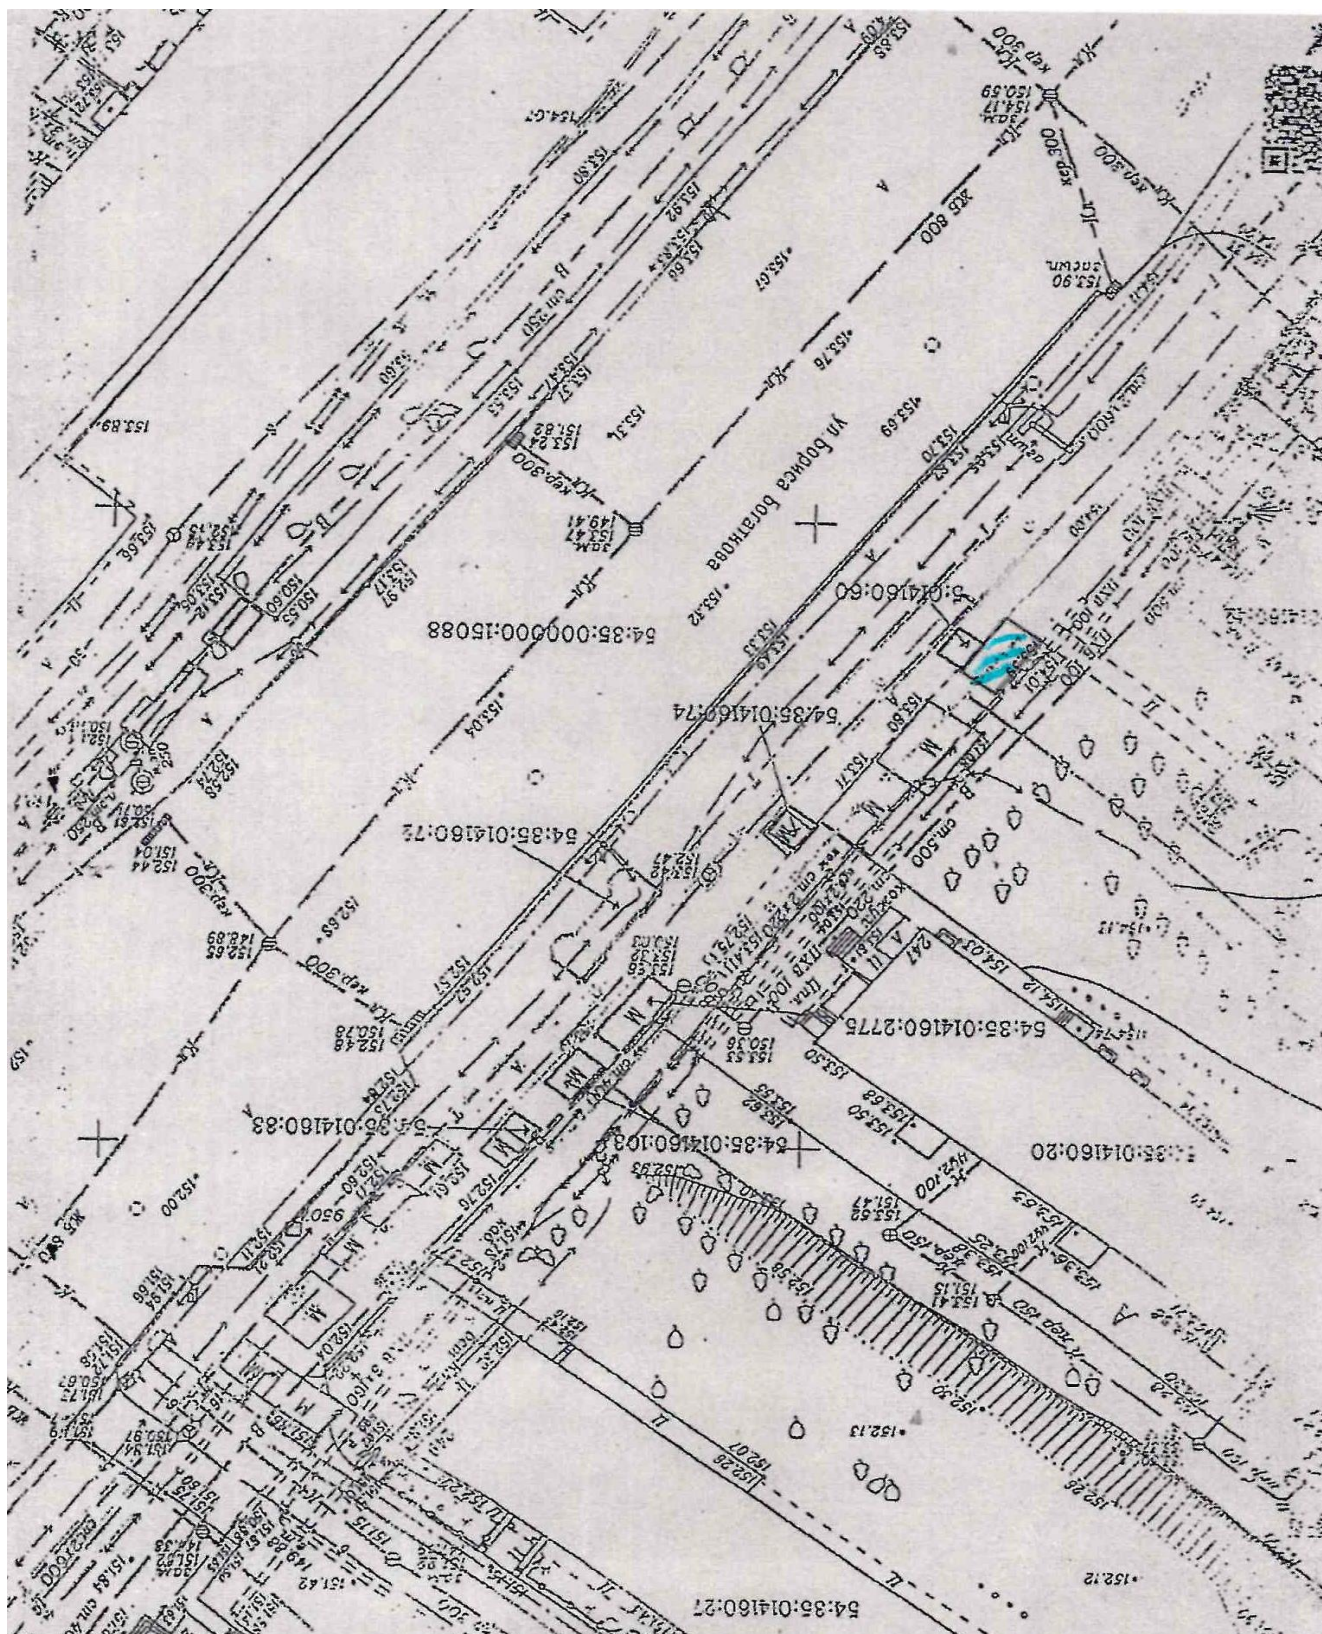

Приложение 2
к сообщению о предстоящем
заключении договора на размещение

План размещения
нестационарного торгового объекта – елочный базар
с адресным ориентиром ул. Авиаторов, 1/6, номер в Схеме 1.1.102

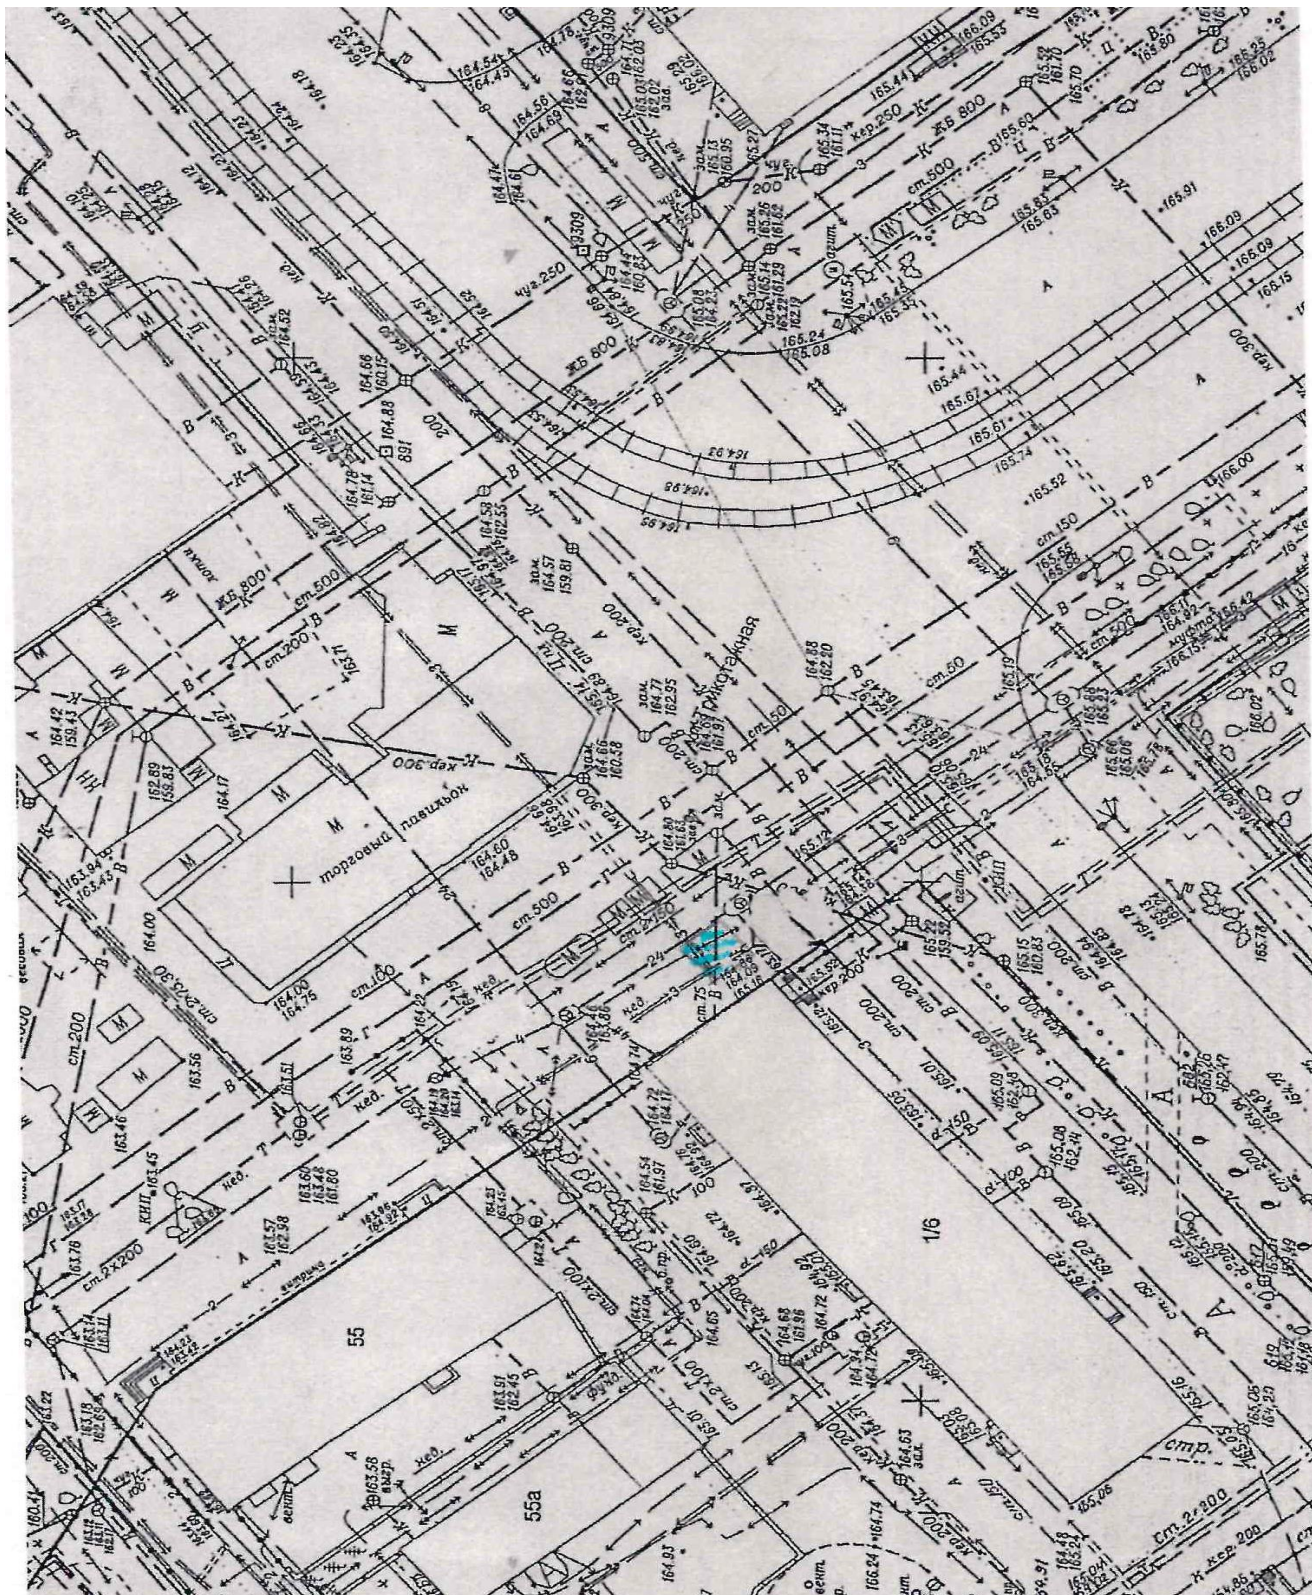

Масштаб: 1:500

S=30 м²

5000

6000


ул. Зорге

Н. М. С. 1984

1984


Приложение 4
к сообщению о предстоящем
заключении договора на размещение

План размещения
нестационарного торгового объекта – елочный базар
с адресным ориентиром ул. Комсомольская, 10, номер в Схеме 5.1.147

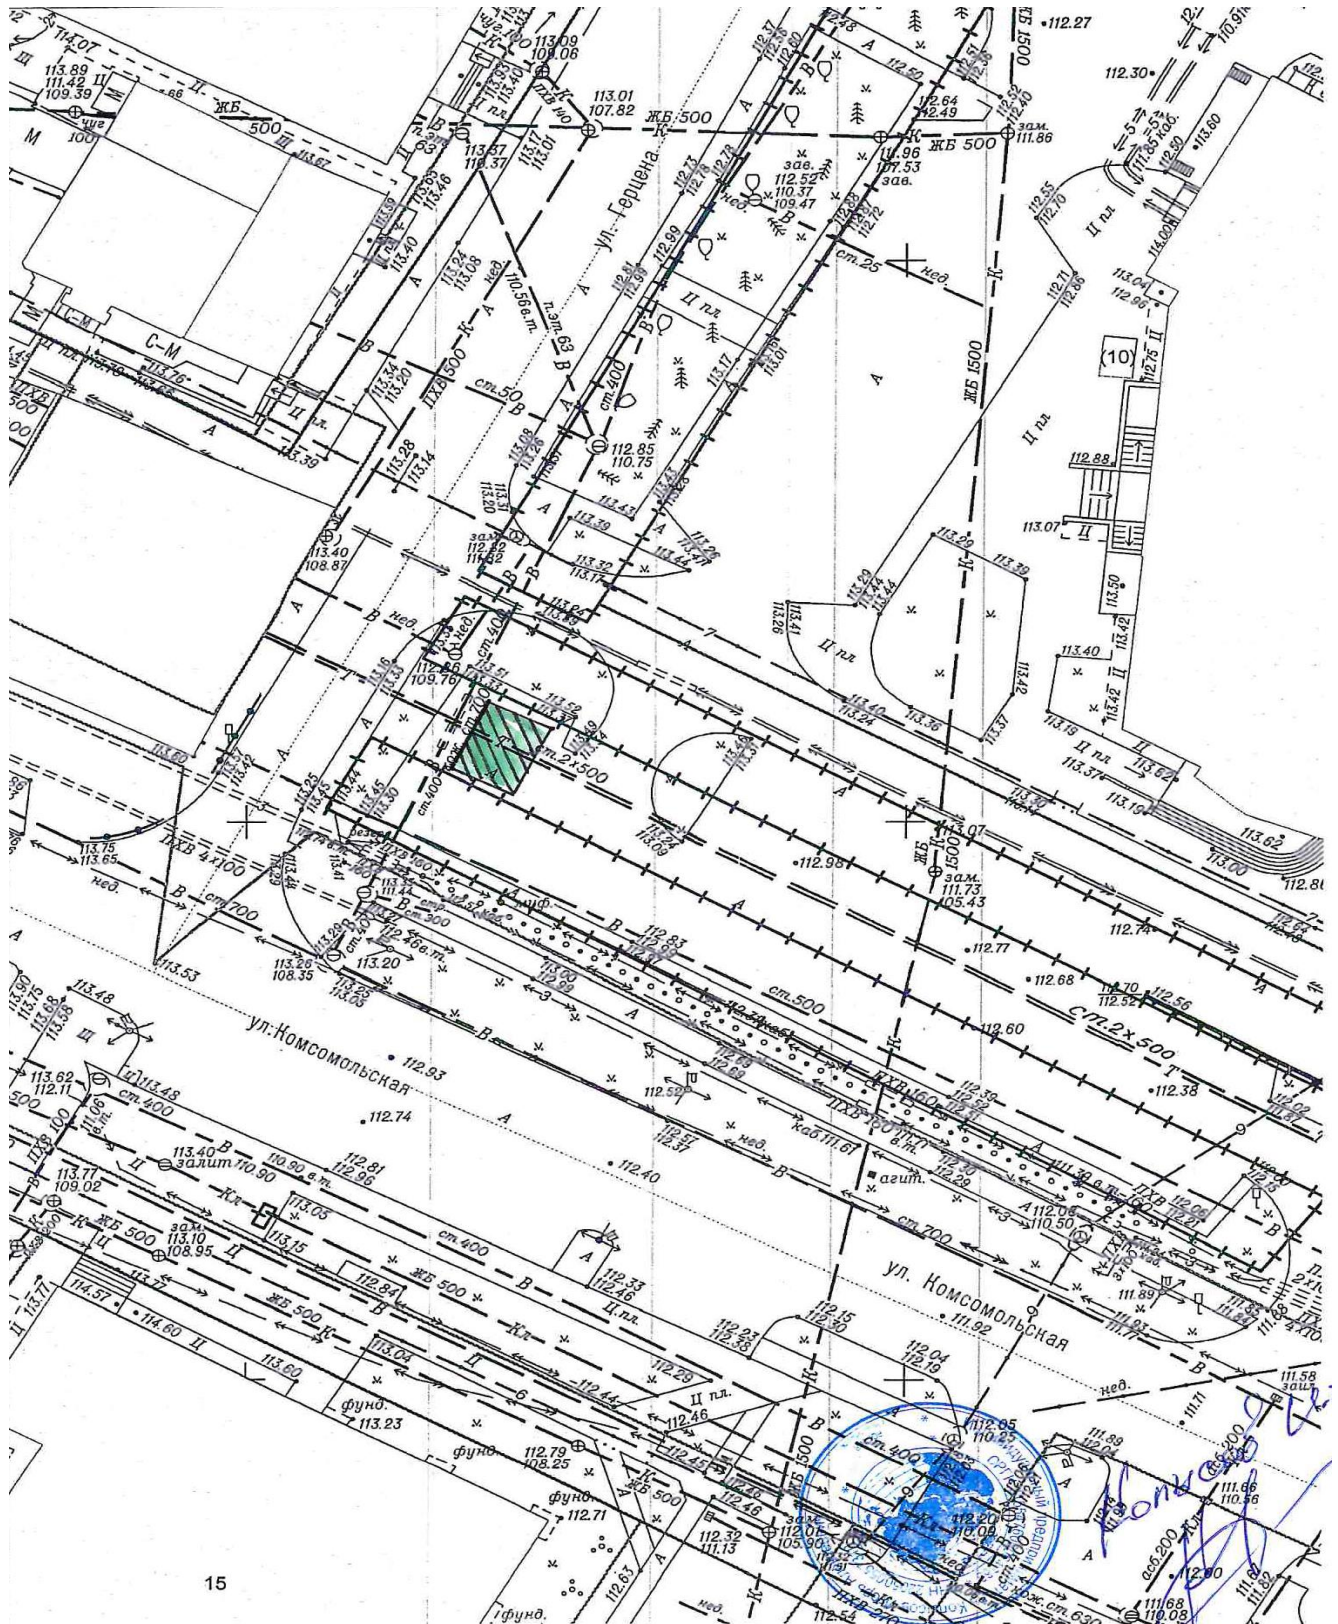


Приложение 5
к сообщению о предстоящем
заключении договора на размещение

План размещения
нестационарного торгового объекта – елочный базар
с адресным ориентиром ул. Зорге, 269, номер в Схеме 5.1.125

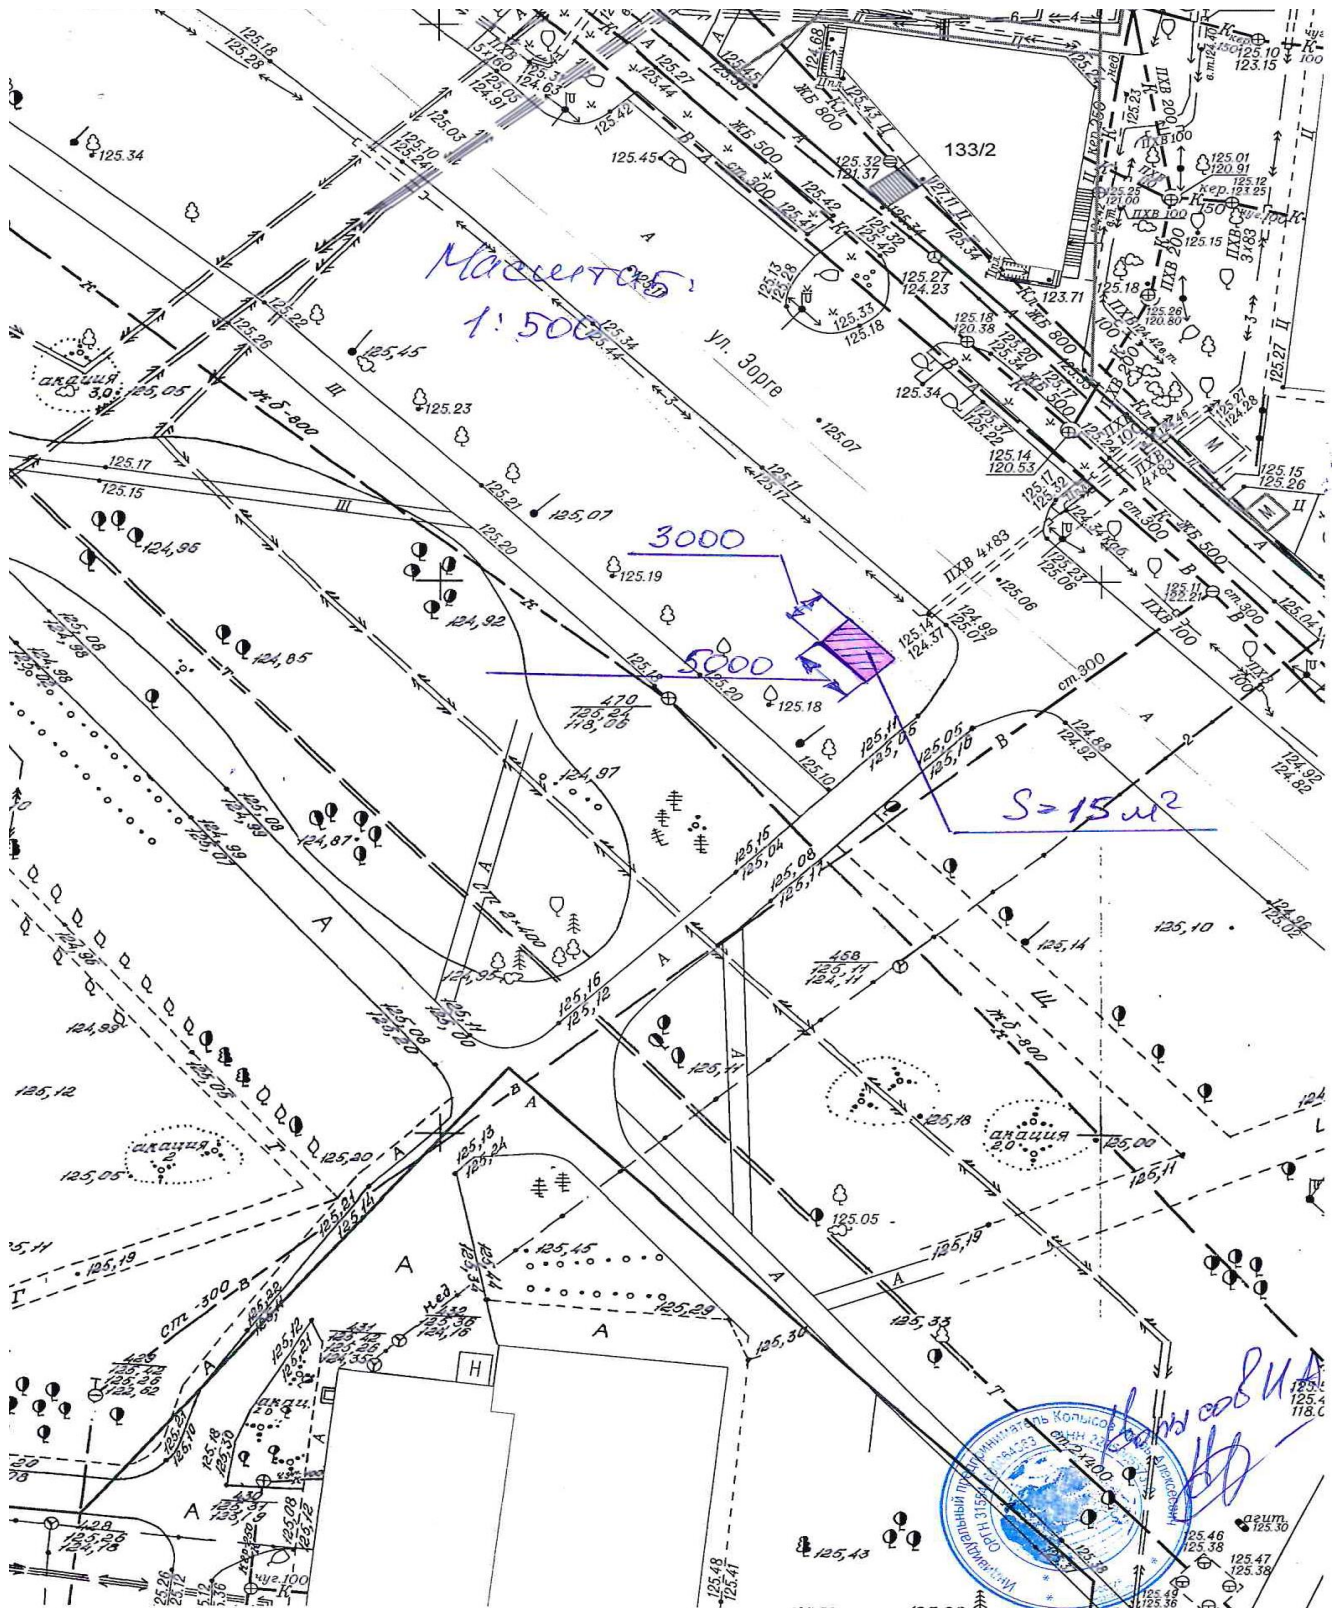


Приложение 6
к сообщению о предстоящем
заключении договора на размещение

План размещения
нестационарного торгового объекта – елочный базар
с адресным ориентиром ул. Колхидская, 11, номер в Схеме 6.1.154

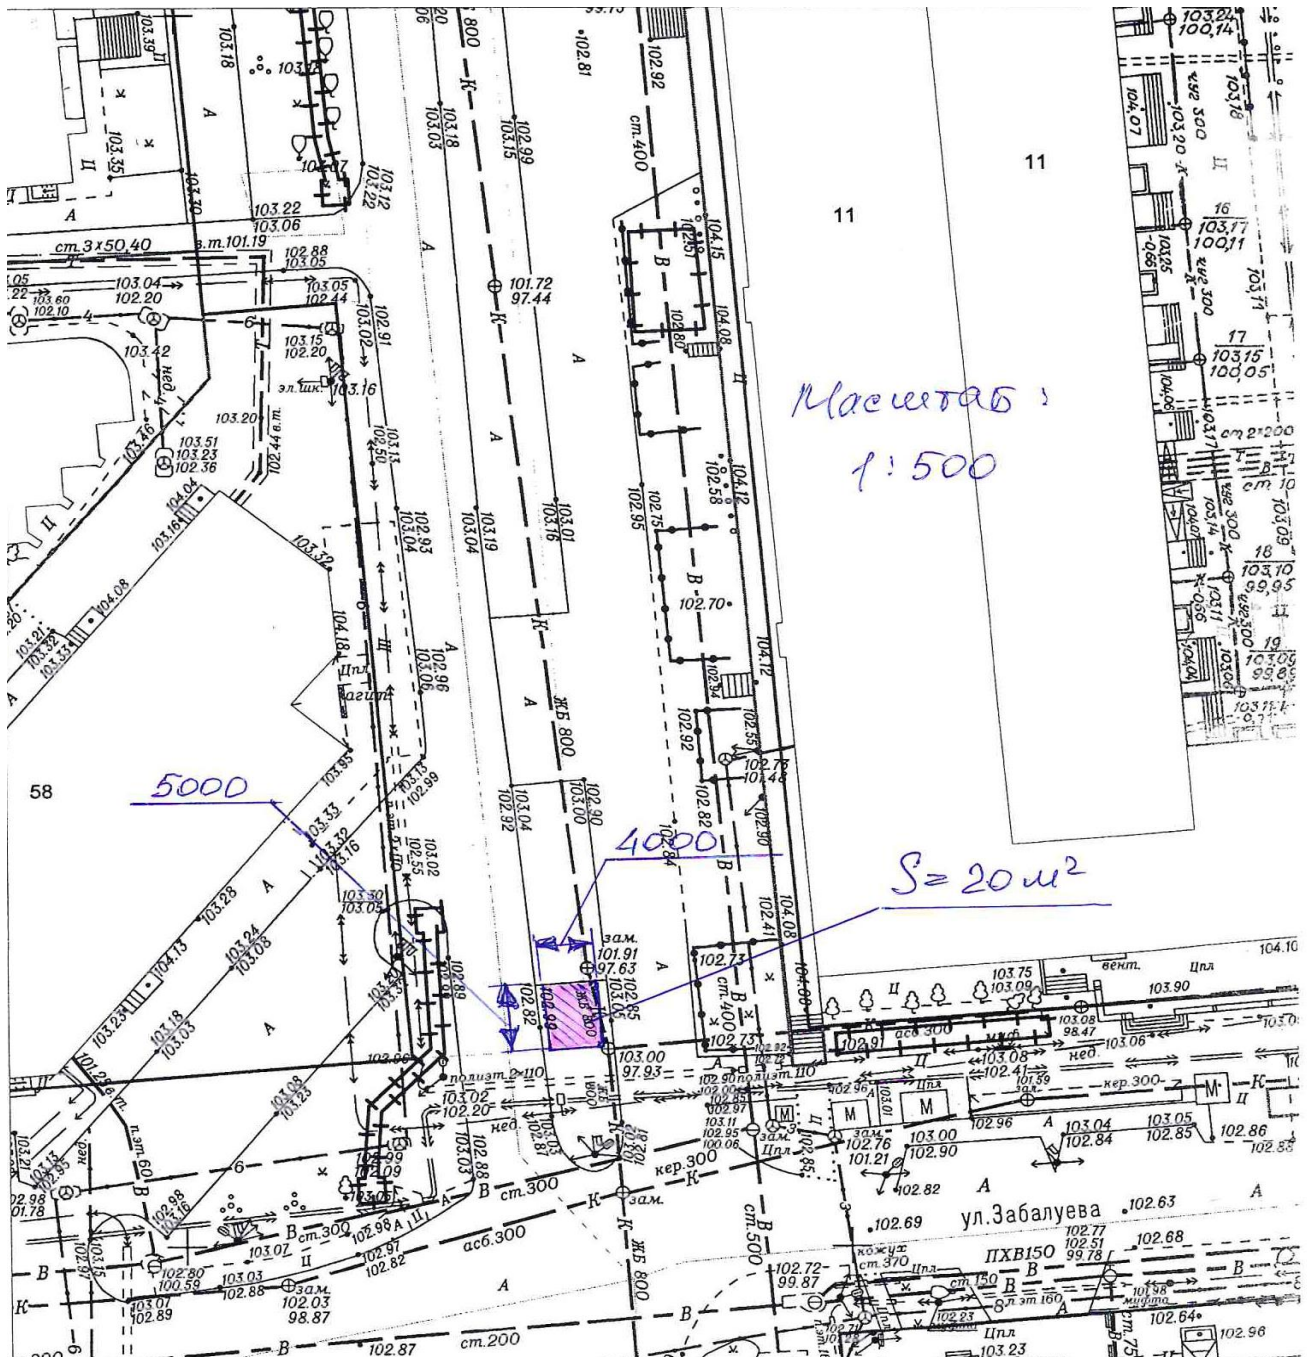

Приложение 7
к сообщению о предстоящем
заключении договора на размещение

План размещения
нестационарного торгового объекта – елочный базар
с адресным ориентиром ул. Пархоменко, 26, номер в Схеме 6.1.230

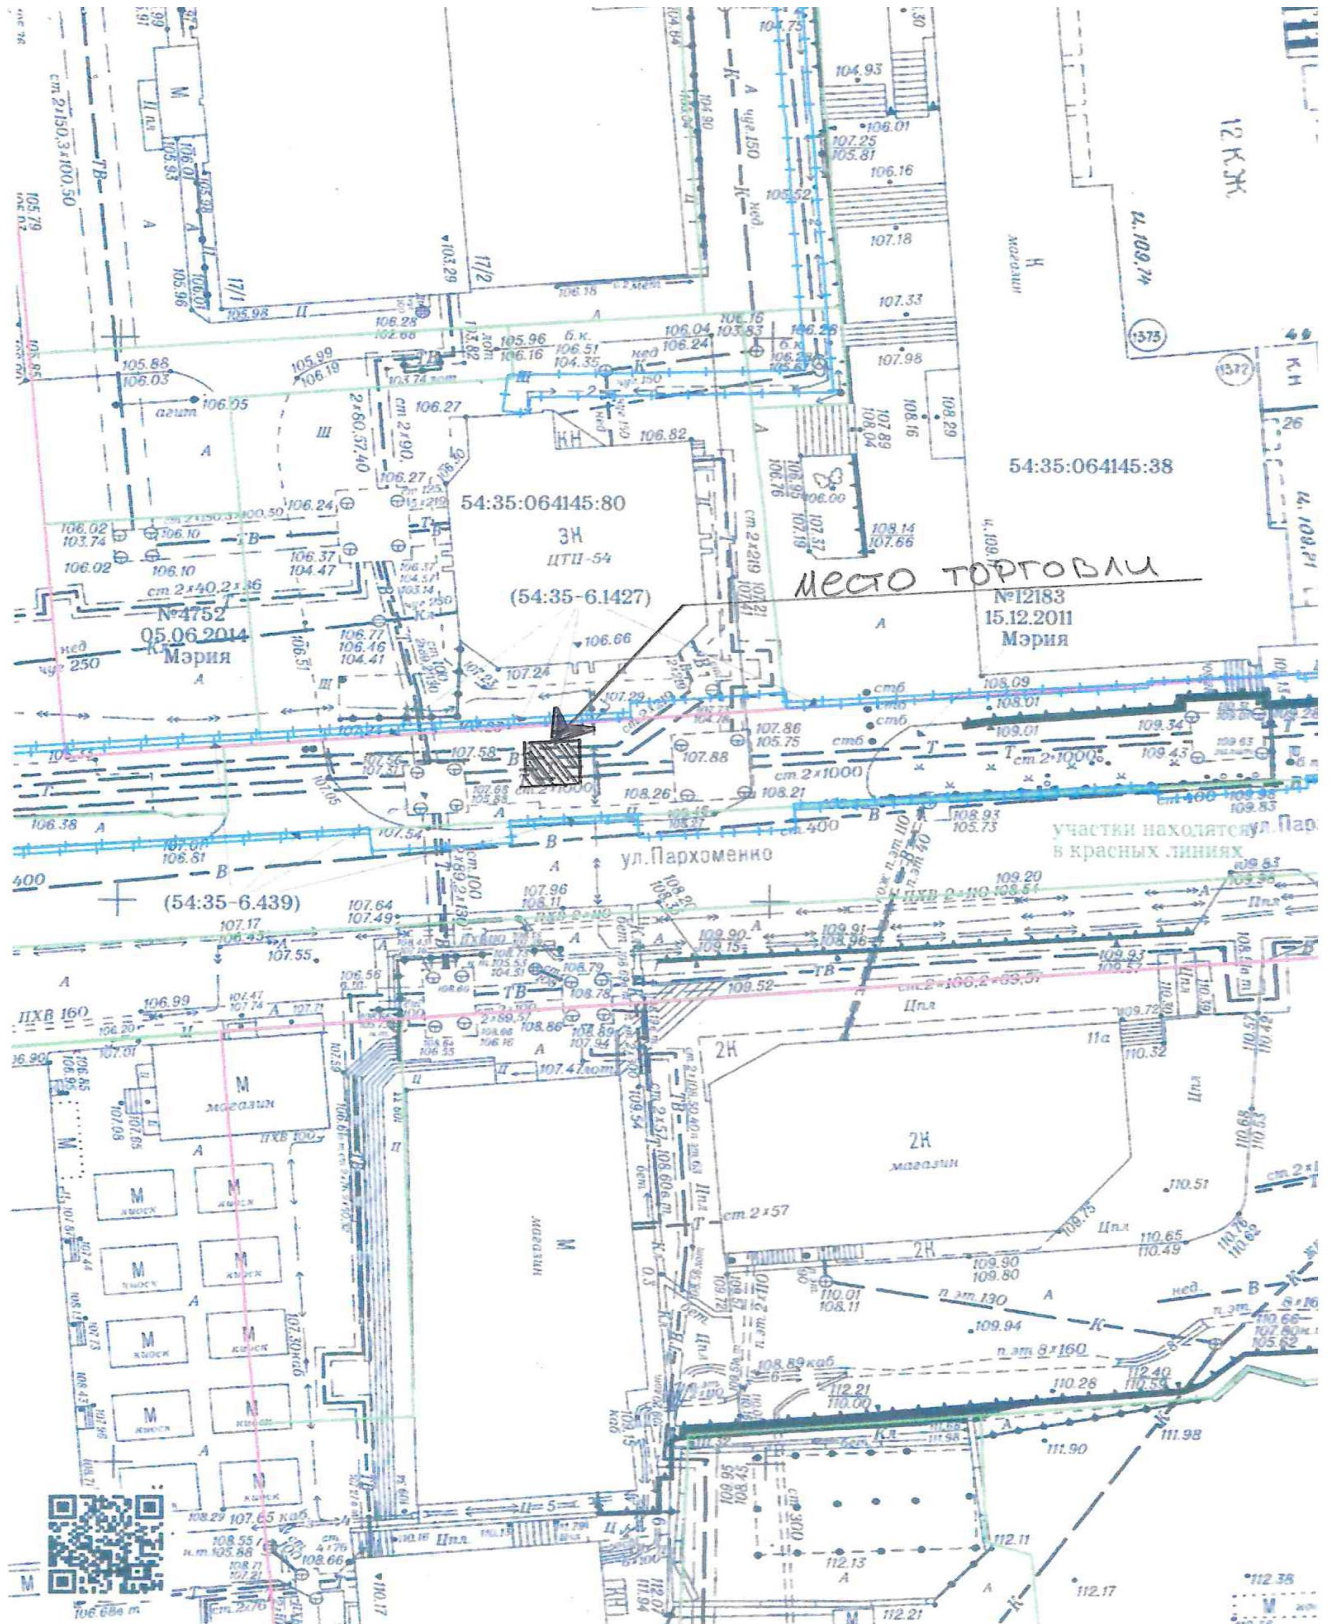


Приложение 8
к сообщению о предстоящем
заключении договора на размещение

План размещения
нестационарного торгового объекта – елочный базар
с адресным ориентиром микрорайон Горский, 43, номер в Схеме 6.1.6



Приложение 10
к сообщению о предстоящем
заключении договора на размещение


План размещения
нестационарного торгового объекта – елочный базар
с адресным ориентиром ул. Ветлужская, 24, номер в Схеме 9.1.41

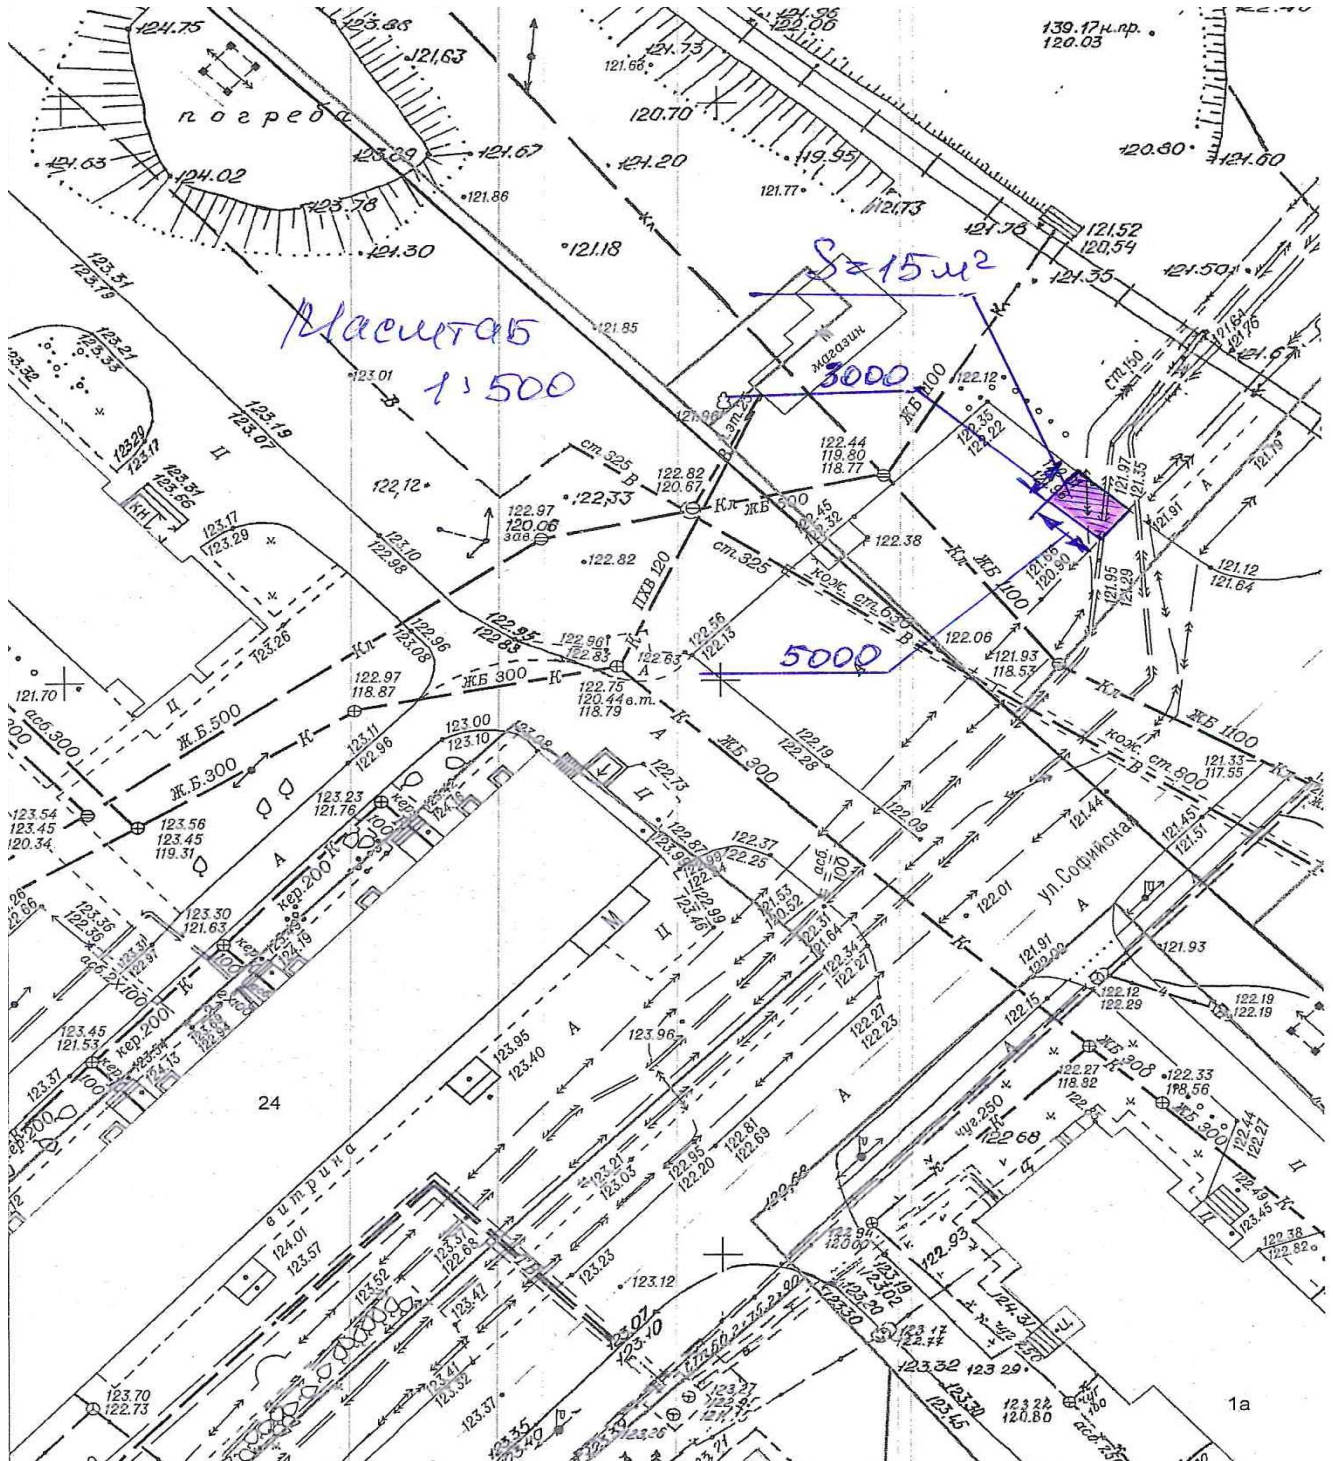

[illegible]

Приложение 12
к сообщению о предстоящем
заключении договора на размещение

План размещения
нестационарного торгового объекта – елочный базар
с адресным ориентиром ул. Дуси Ковальчук, 75, номер в Схеме 3.1.91

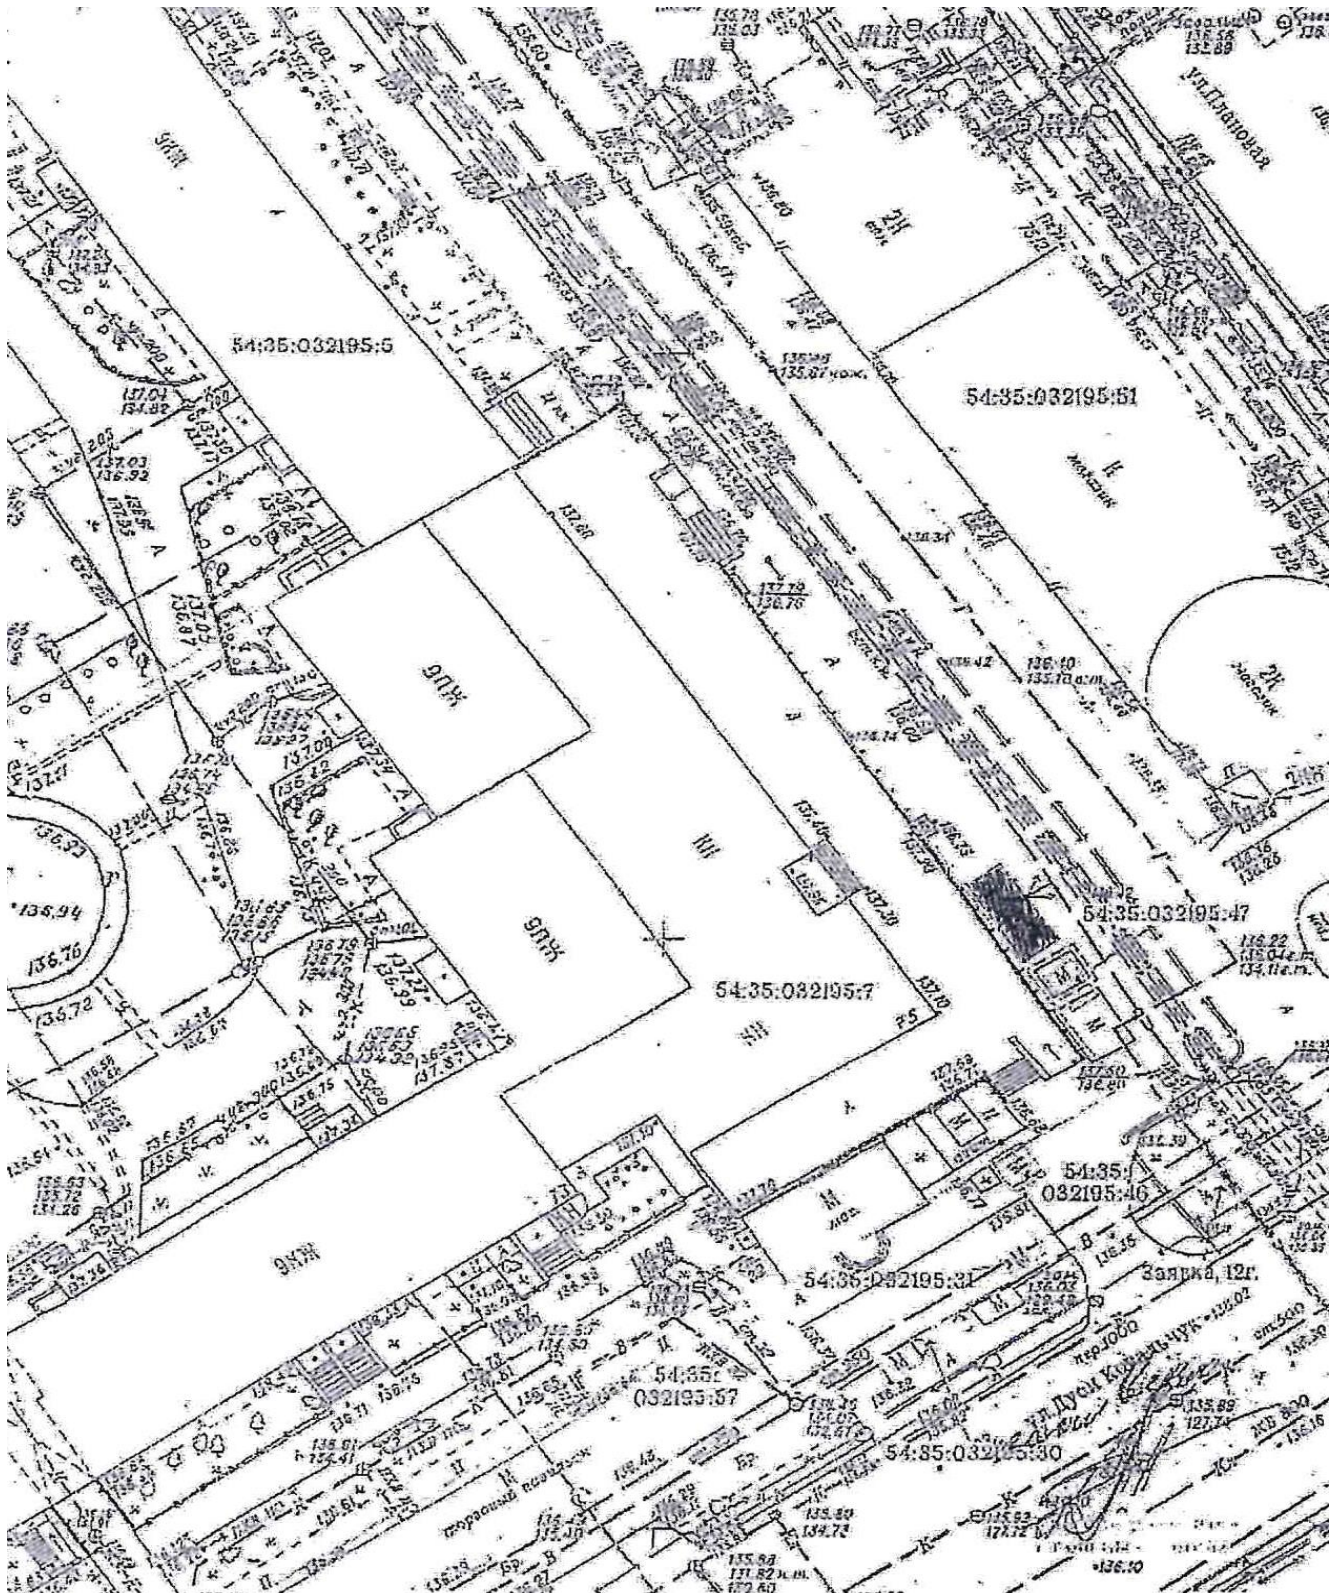

Приложение 13
к сообщению о предстоящем
заключении договора на размещение

План размещения
нестационарного торгового объекта – елочный базар
с адресным ориентиром ул. Нарымская, 21, номер в Схеме 2.1.45

