

**МЭРИЯ ГОРОДА НОВОСИБИРСКА**  
**ПОСТАНОВЛЕНИЕ**

От 20.01.2021

№ 72

**О внесении изменений в схему размещения нестационарных торговых объектов на территории города Новосибирска, утвержденную постановлением мэрии города Новосибирска от 08.10.2019 № 3707**

В соответствии с Федеральным законом от 28.12.2009 № 381-ФЗ «Об основах государственного регулирования торговой деятельности в Российской Федерации», приказом министерства промышленности, торговли и развития предпринимательства Новосибирской области от 24.01.2011 № 10 «О Порядке разработки и утверждения органами местного самоуправления в Новосибирской области схемы размещения нестационарных торговых объектов», руководствуясь Уставом города Новосибирска, ПОСТАНОВЛЯЮ:

1. Внести в схему размещения нестационарных торговых объектов на территории города Новосибирска, утвержденную постановлением мэрии города Новосибирска от 08.10.2019 № 3707 (в редакции постановлений мэрии города Новосибирска от 28.01.2020 № 235, от 23.03.2020 № 1006, от 28.04.2020 № 1388, от 29.06.2020 № 1937, от 17.08.2020 № 2492, от 19.10.2020 № 3148, от 18.11.2020 № 3630), следующие изменения:

1.1. В таблице:

1.1.1. Строки 1.1.25 – 1.1.27, 1.1.109, 1.1.270 признать утратившими силу.

1.1.2. Строку 1.1.300 изложить в редакции приложения 1 к настоящему постановлению.

1.1.3. Строку 1.1.301 признать утратившей силу.

1.1.4. Дополнить строками 1.1.335.1, 1.1.335.2 в редакции приложения 1 к настоящему постановлению.

1.1.5. Строку 3.1.180 изложить в редакции приложения 1 к настоящему постановлению.

1.1.6. Строку 3.1.216 признать утратившей силу.

1.1.7. Дополнить строками 3.1.249.1, 4.1.327.1, 5.1.104.1, 5.1.104.2 в редакции приложения 1 к настоящему постановлению.

1.1.8. Строки 6.1.53, 6.1.54, 6.1.64, 6.1.65 признать утратившими силу.

1.1.9. Дополнить строкой 6.1.434.1 в редакции приложения 1 к настоящему постановлению.

1.1.10. Строку 7.1.5.1 признать утратившей силу.

1.1.11. Строку 7.1.78 изложить в редакции приложения 1 к настоящему постановлению.

1.1.12. Строку 7.1.96 признать утратившей силу.

1.1.13. В графе 10 строки 7.1.202 слова «Перспективное место размещения нестационарного торгового объекта» заменить словами «Существующий нестационарный торговый объект».

1.1.14. Строку 10.1.7 признать утратившей силу.

1.2. В приложении:

1.2.1. Места размещения нестационарных торговых объектов на территории города Новосибирска, предусмотренные строками 1.1.25 – 1.1.27, 1.1.109, 1.1.270, 1.1.301, 3.1.216, 6.1.53, 6.1.54, 6.1.64, 6.1.65, 7.1.5.1, 7.1.96, 10.1.7 схемы размещения нестационарных торговых объектов на территории города Новосибирска, исключить.

1.2.2. Дополнить места размещения нестационарных торговых объектов на территории города Новосибирска объектами в соответствии с приложением 2 (не приводится) к настоящему постановлению.

2. Департаменту промышленности, инноваций и предпринимательства мэрии города Новосибирска:

2.1. Разместить постановление на официальном сайте города Новосибирска в информационно-телекоммуникационной сети «Интернет».

2.2. В течение пяти рабочих дней со дня внесения изменений в схему размещения нестационарных торговых объектов на территории города Новосибирска представить в министерство промышленности, торговли и развития предпринимательства Новосибирской области постановление на бумажном носителе и в электронном виде.

3. Департаменту информационной политики мэрии города Новосибирска обеспечить опубликование постановления.

4. Контроль за исполнением постановления возложить на начальника департамента промышленности, инноваций и предпринимательства мэрии города Новосибирска.

Мэр города Новосибирска

А. Е. Локоть

Приложение 1  
к постановлению мэрии  
города Новосибирска  
от 20.01.2021 № 72


1.1.300	Ул. Кошурникова, 14	Торговый павильон	1	316,0	316,0	Продовольственные товары, непродовольственные товары	Государственная собственность не разграничена	Постоянно	Существующий нестационарный торговый объект
1.1.335.1	Ул. Республиканская, 11	Торговый павильон	1	150,0	150,0	Непродовольственные товары	Государственная собственность не разграничена	Постоянно	Перспективное место размещения нестационарного торгового объекта
1.1.335.2	Ул. Республиканская, 11	Торговый павильон	1	150,0	150,0	Непродовольственные товары	Государственная собственность не разграничена	Постоянно	Перспективное место размещения нестационарного торгового объекта
3.1.180	Ул. Залесского, 4	Торговый павильон	1	59,0	59,0	Продовольственные товары, непродовольственные товары	Государственная собственность не разграничена	Постоянно	Существующий нестационарный торговый объект
3.1.249.1	Ул. Новая, 24	Торговая галерея	1	150,0	150,0	Продовольственные товары, непродовольственные товары	Государственная собственность не разграничена	Постоянно	Перспективное место размещения нестационарного торгового объекта
4.1.327.1	Ул. Фадеева, 83/1	Автолавка	1	18,0	18,0	Продовольственные товары	Государственная собственность не разграничена	Постоянно	Существующий нестационарный торговый объект
5.1.104.1	Ул. Зорге, 267	Торговый павильон	1	15,0	15,0	Непродовольственные товары	Государственная собственность не разграничена	Постоянно	Перспективное место размещения нестационарного торго-

									вого объекта
5.1.104.2	Ул. Зорге, 267	Торговый павильон	1	12,0	12,0	Непродовольственные товары (печатная продукция, прессы)	Государственная собственность не разграничена	Постоянно	Перспективное место размещения нестационарного торгового объекта
6.1.434.1	Ул. Спортивная, 19	Киоск	1	5,0	5,0	Продовольственные товары	Государственная собственность не разграничена	Постоянно	Перспективное место размещения нестационарного торгового объекта
7.1.78	Ул. Бориса Богаткова, 206	Киоск	2	44,0	44,0	Продовольственные товары, непродовольственные товары	Государственная собственность не разграничена	Постоянно	Существующий нестационарный торговый объект

Приложение 2  
к постановлению мэрии  
города Новосибирска  
от 20.01.2021 № 72

**ДОПОЛНЕНИЯ**  
**в места размещения нестационарных торговых объектов на территории**  
**города Новосибирска**

**Места размещения нестационарных торговых объектов на территории**  
**города Новосибирска (строки 1.1.335.1, 1.1.335.2)**

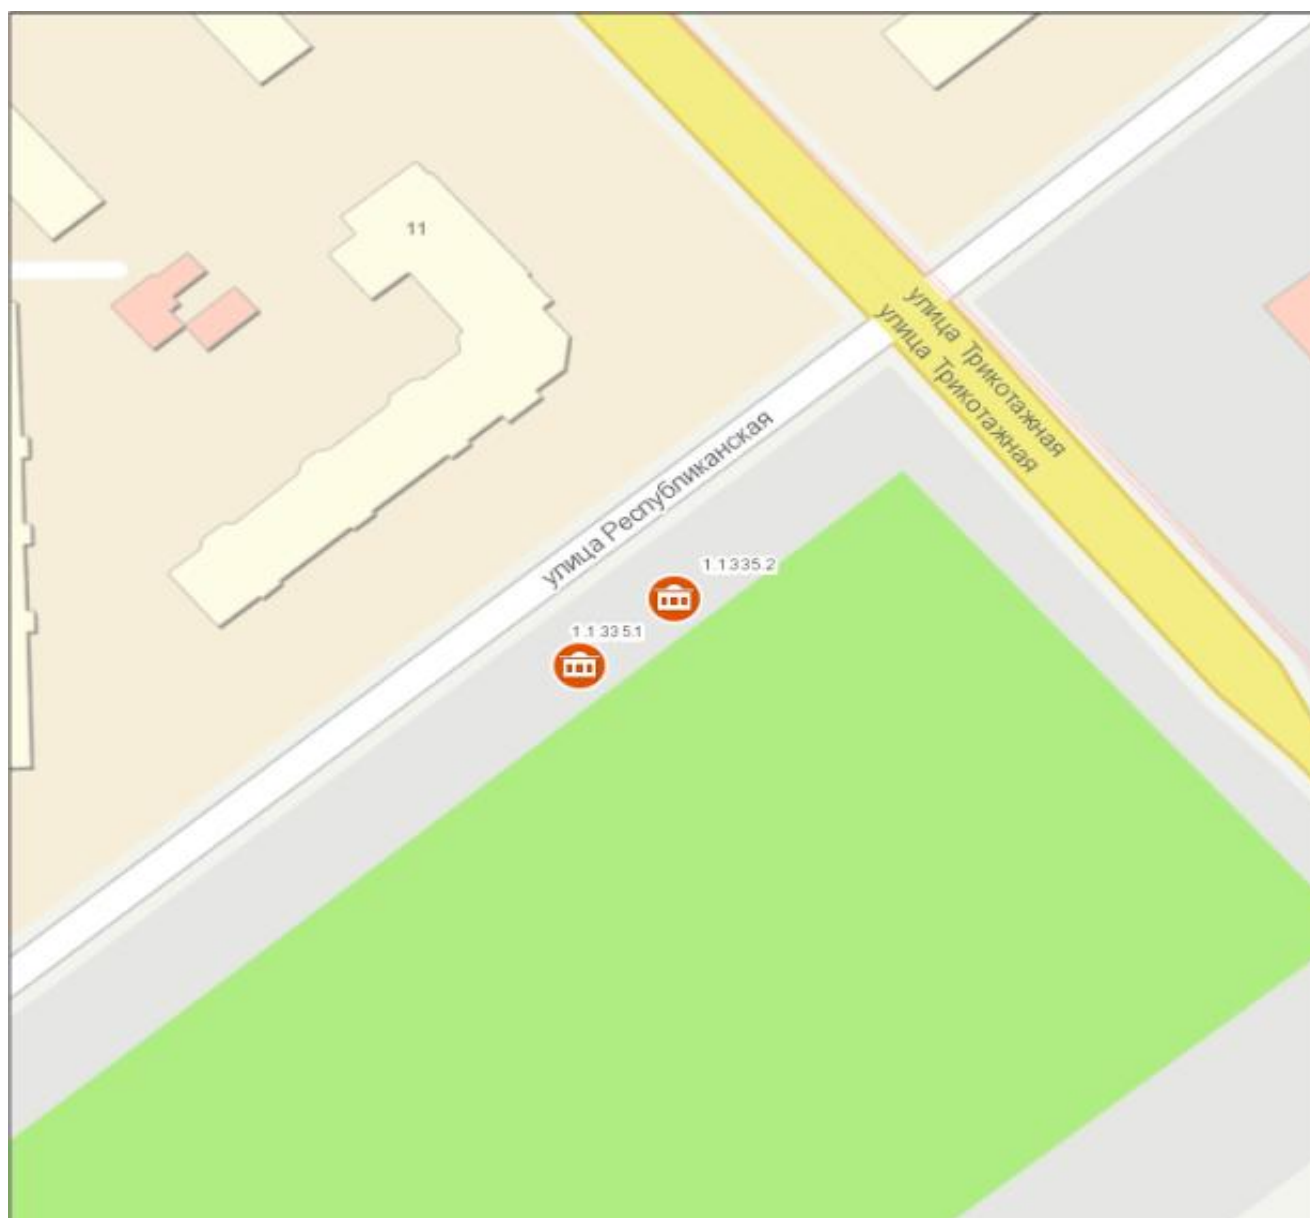

Масштаб 1:1 000


0 5 10 20 30 40 метры

Условные обозначения:



- торговый павильон.

**Место размещения нестационарного торгового объекта на территории города Новосибирска (строка 3.1.249.1)**

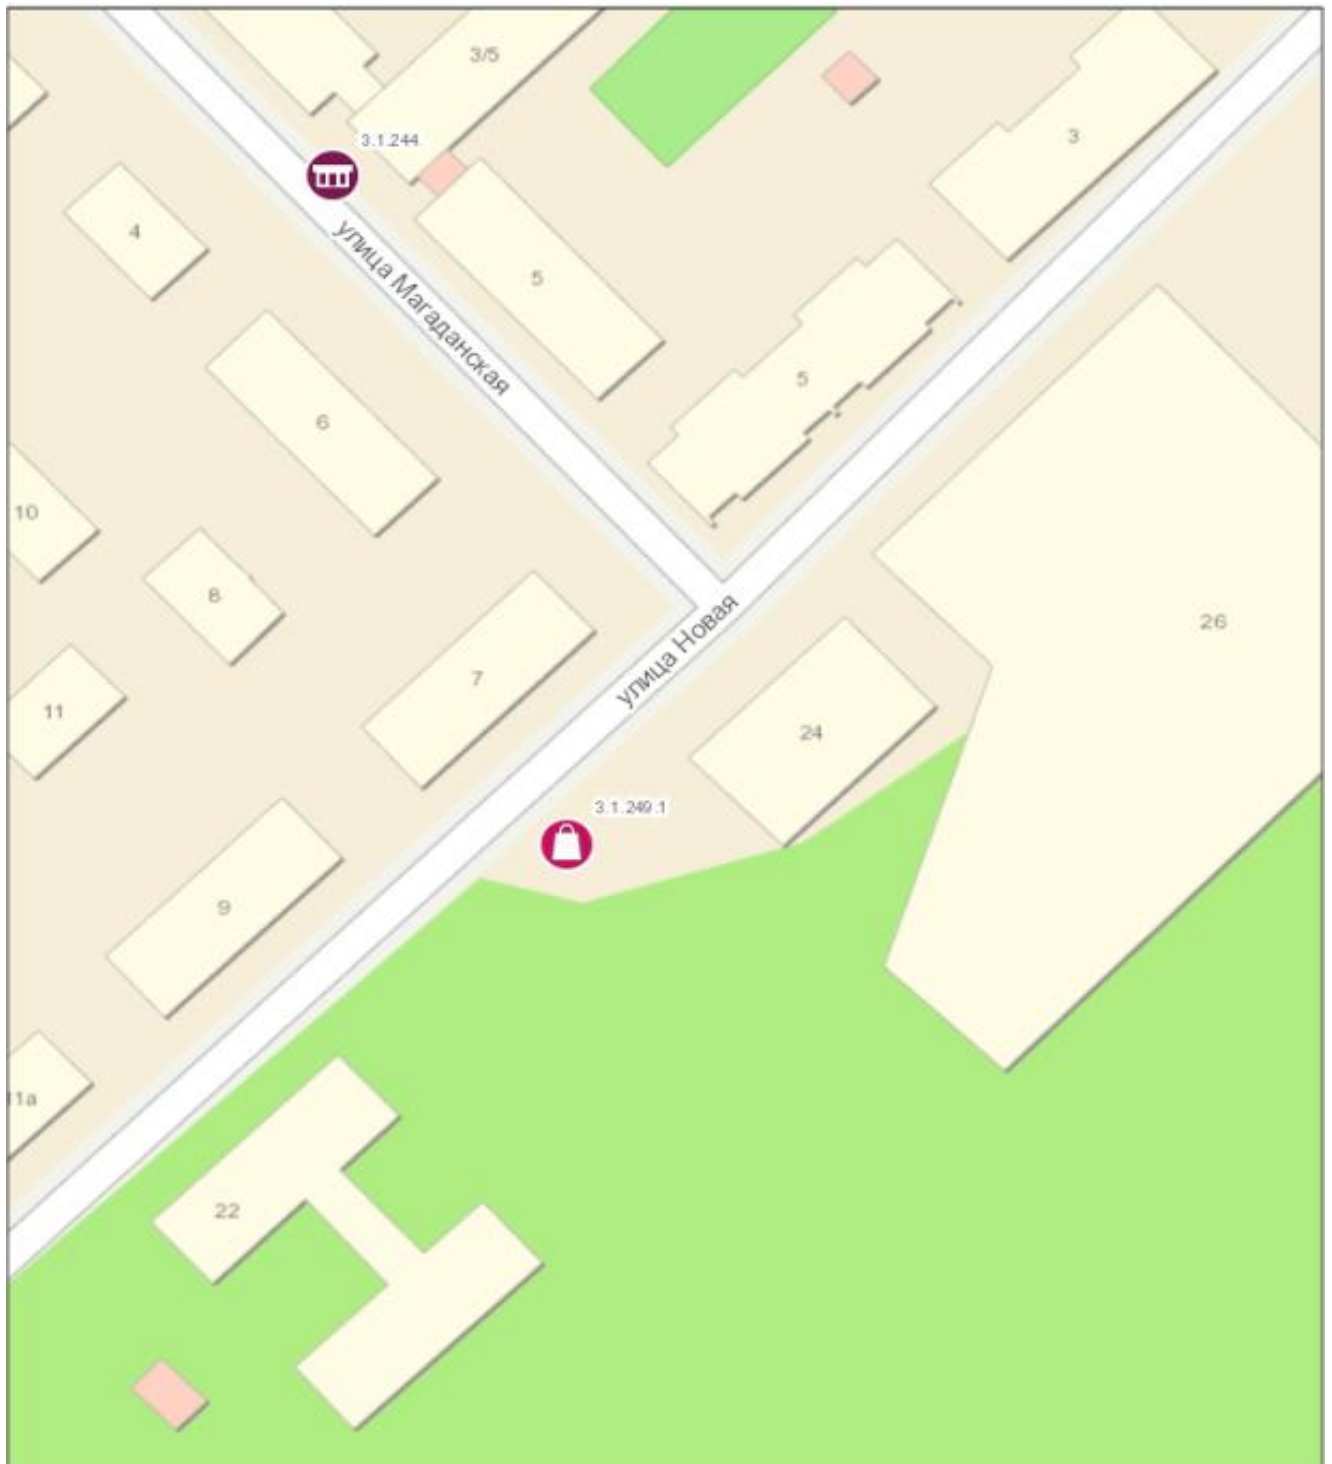

Масштаб 1:1 000


0 5 10 20 30 40 метры

Условные обозначения:



- торговая галерея.

**Место размещения нестационарного торгового объекта на территории города Новосибирска (строка 4.1.327.1)**

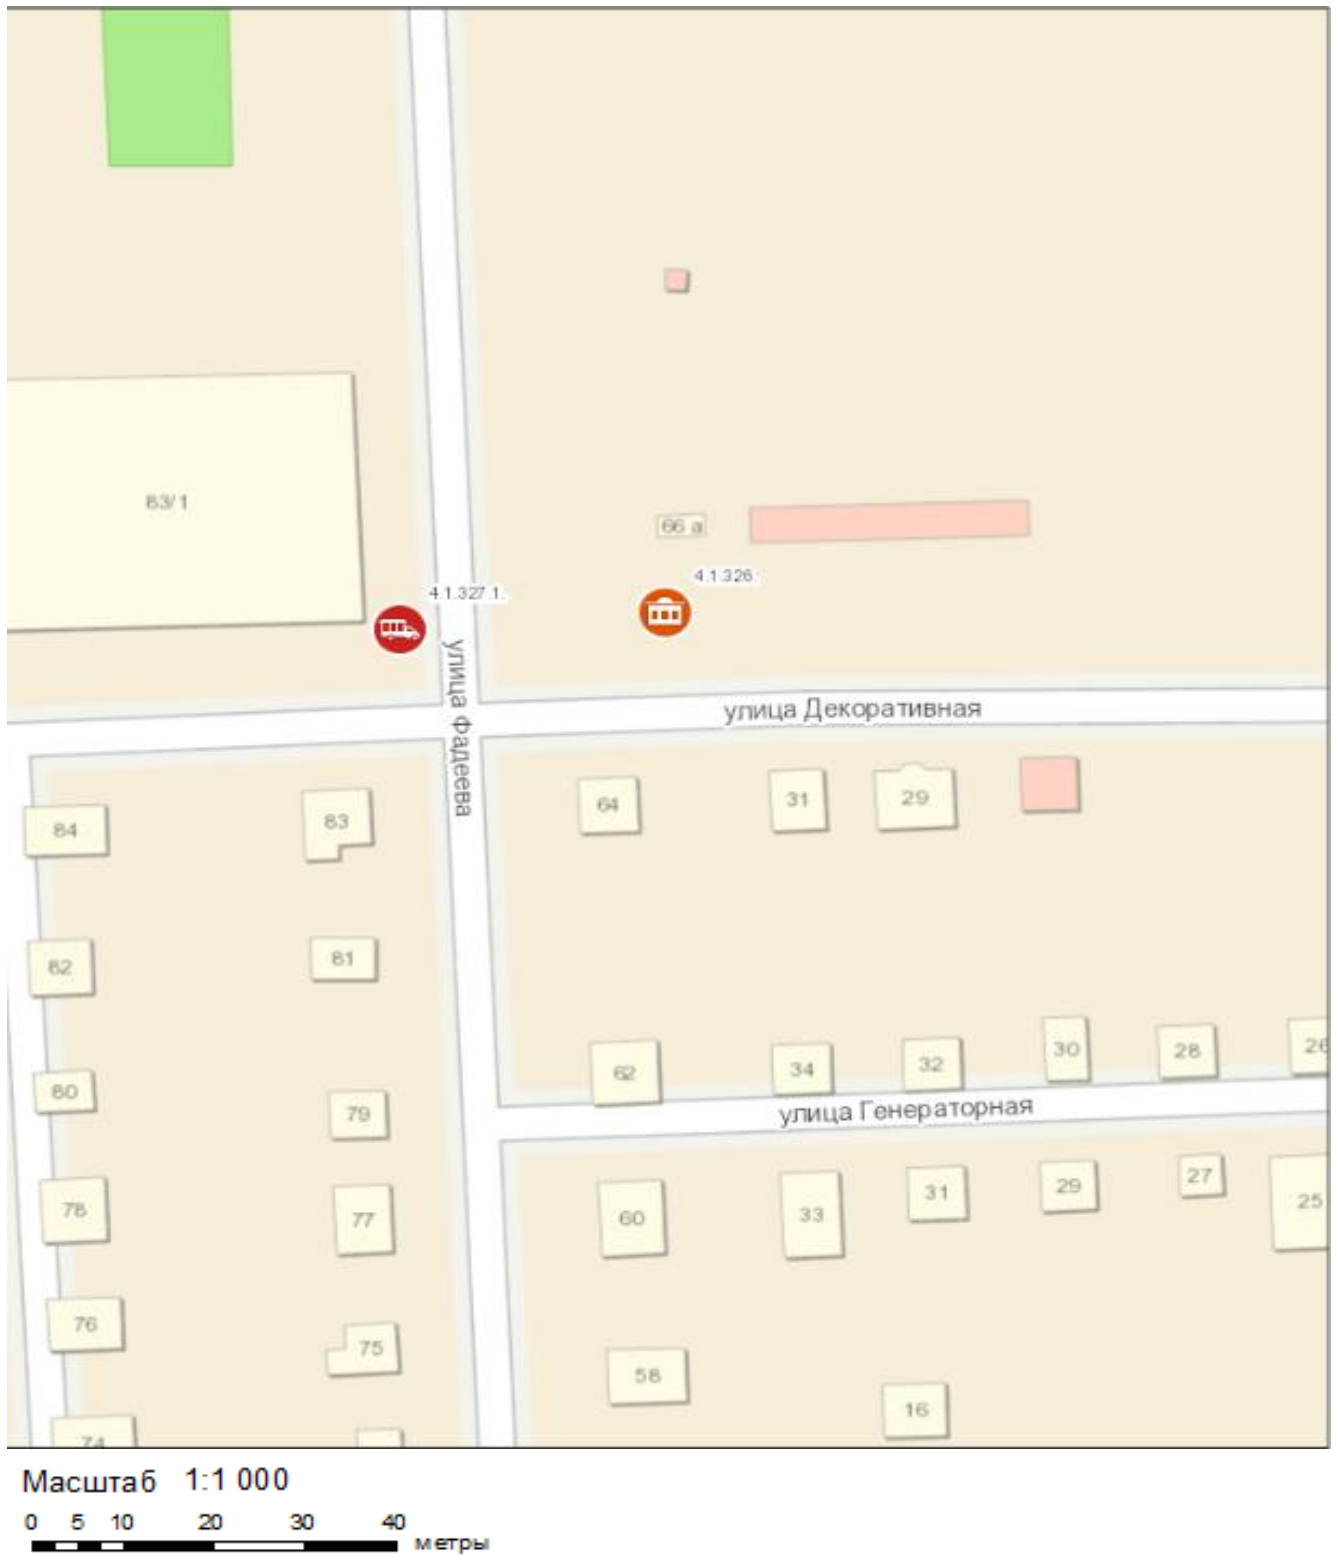


Условные обозначения:



- автолавка.

**Места размещения нестационарных торговых объектов на территории города Новосибирска (строки 5.1.104.1, 5.1.104.2)**

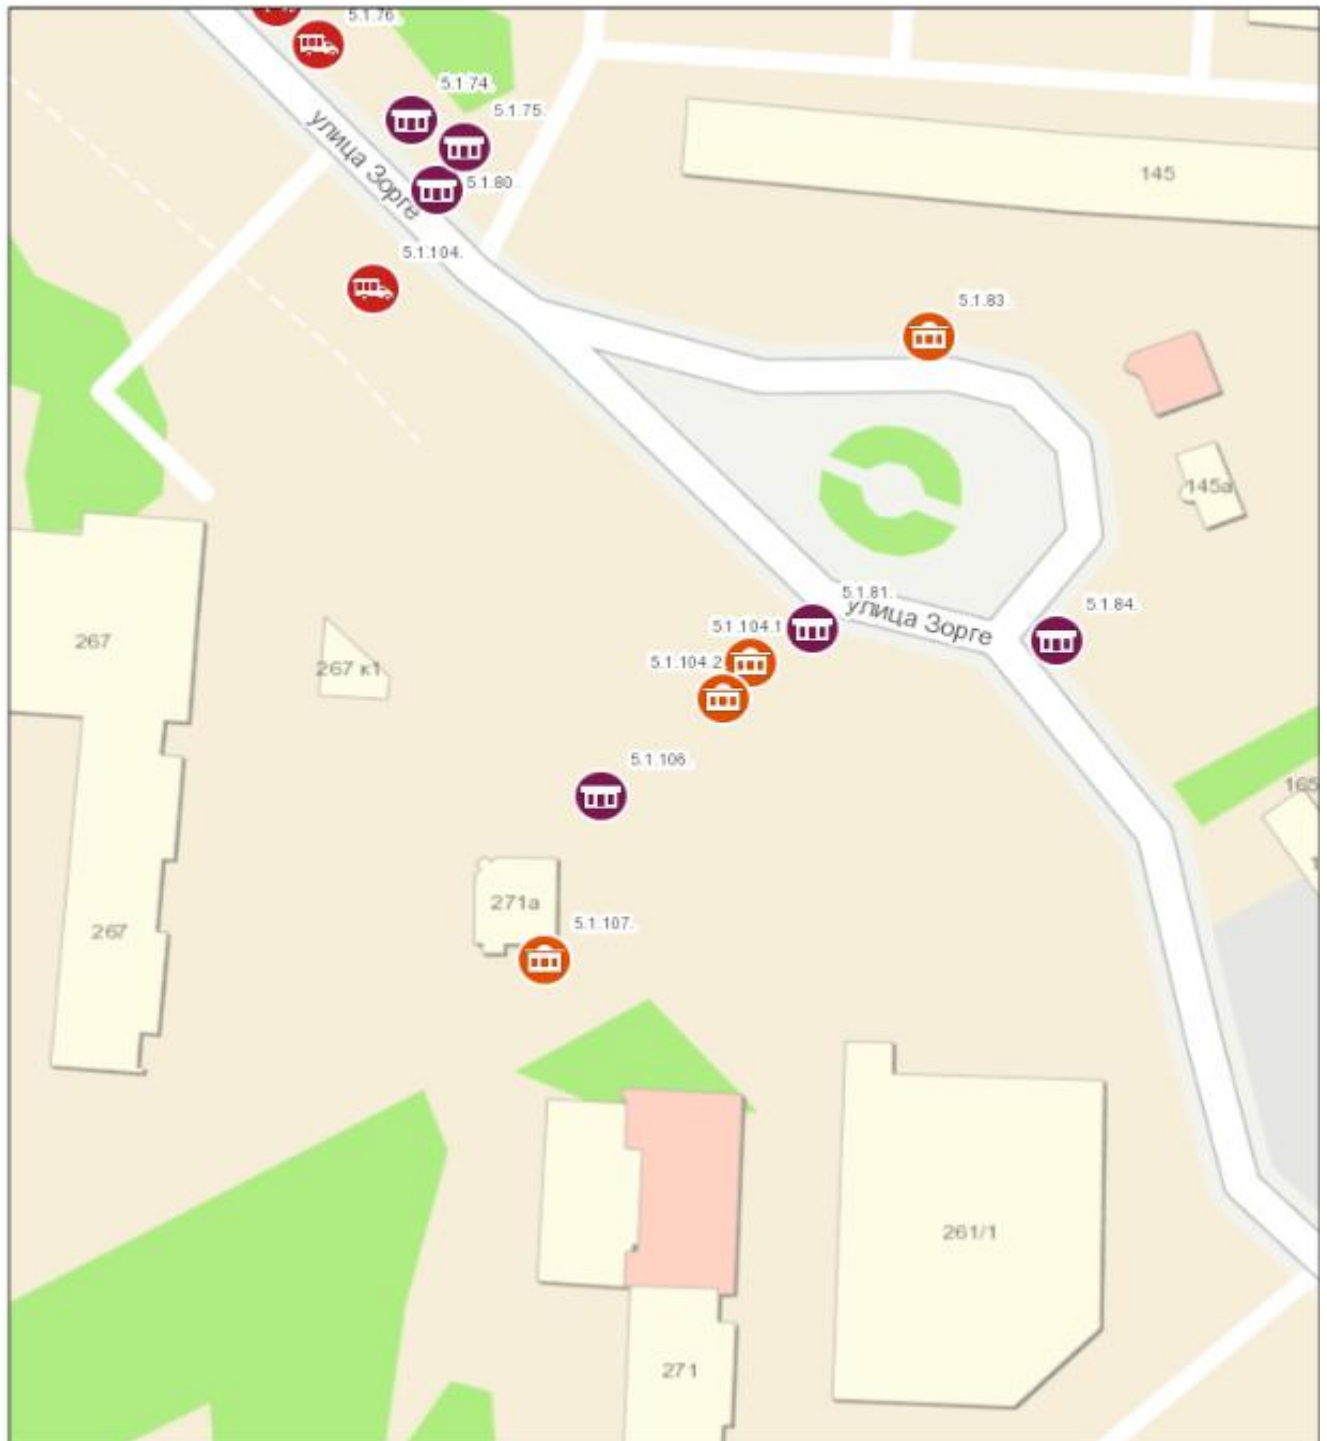

Масштаб 1:1 000

0 5 10 20 30 40 метры


Условные обозначения:



- торговый павильон.



**Место размещения нестационарного торгового объекта на территории  
города Новосибирска (строка 6.1.434.1)**

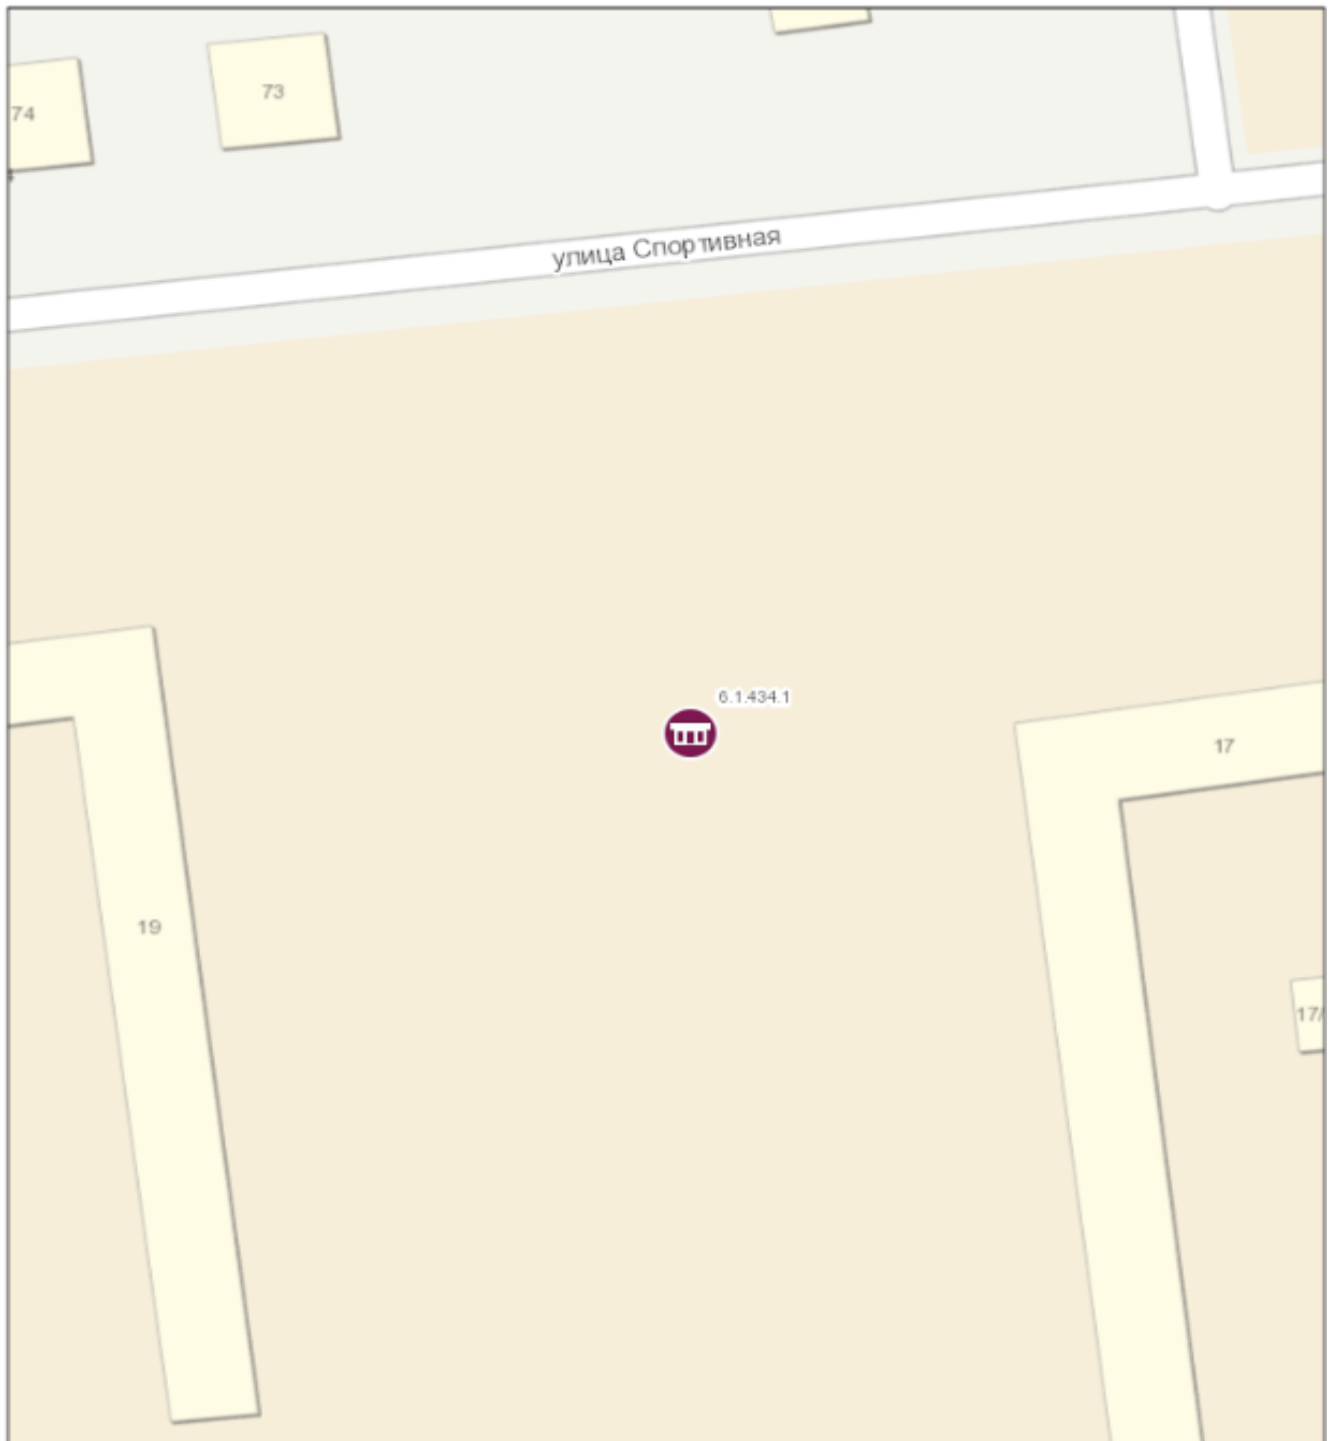

Масштаб 1:1 000

0 5 10 20 30 40 метры

Условные обозначения:



- киоск.