

ИЗВЕЩЕНИЕ О ПРЕДСТОЯЩЕМ ВЫДЕЛЕ В НАТУРЕ ДОЛИ В ПРАВЕ ОБЩЕЙ ДОЛЕВОЙ СОБСТВЕННОСТИ И ОБ ОСУЩЕСТВЛЕНИИ СОГЛАСОВАНИЯ МЕСТОПОЛОЖЕНИЯ МАШИНО-МЕСТА С УЧАСТНИКАМИ ОБЩЕЙ ДОЛЕВОЙ СОБСТВЕННОСТИ

г. Новосибирск

№ 11/2025

"01"


февраля

2025

Участник общей долевой собственности, осуществляющий выдел в натуре своей доли в праве общей долевой собственности	<i>Гришко Евгений Владимирович</i>
	к.т. +79628358262
Сведения о кадастровом инженерере	<i>Нефедова Лариса Ивановна</i>
	630091 г. Новосибирск, ул. Державина, д.28, офис 101, ООО "КРОНА"
	к.т. +79039387043
	e-mail:nlinsk62@mail.ru
Кадастровый номер и адрес помещения (здания, сооружения)	54:35:064200:3138
	Российская Федерация, Новосибирская область, город Новосибирск, улица Титова, дом (10/1)
Выдел доли в натуре (доля)	3150/52372
Номер машино-места, этаж	№ 23, подземный этаж № 1 (отм. -3.300)
Площадь машино-места (кв.м.)	30,7
Ознакомиться с проектом Технического плана образуемого машино-места можно по адресу: город Новосибирск, улица Державина, дом 28, офис 101, 1 этаж, в рабочие дни с 10-00 до 18-00.	
Дата окончания приема возражений участников общей долевой собственности в отношении местоположения машино-места	04.03.2025

Фрагмент графической части проекта технического плана образуемого машино-места

ПОДЗЕМНЫЙ ЭТАЖ № 1 (ОТМ.-3.300)

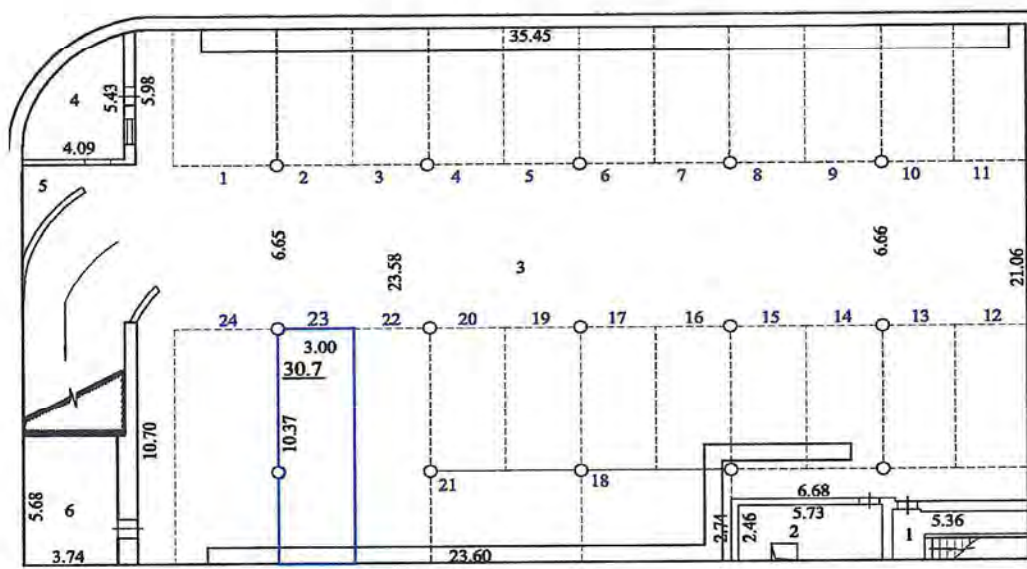

Масштаб 1 : 200

Условные обозначения:

- 30.7 - площадь машино-места;
- 23 - номер машино-места;
- дверной проём;
- контур наружных стен;
- контур внутренних перегородок;
- контур машино-места.



В соответствии с частью 3.7 статьи 6 Федерального закона от 03.07.2016 N 315-ФЗ "О внесении изменений в часть первую Гражданского кодекса Российской Федерации и отдельные законодательные акты Российской Федерации" при наличии возражений в отношении местоположения машино-места такие возражения направляются кадастровому инженеру по почтовому адресу и (или) адресу электронной почты, указанным в извещении, а также в орган регистрации прав по месту расположения помещения, в которых осуществляется образование машино-места, по почтовому адресу либо по адресу электронной почты органа регистрации прав