


Информация о последствиях самовольного размещения нестационарных объектов

По результатам заседания комиссии по вопросам демонтажа самовольных нестационарных объектов на территории города Новосибирска от 13.09.2023 № 25 приняты решения о демонтаже самовольных нестационарных объектов в пределах территорий, представленных на картах – схемах.


В соответствии с действующим Положением о нестационарных объектах на территории города Новосибирска, утвержденным решением Совета депутатов города Новосибирска от 29.04.2015 № 1336 (далее – Положение) в случае повторного выявления в течение календарного года размещения самовольного нестационарного объекта в пределах территории в радиусе 20 м от ранее демонтированного нестационарного объекта, указанной в карте-схеме территории, а также в случае перемещения собственником самовольного нестационарного объекта в пределах территории планируемого демонтажа и (или) внешний вид его, в том числе размер, изменен, администрацией района (округом по районам) города Новосибирска (далее - администрация района) составляется акт о выявлении самовольного нестационарного объекта (далее – акт о выявлении). На основании такого акта о выявлении департамент строительства и архитектуры мэрии города Новосибирска, администрации районов обеспечивают повторный демонтаж самовольного нестационарного объекта без совершения действий, предусмотренных пунктами 6.6 – 6.8 Положения.

[illegible]


на топографическом плане М 1:500

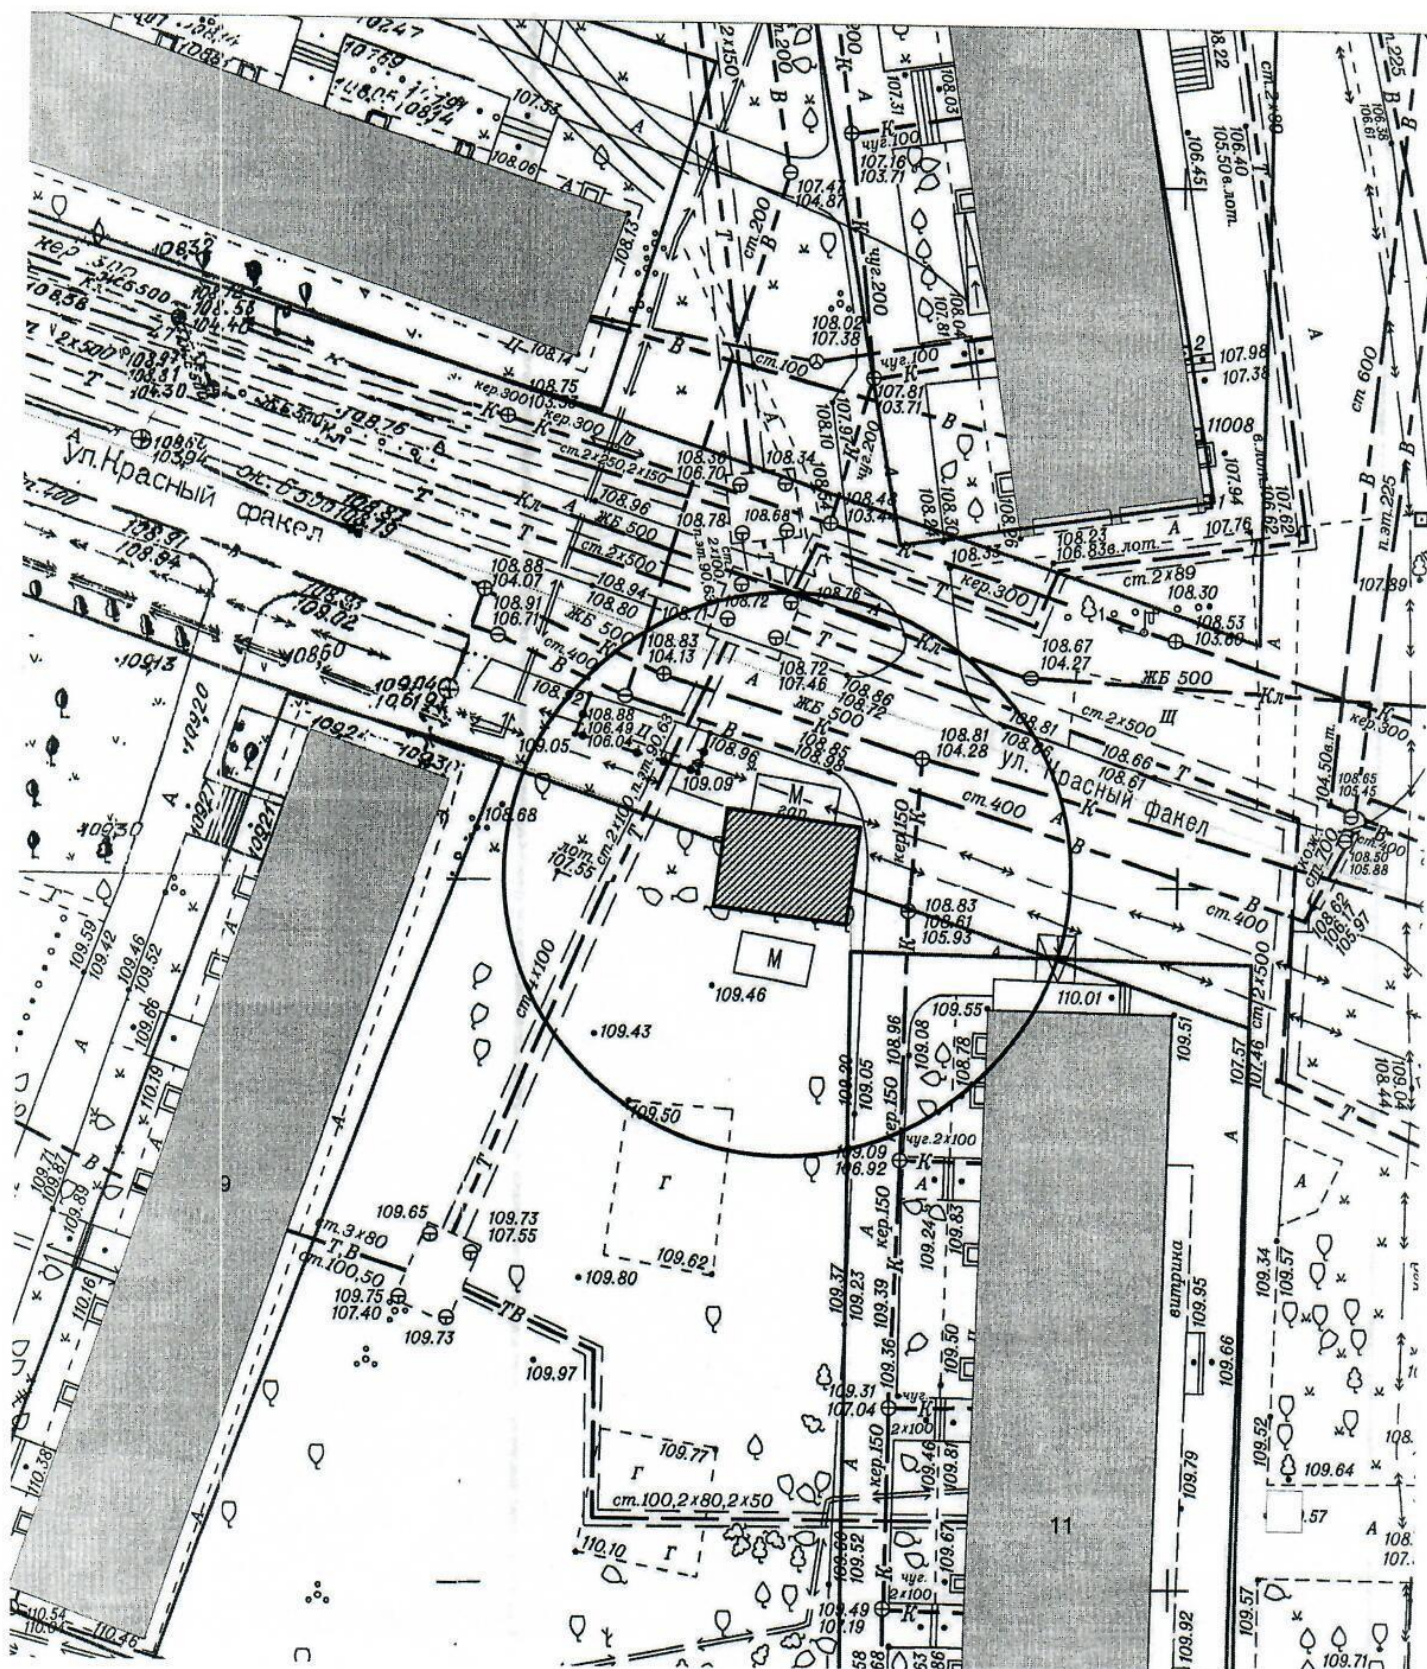

на топографическом плане М 1:500

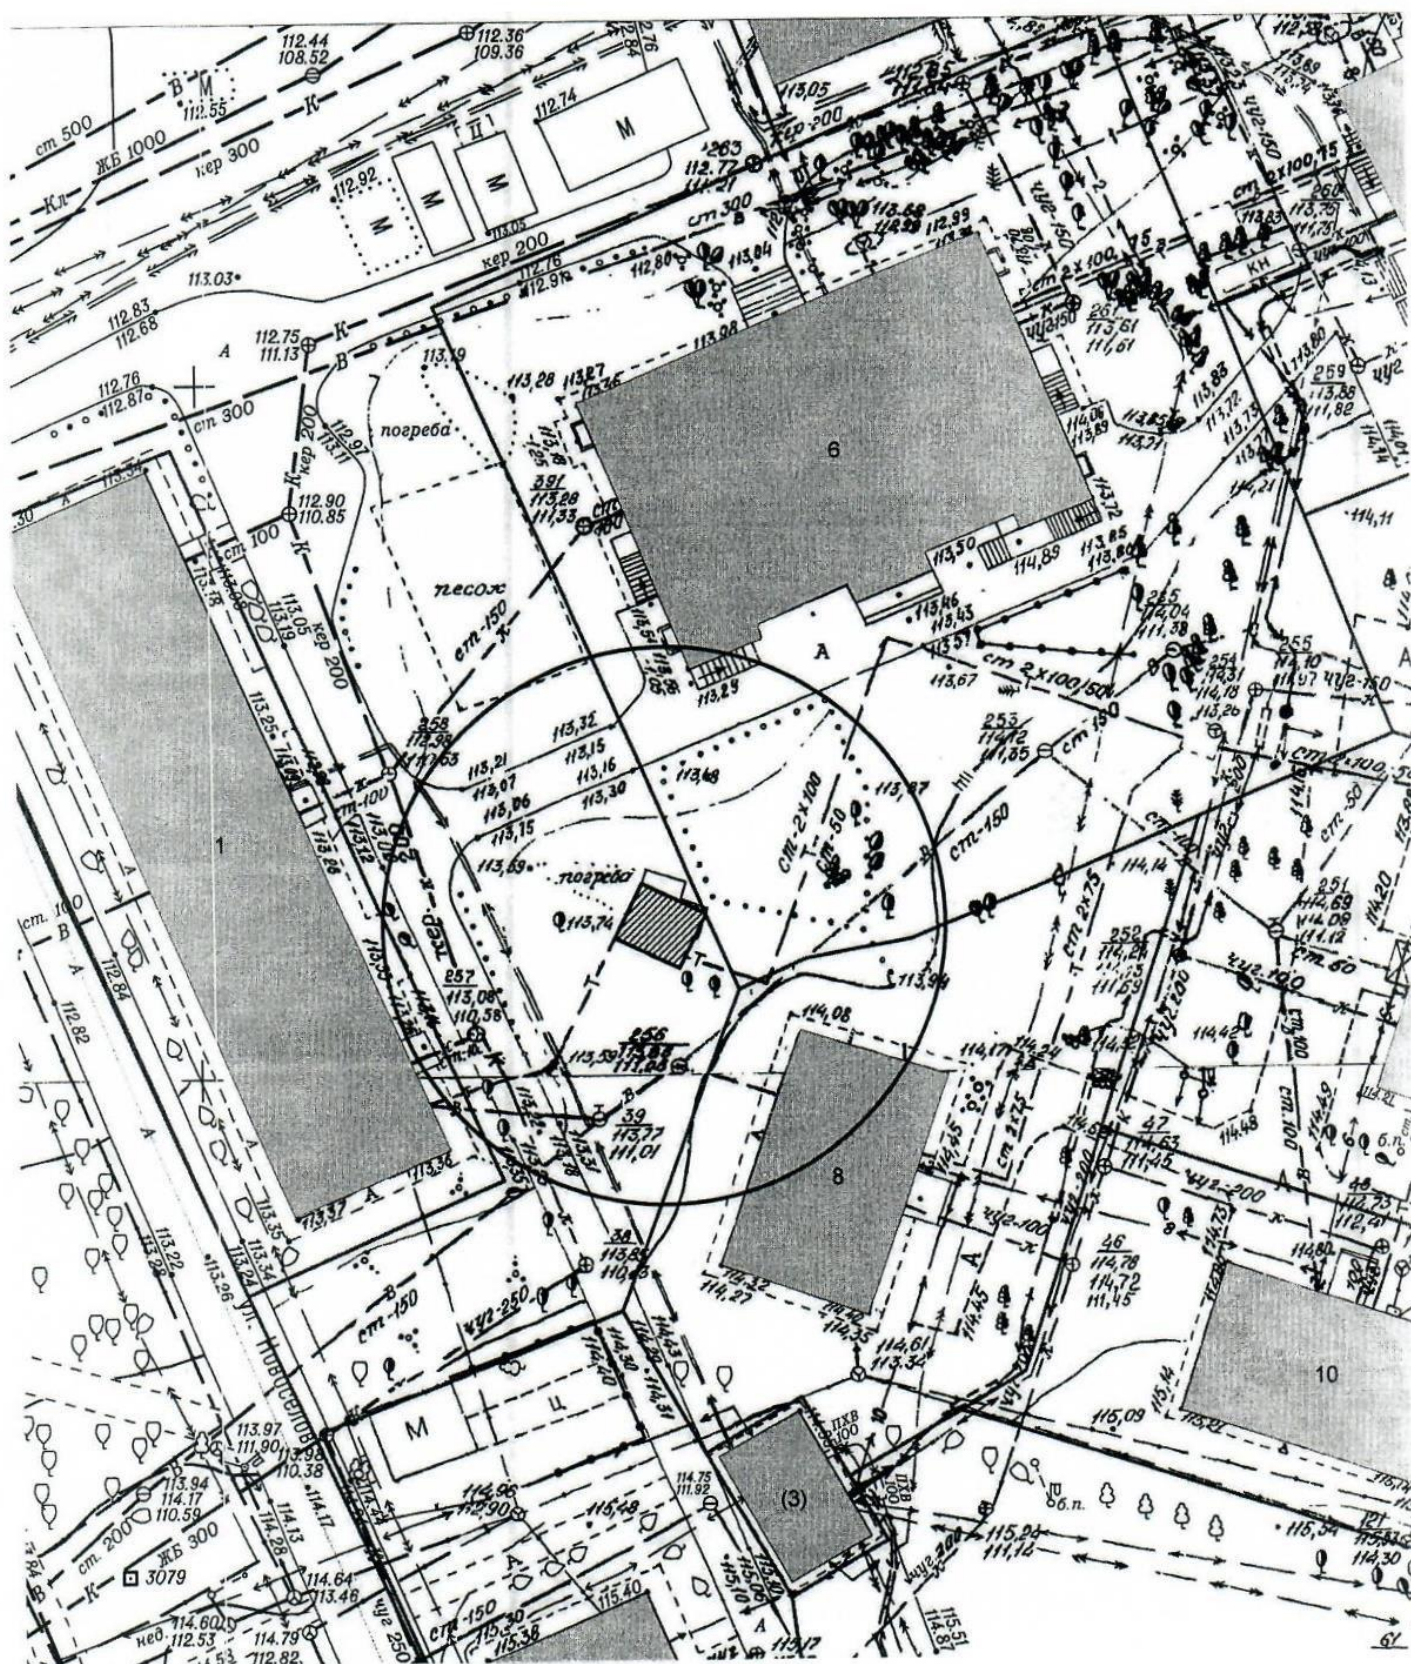


Карта-схема территории № 2451
размещения нестационарного объекта по ул. Первомайская, (124)
на топографическом плане М 1:500

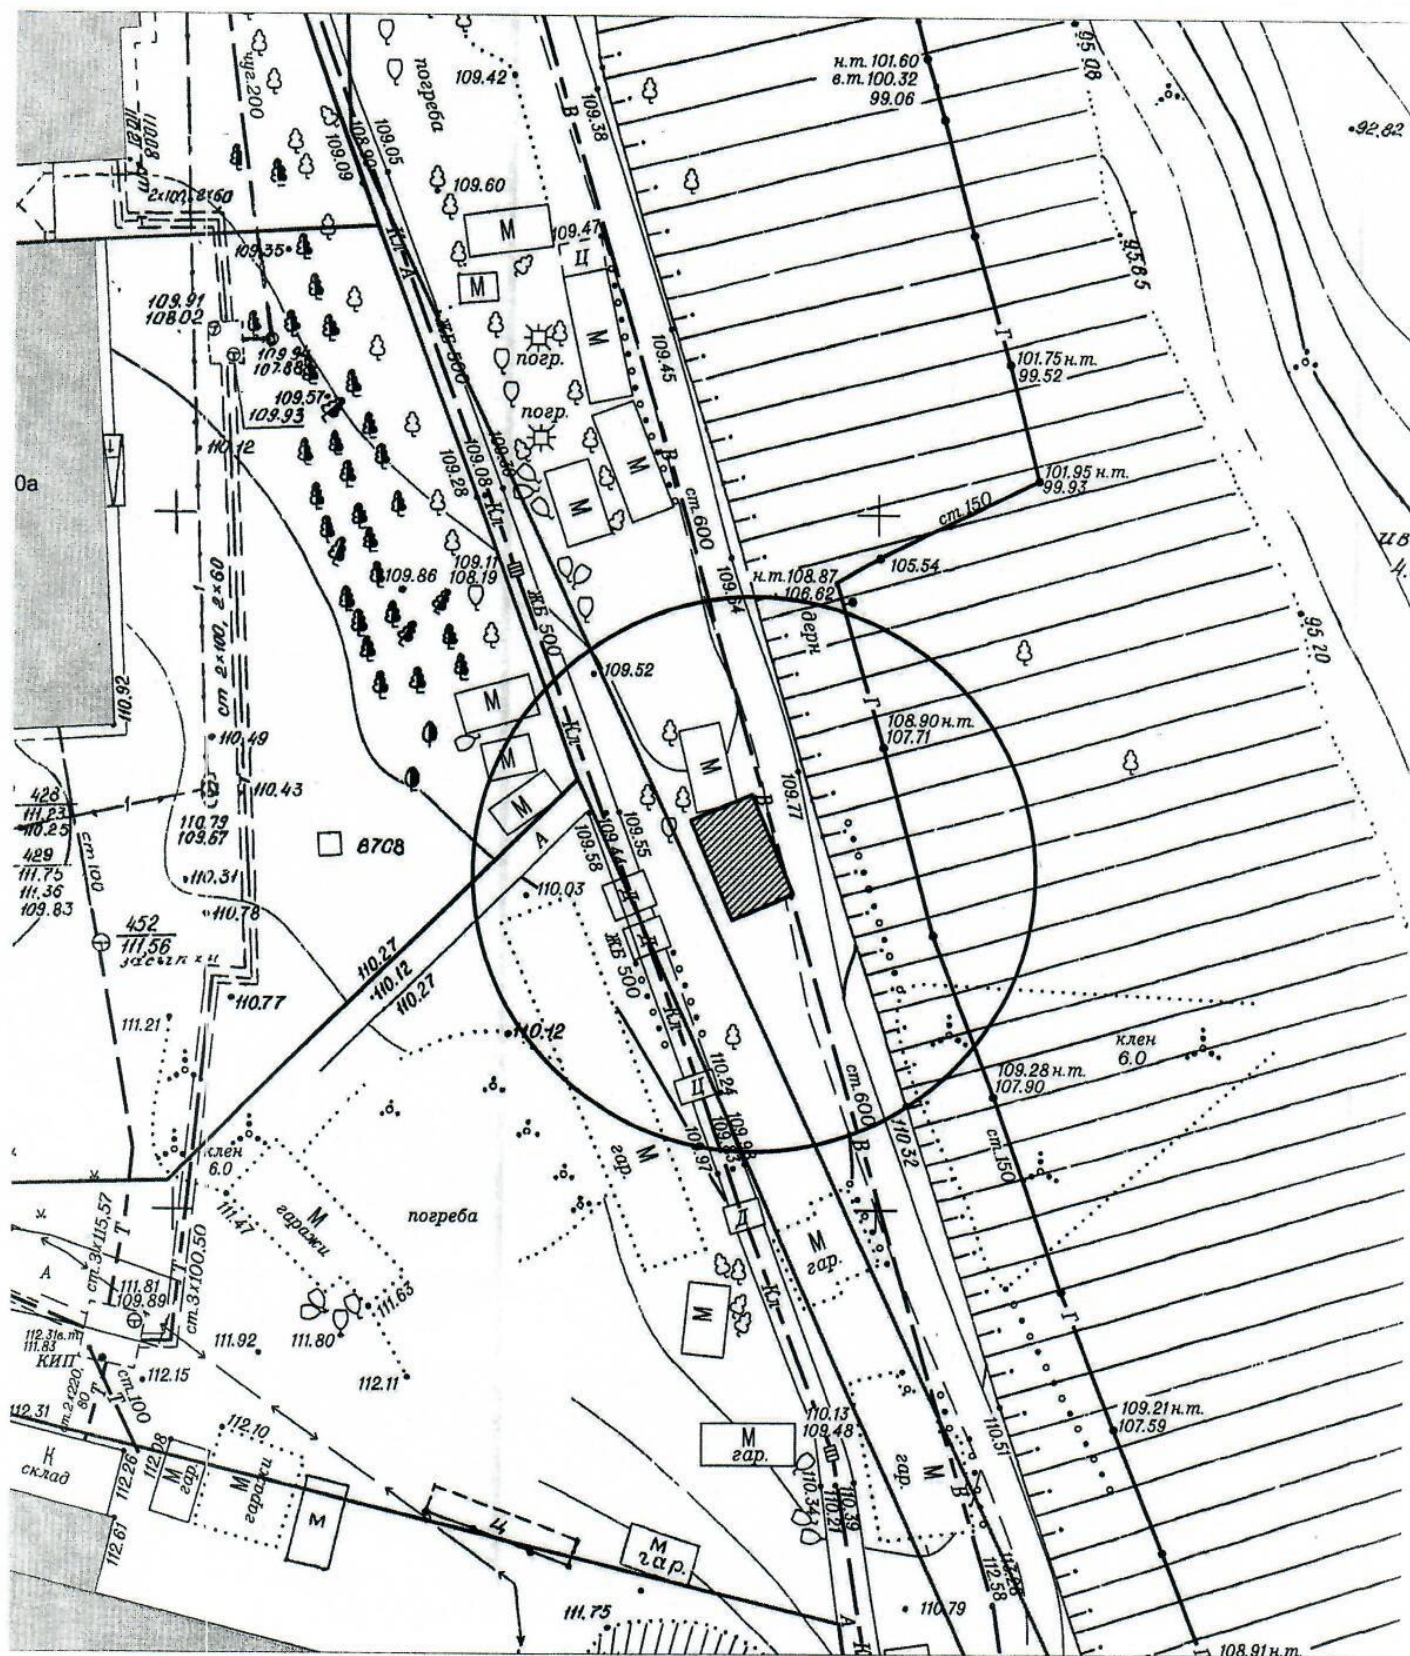


Карта-схема территории № 2453

по адресному ориентиру: г. Новосибирск, ул. Ильича, (15)


На топографическом плане в масштабе М 1:500

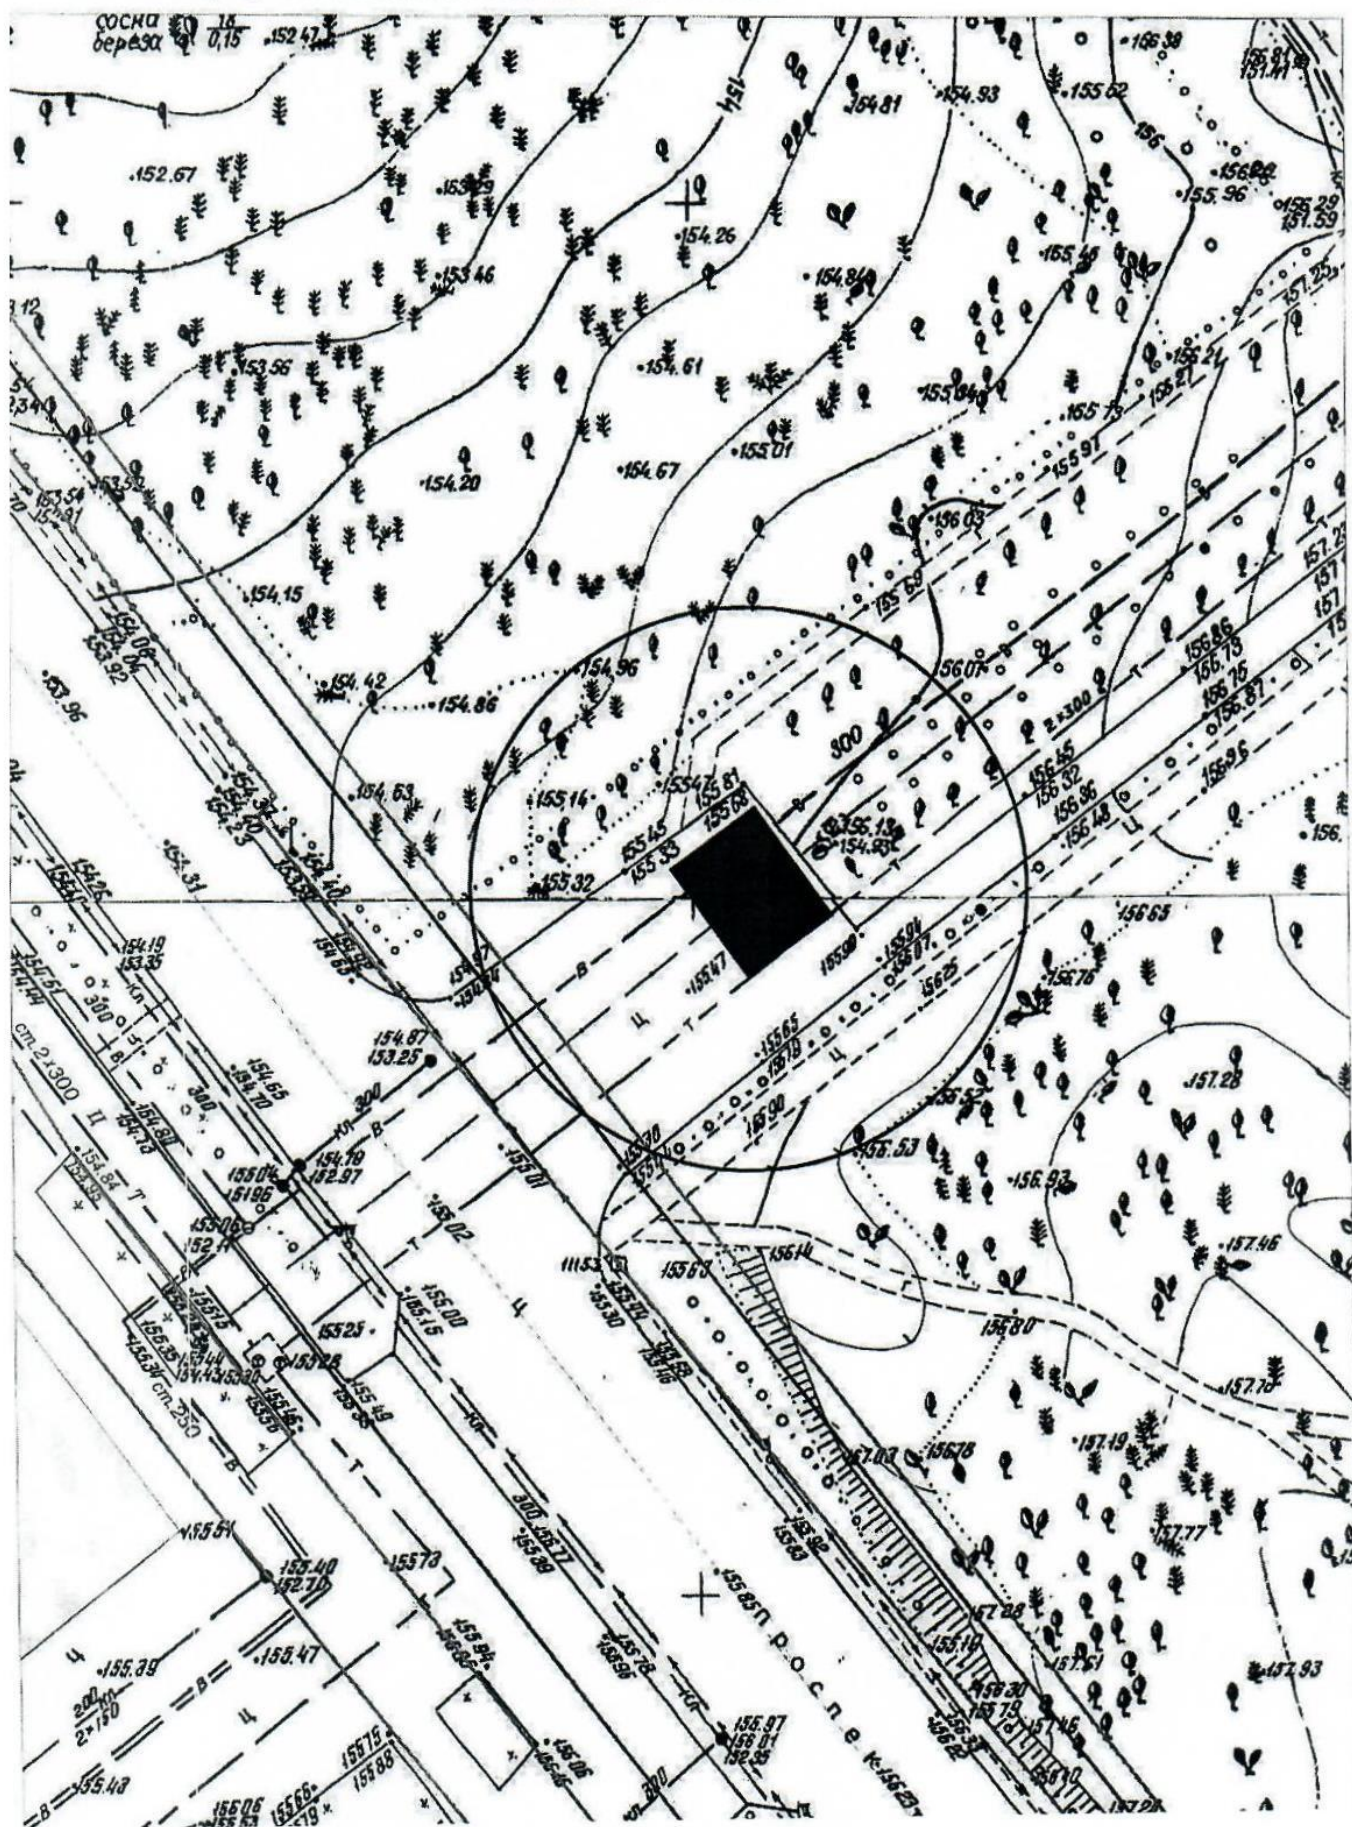


Карта – схема территории № 2454
по адресному ориентиру: мкр. 3-й Памирский, (224/1)
на топографическом плане М 1:500

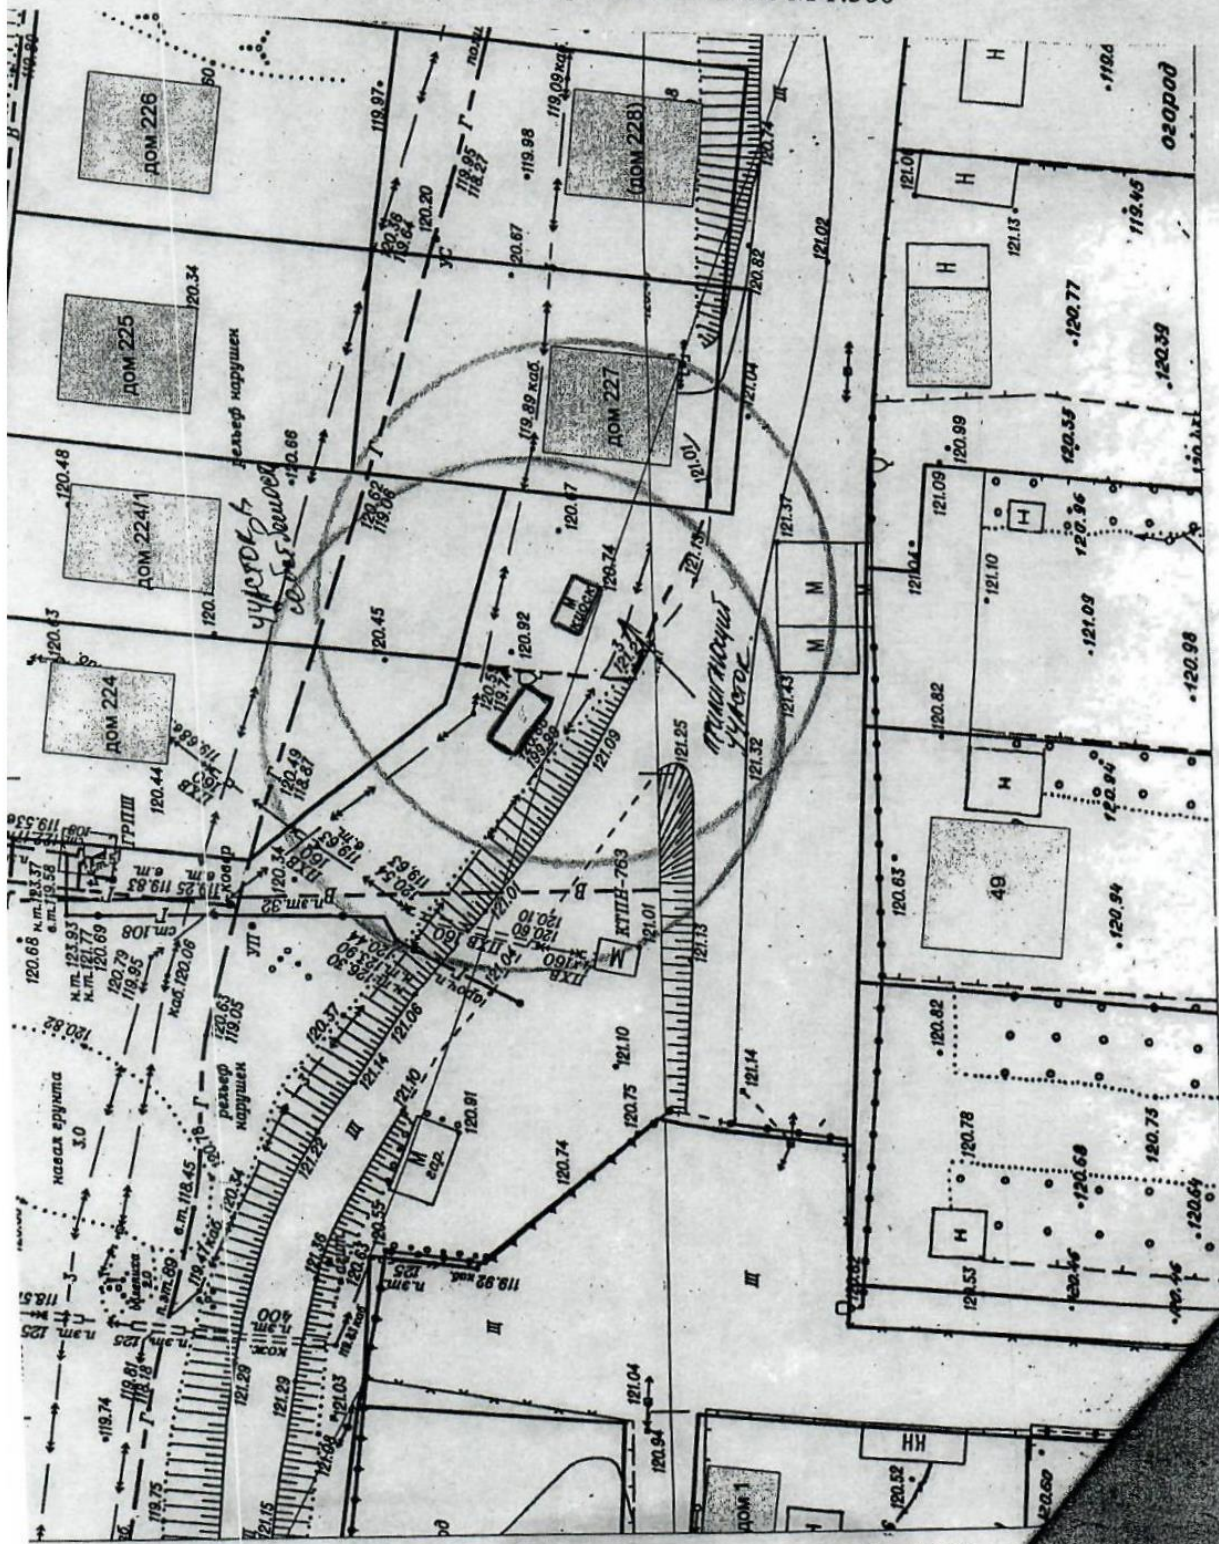

Карта - схема территории № 2457
с адресным ориентиром: ул. Кропоткина, (126/2)
на топографическом плане М 1:500

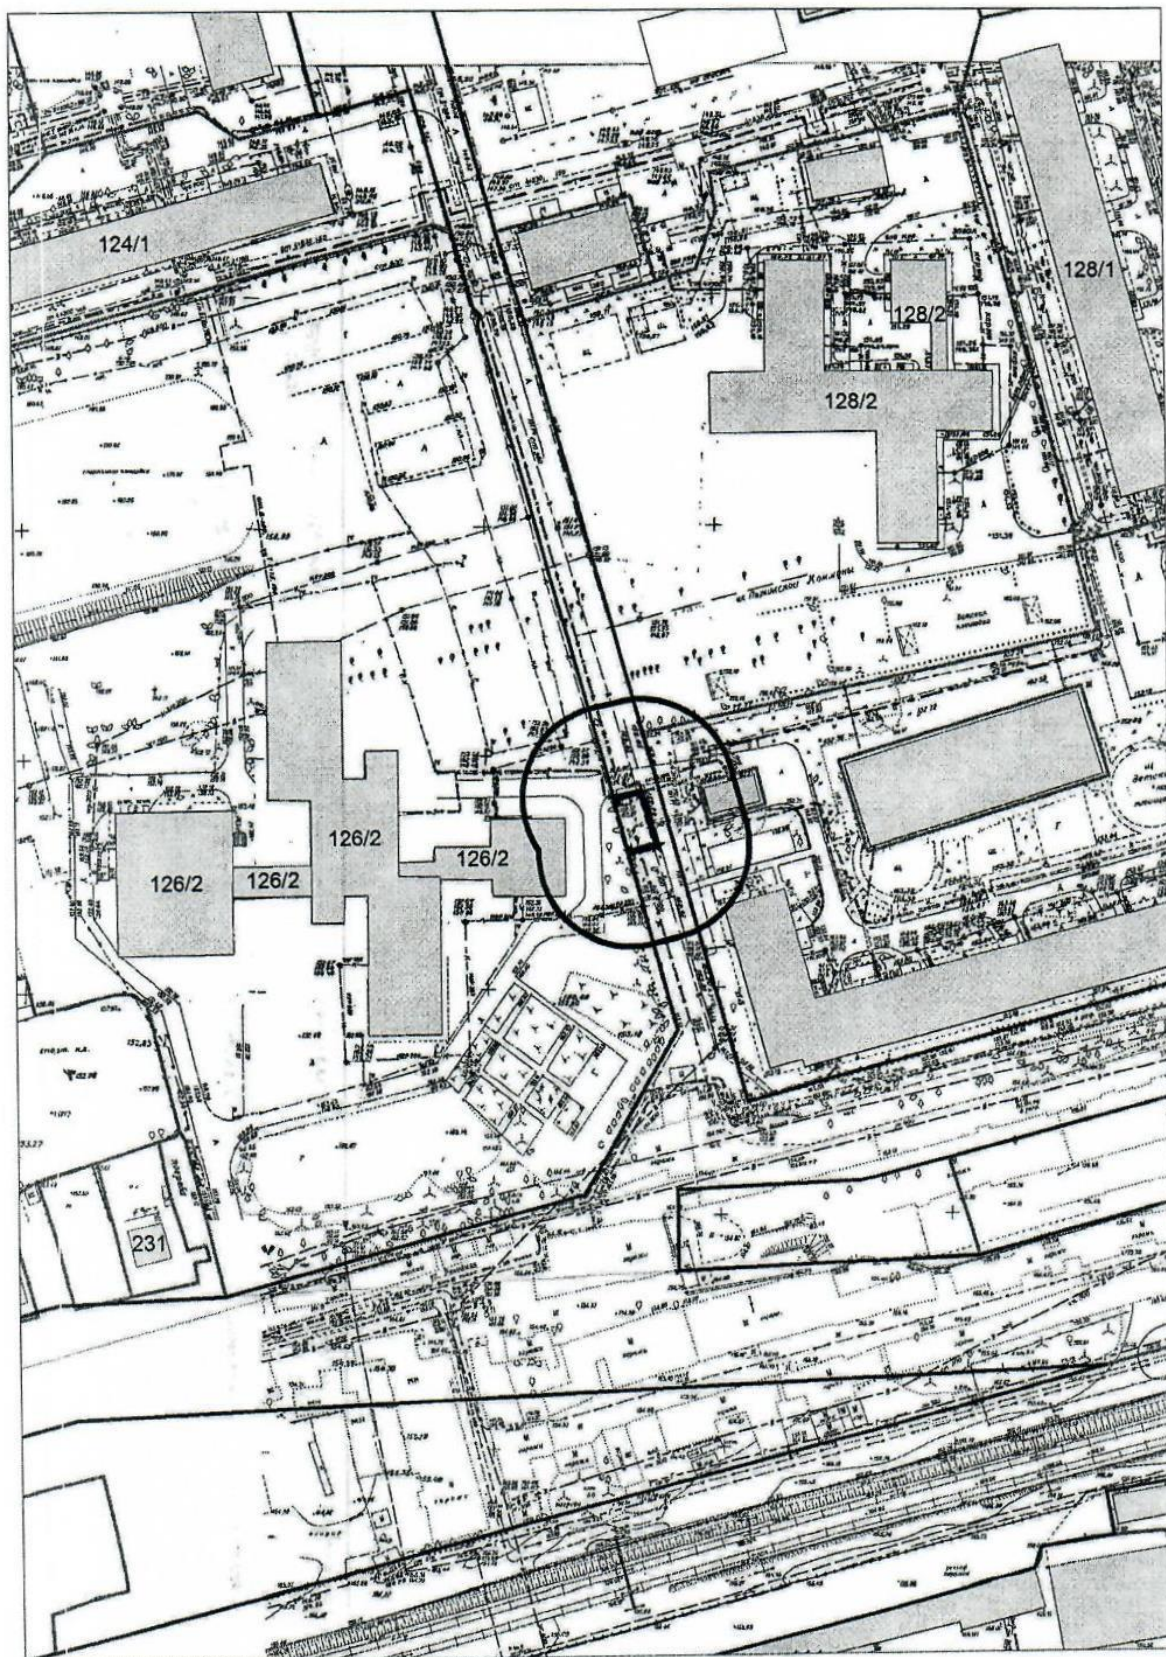

Карта - схема территории № 2458
с адресным ориентиром: ул. Энтузиастов, (1)
на топографическом плане М 1:500

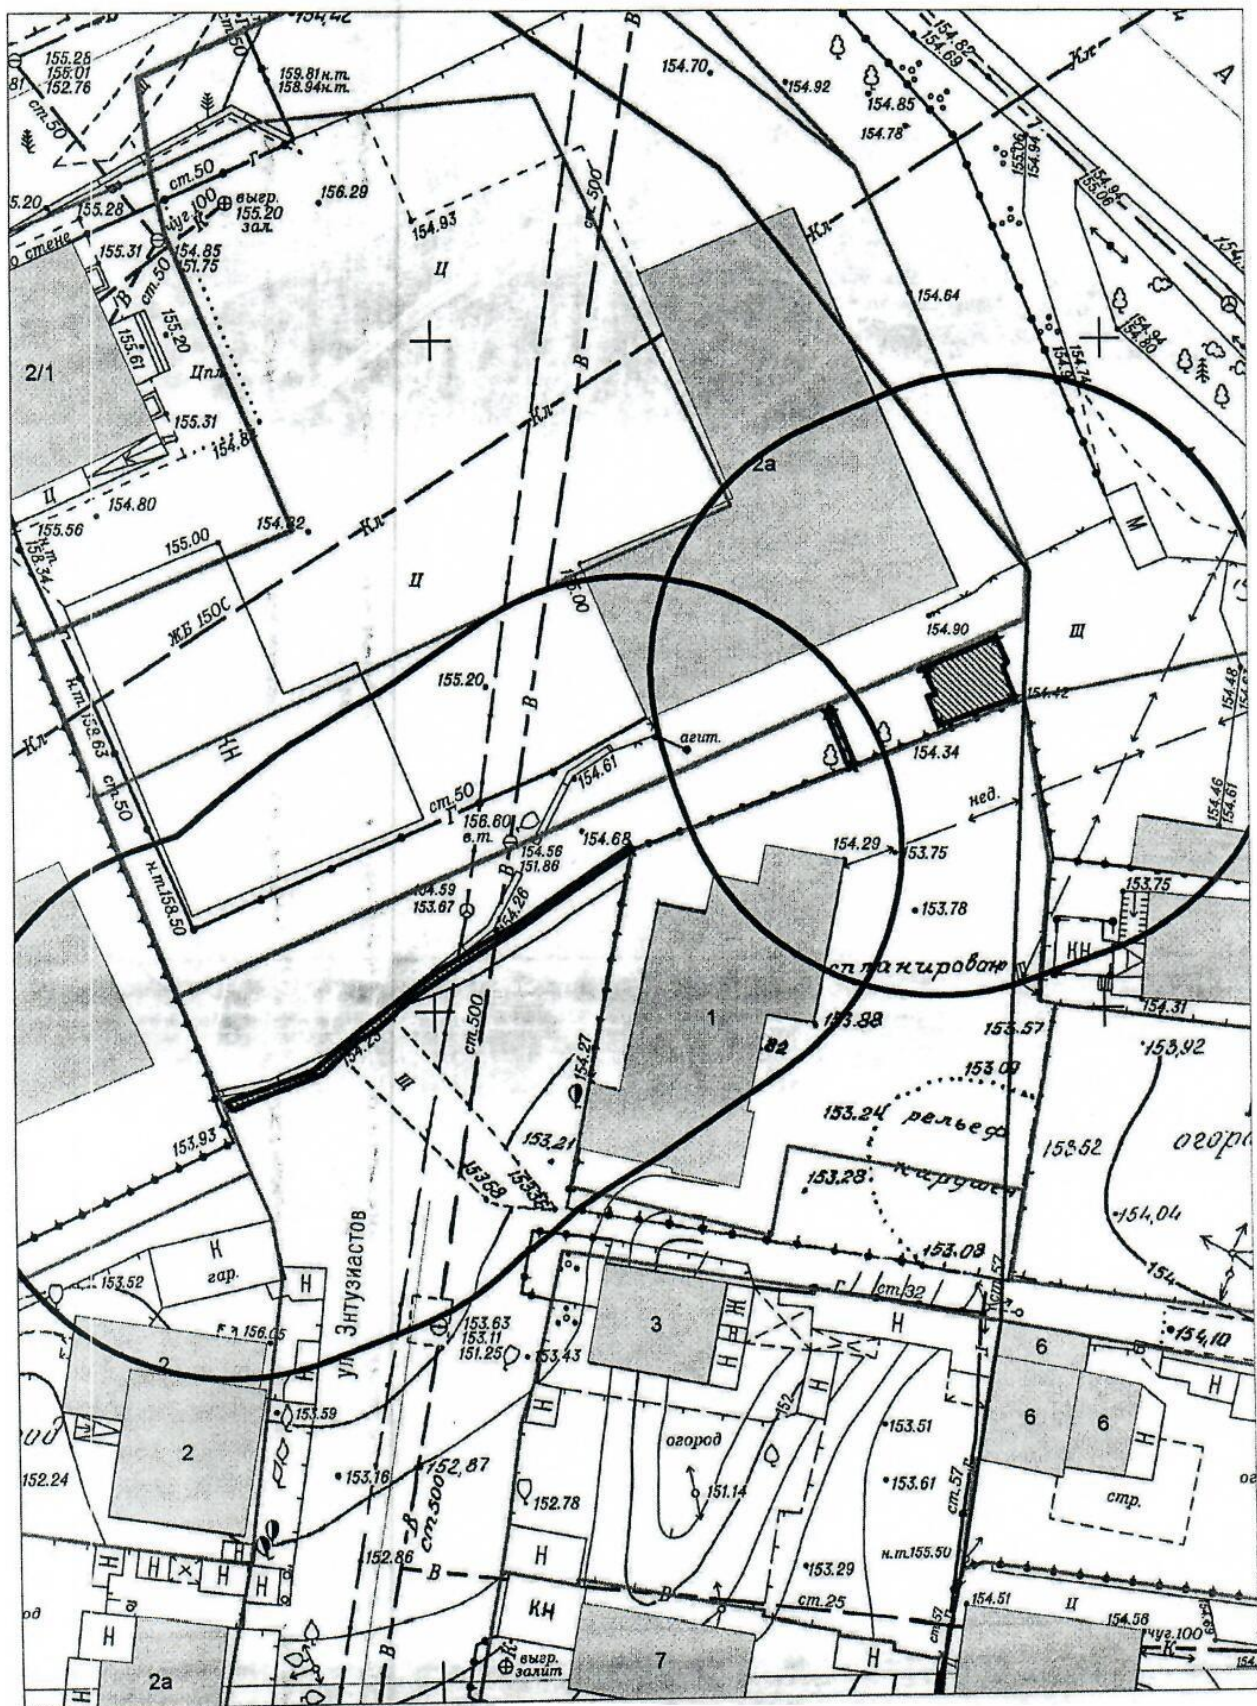

на топографическом плане М 1:500

