

Сообщение о предстоящем заключении договоров на размещение и эксплуатацию нестационарных торговых объектов на территории города Новосибирска

По результатам заседания 11 февраля 2021 комиссии по вопросам заключения договоров на размещение и эксплуатацию нестационарных торговых объектов на территории города Новосибирска принято решение о возможности заключения договоров на размещение и эксплуатацию нестационарных торговых объектов.

На основании изложенного, в соответствии с пунктом 4.8 Положения о нестационарных объектах на территории города Новосибирска, утвержденного решением Совета депутатов города Новосибирска от 29.04.2015 № 1336 (далее – Положение), сообщается о предстоящем заключении договоров на размещение и эксплуатацию нестационарных торговых объектов (далее – договоры на размещение):

Октябрьский район:

- торговый павильон, продовольственные товары, площадью 63 кв. м, с адресным ориентиром ул. Кузбасская, 62, сроком размещения 5 лет, номер в Схеме размещения нестационарных торговых объектов на территории города Новосибирска, утвержденной постановлением мэрии города Новосибирска от 08.10.2019 № 3707 (далее – Схема) 7.1.283, место расположения торгового павильона в соответствии с планом размещения (Приложение 1 к сообщению о предстоящем заключении договора на размещение);

- торговый павильон, продовольственные товары, непродовольственные товары площадью 15 кв. м, с адресным ориентиром ул. Выборная, 142/3, сроком размещения 5 лет, номер в Схеме 7.1.174.1, место расположения торгового павильона в соответствии с планом размещения (Приложение 2 к сообщению о предстоящем заключении договора на размещение);

- торговый павильон, продовольственные товары площадью 15 кв. м, с адресным ориентиром ул. Выборная, 125/1, сроком размещения 5 лет, номер в Схеме 7.1.168, место расположения торгового павильона в соответствии с планом размещения (Приложение 3 к сообщению о предстоящем заключении договора на размещение);

- киоск, продовольственные товары площадью 9 кв. м, с адресным ориентиром ул. Никитина, 13, сроком размещения 5 лет, номер в Схеме 7.1.355.1, место расположения киоска в соответствии с планом размещения (Приложение 4 к сообщению о предстоящем заключении договора на размещение);

- торговый павильон, продовольственные товары площадью 9 кв. м, с адресным ориентиром ул. Московская, 165, сроком размещения 5 лет, номер в Схеме 7.1.338.1, место расположения торгового павильона в соответствии с планом размещения (Приложение 5 к сообщению о предстоящем заключении договора на размещение);


Советский район:

- киоск, продовольственные товары площадью 7,2 кв. м, с адресным ориентиром ул. Российская, 26а, сроком размещения 5 лет, номер в Схеме 9.1.120, место расположения киоска в соответствии с планом размещения (Приложение 6 к сообщению о предстоящем заключении договора на размещение).


В соответствии с Положением физическим и юридическим лицам, заинтересованным в размещении указанных нестационарных торговых объектов, предлагается подать заявление о намерении участвовать в торгах на право заключения договоров на размещение и эксплуатацию нестационарных торговых объектов в департамент промышленности, инноваций и предпринимательства мэрии города Новосибирска.

Заявление необходимо подать **по 04 марта 2021 года** по адресу: Красный проспект, 50, каб. 201 с учетом требований пункта 4.9 Положения.



План размещения
нестационарного торгового объекта - торгового павильона
с адресным ориентиром ул. Кузбасская, 62, номер в Схеме 7.1.283.

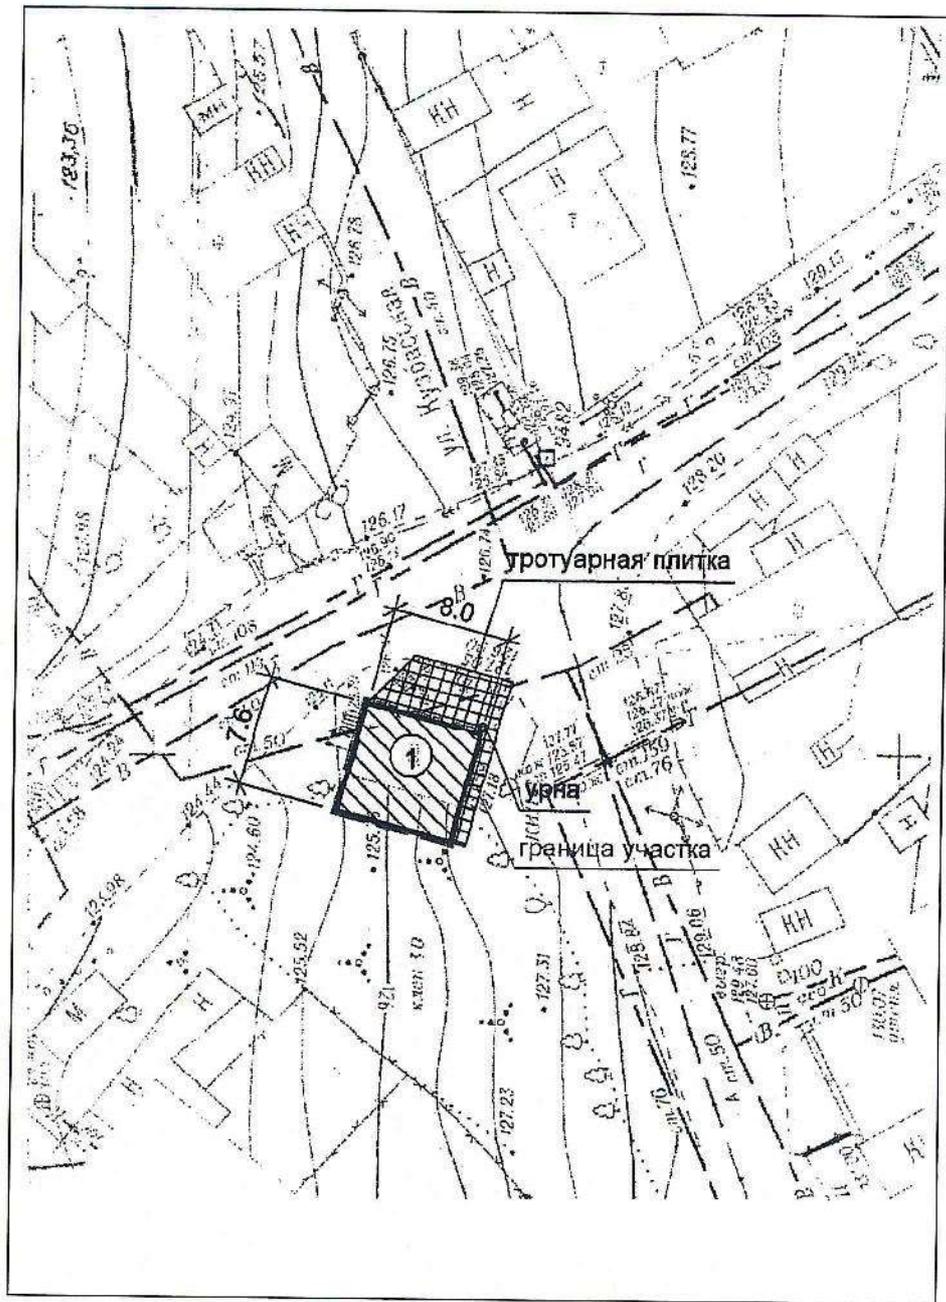

План размещения
нестационарного торгового объекта - торгового павильона
с адресным ориентиром ул. Выборная, 142/3, номер в Схеме 7.1.174.1.

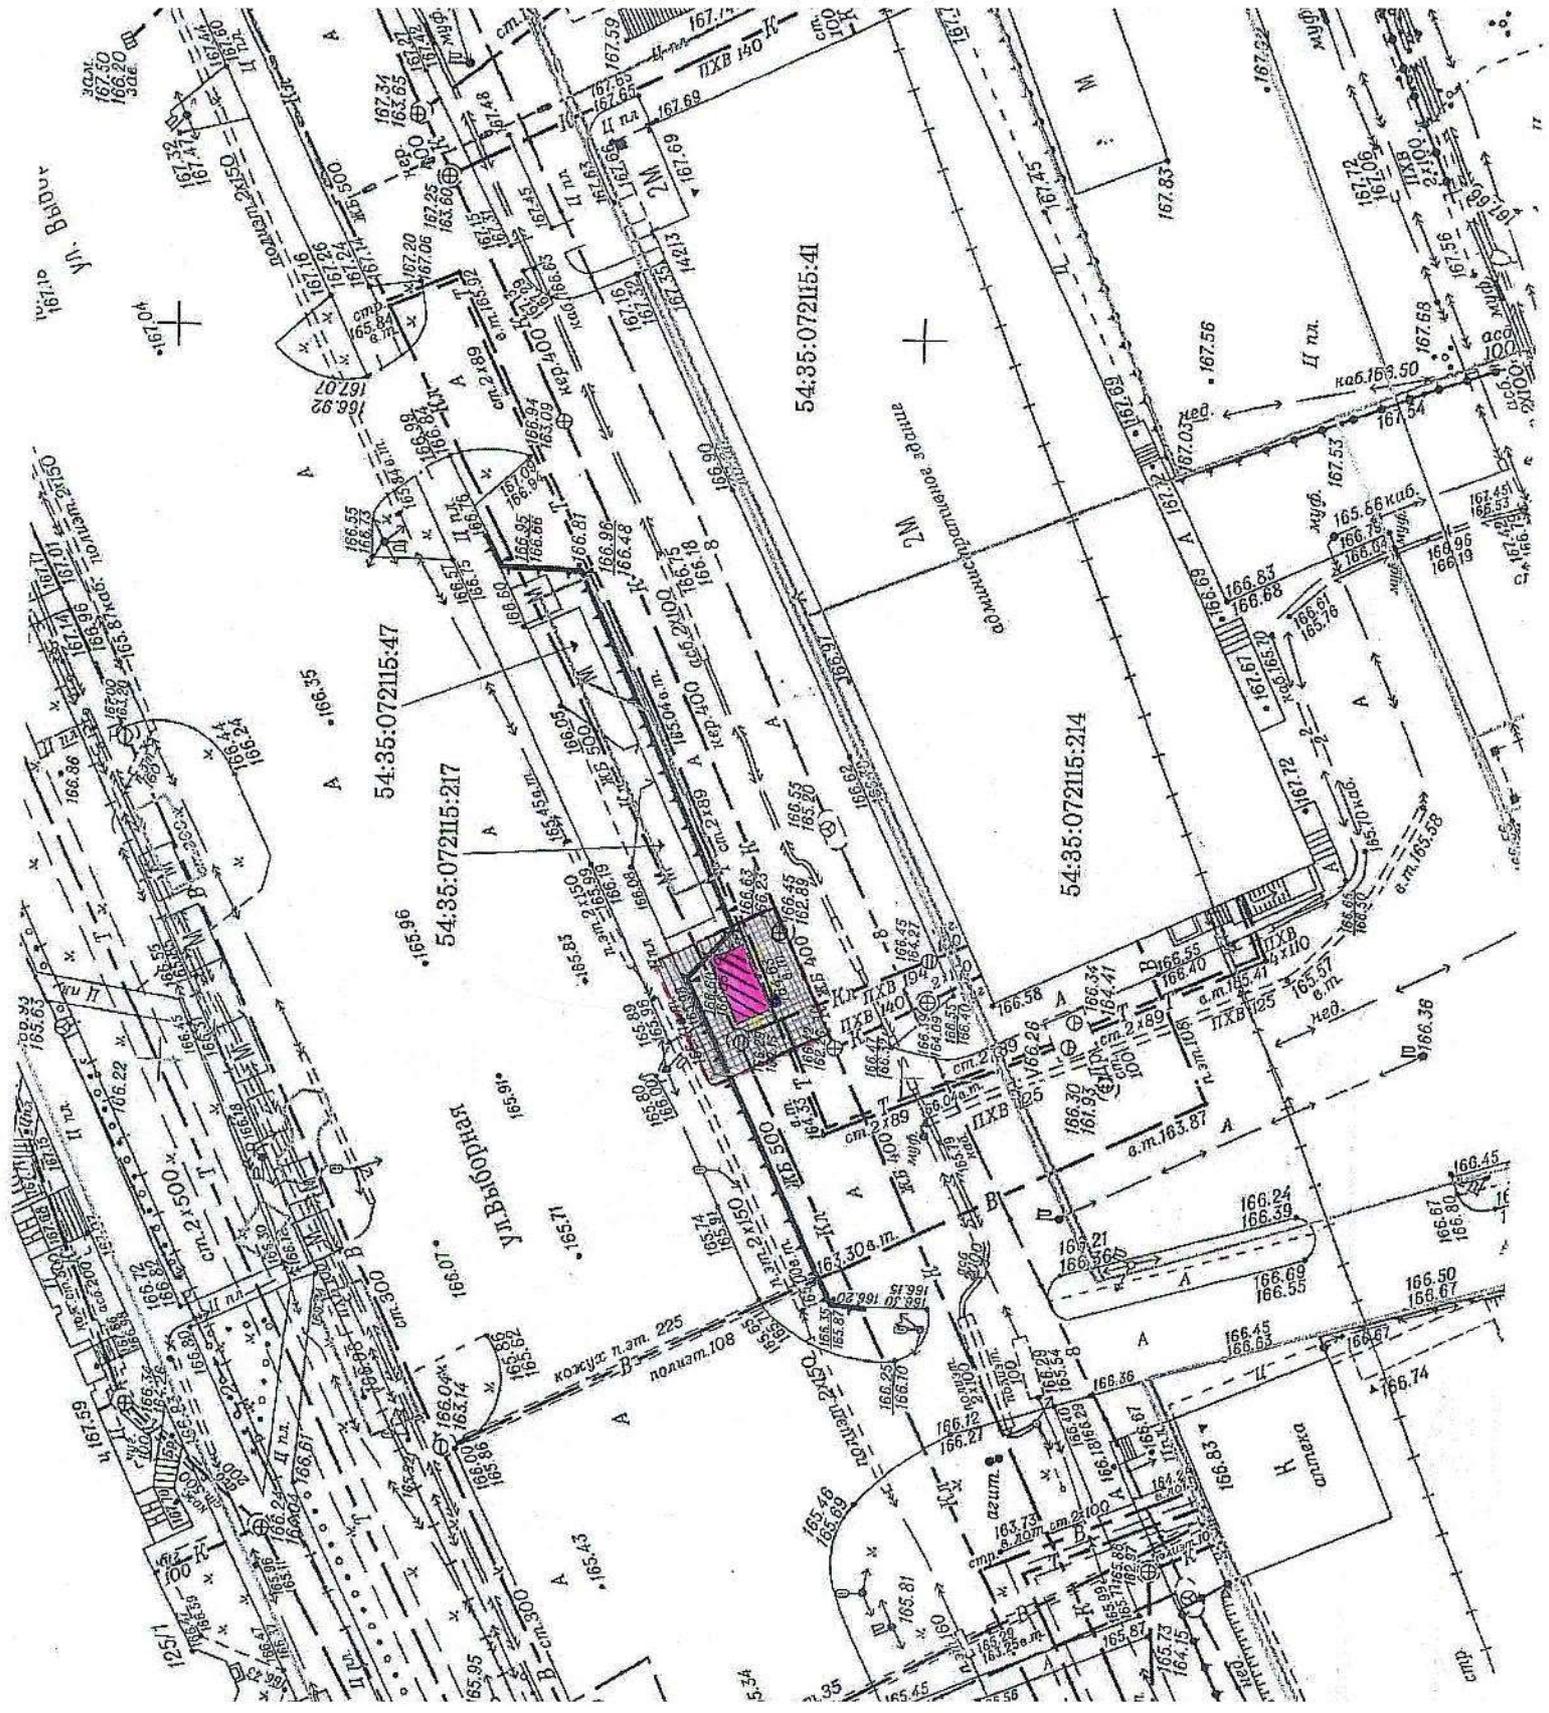


Условные обозначения:

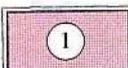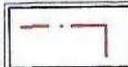-  - проектируемый нестационарный торговый объект
-  - пешеходные дорожки с твердым покрытием
-  - граница благоустройства

-  - урна
-  - святильник


План размещения
нестационарного торгового объекта - торгового павильона
адресным ориентиром ул. Выборная, 125/1, номер в Схеме 7.1.168.

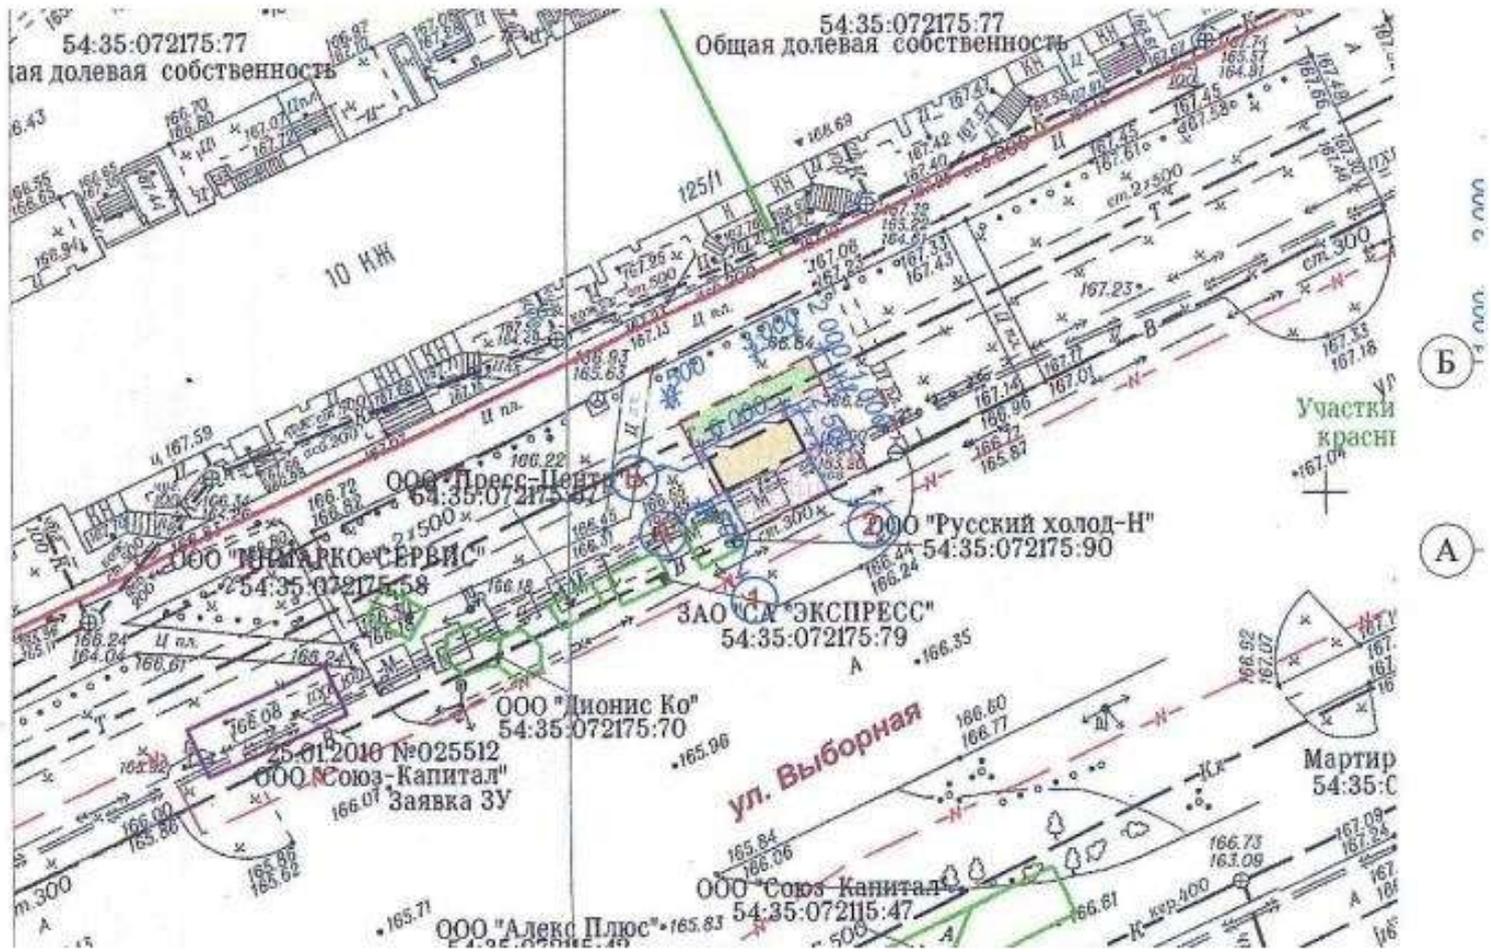

План элементов благоустройства, М 1:100



План размещения
нестационарного торгового объекта - киоска
с адресным ориентиром ул. Никитина, 13, номер в Схеме 7.1.355.1.

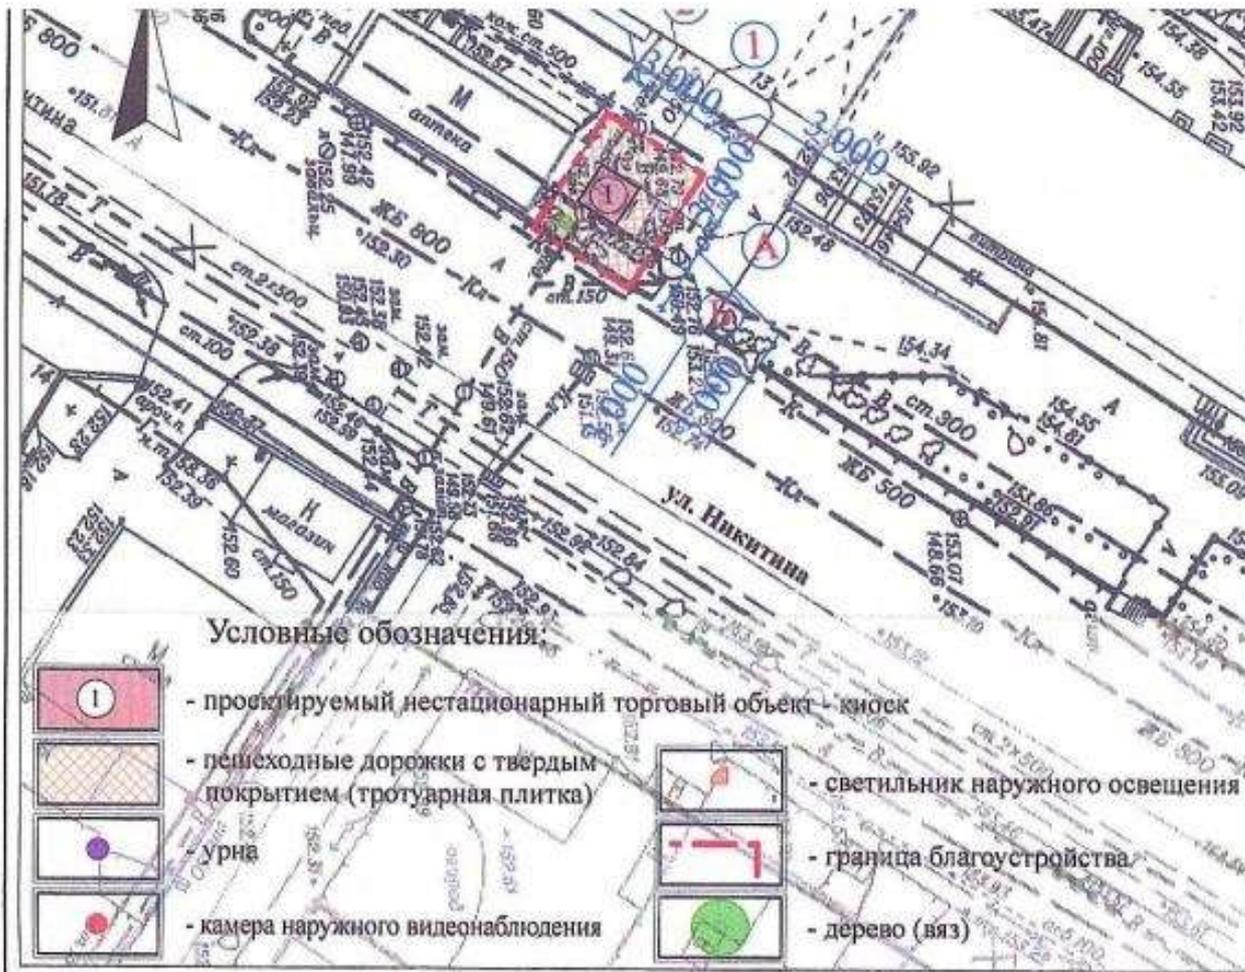

План размещения
нестационарного торгового объекта - торгового павильона
с адресным ориентиром ул. Московская, 165, номер в Схеме 7.1.338.1.

