

Информация о последствиях самовольного размещения на указанной территории  
нестационарных объектов в соответствии с решением комиссии по вопросам демонтажа  
самовольных нестационарных объектов на территории города Новосибирска  
№ 174 от 23.09.2026

В случае если самовольный нестационарный объект не демонтирован его собственником (владельцем) в добровольном порядке либо перемещен в пределах территории планируемого демонтажа и (или) внешний вид его, в том числе размер, изменен, администрация района:


в течение 12 дней со дня истечения срока, предусмотренного абзацами третьим, четвертым пункта 6.7 Положения, обеспечивает его демонтаж (при размещении самовольного нестационарного объекта, являющегося гаражом);

в течение 2 дней со дня истечения срока, предусмотренного абзацами третьим, четвертым пункта 6.7 Положения, информирует об этом департамент информационной политики мэрии города Новосибирска и направляет ему решение о демонтаже нестационарного объекта с прилагаемыми к нему материалами (при размещении самовольного нестационарного объекта, не являющегося гаражом).


Департамент информационной политики мэрии города Новосибирска не позднее 10 дней со дня регистрации информации, предусмотренной абзацем третьим настоящего пункта, обеспечивает демонтаж нестационарного объекта.

В случае выявления в течение года со дня опубликования карты-схемы территории в сетевом издании повторного размещения самовольного нестационарного объекта в пределах территории в радиусе 20 м от ранее демонтированного нестационарного объекта, указанной в карте-схеме территории, составляется акт о выявлении самовольного нестационарного объекта в порядке, предусмотренном пунктом 6.5 Положения. На основании такого акта о выявлении самовольного нестационарного объекта осуществляется повторный демонтаж самовольного нестационарного объекта в соответствии с пунктами 6.9 - 6.18 Положения без совершения действий, предусмотренных пунктами 6.6 - 6.8 Положения.

Карта-схема территории по адресу:  
пр. Дзержинского, (120)  
масштаб 1:500

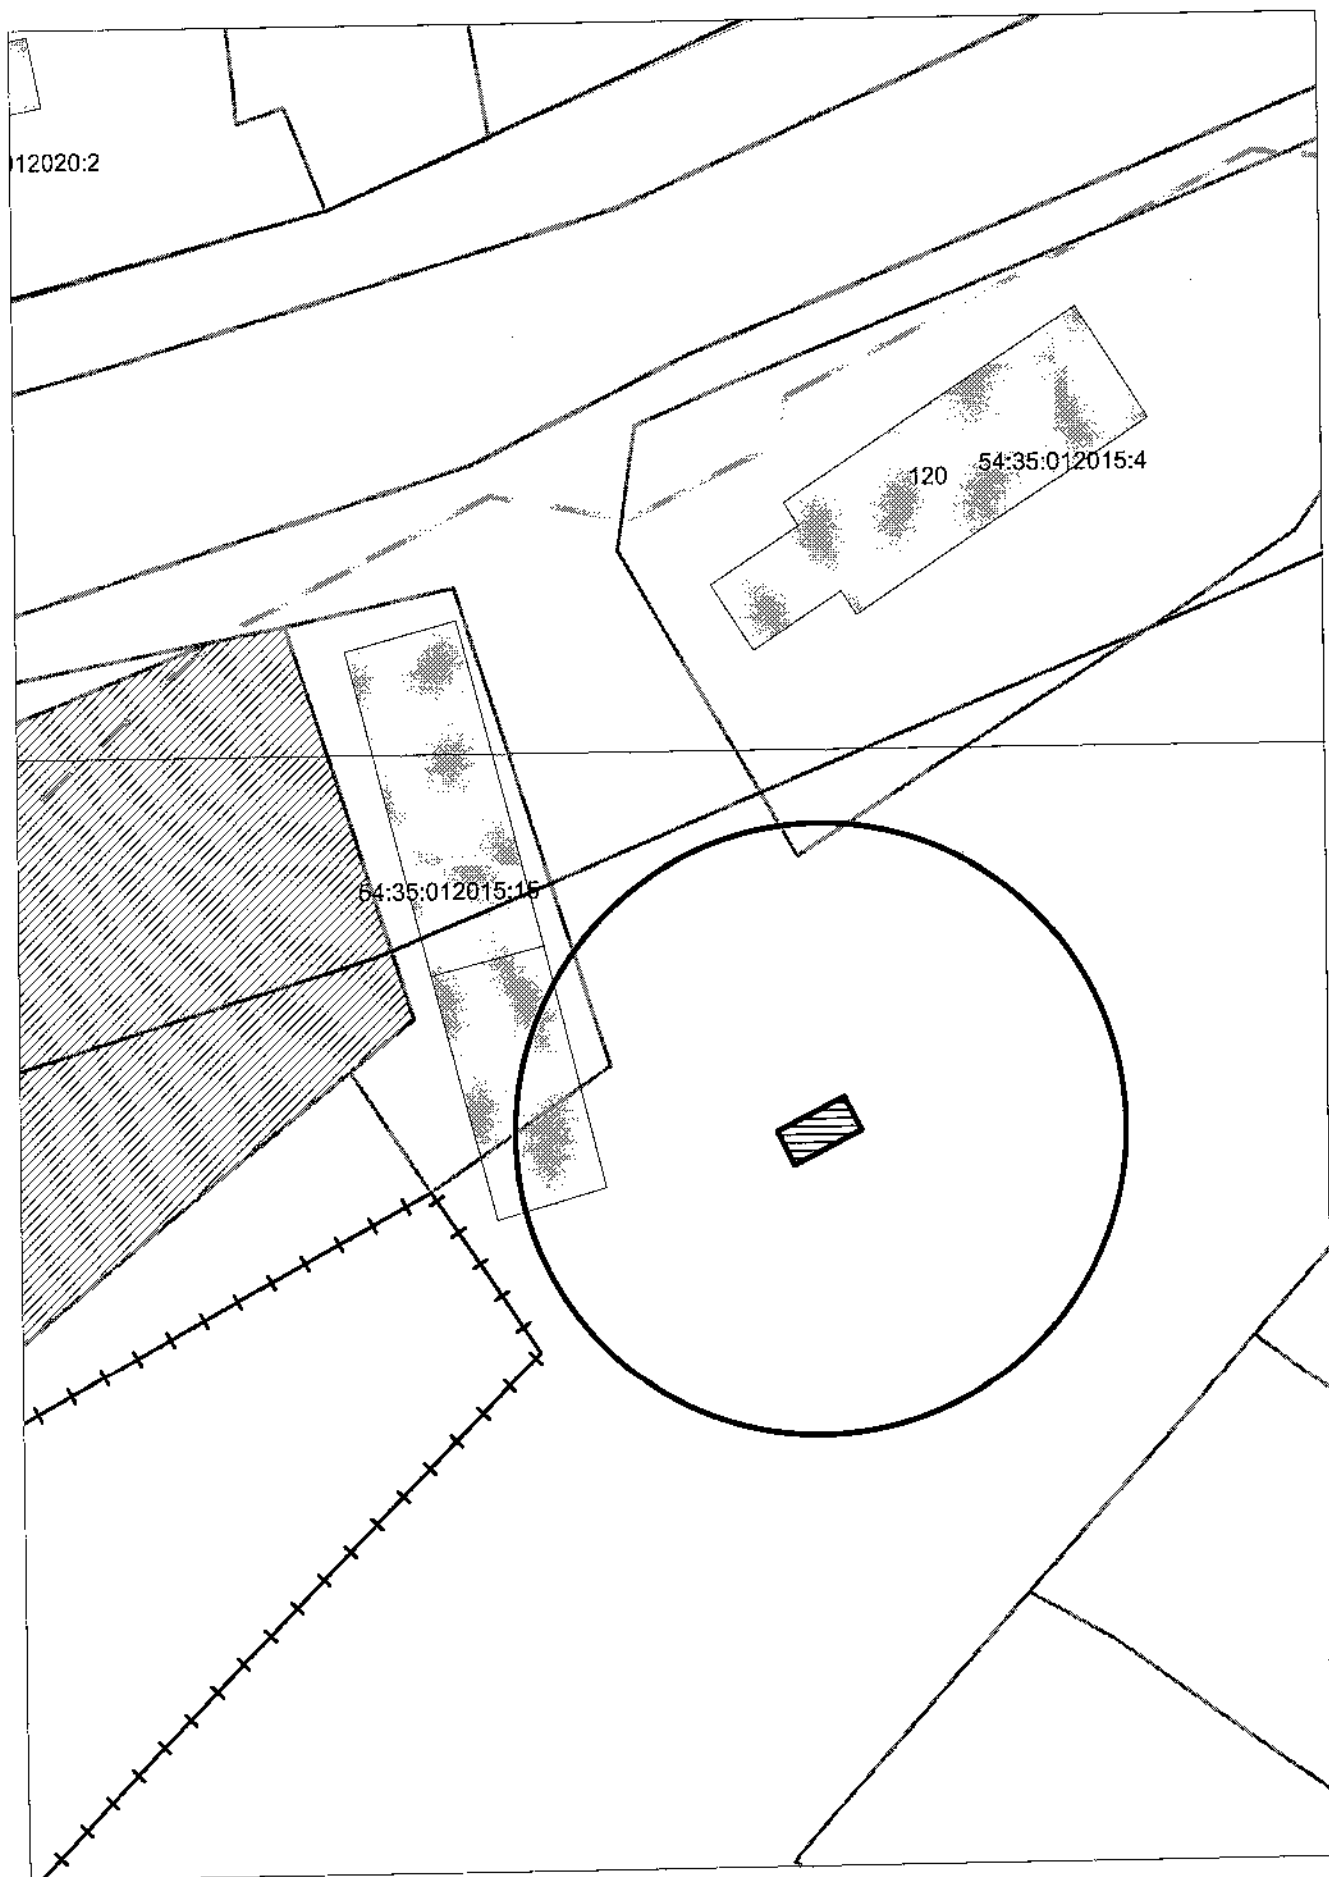


Карта-схема территории по адресу:  
ул. Бориса Богаткова, (255/2)  
масштаб 1:500

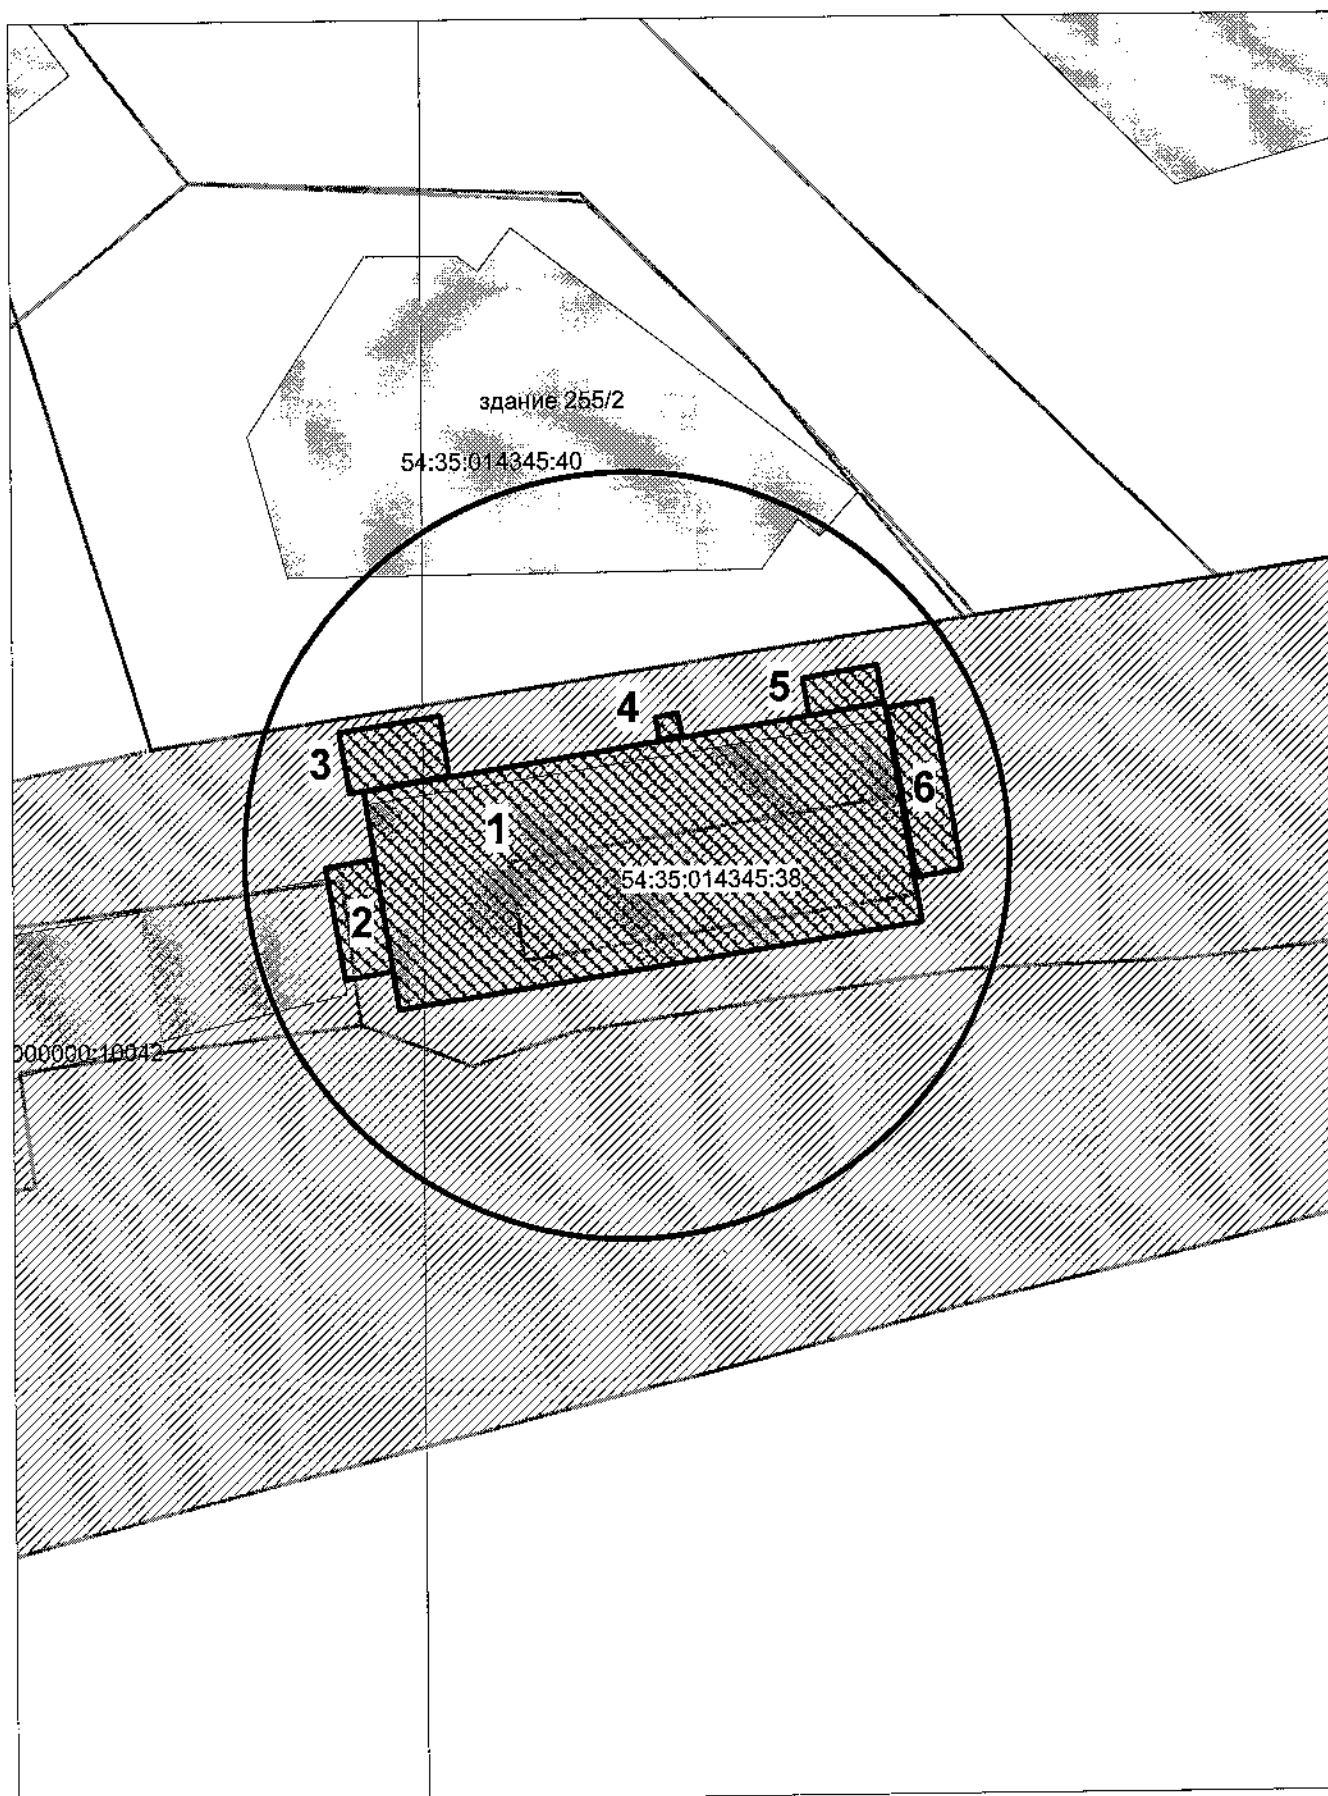

КАРТА-СХЕМА  
территории по адресному ориентиру: г. Новосибирск  
ул. Солидарности, (30)  
на топографическом плане

М 1:500

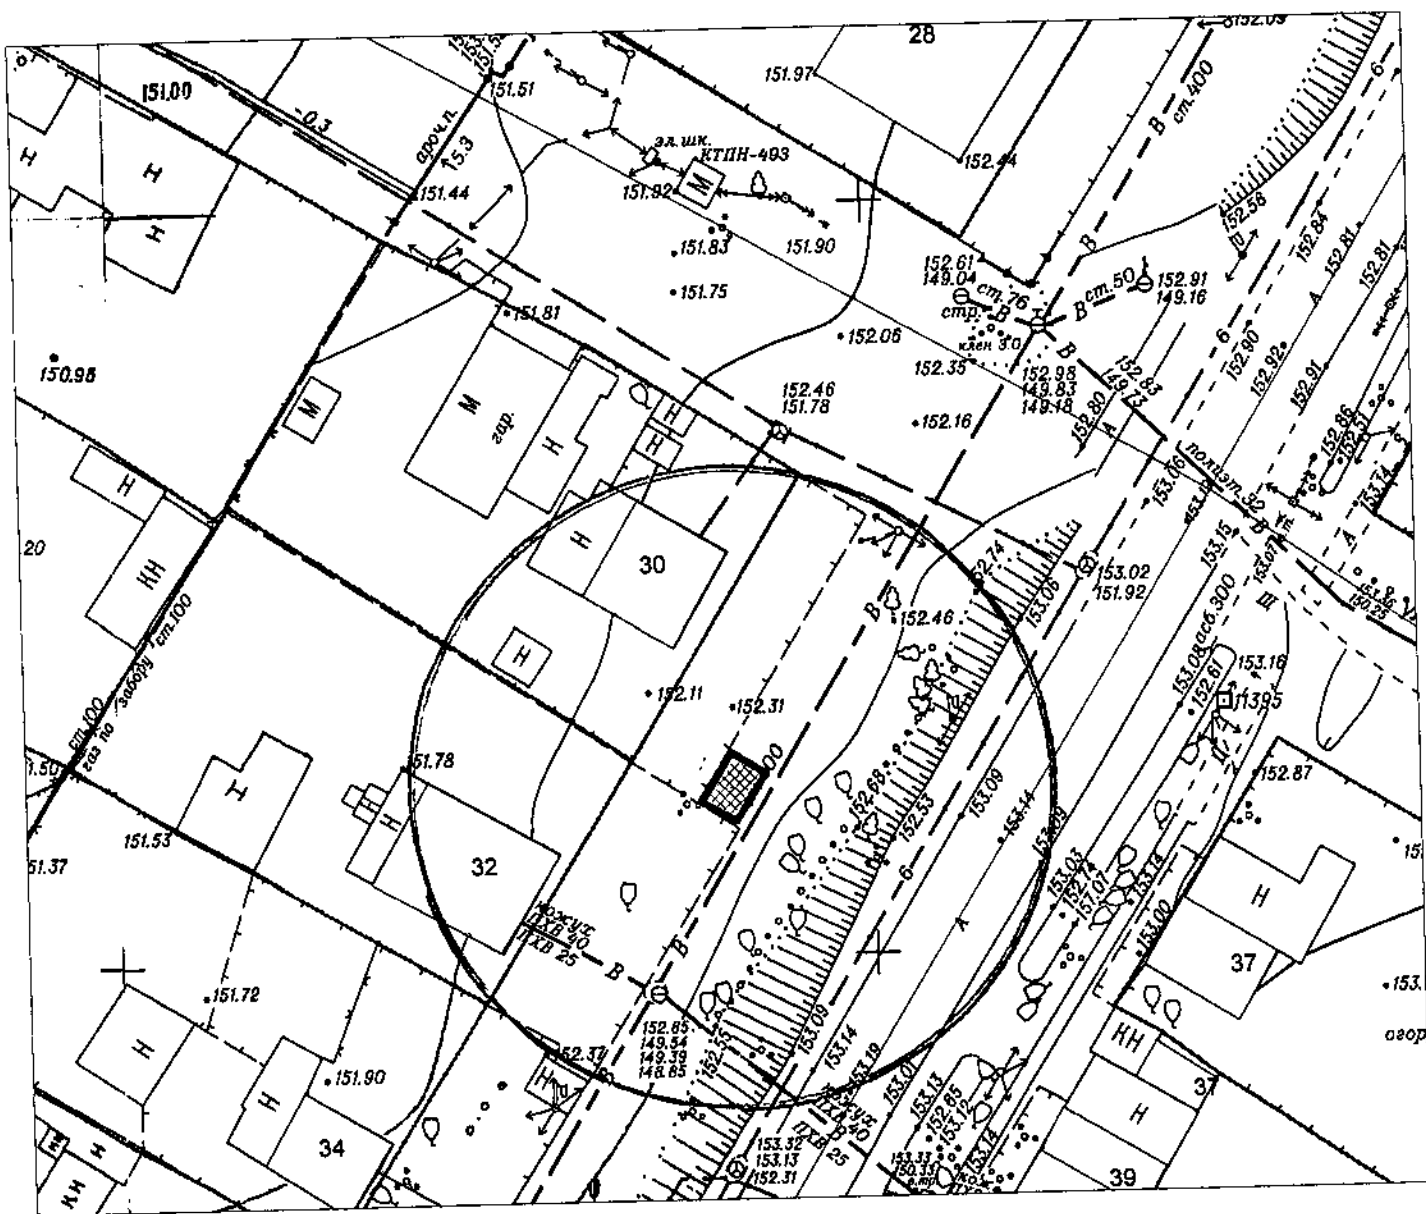


Условные обозначения




металлический контейнер

на топографическом плане М 1:500

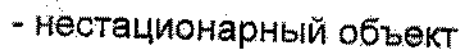

КАРТА - СХЕМА территории  
по адресному ориентиру: г. Новосибирск, ул. Пугачёва, (4г)  
на топографическом плане  
М 1:500

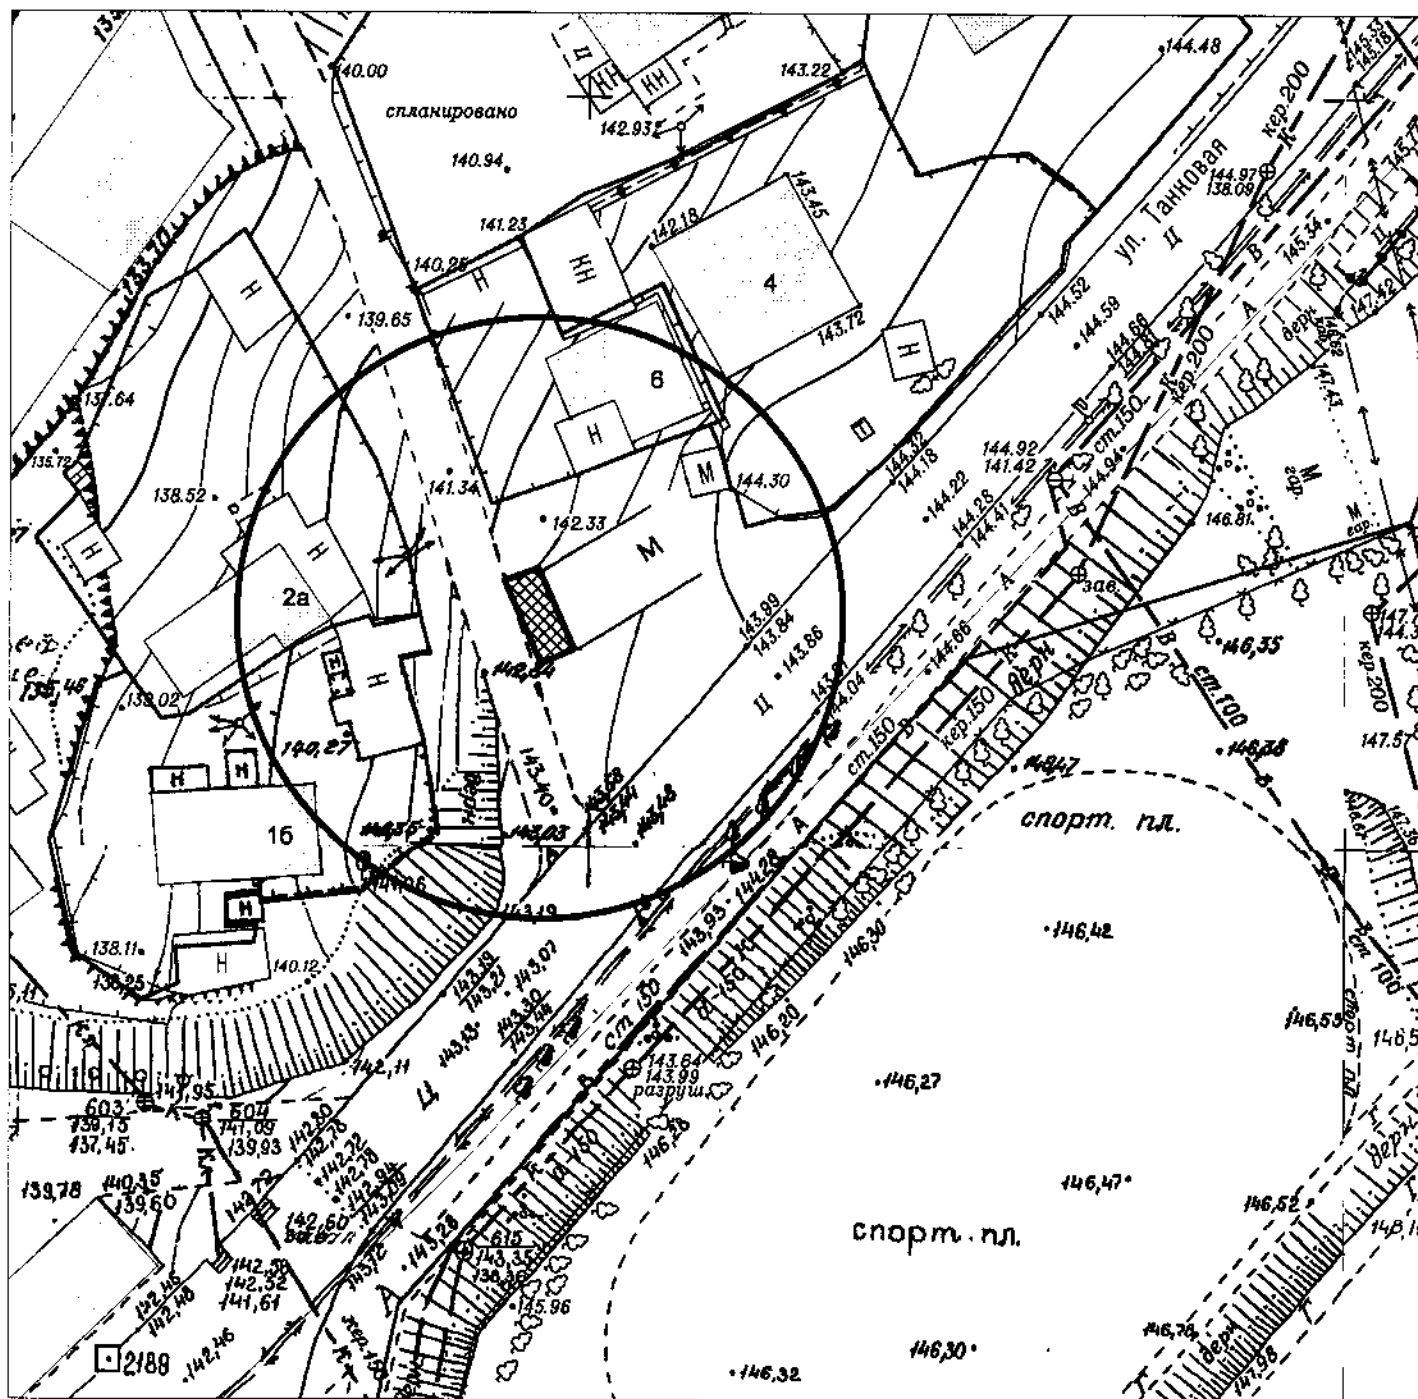


Условные обозначения:



- металлический контейнер

- металлическая бытовка

Карта-схема территории  
по адресному ориентиру: г. Новосибирск, ул. Кропоткина, (130/3)  
на топографическом плане М 1:500

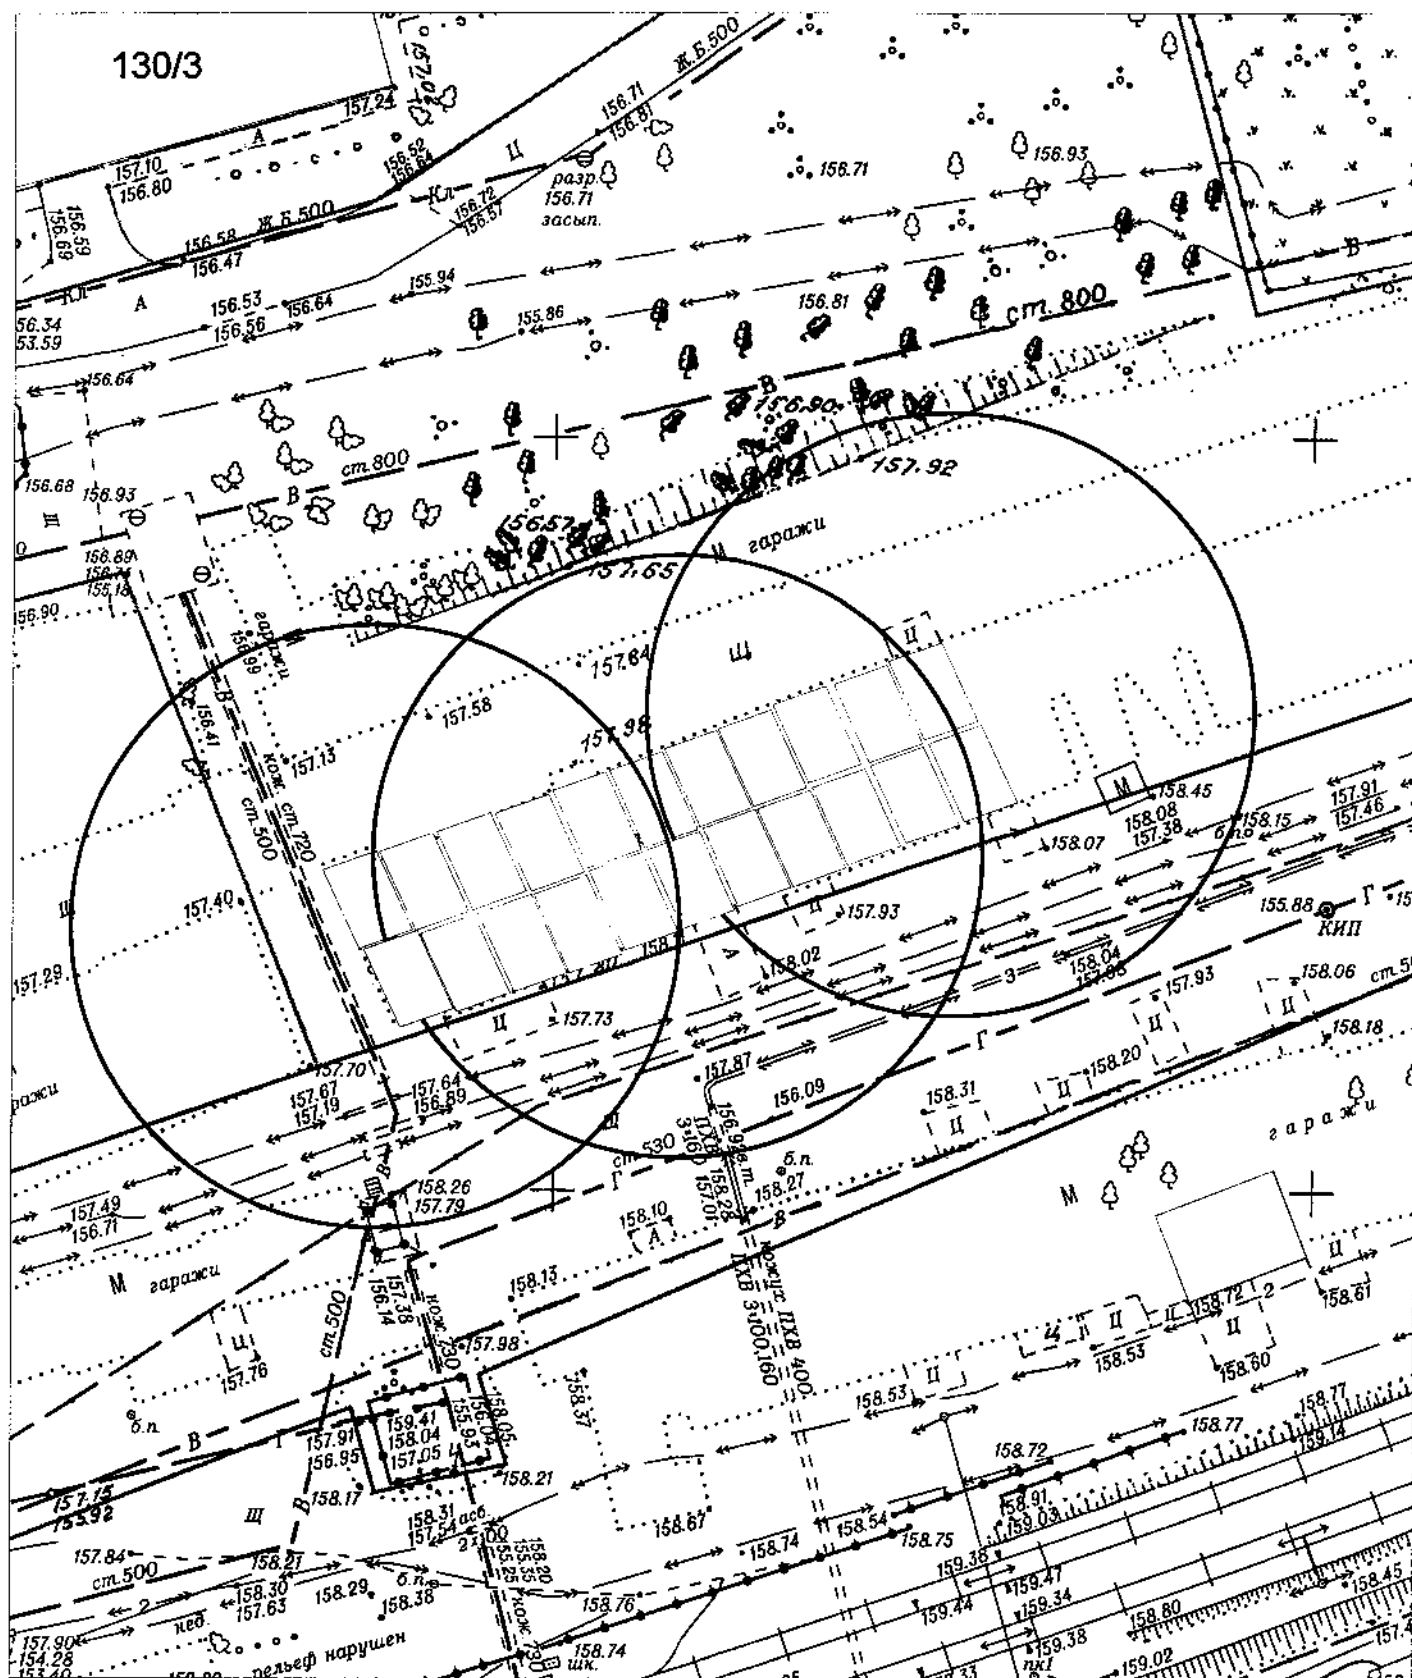


Условные обозначения:



- металлический гараж


# Карта-схема территории

по адресному ориентиру: ул. Связистов, 147  
на топографическом плане М 1:500

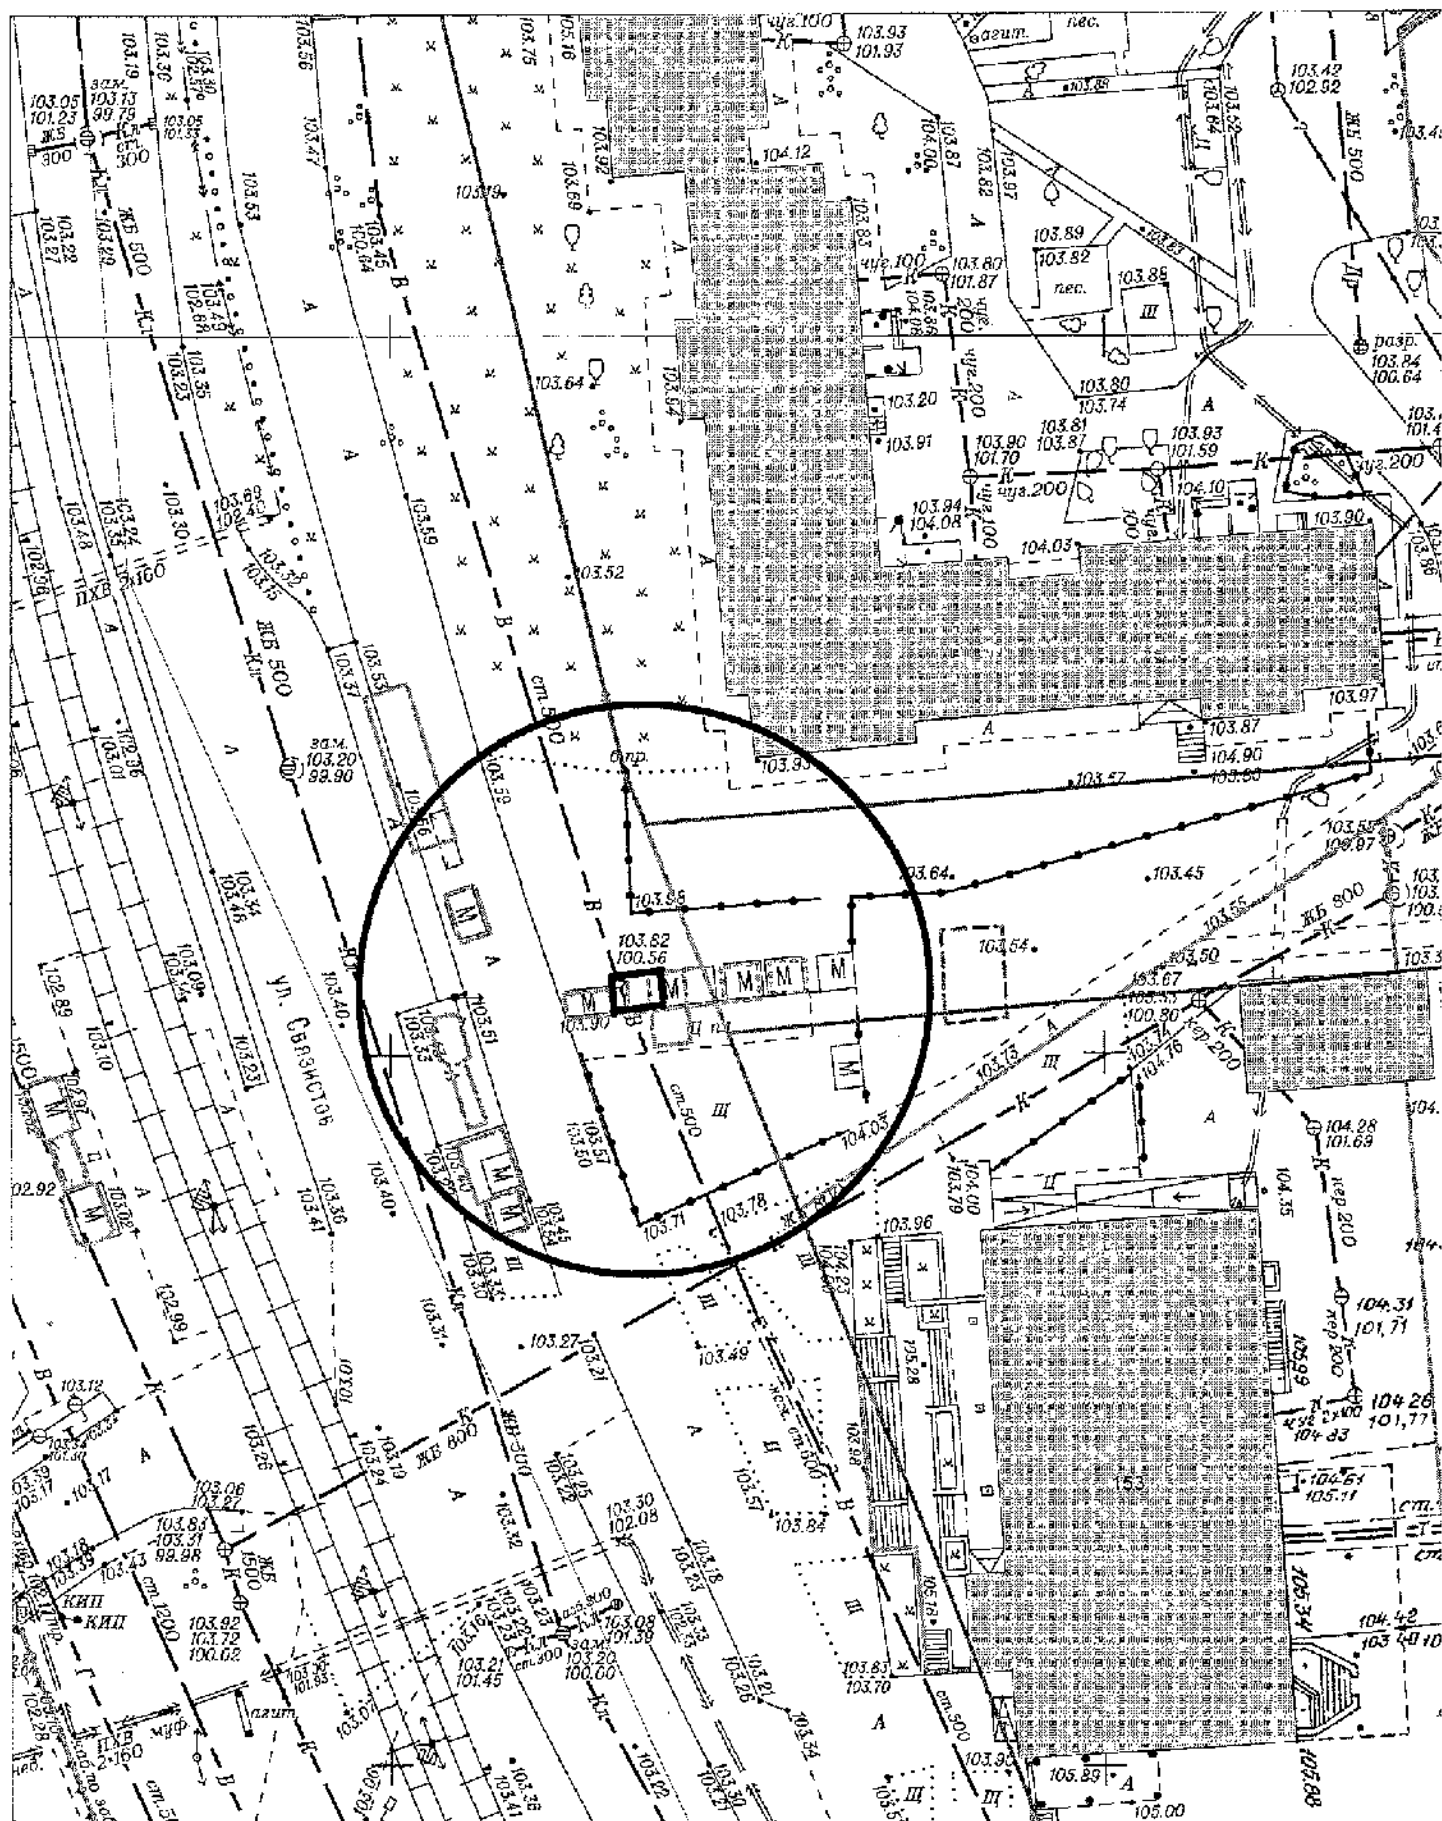


# Карта-схема территории


по адресному ориентиру: ул. Связистов, 147  
на топографическом плане М 1:500

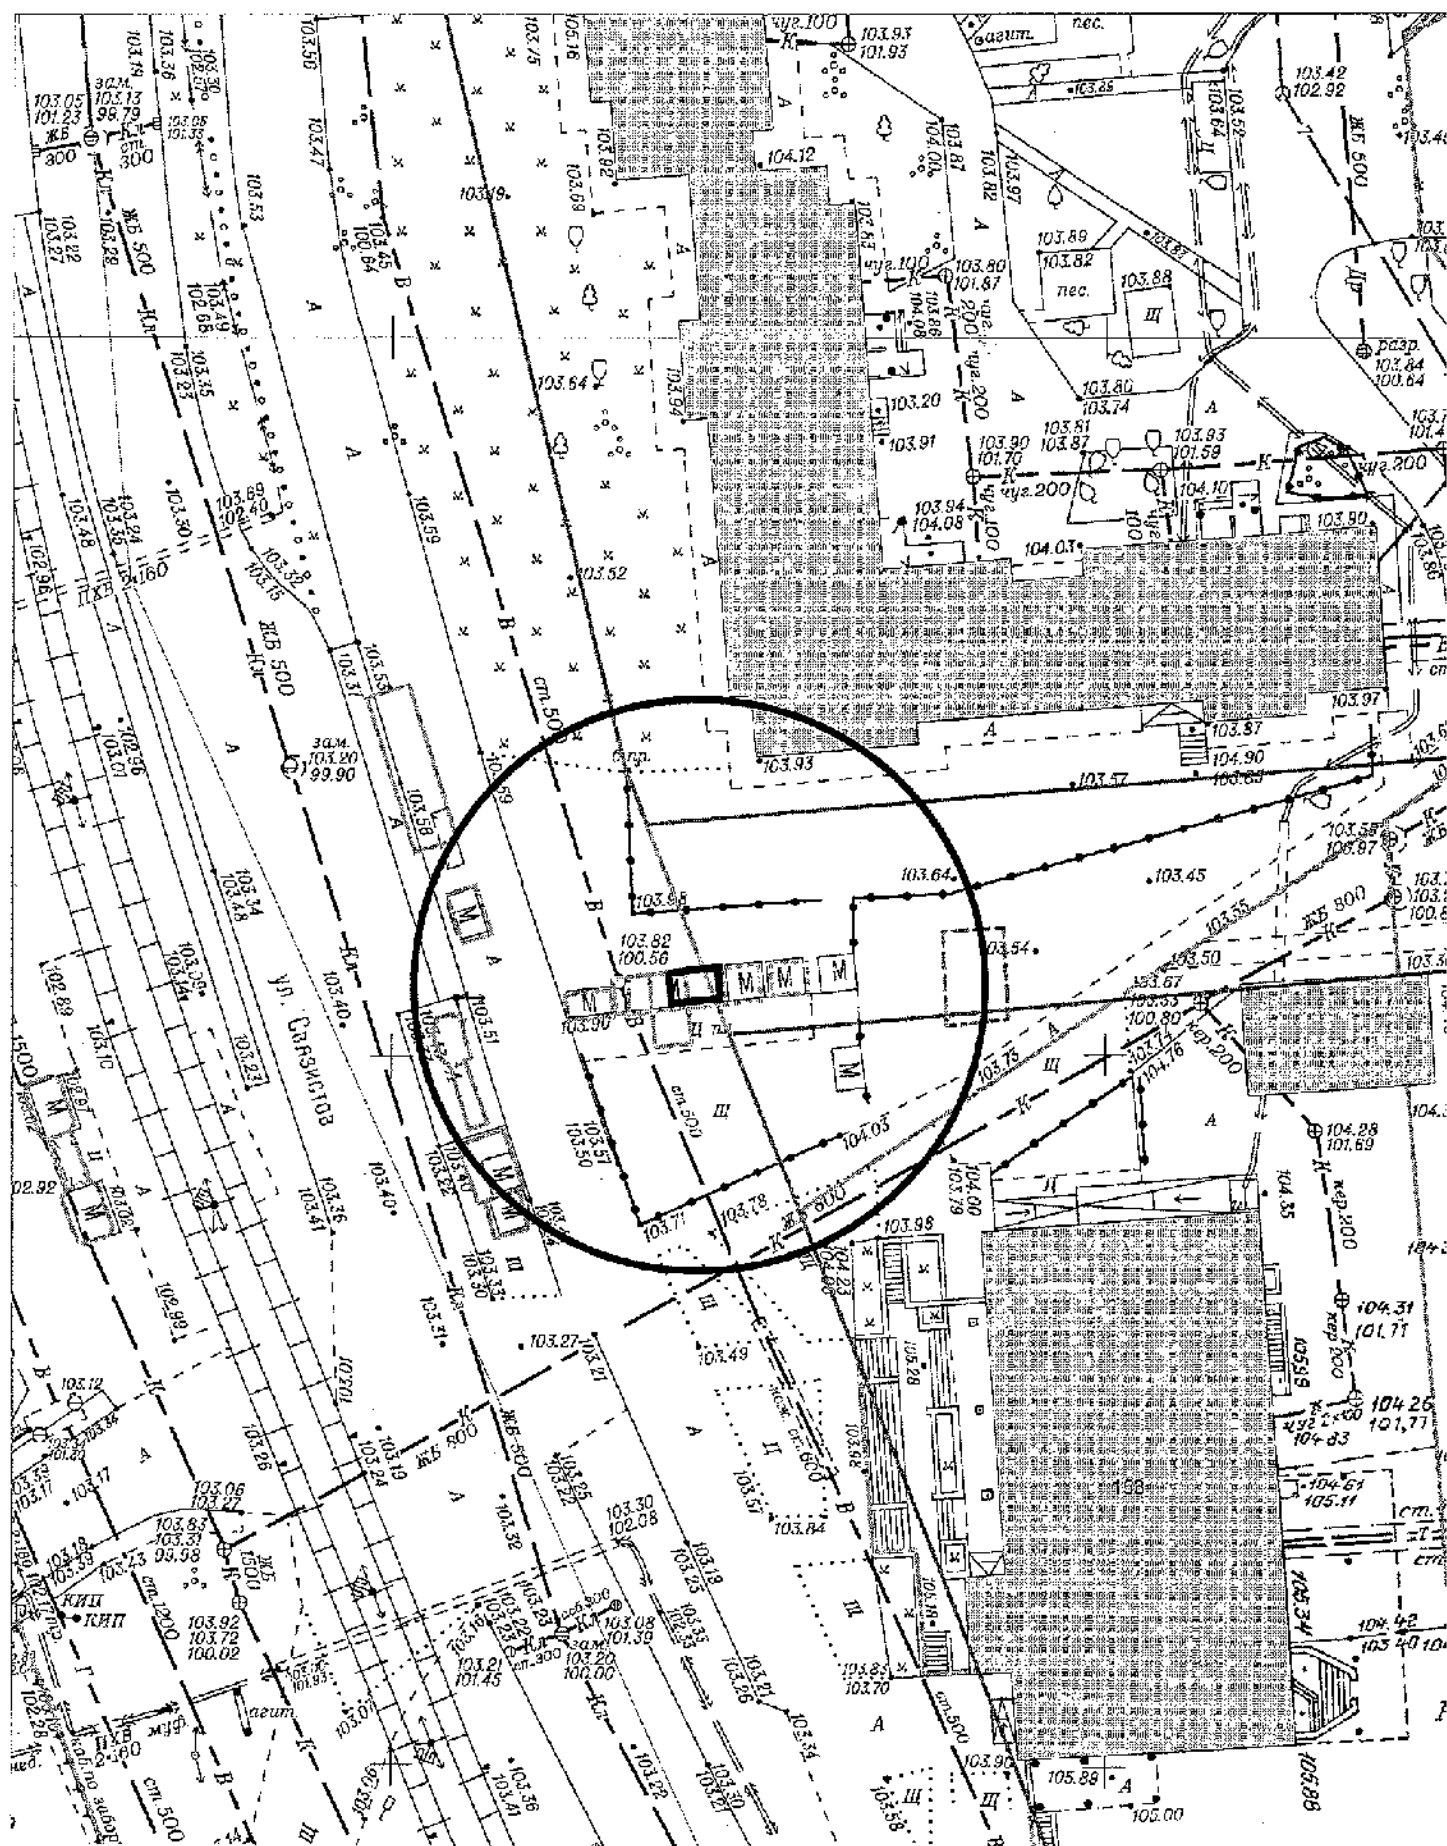

по адресному ориентиру: ул. Пархоменко, 141  
на топографическом плане М 1:500

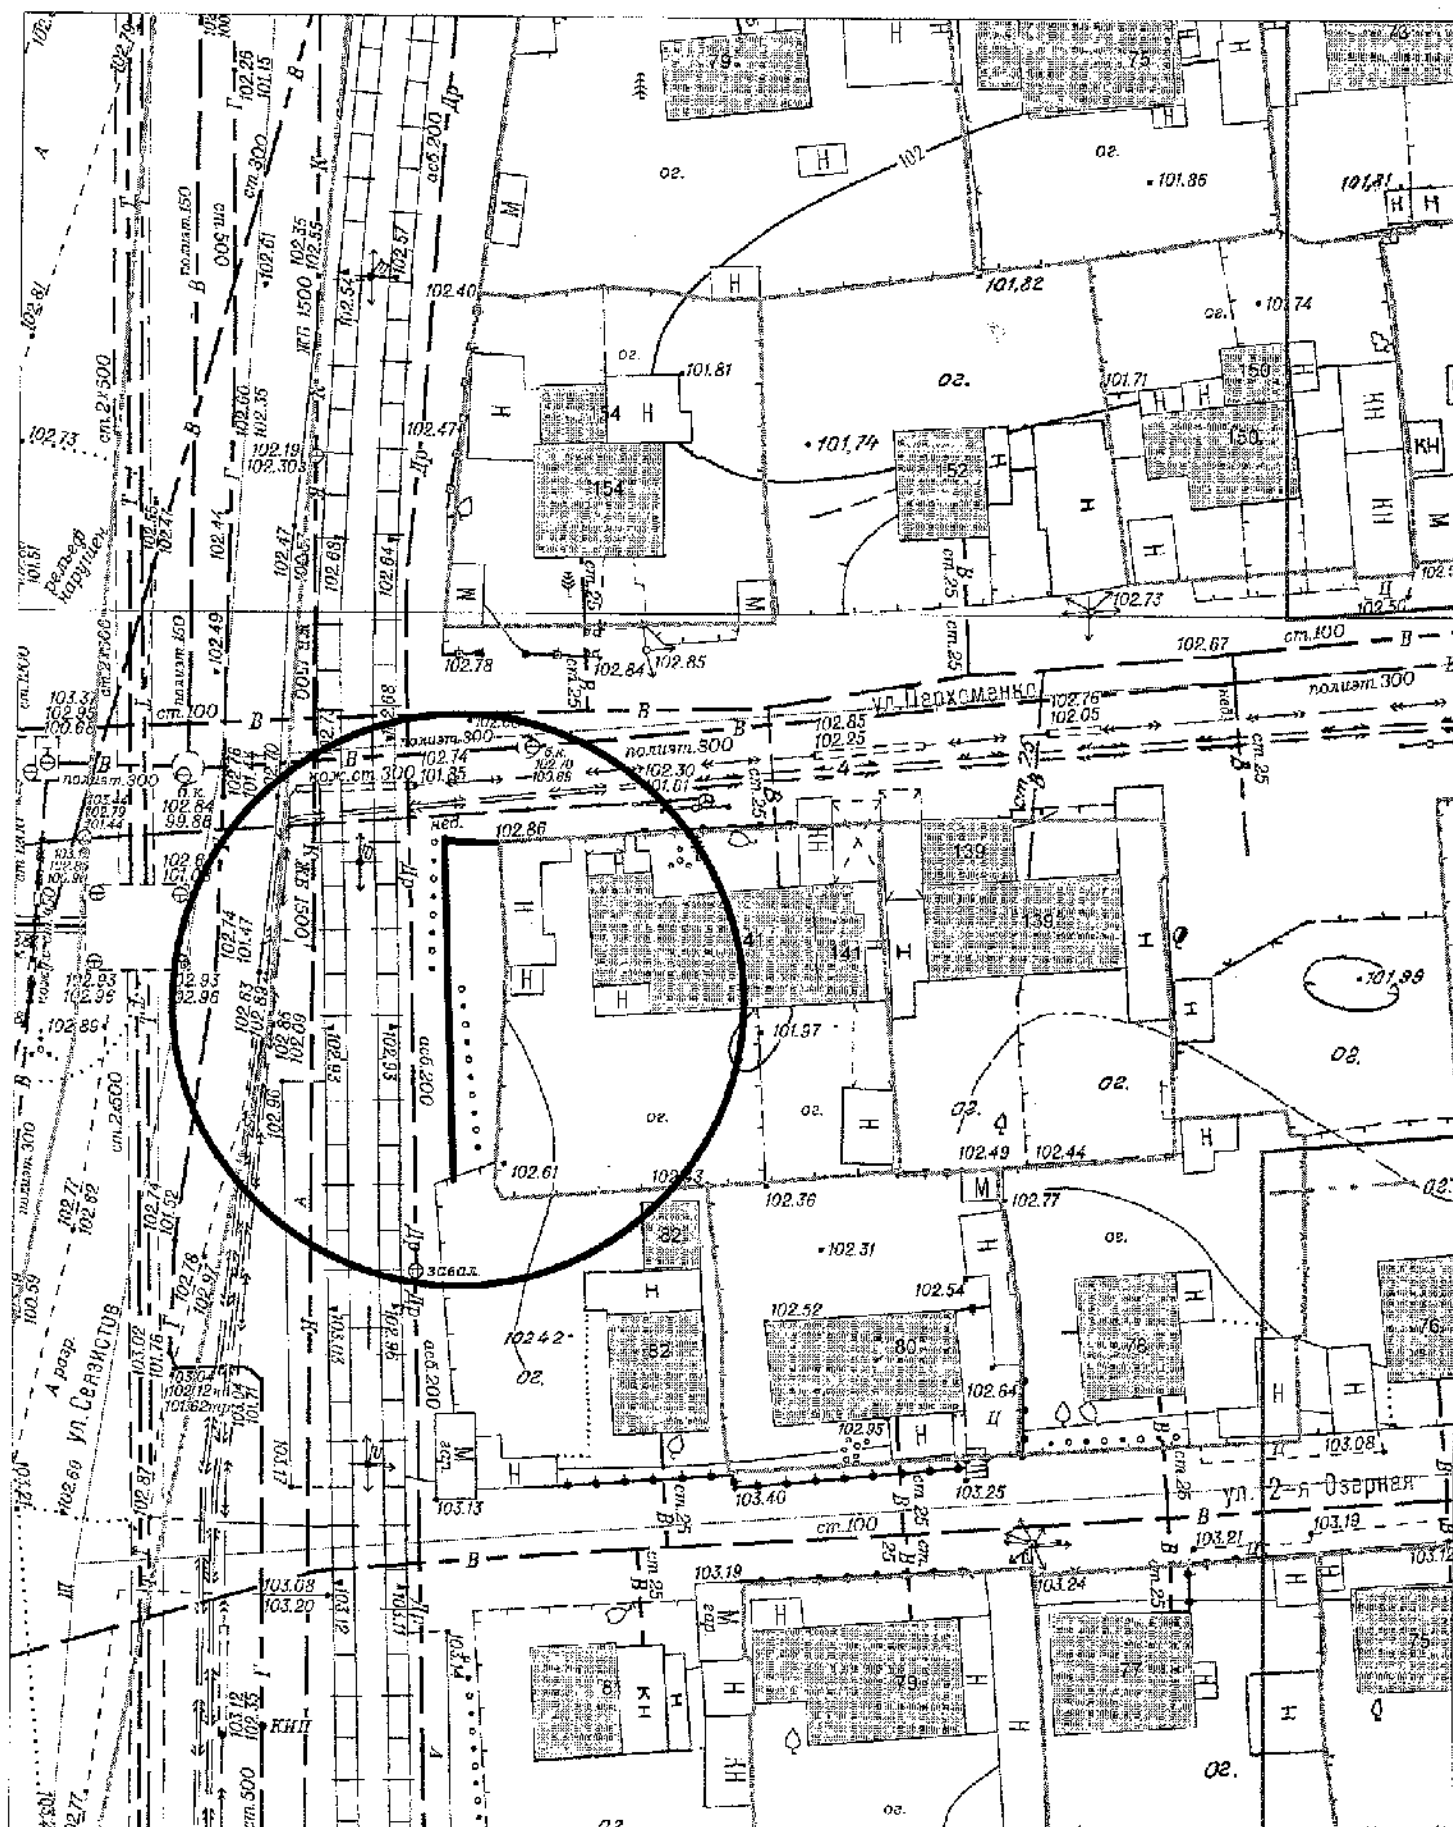


по адресному ориентиру: ул. Троллейная, (52/1)  
на топографическом плане М 1:500

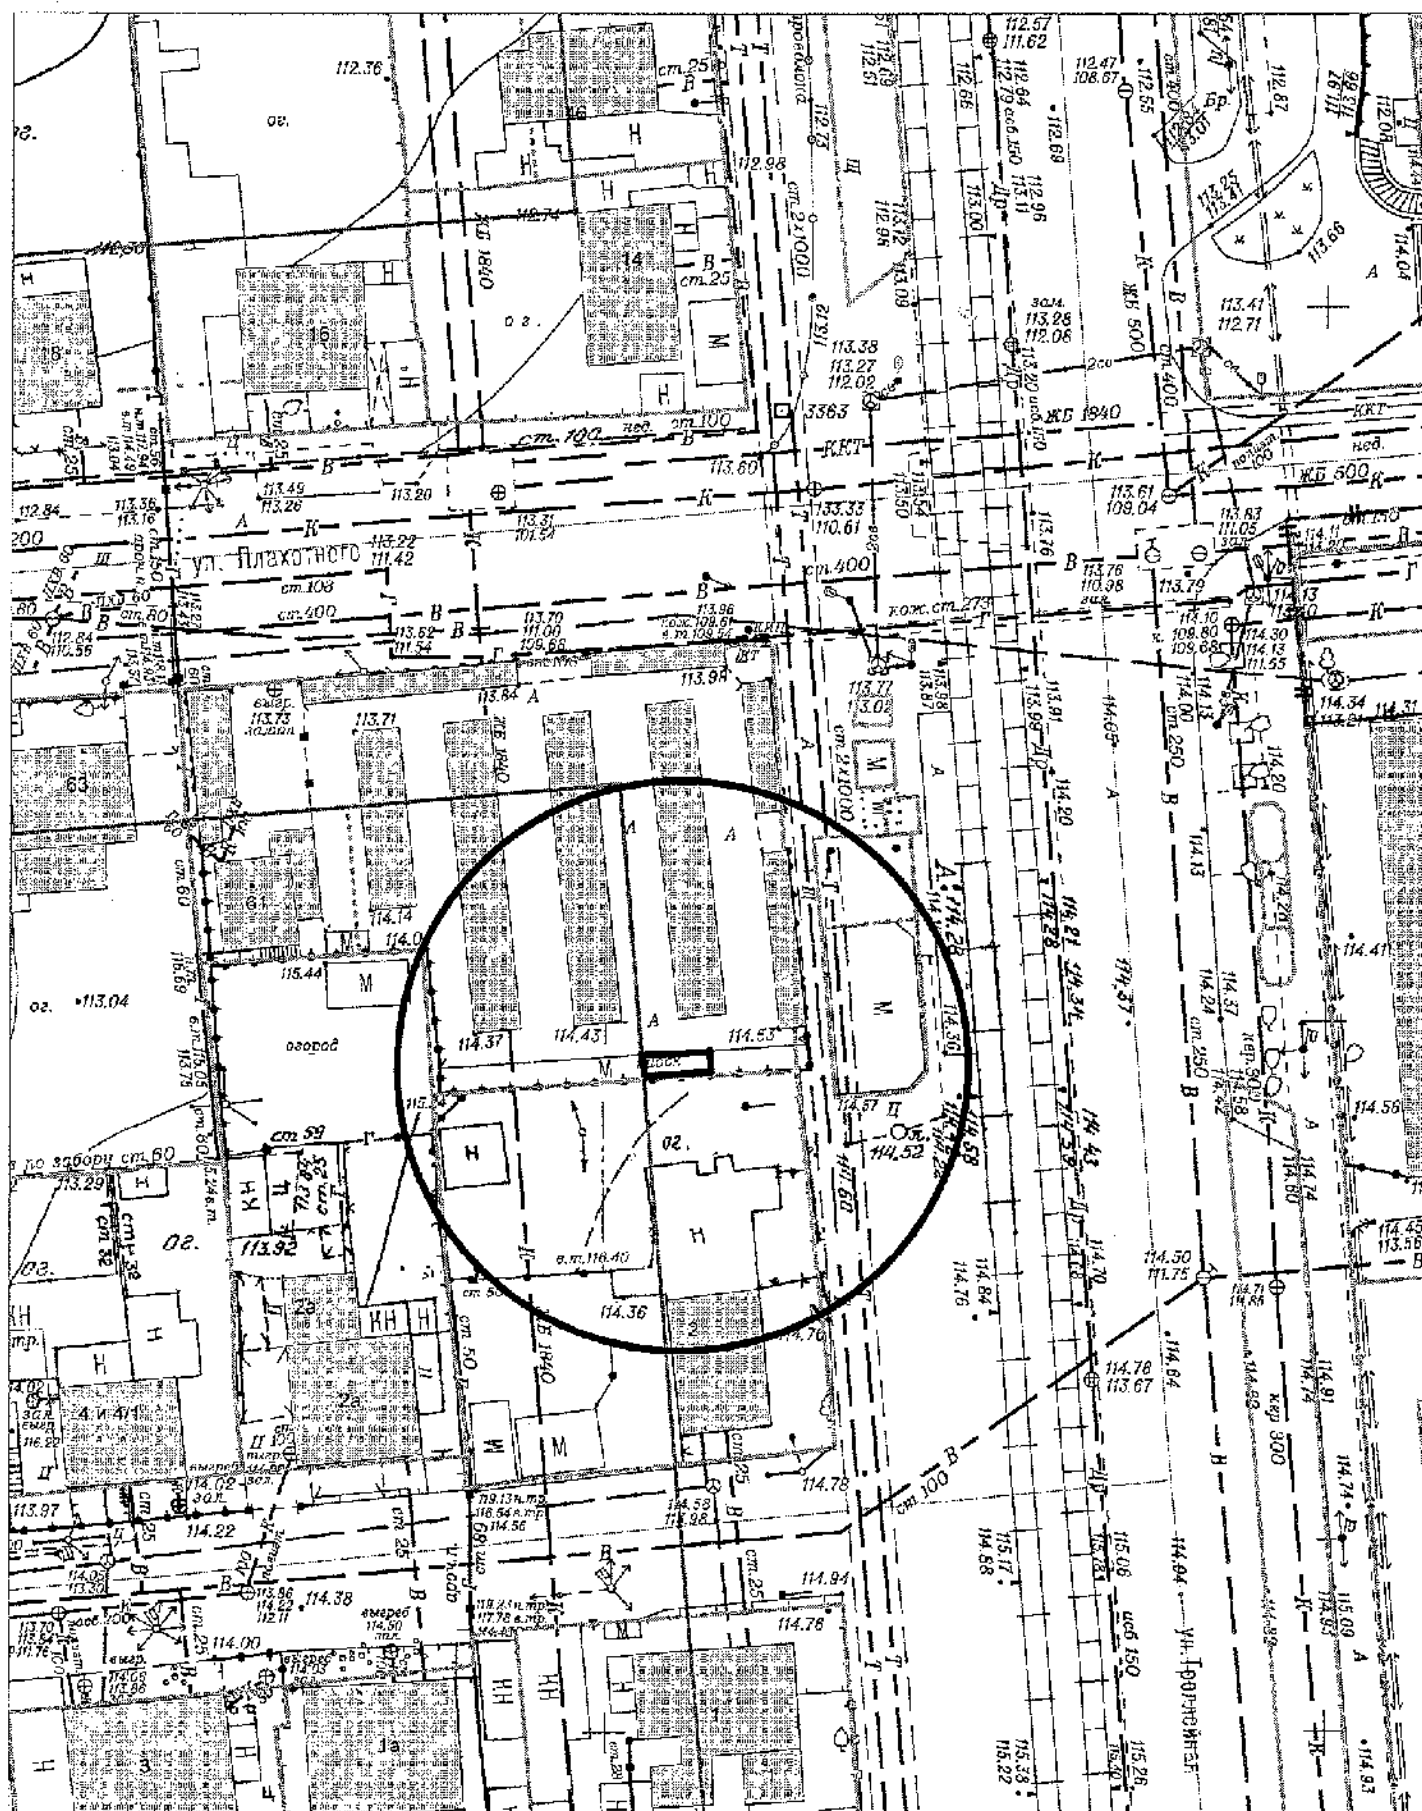


# Карта-схема территории

по адресному ориентиру: ул. Связистов, (153)  
на топографическом плане М 1:500

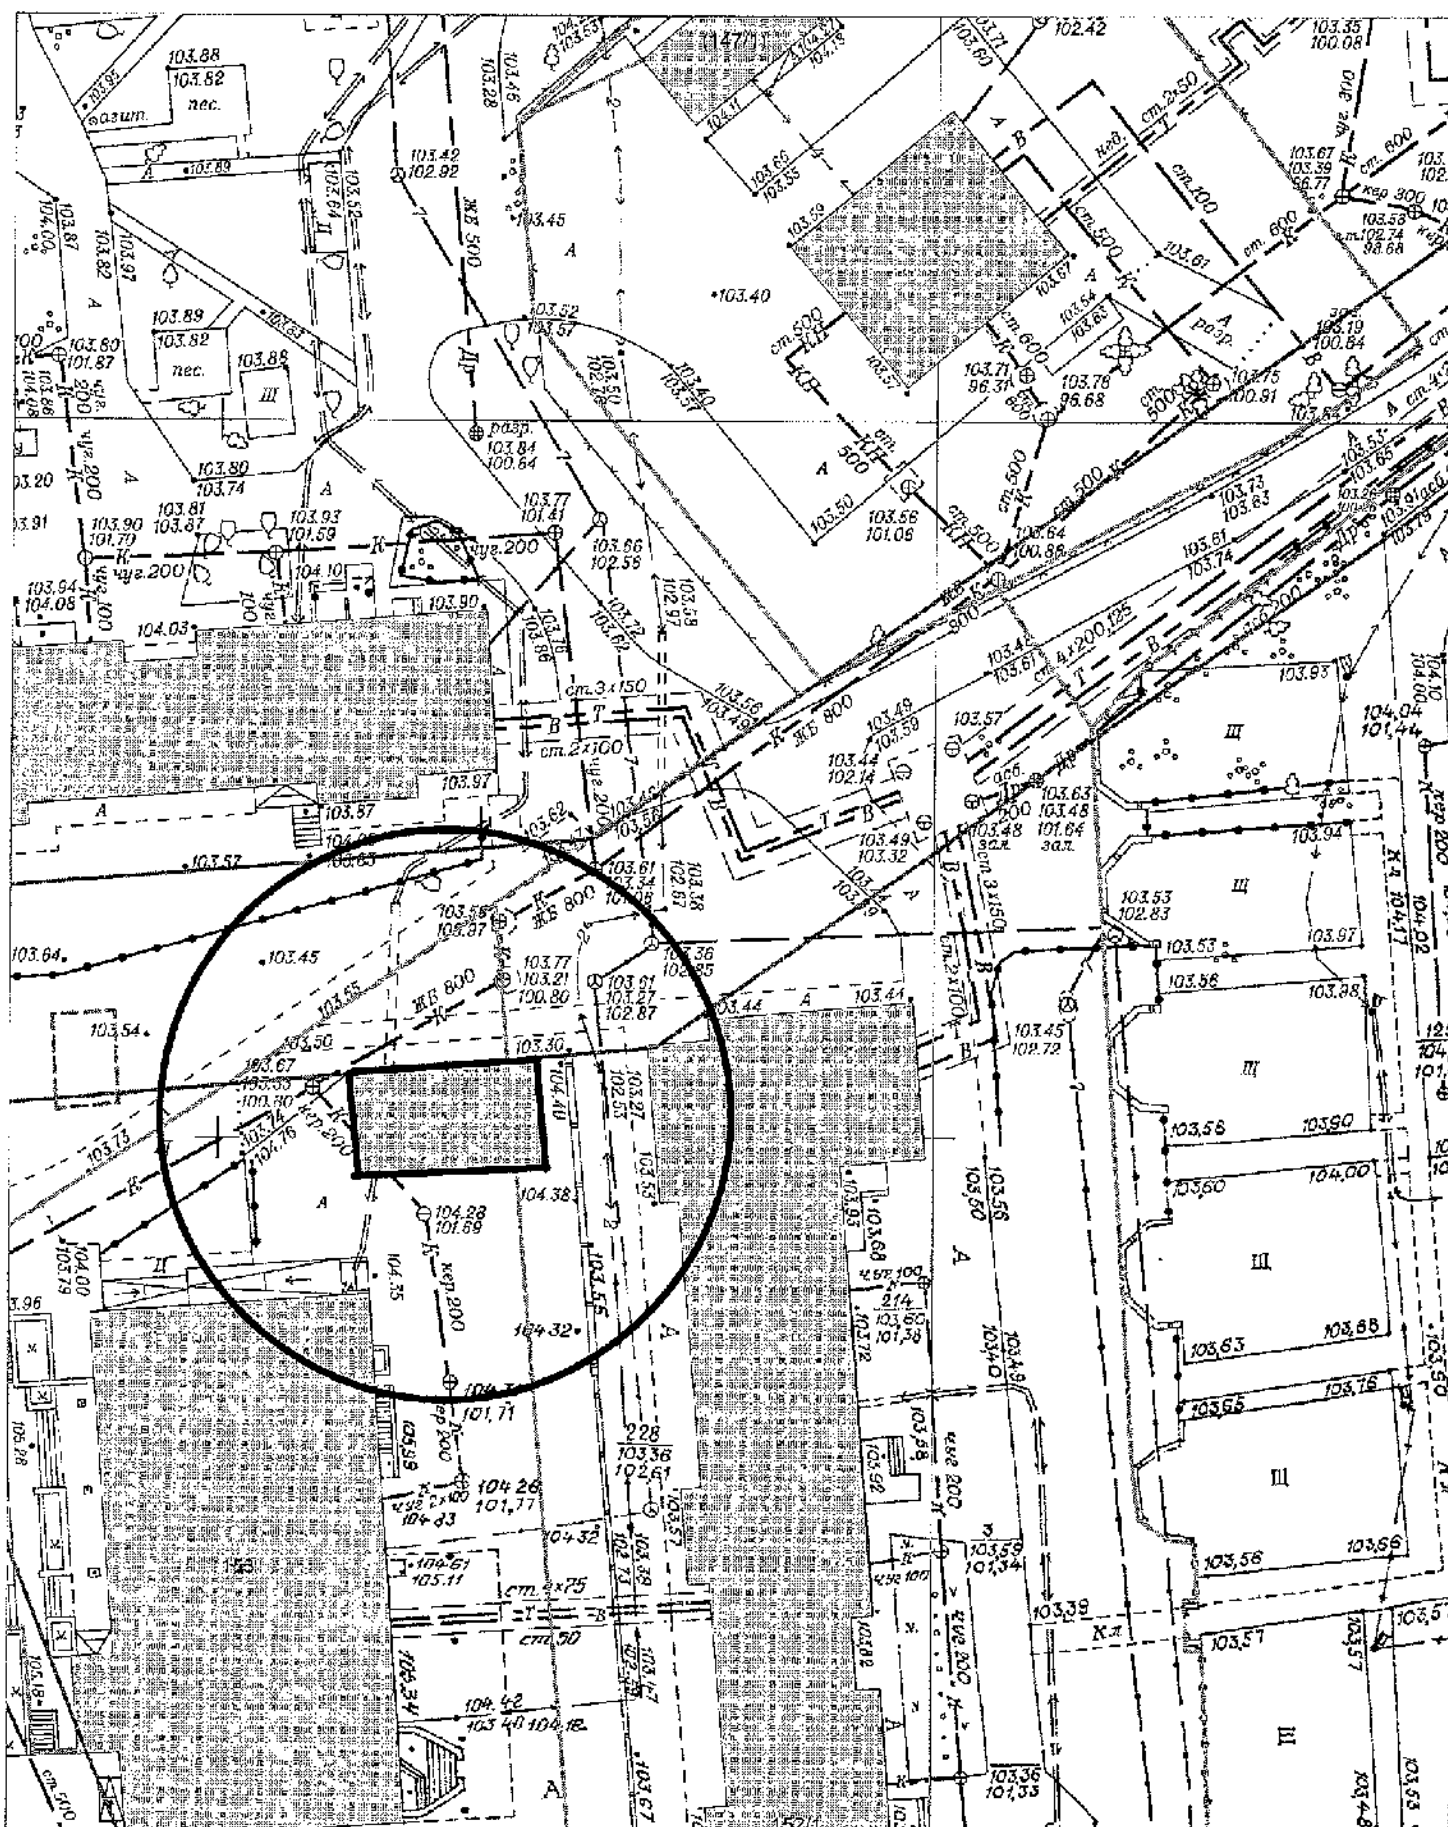


### Карта-схема территории


по адресному ориентиру: ул. Телецкая, (80)  
на топографическом плане М 1:500

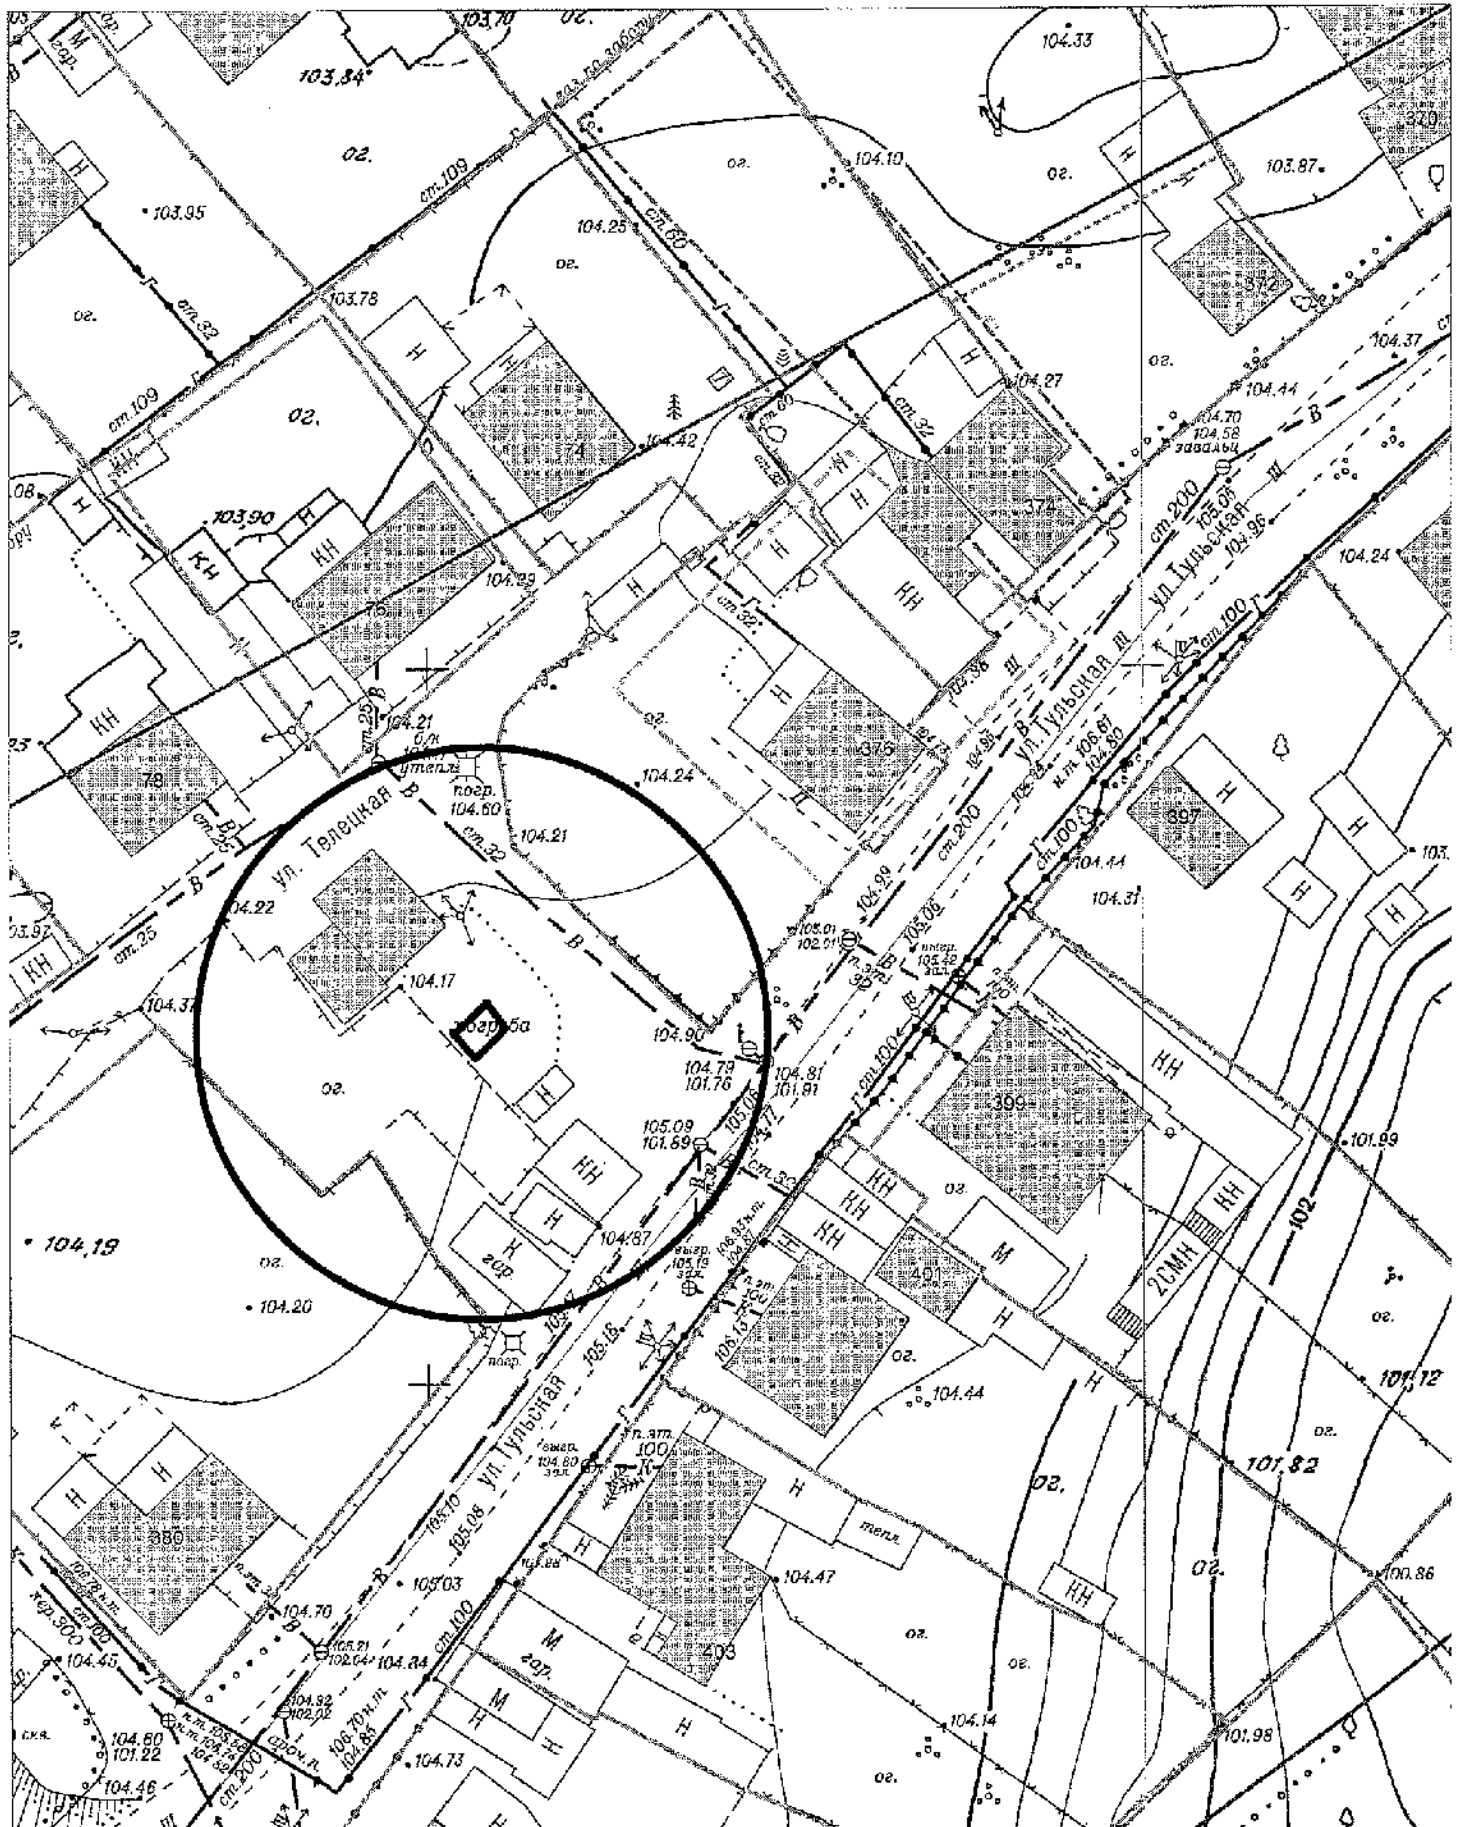


**Карта-схема территории  
по адресному ориентиру ул. Грибоедова, 32/2  
на топографическом плане М 1:500**

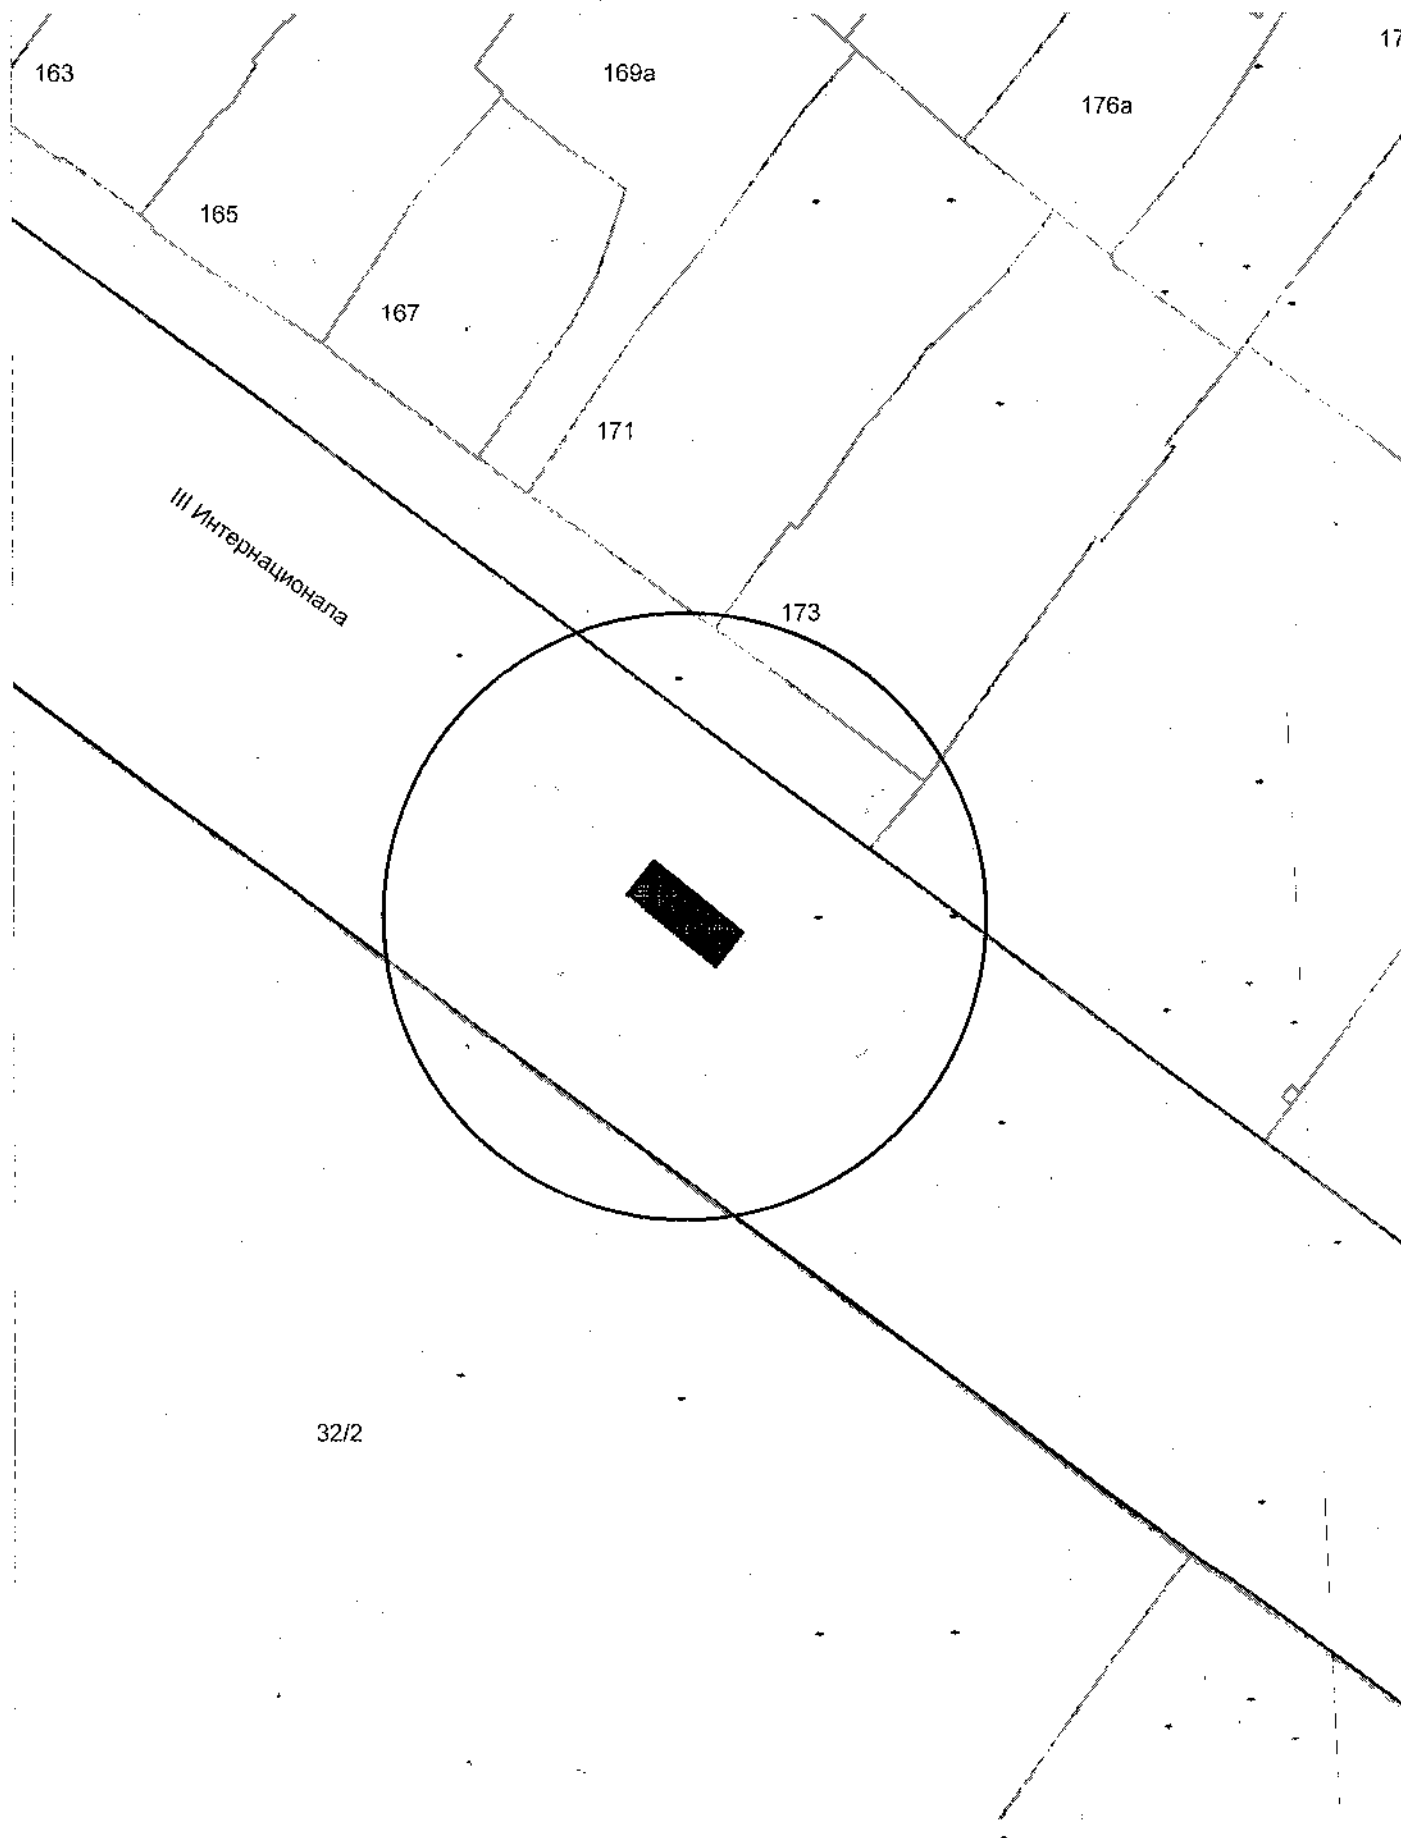

Карта-схема территории  
по адресному ориентиру ул. Нижегородская, 135  
на топографическом плане М 1:500

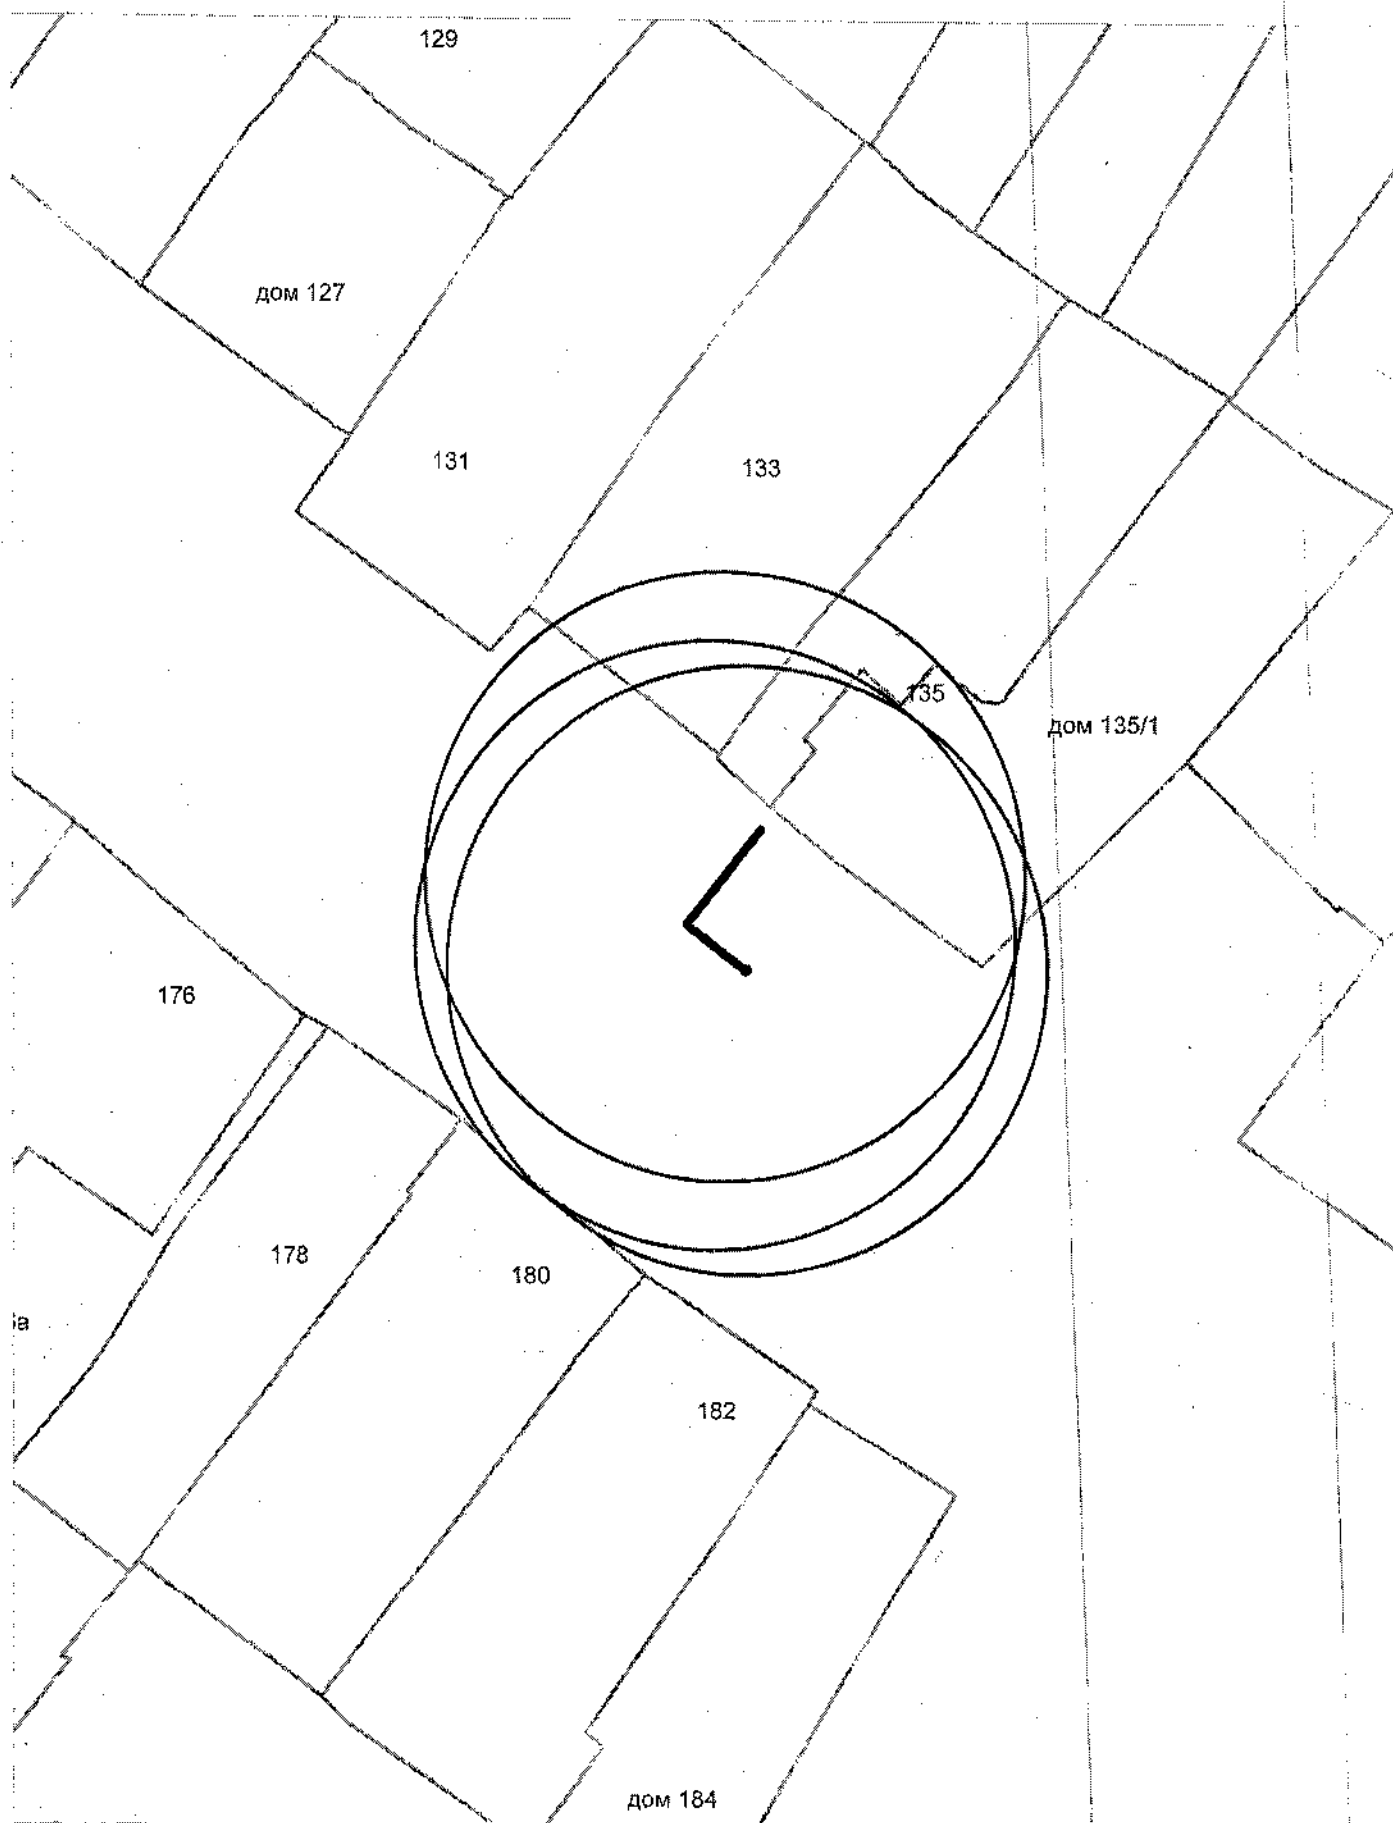

Карта-схема с адресным ориентиром: 1-е Мочищенское шоссе, (1/2)  
на топографическом плане 1:700

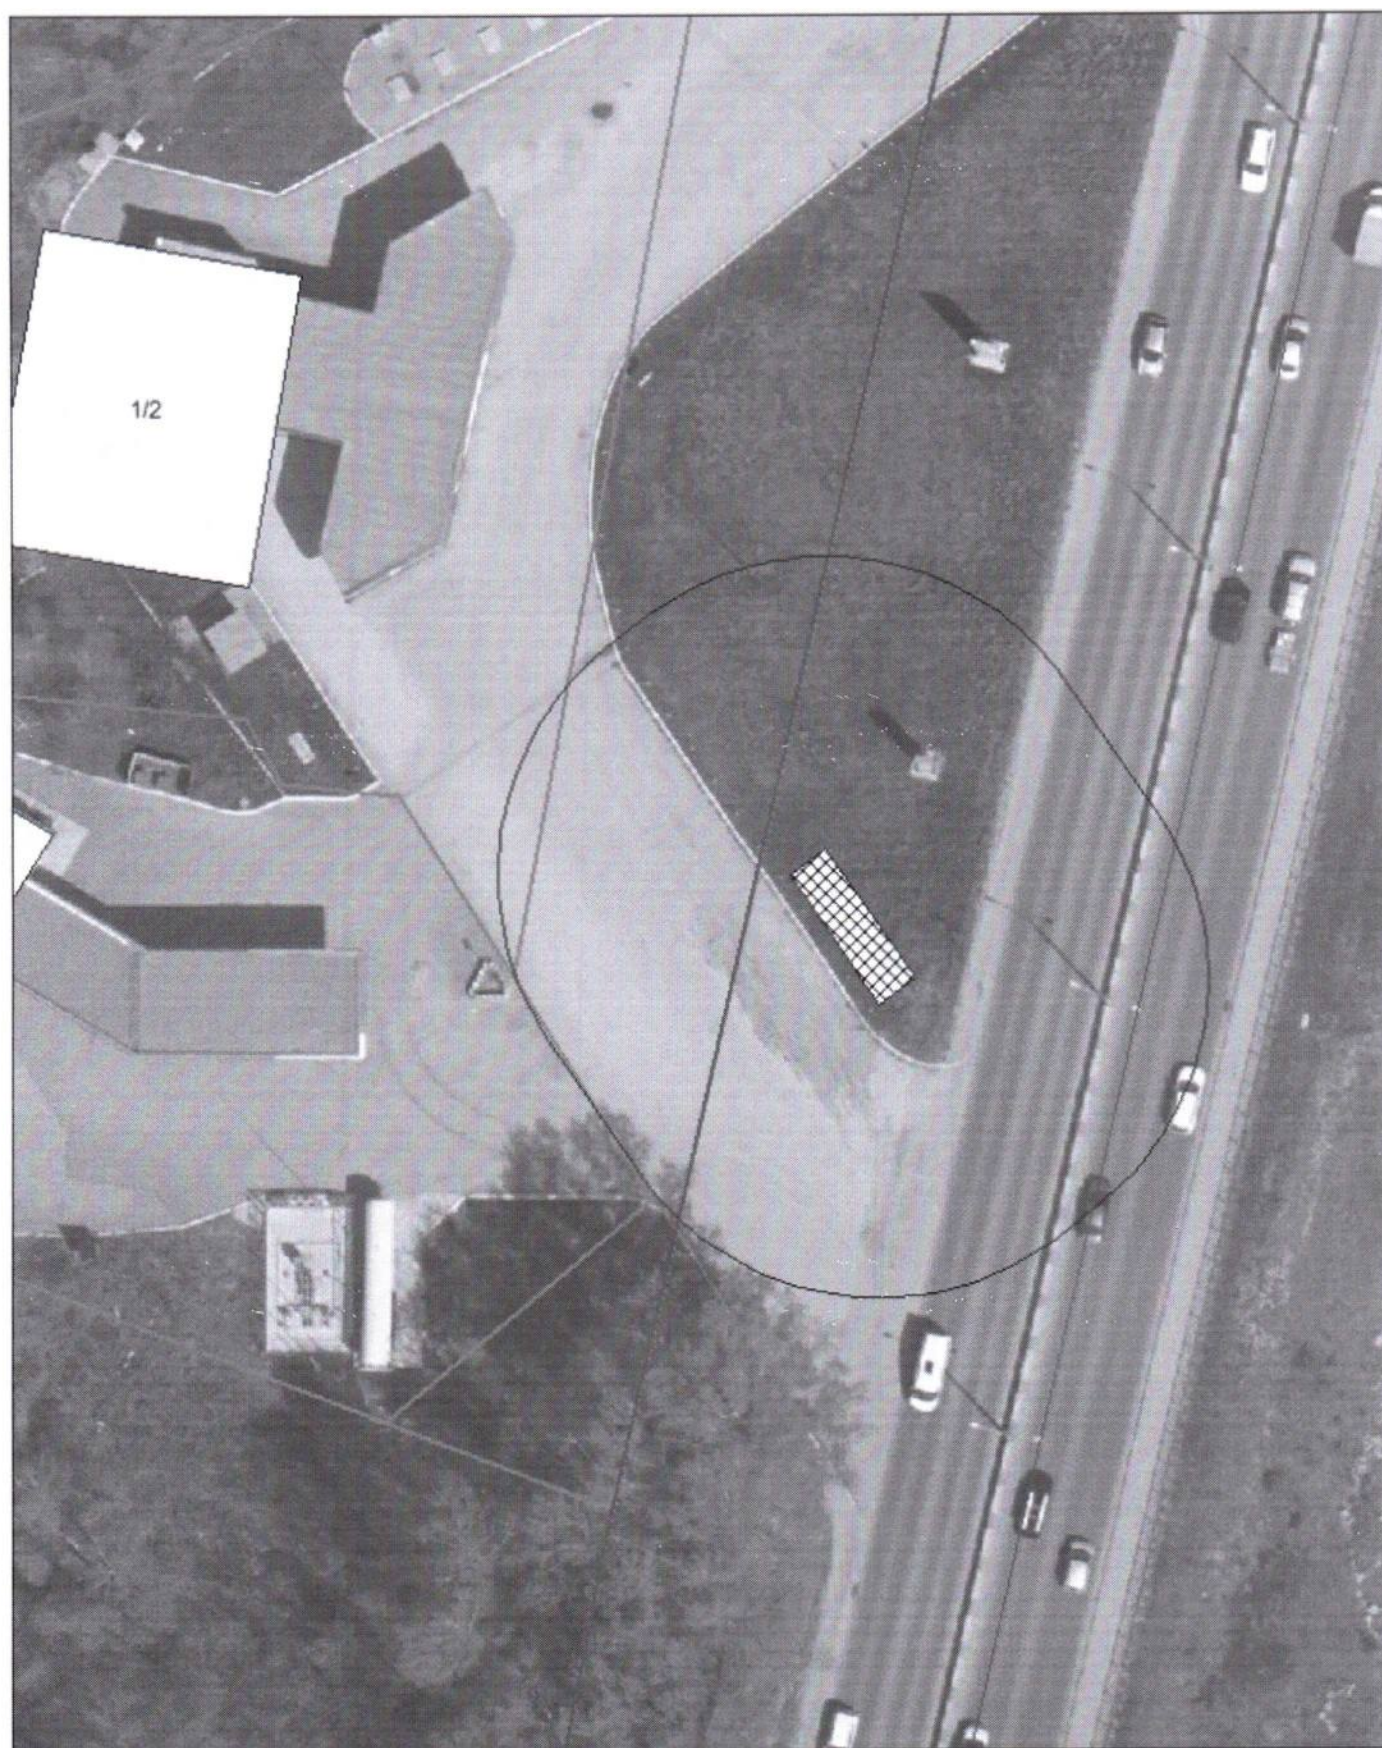

**Карта-схема с адресным ориентиром:  
переулок Шапошникова, (1)  
на топографическом плане 1:700**

