



МЭРИЯ ГОРОДА НОВОСИБИРСКА

ПОСТАНОВЛЕНИЕ

От 13.10.2026

№ 10713

О внесении изменений в схему размещения нестационарных торговых объектов на территории города Новосибирска, утвержденную постановлением мэрии города Новосибирска от 30.09.2025 № 10882

В соответствии с Федеральными законами от 06.10.2003 № 131-ФЗ «Об общих принципах организации местного самоуправления в Российской Федерации», от 28.12.2009 № 381-ФЗ «Об основах государственного регулирования торговой деятельности в Российской Федерации», приказом министерства промышленности, торговли и развития предпринимательства Новосибирской области от 24.01.2011 № 10 «О Порядке разработки и утверждения органами местного самоуправления муниципальных образований Новосибирской области схемы размещения нестационарных торговых объектов», руководствуясь Уставом города Новосибирска, ПОСТАНОВЛЯЮ:

1. Внести в схему размещения нестационарных торговых объектов на территории города Новосибирска, утвержденную постановлением мэрии города Новосибирска от 30.09.2025 № 10882 (в редакции постановлений мэрии города Новосибирска от 19.02.2026 № 1689, от 16.03.2026 № 2651, от 14.04.2026 № 3788, от 09.06.2026 № 5533), следующие изменения:

1.1. В таблице:

1.1.1. В графе 9 строки 1.1.1 слова «Перспективное место размещения нестационарного торгового объекта» заменить словами «Нестационарный торговый объект размещен».

1.1.2. Строки 1.1.2, 1.1.6, 1.1.16 – 1.1.18 признать утратившими силу.

1.1.3. В графе 9 строки 1.1.20 слова «Перспективное место размещения нестационарного торгового объекта» заменить словами «Нестационарный торговый объект размещен».

1.1.4. Строки 1.1.23, 1.1.26, 1.1.27, 1.1.46 – 1.1.49, 1.1.64, 1.1.66, 1.1.68, 1.1.74, 1.1.84, 1.1.87, 1.1.90, 1.1.91, 1.1.94, 1.1.95, 1.1.106, 1.1.109.1, 1.1.228, 1.1.250, 1.1.254 признать утратившими силу.

1.1.5. В графе 9 строки 1.1.264 слова «Перспективное место размещения нестационарного торгового объекта» заменить словами «Нестационарный торговый объект размещен».

1.1.6. Строки 1.1.292 – 1.1.296, 2.1.4, 2.1.13, 2.1.15, 2.1.52, 3.1.9 признать утратившими силу.

1.1.7. Графу 6 строки 3.1.32 дополнить словами «, непродовольственные товары».

1.1.8. Строки 3.1.50, 3.1.86 признать утратившими силу.

1.1.9. Дополнить строкой 3.1.108.1 в редакции приложения 1 к настоящему постановлению.

1.1.10. Строку 3.1.126 признать утратившей силу.

1.1.11. В графе 9 строки 3.1.147 слова «Нестационарный торговый объект размещен» заменить словами «Перспективное место размещения нестационарного торгового объекта».

1.1.12. Строки 3.1.152, 3.1.190, 4.1.4, 4.1.27, 4.1.29, 4.1.51, 4.1.52, 4.1.85, 4.1.86, 4.1.96, 4.1.98, 4.1.99, 4.1.111 – 4.1.113, 4.1.121, 4.1.137, 4.1.176 признать утратившими силу.

1.1.13. В графе 9 строки 4.1.222.1 слова «Перспективное место размещения нестационарного торгового объекта» заменить словами «Нестационарный торговый объект размещен».

1.1.14. Строки 4.1.246, 4.1.255, 4.1.285, 4.1.286 признать утратившими силу.

1.1.15. В графе 9 строк 5.1.18.1 – 5.1.18.3 слова «Перспективное место размещения нестационарного торгового объекта» заменить словами «Нестационарный торговый объект размещен».

1.1.16. Дополнить строкой 5.1.78.1 в редакции приложения 1 к настоящему постановлению.

1.1.17. В графе 9 строки 5.1.145 слова «Перспективное место размещения нестационарного торгового объекта» заменить словами «Нестационарный торговый объект размещен».

1.1.18. Строки 6.1.12, 6.1.24, 6.1.28, 6.1.33 – 6.1.35, 6.1.37, 6.1.40, 6.1.45 – 6.1.49, 6.1.68, 6.1.75, 6.1.82.1 признать утратившими силу.

1.1.19. В графе 9 строки 6.1.100.1 слова «Перспективное место размещения нестационарного торгового объекта» заменить словами «Нестационарный торговый объект размещен».

1.1.20. Строки 6.1.108, 6.1.116, 6.1.117, 6.1.125, 6.1.136, 6.1.139, 6.1.143, 6.1.164, 6.1.170, 6.1.174 признать утратившими силу.

1.1.21. В графе 5 строки 6.1.177 цифры «6,0» заменить цифрами «7,5».

1.1.22. Строку 6.1.203 признать утратившей силу.

1.1.23. В графе 9 строки 6.1.214.1 слова «Перспективное место размещения нестационарного торгового объекта» заменить словами «Нестационарный торговый объект размещен».

1.1.24. Строки 6.1.228, 6.1.237, 6.1.248 признать утратившими силу.

1.1.25. В графе 9 строки 6.1.248.1 слова «Перспективное место размещения нестационарного торгового объекта» заменить словами «Нестационарный торговый объект размещен».

1.1.26. Строку 6.1.264 признать утратившей силу.

1.1.27. Графу 6 строки 6.1.268 дополнить словами «, непродовольственные товары».

1.1.28. Строки 6.1.270, 6.1.272, 6.1.276, 6.1.309, 6.1.310, 6.1.313, 6.1.319, 6.1.320, 6.1.344, 6.1.347, 6.1.348, 6.1.350, 6.1.352 признать утратившими силу.

1.1.29. В графе 4 строки 6.1.353 цифру «1» заменить цифрой «2».

1.1.30. Строки 6.1.383, 6.1.423, 6.1.427, 6.1.433, 7.1.18 – 7.1.20 признать утратившими силу.

1.1.31. Дополнить строкой 7.1.20.1 в редакции приложения 1 к настоящему постановлению.

1.1.32. В графе 9 строки 7.1.32 слова «Нестационарный торговый объект размещен» заменить словами «Перспективное место размещения нестационарного торгового объекта».

1.1.33. Дополнить строками 7.1.34.1, 7.1.34.2 в редакции приложения 1 к настоящему постановлению.

1.1.34. Строку 7.1.50 признать утратившей силу.

1.1.35. В графе 9 строки 7.1.54 слова «Нестационарный торговый объект размещен» заменить словами «Перспективное место размещения нестационарного торгового объекта».

1.1.36. В графе 9 строки 7.1.67.1 слова «Перспективное место размещения нестационарного торгового объекта» заменить словами «Нестационарный торговый объект размещен».

1.1.37. Строки 7.1.113, 7.1.126, 7.1.127 признать утратившими силу.

1.1.38. В графе 9 строки 7.1.131 слова «Перспективное место размещения нестационарного торгового объекта» заменить словами «Нестационарный торговый объект размещен».

1.1.39. Строки 7.1.133, 7.1.134 признать утратившими силу.

1.1.40. Дополнить строкой 7.1.136.2 в редакции приложения 1 к настоящему постановлению.

1.1.41. В графе 9 строки 7.1.145.1 слова «Перспективное место размещения нестационарного торгового объекта» заменить словами «Нестационарный торговый объект размещен».

1.1.42. Дополнить строкой 7.1.154.2 в редакции приложения 1 к настоящему постановлению.

1.1.43. Строку 7.1.169 признать утратившей силу.

1.1.44. В графе 9 строк 7.1.197, 7.1.233, 7.1.276, 7.1.314, 7.1.335, 7.1.337 слова «Перспективное место размещения нестационарного торгового объекта» заменить словами «Нестационарный торговый объект размещен».

1.1.45. Дополнить строкой 7.1.346.2 в редакции приложения 1 к настоящему постановлению.

1.1.46. В графе 9 строк 8.1.11, 8.1.13.1 слова «Перспективное место размещения нестационарного торгового объекта» заменить словами «Нестационарный торговый объект размещен».

1.1.47. Дополнить строкой 8.1.22.1 в редакции приложения 1 к настоящему постановлению.

1.1.48. В графе 9 строки 8.1.24 слова «Перспективное место размещения нестационарного торгового объекта» заменить словами «Нестационарный торговый объект размещен».

1.1.49. В графе 5 строки 8.1.48 цифры «6,0» заменить цифрами «15,0».

1.1.50. В графе 9 строки 8.1.69 слова «Перспективное место размещения нестационарного торгового объекта» заменить словами «Нестационарный торговый объект размещен».

1.1.51. Дополнить строкой 8.1.69.2 в редакции приложения 1 к настоящему постановлению.

1.1.52. В графе 9 строк 8.1.72, 8.1.72.1 слова «Перспективное место размещения нестационарного торгового объекта» заменить словами «Нестационарный торговый объект размещен».

1.1.53. В графе 9 строки 8.1.82 слова «Нестационарный торговый объект размещен» заменить словами «Перспективное место размещения нестационарного торгового объекта».

1.1.54. В графе 2 строки 8.1.82.1 цифры «100» заменить цифрами «104».

1.1.55. В графе 9 строк 8.1.106, 8.1.145 слова «Перспективное место размещения нестационарного торгового объекта» заменить словами «Нестационарный торговый объект размещен».

1.1.56. Дополнить строками 9.1.26.1 – 9.1.26.3, 9.1.48.1, 9.1.48.2, 9.1.57.2, 9.1.57.3 в редакции приложения 1 к настоящему постановлению.

1.1.57. В графе 9 строки 9.1.110 слова «Перспективное место размещения нестационарного торгового объекта» заменить словами «Нестационарный торговый объект размещен».

1.1.58. Дополнить строкой 9.1.130.1 в редакции приложения 1 к настоящему постановлению.

1.1.59. В графе 9 строки 10.1.28.1 слова «Перспективное место размещения нестационарного торгового объекта» заменить словами «Нестационарный торговый объект размещен».

1.1.60. В строке 10.1.44:

в графе 3 слово «автофургон» заменить словом «павильон»;

в графе 5 цифры «8,0» заменить цифрами «24,0»;

графу 6 дополнить словами «, непродовольственные товары».

1.1.61. Строку 10.1.80 признать утратившей силу.

1.2. В приложении:

1.2.1. Места размещения нестационарных торговых объектов на территории города Новосибирска, предусмотренные строками 1.1.2, 1.1.6, 1.1.16 – 1.1.18, 1.1.23, 1.1.26, 1.1.27, 1.1.46 – 1.1.49, 1.1.64, 1.1.66, 1.1.68, 1.1.74, 1.1.84, 1.1.87, 1.1.90, 1.1.91, 1.1.94, 1.1.95, 1.1.106, 1.1.109.1, 1.1.228, 1.1.250, 1.1.254, 1.1.292 – 1.1.296, 2.1.4, 2.1.13, 2.1.15, 2.1.52, 3.1.9, 3.1.50, 3.1.86, 3.1.126, 3.1.152, 3.1.190, 4.1.4, 4.1.27, 4.1.29, 4.1.51, 4.1.52, 4.1.85, 4.1.86, 4.1.96, 4.1.98, 4.1.99, 4.1.111 – 4.1.113, 4.1.121, 4.1.137, 4.1.176, 4.1.246, 4.1.255, 4.1.285, 4.1.286, 6.1.12, 6.1.24, 6.1.28, 6.1.33 – 6.1.35, 6.1.37, 6.1.40, 6.1.45 – 6.1.49, 6.1.68, 6.1.75, 6.1.82.1, 6.1.108, 6.1.116, 6.1.117, 6.1.125, 6.1.136, 6.1.139, 6.1.143, 6.1.164, 6.1.170, 6.1.174, 6.1.203, 6.1.228, 6.1.237, 6.1.248, 6.1.264, 6.1.270, 6.1.272, 6.1.276, 6.1.309, 6.1.310, 6.1.313, 6.1.319, 6.1.320, 6.1.344, 6.1.347, 6.1.348, 6.1.350, 6.1.352, 6.1.383, 6.1.423, 6.1.427, 6.1.433, 7.1.18 – 7.1.20, 7.1.50, 7.1.113, 7.1.126, 7.1.127, 7.1.133, 7.1.134, 7.1.169, 10.1.80 схемы размещения нестационарных торговых объектов на территории города Новосибирска, исключить.

1.2.2. Дополнить и изменить места размещения нестационарных торговых объектов на территории города Новосибирска в соответствии с приложением 2 к настоящему постановлению.

1.2.3. Уточнить место размещения нестационарного торгового объекта на территории города Новосибирска, предусмотренное строкой 2.1.11 схемы размещения нестационарных торговых объектов на территории города Новосибирска, в соответствии с приложением 3 к настоящему постановлению.

2. Департаменту инвестиций, потребительского рынка, инноваций и предпринимательства мэрии города Новосибирска:

2.1. Разместить постановление на официальном сайте города Новосибирска в информационно-телекоммуникационной сети «Интернет».

2.2. В течение пяти рабочих дней со дня вступления в силу настоящего постановления представить в министерство промышленности, торговли и развития предпринимательства Новосибирской области настоящее постановление в письменной форме по почтовому адресу или в форме электронного документа по адресу электронной почты: mtv@nso.ru или посредством государственной информационной системы «Система электронного документооборота и делопроизводства Правительства Новосибирской области».

3. Департаменту организационно-контрольной работы мэрии города Новосибирска обеспечить опубликование постановления.

4. Контроль за исполнением постановления возложить на начальника департамента инвестиций, потребительского рынка, инноваций и предпринимательства мэрии города Новосибирска.

Мэр города Новосибирска

М.Г. Кудрявцев


Приложение 1
к постановлению мэрии
города Новосибирска
от 13.10.2026 № 10713

3.1.108.1	Ул. Жуковского, 97а, корпус 1	Торговый павильон	1	25,0	Непродовольственные товары	Государственная собственность не разграничена	Постоянно	Перспективное место размещения нестационарного торгового объекта
5.1.78.1	Ул. Дмитрия Шмони́на, 10	Автолавка	1	12,0	Продовольственные товары, непродовольственные товары	Государственная собственность не разграничена	Постоянно	Нестационарный торговый объект размещен
7.1.20.1	Ул. Гусинобродский Тракт, 31	Автолавка	1	32,0	Непродовольственные товары	Государственная собственность не разграничена	Постоянно	Нестационарный торговый объект размещен
7.1.34.1	Ул. Большеви́тская, 292	Торговый павильон	1	100,0	Продовольственные товары	Государственная собственность не разграничена	Постоянно	Перспективное место размещения нестационарного торгового объекта
7.1.34.2	Ул. Большеви́тская, 292	Торговый автофургон	1	10,0	Продовольственные товары	Государственная собственность не разграничена	Постоянно	Нестационарный торговый объект размещен
7.1.136.2	Ул. Выборная, 117/2	Торговый павильон	1	24,0	Продовольственные товары, непродовольственные товары	Государственная собственность не разграничена	Постоянно	Перспективное место размещения нестационарного торгового объекта
7.1.154.2	Ул. Выборная, 125/1	Торговый павильон	1	28,0	Продовольственные товары, непродовольственные товары	Государственная собственность не разграничена	Постоянно	Перспективное место размещения нестационарного торгового объекта
7.1.346.2	Ул. Шевченко, 32	Торговый павильон	1	24,0	Продовольственные товары, непродовольственные товары	Государственная собственность не разграничена	Постоянно	Перспективное место размещения нестационарного торгового объекта

8.1.22.1	Ул. Березовая, 15а	Торговый павильон	1	45,0	Продовольственные товары, непродовольственные товары	Государственная собственность не разграничена	Постоянно	Перспективное место размещения нестационарного торгового объекта
8.1.69.2	Ул. Одоевского, 1/8	Торговый павильон	1	36,0	Продовольственные товары, непродовольственные товары	Государственная собственность не разграничена	Постоянно	Перспективное место размещения нестационарного торгового объекта
9.1.26.1	Ул. Балтийская (вблизи овощехранилища «Северный»)	Автолавка	1	15,0	Продовольственные товары	Государственная собственность не разграничена	Сезонно с 1 сентября по 31 октября	
9.1.26.2	Ул. Балтийская (вблизи овощехранилища «Катализатор»)	Автолавка	1	15,0	Продовольственные товары	Государственная собственность не разграничена	Сезонно с 1 сентября по 31 октября	
9.1.26.3	Ул. Балтийская (вблизи овощехранилища «Система»)	Автолавка	1	15,0	Продовольственные товары	Государственная собственность не разграничена	Сезонно с 1 сентября по 31 октября	
9.1.48.1	Ул. Гидромонтажная, 47/1 напротив дома № 47 (вблизи овощехранилища «Энергетик»)	Автолавка	1	15,0	Продовольственные товары	Государственная собственность не разграничена	Сезонно с 1 сентября по 31 октября	
9.1.48.2	Ул. Гидромонтажная, 47/1 напротив дома № 47 (вблизи овощехранилища «Энергетик»)	Автолавка	1	15,0	Продовольственные товары	Государственная собственность не разграничена	Сезонно с 1 сентября по 31 октября	
9.1.57.2	Ул. Гидромонтажная, 58 (вблизи овощехранилища «Ромашка»)	Автолавка	1	15,0	Продовольственные товары	Государственная собственность не разграничена	Сезонно с 1 сентября по 31 октября	
9.1.57.3	Ул. Гидромонтажная, 58 (вблизи овощехранилища «Ромашка»)	Автолавка	1	15,0	Продовольственные товары	Государственная собственность не разграничена	Сезонно с 1 сентября по 31 октября	
9.1.130.1	Ул. Софийская, 20 (вблизи овощехранилища «Крот»)	Автолавка	1	15,0	Продовольственные товары	Государственная собственность не разграничена	Сезонно с 1 сентября по 31 октября	

ДОПОЛНЕНИЯ И ИЗМЕНЕНИЯ
к местам размещения нестационарных торговых объектов на территории
города Новосибирска

Место размещения нестационарного торгового объекта на территории
города Новосибирска (строка 3.1.108.1)

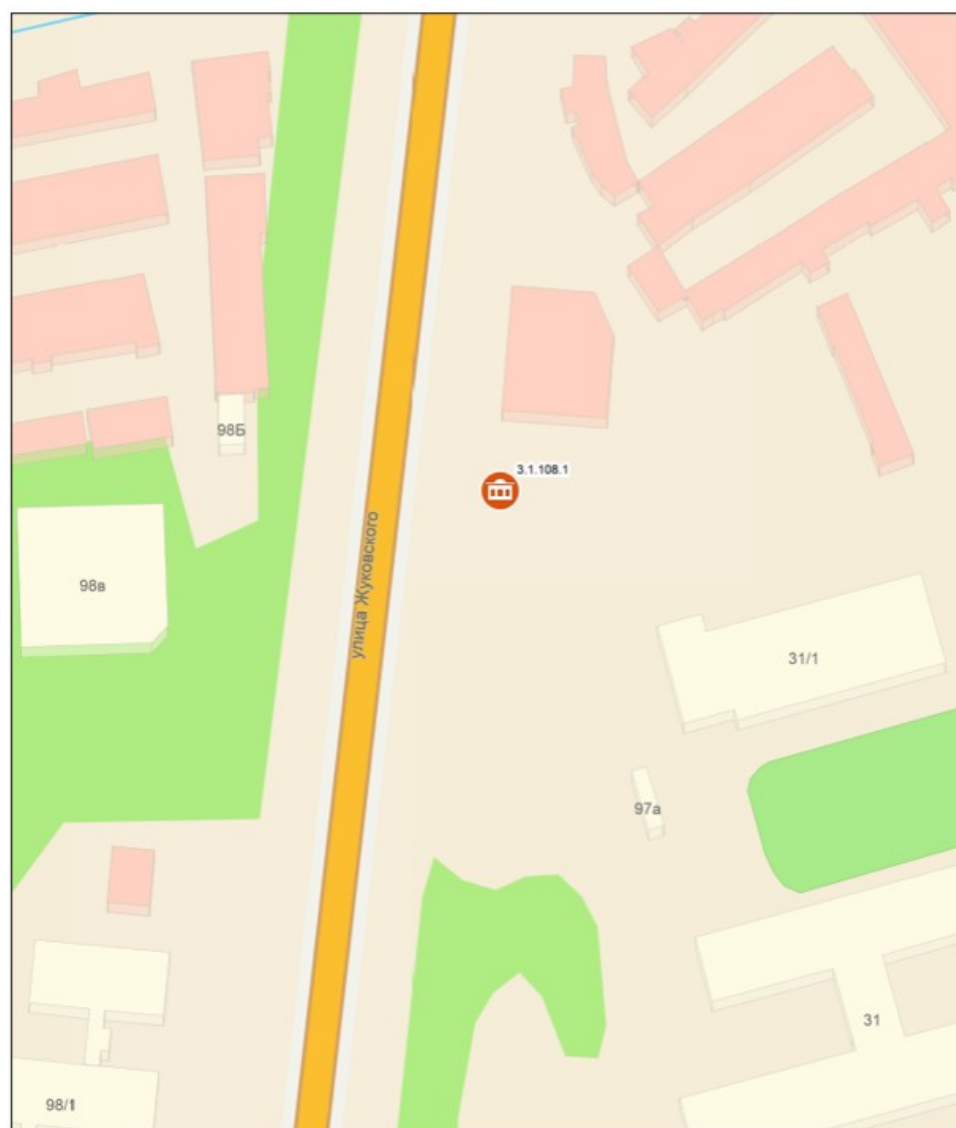

Масштаб 1:1 000


0 5 10 20 30 40
метры

Условные обозначения:



– торговый павильон

**Место размещения нестационарного торгового объекта на территории
города Новосибирска (строка 5.1.78.1)**

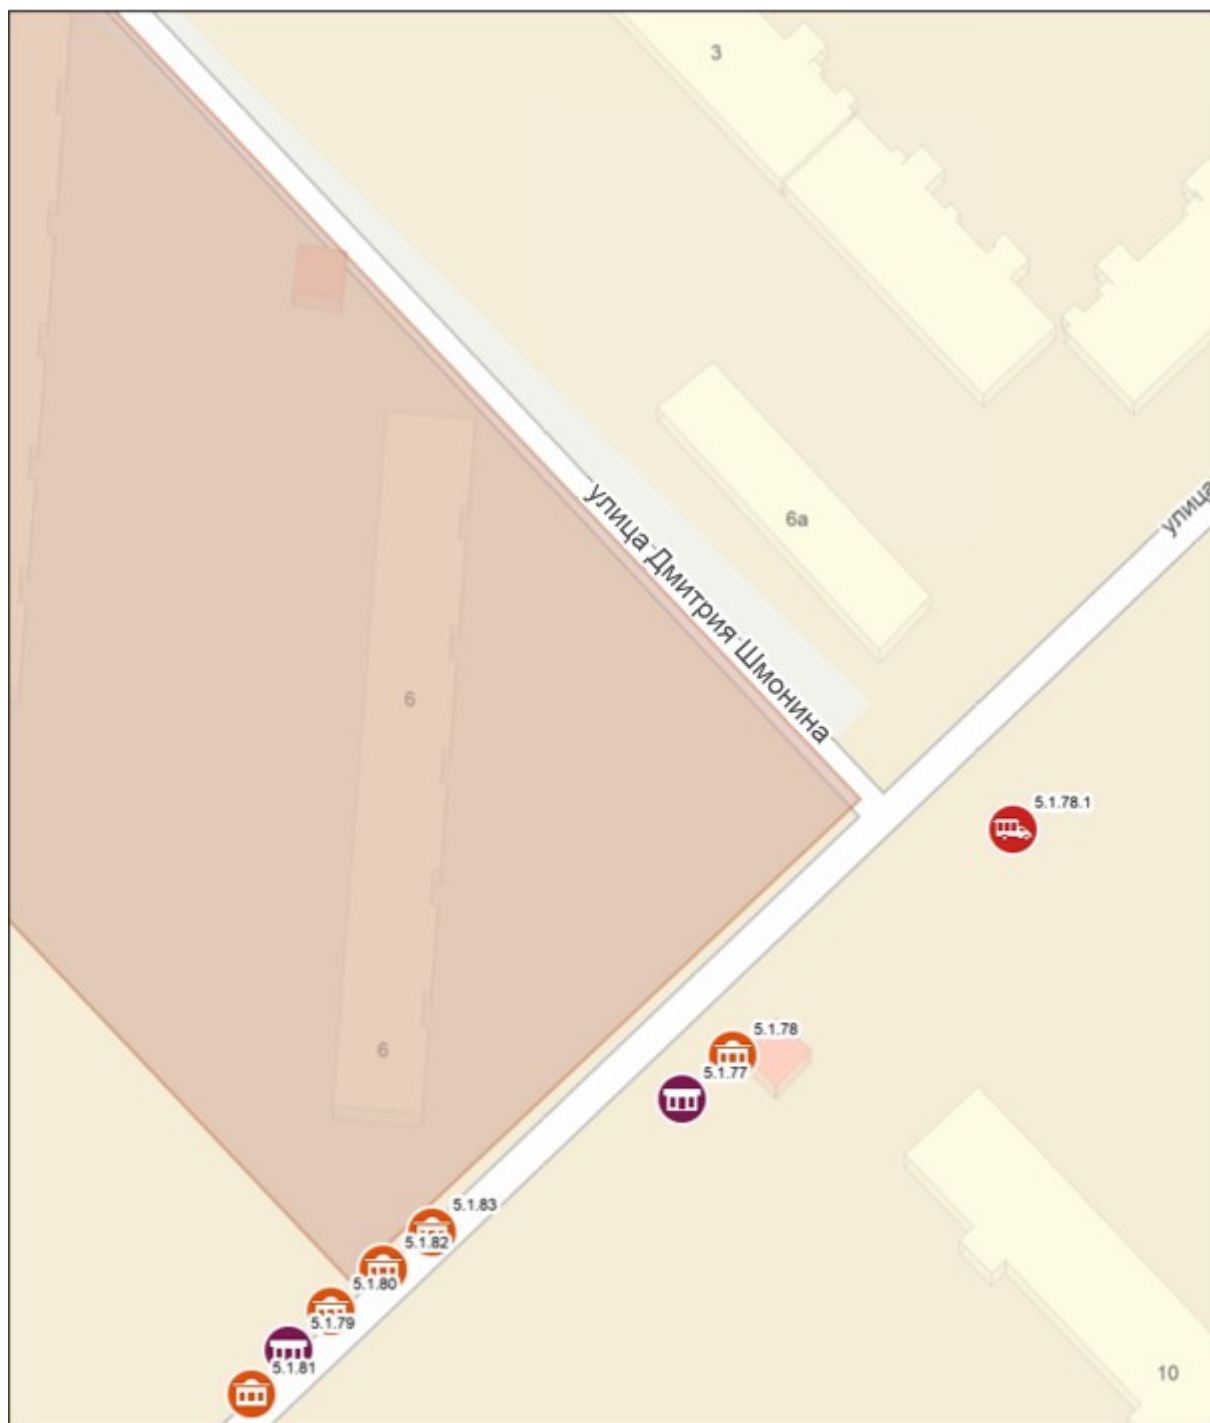

Масштаб 1:1 000


0 5 10 20 30 40 метры

Условные обозначения:



— автолавка

**Место размещения нестационарного торгового объекта на территории
города Новосибирска (строка 7.1.20.1)**

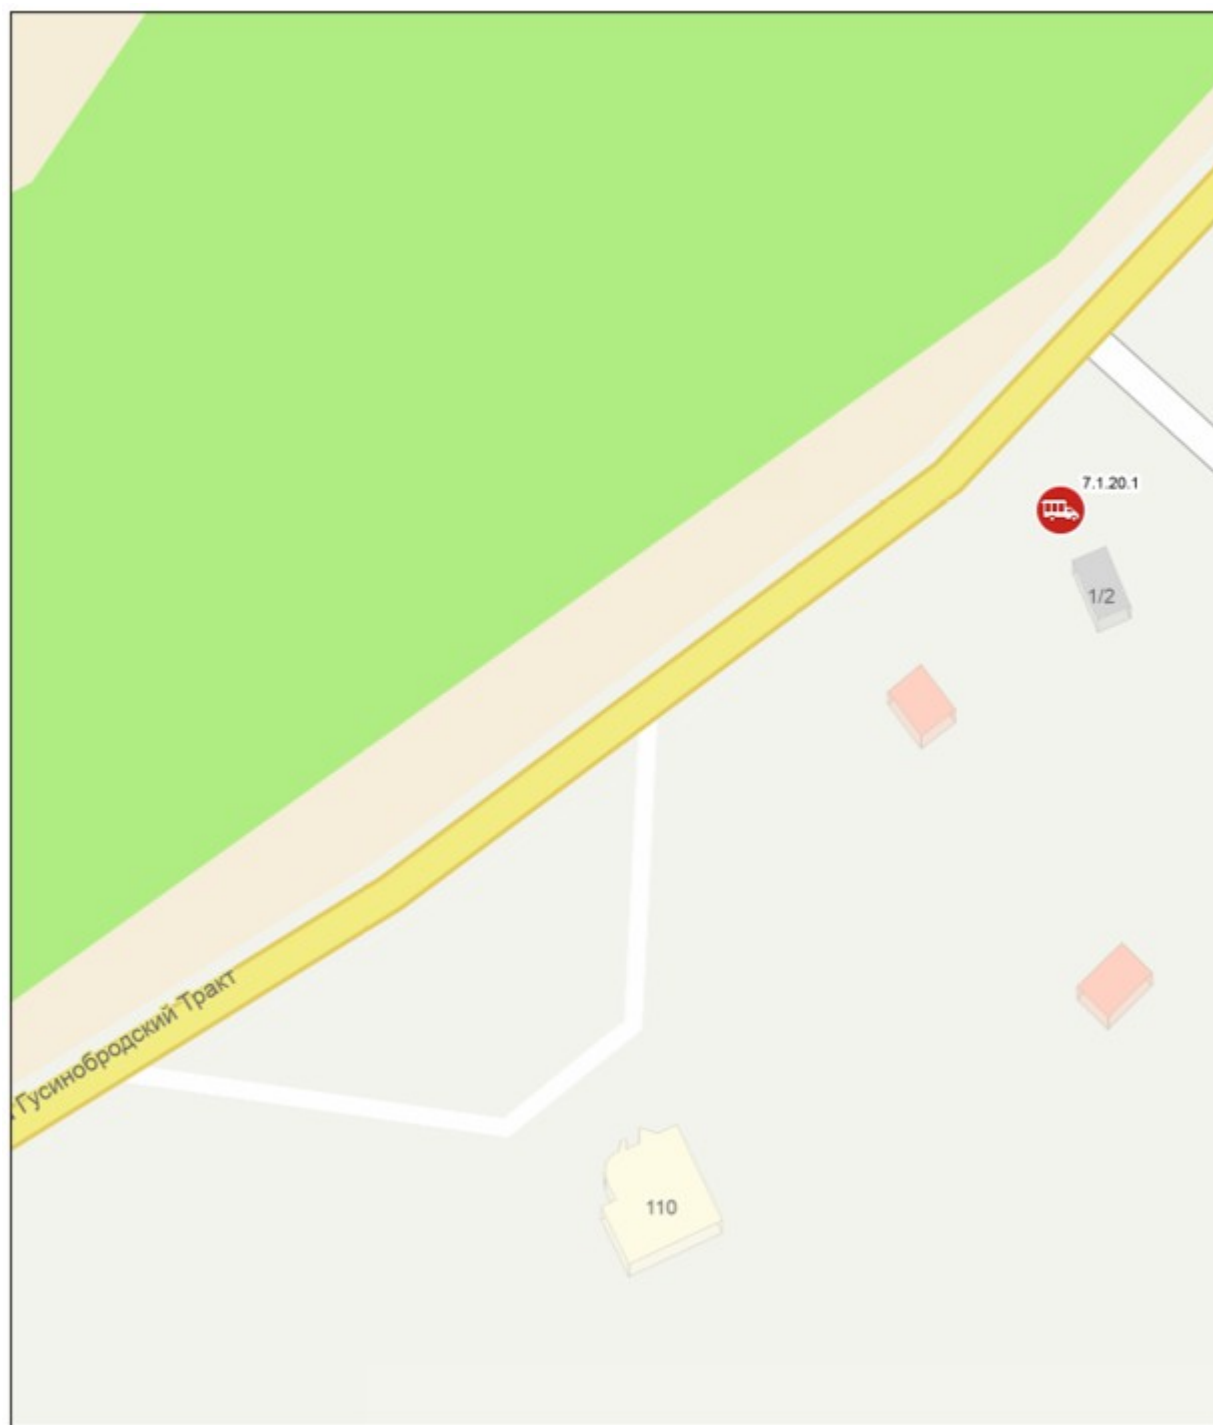

Масштаб 1:1 000


0 5 10 20 30 40 метры

Условные обозначения:



— автолавка

**Места размещения нестационарных торговых объектов на территории
города Новосибирска (строки 7.1.34.1, 7.1.34.2)**

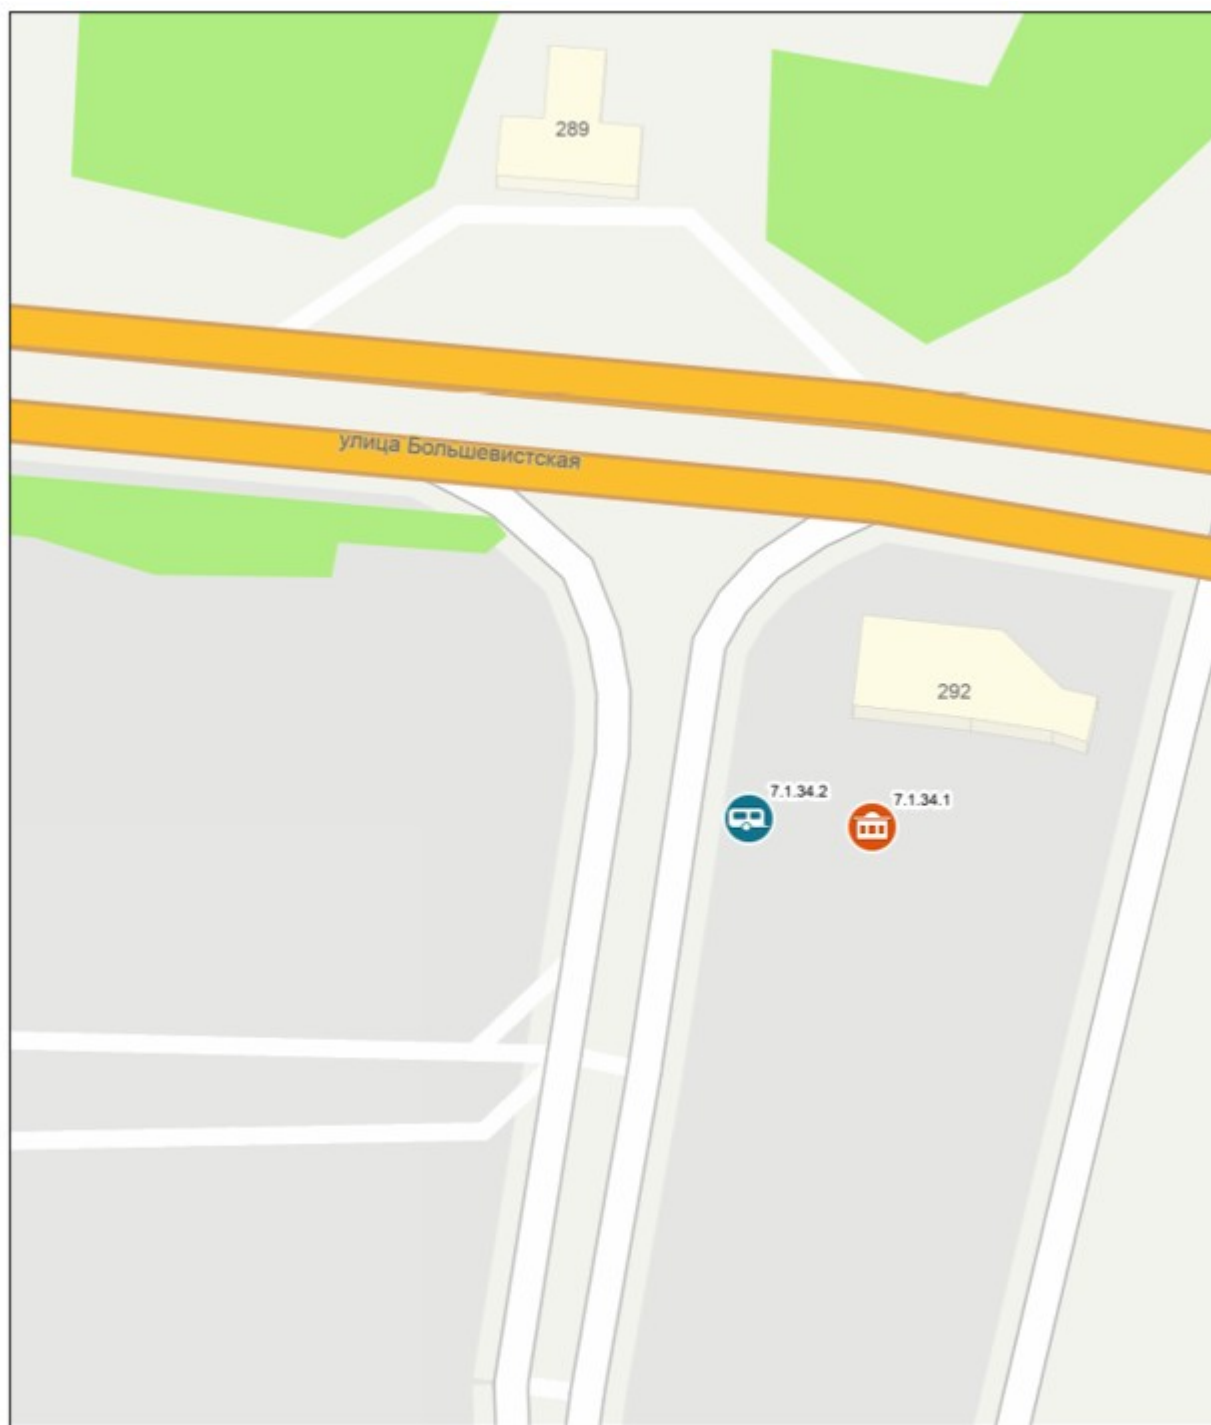

Масштаб 1:1 000

0 5 10 20 30 40 метры

Условные обозначения:



– торговый павильон



– торговый автофургон

**Места размещения нестационарных торговых объектов на территории
города Новосибирска (строки 7.1.136.2, 7.1.154.2)**



Масштаб 1:1 000


0 5 10 20 30 40 метры

Условные обозначения:



– торговый павильон

Место размещения нестационарного торгового объекта на территории города Новосибирска (строка 7.1.346.2)

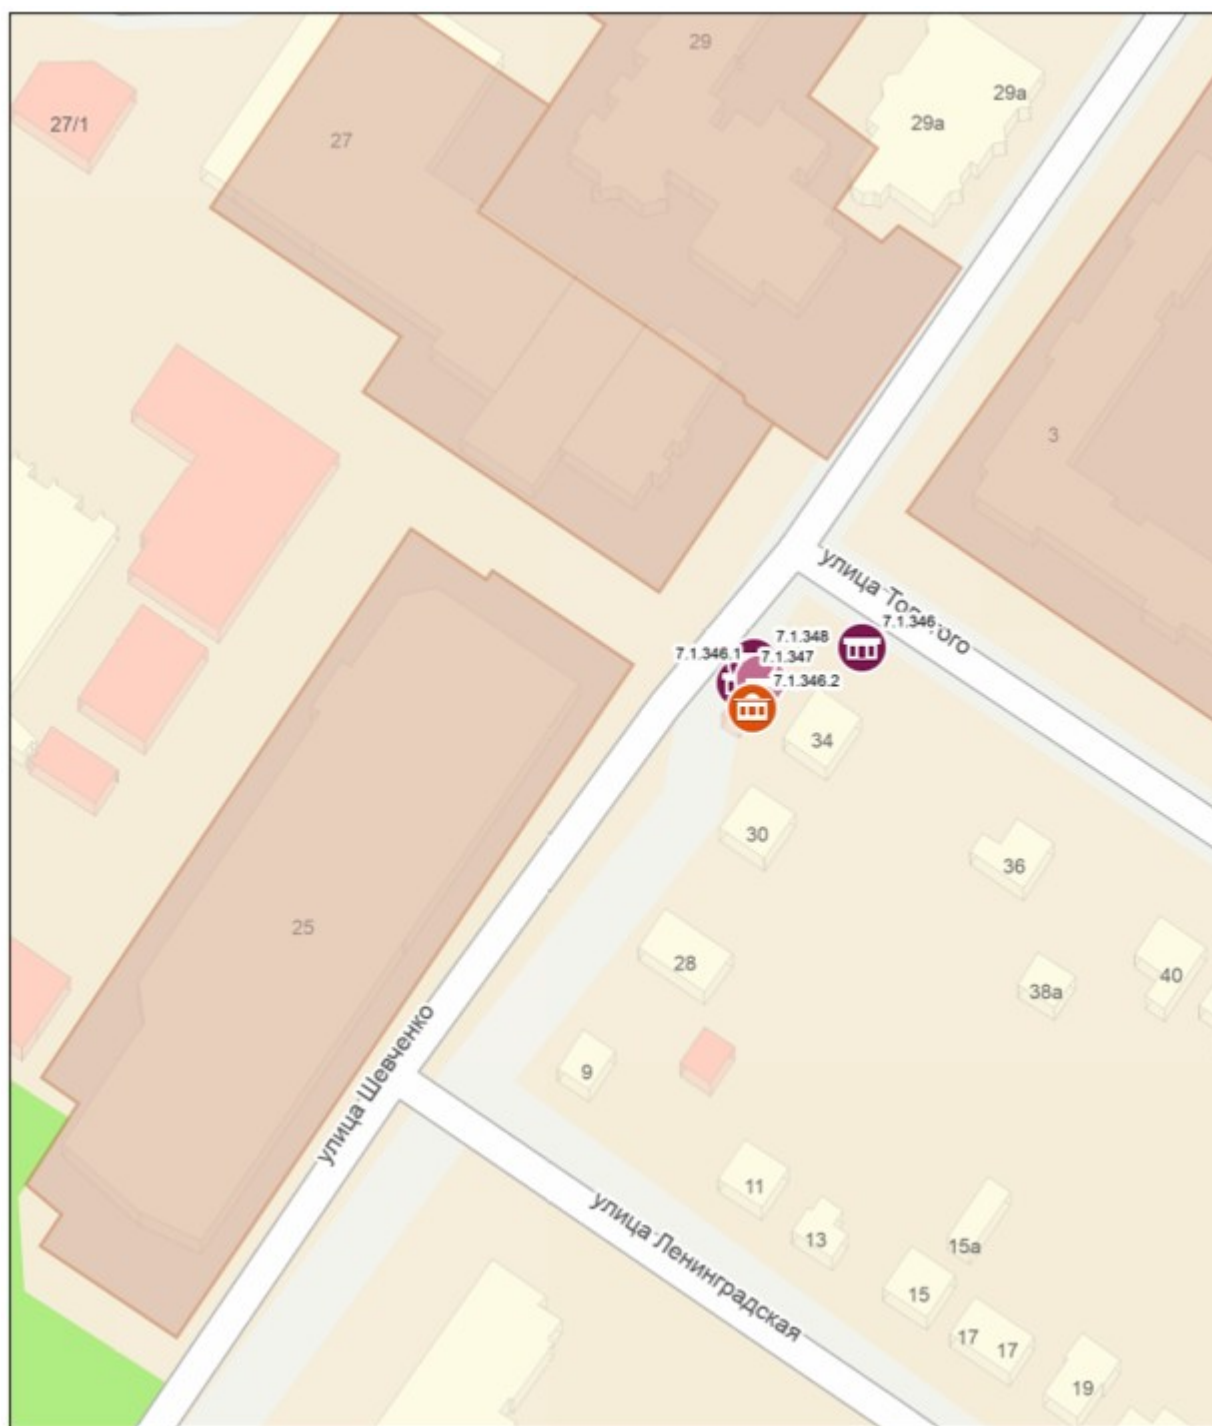

Масштаб 1:1 000


0 5 10 20 30 40 метры

Условные обозначения:



– торговый павильон

**Место размещения нестационарного торгового объекта на территории
города Новосибирска (строка 8.1.22.1)**

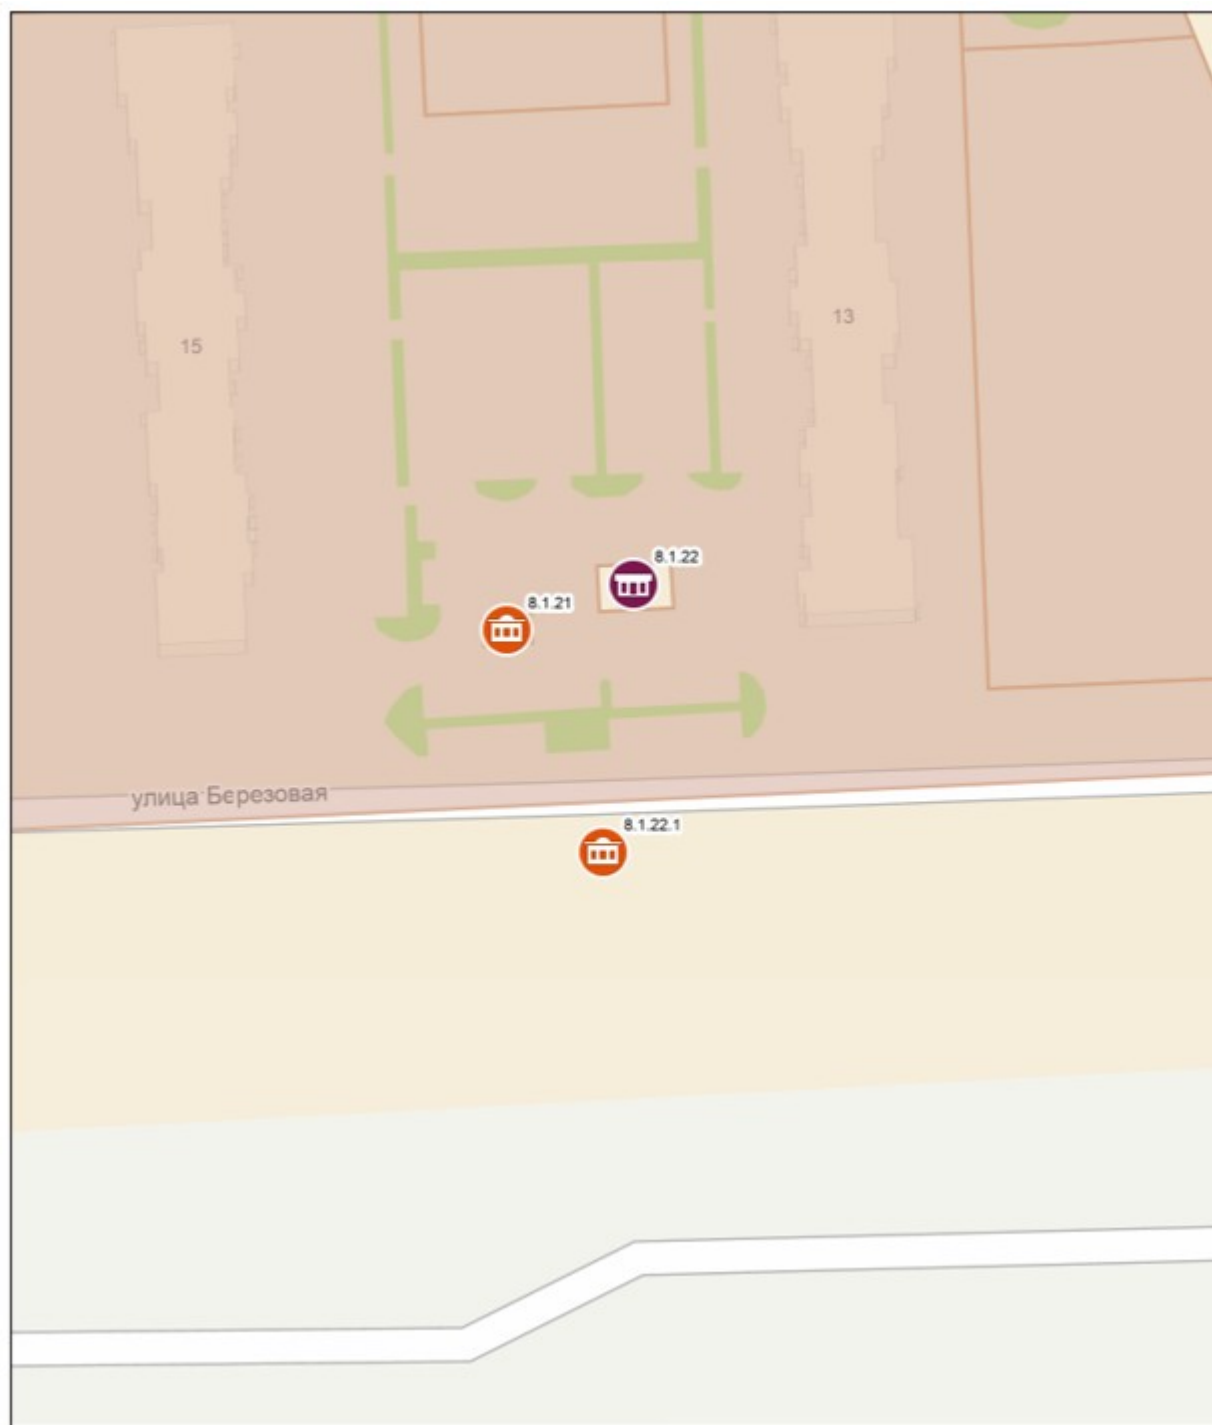

Масштаб 1:1 000


0 5 10 20 30 40 метры

Условные обозначения:



— торговый павильон

**Место размещения нестационарного торгового объекта на территории
города Новосибирска (строка 8.1.69.2)**

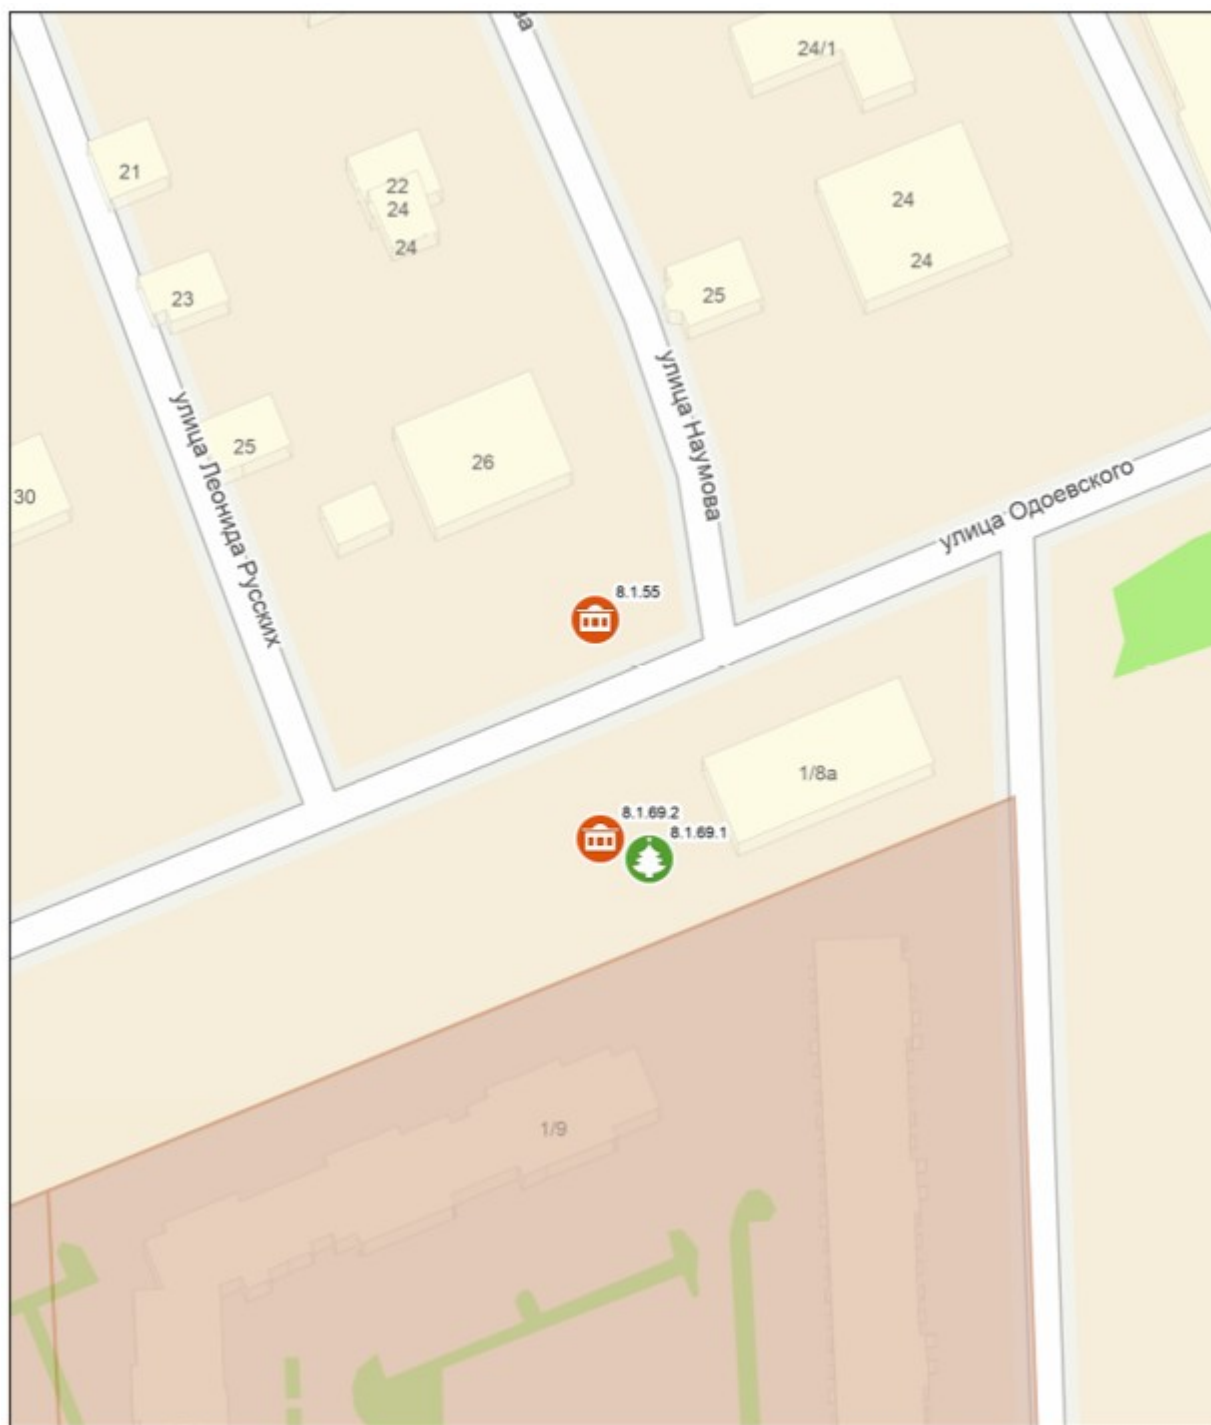

Масштаб 1:1 000


0 5 10 20 30 40 метры

Условные обозначения:



– торговый павильон

**Места размещения нестационарных торговых объектов на территории
города Новосибирска (строки 9.1.26.1, 9.1.26.2)**

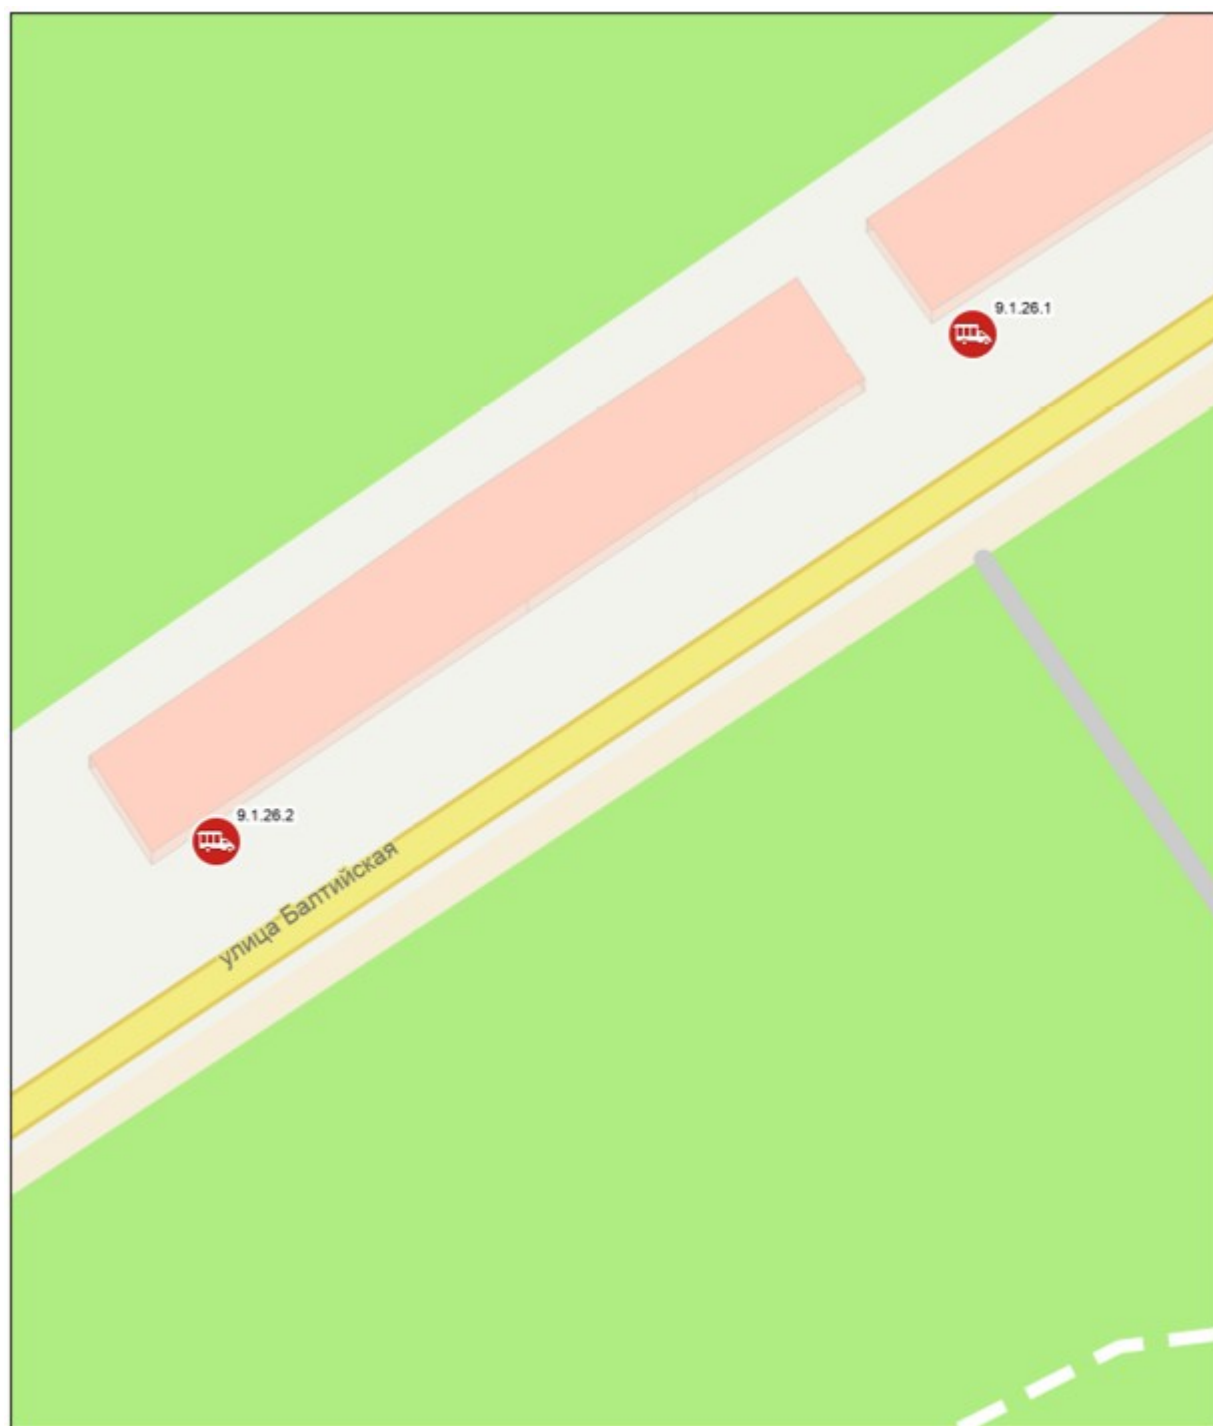

Масштаб 1:1 000


0 5 10 20 30 40 метры

Условные обозначения:



— автолавка

**Место размещения нестационарного торгового объекта на территории
города Новосибирска (строка 9.1.26.3)**

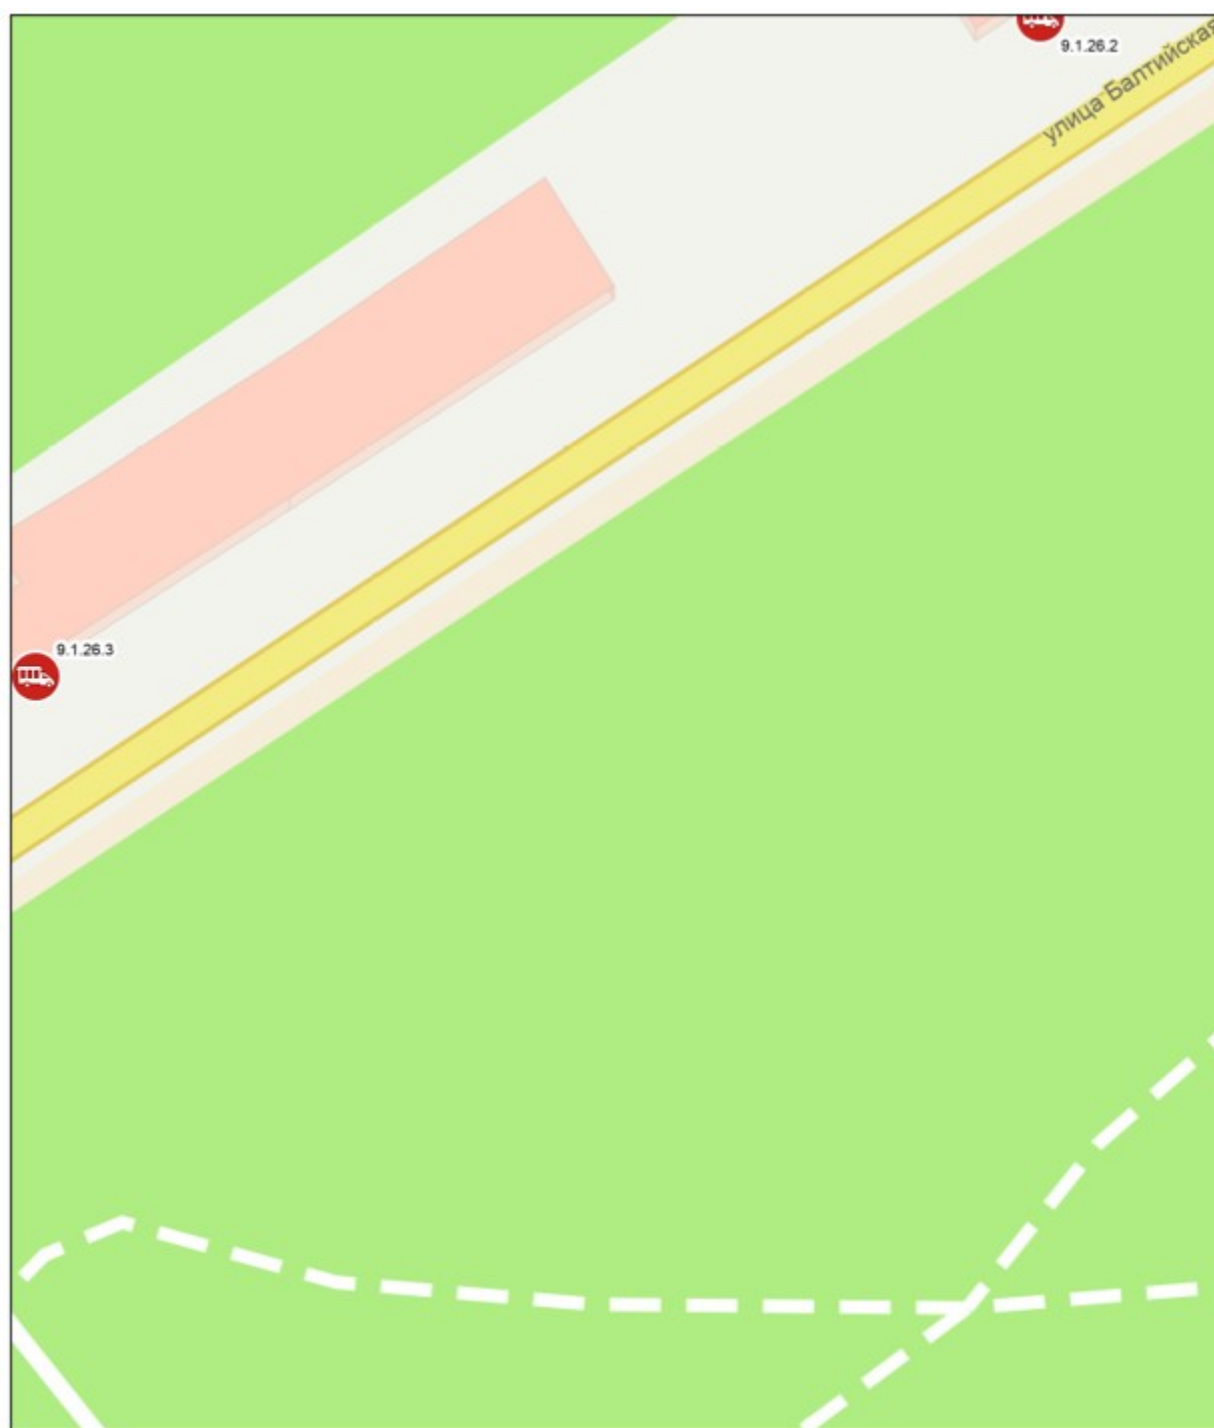

Масштаб 1:1 000


0 5 10 20 30 40 метры

Условные обозначения:



— автолавка

Места размещения нестационарных торговых объектов на территории города Новосибирска (строки 9.1.48.1, 9.1.48.2)

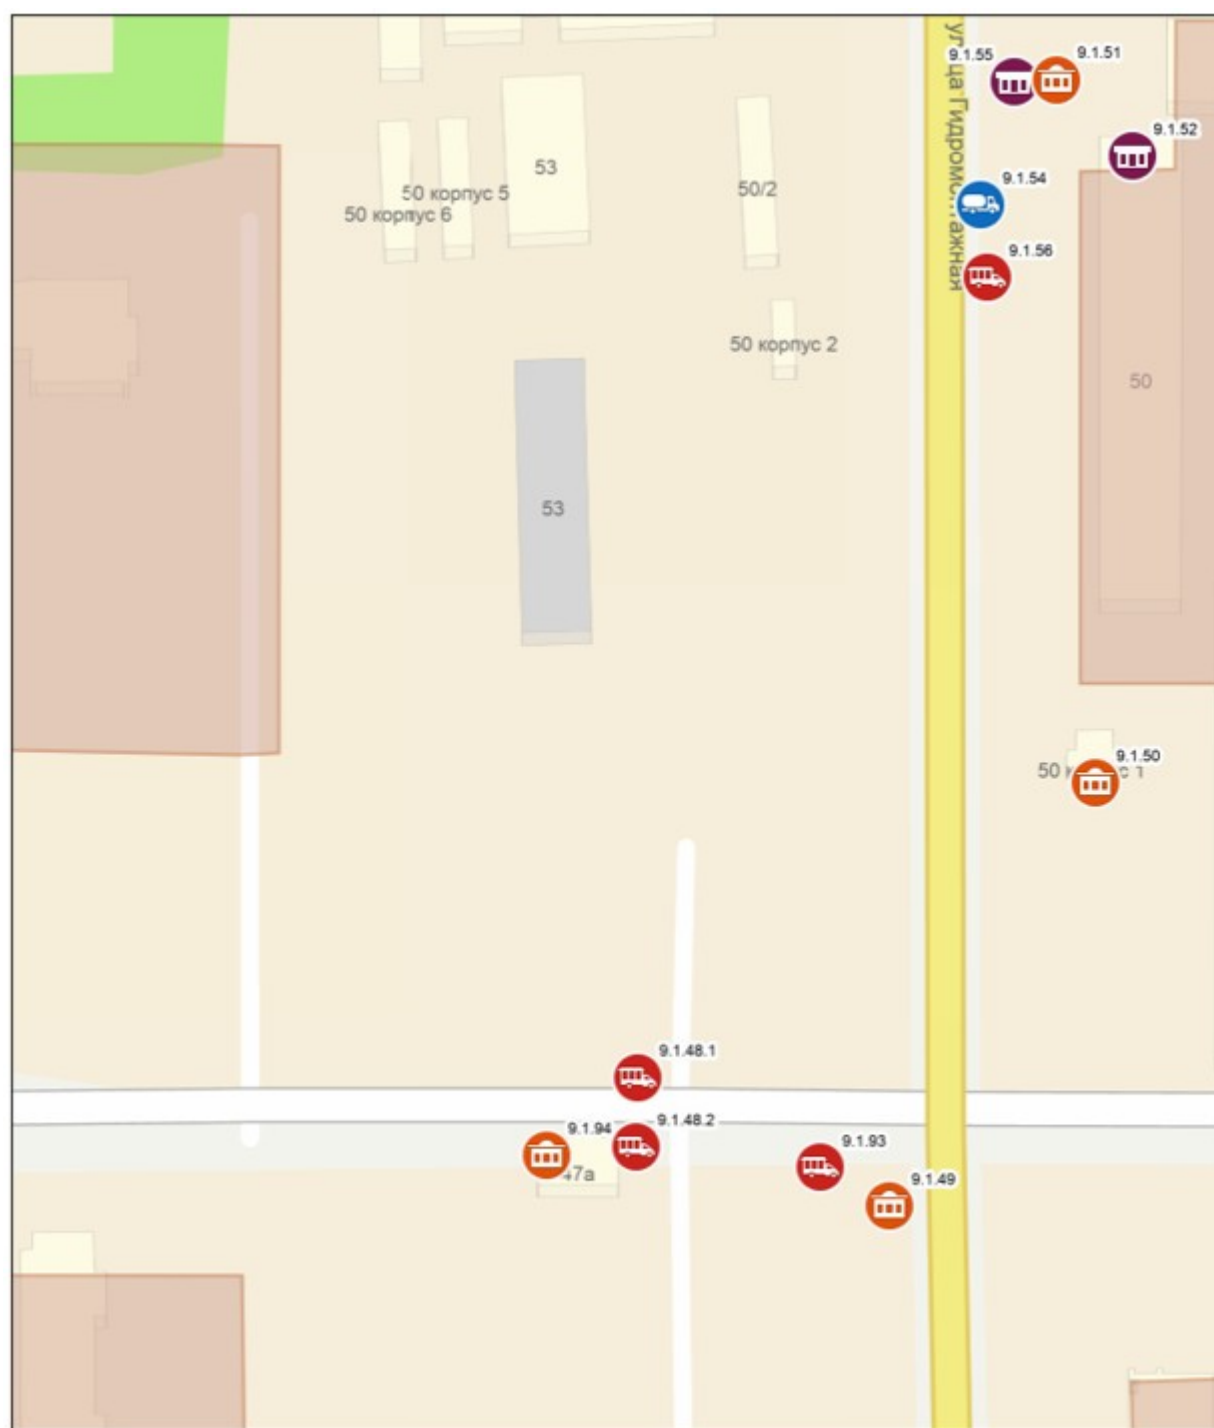

Масштаб 1:1 000


0 5 10 20 30 40 метры

Условные обозначения:



— автолавка

**Места размещения нестационарных торговых объектов на территории
города Новосибирска (строки 9.1.57.2, 9.1.57.3)**

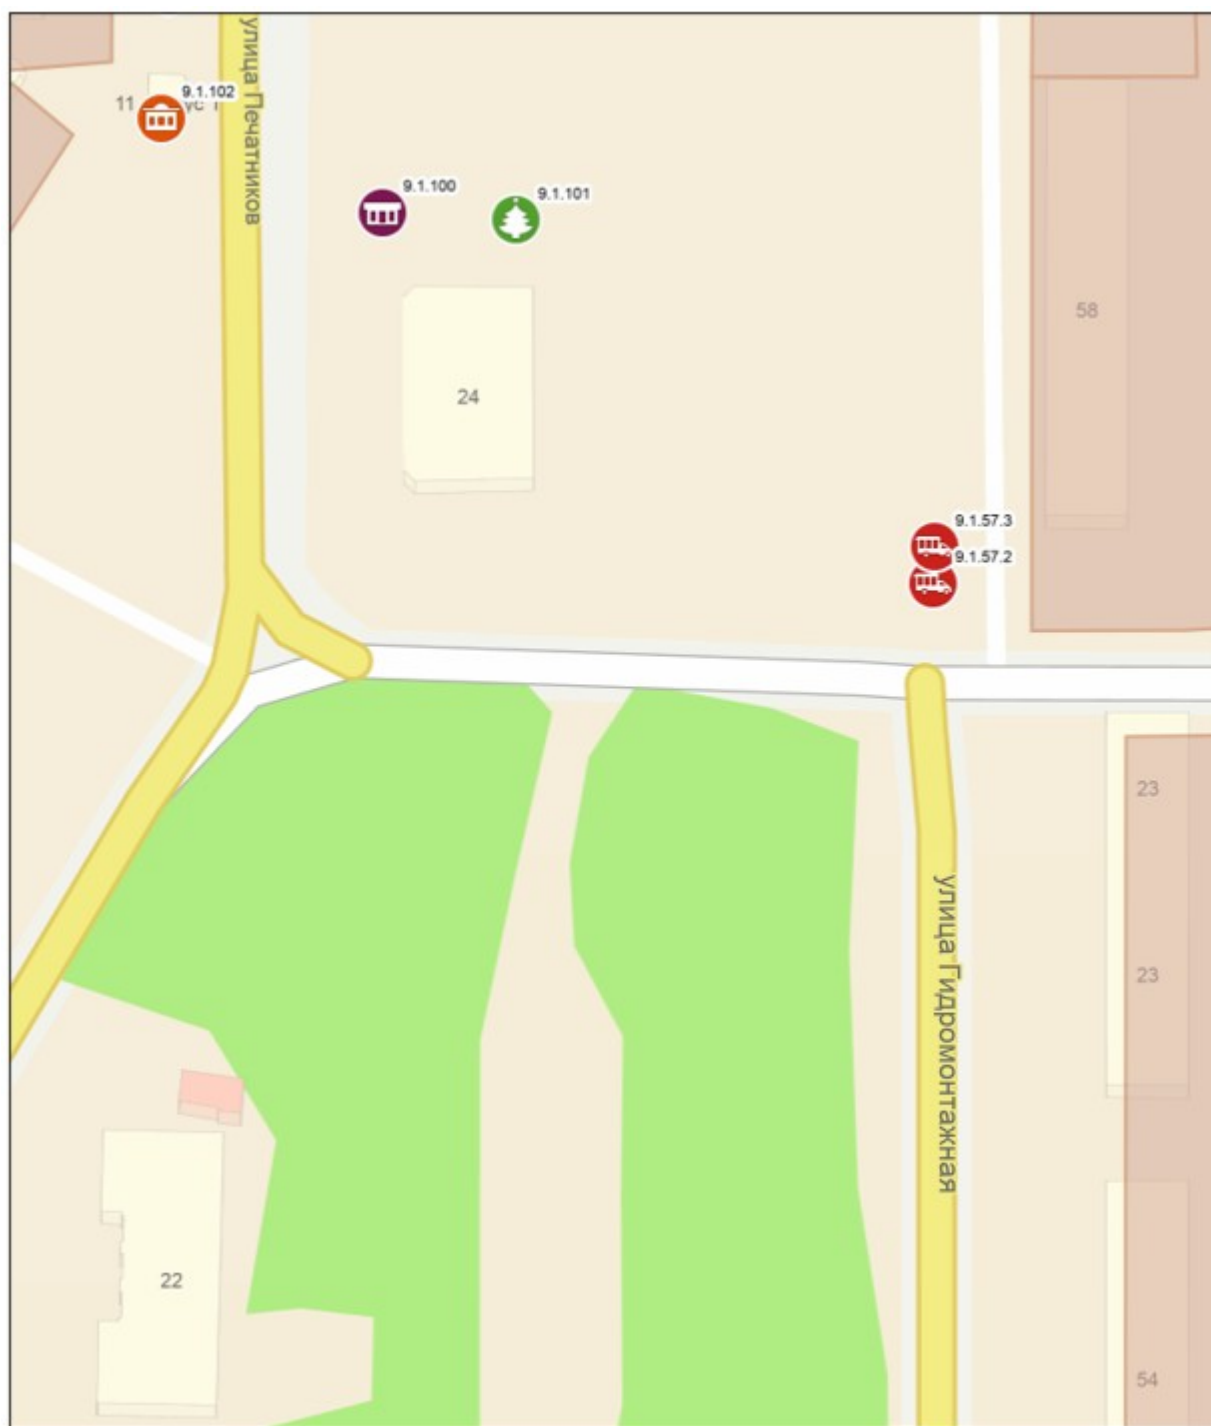

Масштаб 1:1 000


0 5 10 20 30 40 метры

Условные обозначения:



— автолавка

**Место размещения нестационарного торгового объекта на территории
города Новосибирска (строка 9.1.130.1)**

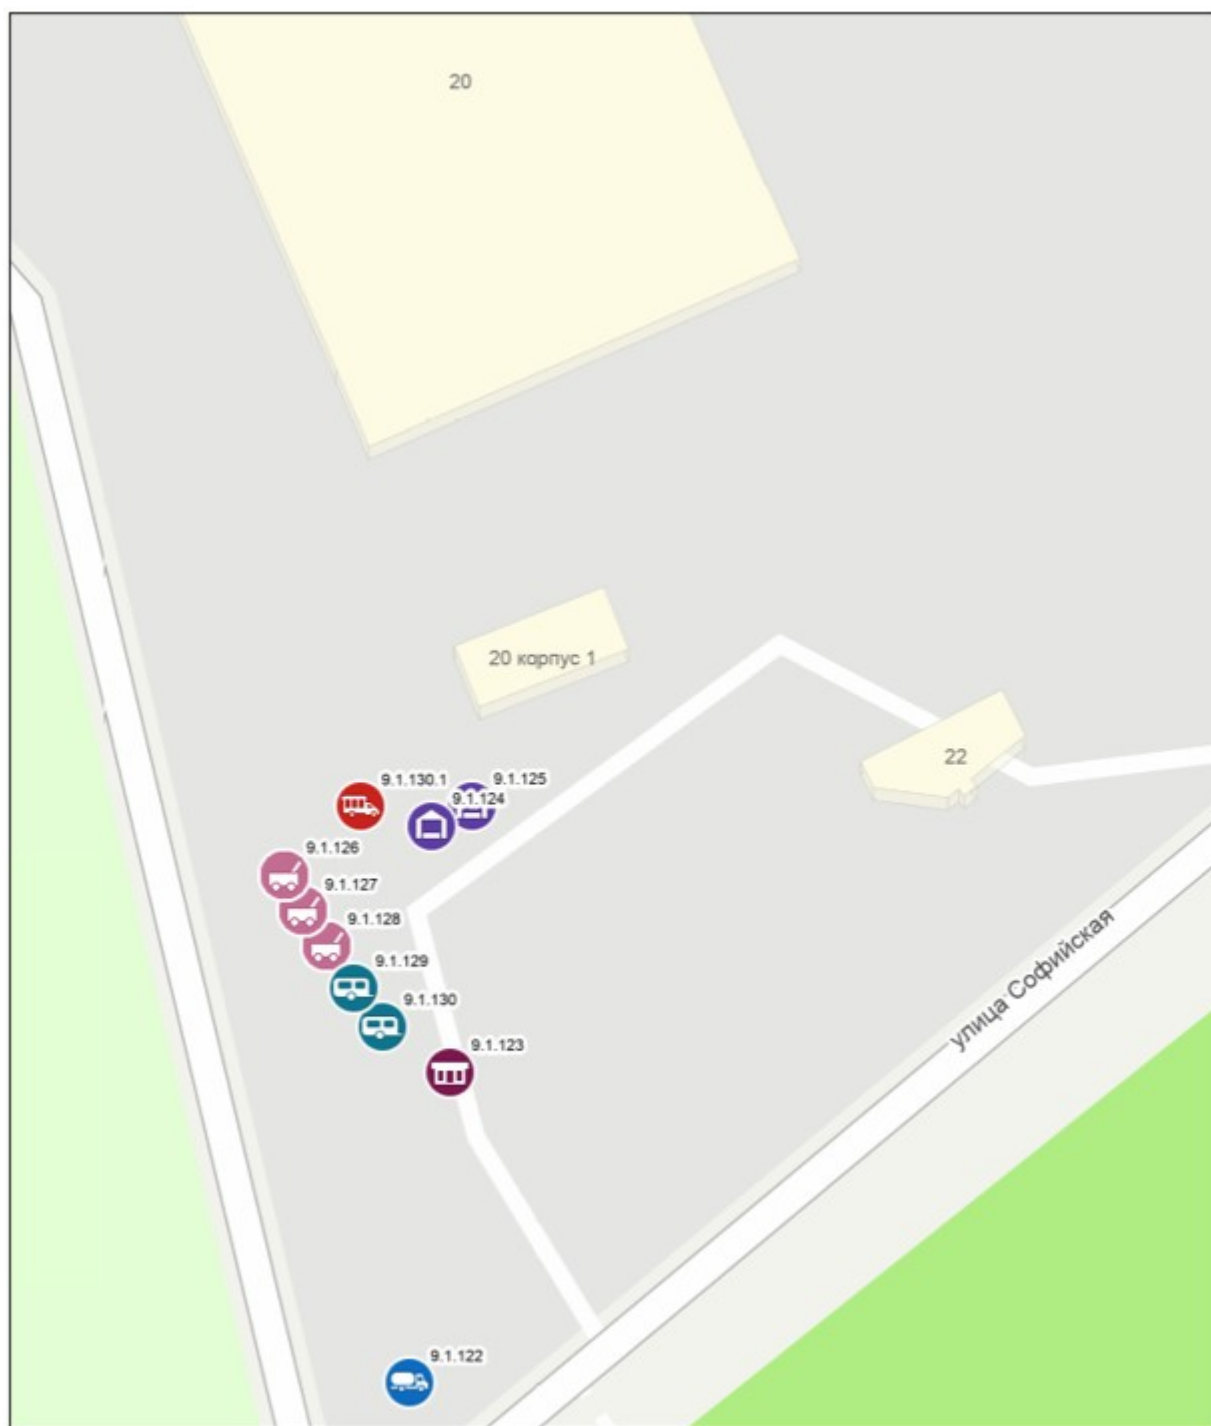

Масштаб 1:1 000


0 5 10 20 30 40 метры

Условные обозначения:



— автолавка

**Место размещения нестационарного торгового объекта на территории
города Новосибирска (строка 10.1.44)**

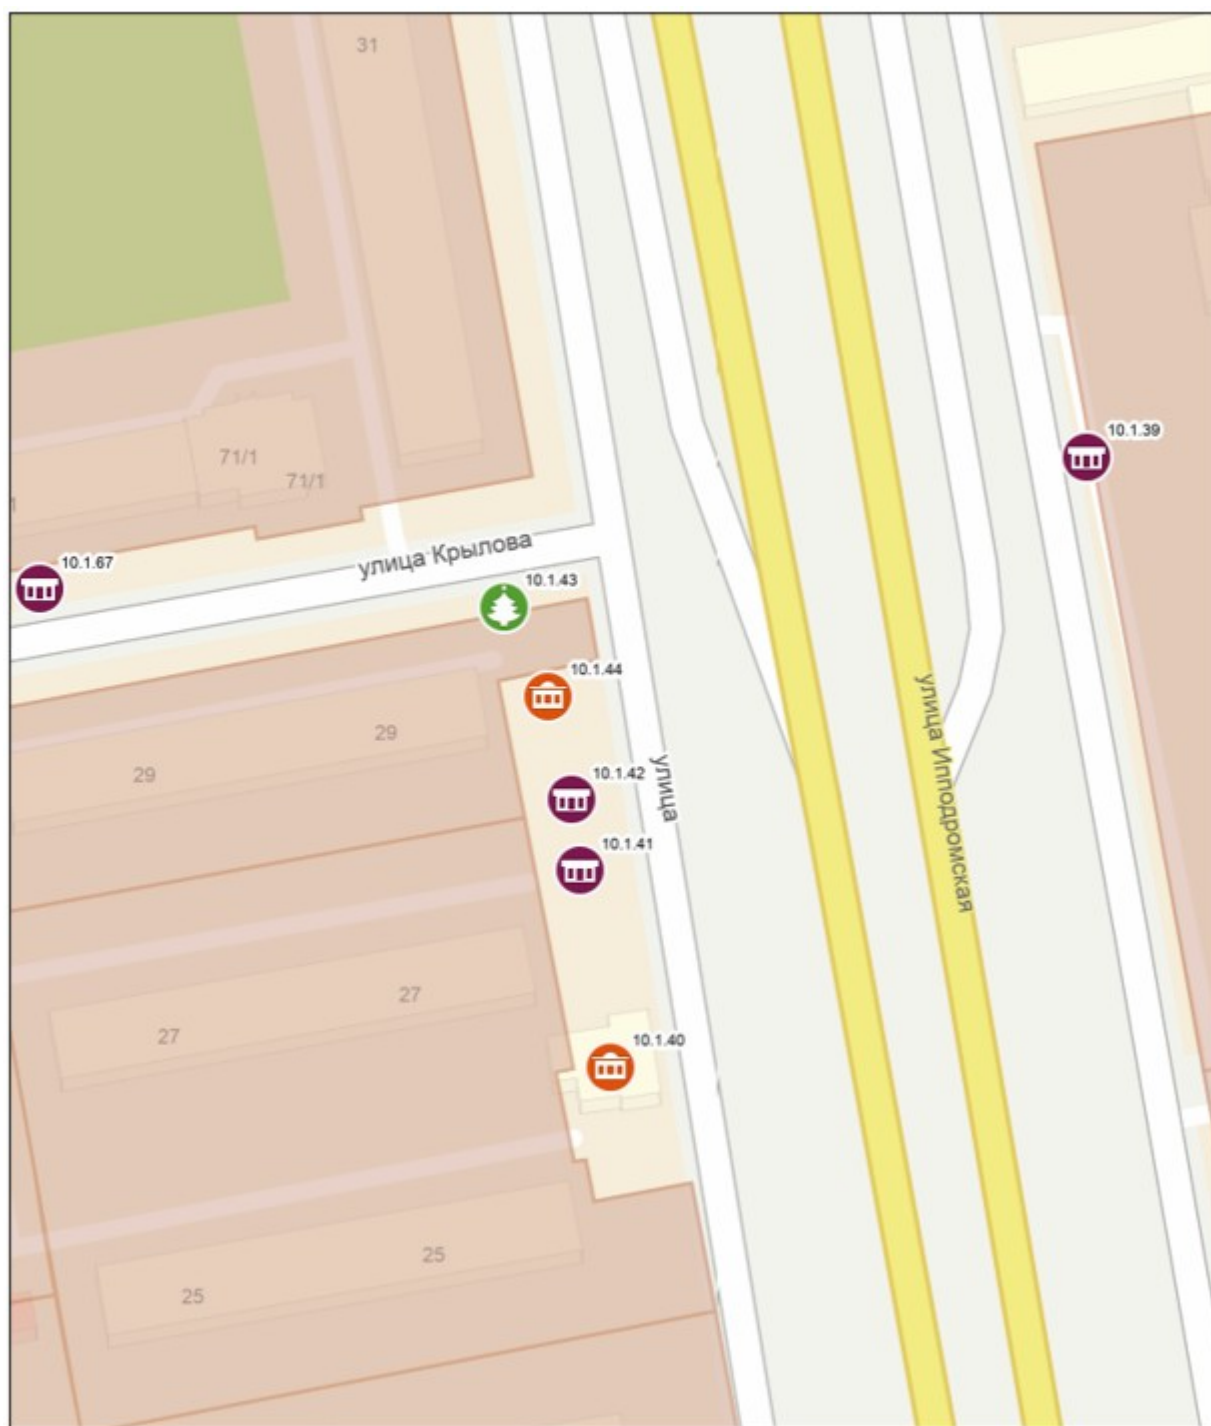

Масштаб 1:1 000

0 5 10 20 30 40 метры


Условные обозначения:



– торговый павильон

Приложение 3
к постановлению мэрии
города Новосибирска
от 13.10.2026 № 10713

**Место размещения нестационарного торгового объекта на территории
города Новосибирска (строка 2.1.11)**

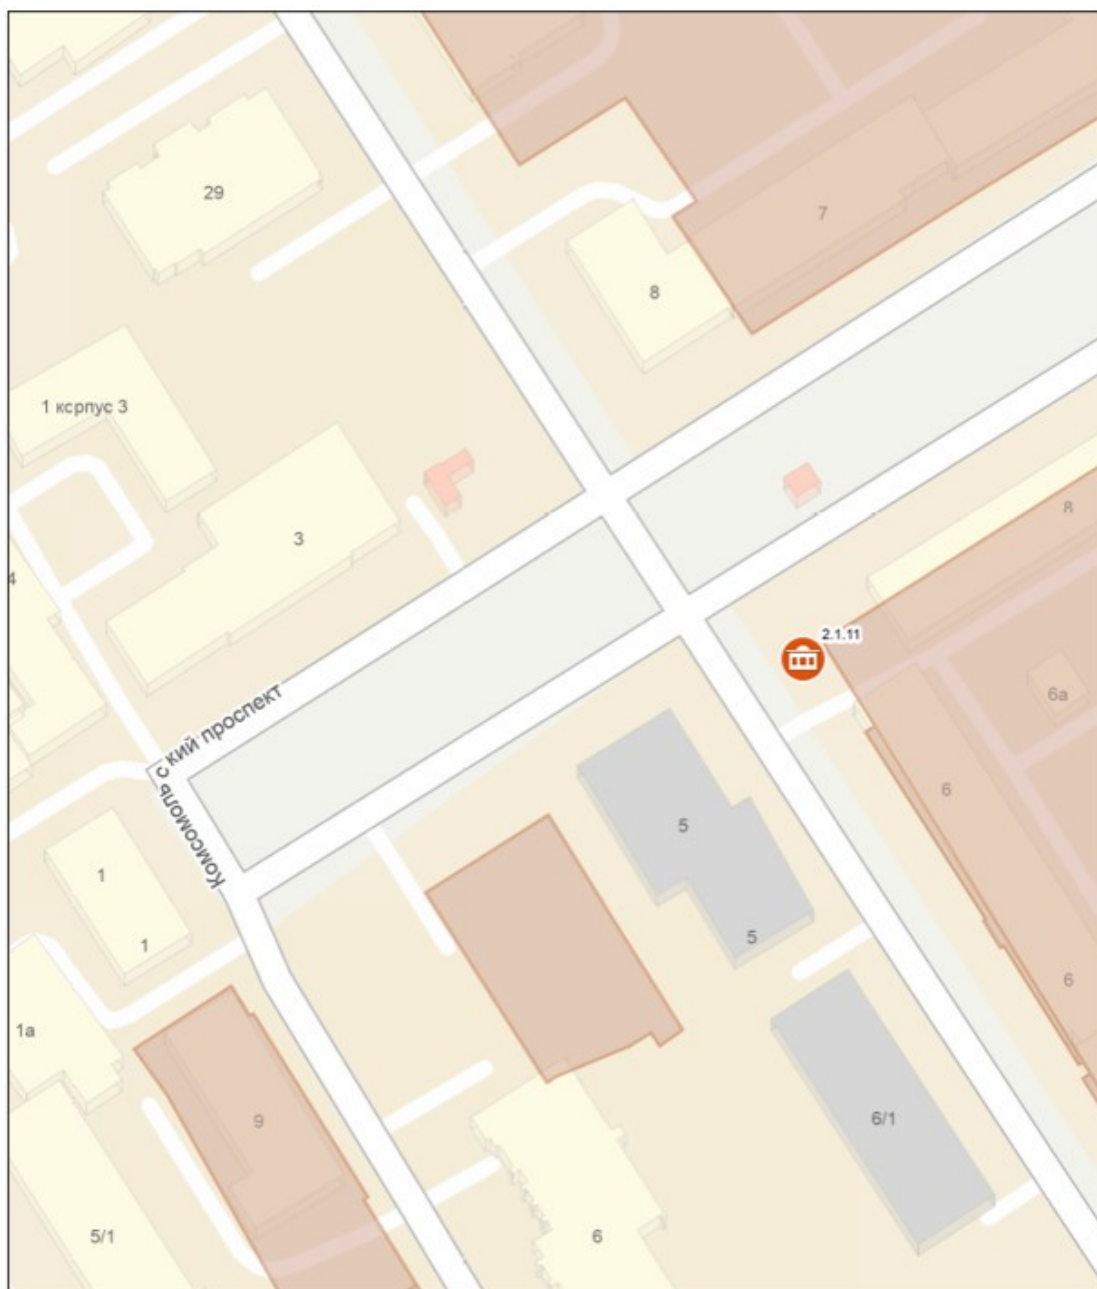

Масштаб 1:1 000

0 5 10 20 30 40 метры

Условные обозначения:



— торговый павильон