

Информация о последствиях самовольного размещения на указанной территории нестационарных объектов в соответствии с решением комиссии по вопросам демонтажа самовольных нестационарных объектов на территории города Новосибирска  
№ 154 от 06.05.2026

В случае если самовольный нестационарный объект не демонтирован его собственником (владельцем) в добровольном порядке либо перемещен в пределах территории планируемого демонтажа и (или) внешний вид его, в том числе размер, изменен, администрация района:


в течение 12 дней со дня истечения срока, предусмотренного абзацами третьим, четвертым пункта 6.7 Положения, обеспечивает его демонтаж (при размещении самовольного нестационарного объекта, являющегося гаражом);

в течение 2 дней со дня истечения срока, предусмотренного абзацами третьим, четвертым пункта 6.7 Положения, информирует об этом департамент информационной политики мэрии города Новосибирска и направляет ему решение о демонтаже нестационарного объекта с прилагаемыми к нему материалами (при размещении самовольного нестационарного объекта, не являющегося гаражом).

Департамент информационной политики мэрии города Новосибирска не позднее 10 дней со дня регистрации информации, предусмотренной абзацем третьим настоящего пункта, обеспечивает демонтаж нестационарного объекта.


В случае выявления в течение года со дня опубликования карты-схемы территории в сетевом издании повторного размещения самовольного нестационарного объекта в пределах территории в радиусе 20 м от ранее демонтированного нестационарного объекта, указанной в карте-схеме территории, составляется акт о выявлении самовольного нестационарного объекта в порядке, предусмотренном пунктом 6.5 Положения. На основании такого акта о выявлении самовольного нестационарного объекта осуществляется повторный демонтаж самовольного нестационарного объекта в соответствии с пунктами 6.9 - 6.18 Положения без совершения действий, предусмотренных пунктами 6.6 - 6.8 Положения.

**Карта - схема**  
с адресным ориентиром: ул. Бориса Богаткова, (248)  
на топографическом плане М 1:500

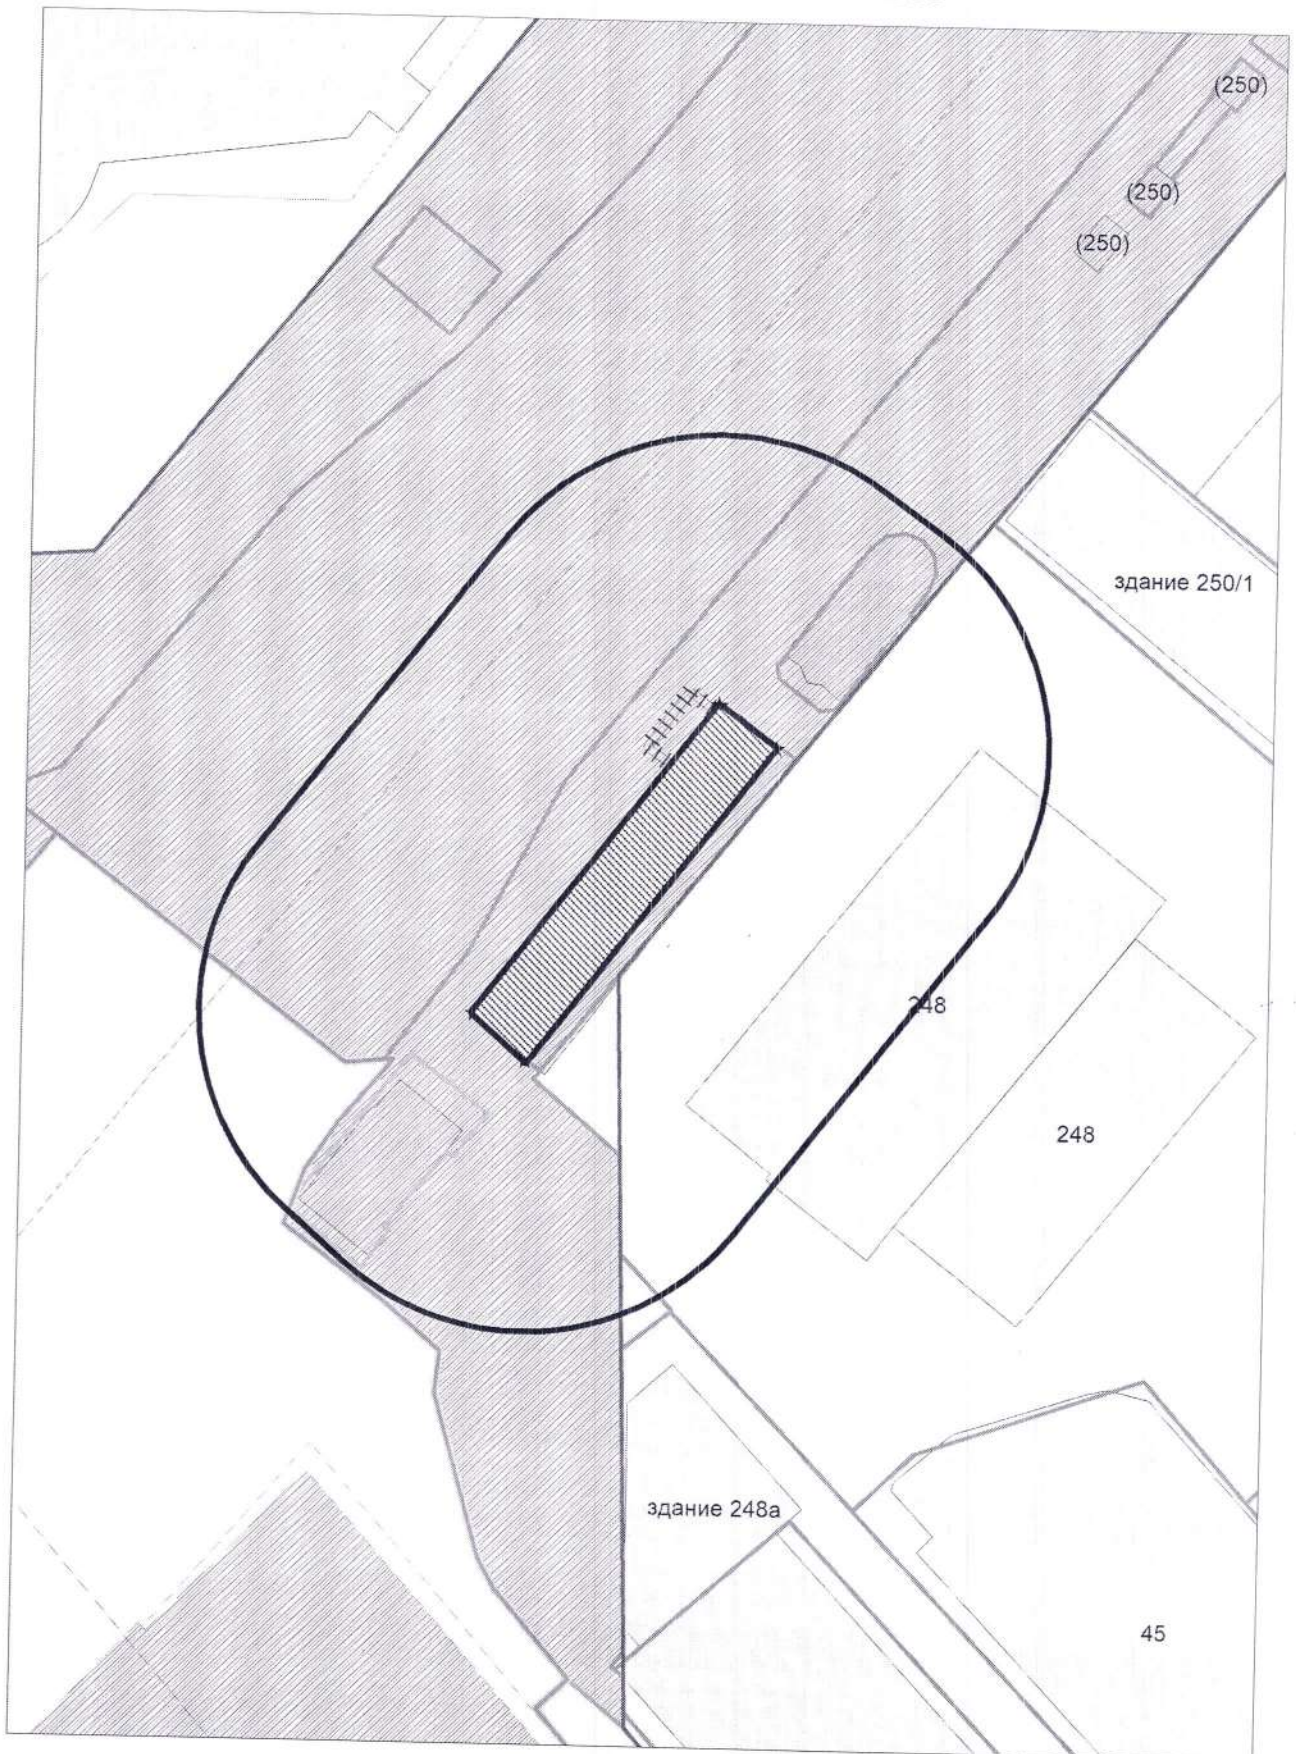


# Карта - схема


с адресным ориентиром: ул. Авиационная, (7)  
на топографическом плане М 1:500

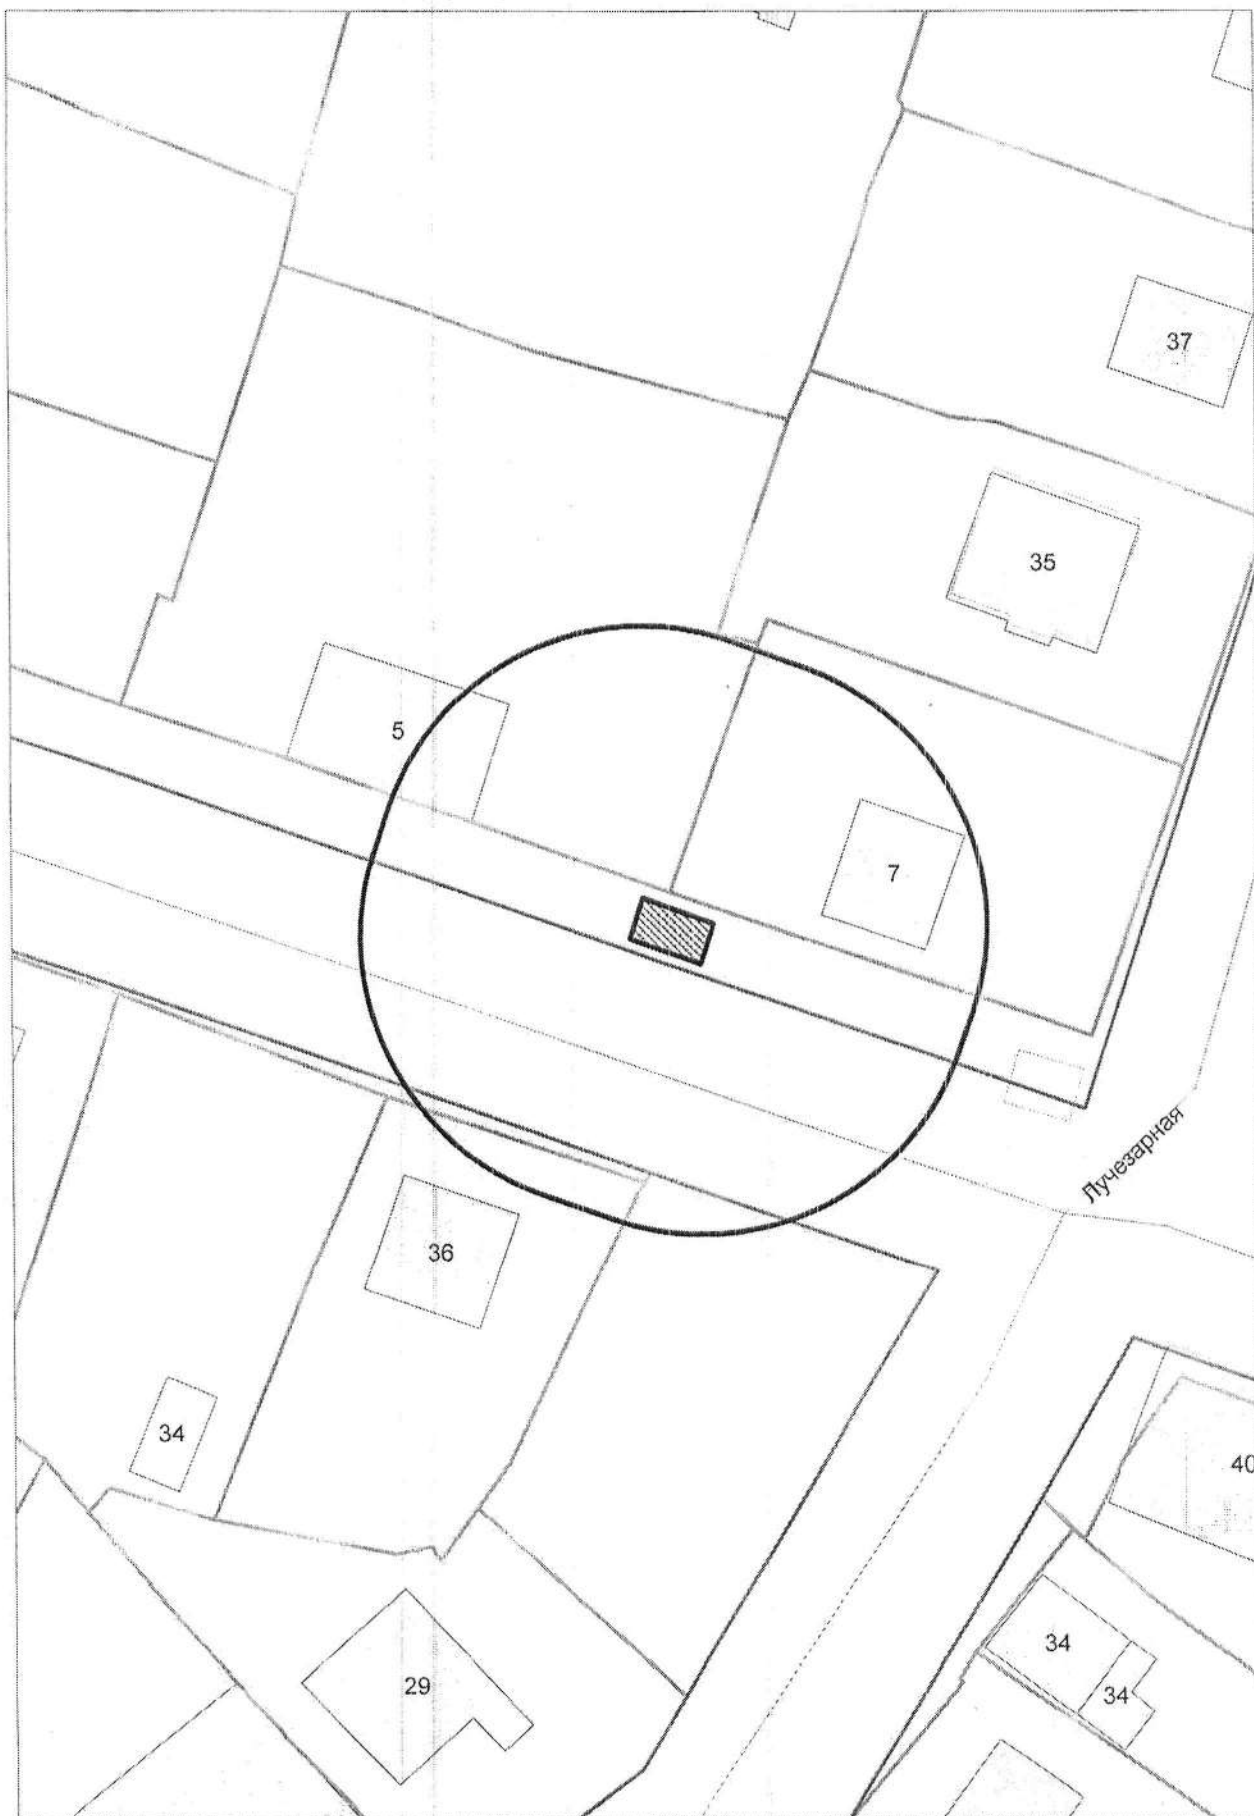

**Карта - схема**  
с адресным ориентиром: ул. Зеленхозовская, (33а)  
на топографическом плане М 1:500

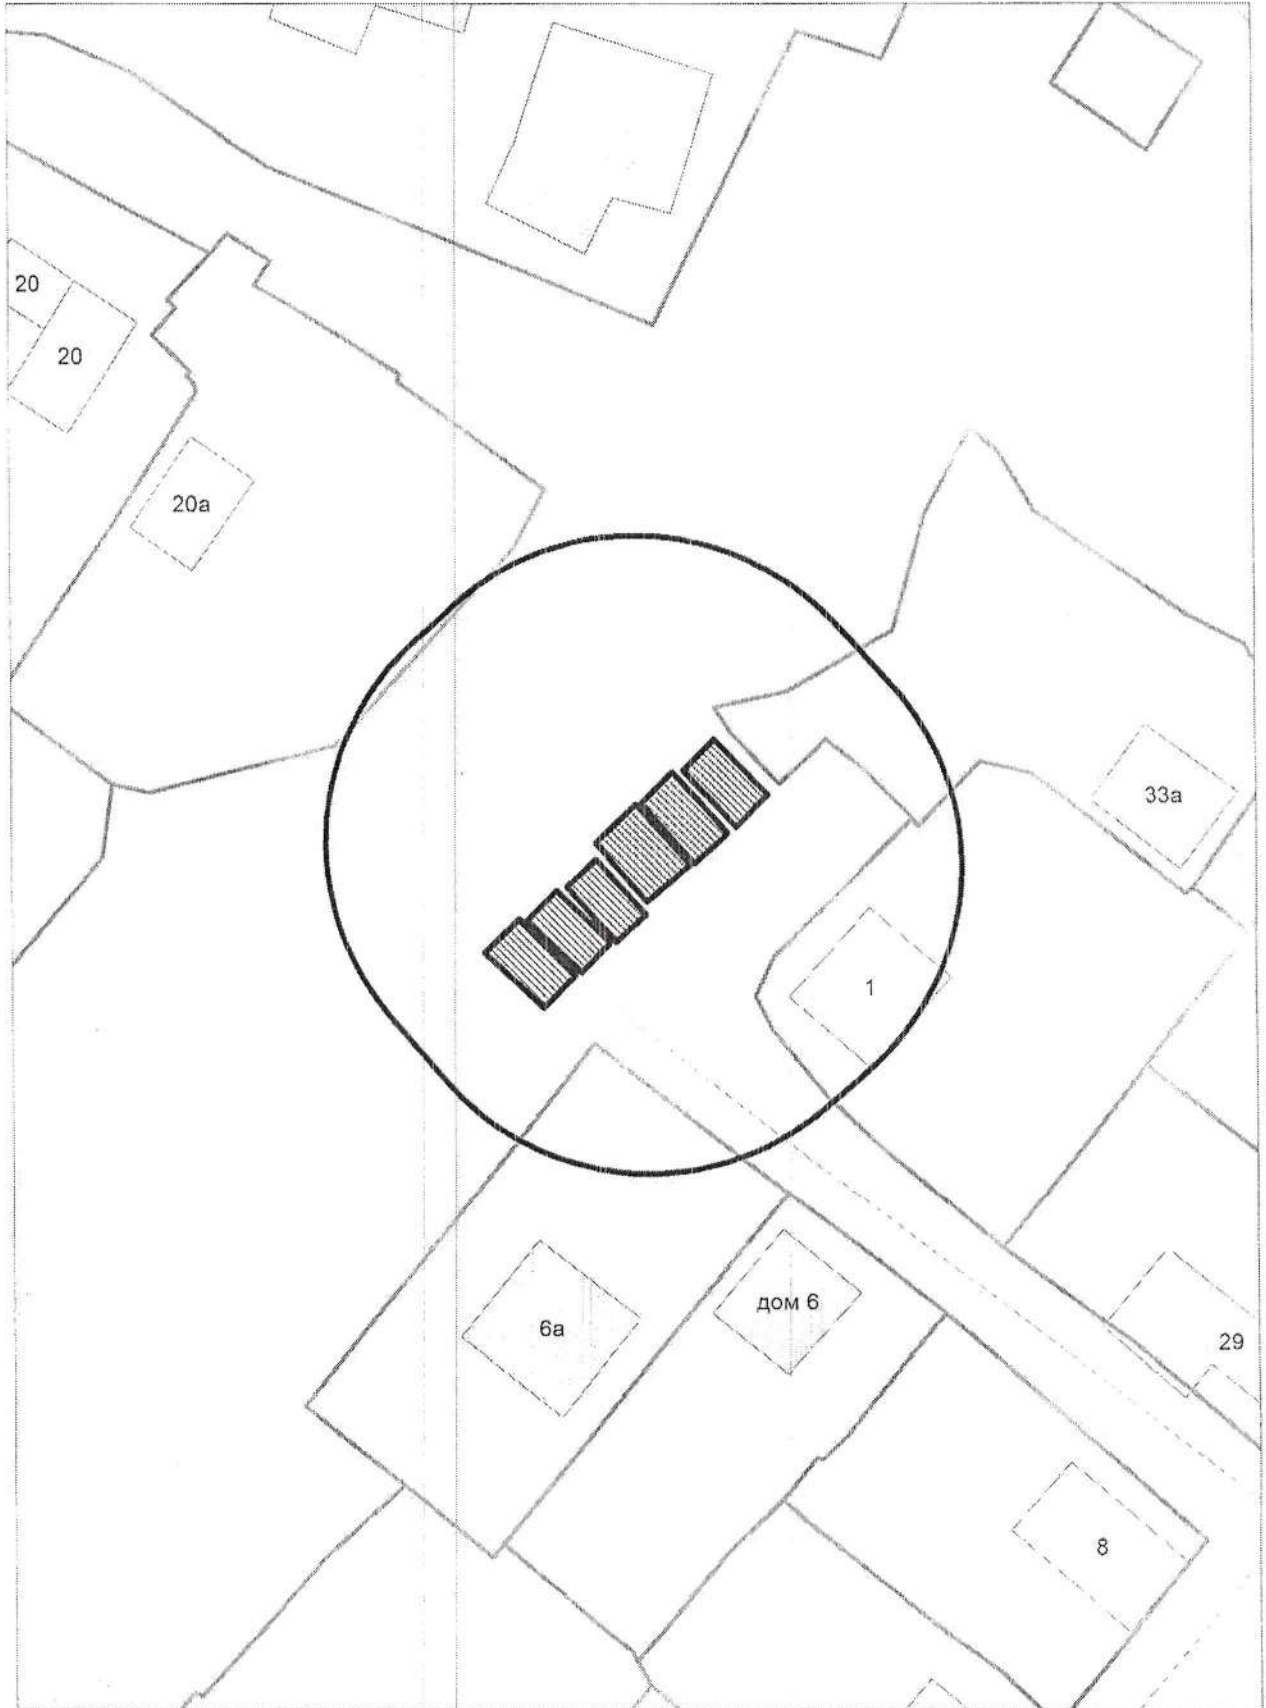


**Карта - схема**  
с адресным ориентиром: ул. Есенина, (12)  
на топографическом плане М 1:500

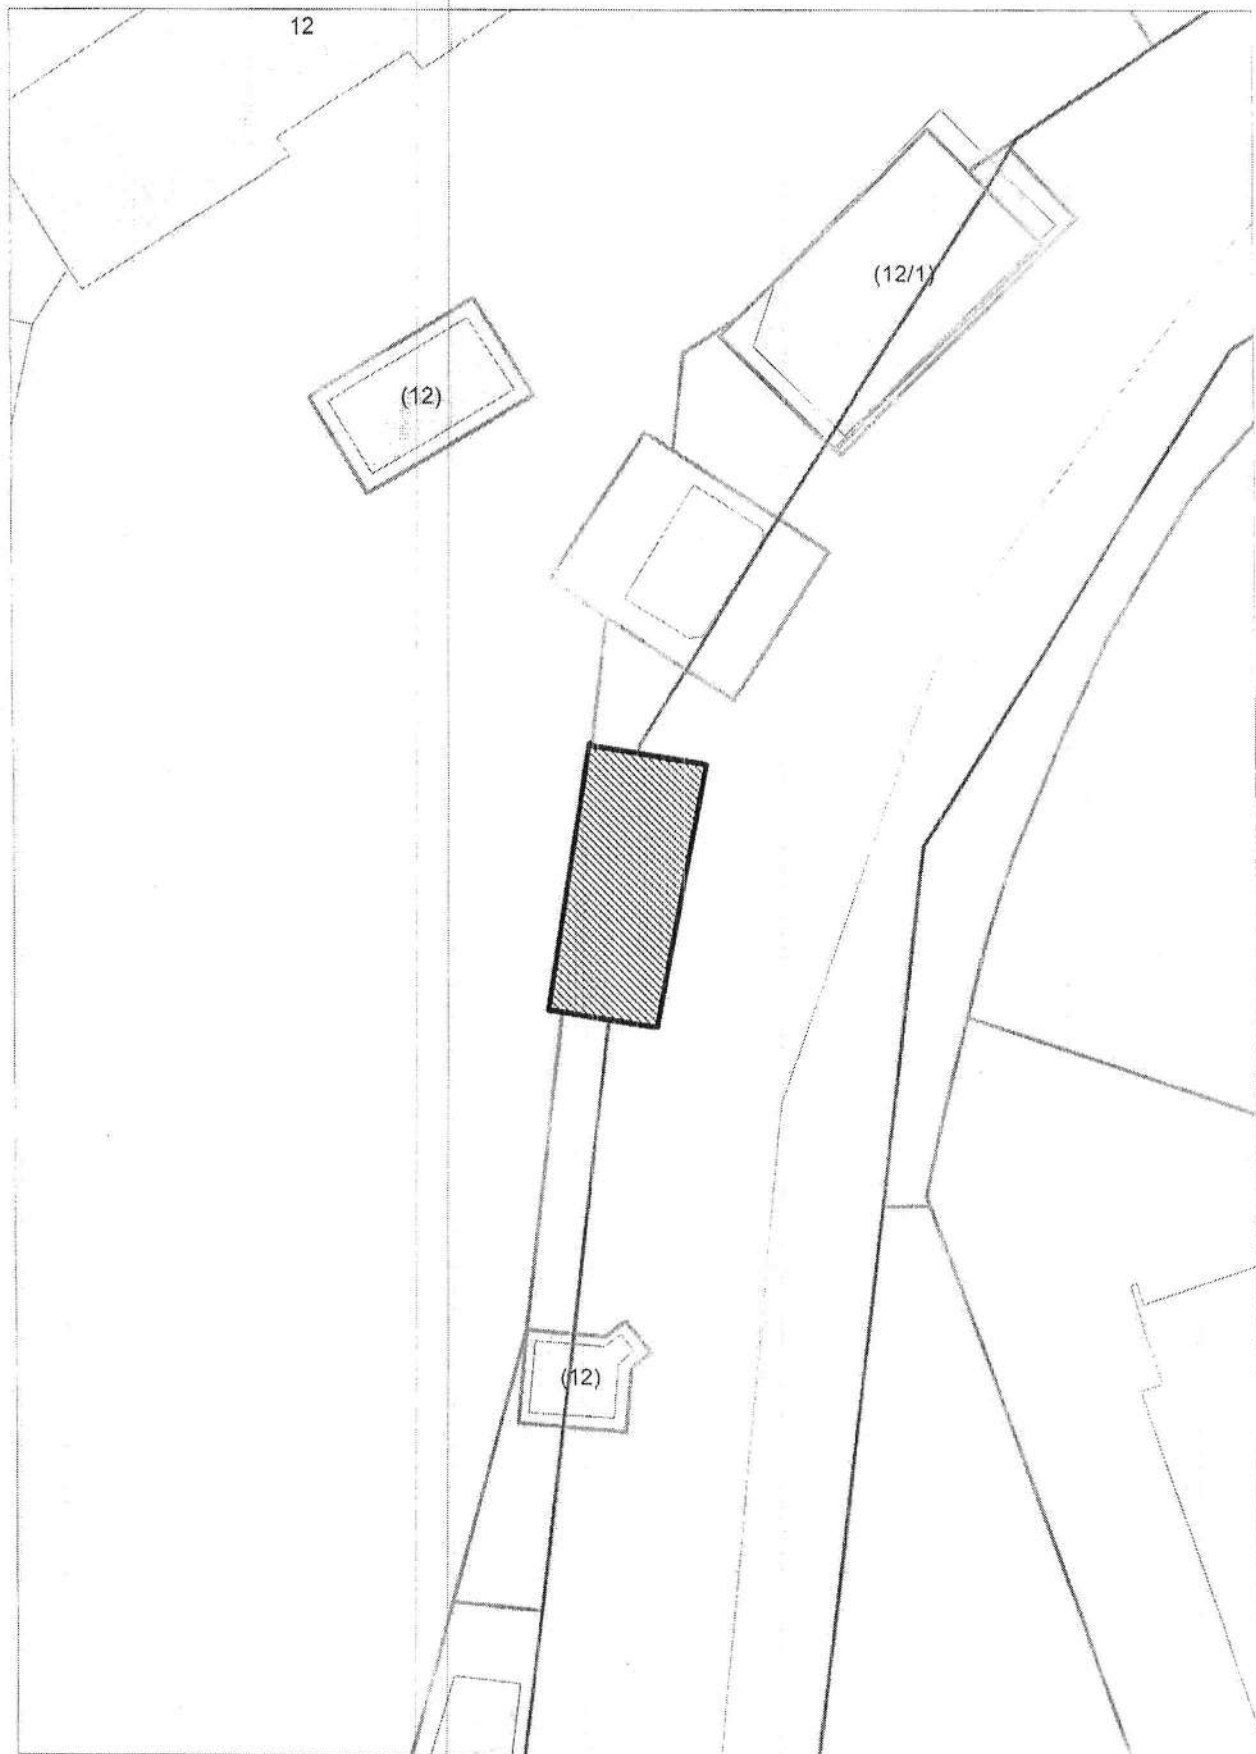

# Карта - схема


с адресным ориентиром: ул. Королева, (40 к.55)

на топографическом плане М 1:500

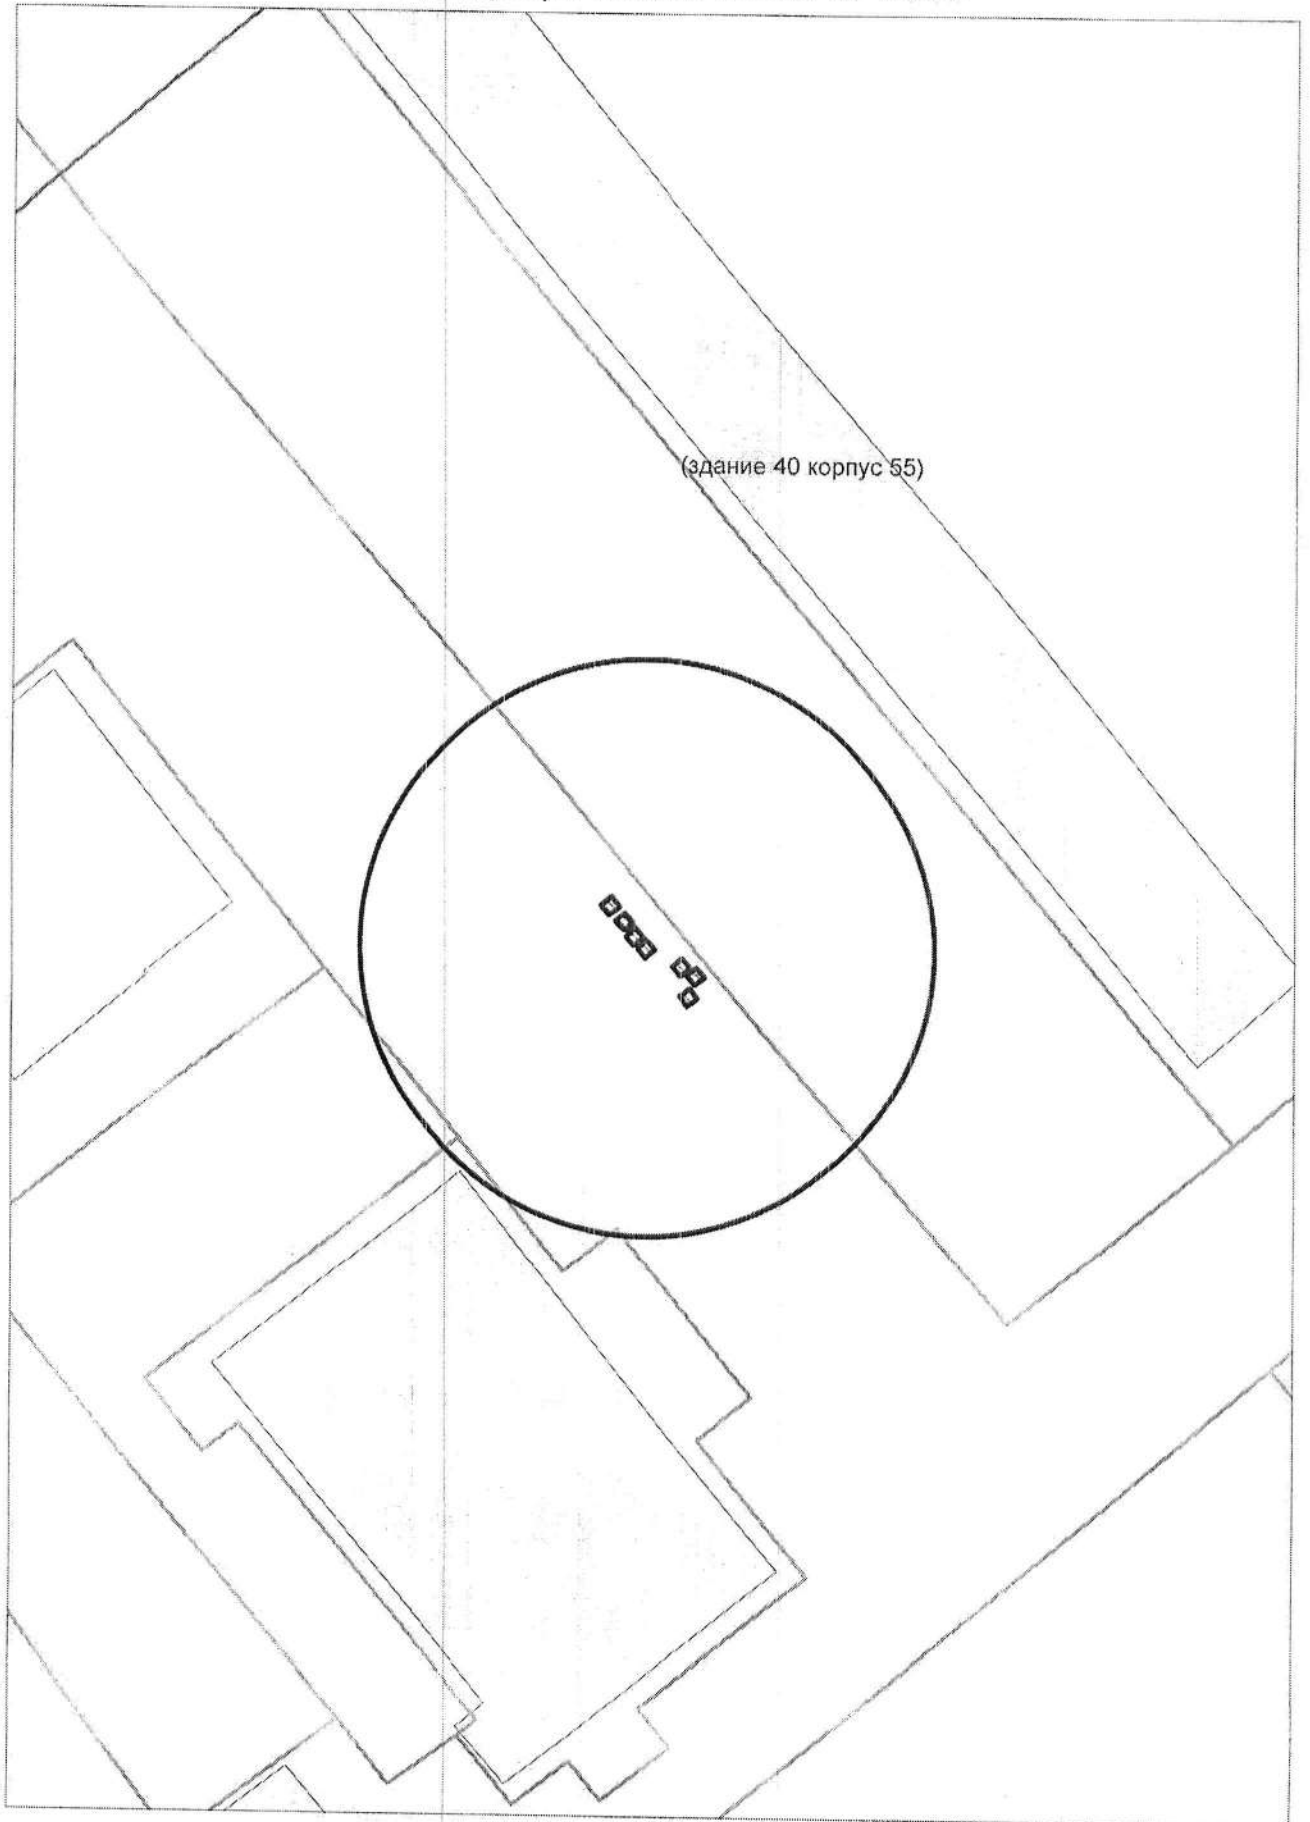



КАРТА-СХЕМА территории  
по адресному ориентиру: г. Новосибирск, ул. Менделеева, 20  
на топографическом плане М 1:500

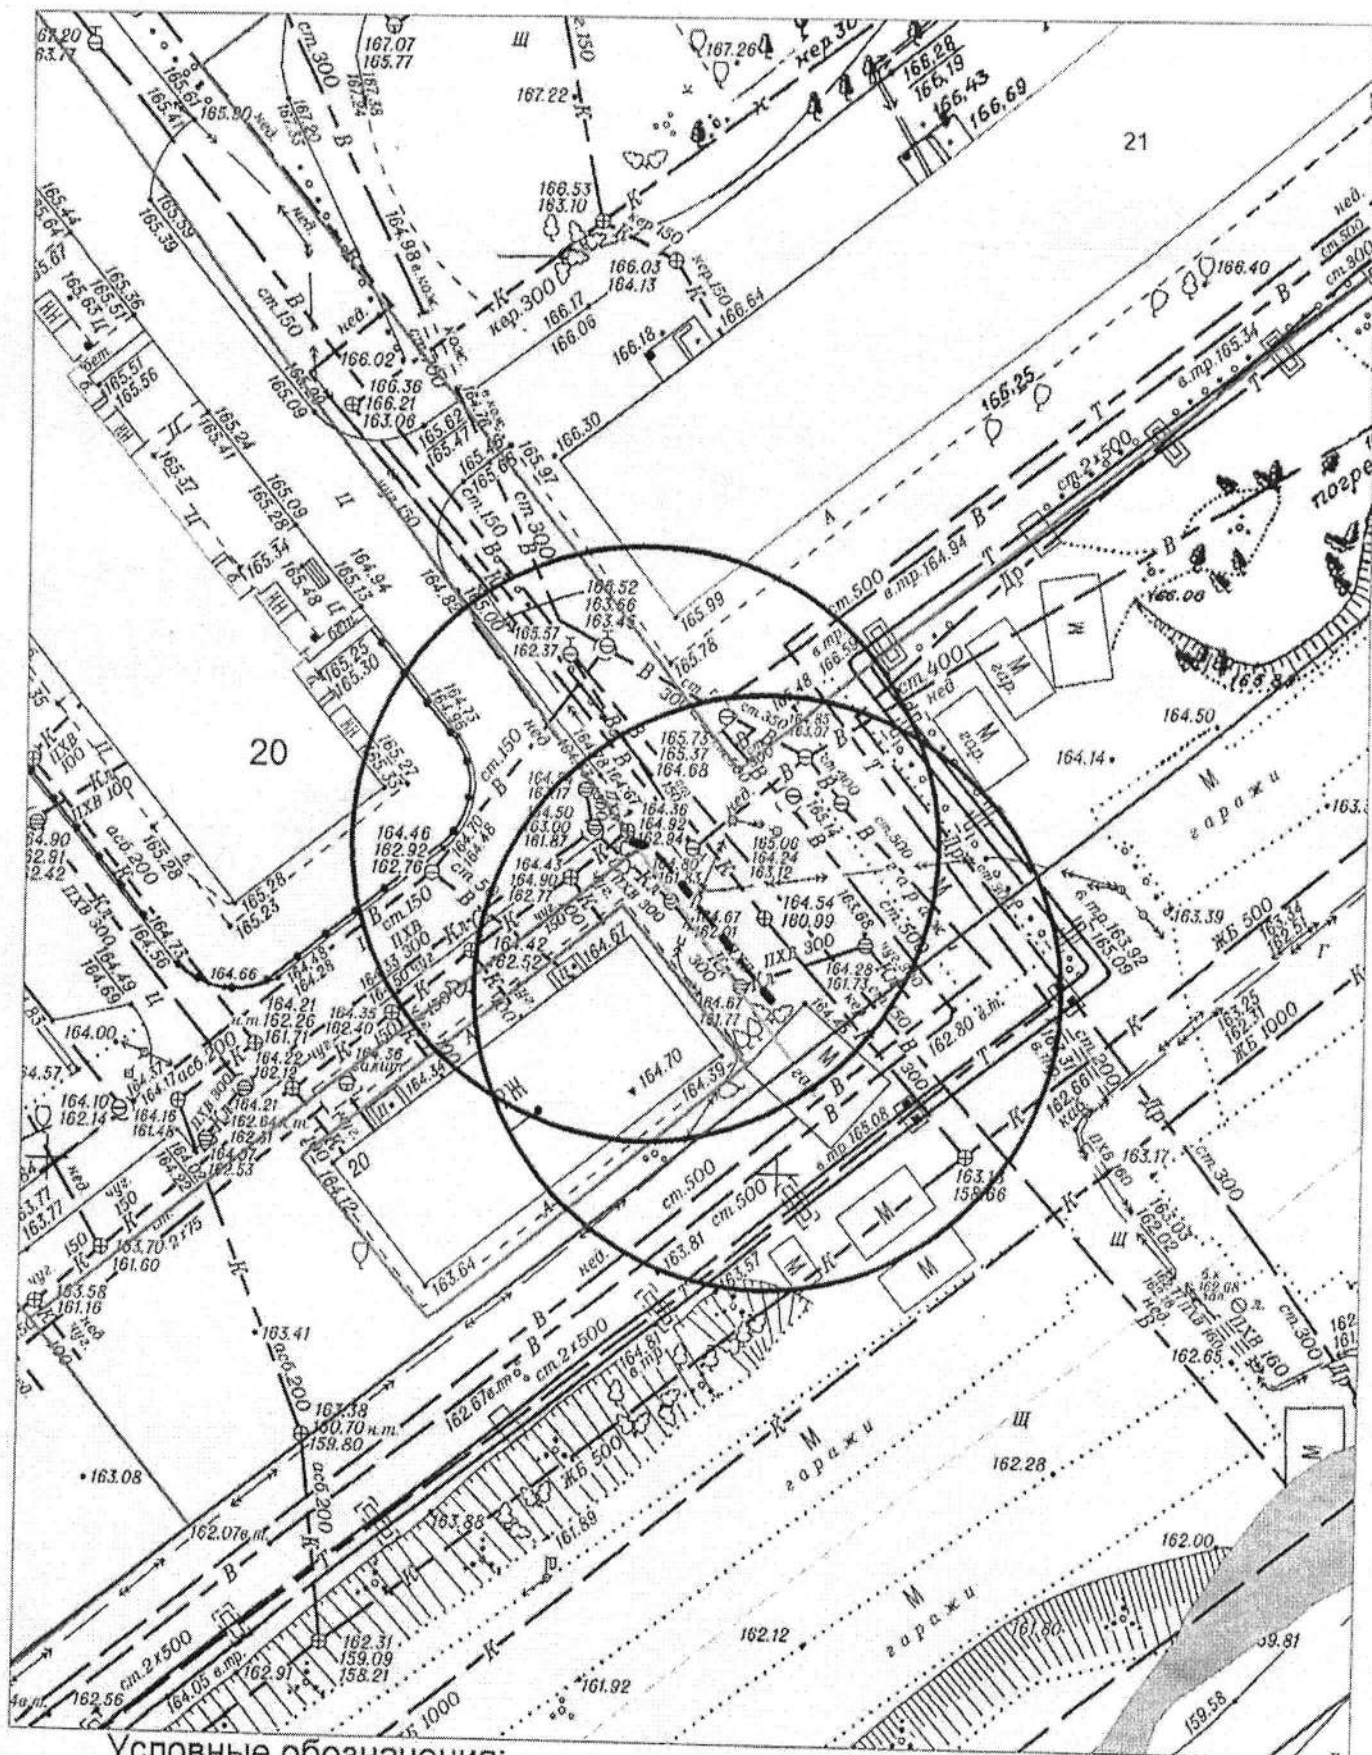


Условные обозначения:

- тросовое ограждение




Карта – схема территории №  
по адресному ориентиру: ул. Виктора Уса, (7/1).  
на топографическом плане М 1:500

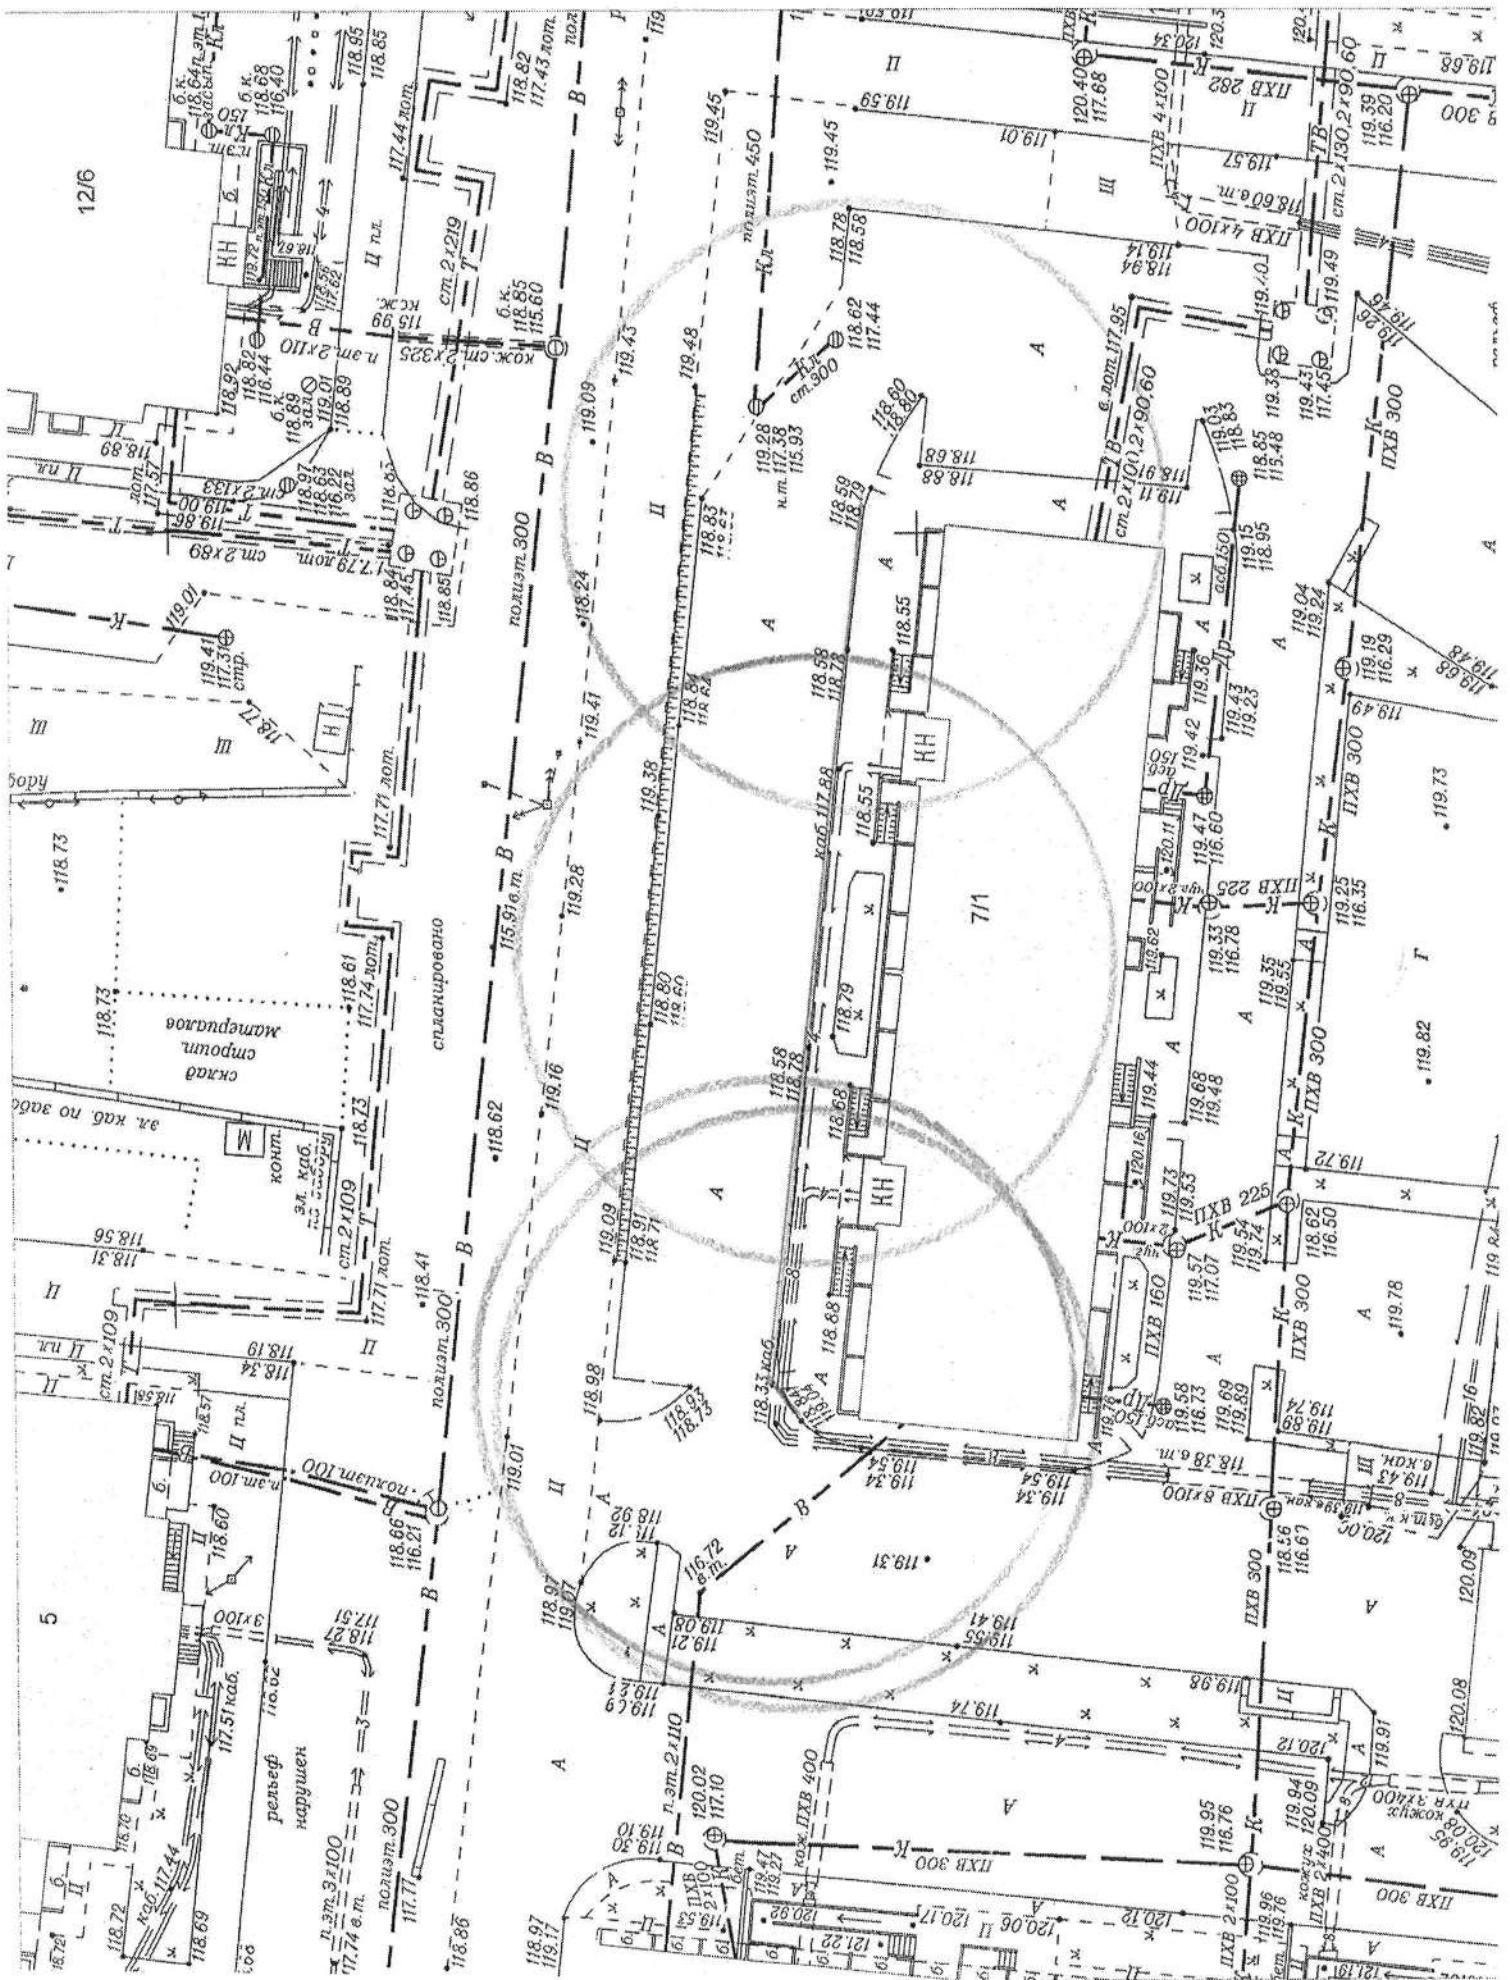

# Карта – схема территории №

по адресному ориентиру: ул. Петухова, (120)

на топографическом плане М 1:500

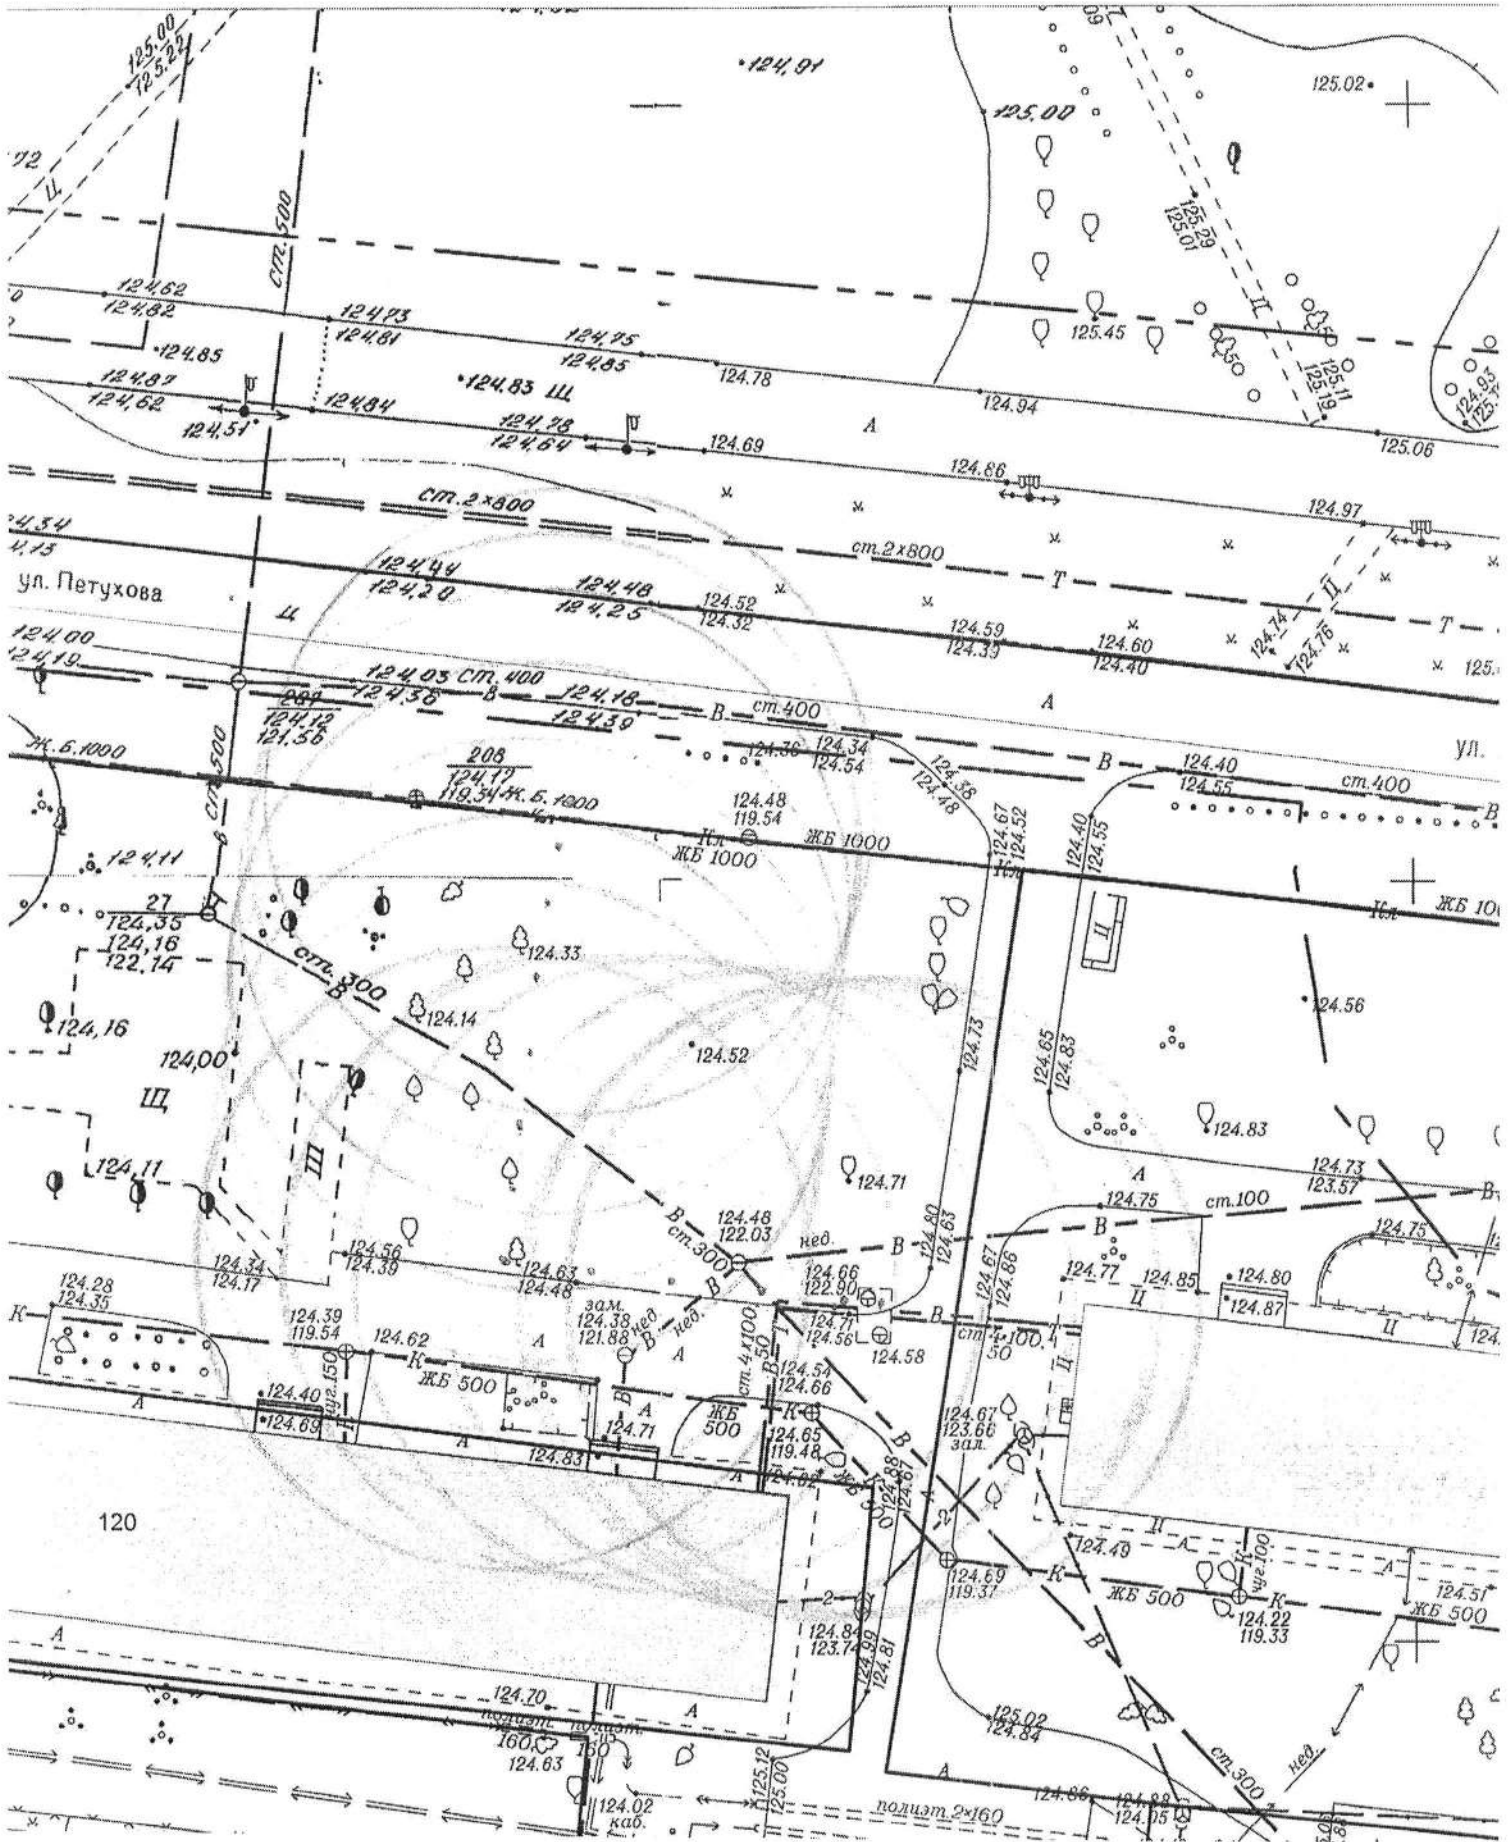




# Карта – схема территории №

по адресному ориентиру: пер. 18-й Бронный, (31)


на топографическом плане М 1:500

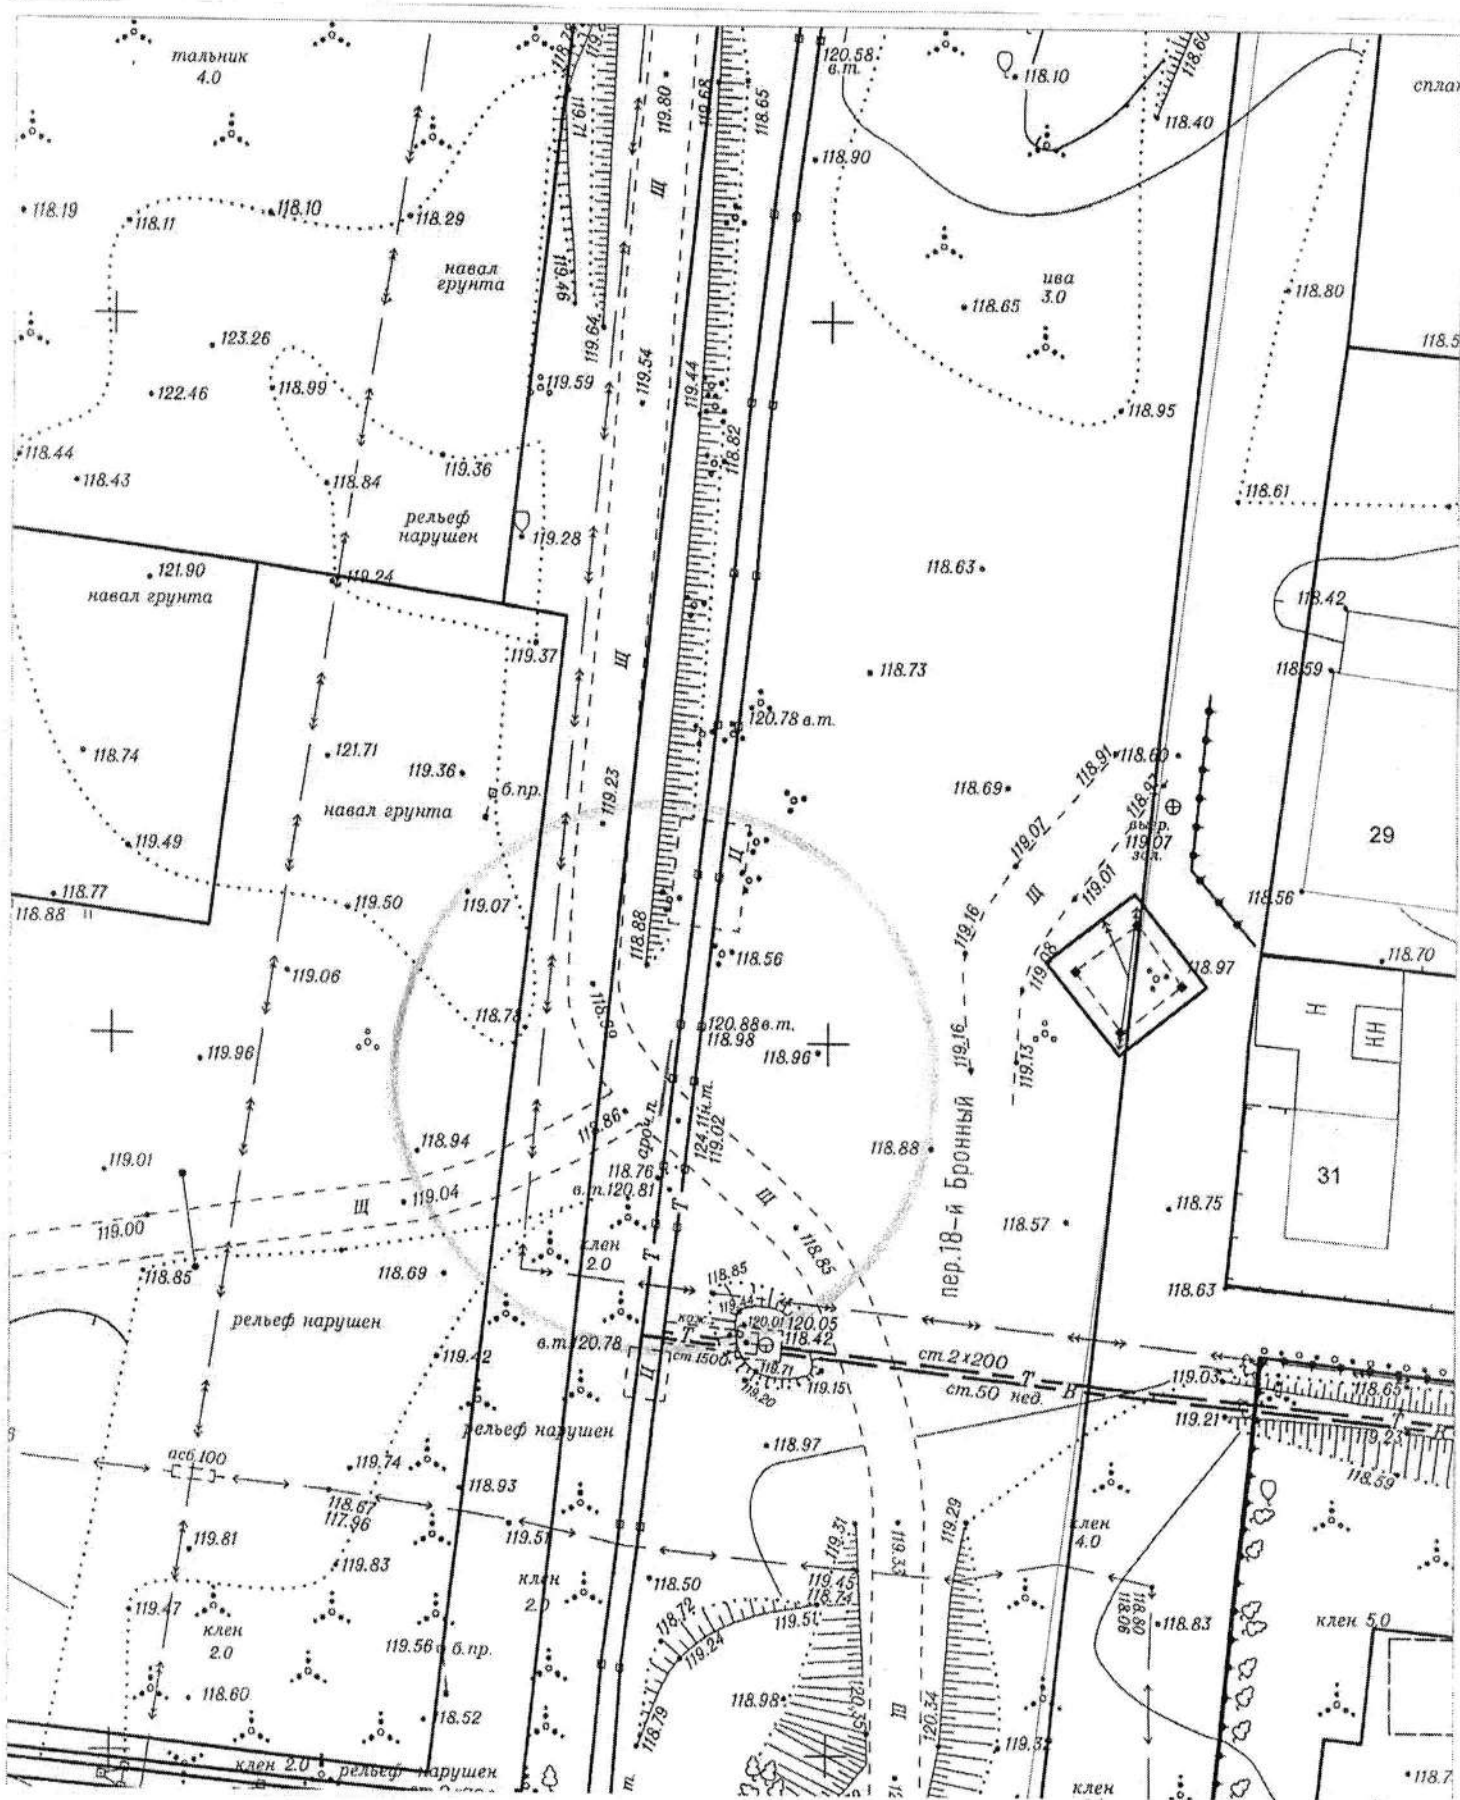

# Карта – схема территории №


по адресному ориентиру: пер. 18-й Бронный, (31)

на топографическом плане М 1:500

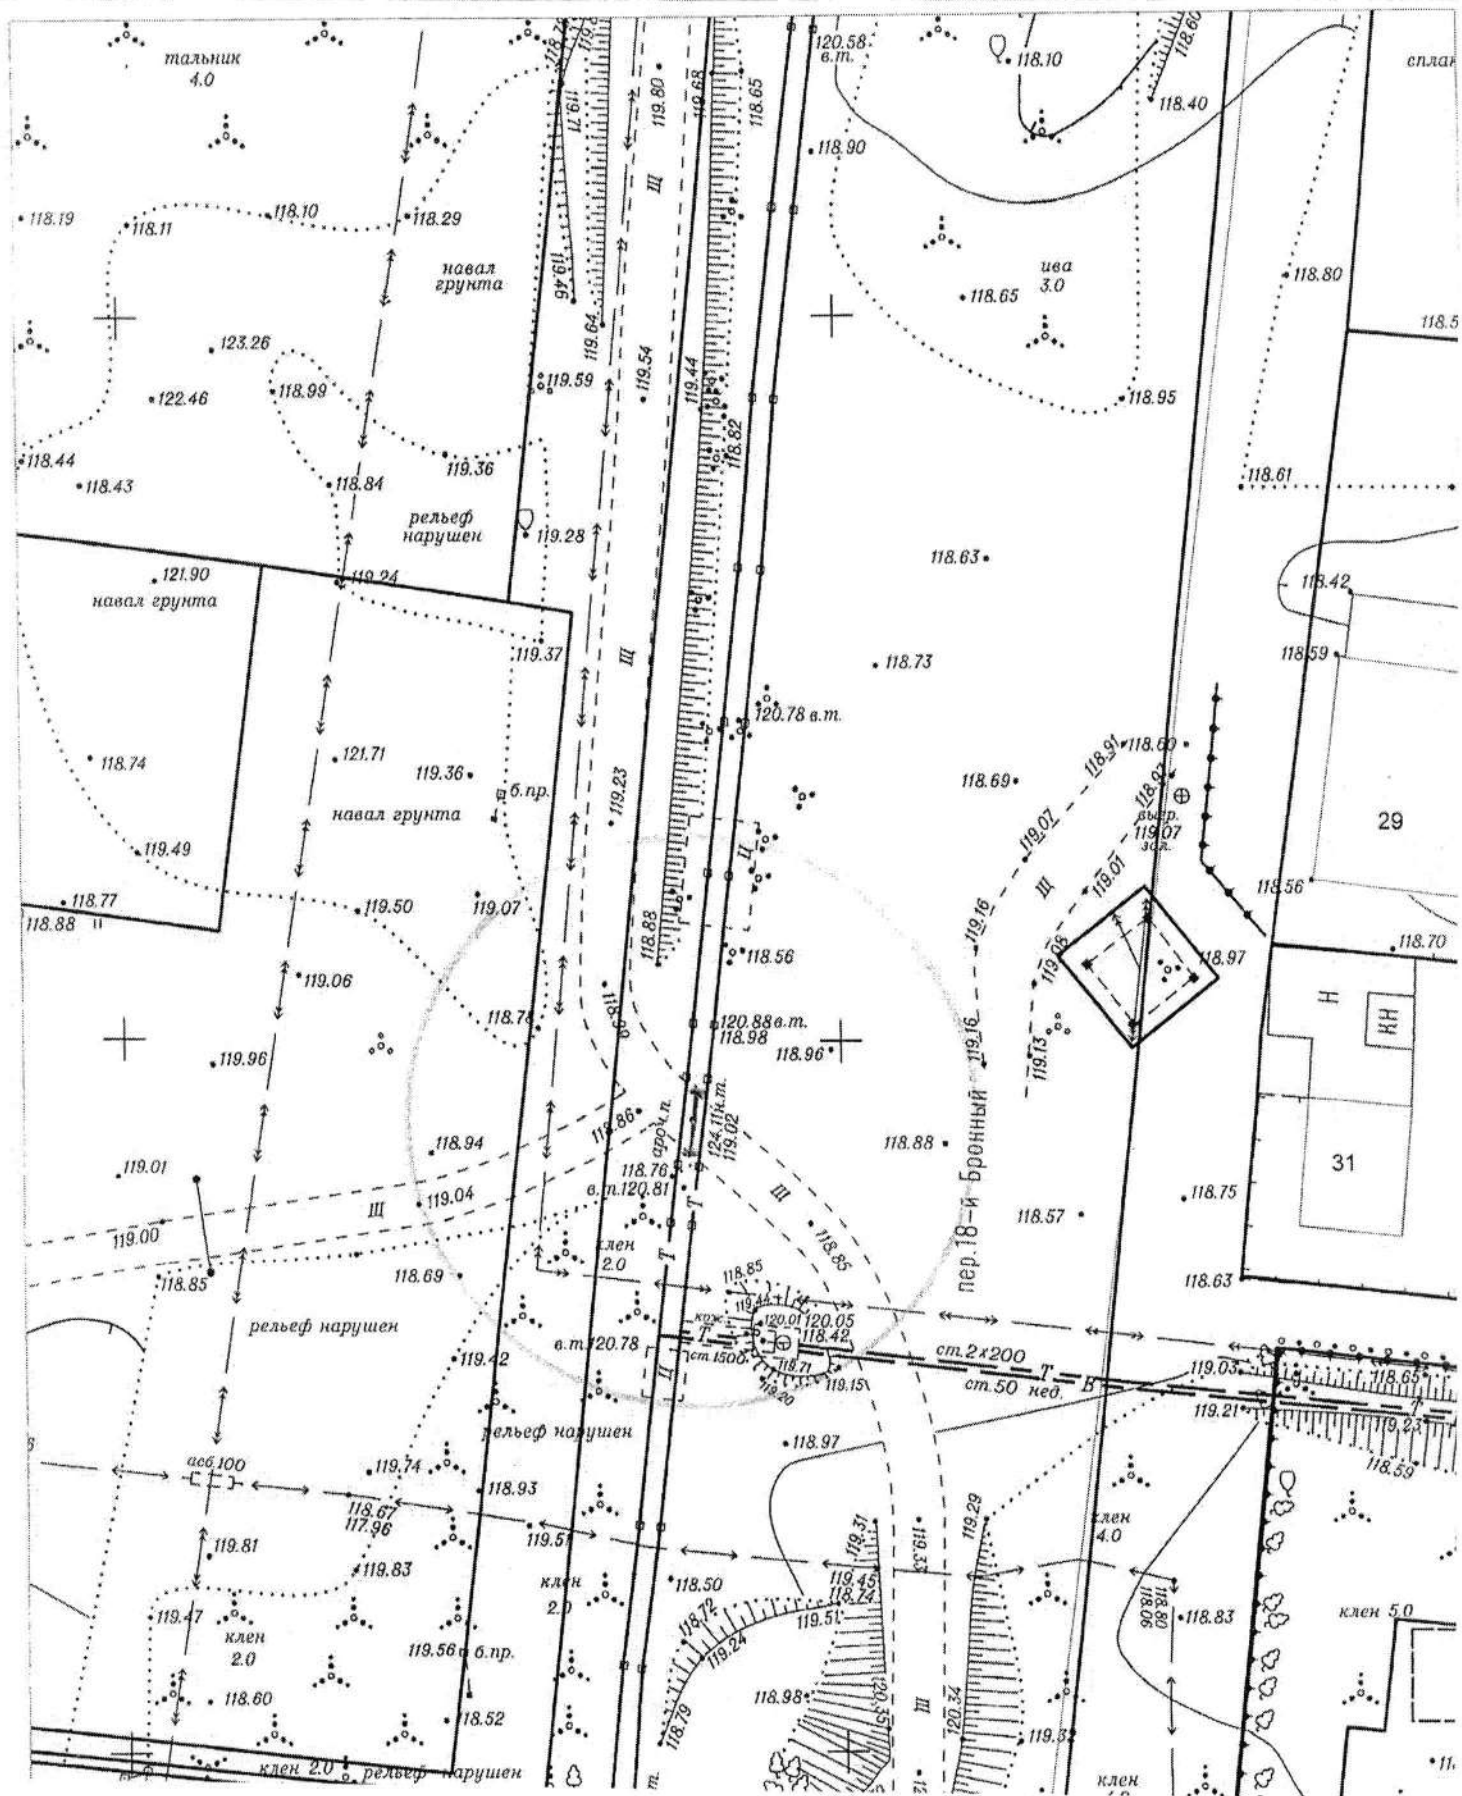

# Карта-схема территории


по адресному ориентиру: ул. Широкая, 139  
на топографическом плане М 1:500

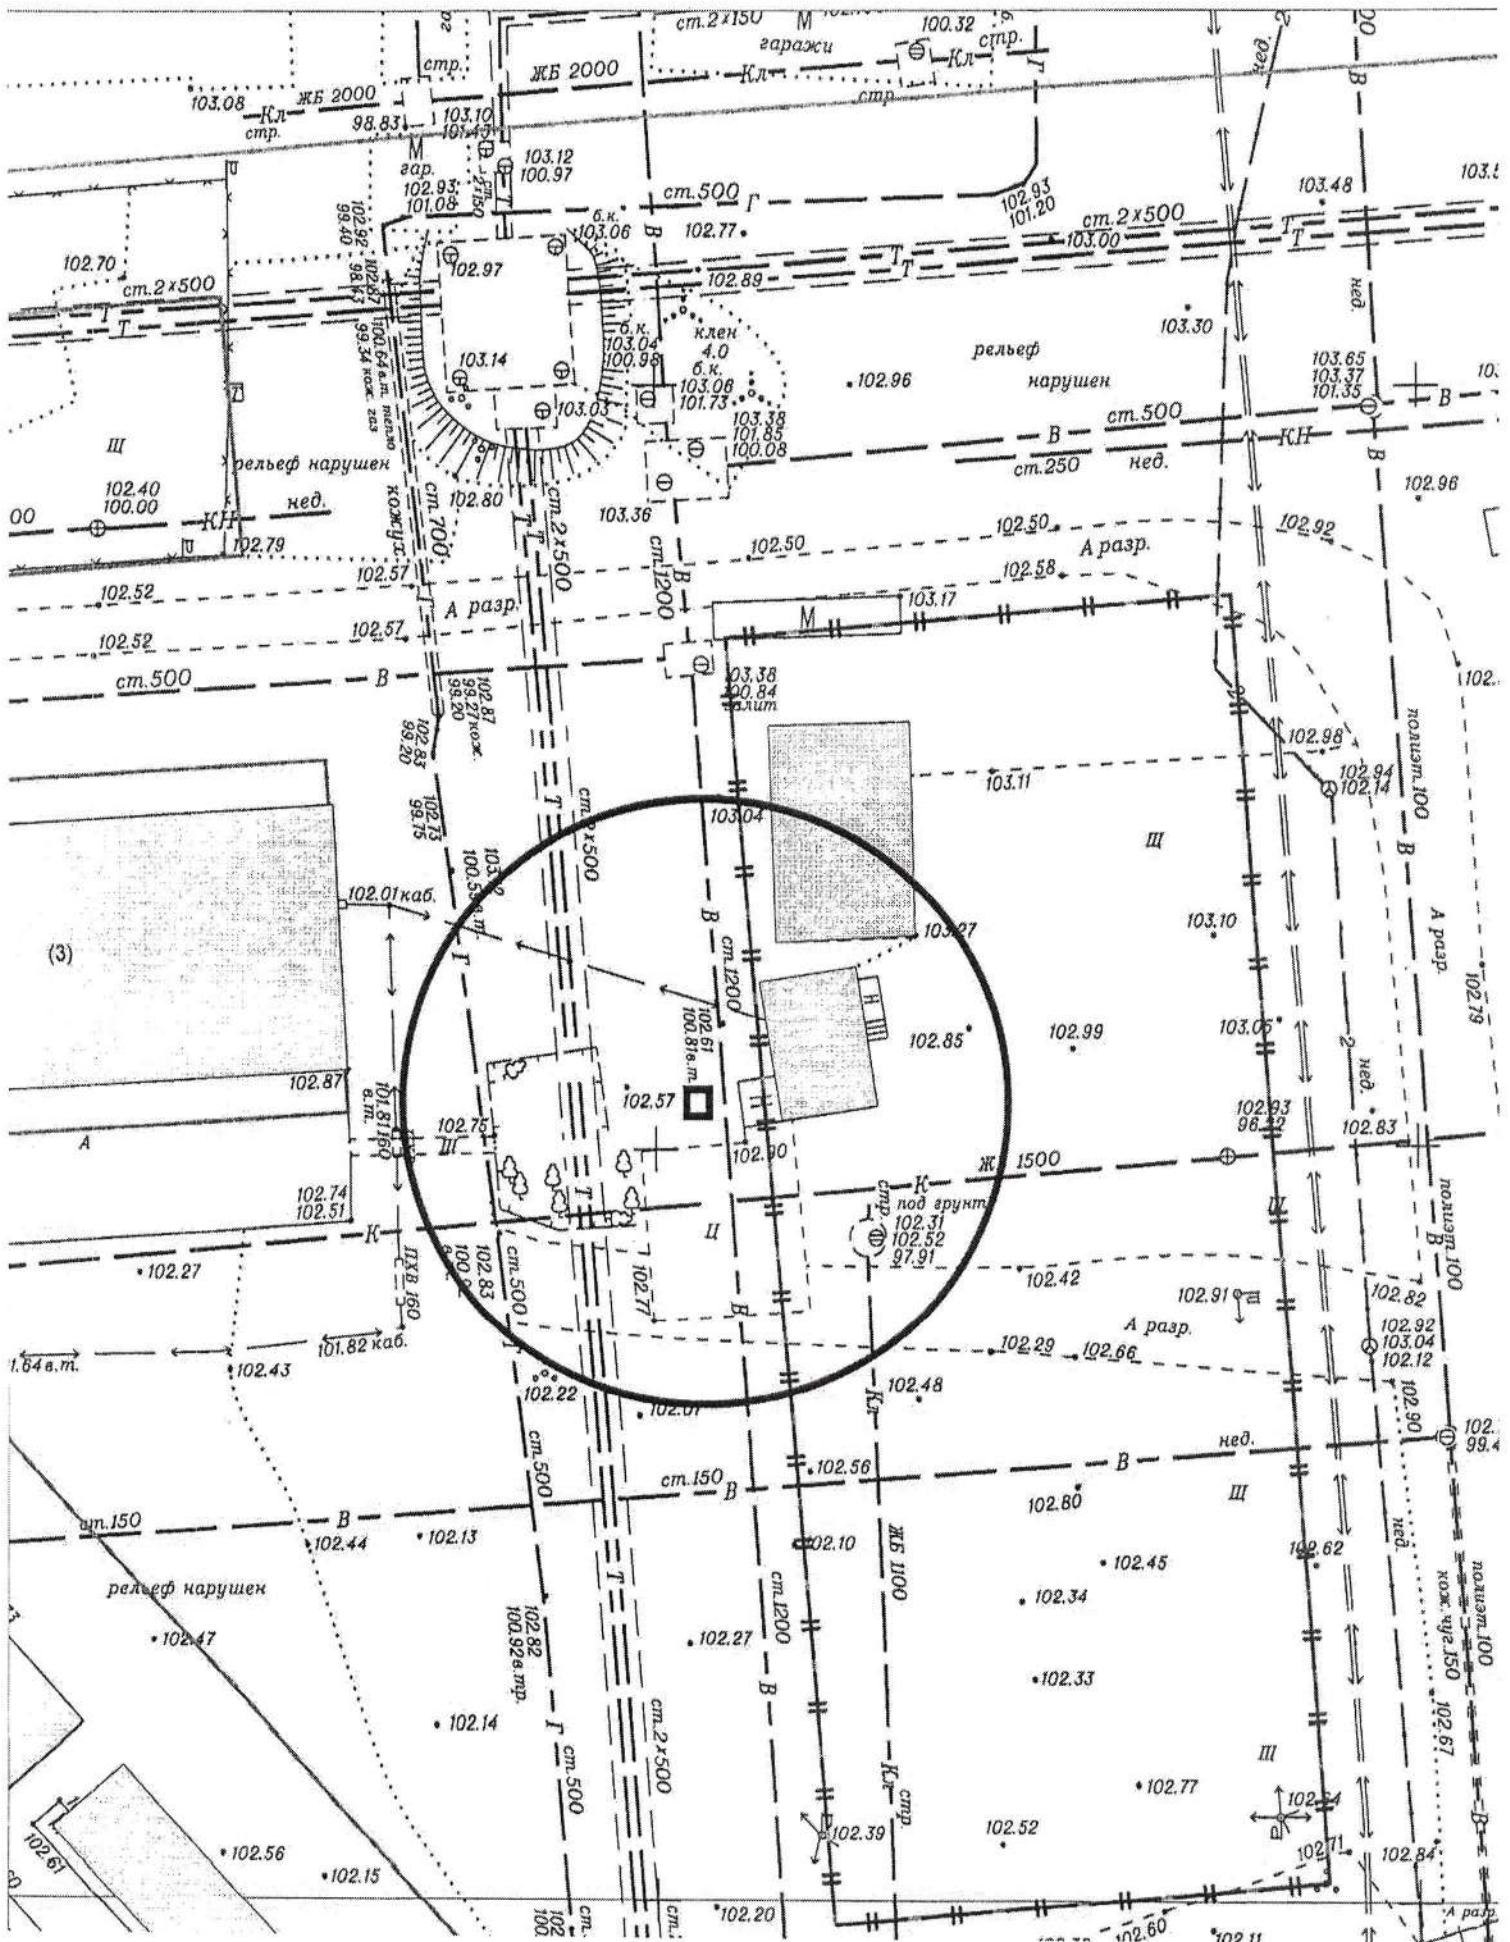






Карта-схема территории  
размещения нестационарного объекта по ул. Черепановская, (2)  
на топографическом плане  
М 1:500

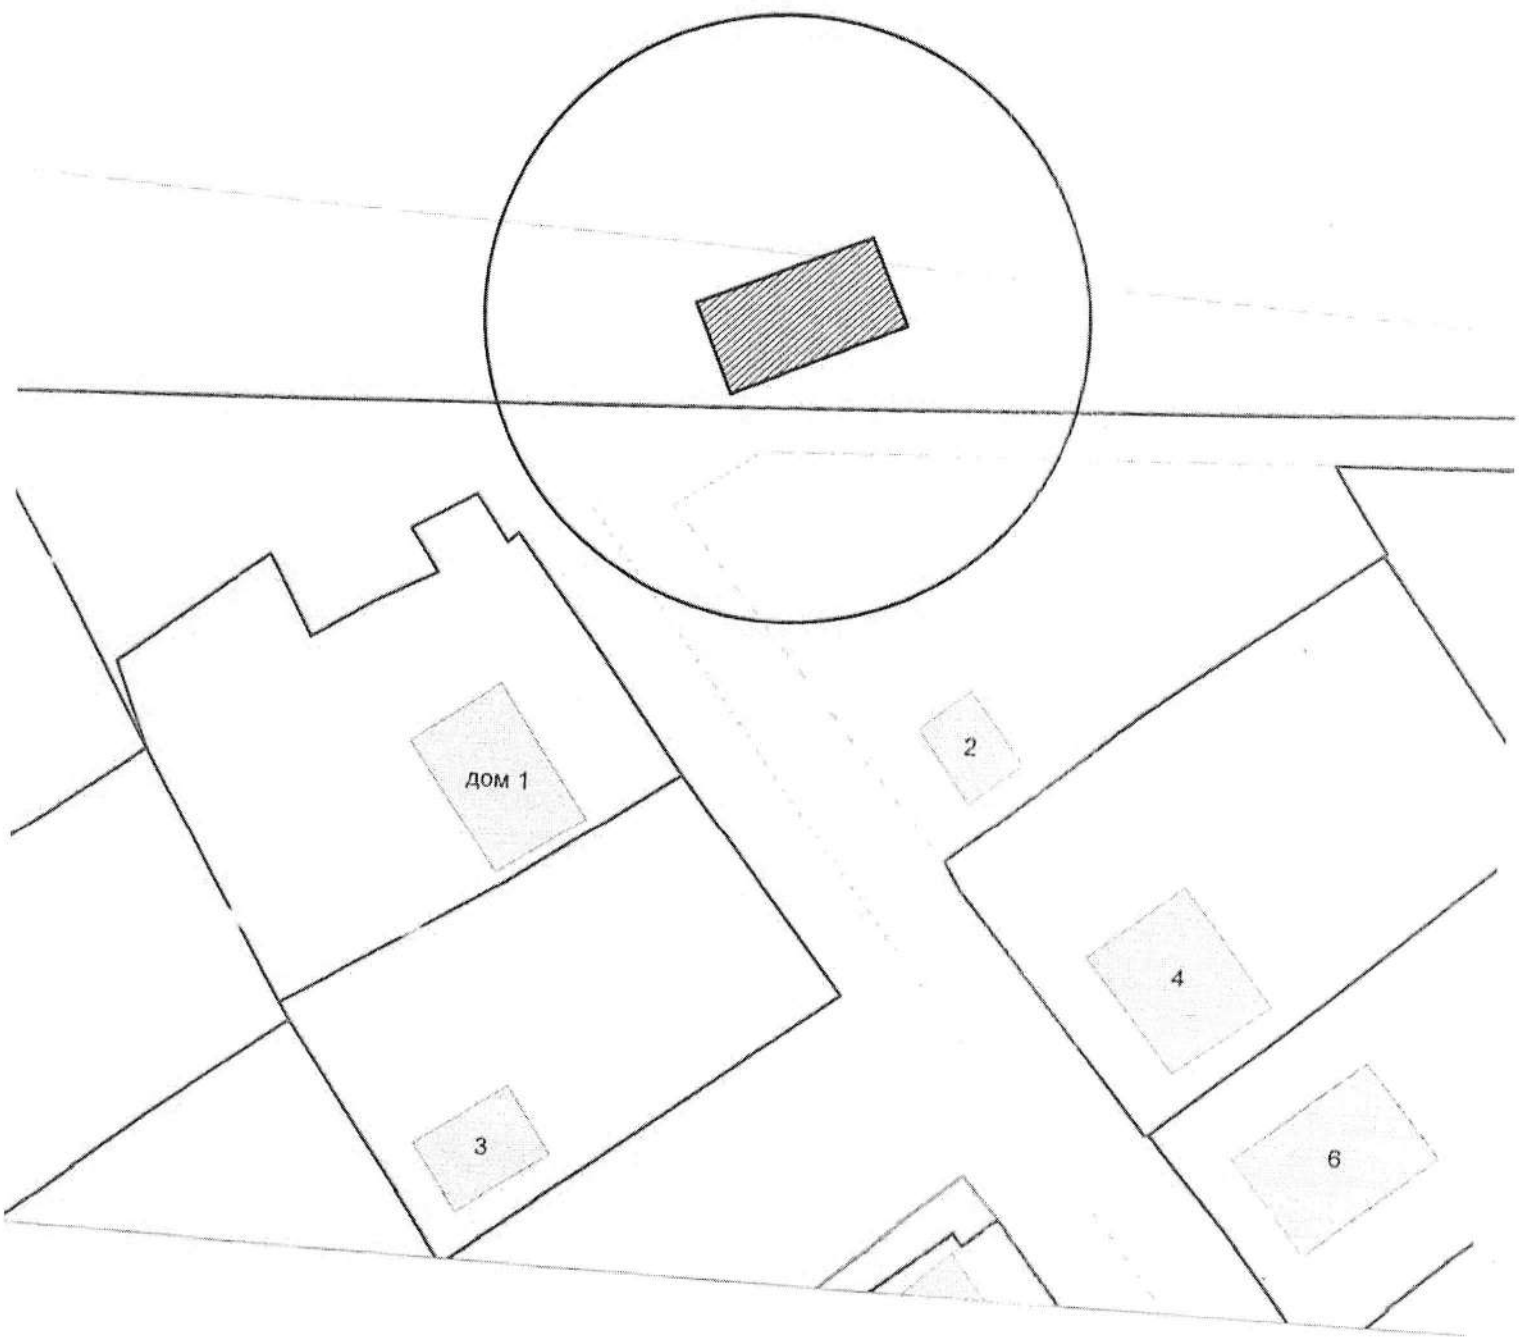

**Карта-схема с адресным ориентиром: ул. Сухарная, (68к1)  
на топографическом плане 1:700**

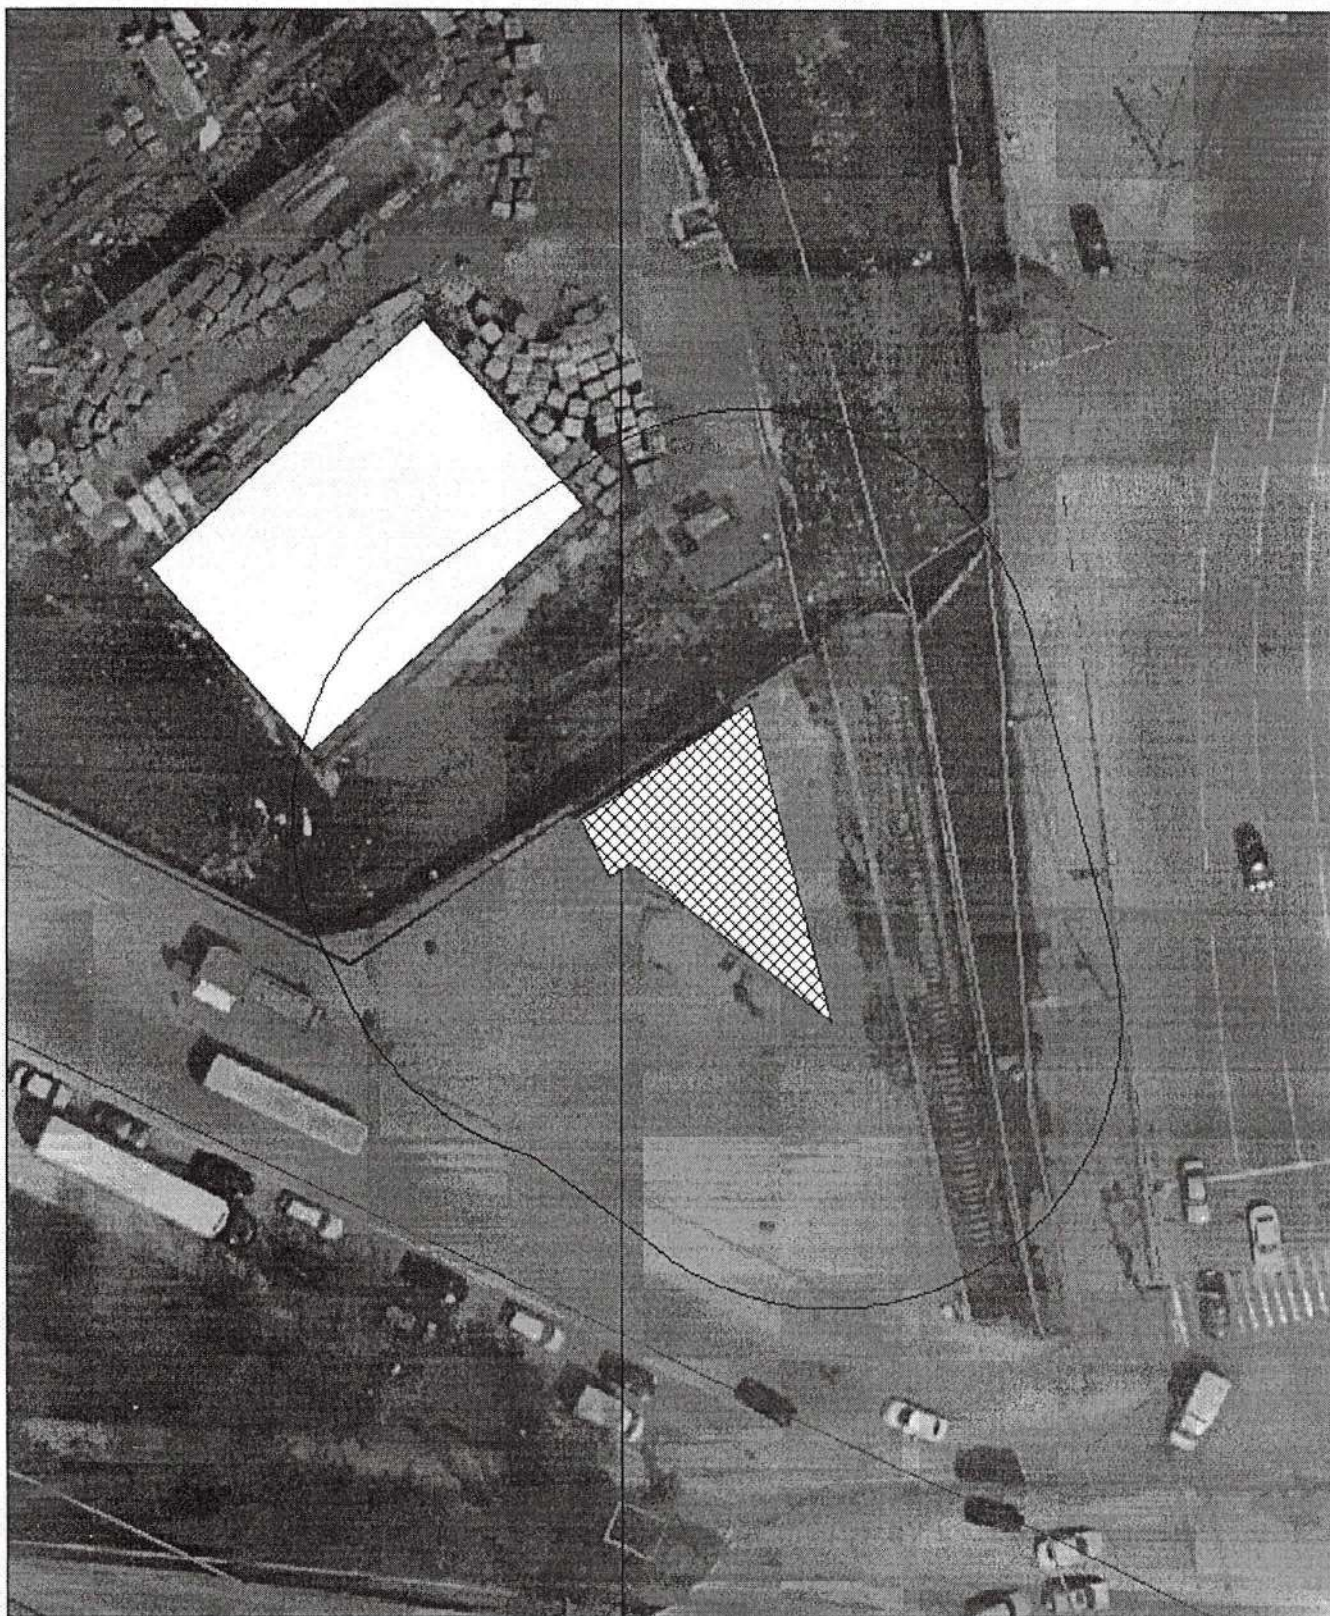

**Карта-схема с адресным ориентиром: ул. Жуковского, (97Ак1)  
на топографическом плане 1:700**

