

Информация о последствиях самовольного размещения на указанной территории
нестационарных объектов в соответствии с решением комиссии по вопросам демонтажа
самовольных нестационарных объектов на территории города Новосибирска
от № 148 от 25.03.2026

В случае если самовольный нестационарный объект не демонтирован его собственником (владельцем) в добровольном порядке либо перемещен в пределах территории планируемого демонтажа и (или) внешний вид его, в том числе размер, изменен, администрация района:


в течение 12 дней со дня истечения срока, предусмотренного абзацами третьим, четвертым пункта 6.7 Положения, обеспечивает его демонтаж (при размещении самовольного нестационарного объекта, являющегося гаражом);

в течение 2 дней со дня истечения срока, предусмотренного абзацами третьим, четвертым пункта 6.7 Положения, информирует об этом департамент информационной политики мэрии города Новосибирска и направляет ему решение о демонтаже нестационарного объекта с прилагаемыми к нему материалами (при размещении самовольного нестационарного объекта, не являющегося гаражом).


Департамент информационной политики мэрии города Новосибирска не позднее 10 дней со дня регистрации информации, предусмотренной абзацем третьим настоящего пункта, обеспечивает демонтаж нестационарного объекта.

В случае выявления в течение года со дня опубликования карты-схемы территории в сетевом издании повторного размещения самовольного нестационарного объекта в пределах территории в радиусе 20 м от ранее демонтированного нестационарного объекта, указанной в карте-схеме территории, составляется акт о выявлении самовольного нестационарного объекта в порядке, предусмотренном пунктом 6.5 Положения. На основании такого акта о выявлении самовольного нестационарного объекта осуществляется повторный демонтаж самовольного нестационарного объекта в соответствии с пунктами 6.9 - 6.18 Положения без совершения действий, предусмотренных пунктами 6.6 - 6.8 Положения.


Карта - схема
с адресным ориентиром: проспект Дзержинского, (9)
на топографическом плане М 1:500

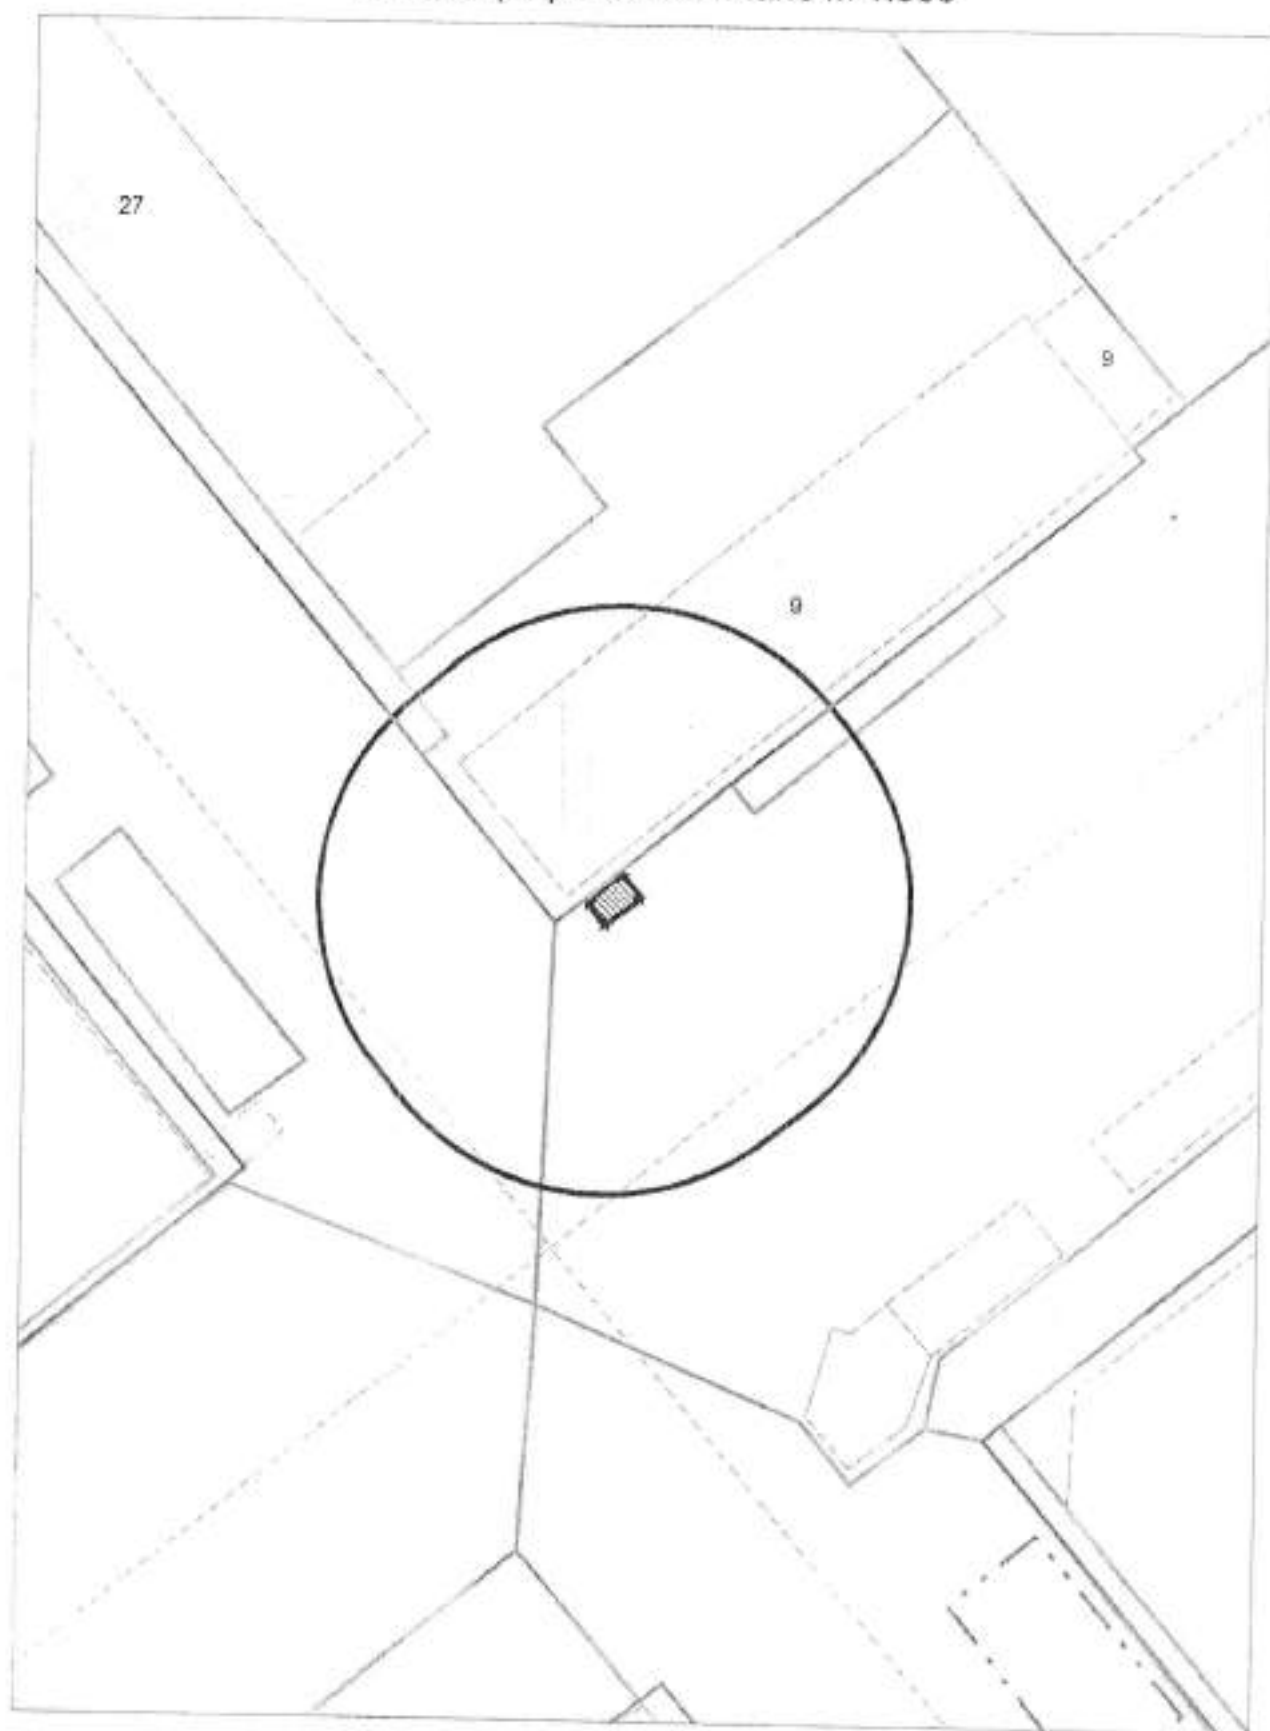


Карта - схема
с адресным ориентиром: ул. Авиастроителей, (14)
на топографическом плане М 1:500

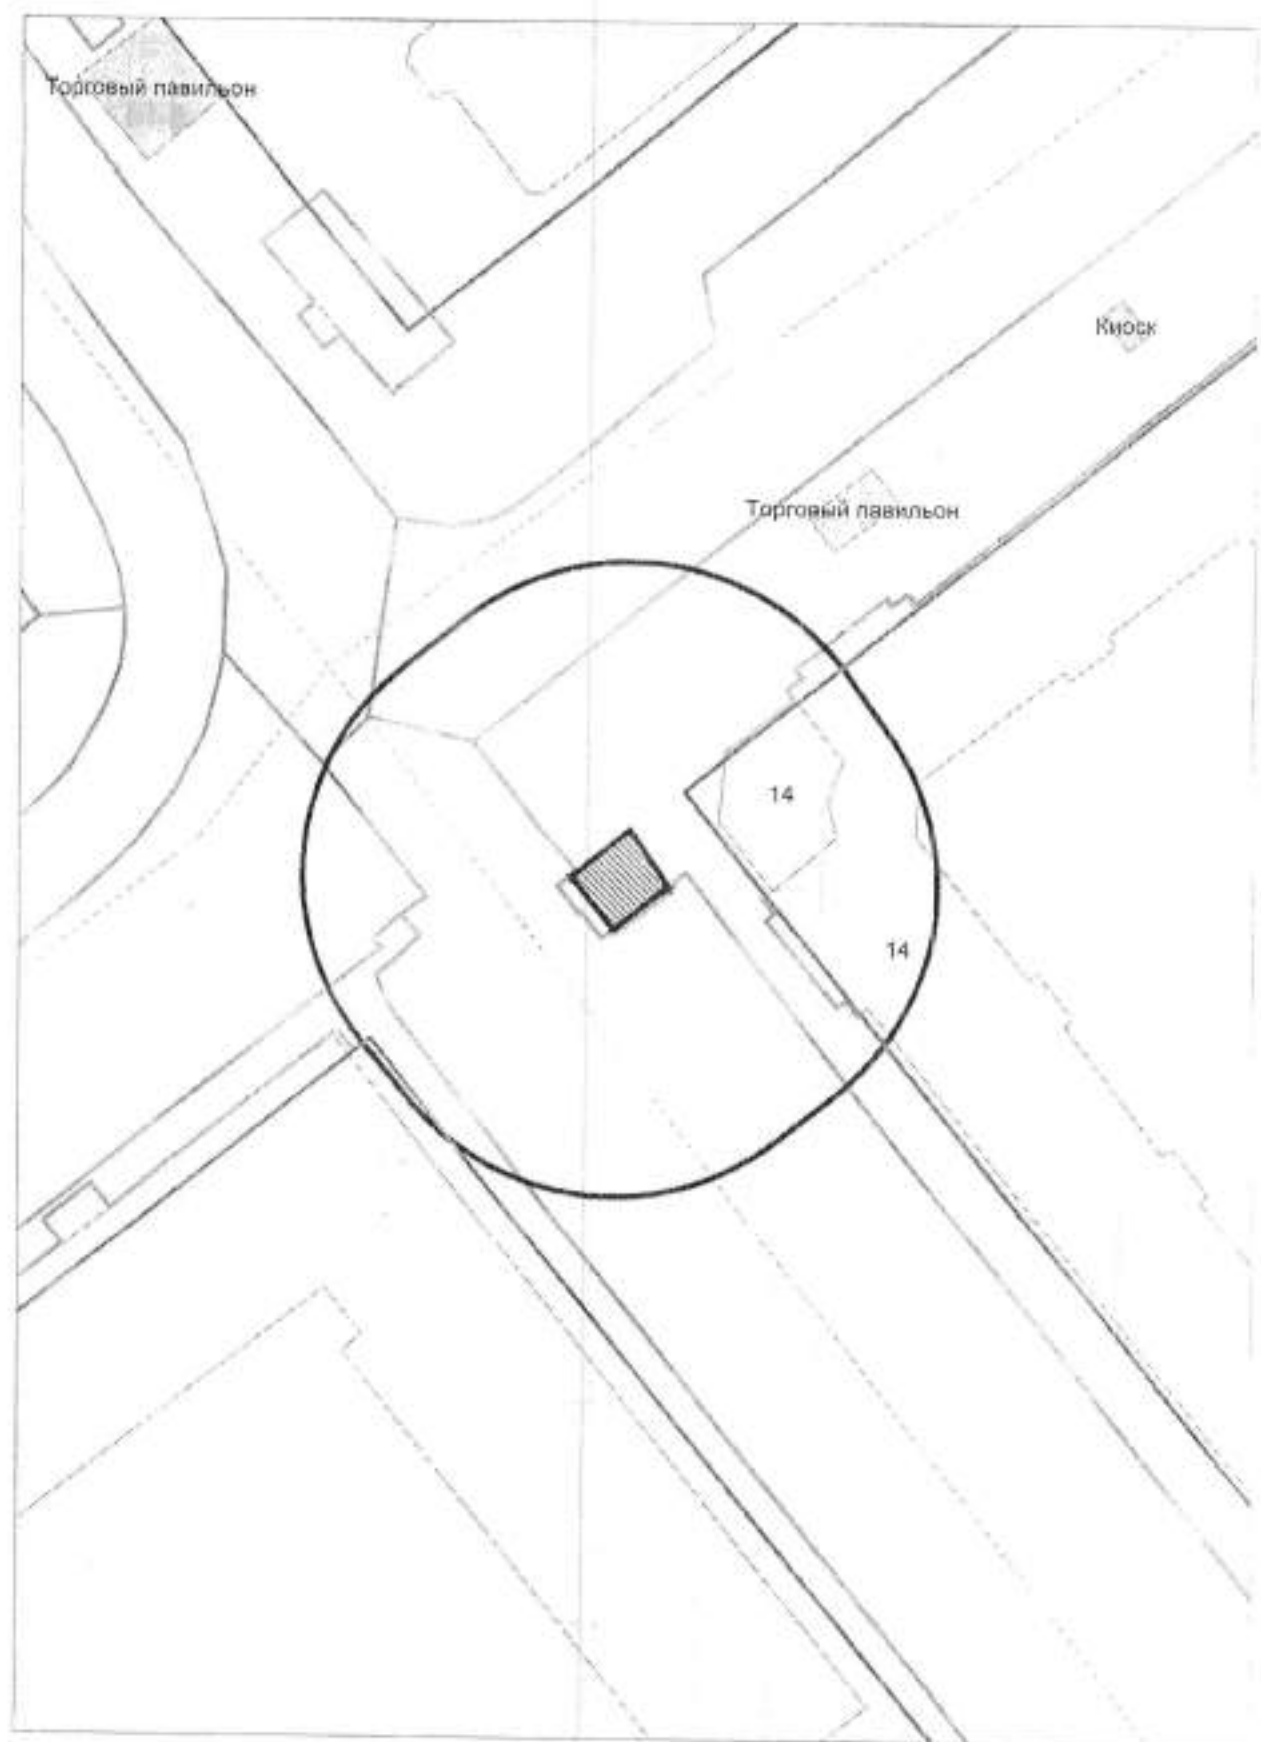


Карта - схема
с адресным ориентиром: ул. Адриена Лежена, (18)
на топографическом плане М 1:500

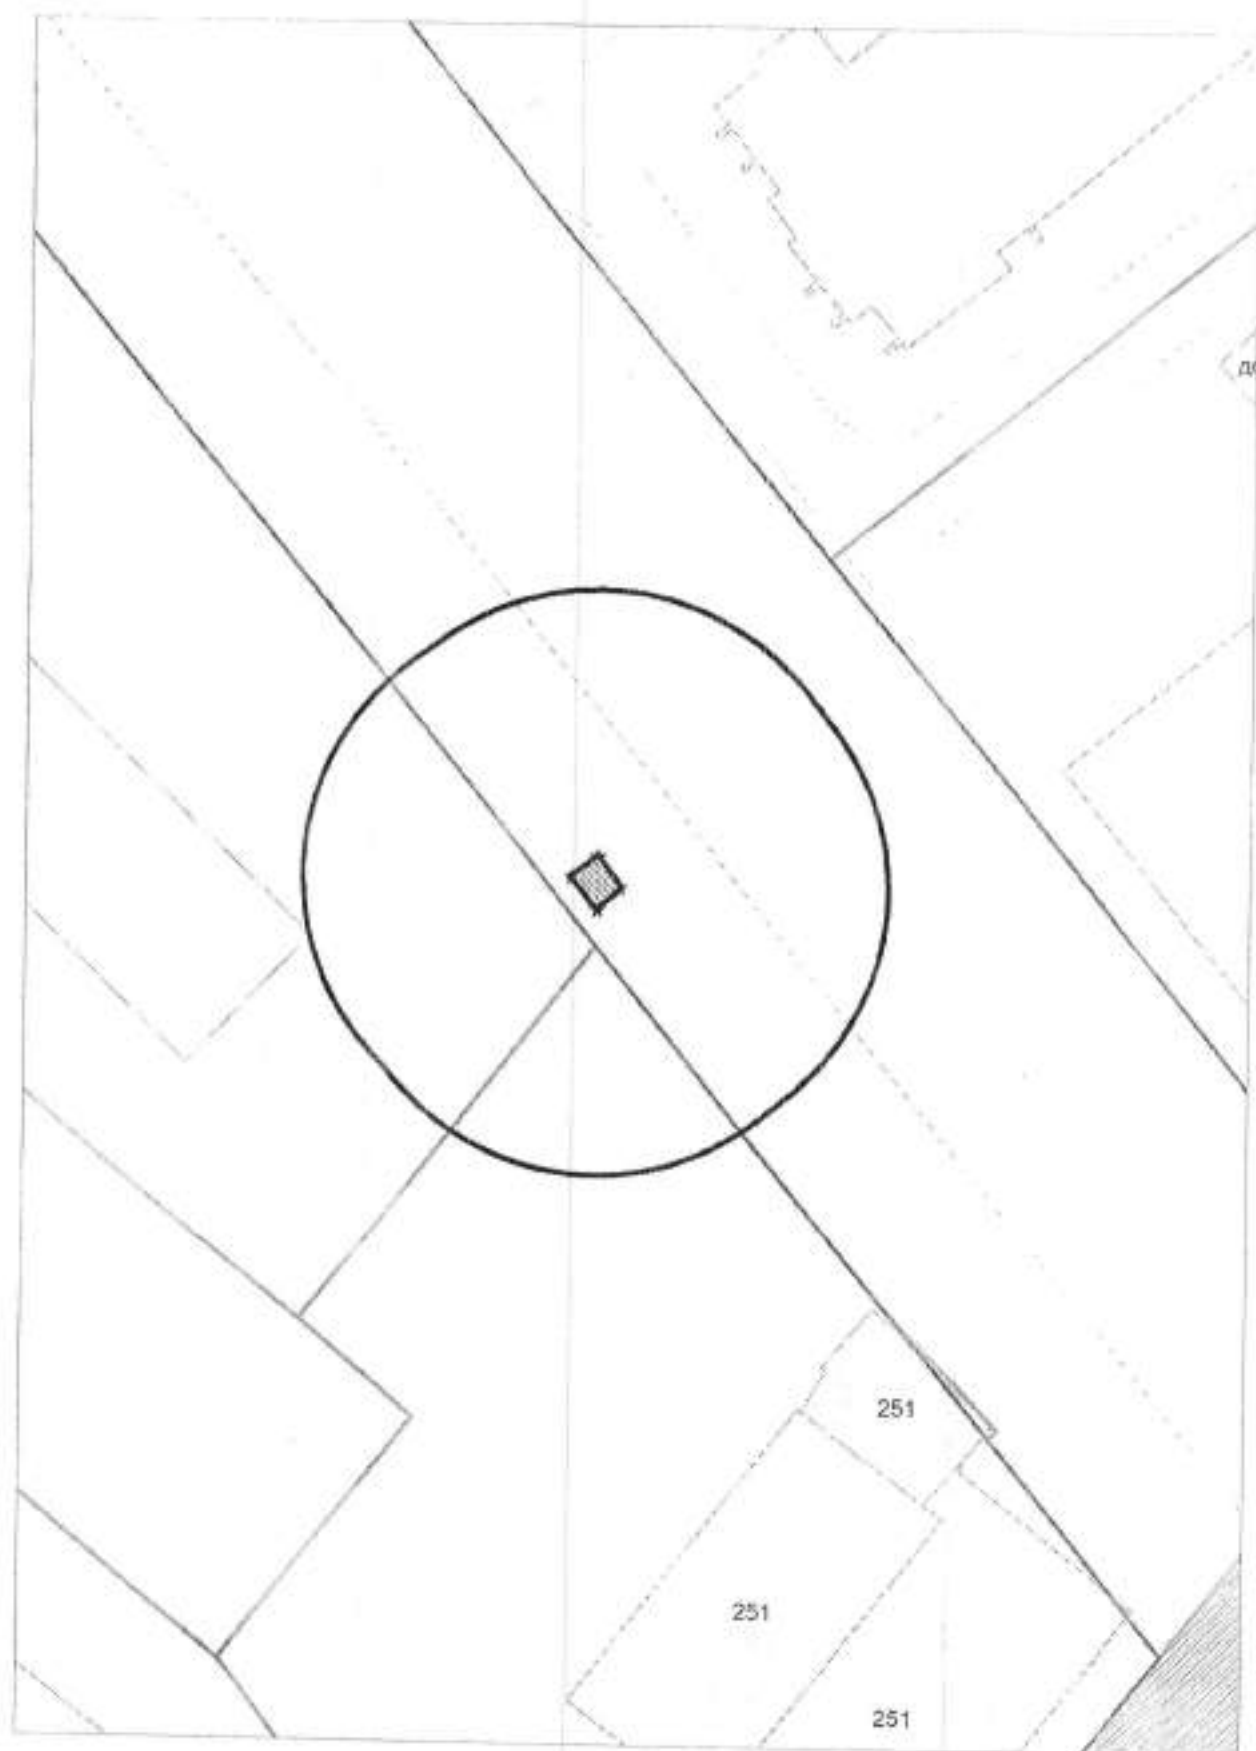


Карта - схема
с адресным ориентиром: ул. Бориса Богаткова, (264)
на топографическом плане М 1:500

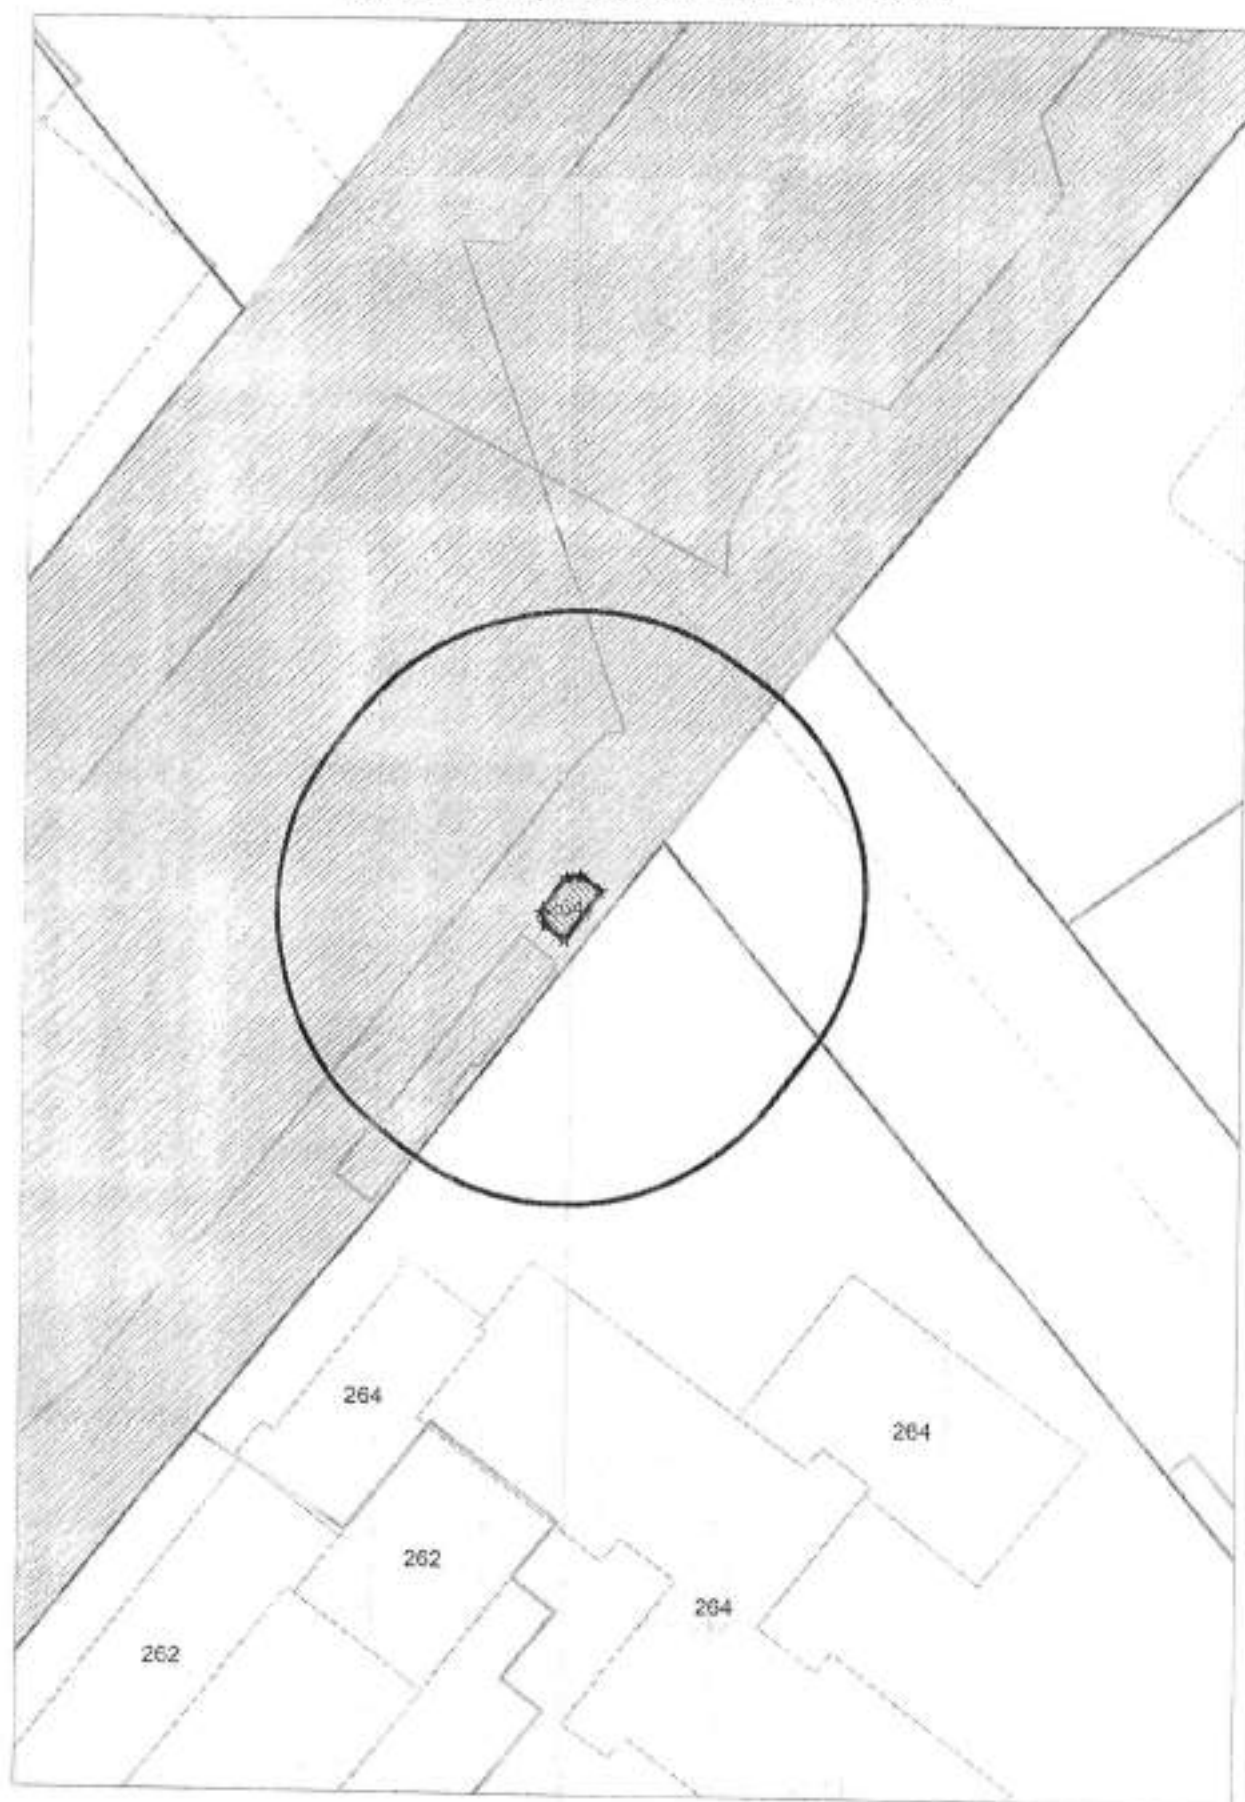


Карта - схема
с адресным ориентиром: ул. Доватора, (29/1)
на топографическом плане М 1: 500

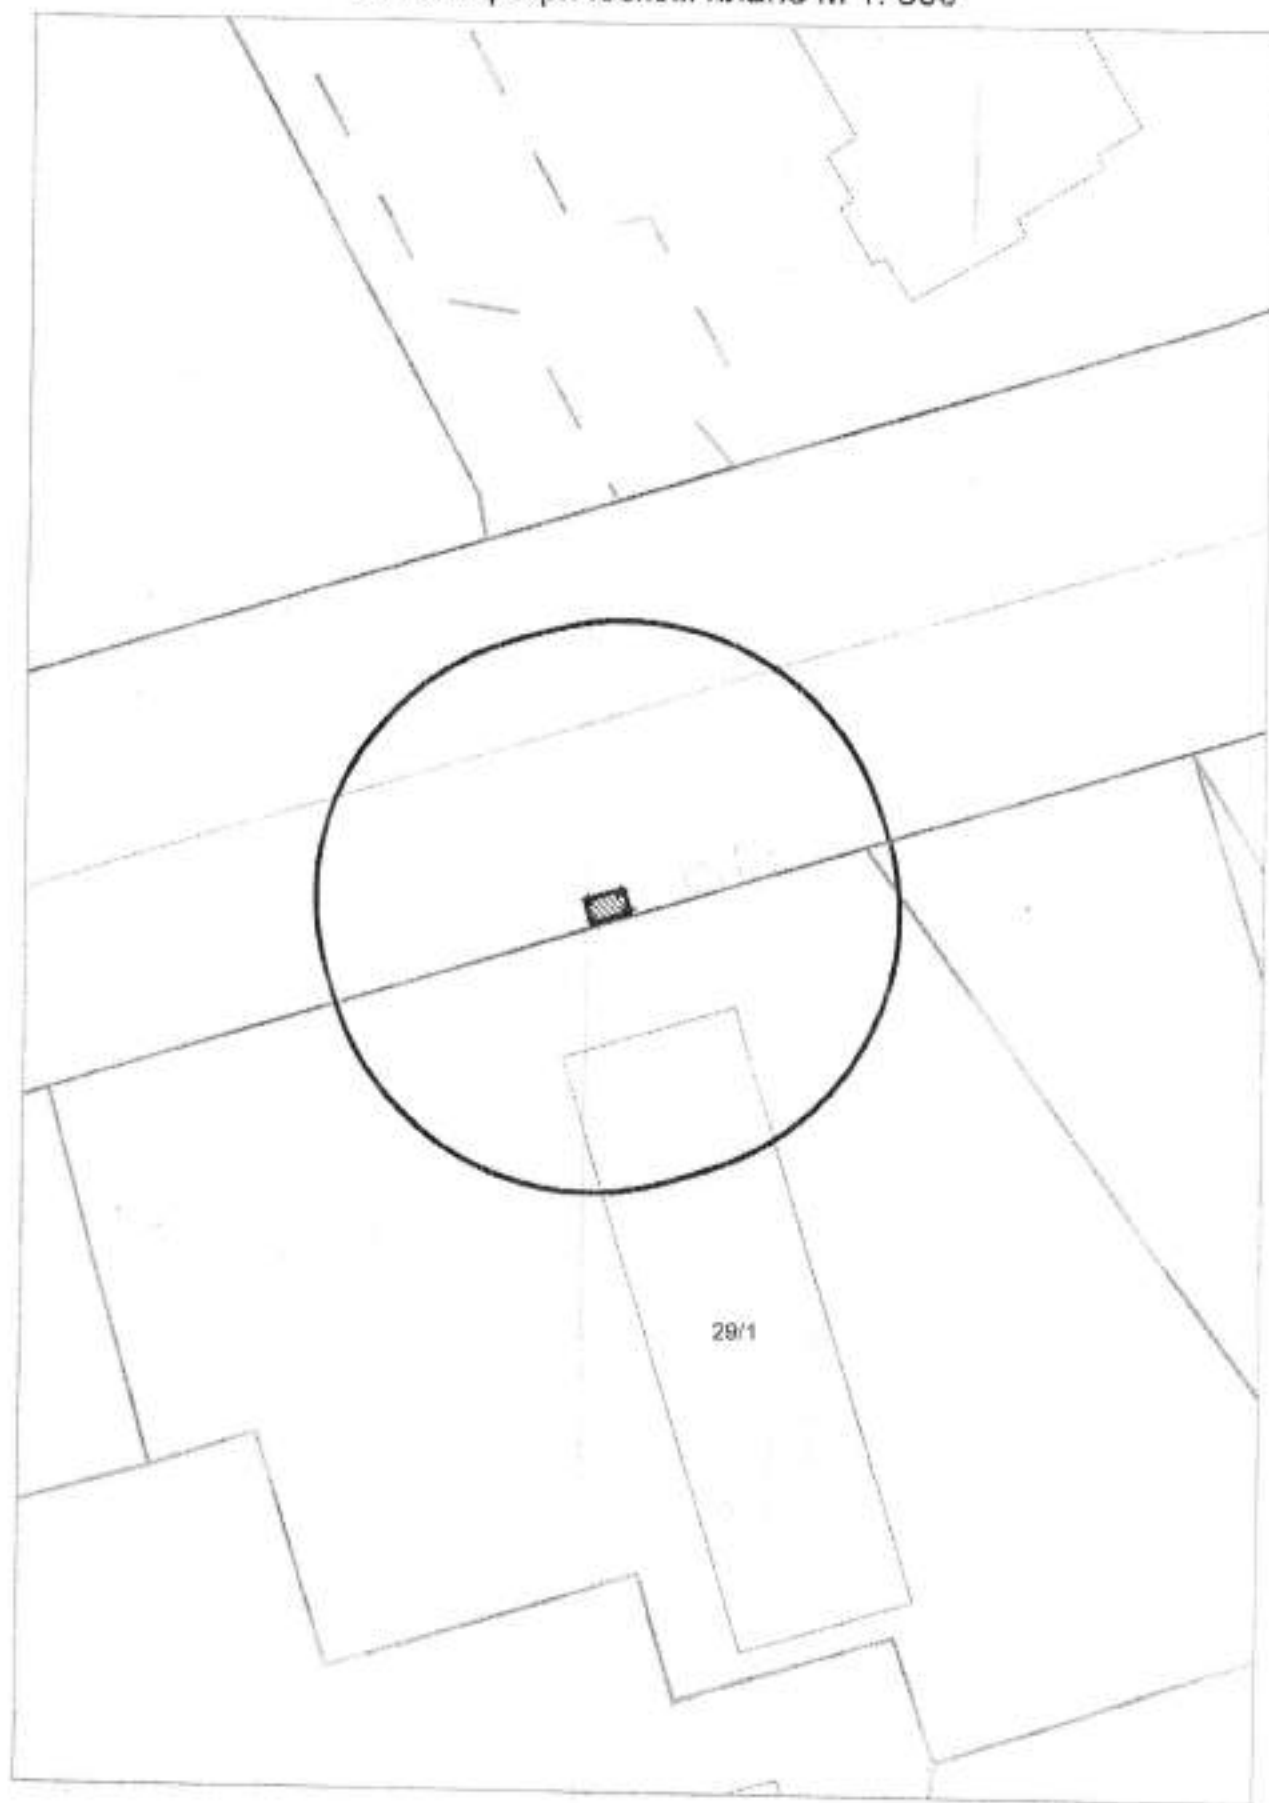


Карта - схема
с адресным ориентиром: ул. Доватора, (27)
на топографическом плане М 1:500

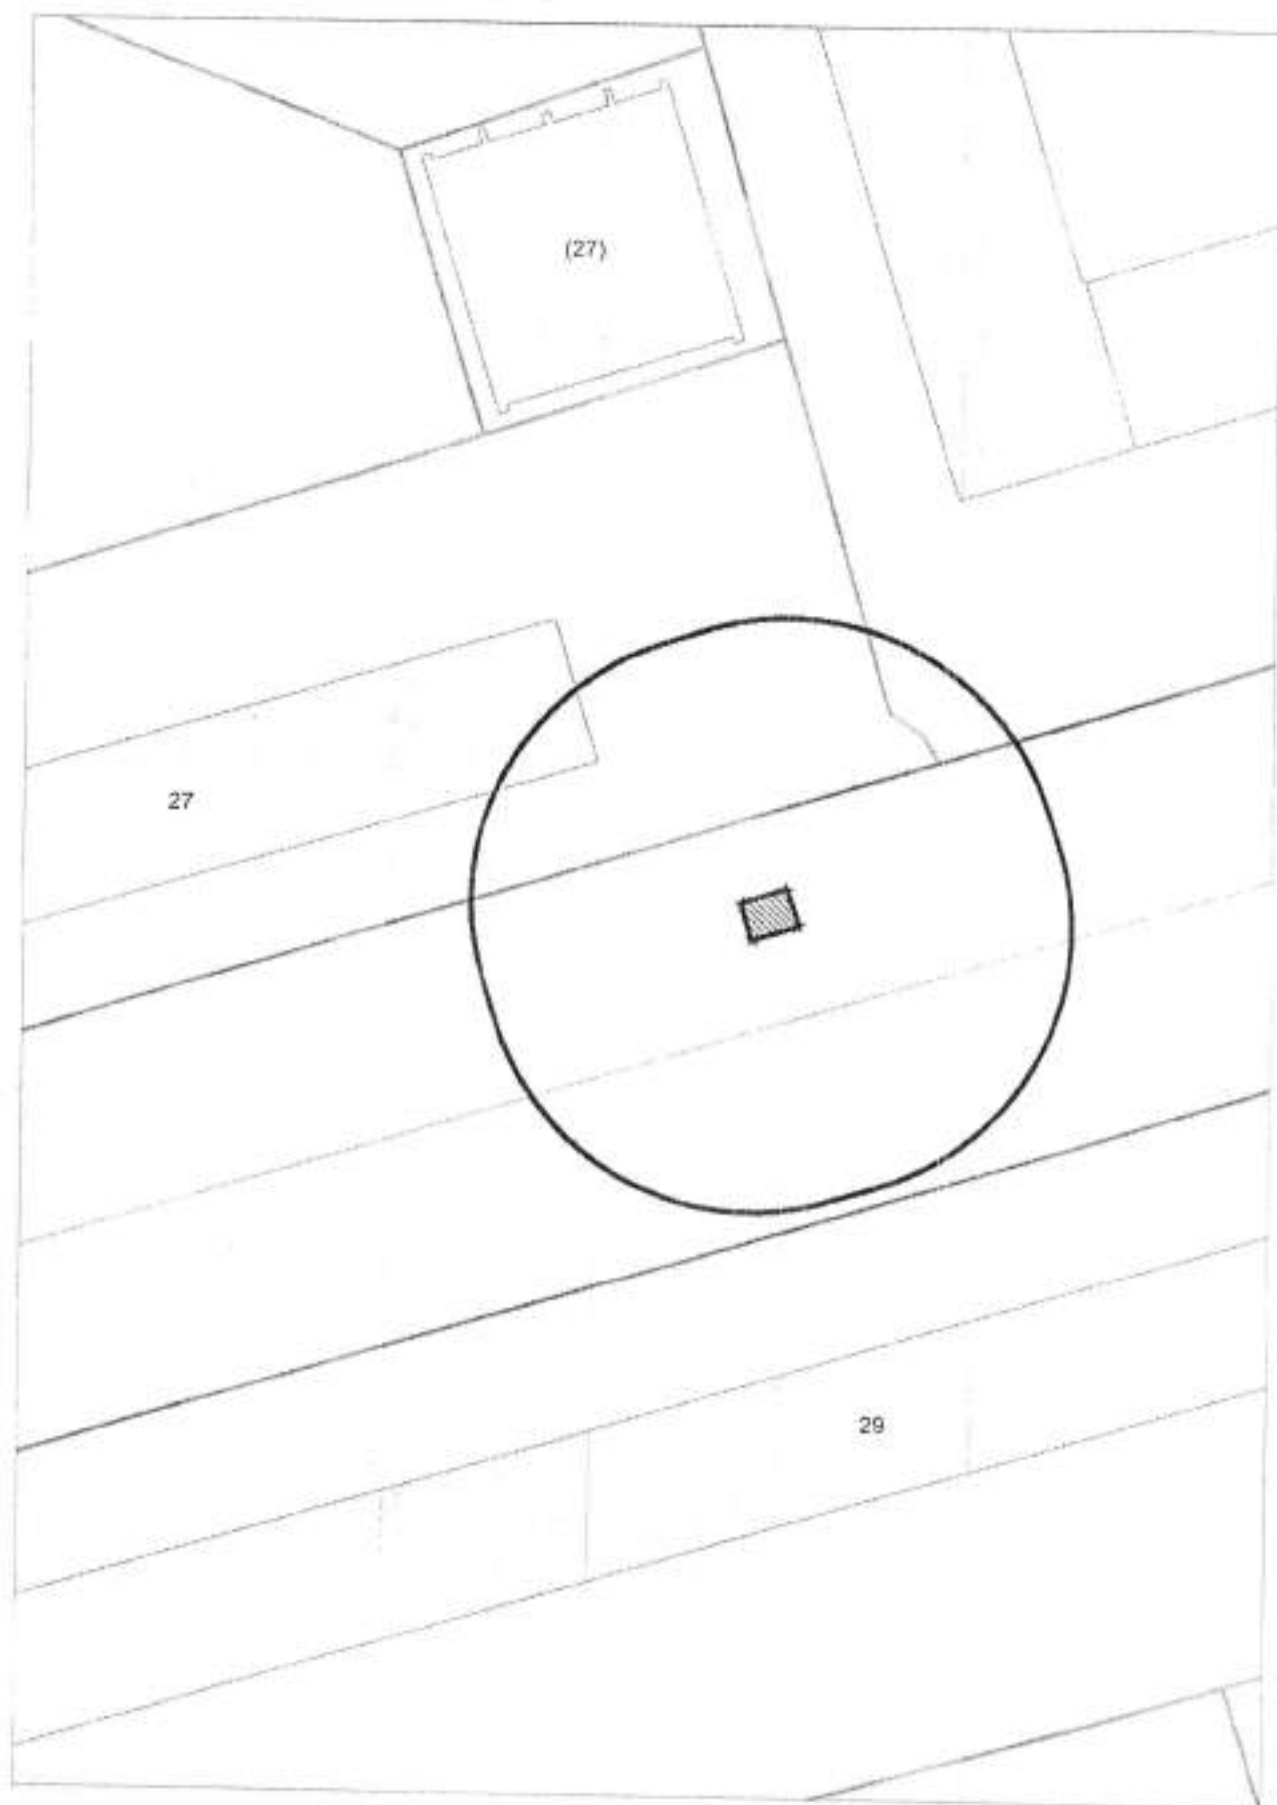


Карта - схема
с адресным ориентиром: ул. Трикотажная, (52)
на топографическом плане М 1:500

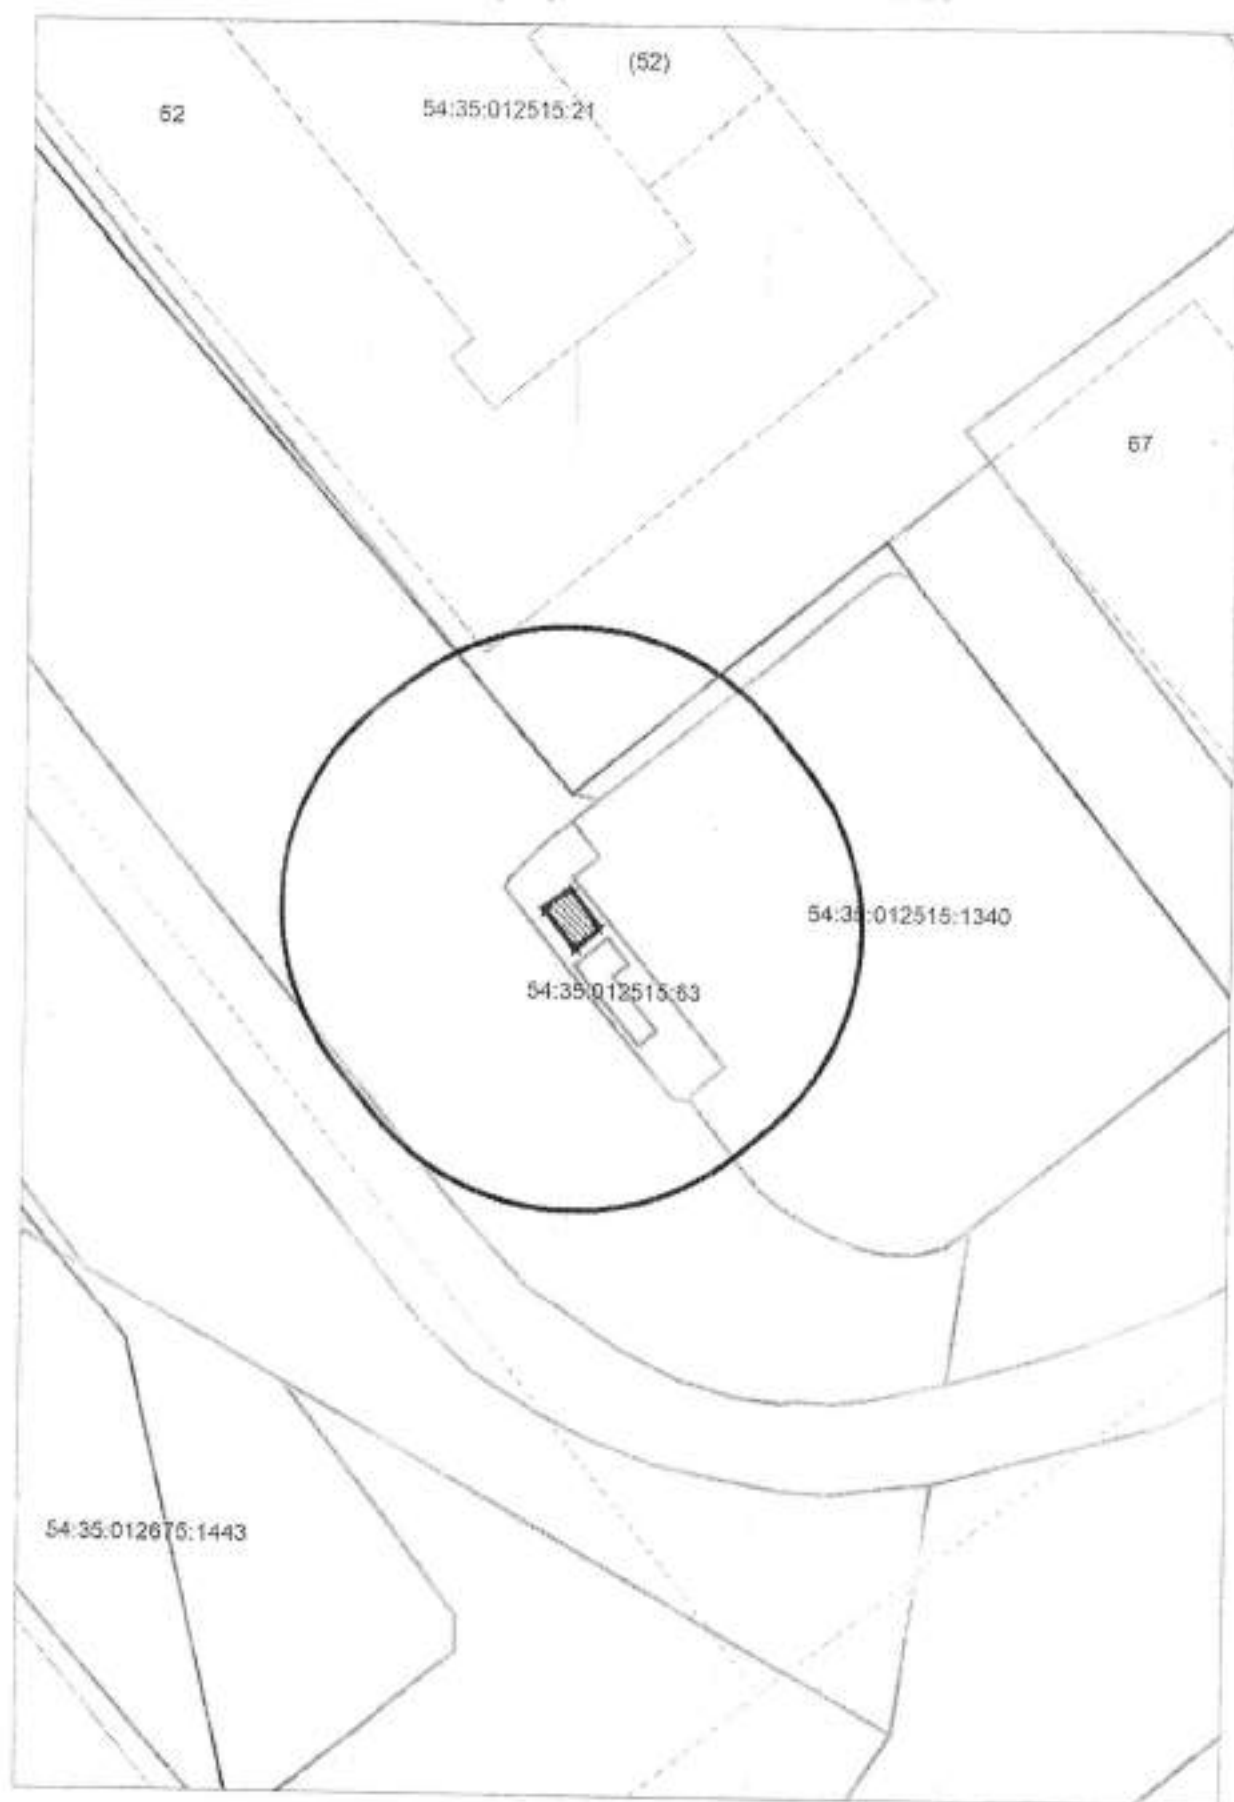


Карта- схема
с адресным ориентиром: ул.Трикотажная, (49)
на топографическом плане М 1:500

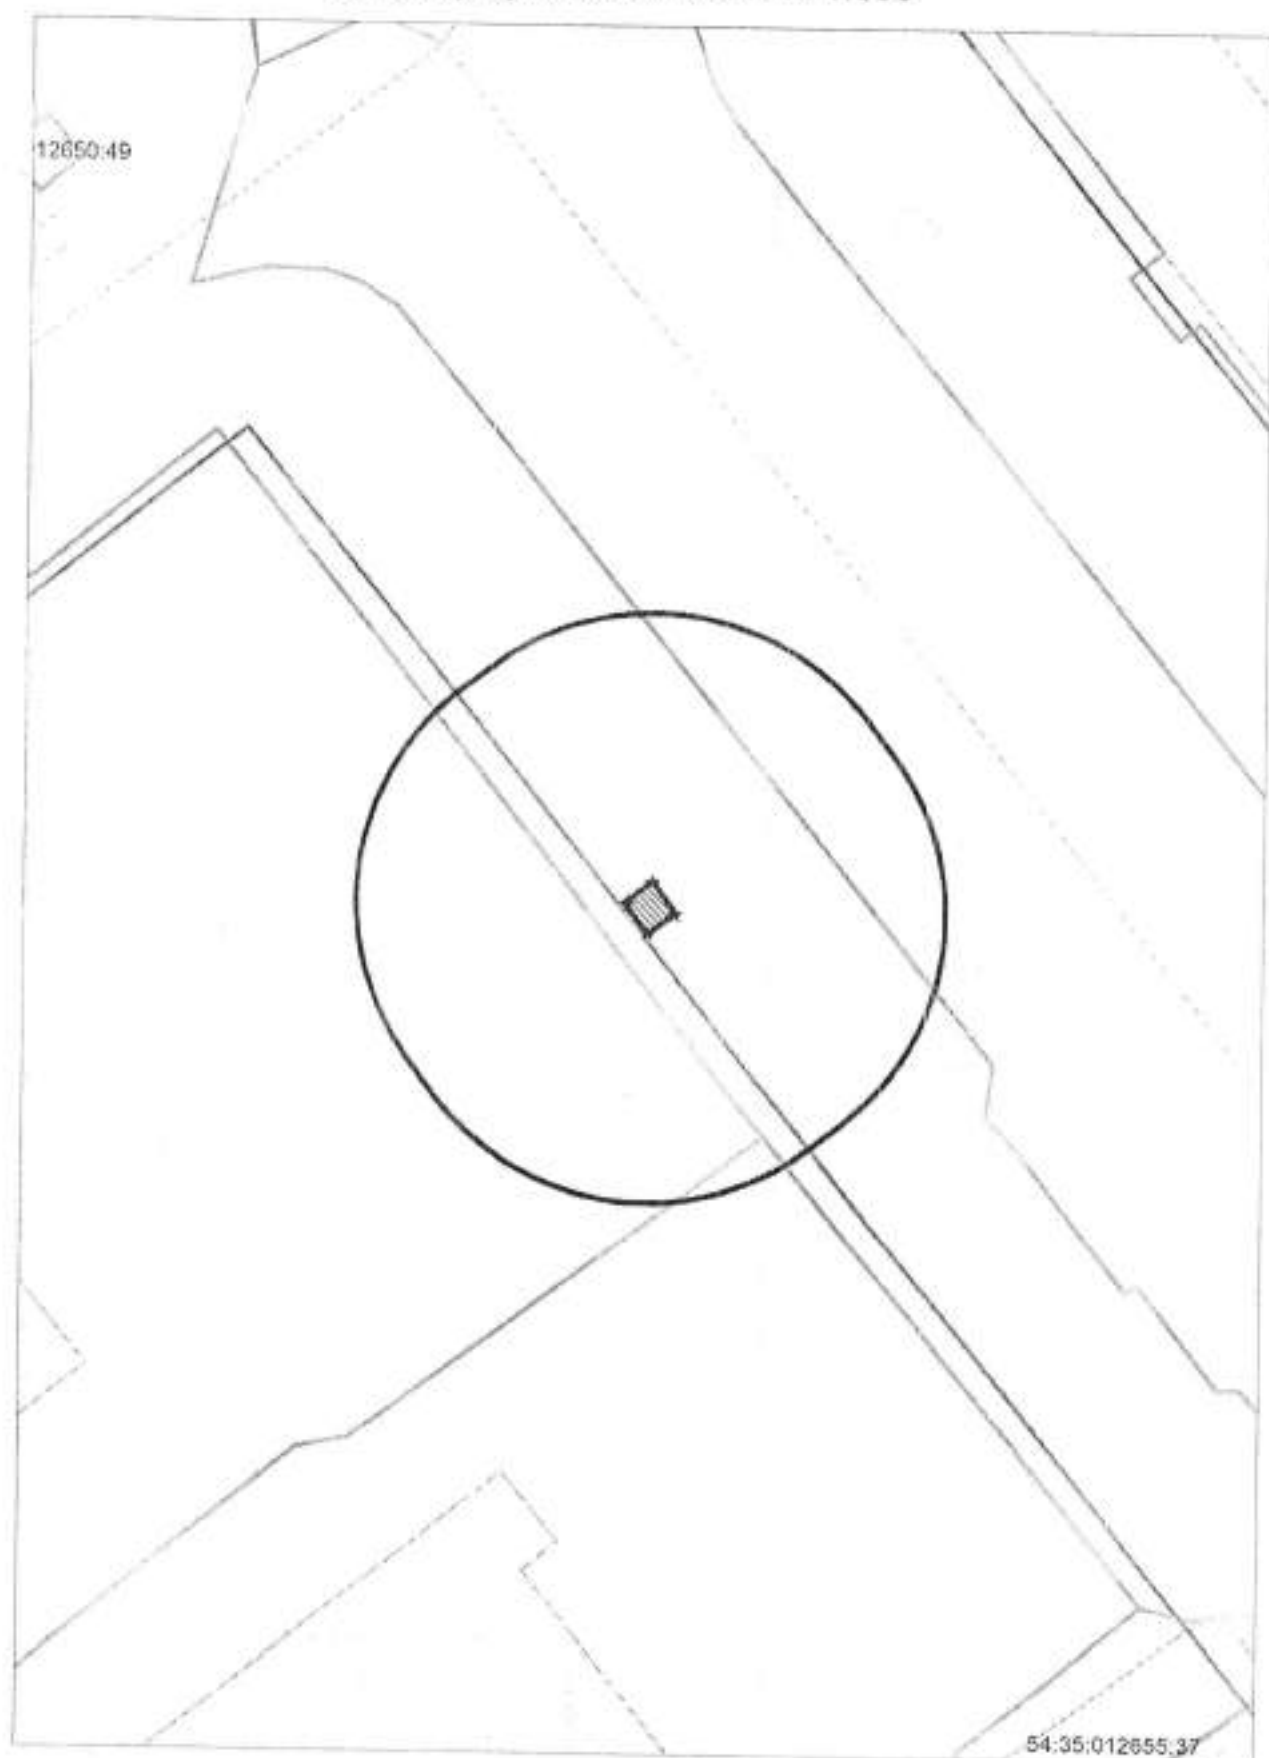

Карта - схема
с адресным ориентиром: ул. Трикотадная, (49)
на топографическом плане М 1:500

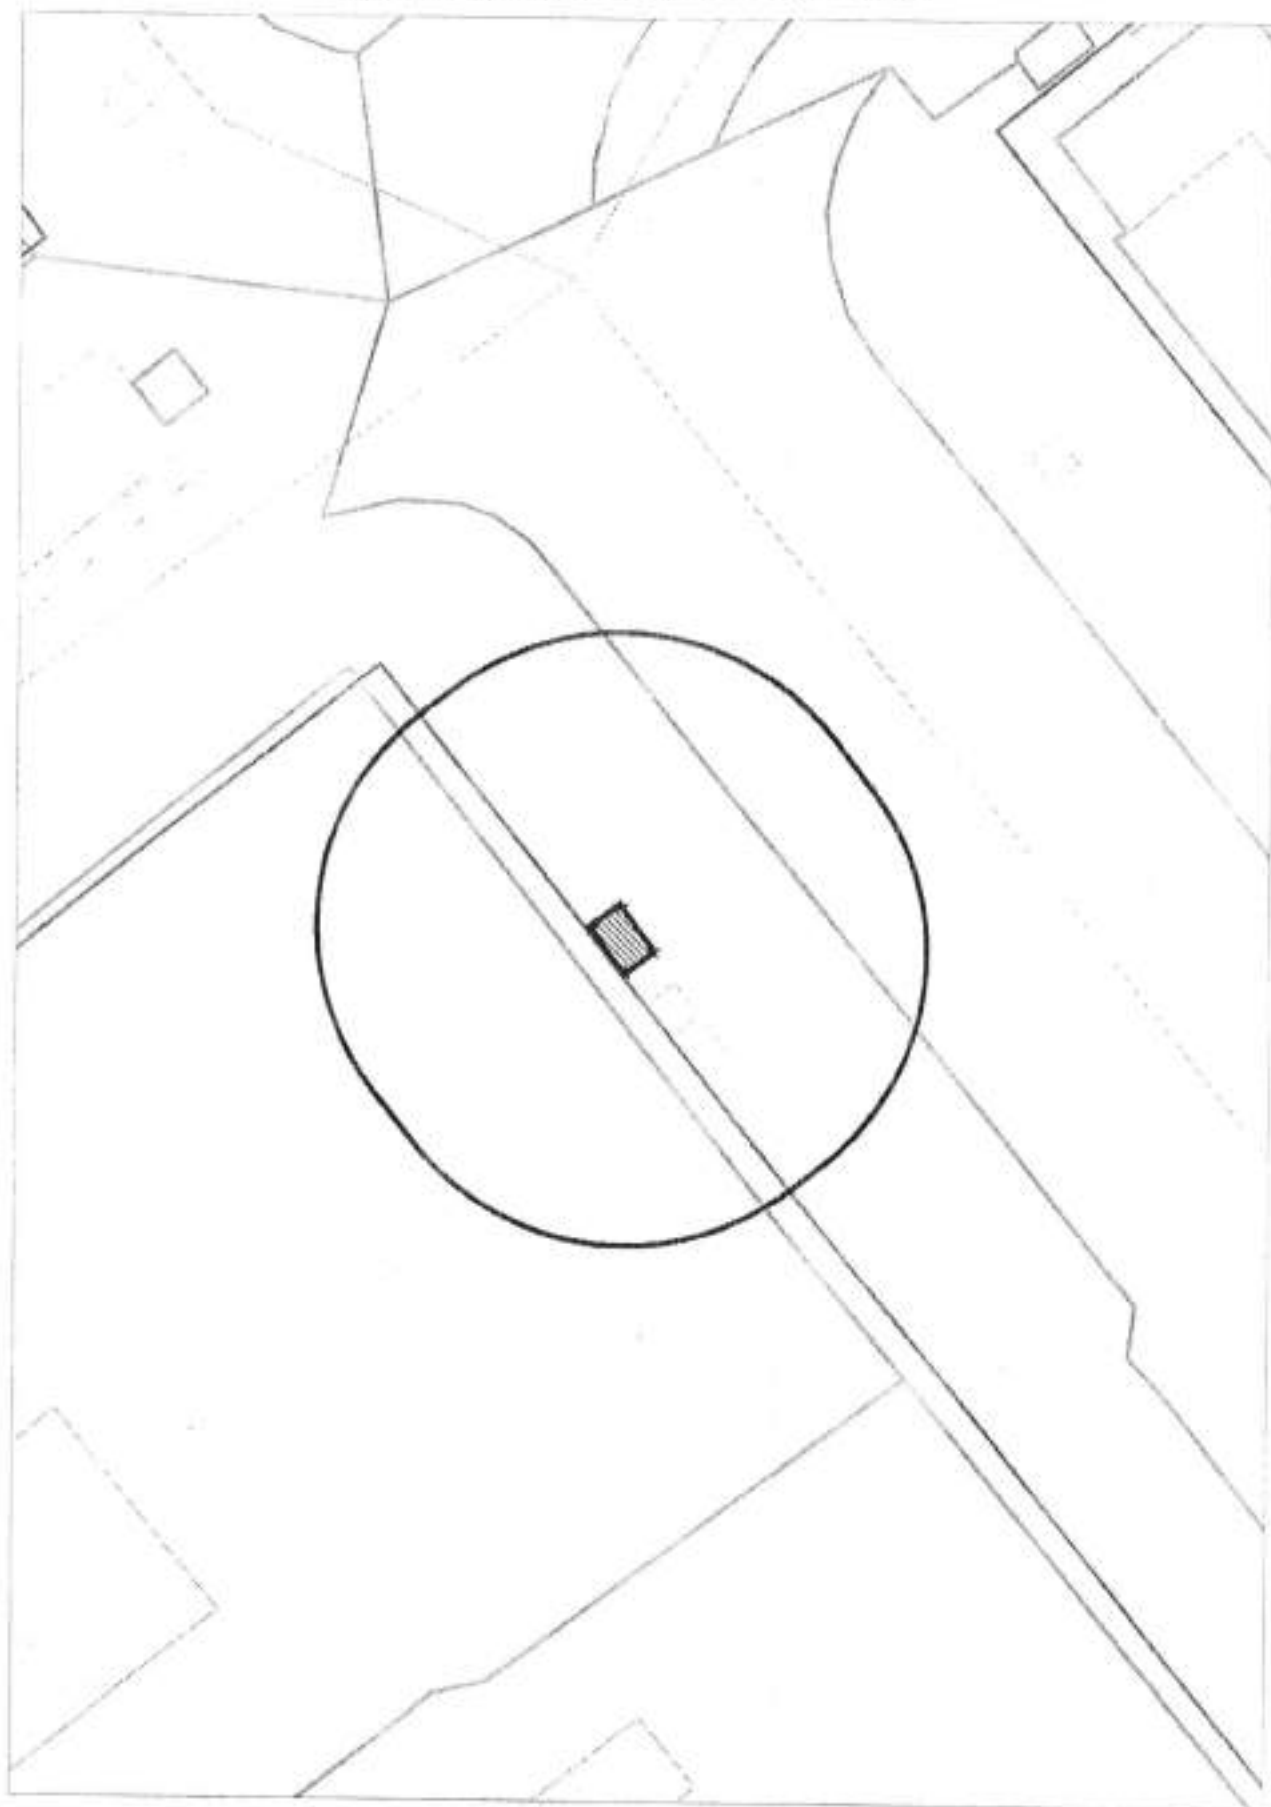


Карта - схема
с адресным ориентиром: ул. Трикотажная, (49/1)
на топлграфическом плане М 1:500

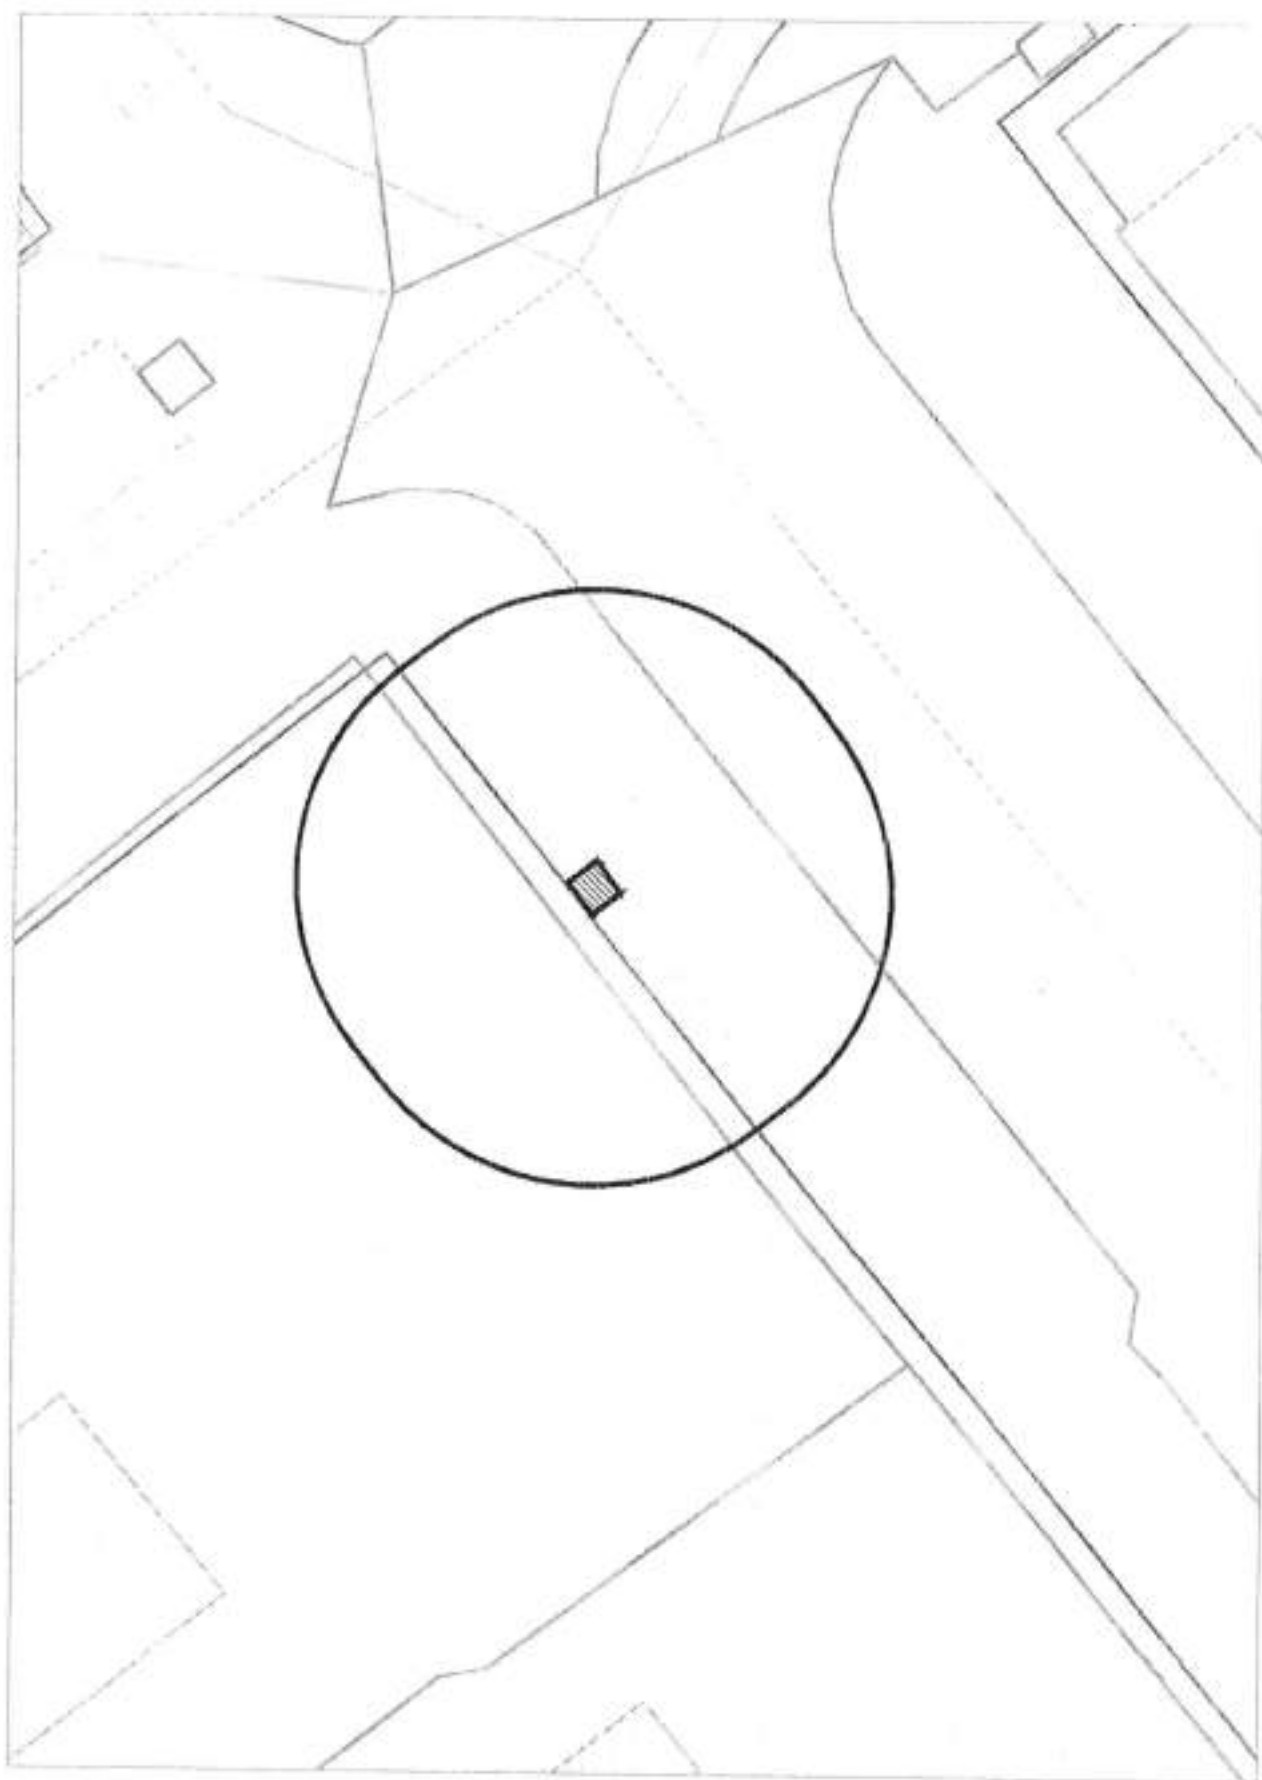


Карта - схема


с адресным ориентиром: ул. Трикотажная, (49/1)
на топографическом плане М 1:500

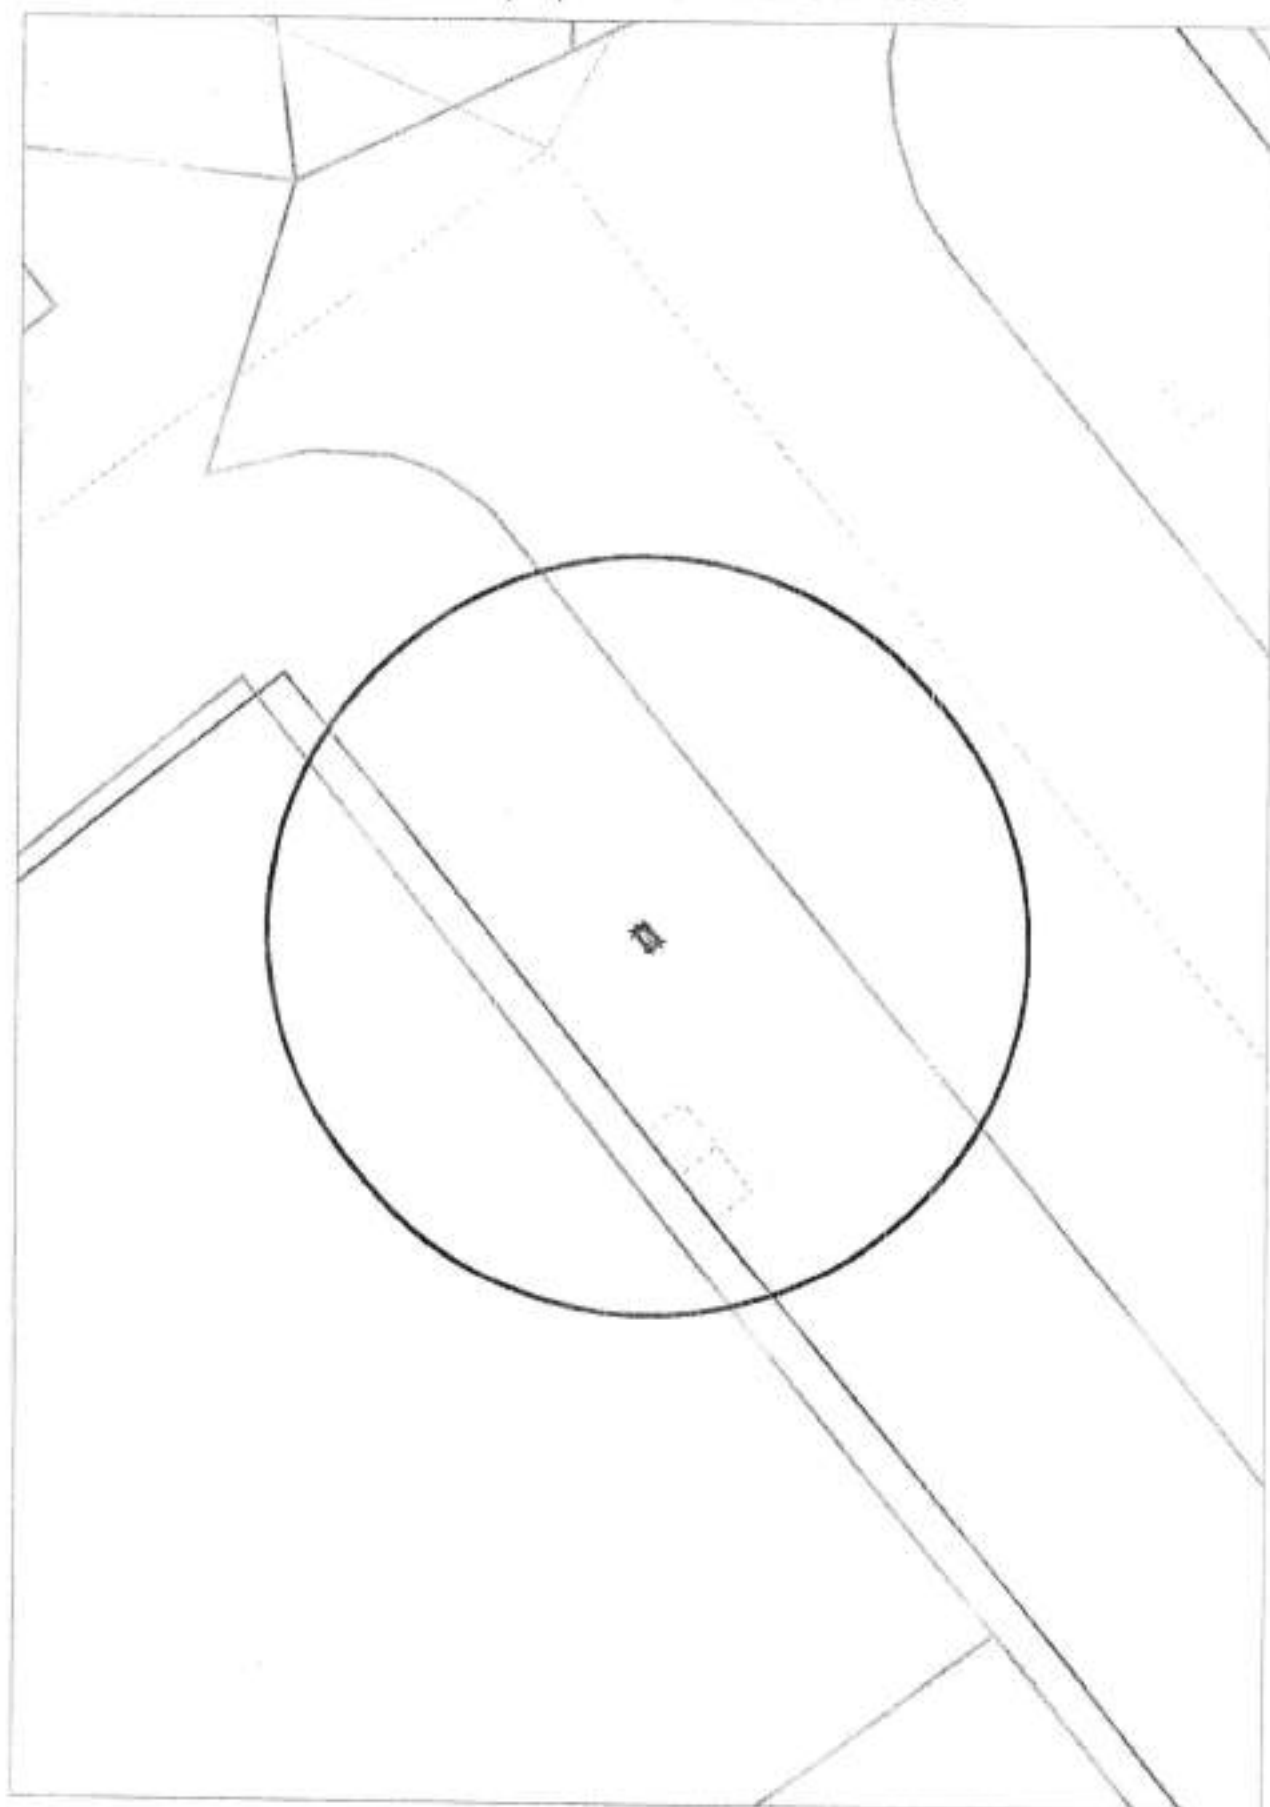


Карта - схема
с адресным ориентиром: ул. Трикотажная, (49/1)
на топографическом плане М 1:500

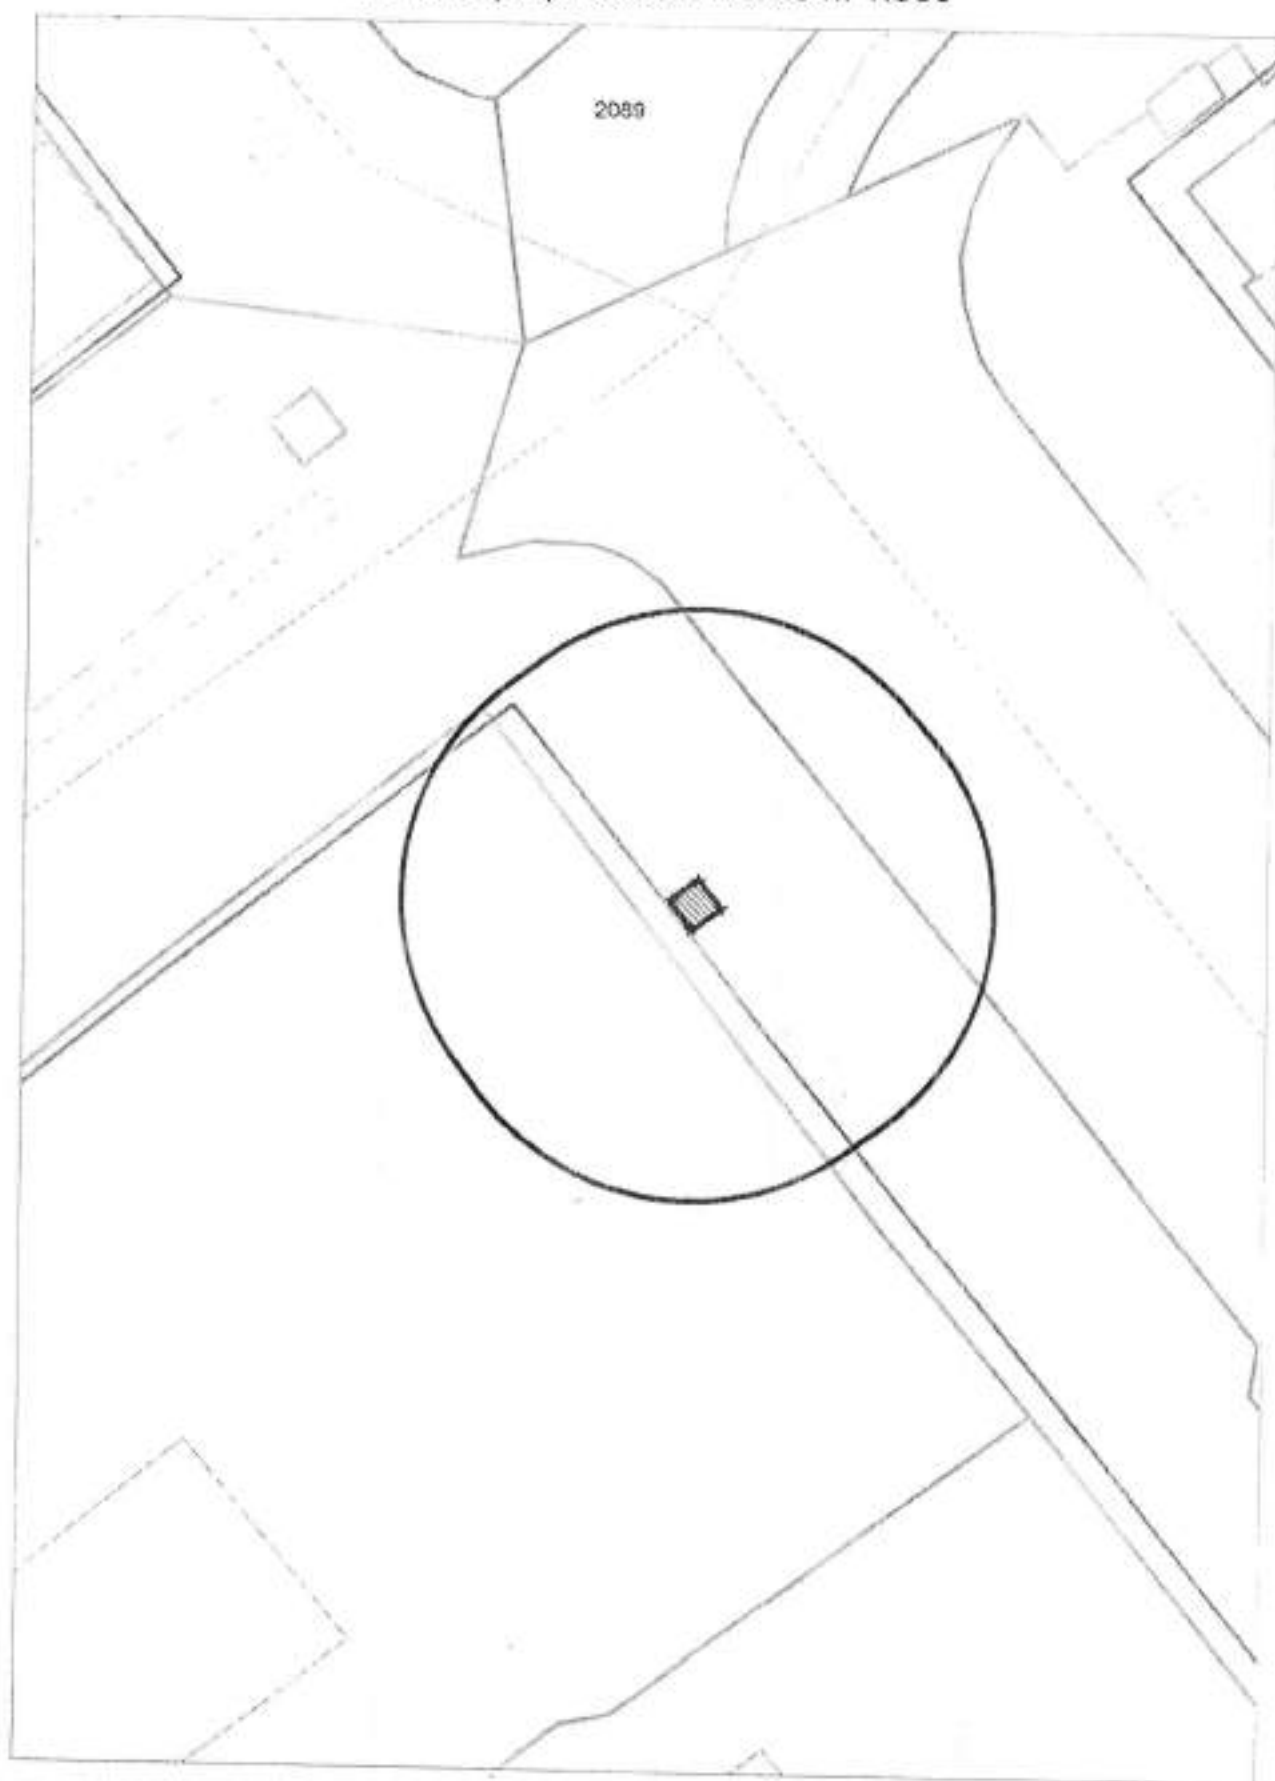

Карта - схема
с адресным ориентиром: проспект Дзержинского, (79)
на топографическом плане М 1:500

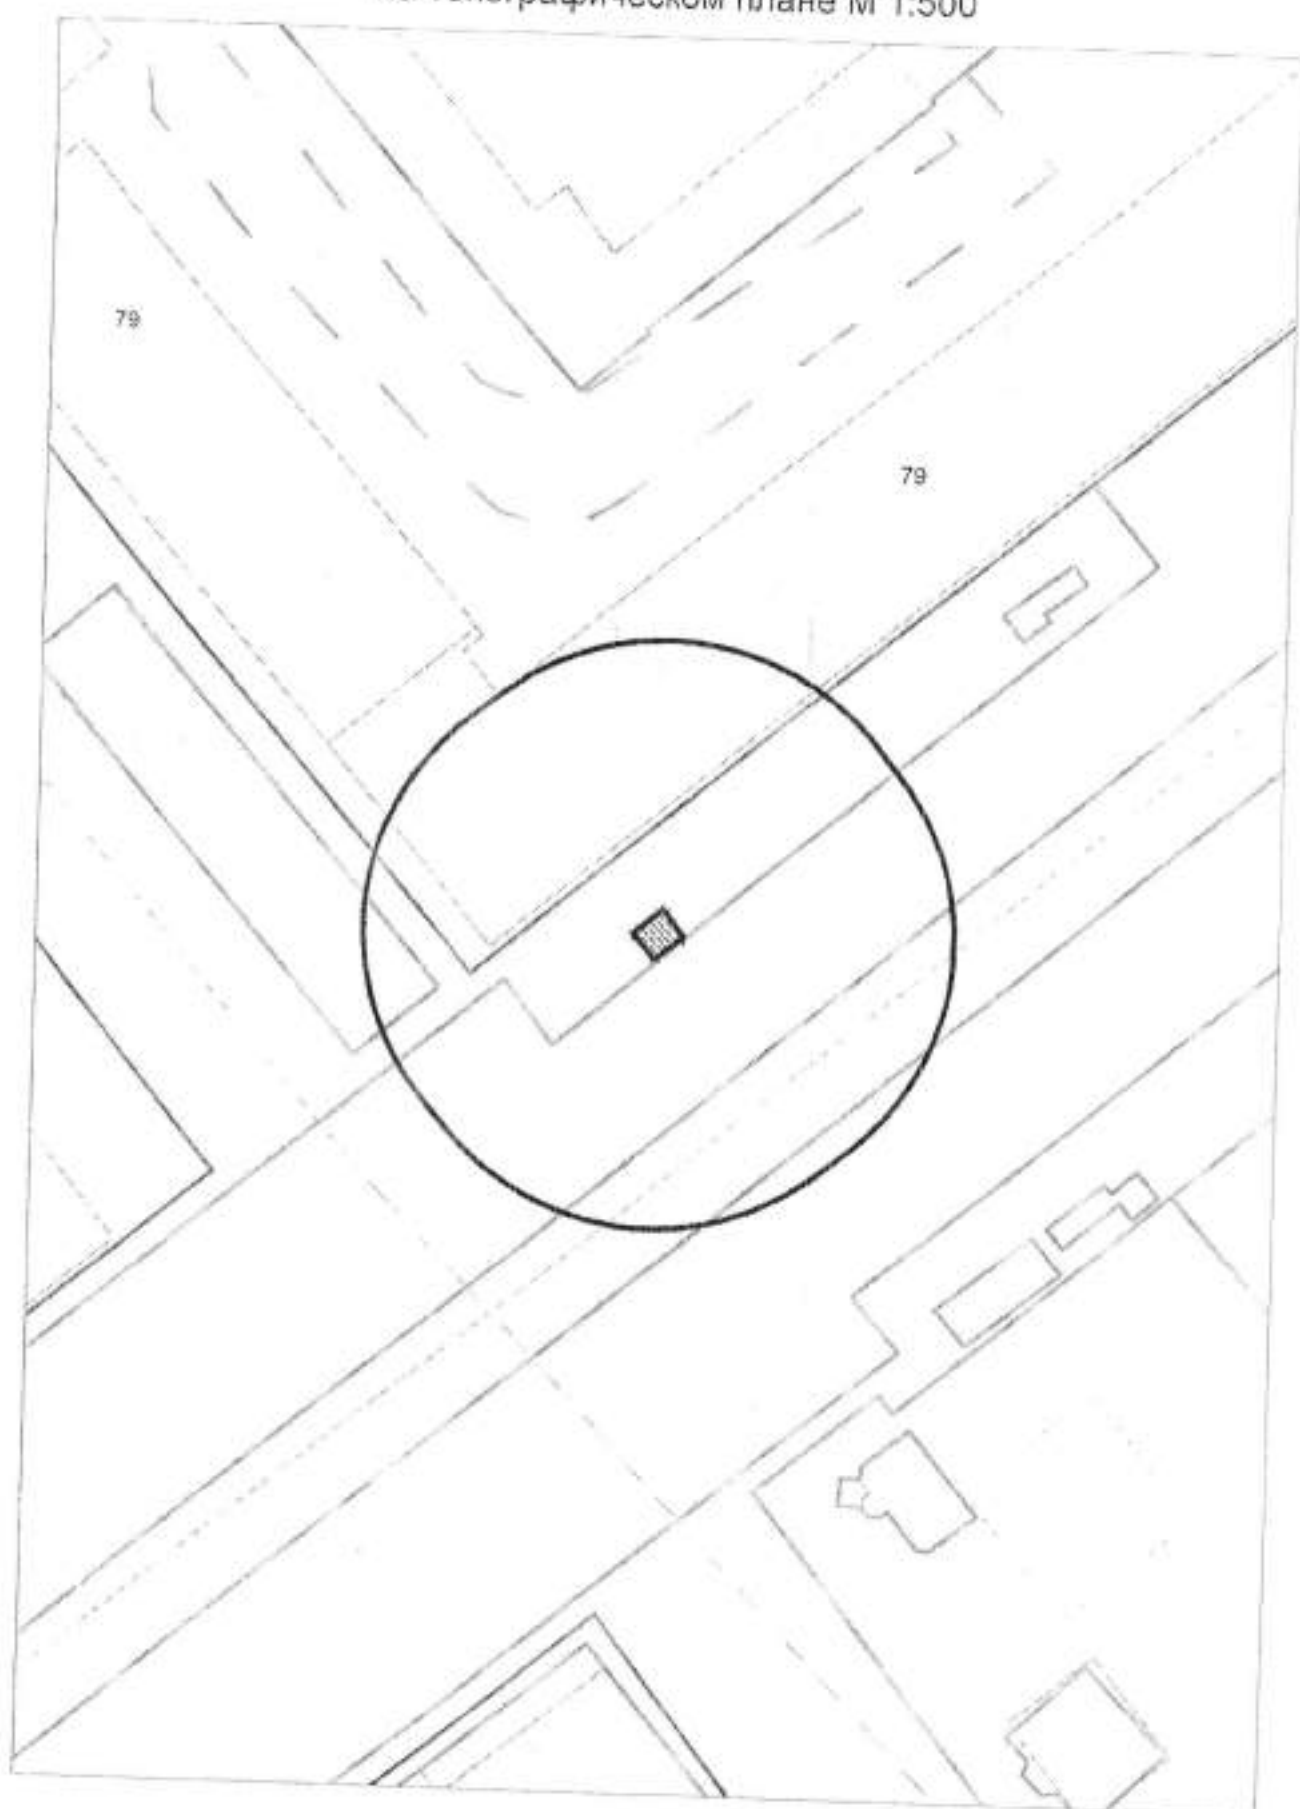

КАРТА-СХЕМА территории
по адресному ориентиру: г. Новосибирск, ул. Земнухова, (8)
на топографическом плане М 1:500

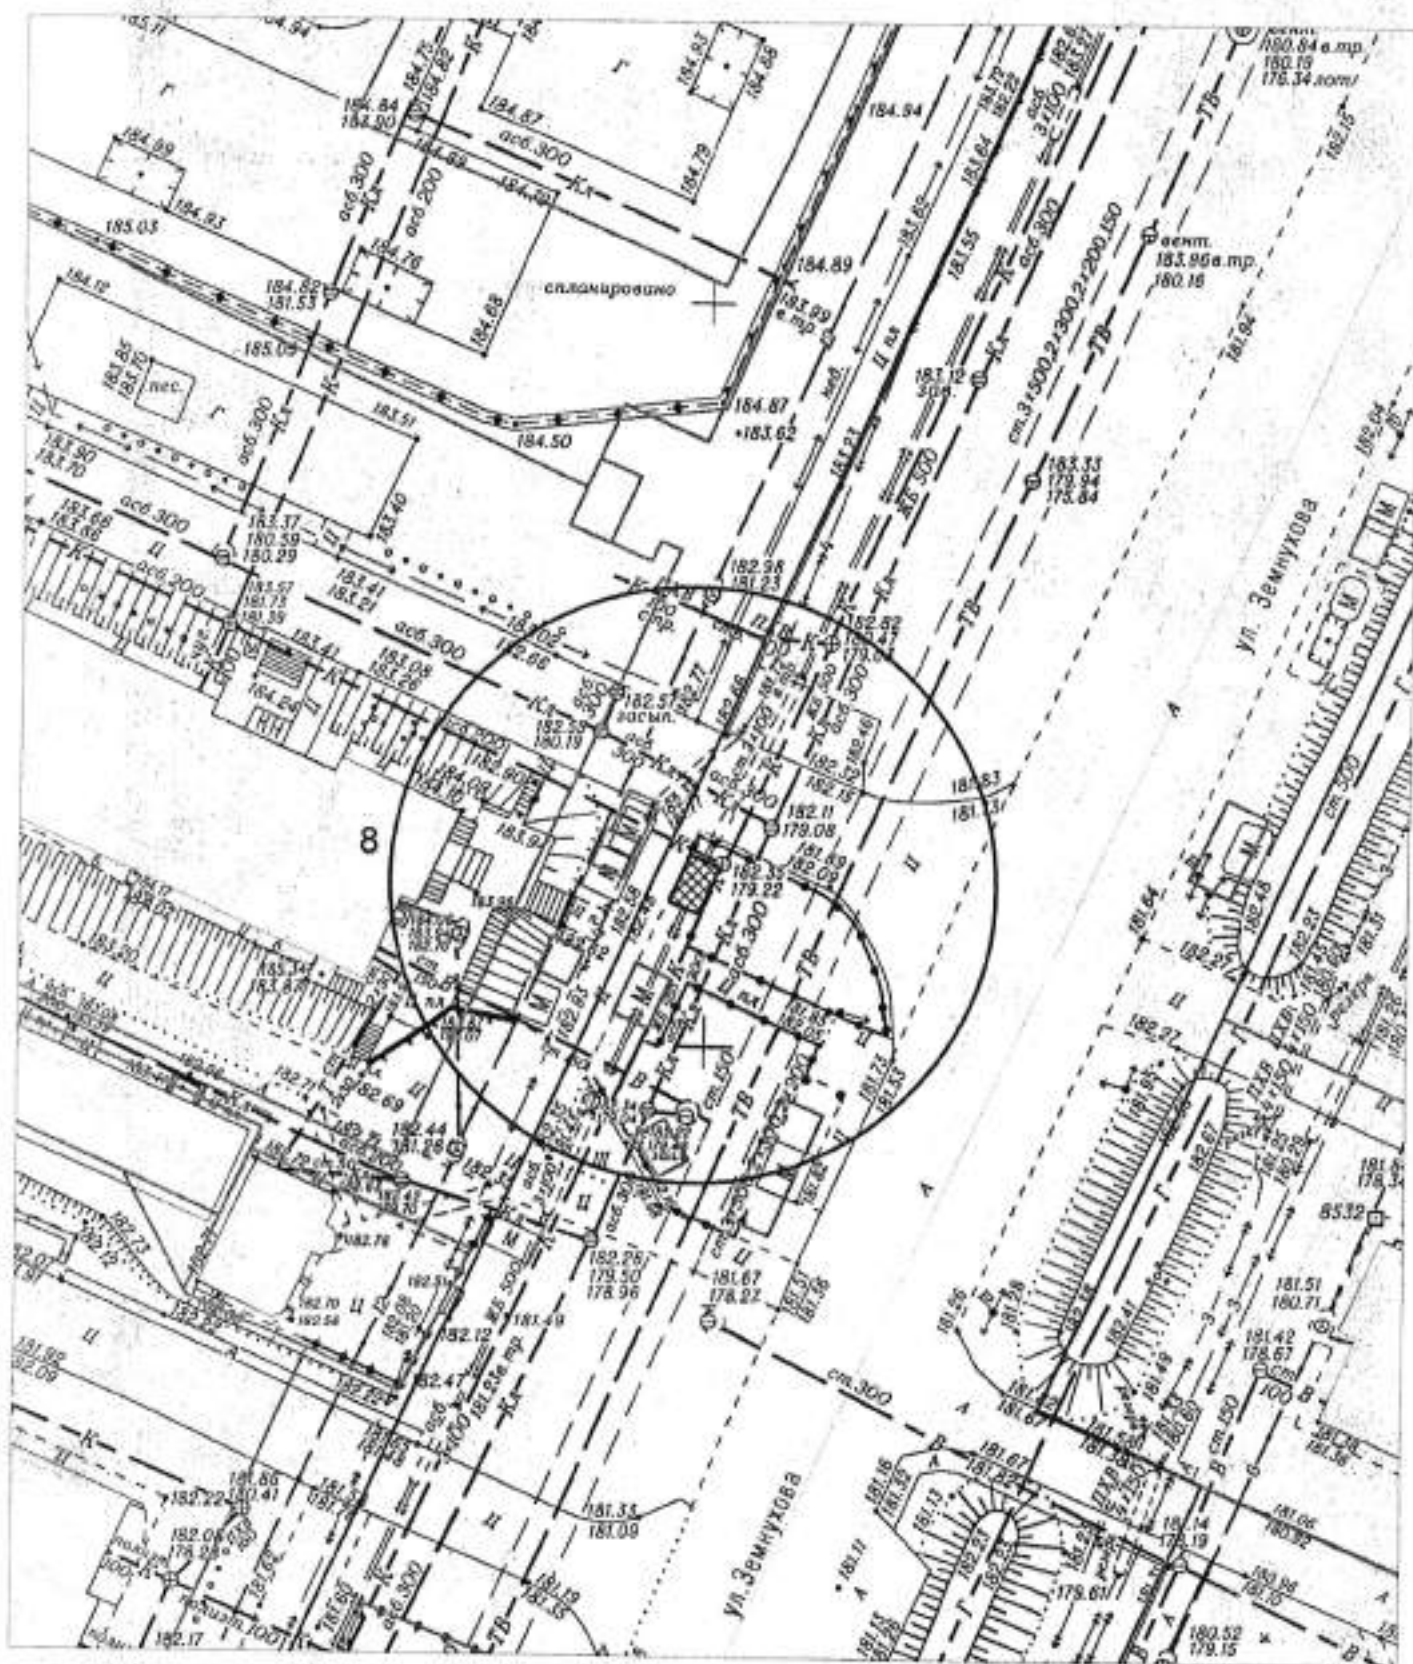


Условные обозначения:



- торговый киоск

КАРТА-СХЕМА территории
по адресному ориентиру: г. Новосибирск, ул. Тевризская, (48)
М 1:500

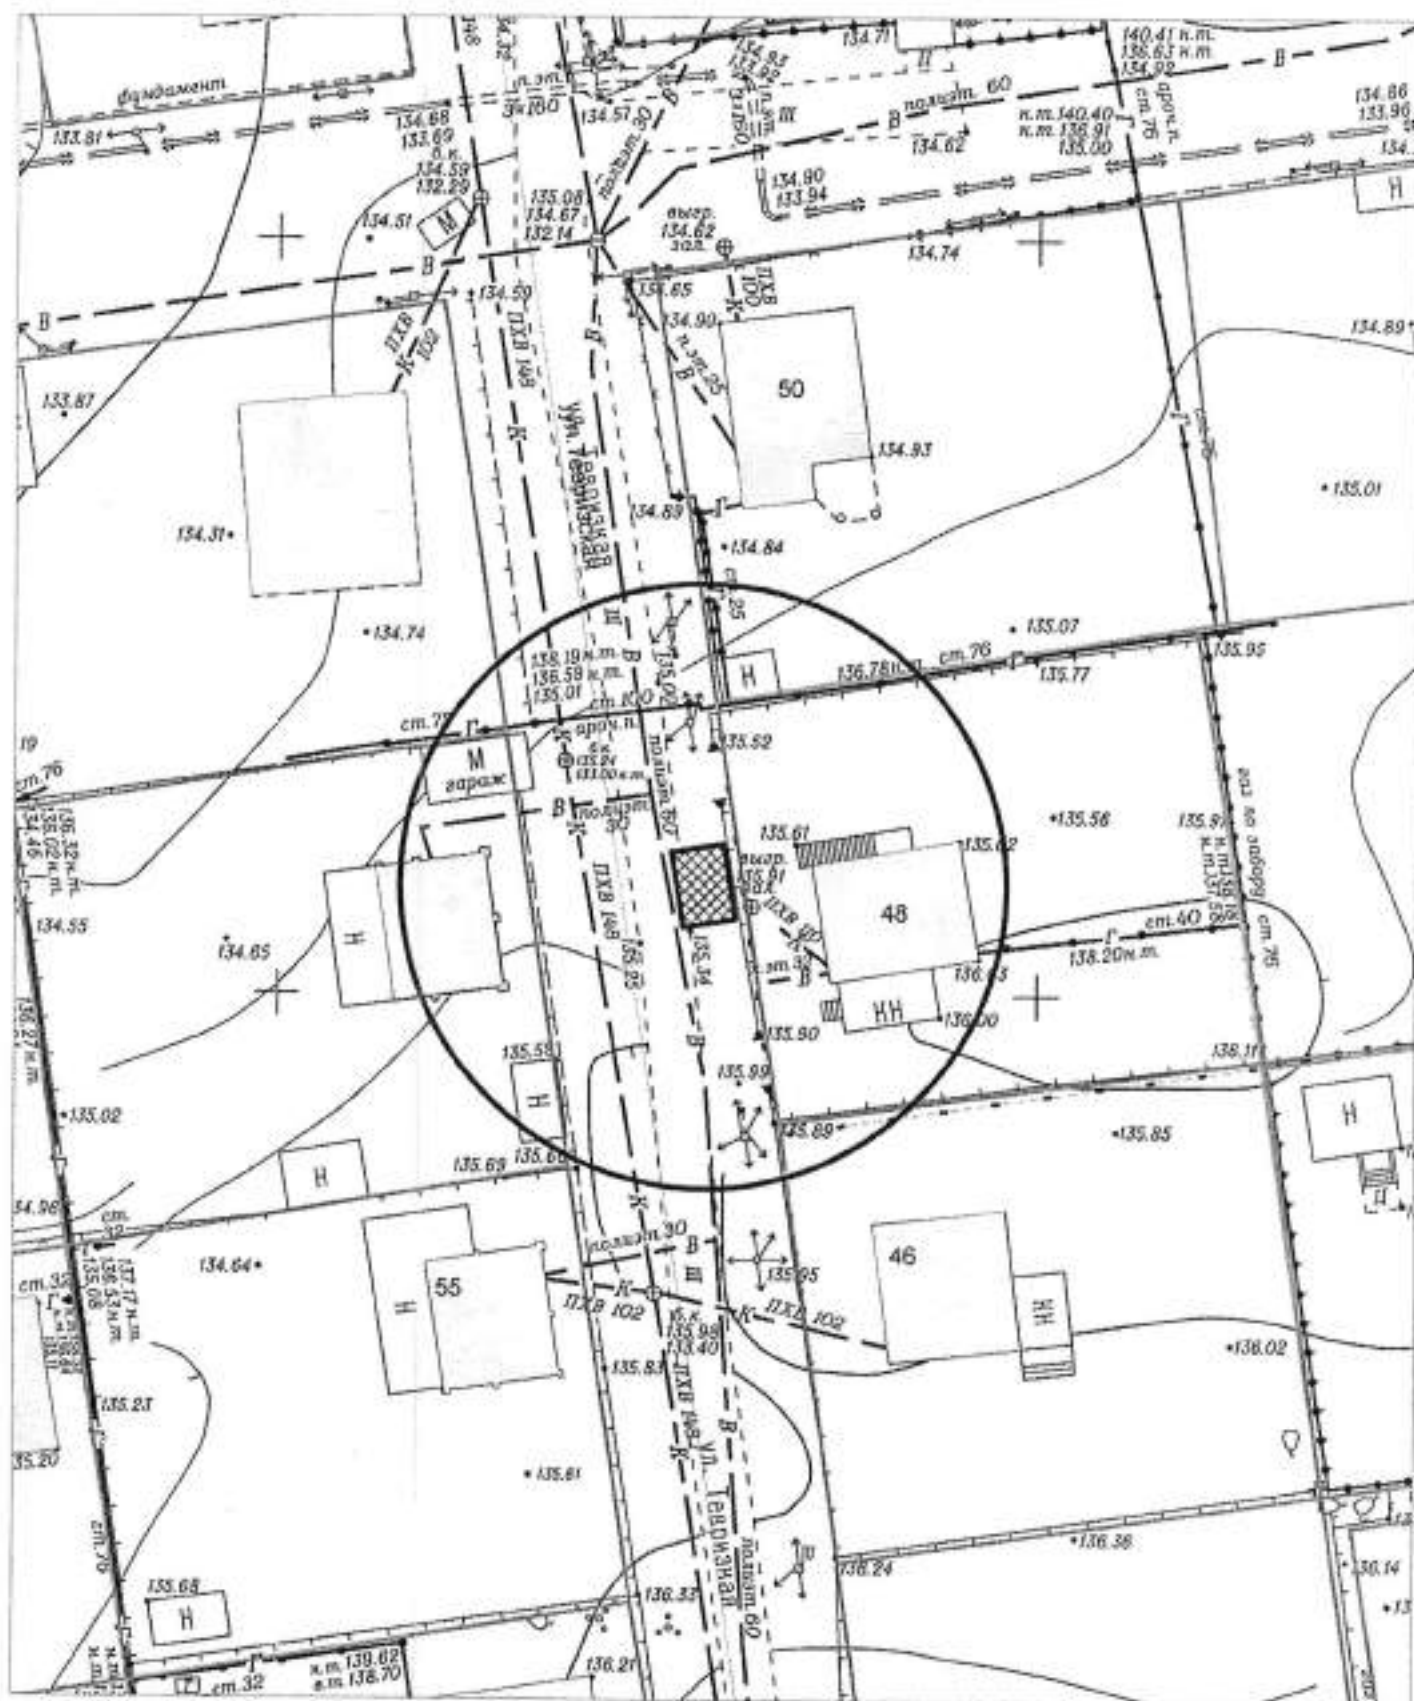


Условные обозначения:



- металлическая конструкция (бытовка)

КАРТА-СХЕМА территории
по адресному ориентиру: г. Новосибирск, ул. Объединения, (23)
М 1:500

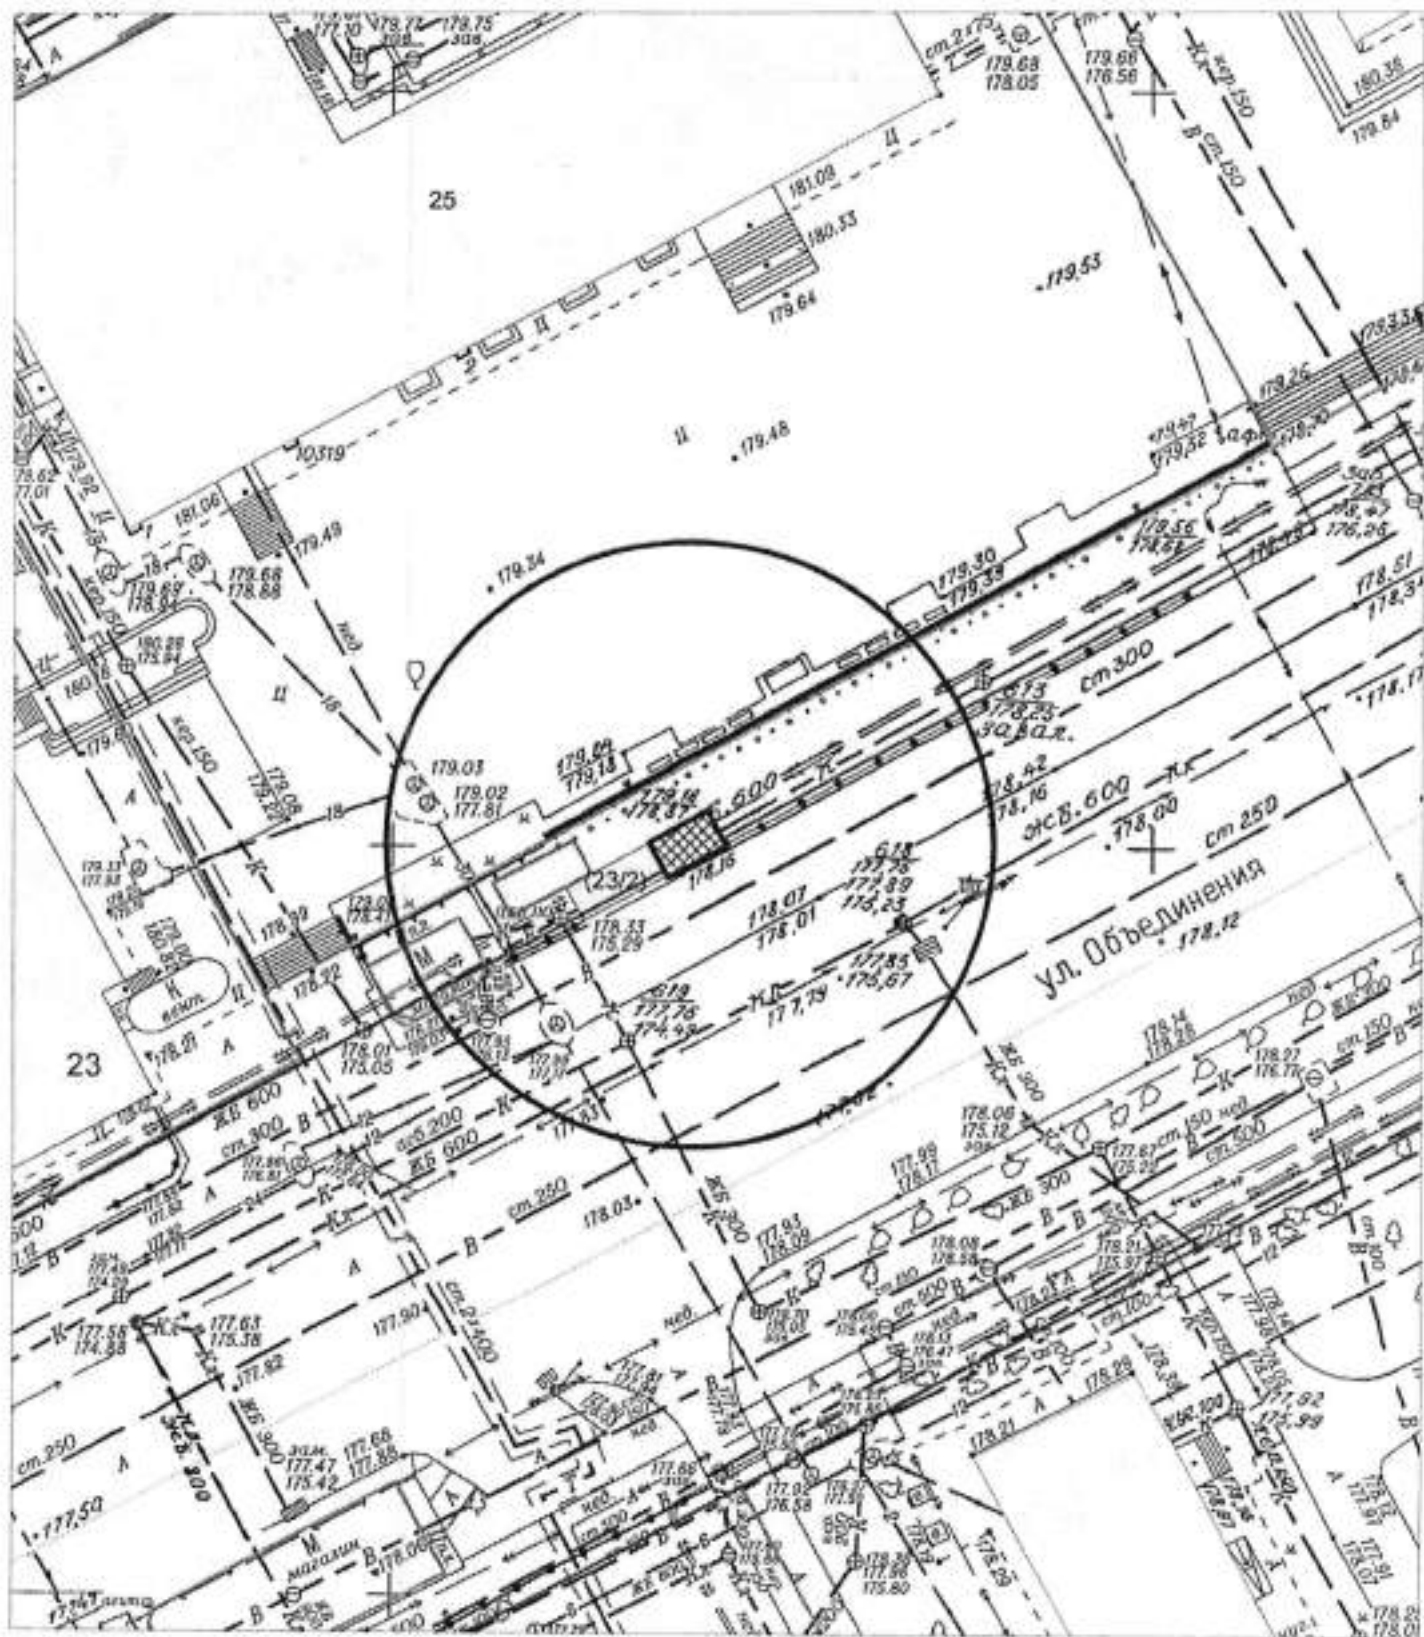

Условные обозначения:



- торговый киоск

M 1:500




Условные обозначения:



- торговый киоск

КАРТА-СХЕМА территории
по адресному ориентиру: г. Новосибирск, ул. Б. Хмельницкого, (29)
М 1:500

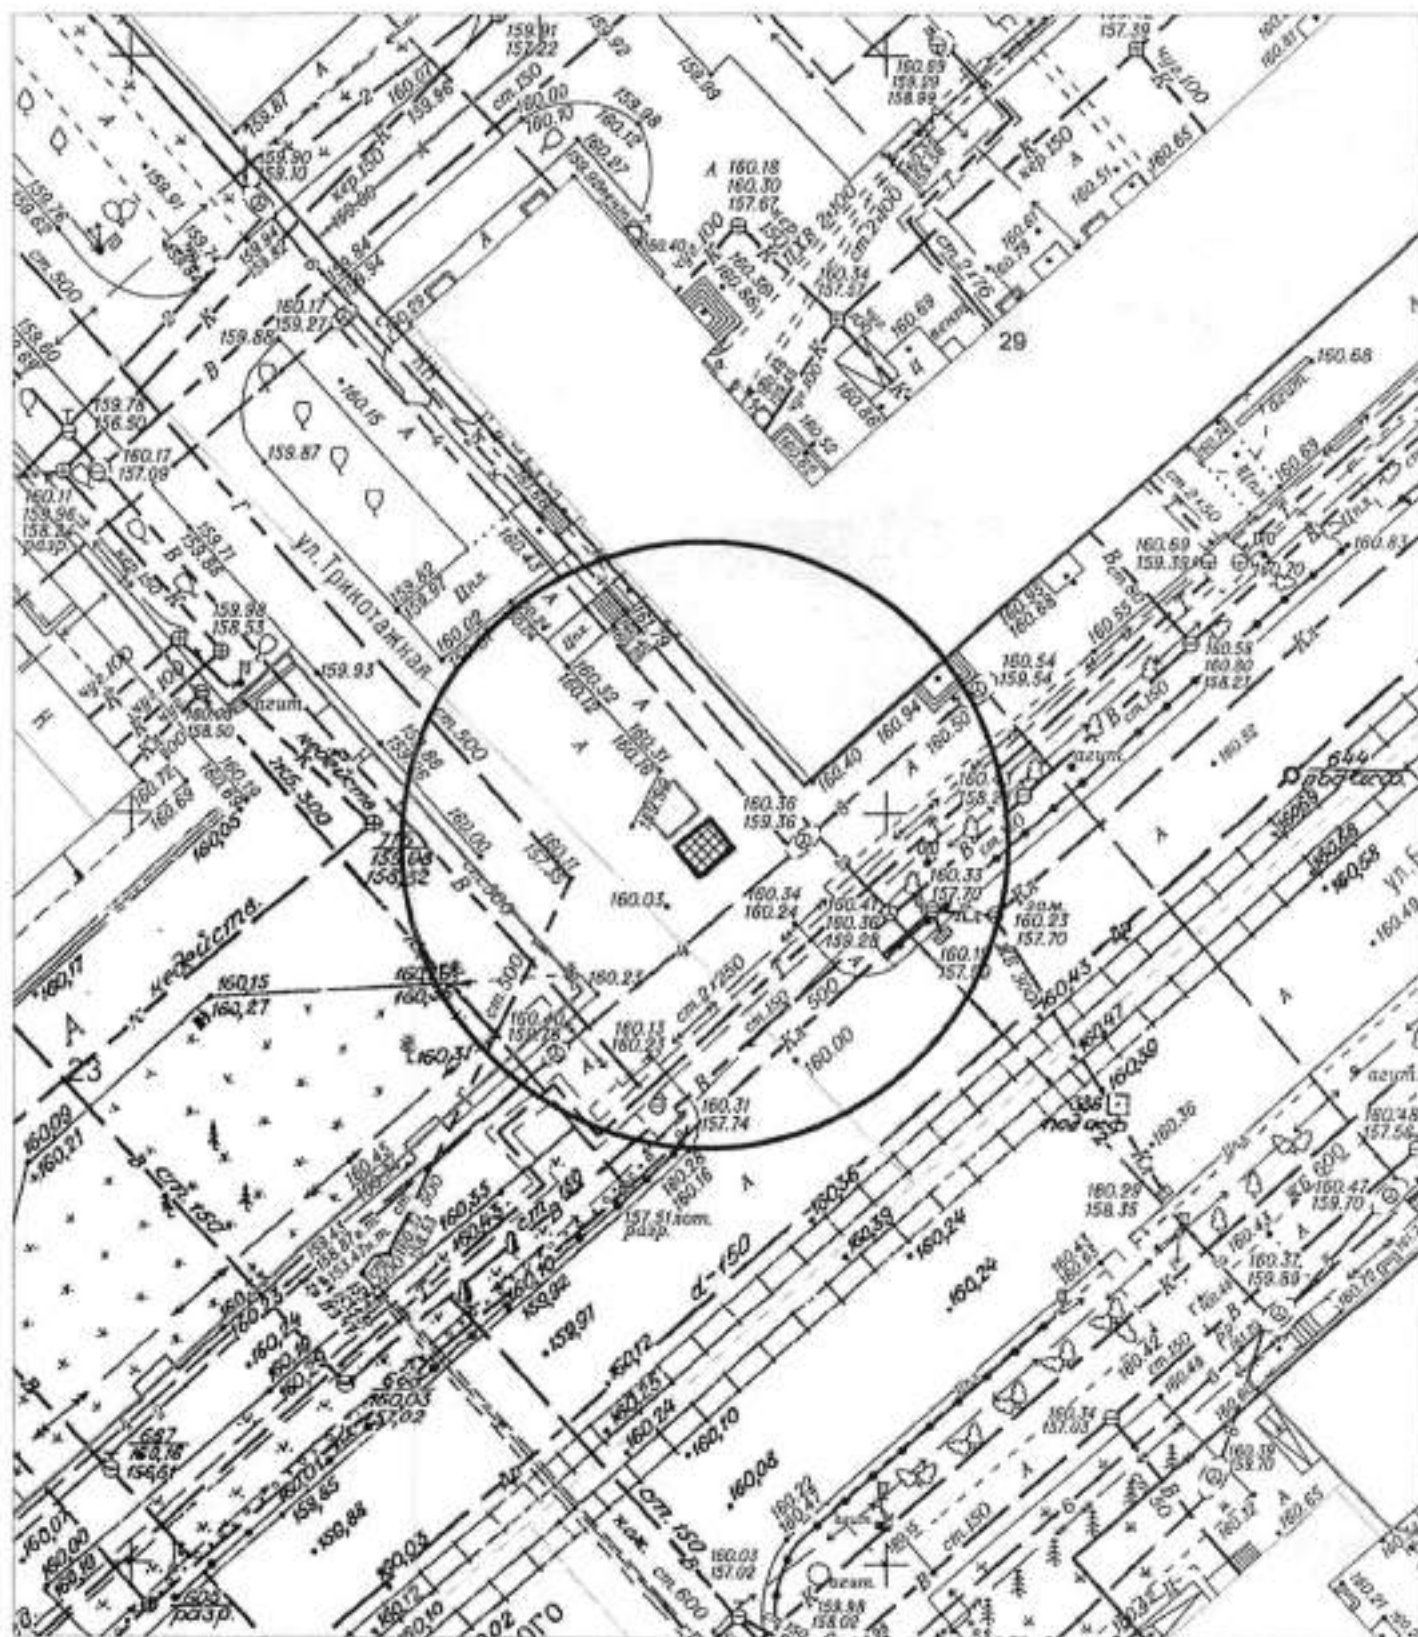


Условные обозначения:



- торговый киоск

КАРТА-СХЕМА территории
по адресному ориентиру: г. Новосибирск, ул. Народная, (26)
М 1:500

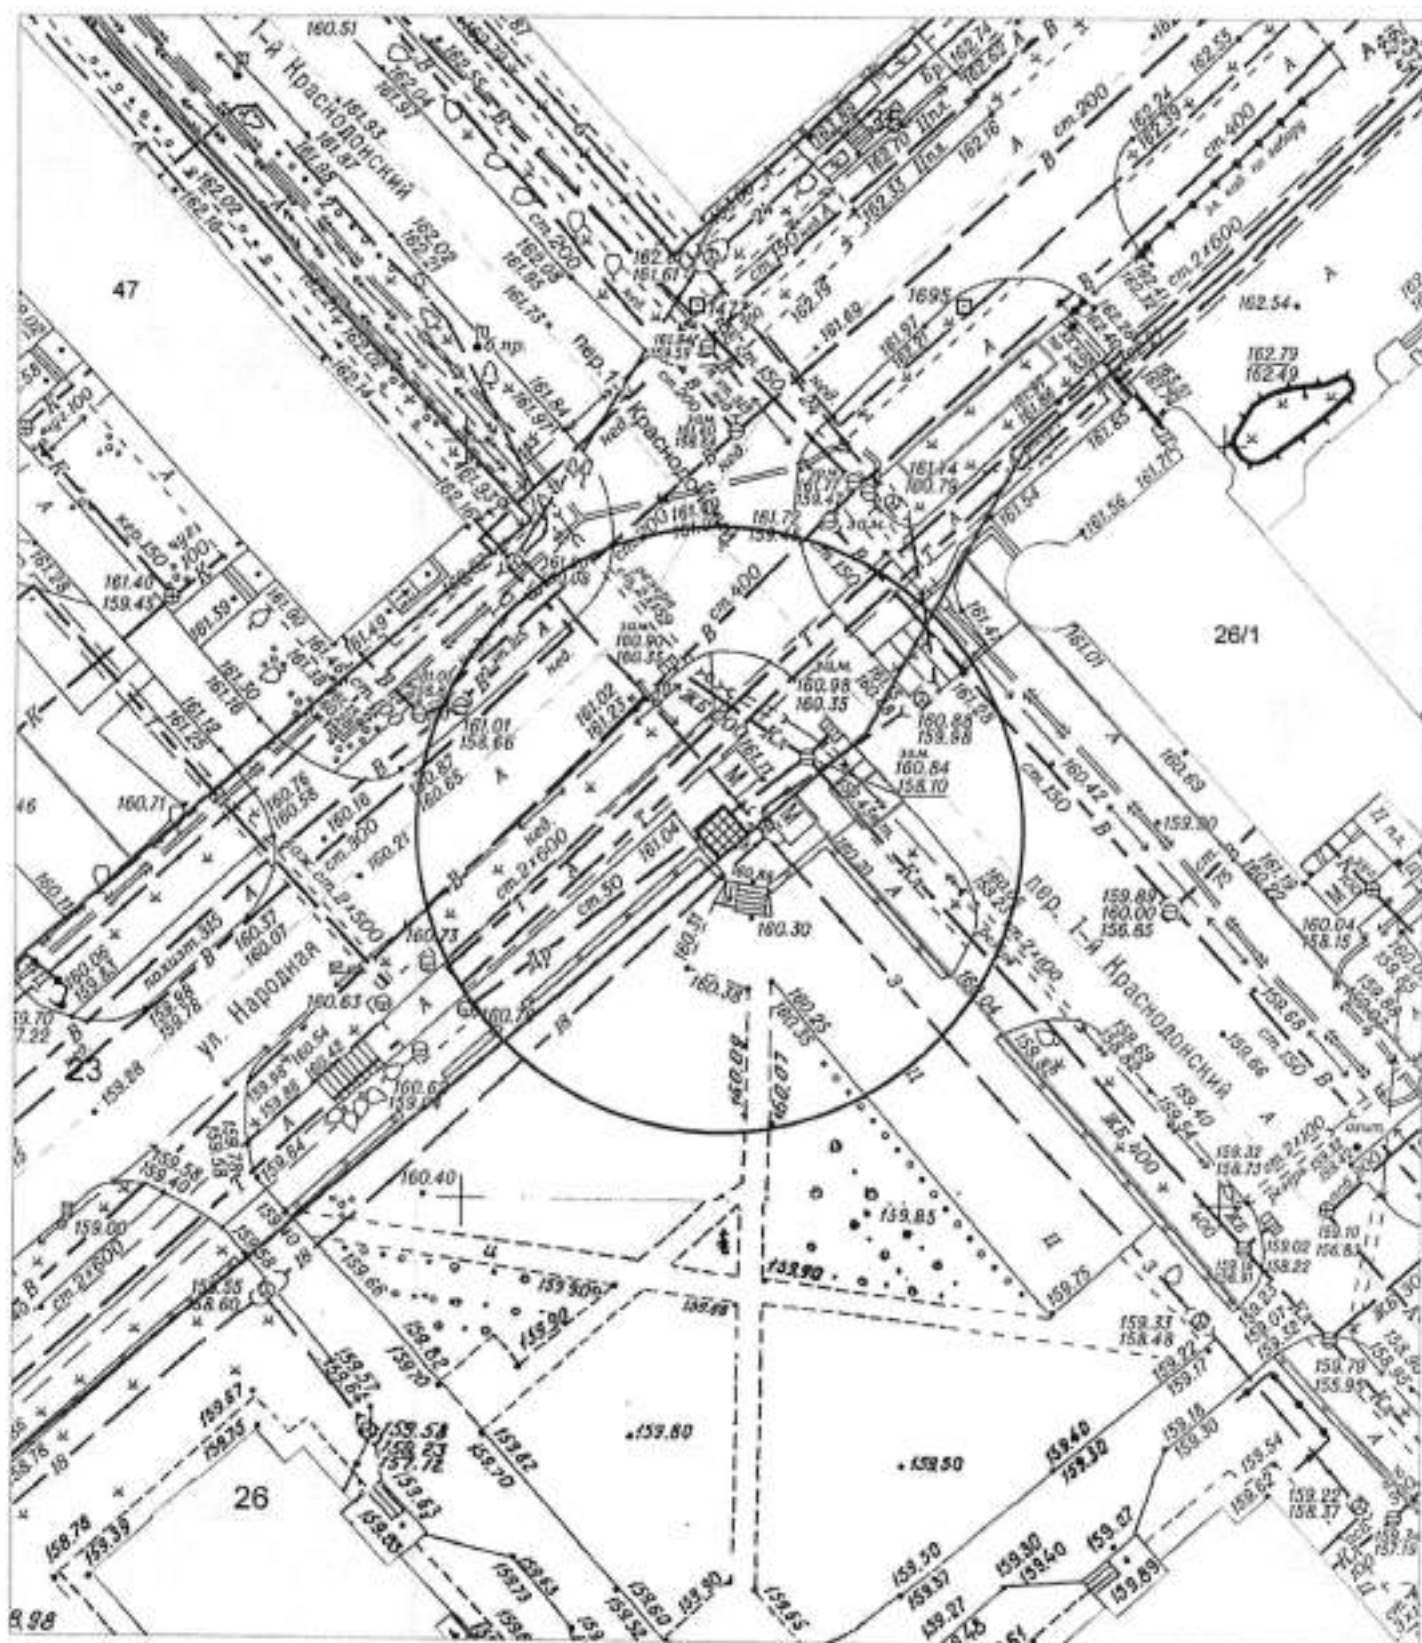


Условные обозначения:



- торговый киоск

КАРТА-СХЕМА территории
по адресному ориентиру: г. Новосибирск, ул. Объединения, (23)
М 1:500

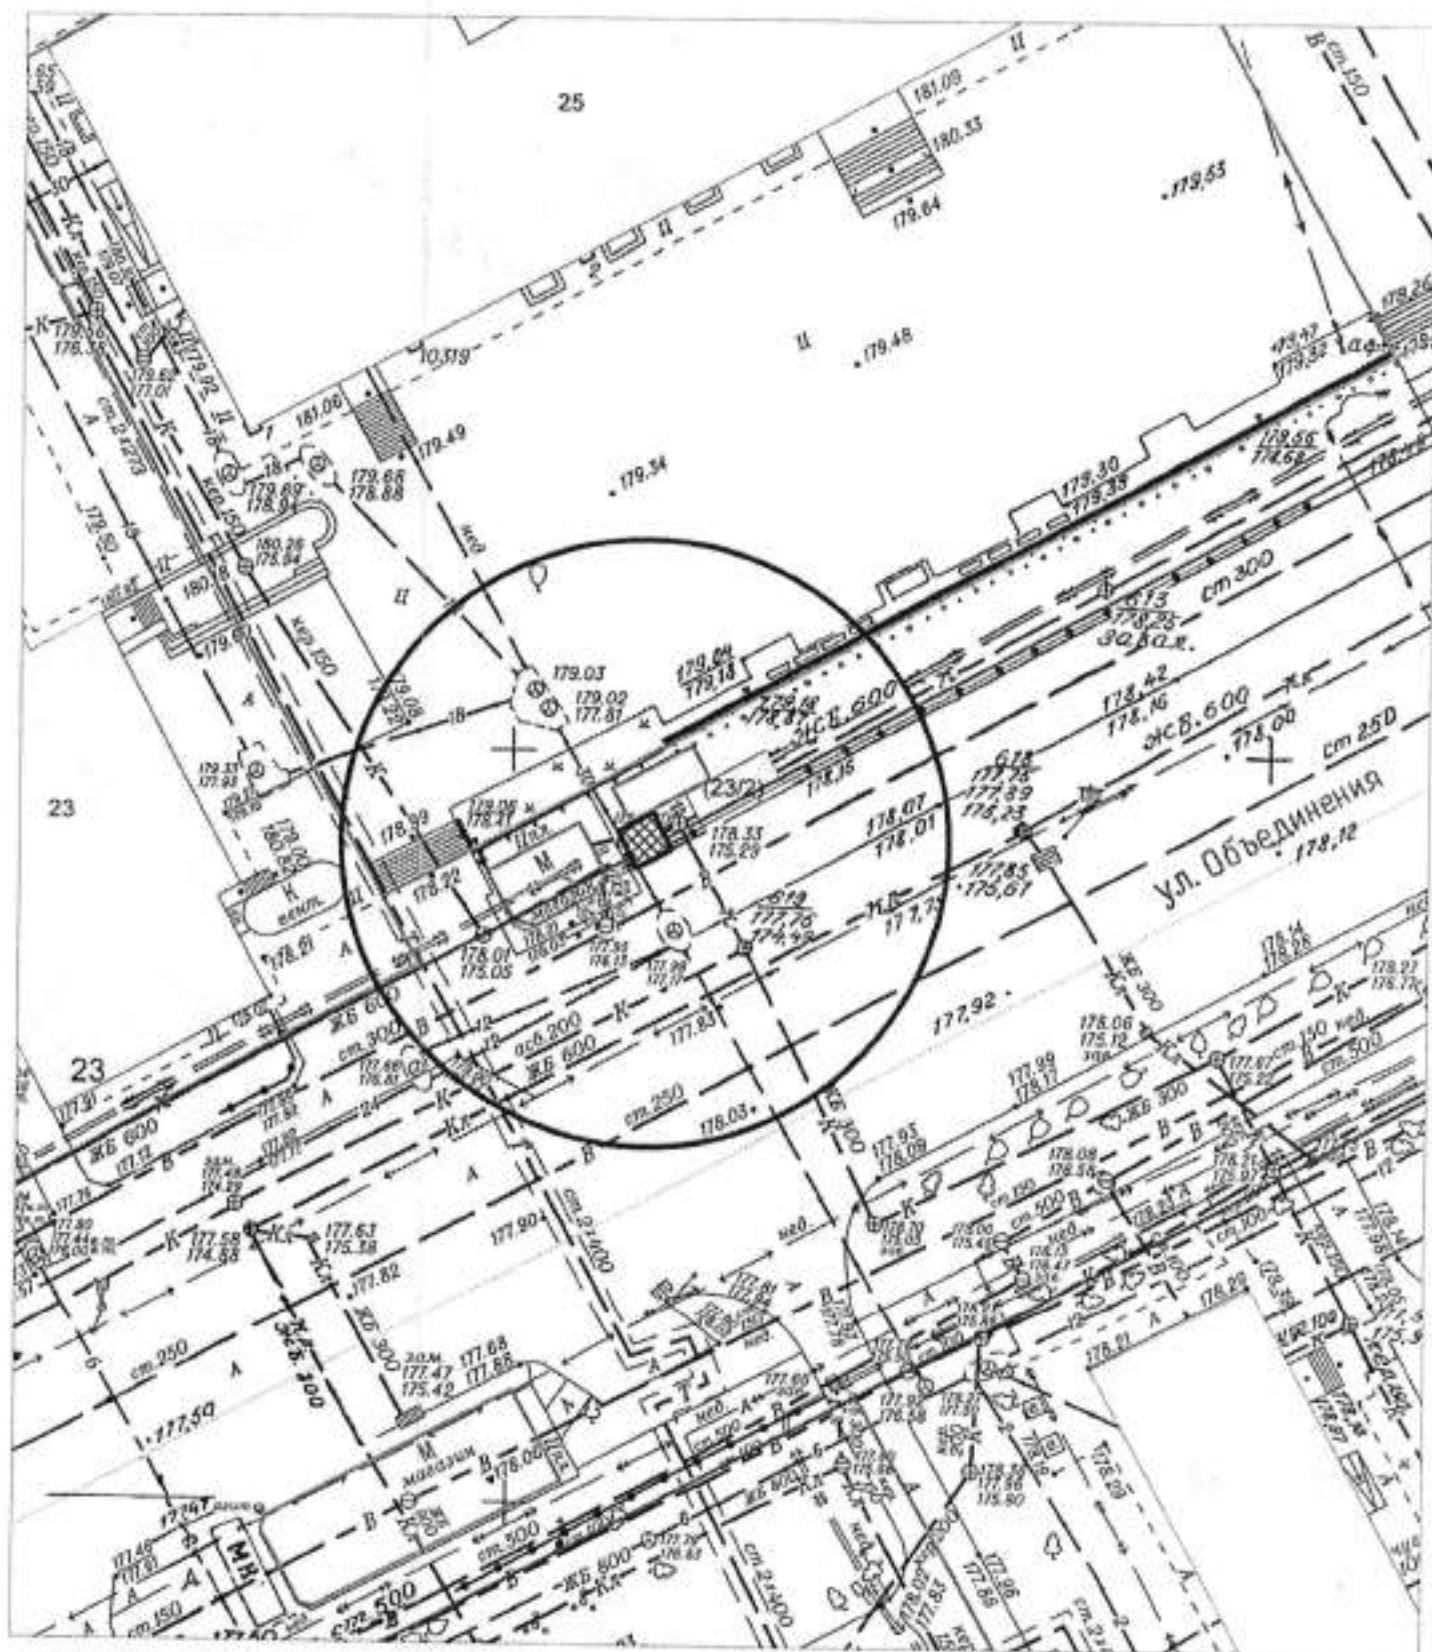


Условные обозначения:



- торговый киоск

КАРТА-СХЕМА территории
по адресному ориентиру: г. Новосибирск, ул. Объединения, (35)
М 1:500

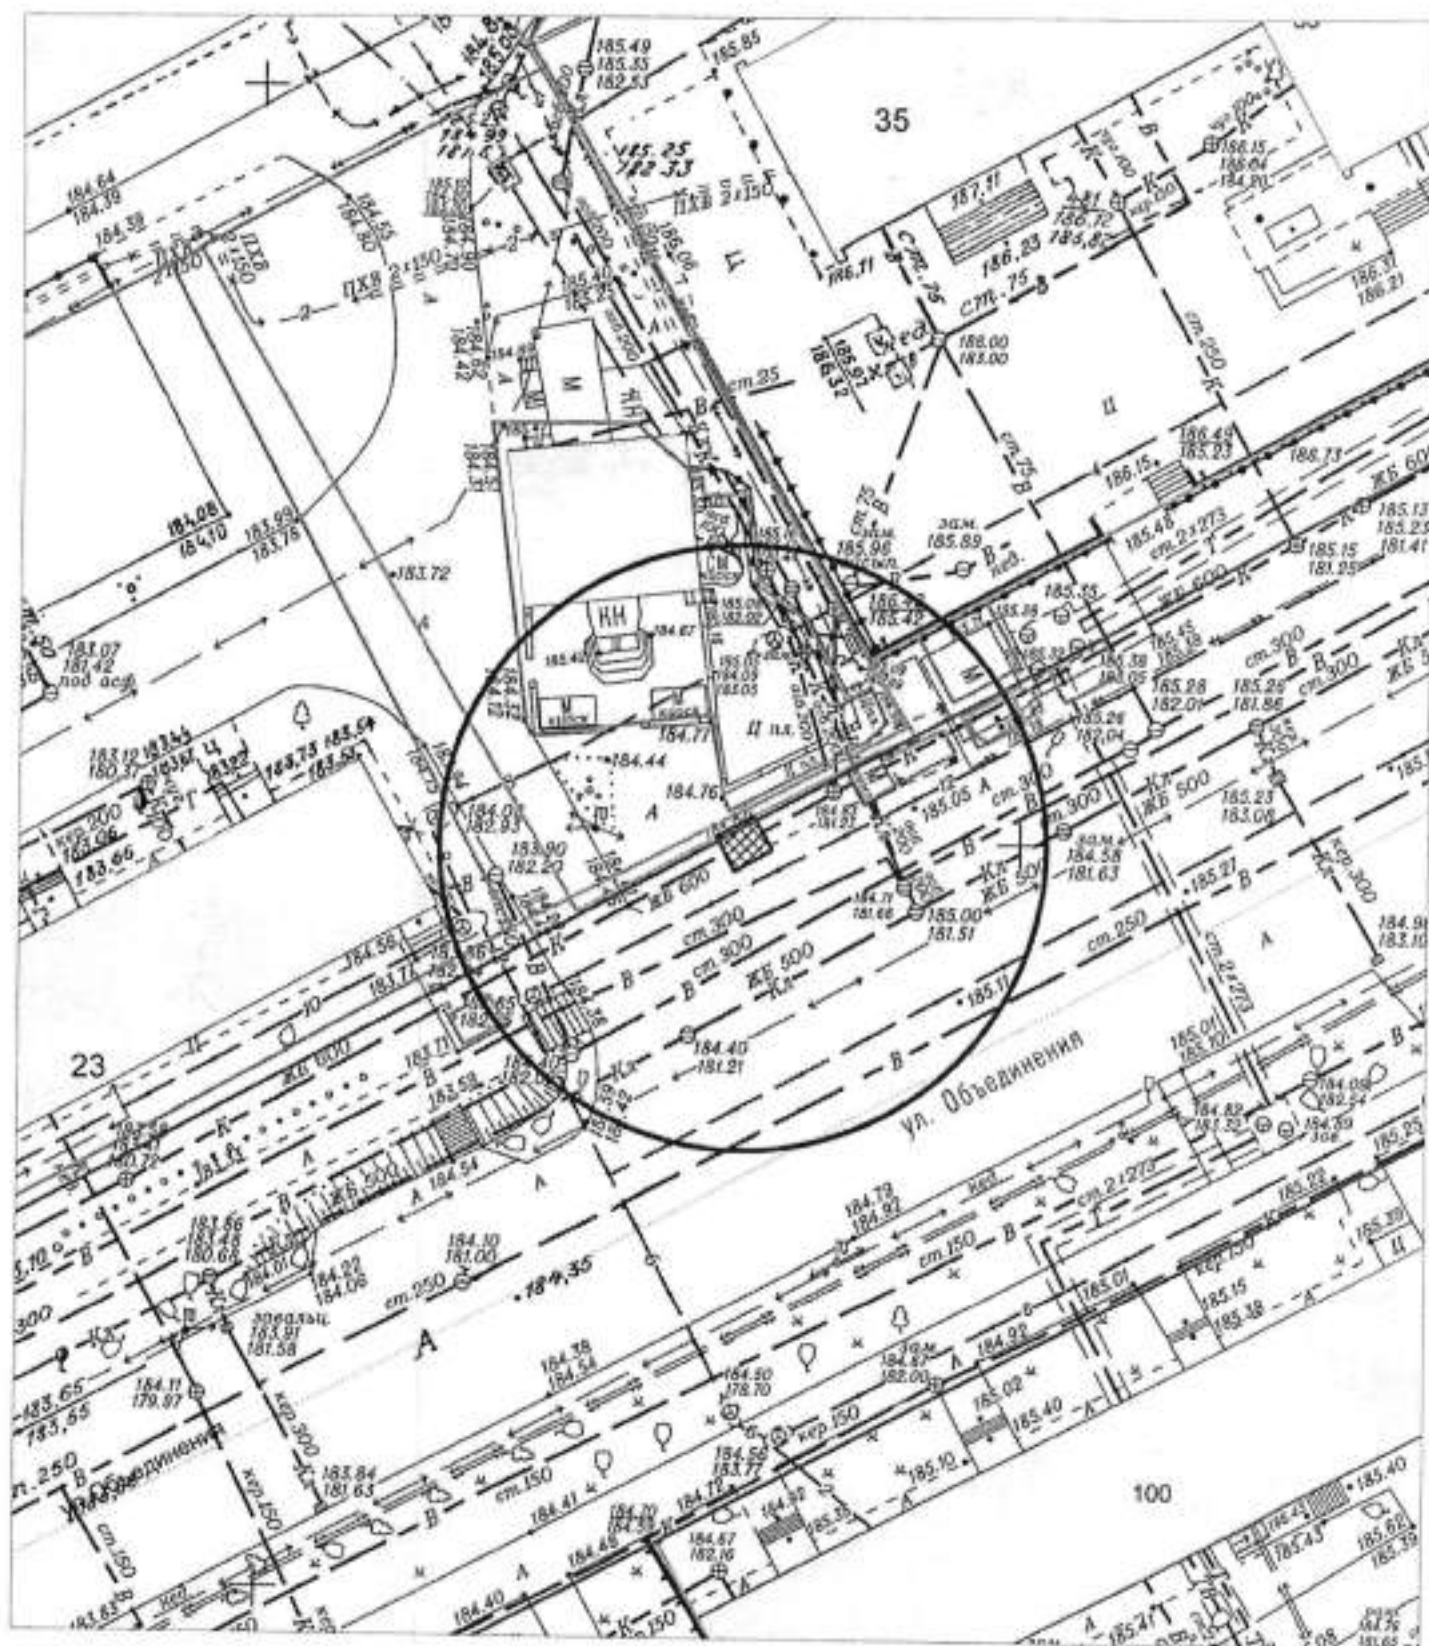


Условные обозначения:



- торговый киоск

КАРТА-СХЕМА территории
по адресному ориентиру: г. Новосибирск, ул. Макаренко, (44)
на топографическом плане М 1:500

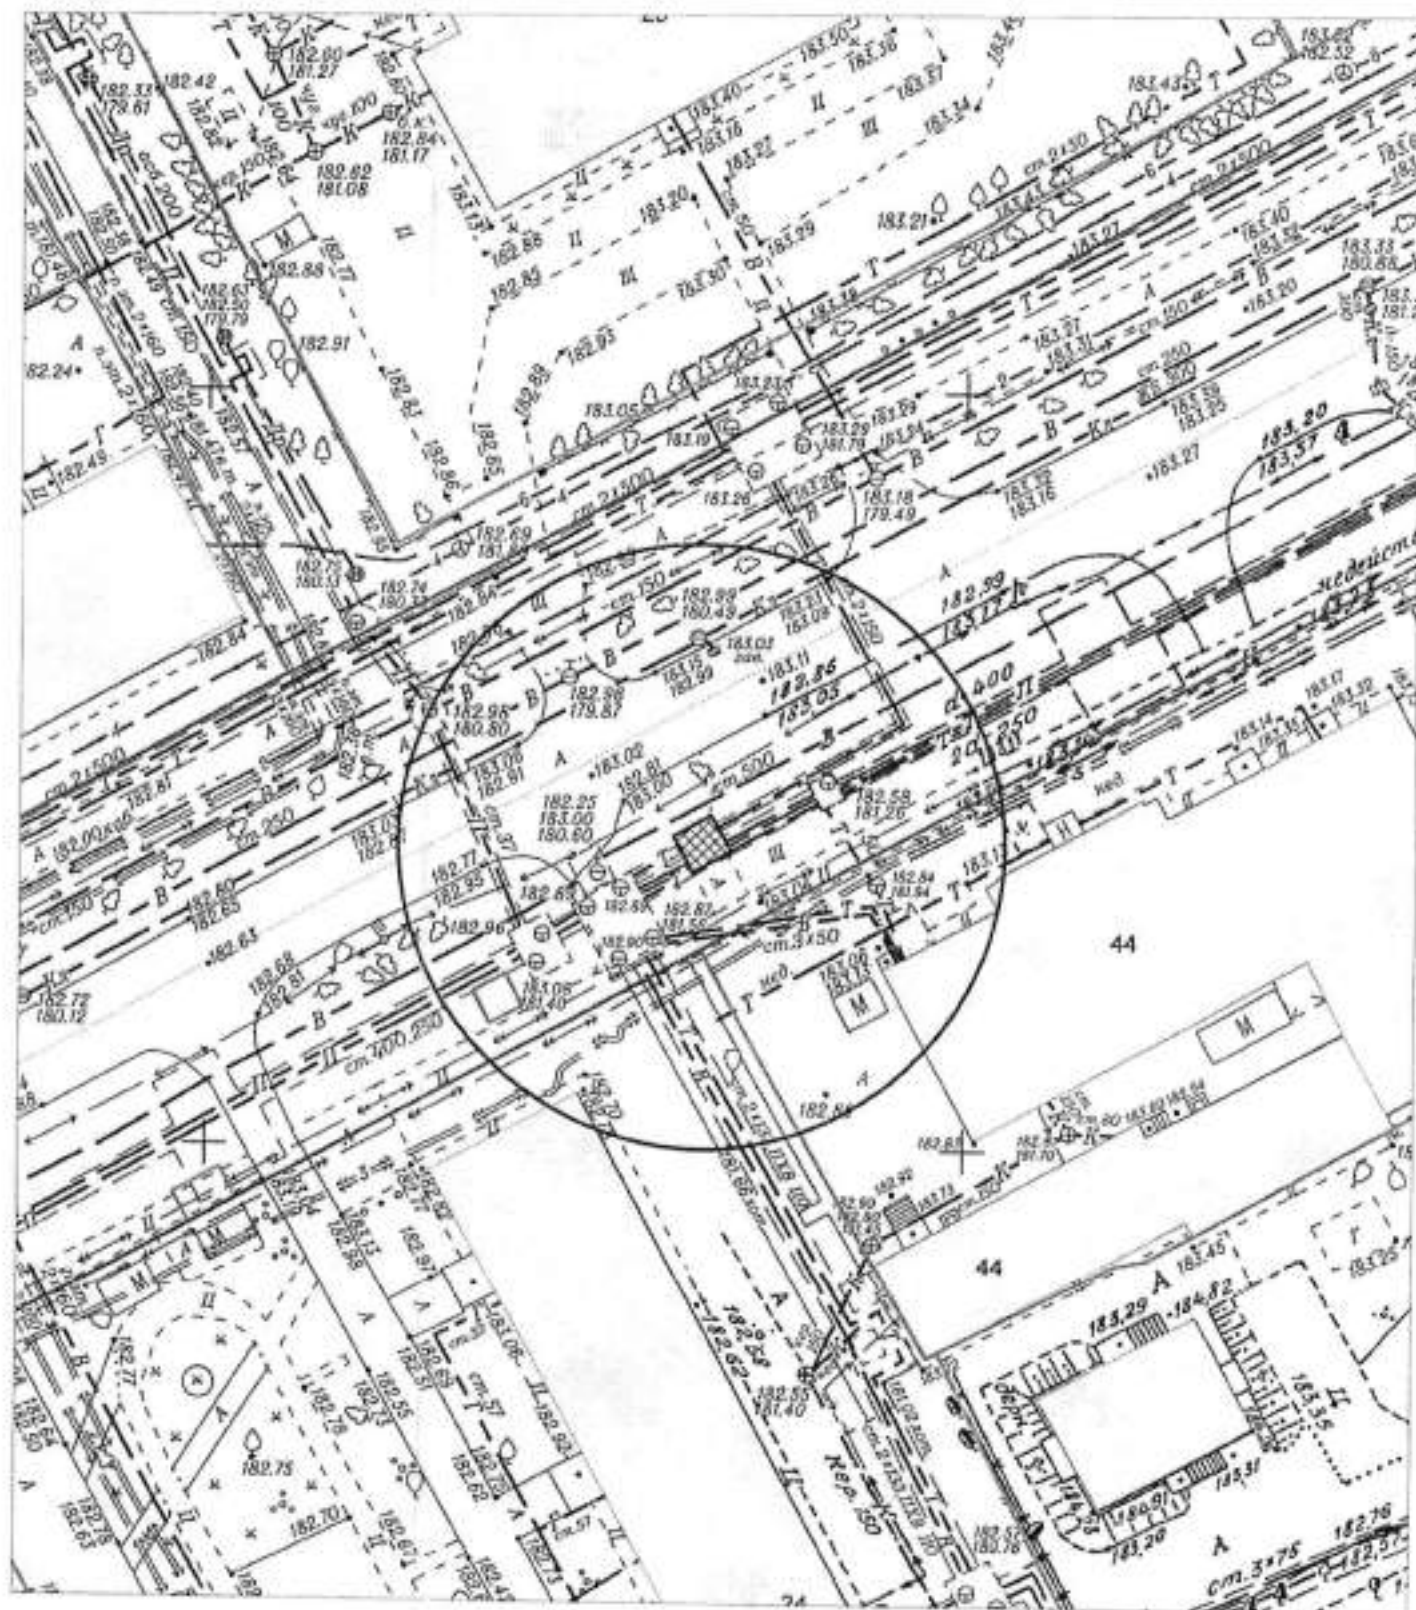


Условные обозначения:



- нестационарный объект - торговый киоск

КАРТА-СХЕМА территории
по адресному ориентиру: г. Новосибирск, ул. Рассветная, (4)
на топографическом плане М 1:500

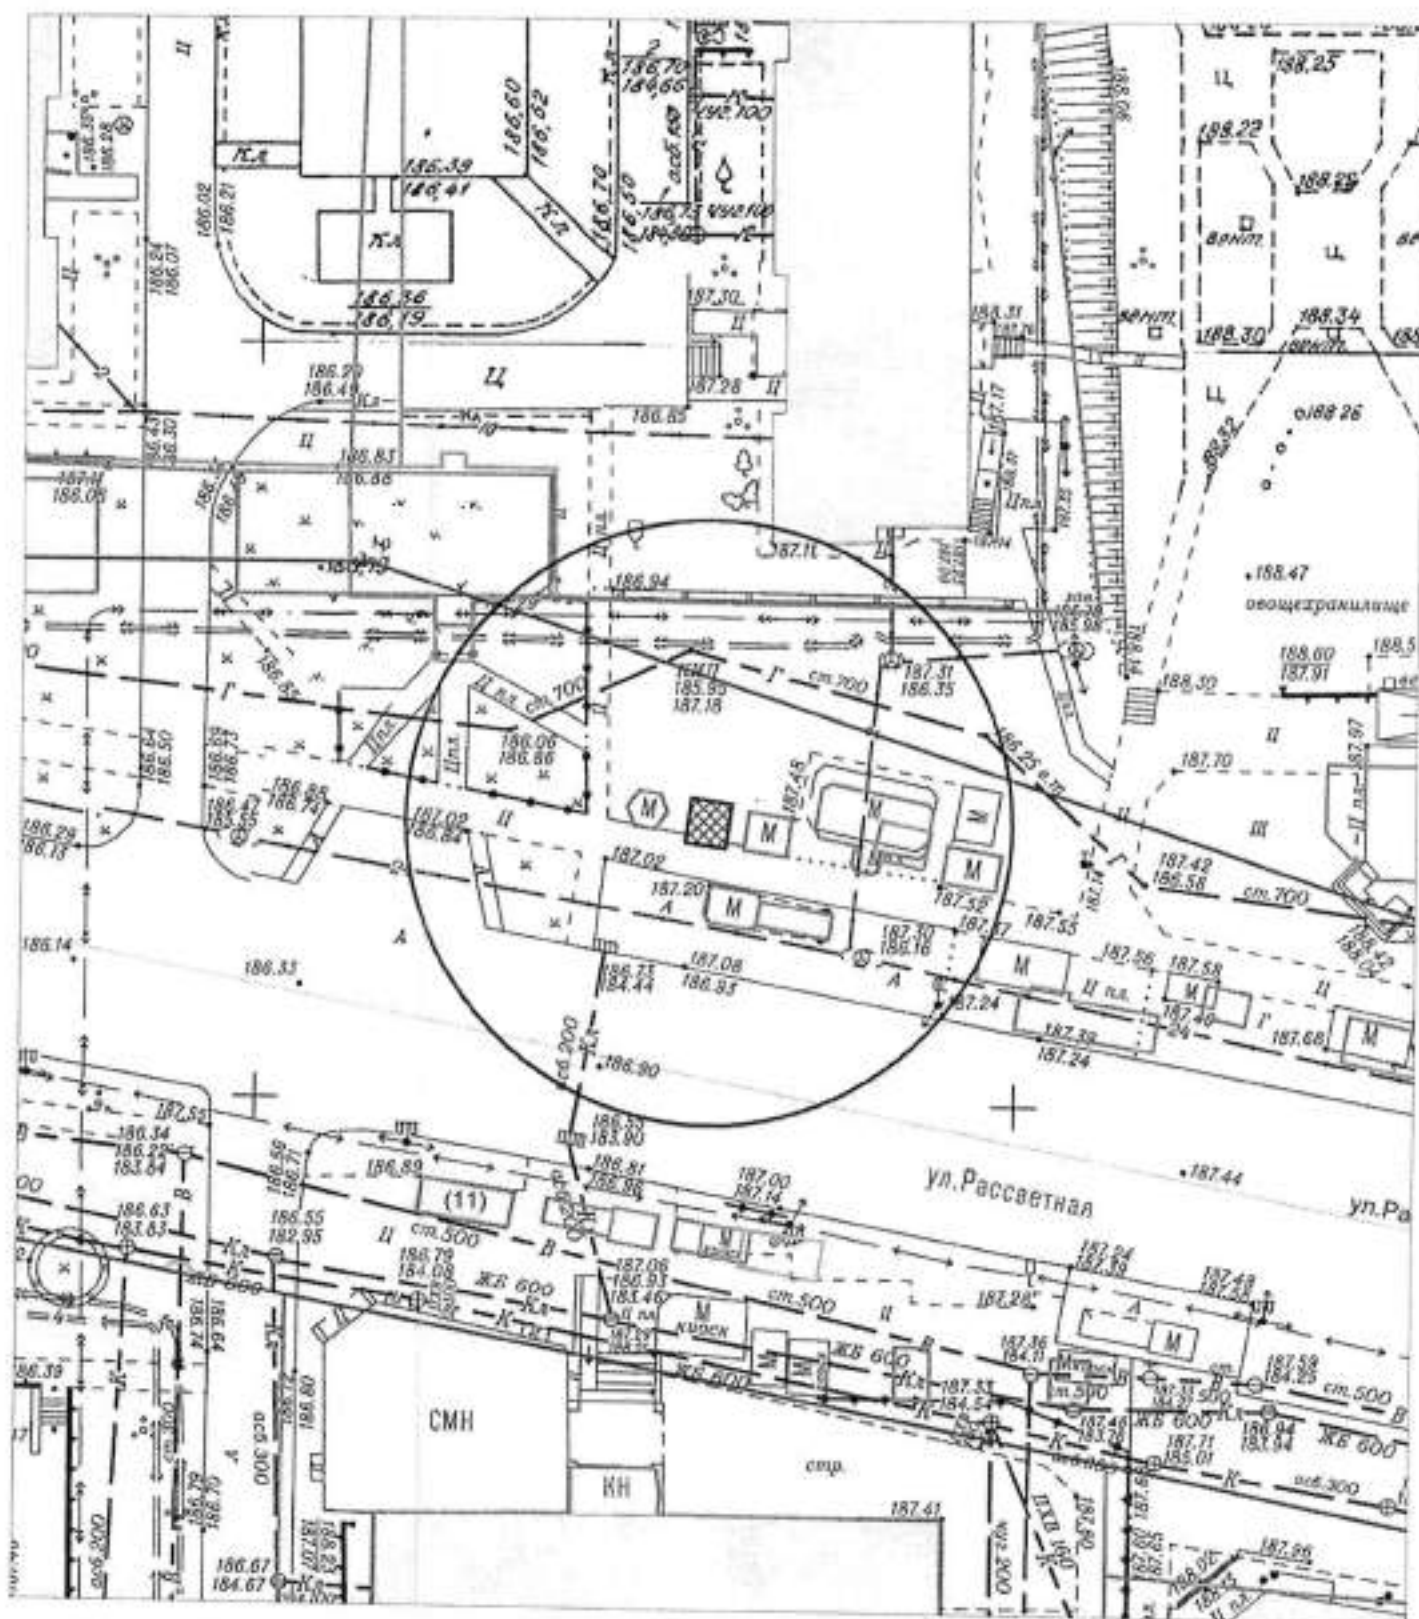


Условные обозначения:



- нестационарный объект - торговый киоск

КАРТА-СХЕМА территории
по адресному ориентиру: г. Новосибирск, ул. Рассветная, (4)
на топографическом плане М 1:500

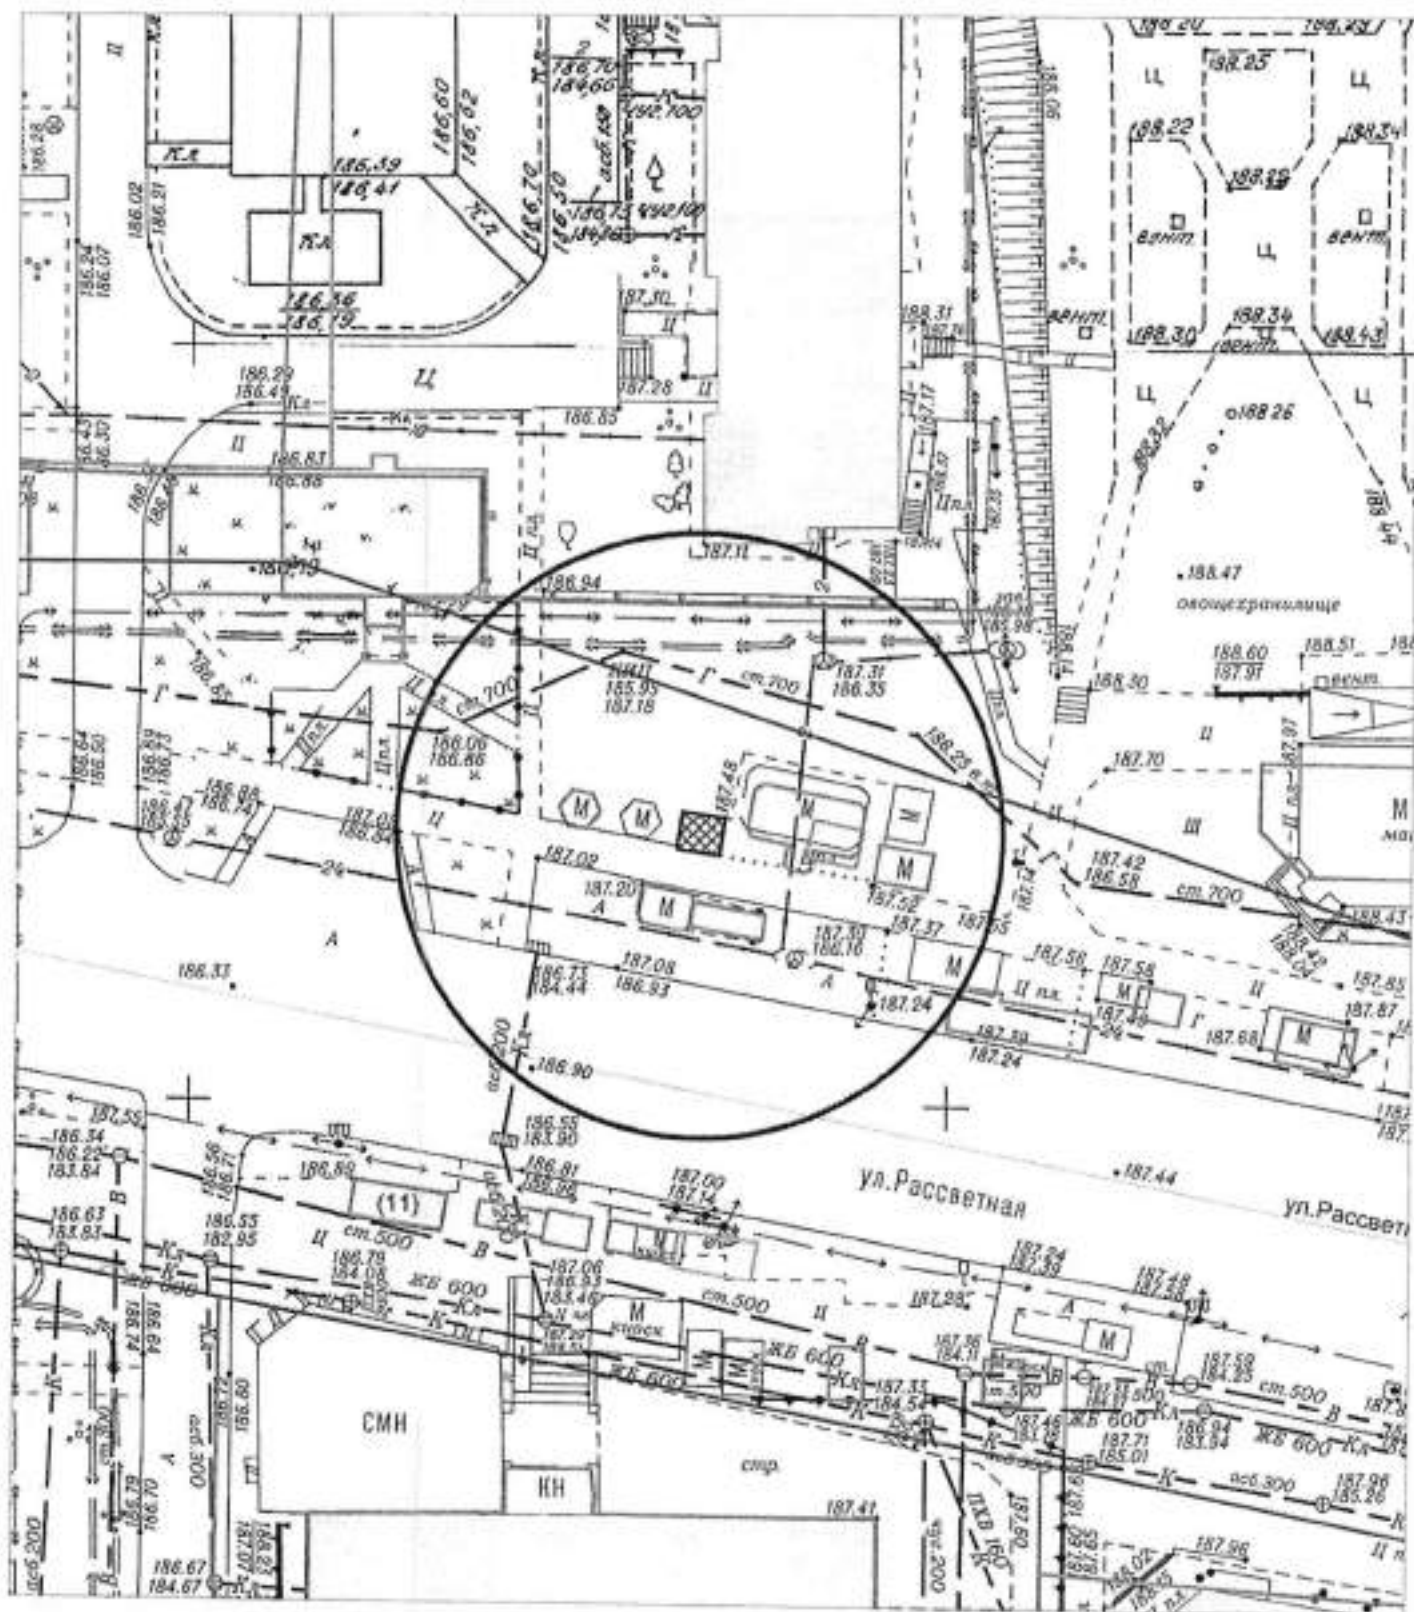


Условные обозначения:




- нестационарный объект - торговый киоск

на топографическом плане М 1:500

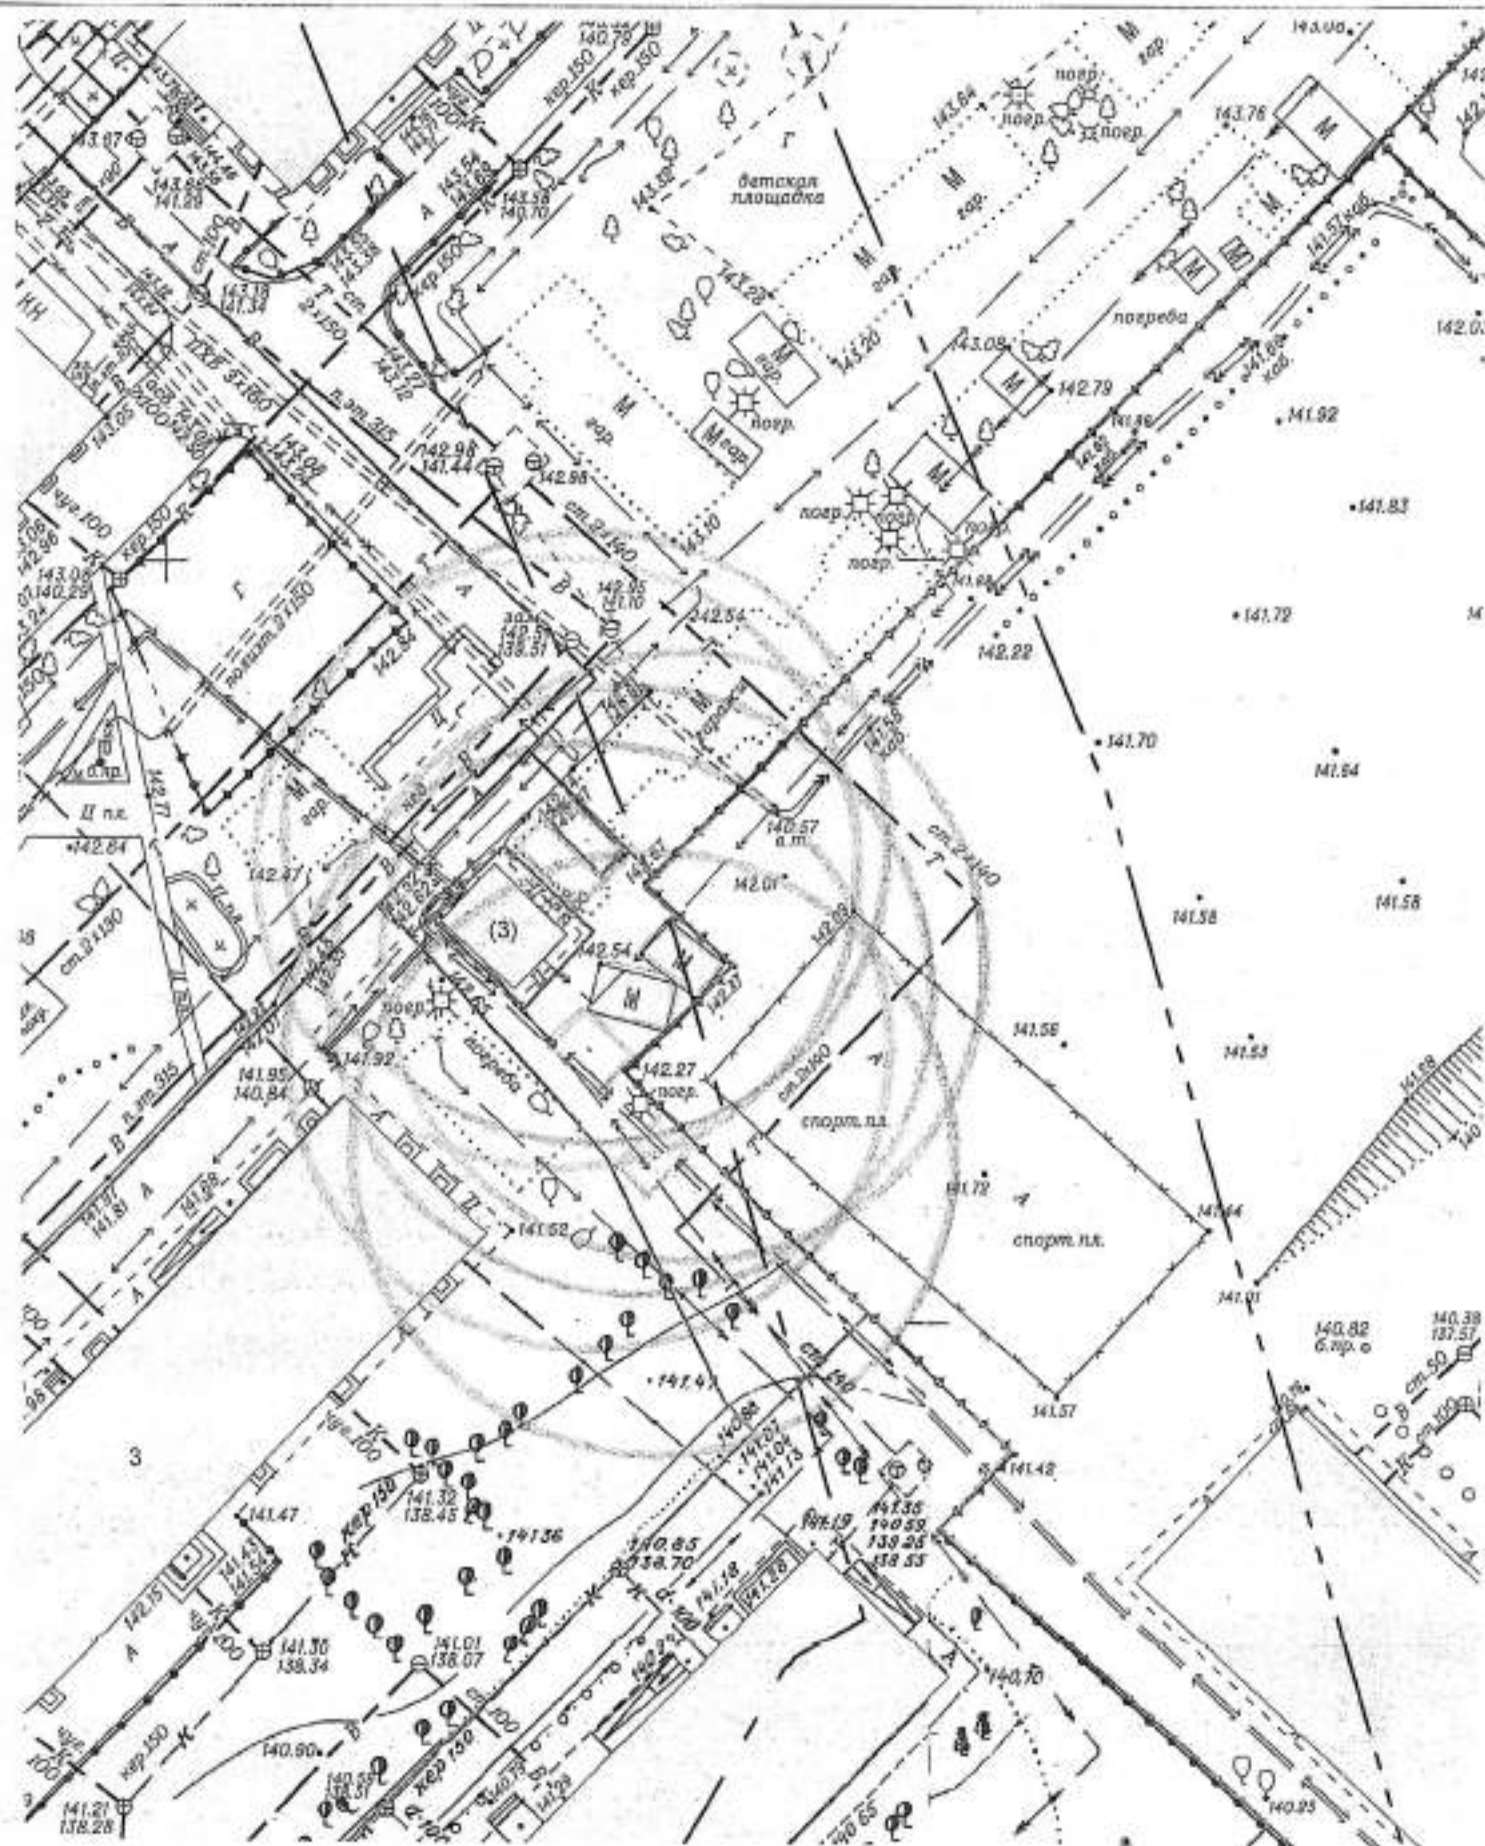


Карта – схема территории №
по адресному ориентиру: ул. Прокопьевская, (81)
на топографическом плане М 1:500

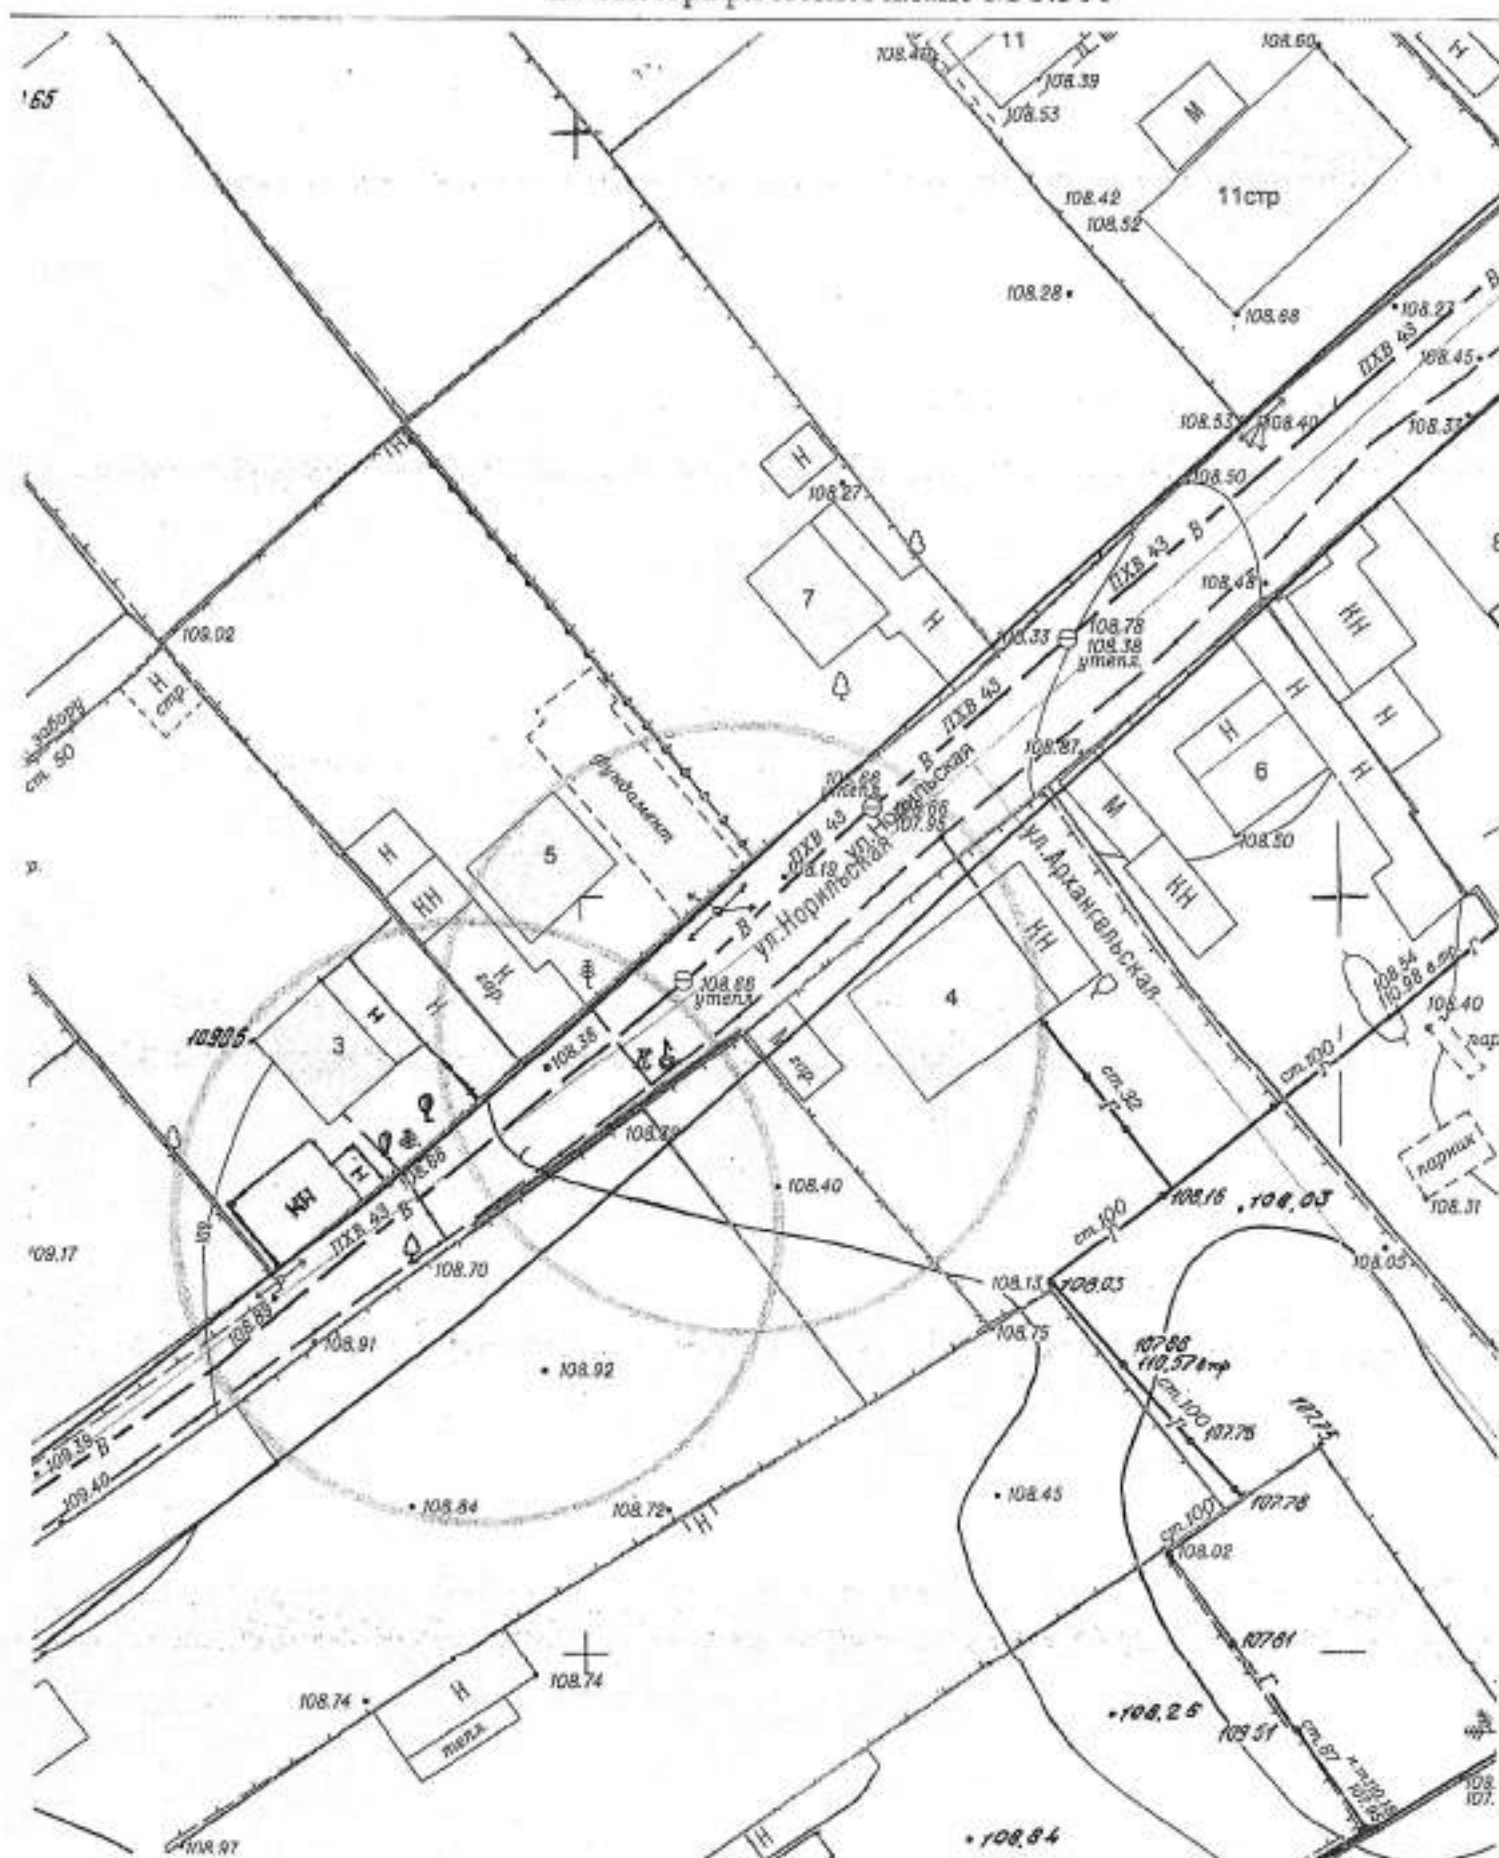


Карта – схема территории №

по адресному ориентиру: ул. Красный Восток, (26)

на топографическом плане М 1:500

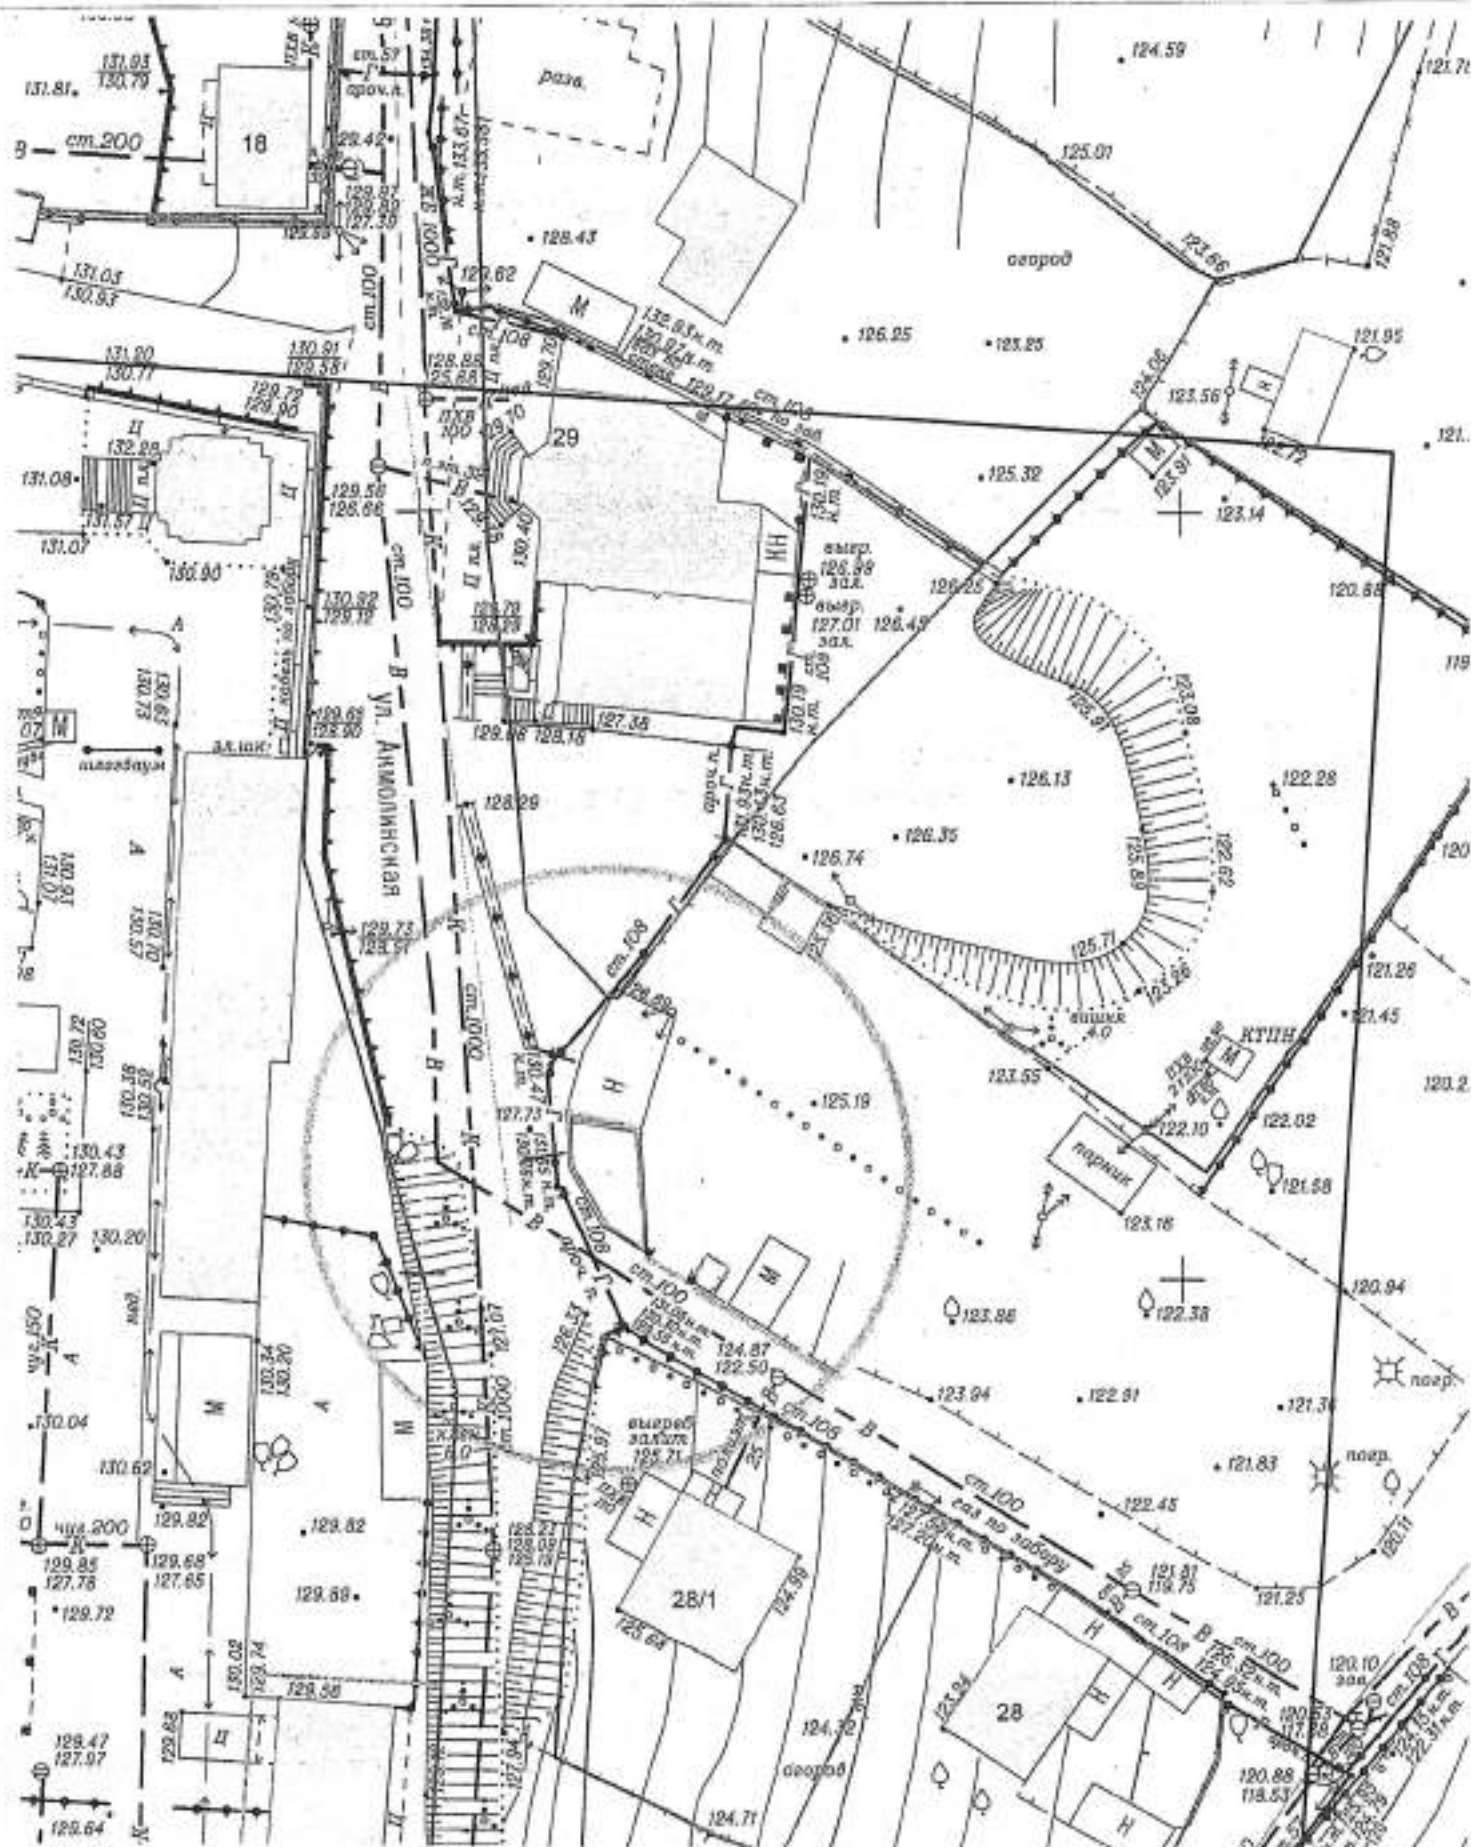


на топографическом плане М 1:500

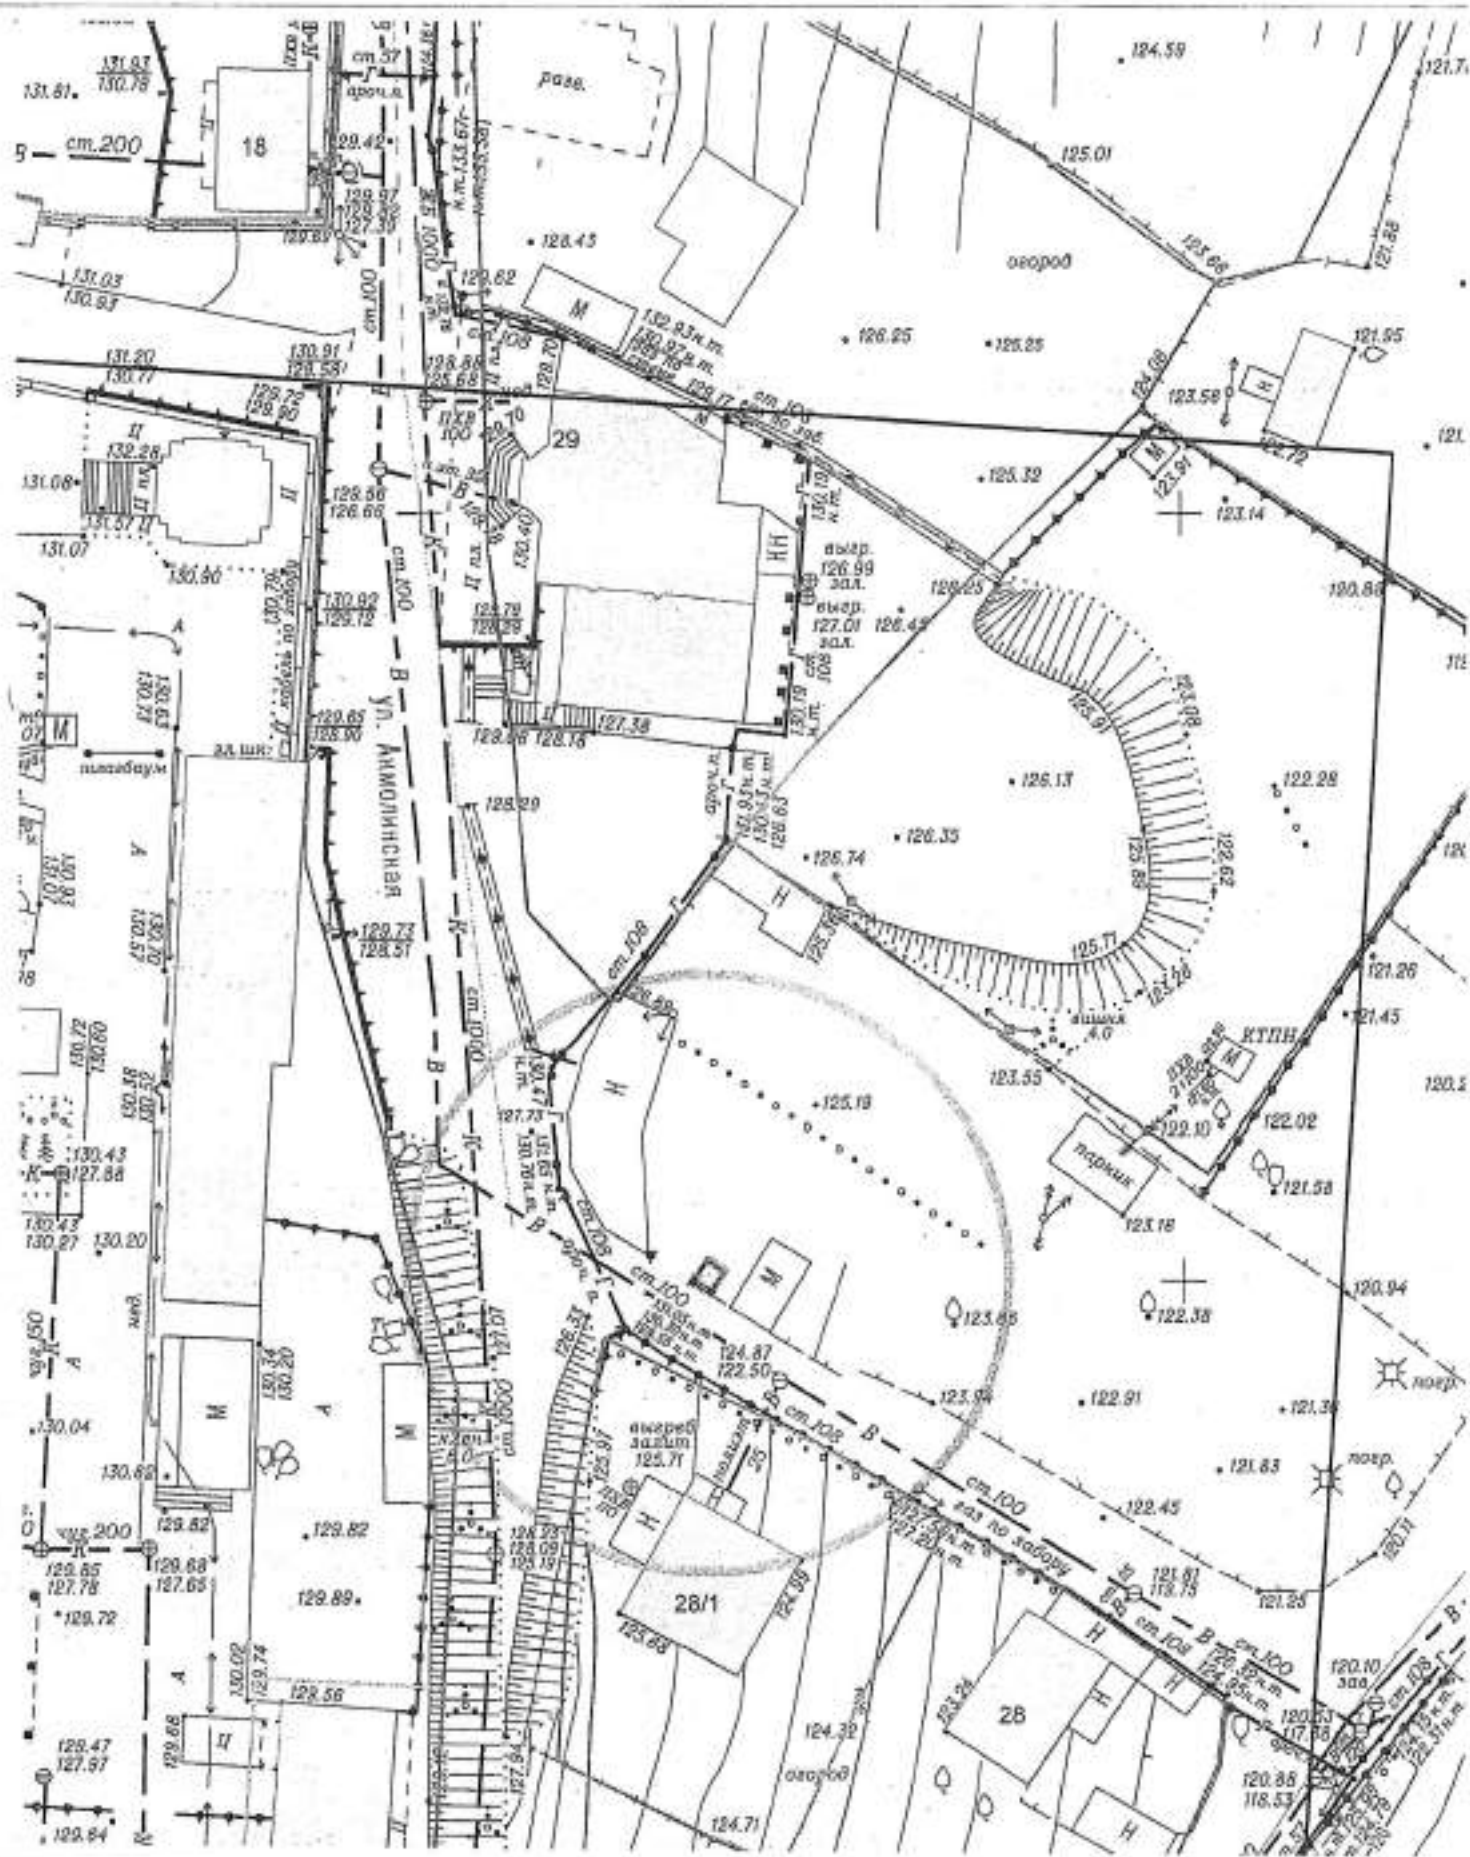


по адресному ориентиру: ул. Красный Восток, (26)

[illegible]


на топографическом плане М 1:500

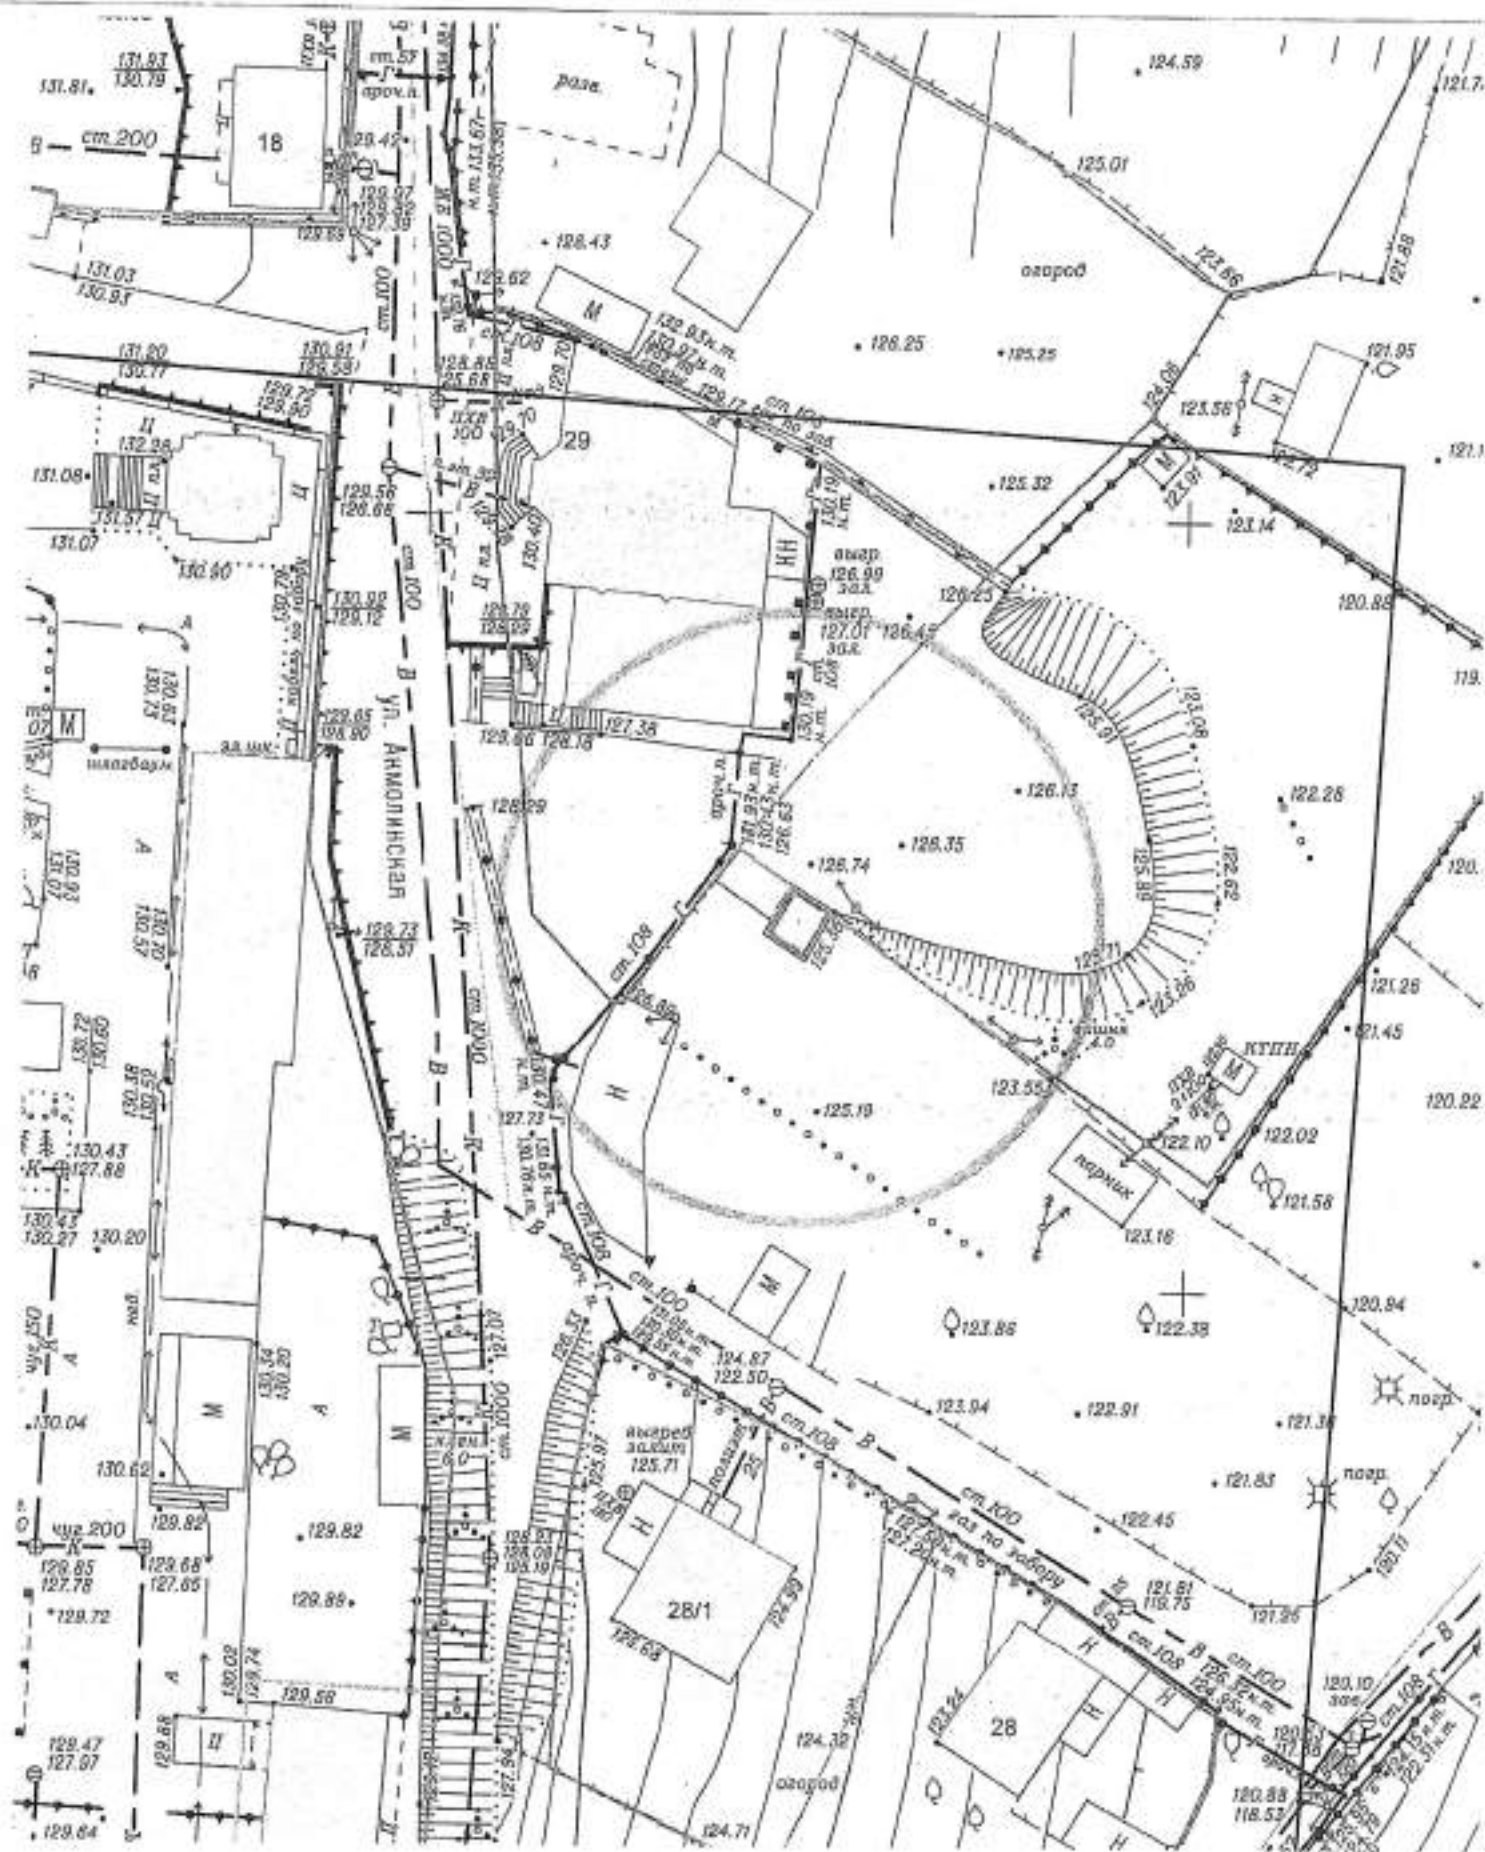

на топографическом плане М 1:500

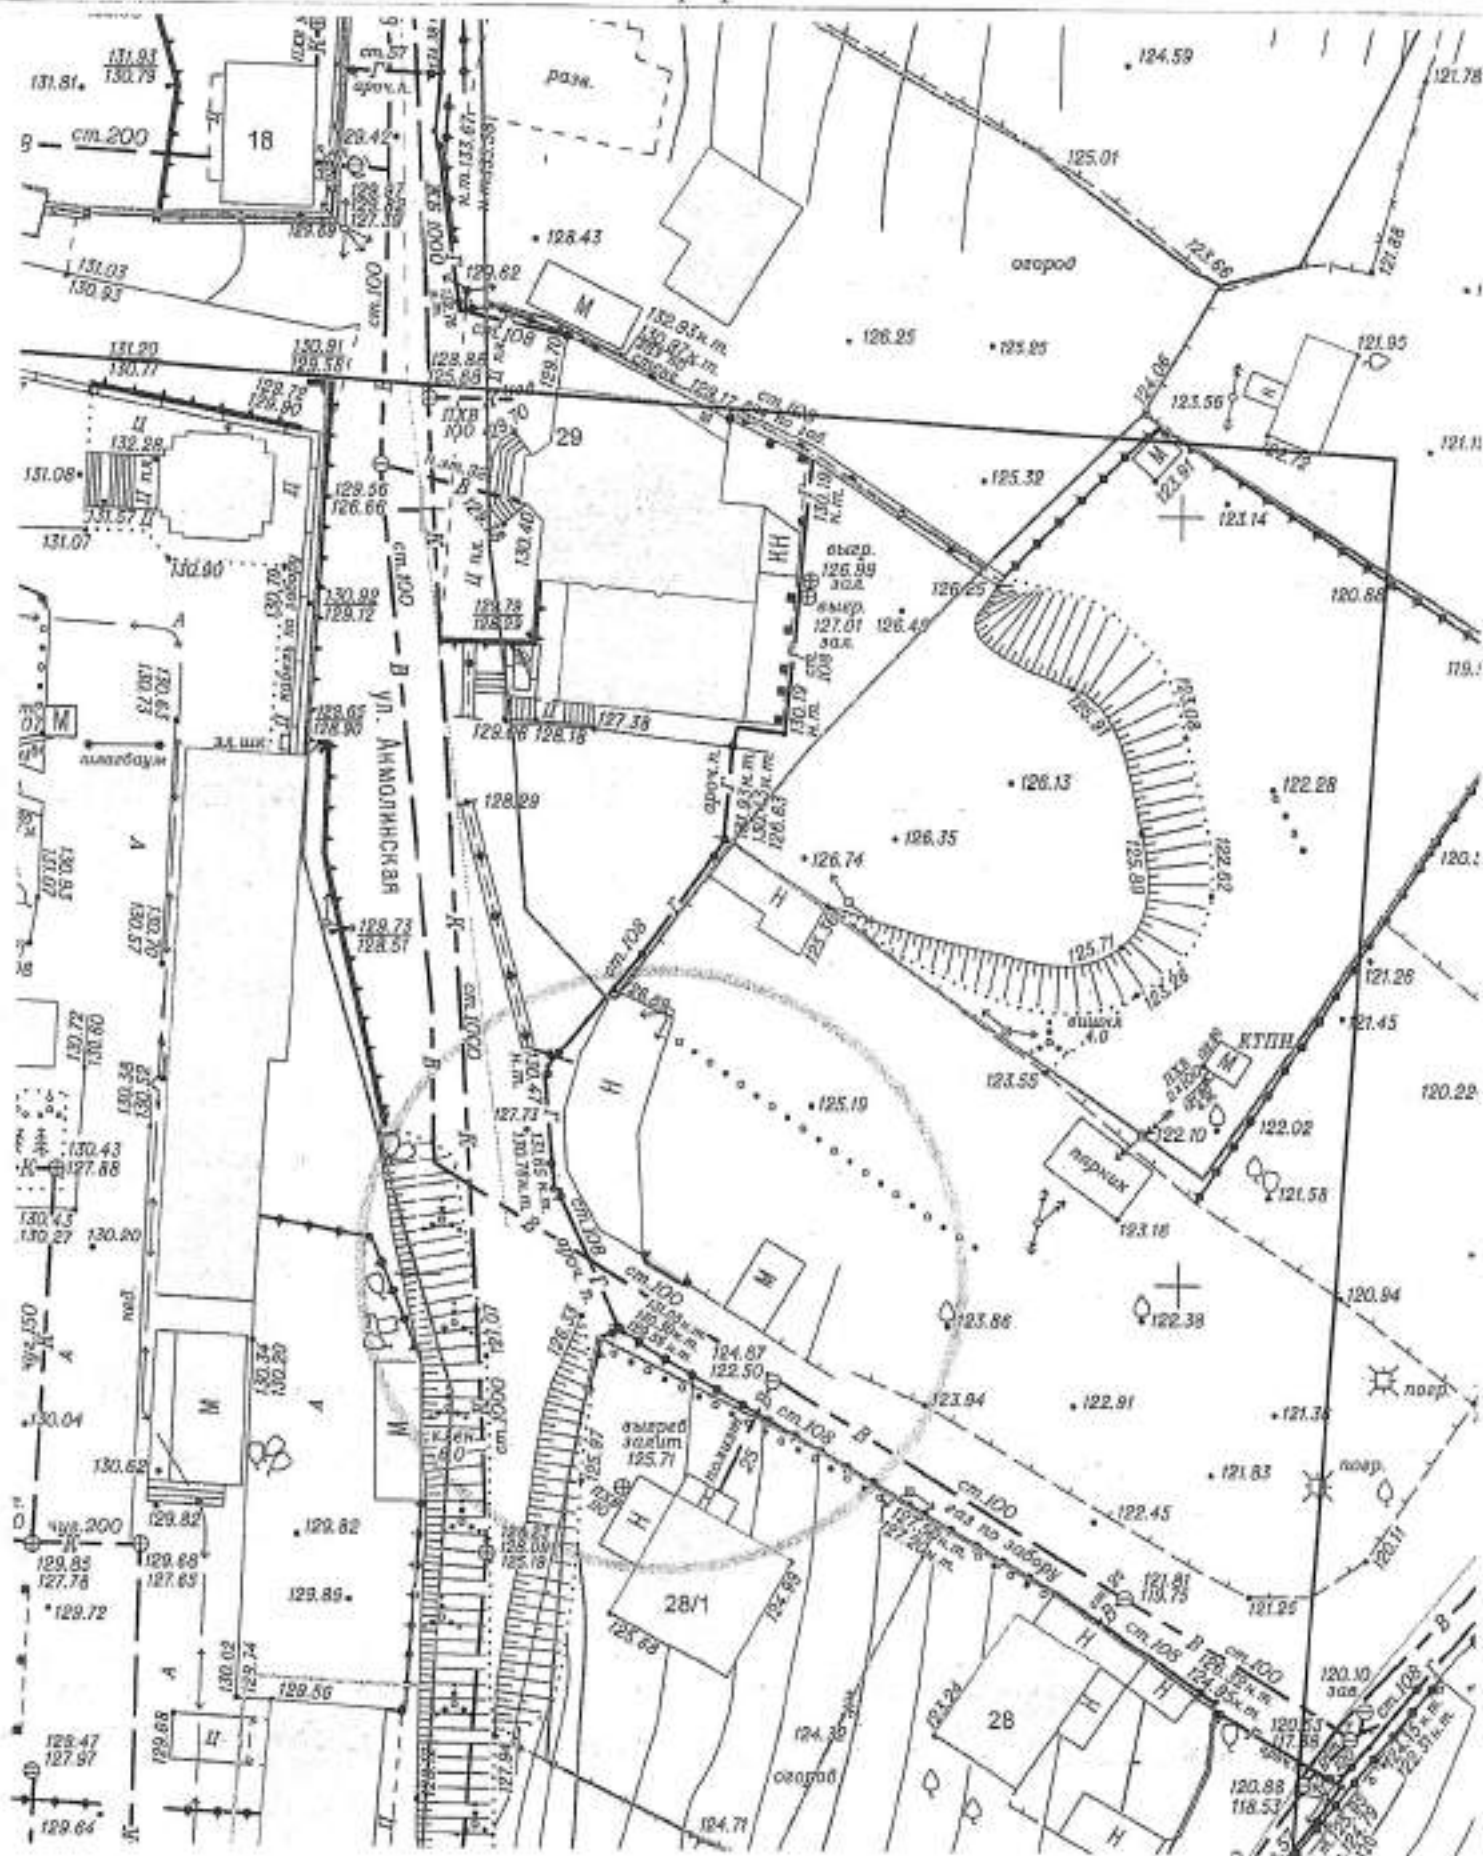


на топографическом плане М 1:500

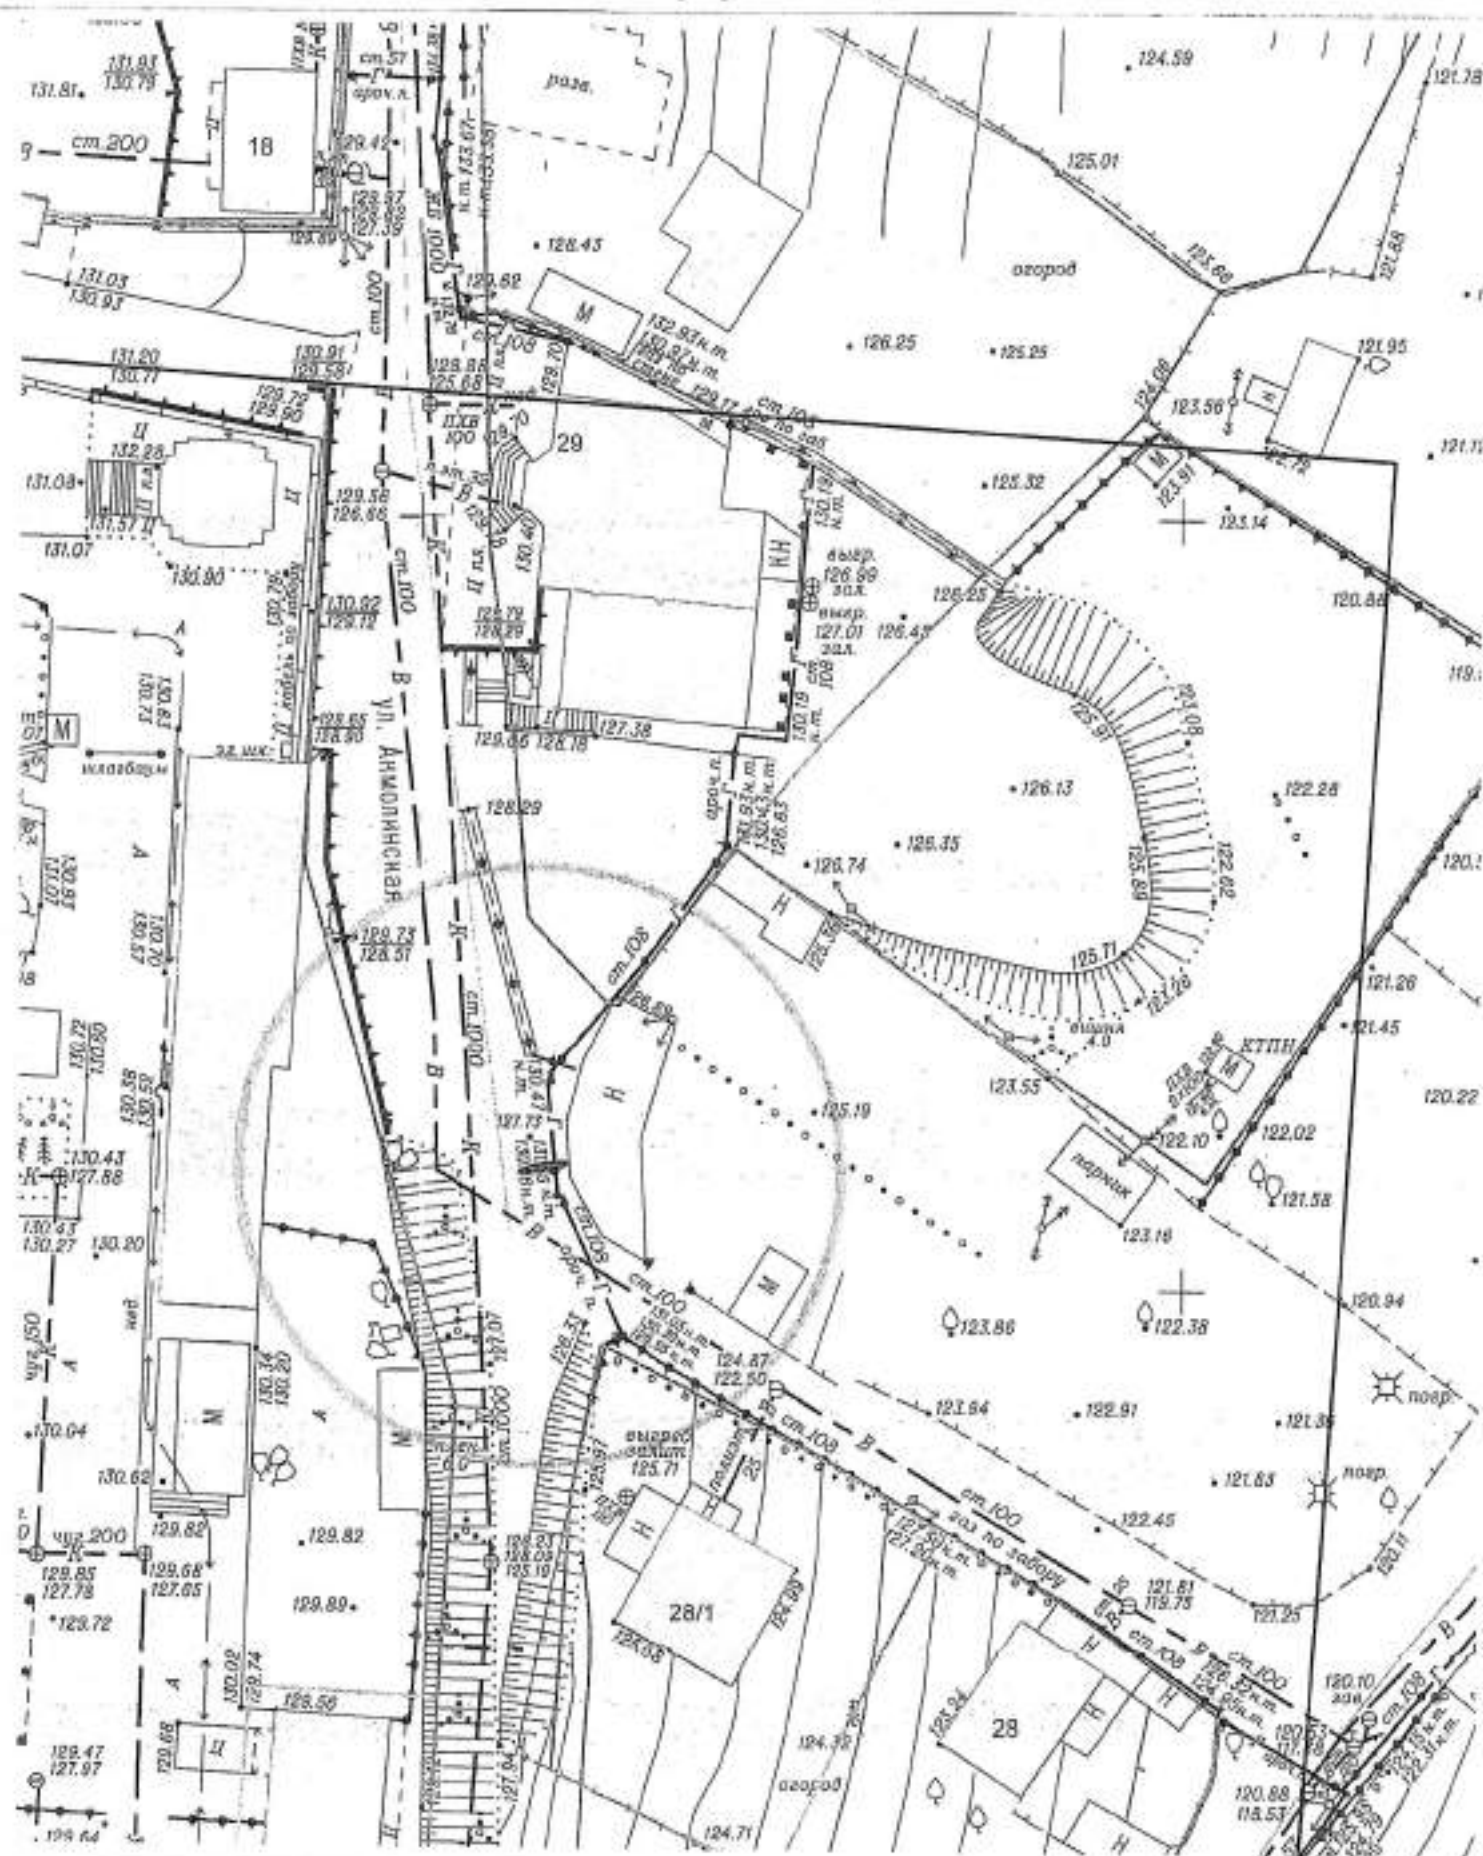


Карта-схема территории


по адресному ориентиру: ул. Связистов, 162/2
на топографическом плане М 1:500

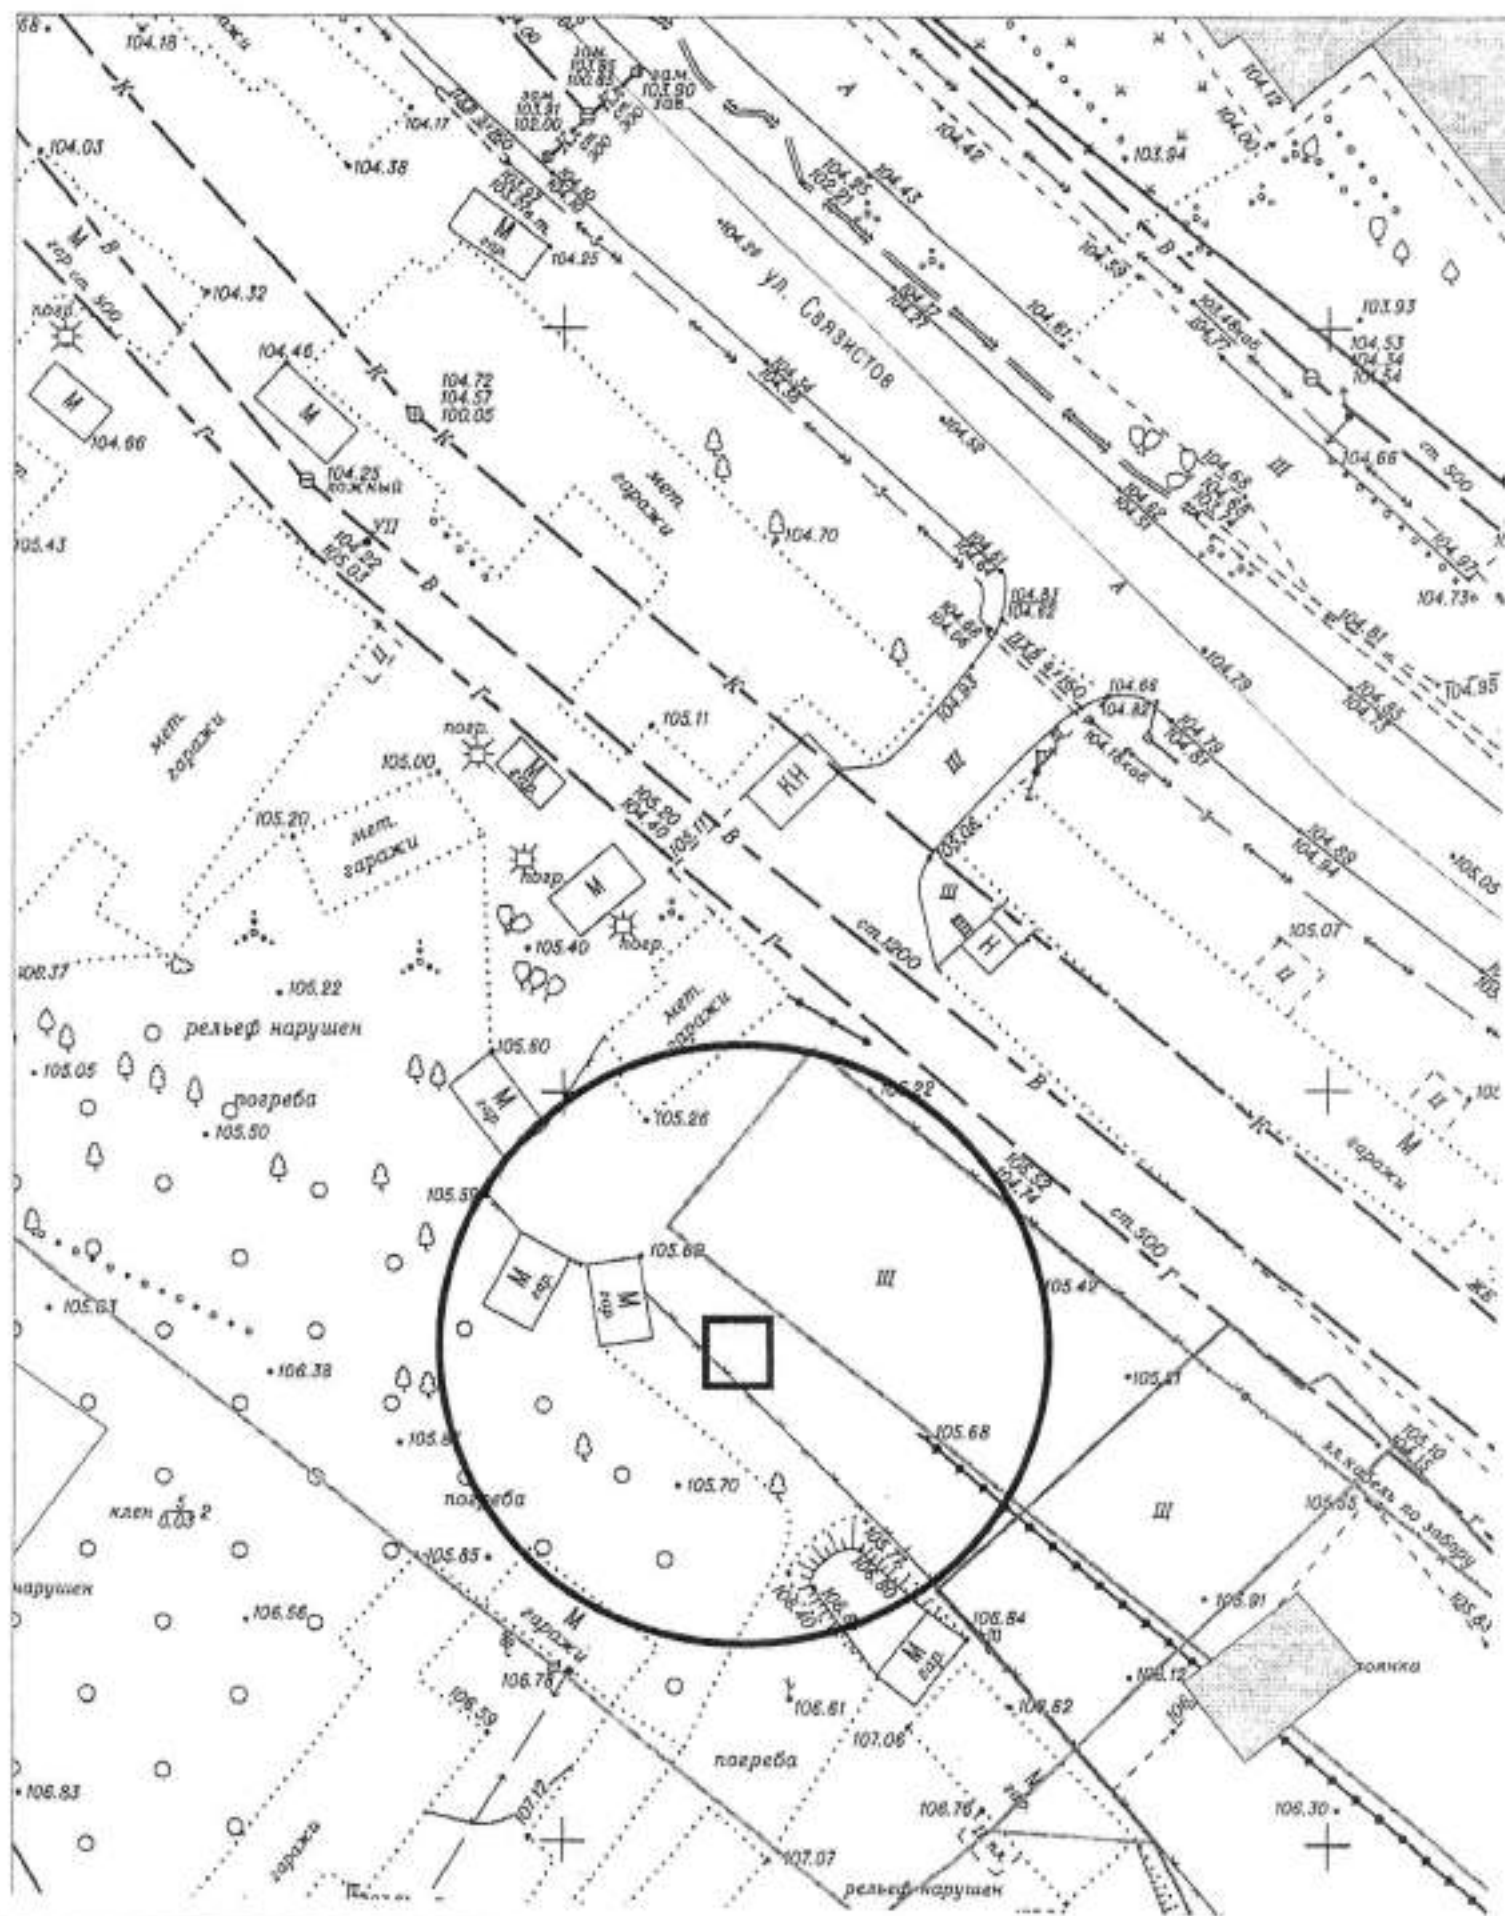


по адресному ориентиру: ул. Тульская, 482/1
на топографическом плане М 1:500

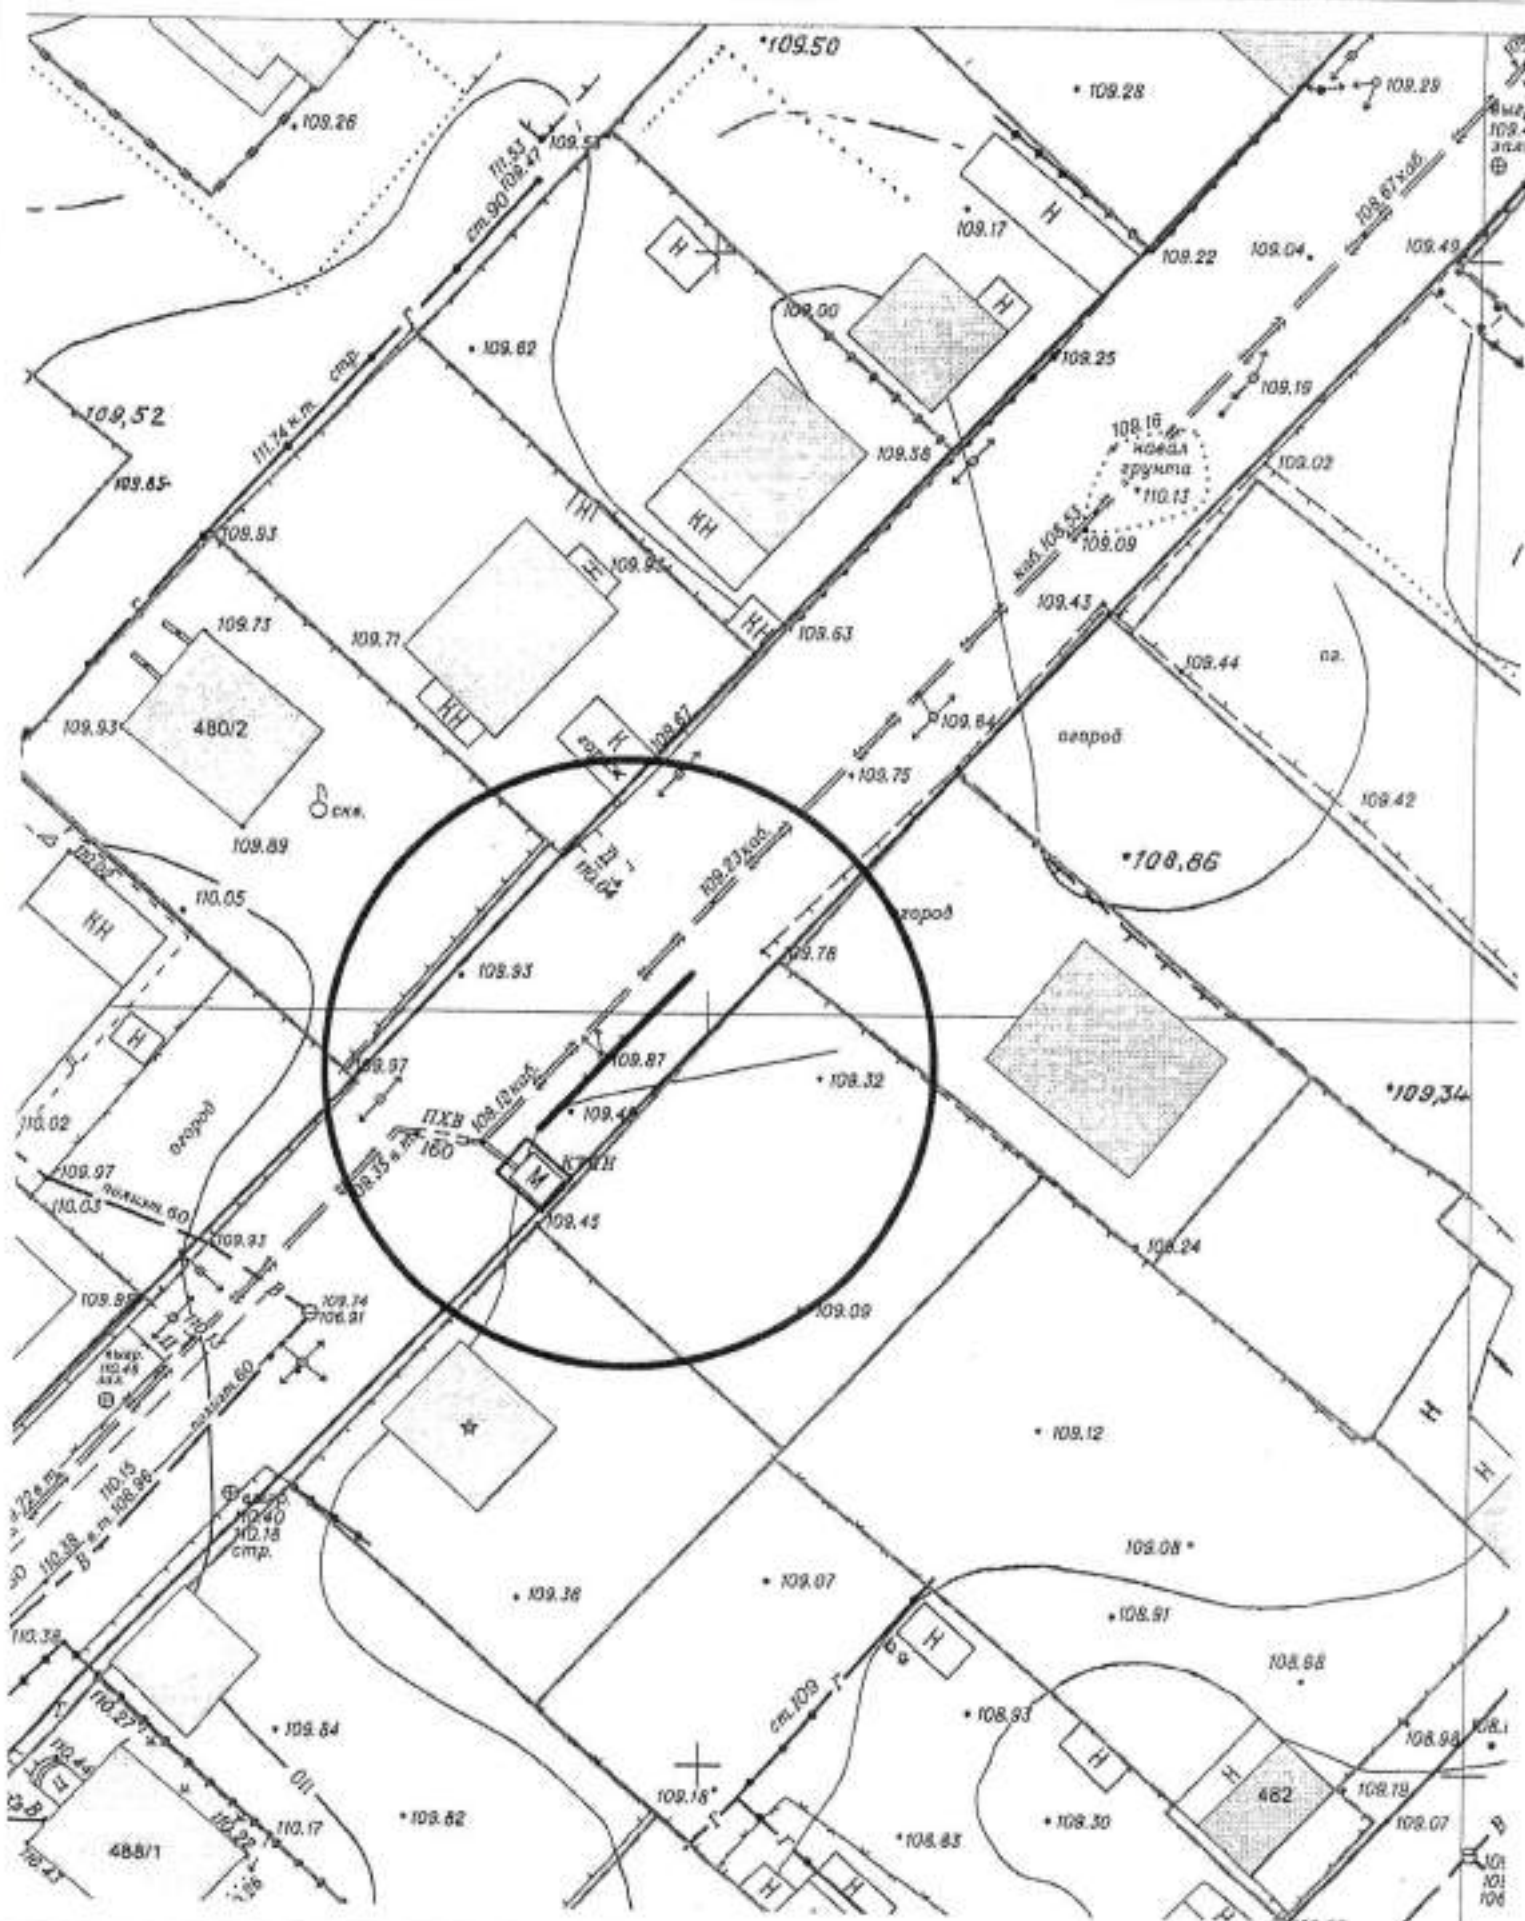


Карта-схема территории
по адресному ориентиру ул. Выборная, 89/4
на топографическом плане М 1:500

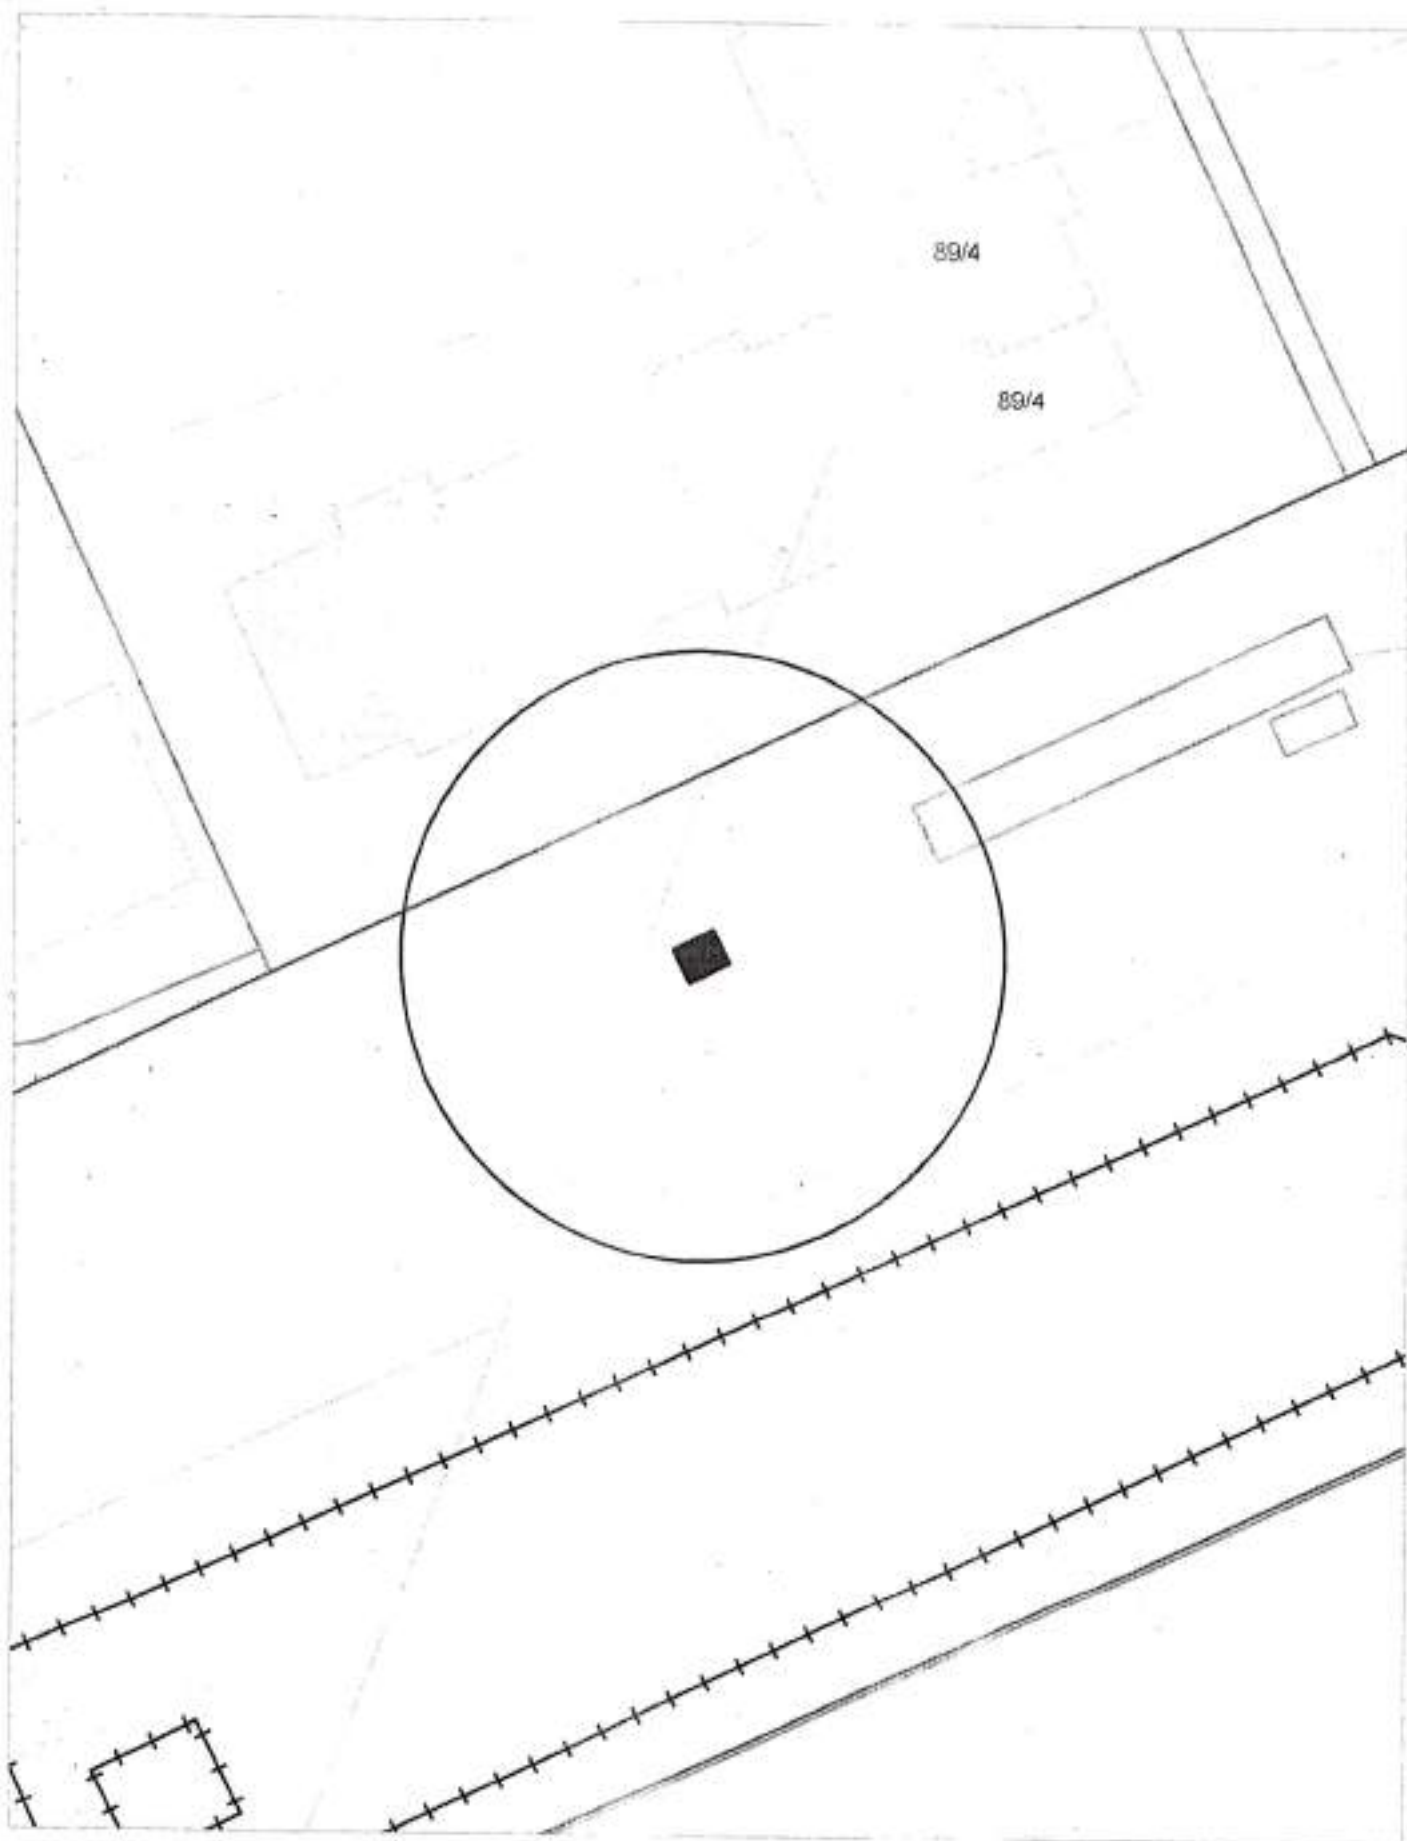


Карта-схема территории
по адресному ориентиру ул. Переселенческая, 1
на топографическом плане М 1:500

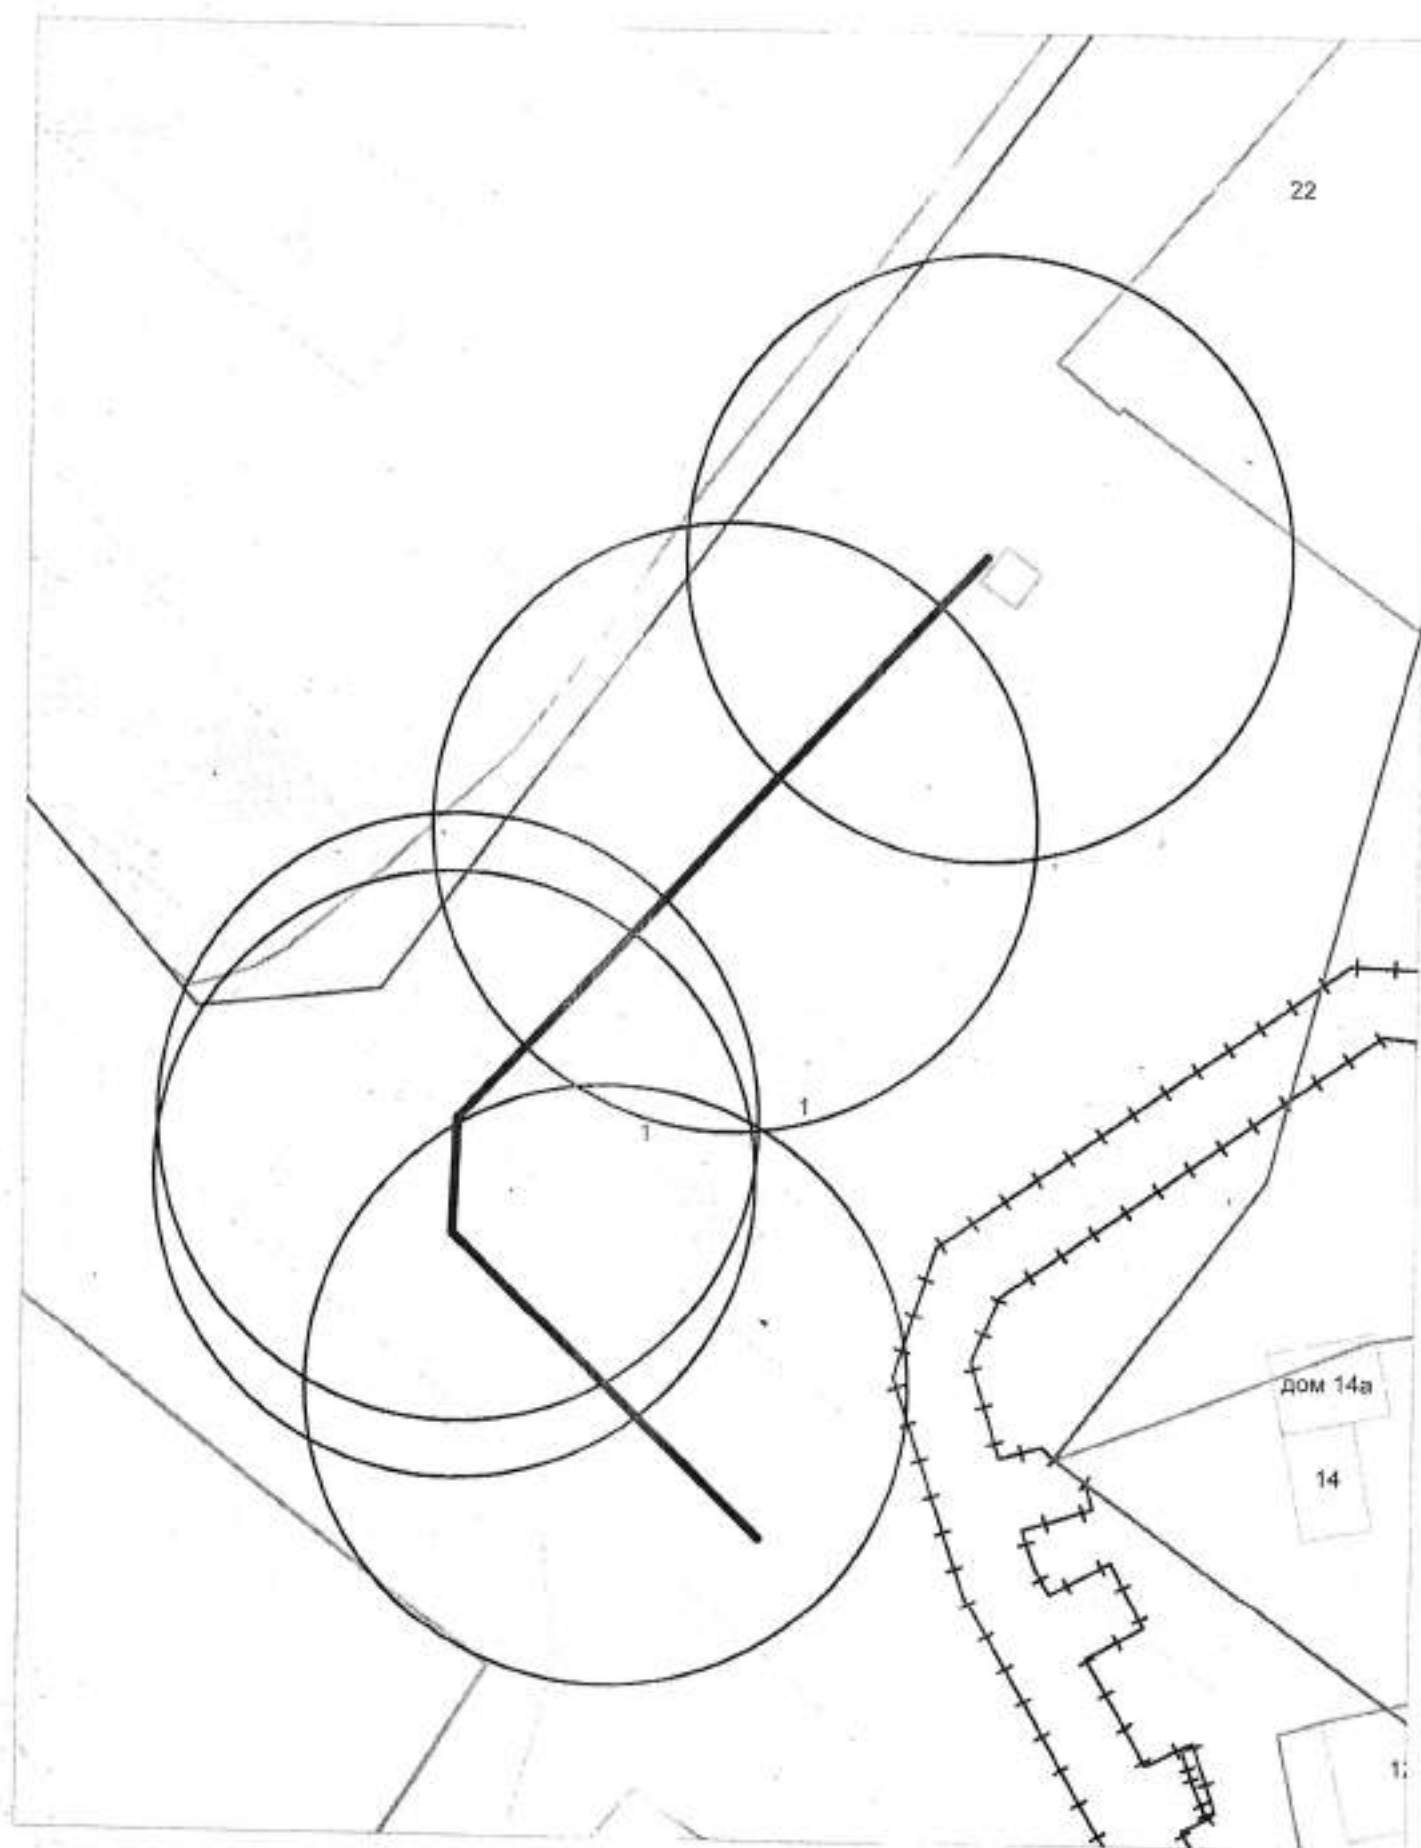


Карта-схема территории
по адресному ориентиру пер. 6-й Камышенский, 1
на топографическом плане М 1:500

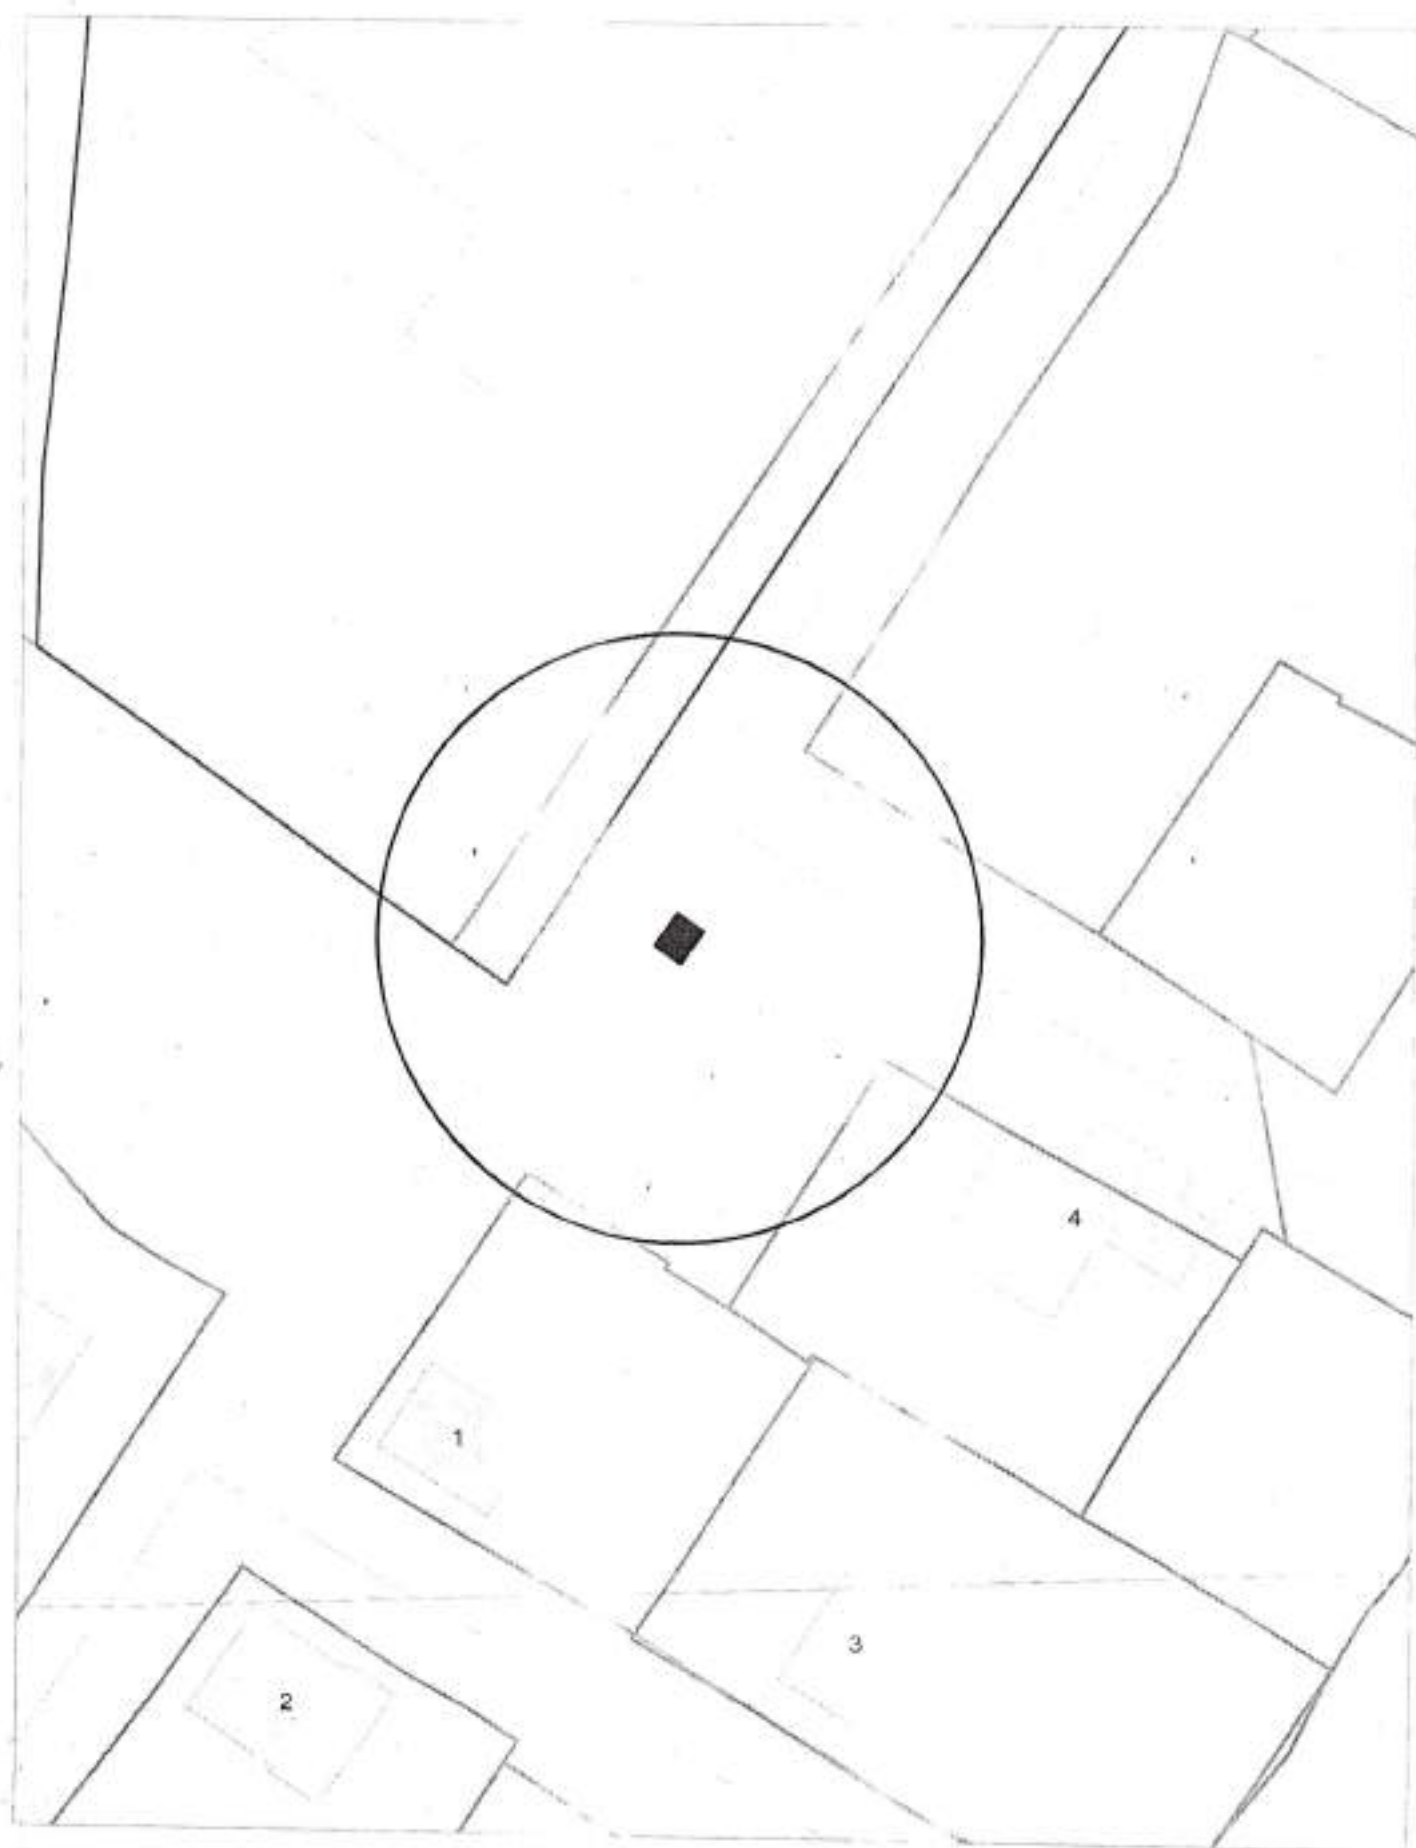


Карта-схема территории
по адресному ориентиру пер. 6-й Камышенский, 1
на топографическом плане М 1:500

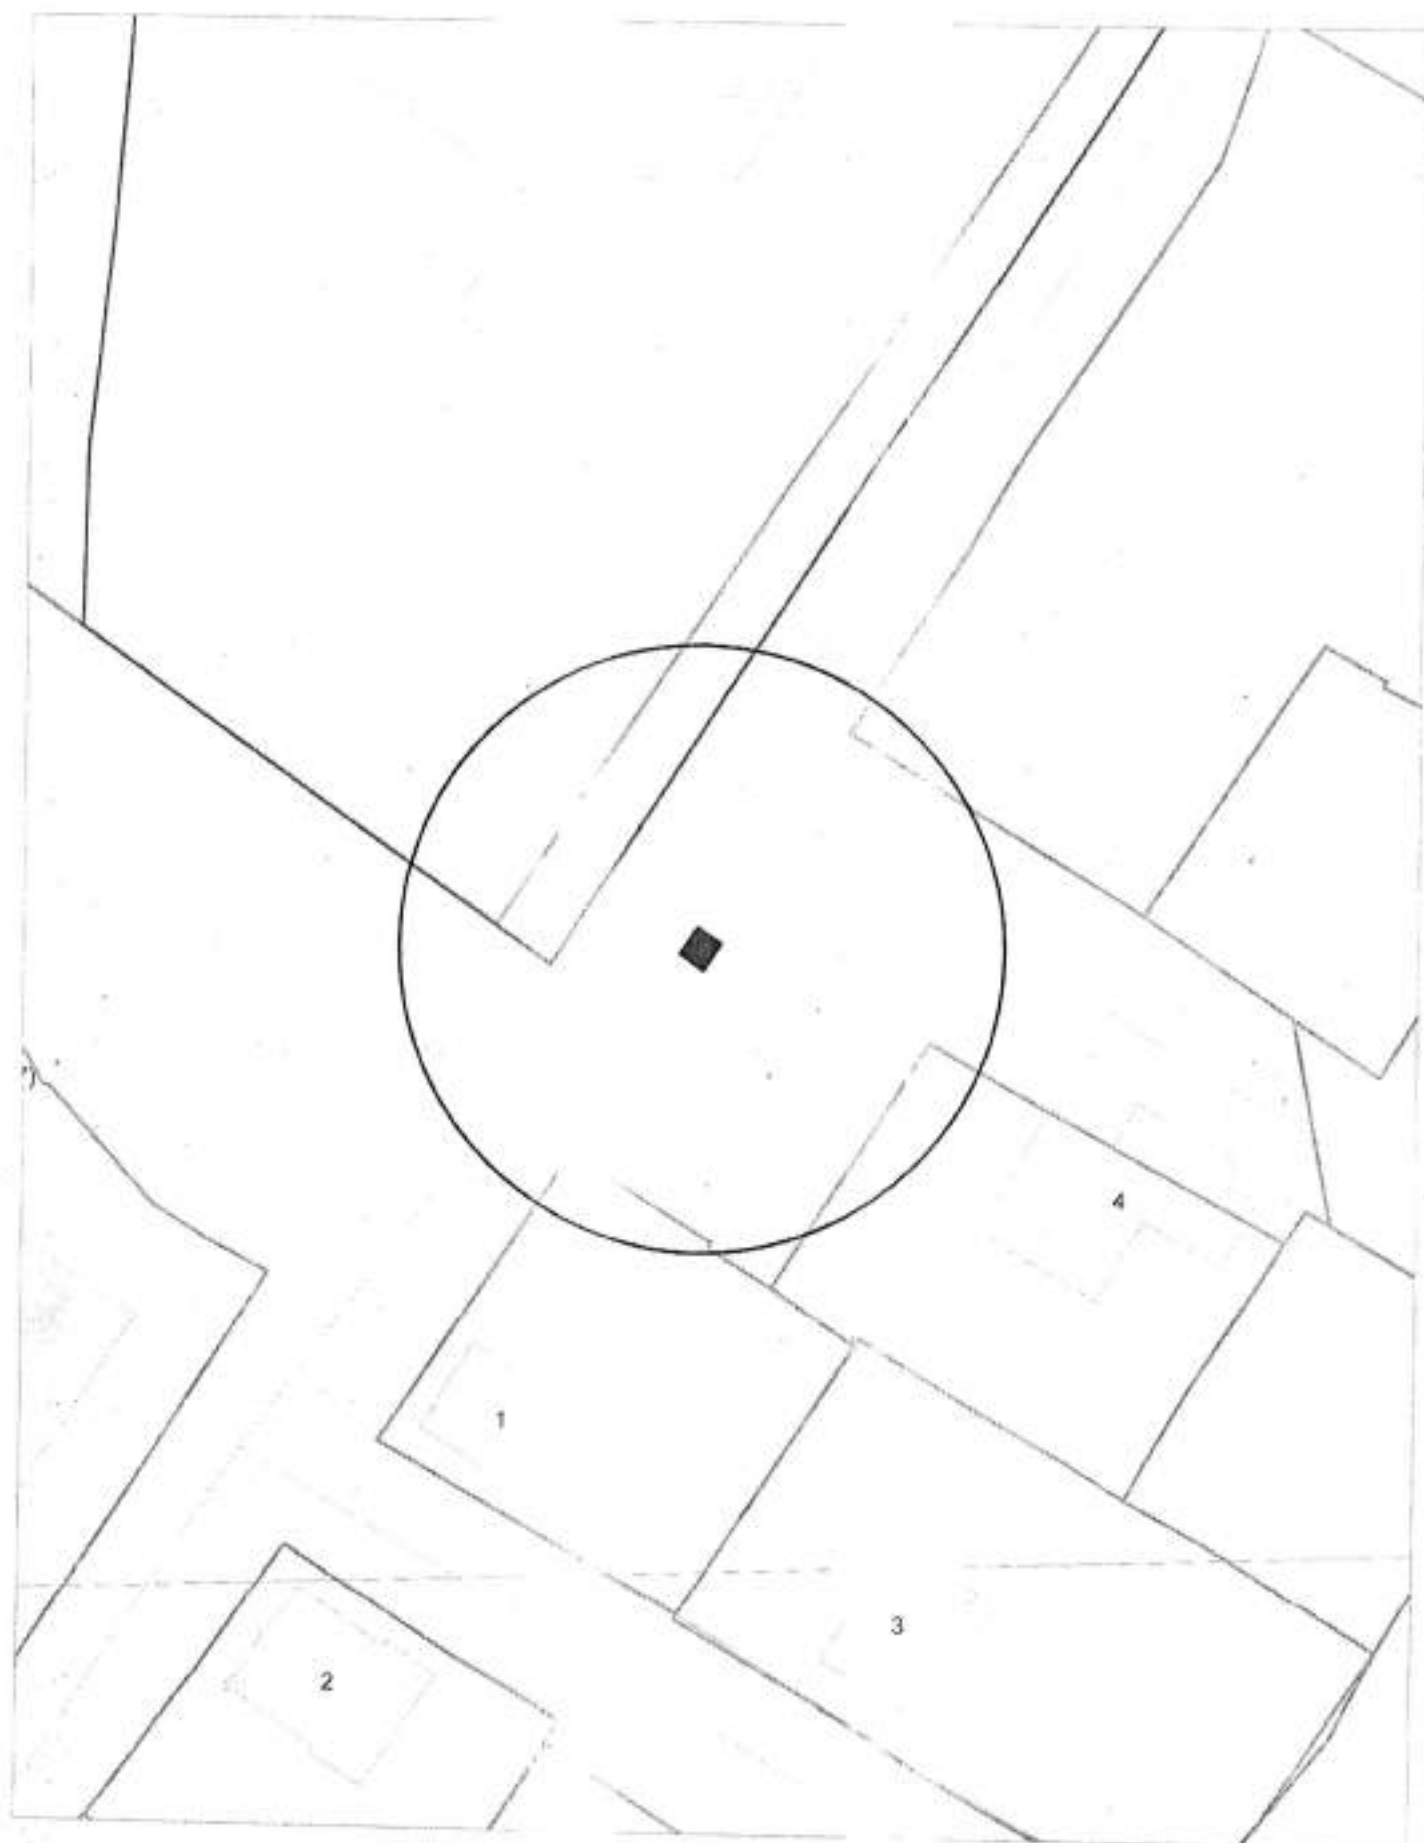


Карта-схема территории
по адресному ориентиру пер. 6-й Камышенский, 1
на топографическом плане М 1:500

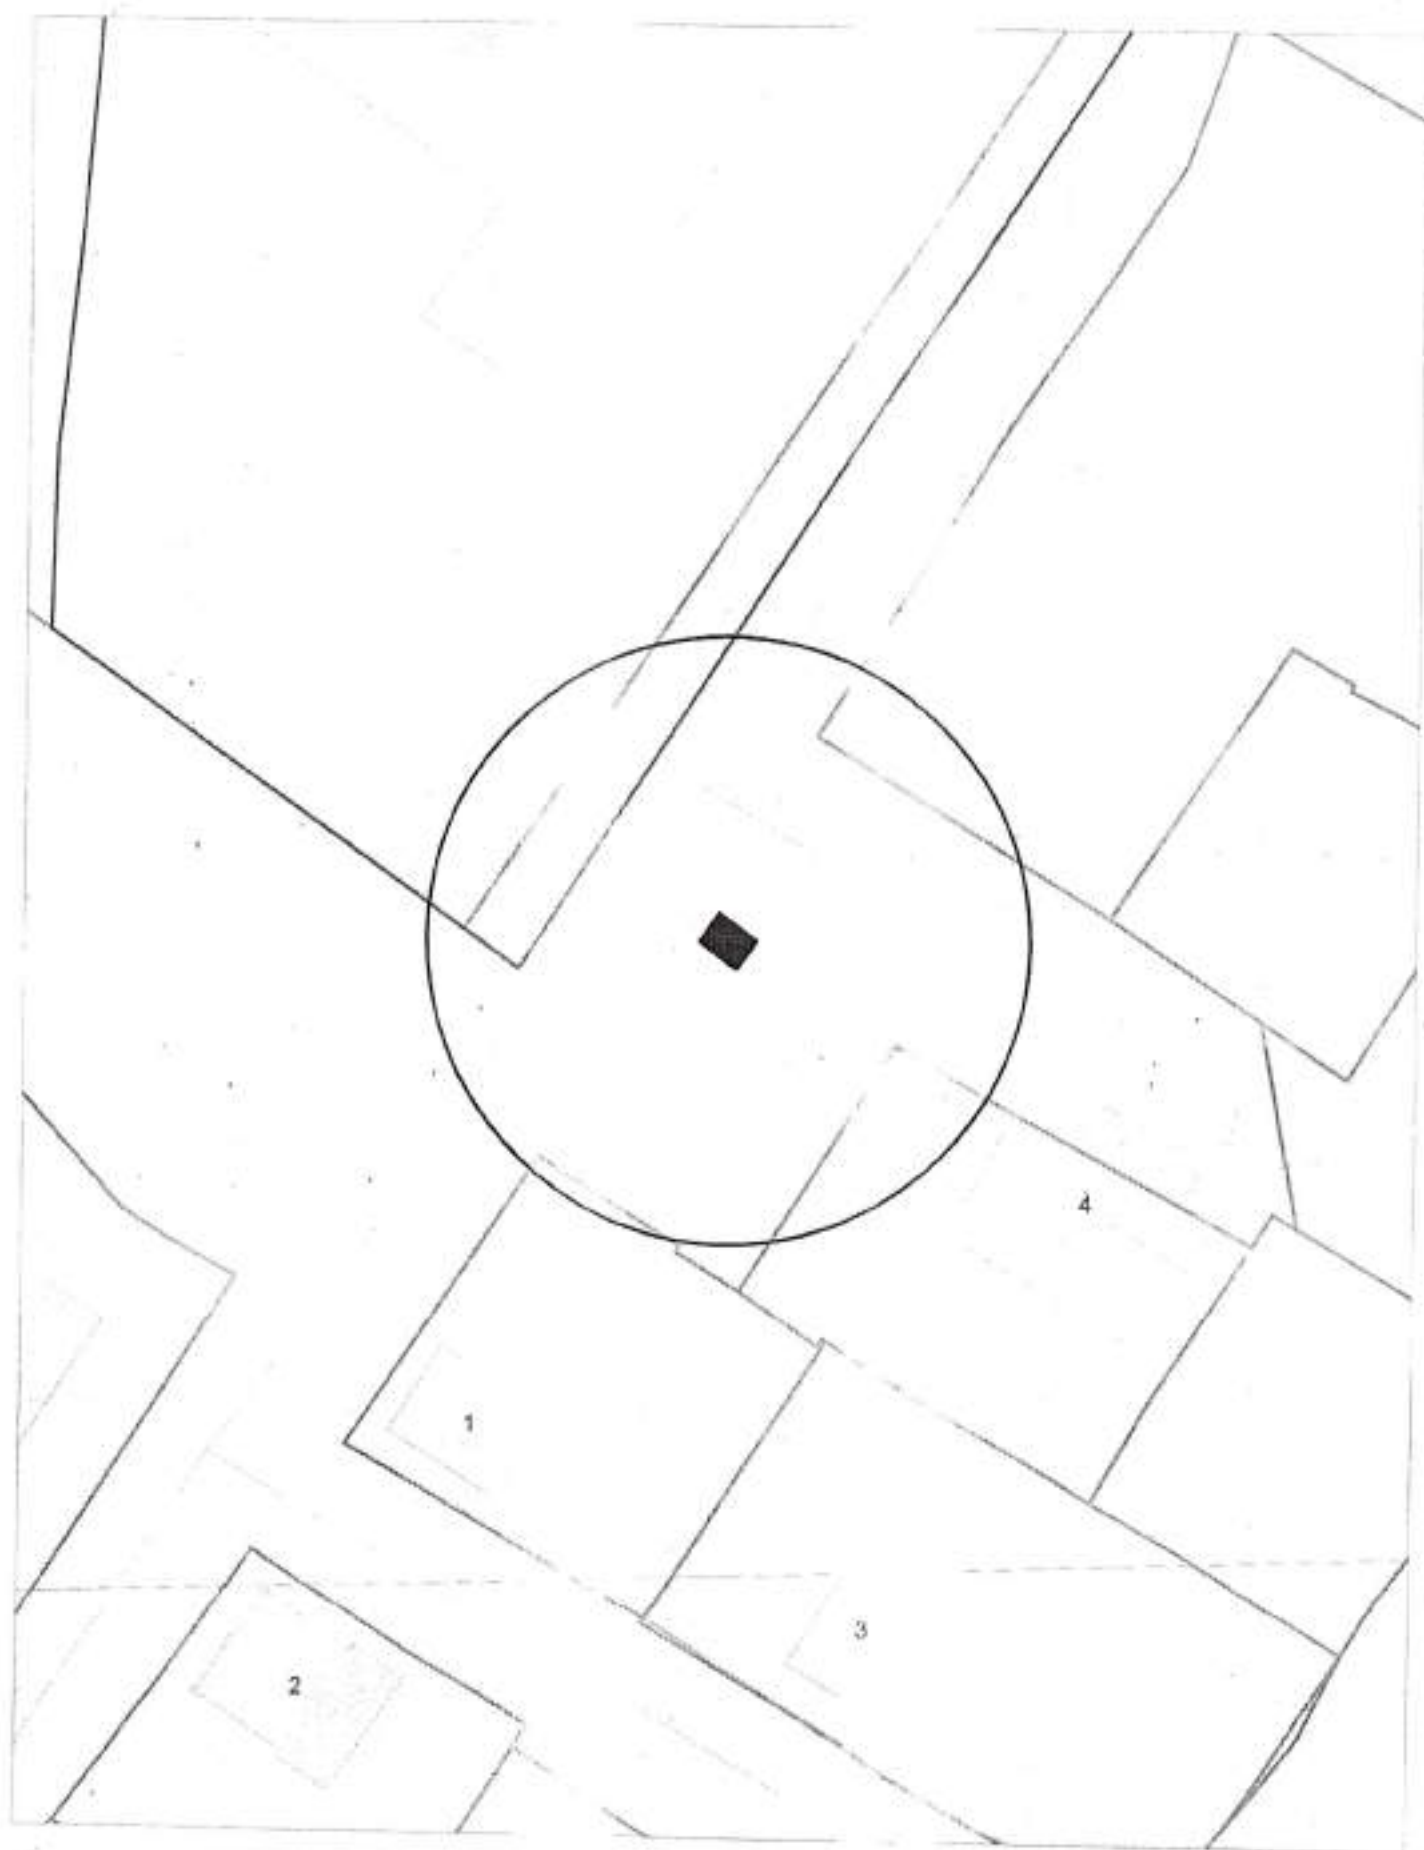


Карта-схема территории
по адресному ориентиру пер. 6-й Камышенский, 1
на топографическом плане М 1:500

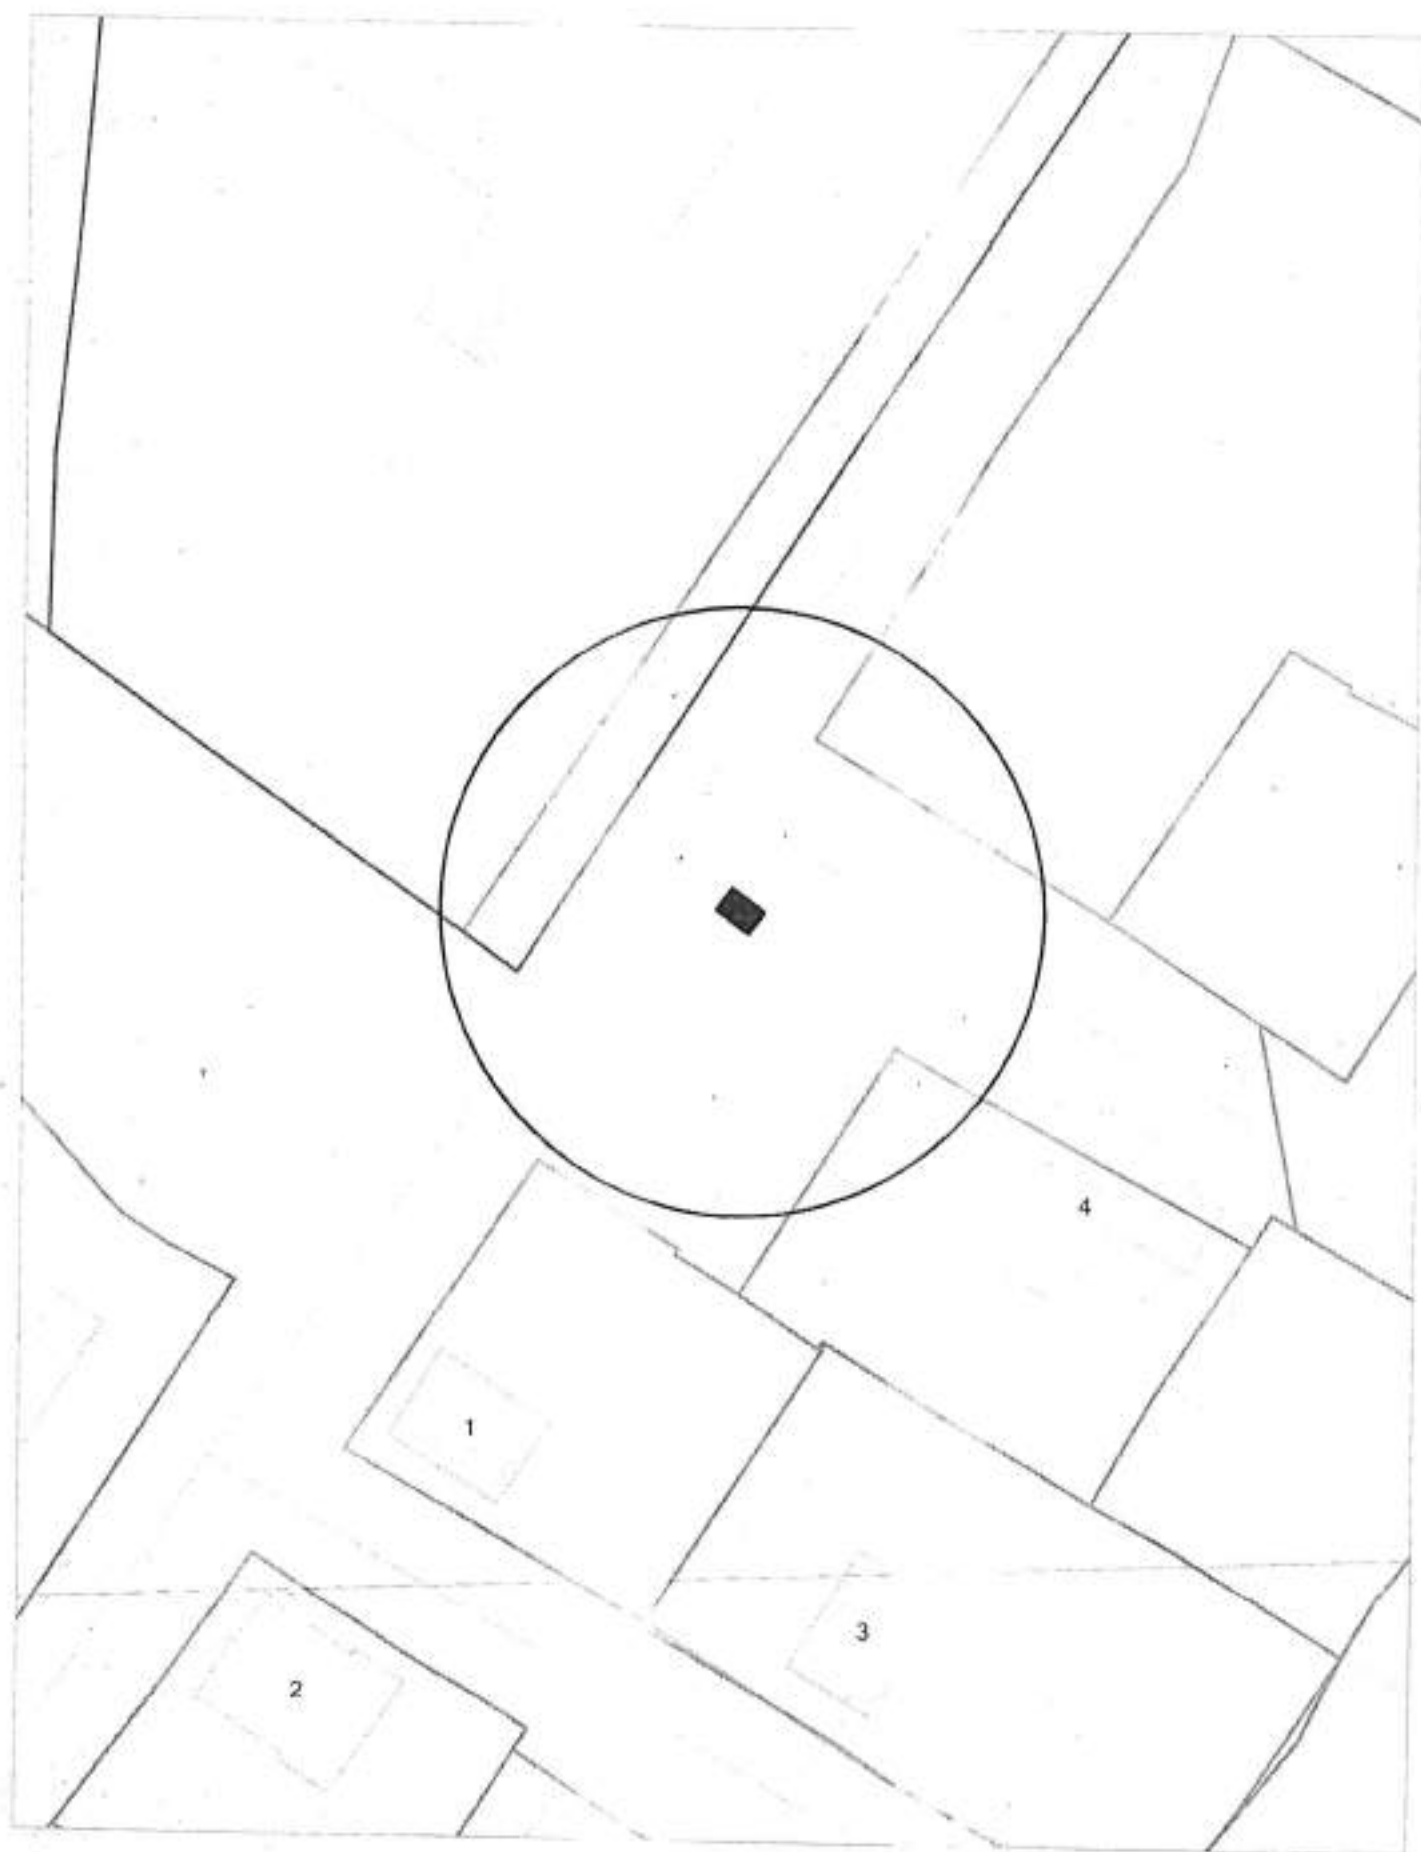

Карта-схема территории
размещения нестационарного объекта по ул. Черепановская, (2)
на топографическом плане
М 1:500

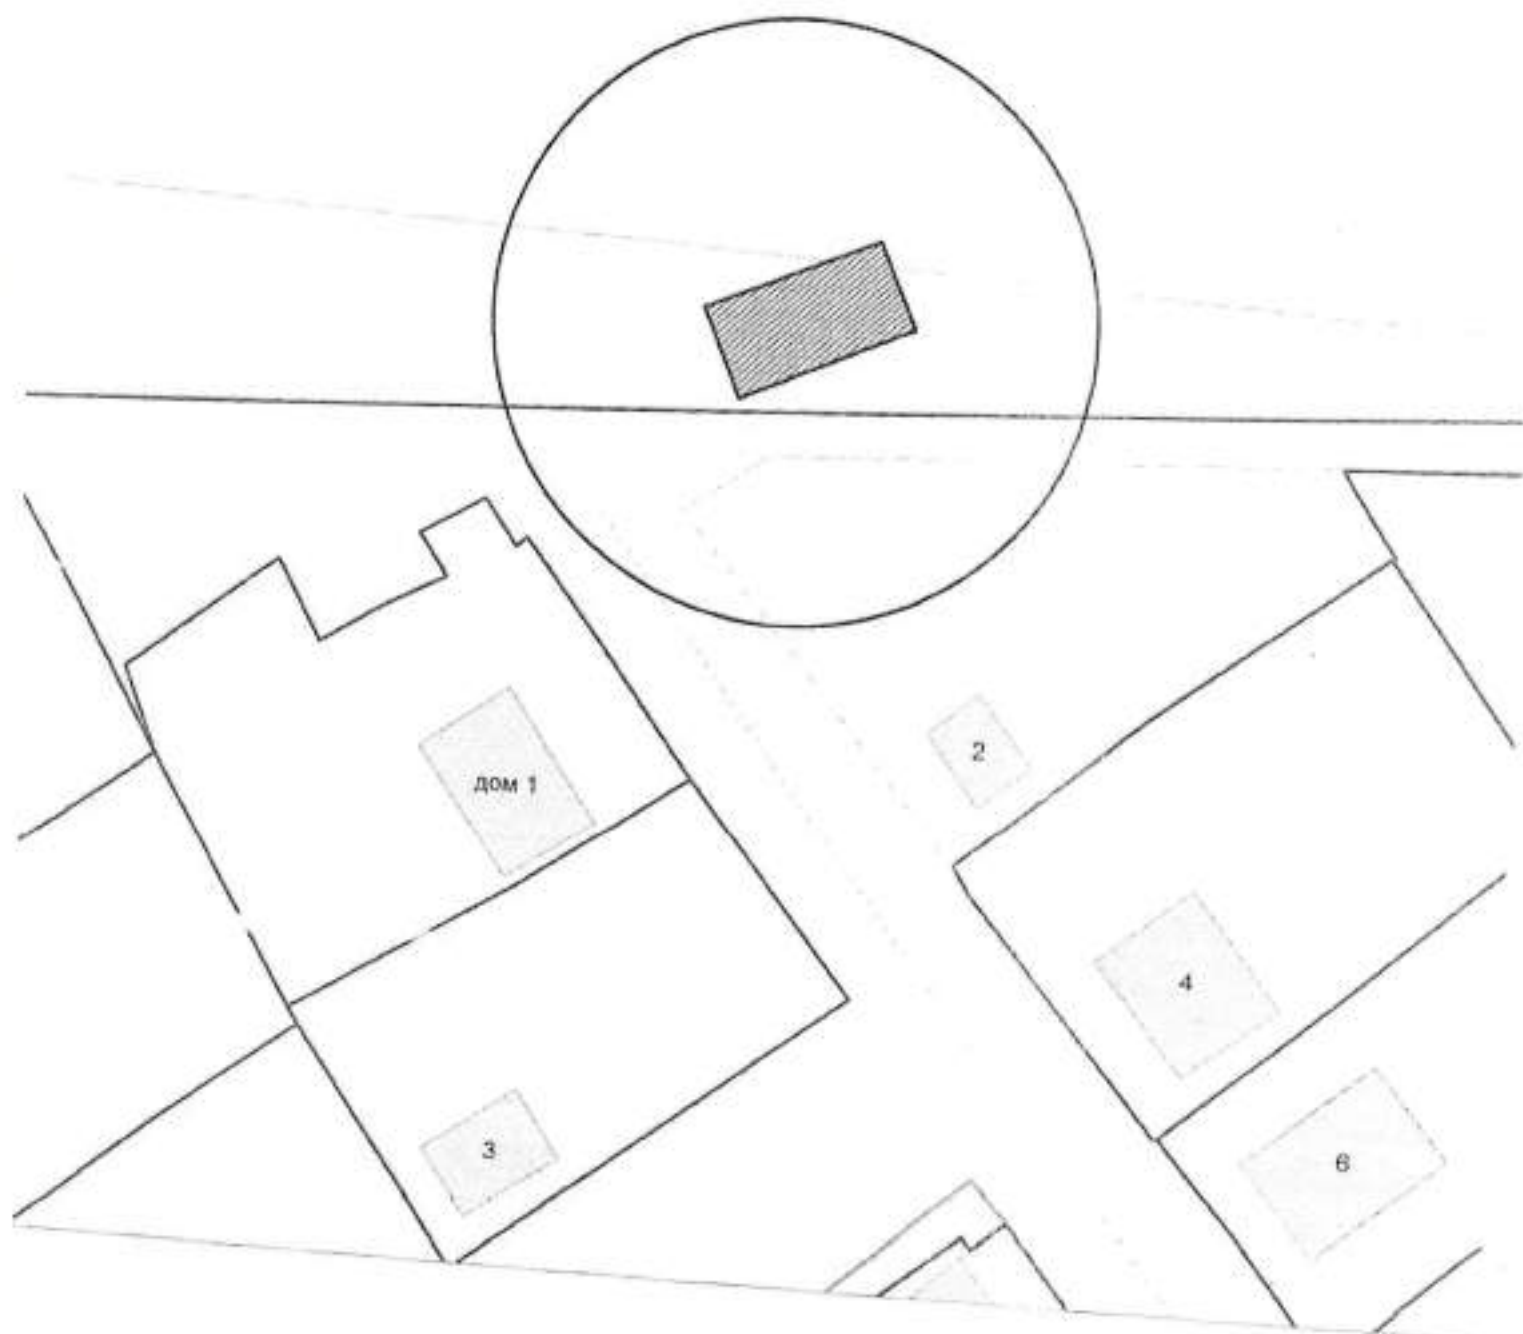

Карта-схема с адресным ориентиром: ул. Гоголя, (3)
на топографическом плане 1:700

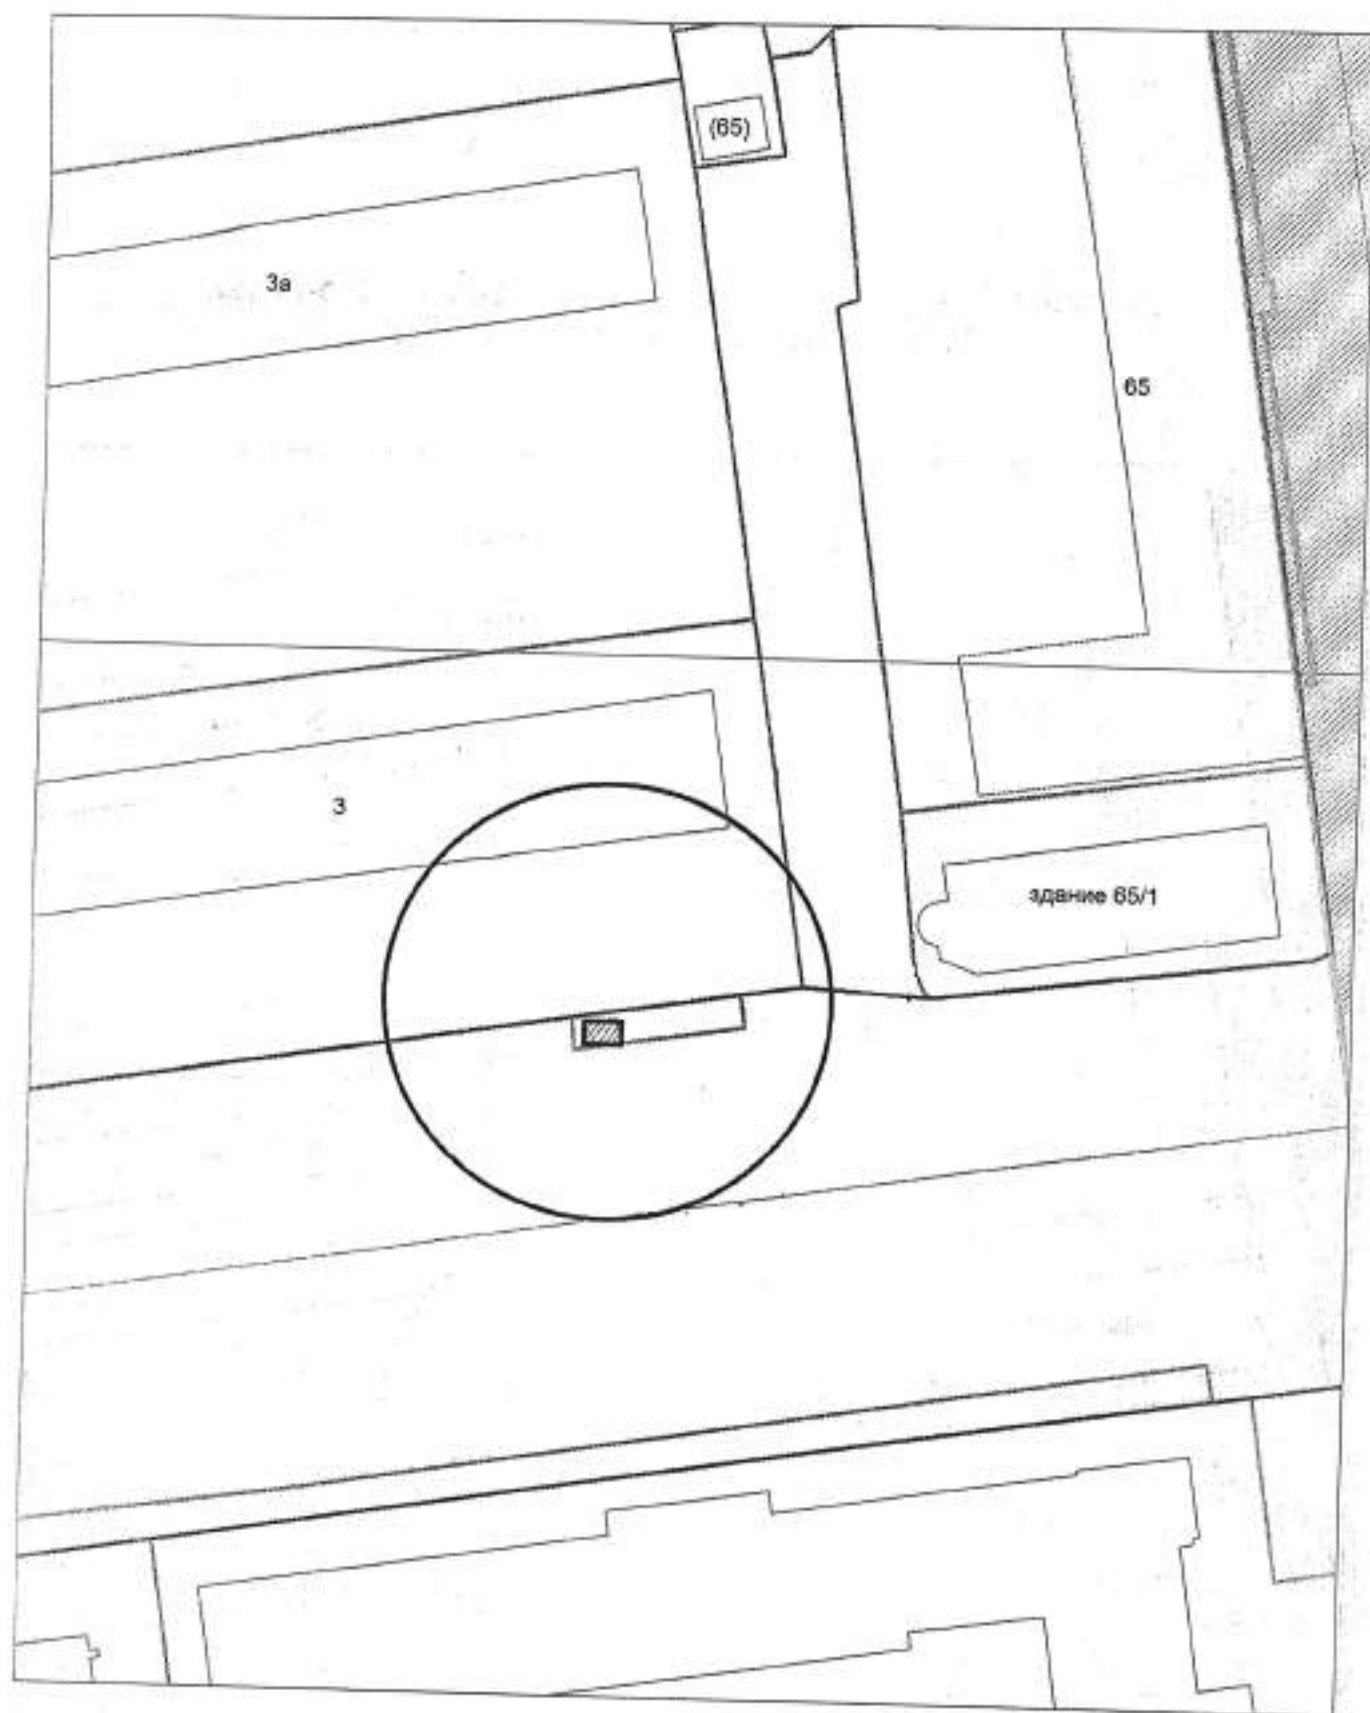

Карта-схема с адресным ориентиром: ул. 2й Георгиевский переулок, (113)
на топографическом плане 1:500

