УВЕДОМЛЕНИЕ
о подготовке проекта постановления мэрии города Новосибирска
«О создании и использовании на платной основе парковок по Красному проспекту в Центральном и Заельцовском районах»

1. Вид и наименование проекта муниципального нормативного правового акта: проект постановления мэрии города Новосибирска «О создании и использовании на платной основе парковок по Красному проспекту в Центральном и Заельцовском районах».

2. Наименование разработчика муниципального нормативного правового акта: департамент транспорта и дорожно-благоустроительного комплекса мэрии города Новосибирска.

3. Место нахождения разработчика муниципального нормативного правового акта: 630099, г. Новосибирск, Красный проспект, 34, офис 615.

4. Категории лиц, на которых распространяется правовое регулирование: неограниченный круг лиц.

5. Обоснование необходимости пользования платными парковками, основные проблемы в сфере дорожного движения, которые планируется решить посредством введения платы за пользование парковками общего пользования: создание на платной основе парковок по Красному проспекту в Центральном и Заельцовском районах согласно приложенным схемам 1 – 8 позволит увеличить пропускную способность автомобильных дорог общего пользования местного значения городского округа, относящихся к собственности города Новосибирска, с обеспечением безопасности дорожного движения.

6. Дата начала пользования платными парковками: 01.06.2020.

7. Предполагаемые зоны платных парковок на территории муниципального образования города Новосибирска: по Красному проспекту в Центральном и Заельцовском районах согласно приложенным схемам 1 – 8.

8. Порядок пользования платными парковками: утвержден постановлением мэрии города Новосибирска от 27.12.2011 № 12782 «Об утверждении Порядка создания и использования, в том числе на платной основе, парковок (парковочных мест), расположенных на автомобильных дорогах общего пользования местного значения городского округа, относящихся к собственности города Новосибирска».

9. Размер и порядок осуществления оплаты за пользование парковками:

Размер платы за пользование парковками составляет 50, 100 руб. согласно таблице 1.

Таблица 1

№ п/п	Места расположения парковок	Общее количество машино-мест, шт.	Из них для инвалидов, шт.	Количество паркоматов, шт.	Размер платы за пользование, рублей/час
1	Красный проспект, 18	91	11	2	100
2	Красный проспект, 25	144	13	1	100
3	Красный проспект, 38	107	10	2	100
4	Красный проспект, 65	47	4	1	100

5	Красный проспект, 68	52	4	1	100
6	Красный проспект, 77	21	2	1	50
7	Красный проспект, 86/77Б к. 1	22/5	4/1	2	50
8	Красный проспект, 90, 92, 94	40	4	2	50
9	Красный проспект, 159	34	3	1	50
Итого:		563	56	13	

Оплата за использование парковки осуществляется через электронное устройство со встроенной системой защиты информации, с помощью которого пользователем парковки производится оплата по безналичному расчету реального времени нахождения транспортного средства на парковке с использованием одноразовых парковочных смарт-карт (карта со встроенной системой защиты информации, позволяющая пользоваться парковкой в течение определенного периода времени на безналичной основе).

Режим работы парковок: в рабочие дни с 7.00 до 22.00 час. В часы, когда парковка не работает, размещение транспортных средств на платных парковках осуществляется бесплатно.

Плата за пользование парковкой не взимается с инвалидов, а также владельцев (пользователей) транспортных средств, имеющих льготы по пользованию парковкой в соответствии с нормативными правовыми актами Российской Федерации, Новосибирской области и муниципальными правовыми актами города Новосибирска.

СОЗДАНО УЧЕБНОЙ ВЕРСИЕЙ ПРОДУКТА AUTODESK

Красный проспект, 18

УТВЕРЖДАЮ

Начальник департамента транспорта и дорожно-благоустроительного комплекса мэрии города Новосибирска

Дронов Р.В.

СОГЛАСОВАНО

Заместитель начальника департамента - начальник управления

Сердюк Ю

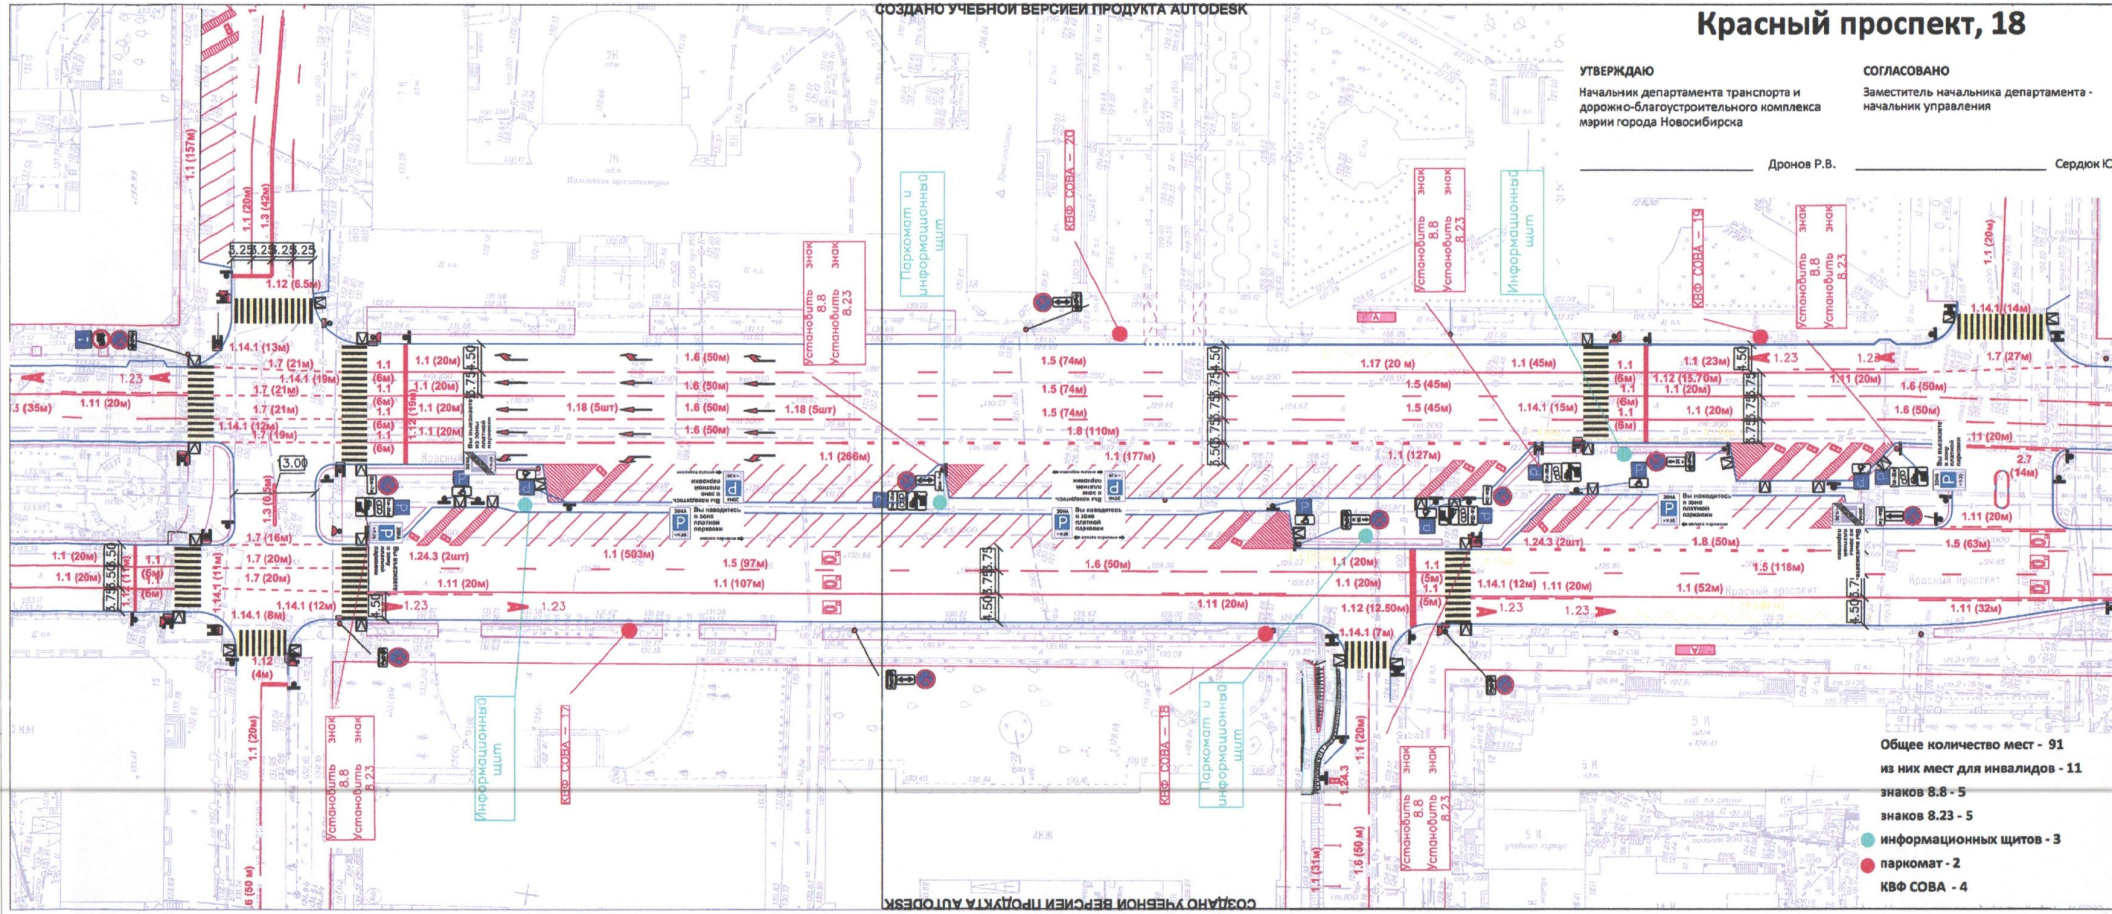

СОЗДАНО УЧЕБНОЙ ВЕРСИЕЙ ПРОДУКТА AUTODESK

Красный проспект, 25

Общее количество мест - 144 :
- платных - 64
- мест для инвалидов - 13
- бесплатных - 67

знаков 5.27 - 5
знаков 5.28 - 5
знаков 8.8 - 5
знаков 8.5.4 -5
знаков 8.6.5 - 7
знаков 8.23 -5
знаков 6.4 -7
знаков 8.17 -2
знаков 8.2.1 - 1
знаков 8.2.5 - 1
знаков 8.3.1 - 1
информационных щитов - 2
знак зона парковки - 4
паркомат - 1

УТВЕРЖДАЮ

Начальник департамента транспорта и дорожно-благоустроительного комплекса мэрии города Новосибирска

_____ Дронов Р.В.

СОГЛАСОВАНО

Заместитель начальника департамента - начальник управления

_____ Сердюк Ю.А.

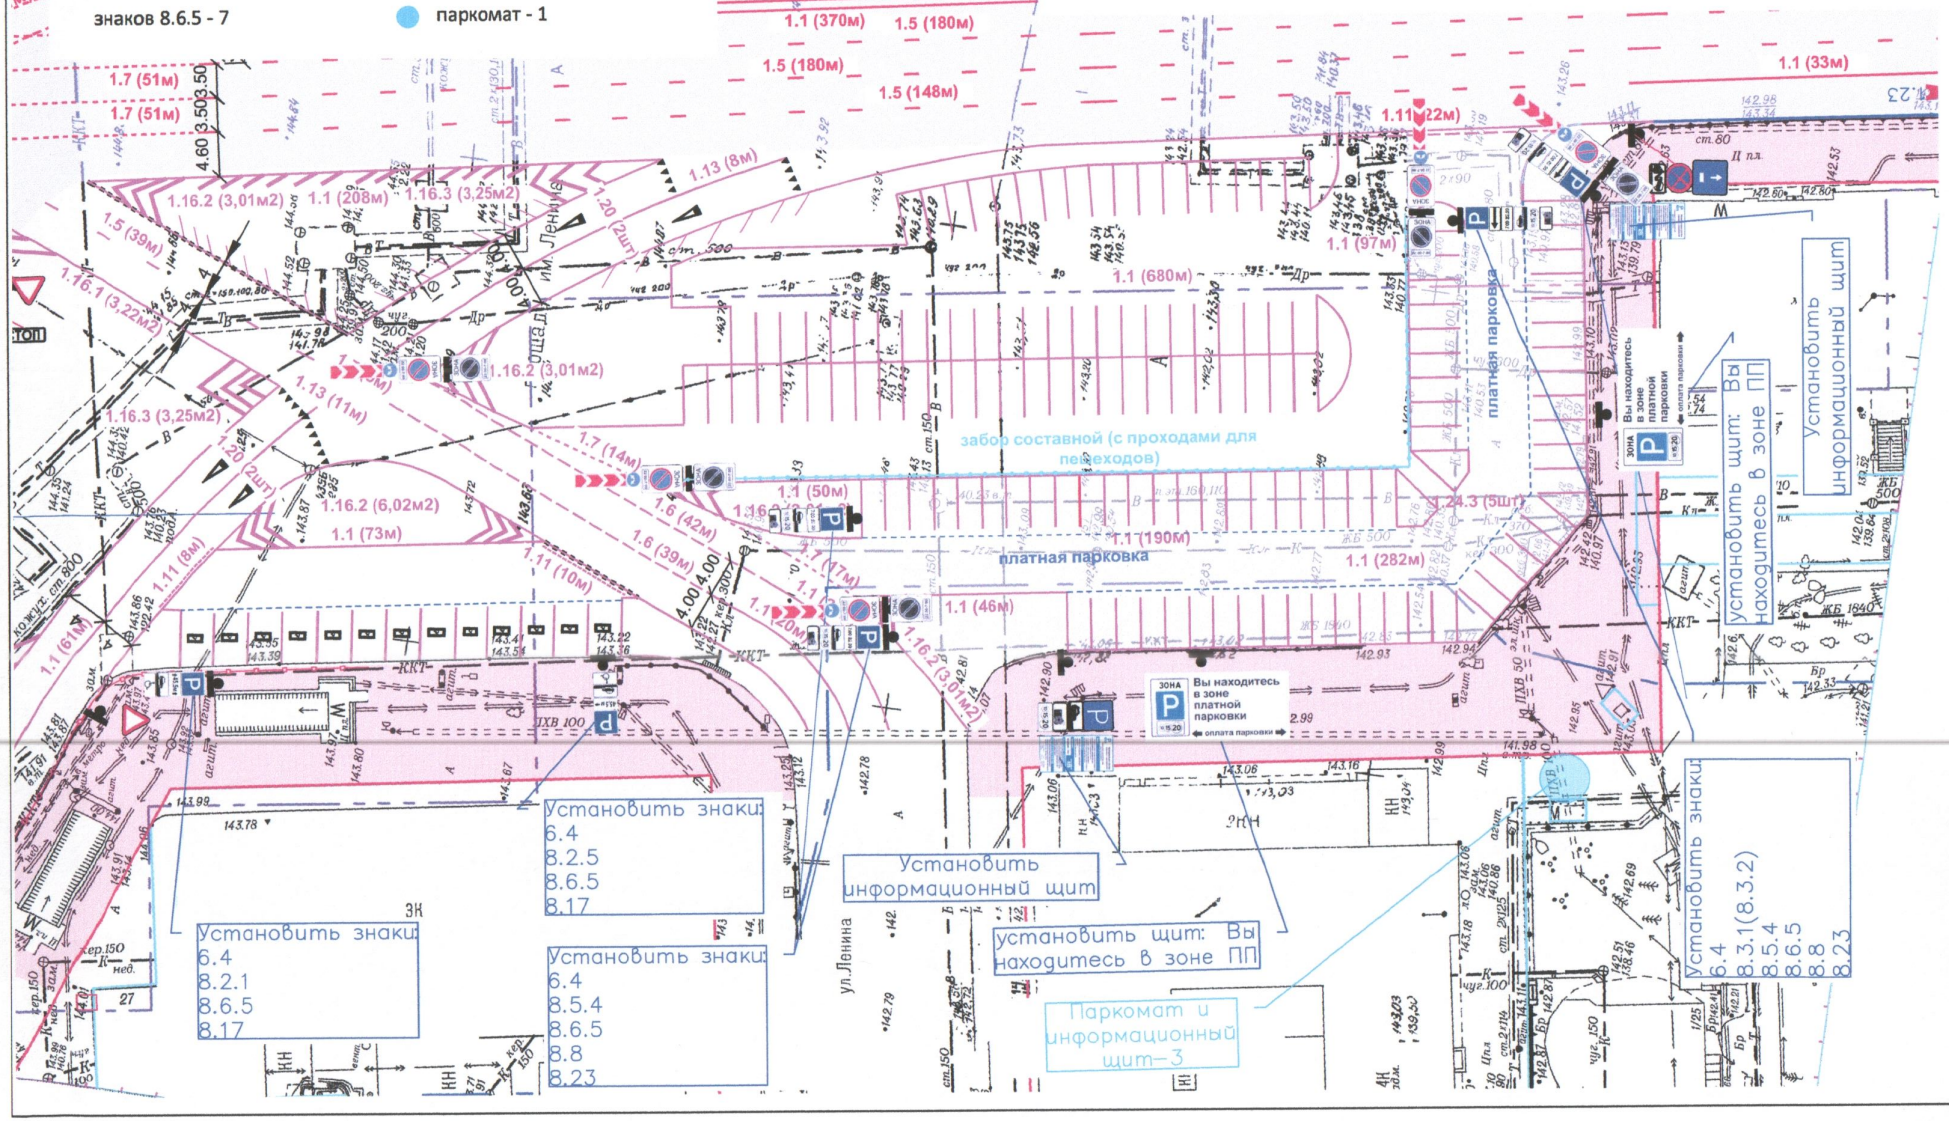

Красный проспект, 38

УТВЕРЖДАЮ

Начальник департамента транспорта и дорожно-благоустроительного комплекса мэрии города Новосибирска

_____ Дронов Р.В.

СОГЛАСОВАНО

Заместитель начальника департамента - начальник управления

_____ Сердюк Ю.А.

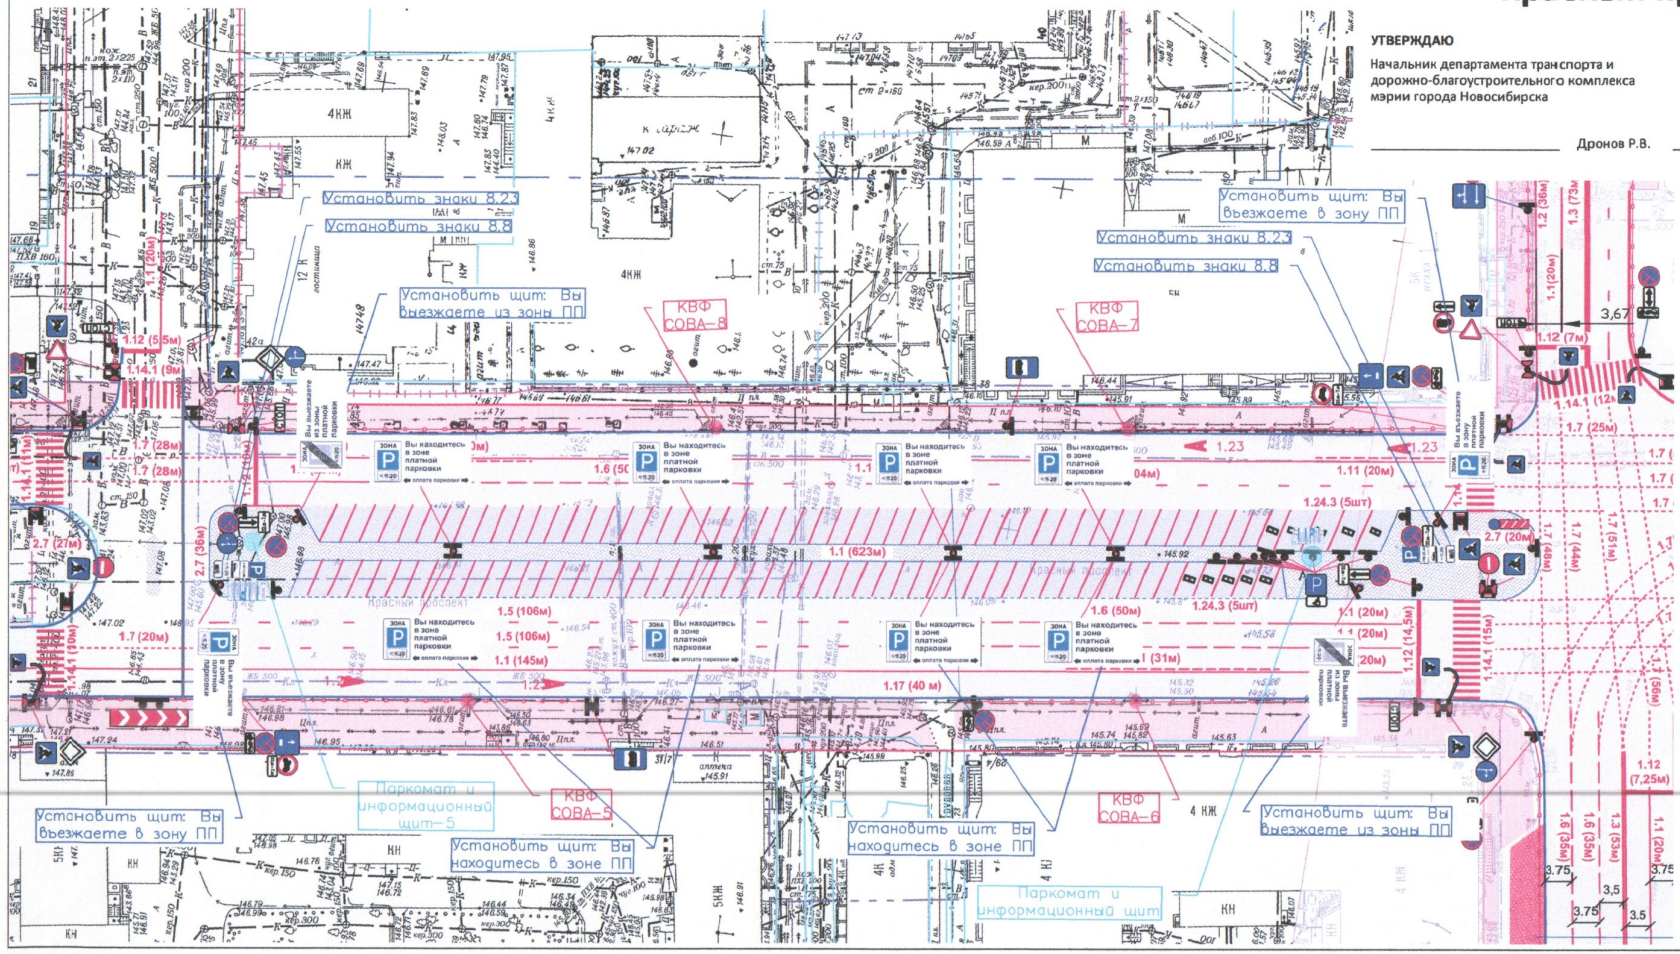

Общее количество мест - 107

из них мест для инвалидов - 10

знаков 8.8 - 2

знаков 8.23 - 2

знак зона парковки - 12

информационных щитов - 2

паркомат - 2

КВФ СОВА - 4

Красный проспект, 65, 68

УТВЕРЖДАЮ

Начальник департамента транспорта и дорожно-благоустроительного комплекса мэрии города Новосибирска

_____ Дронов Р.В.

СОГЛАСОВАНО

Заместитель начальника департамента - начальник управления

_____ Сердюк Ю.А.

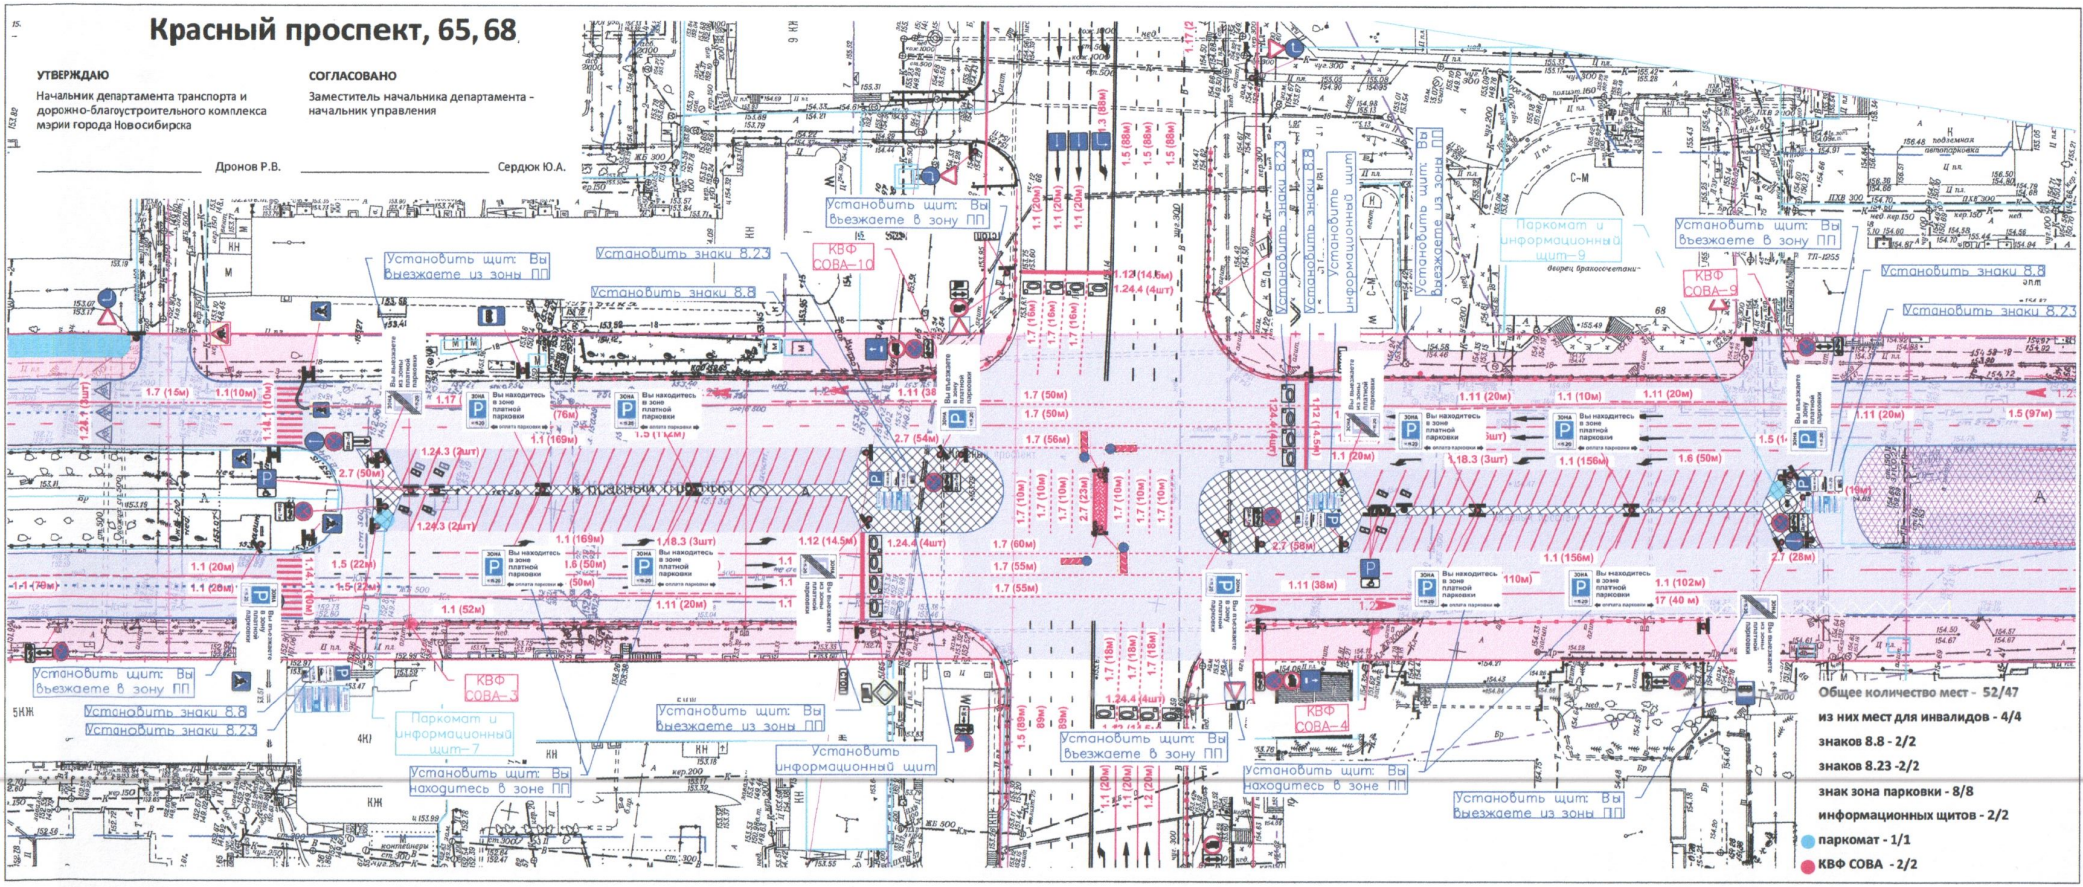

Красный проспект, 77

УТВЕРЖДАЮ

Начальник департамента транспорта и дорожно-благоустроительного комплекса мэрии города Новосибирска

_____ Дронов Р.В.

СОГЛАСОВАНО

Заместитель начальника департамента - начальник управления

_____ Сердюк Ю.А.

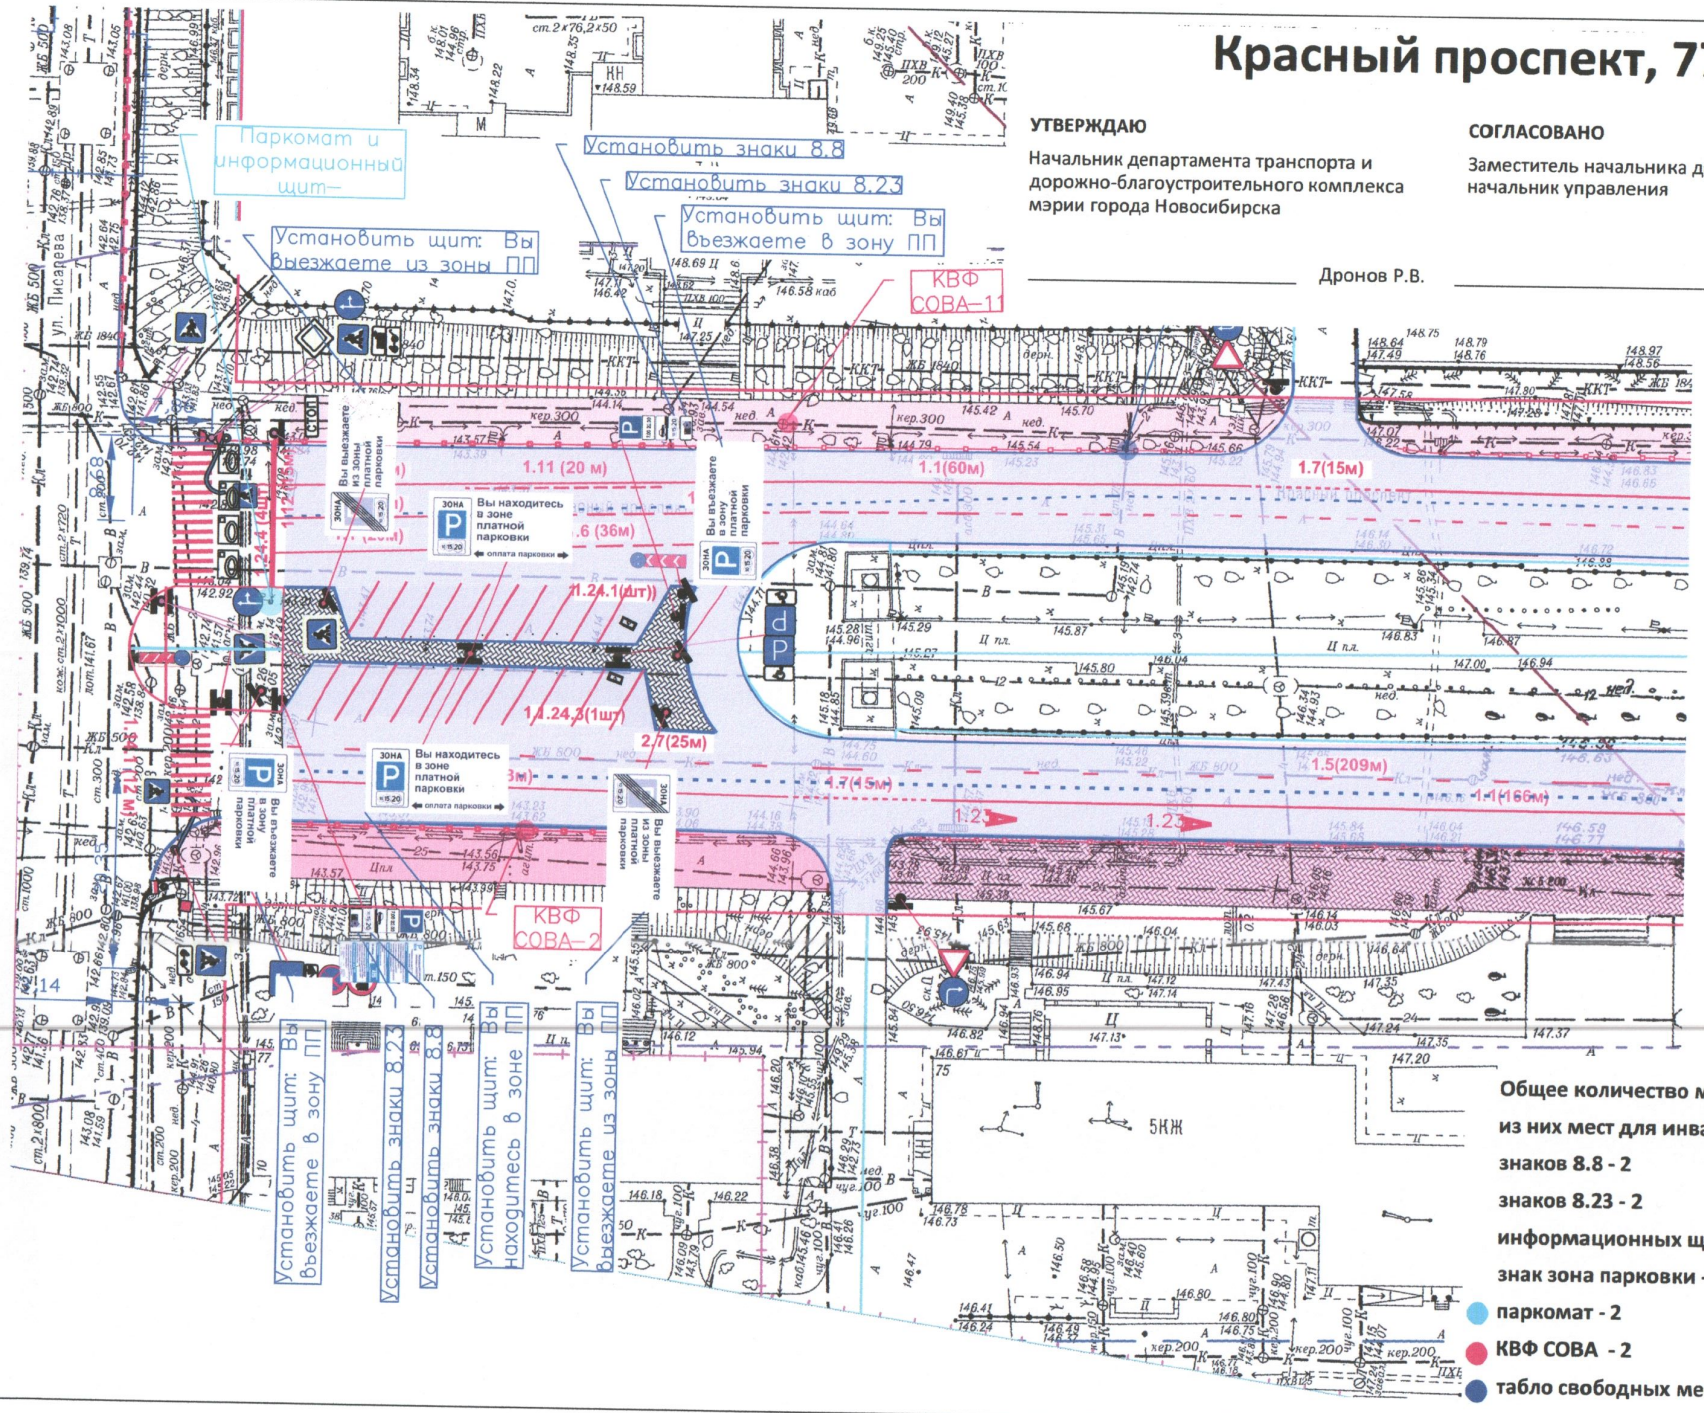

Общее количество мест - 21

из них мест для инвалидов - 2

знаков 8.8 - 2

знаков 8.23 - 2

информационных щитов - 1

знак зона парковки -6

паркомат - 2

КВФ СОВА - 2

табло свободных мест - 1

Красный проспект, 86 / 77Б к 1

УТВЕРЖДАЮ

Начальник департамента транспорта и дорожно-благоустроительного комплекса мэрии города Новосибирска

_____ Дронов Р.В.

СОГЛАСОВАНО

Заместитель начальника департамента - начальник управления

_____ Сердюк Ю.А.

Красный проспект, 90, 92, 94

УТВЕРЖДАЮ

Начальник департамента транспорта и дорожно-благоустроительного комплекса мэрии города Новосибирска

_____ Дронов Р.В.

СОГЛАСОВАНО

Заместитель начальника департамента - начальник управления

_____ Сердюк Ю.А.

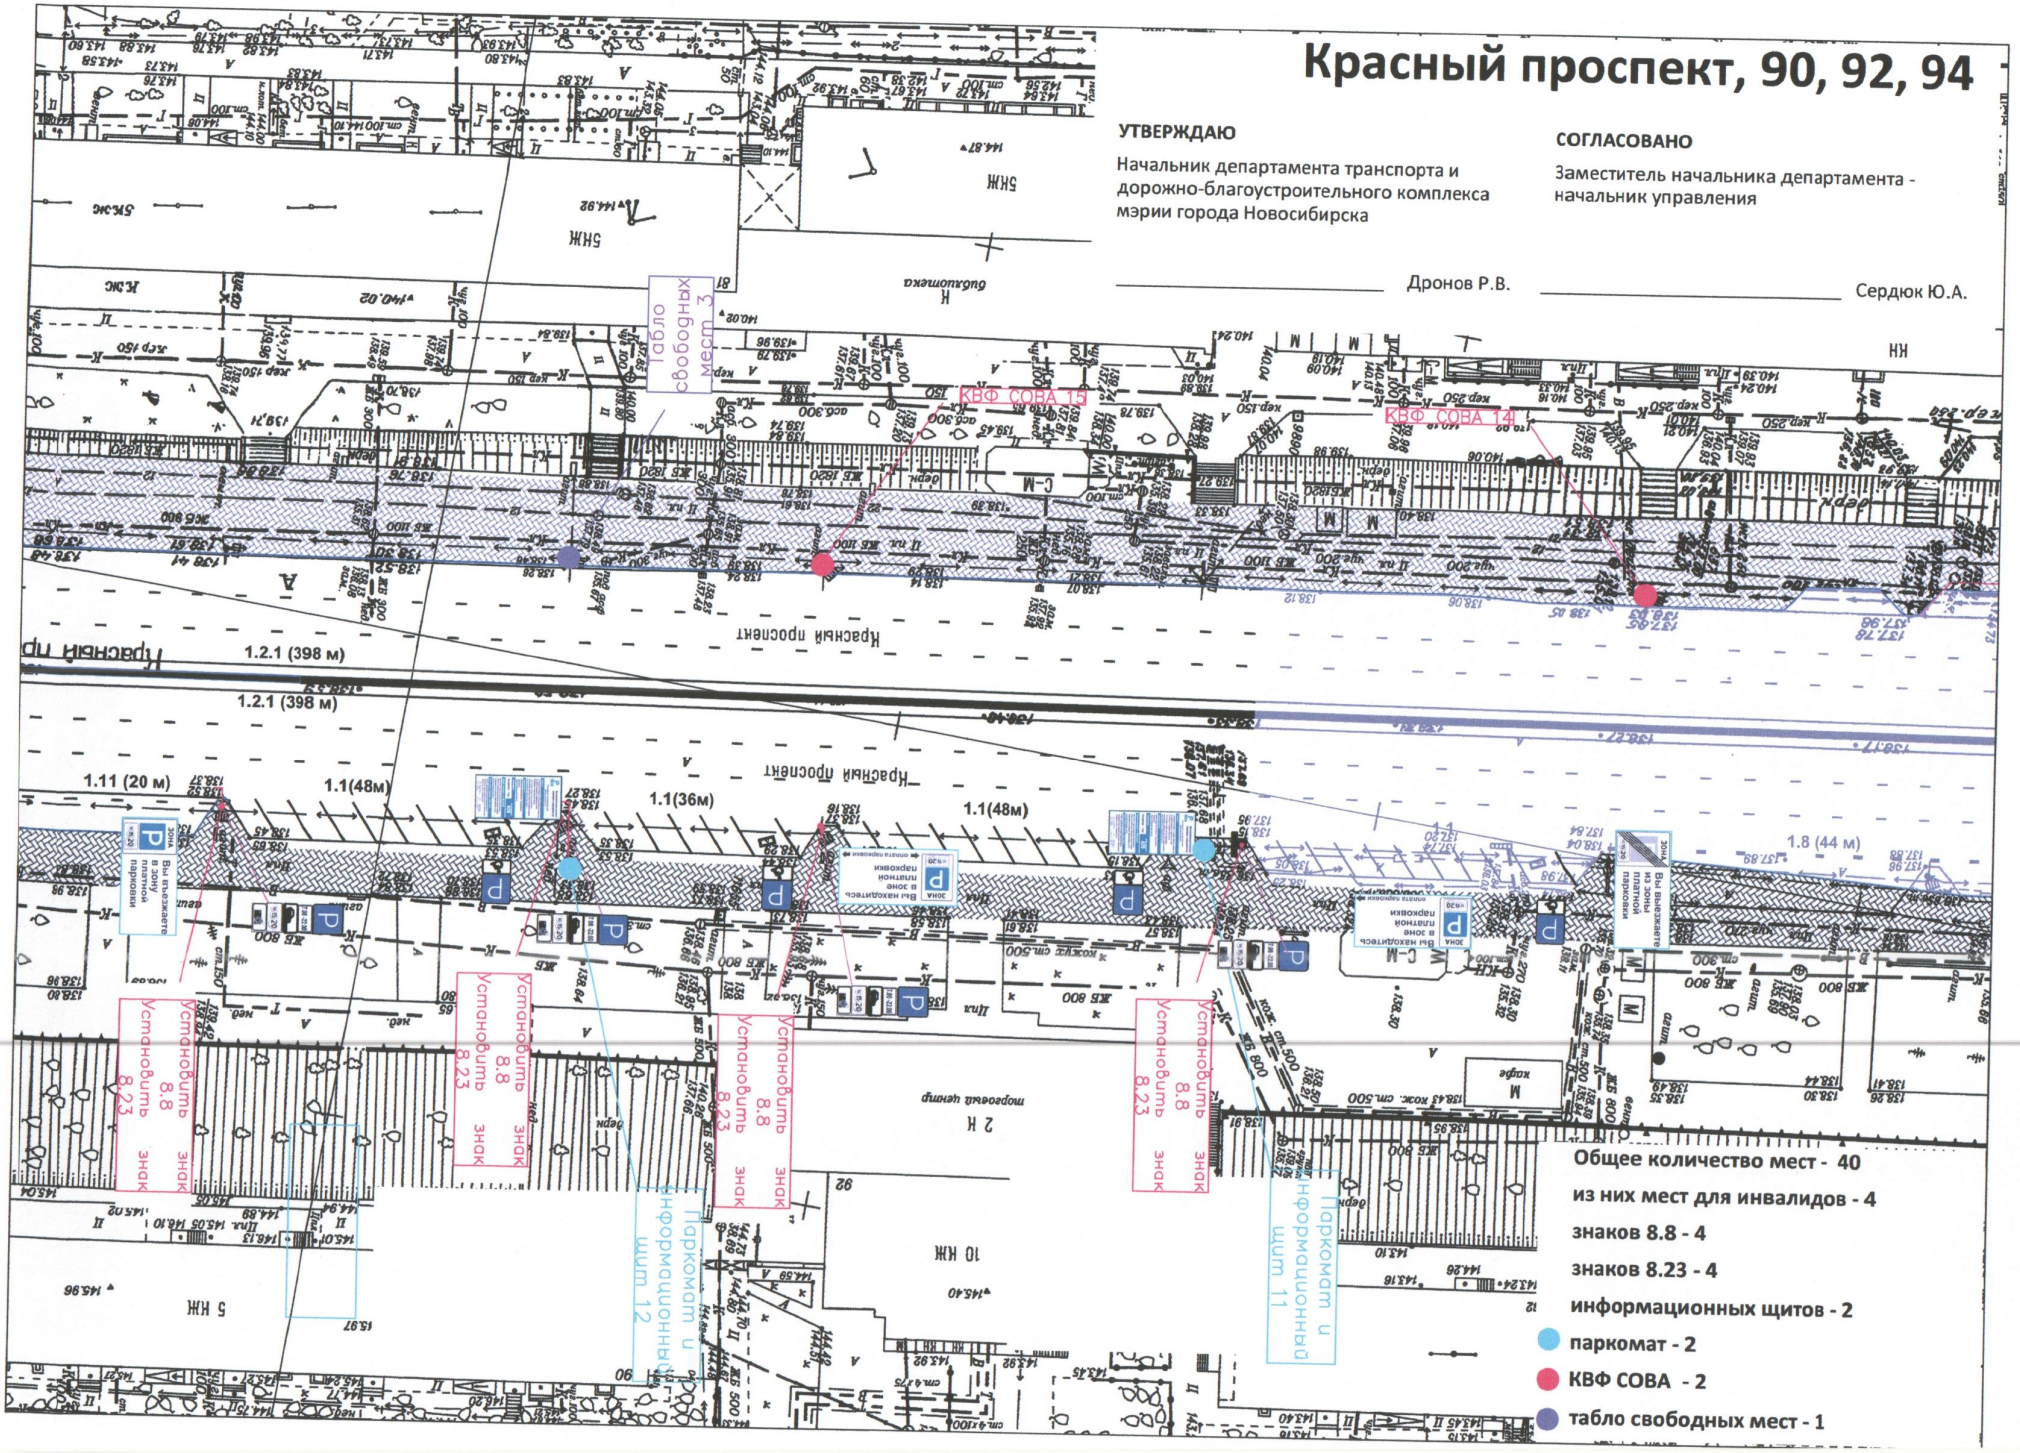

- Общее количество мест - 40
- из них мест для инвалидов - 4
- знаков 8.8 - 4
- знаков 8.23 - 4
- информационных щитов - 2
- паркомат - 2
- КВФ СОВА - 2
- табло свободных мест - 1

Красный проспект, 159

УТВЕРЖДАЮ

Начальник департамента транспорта и дорожно-благоустроительного комплекса мэрии города Новосибирска

_____ Дронов Р.В.

СОГЛАСОВАНО

Заместитель начальника департамента - начальник управления
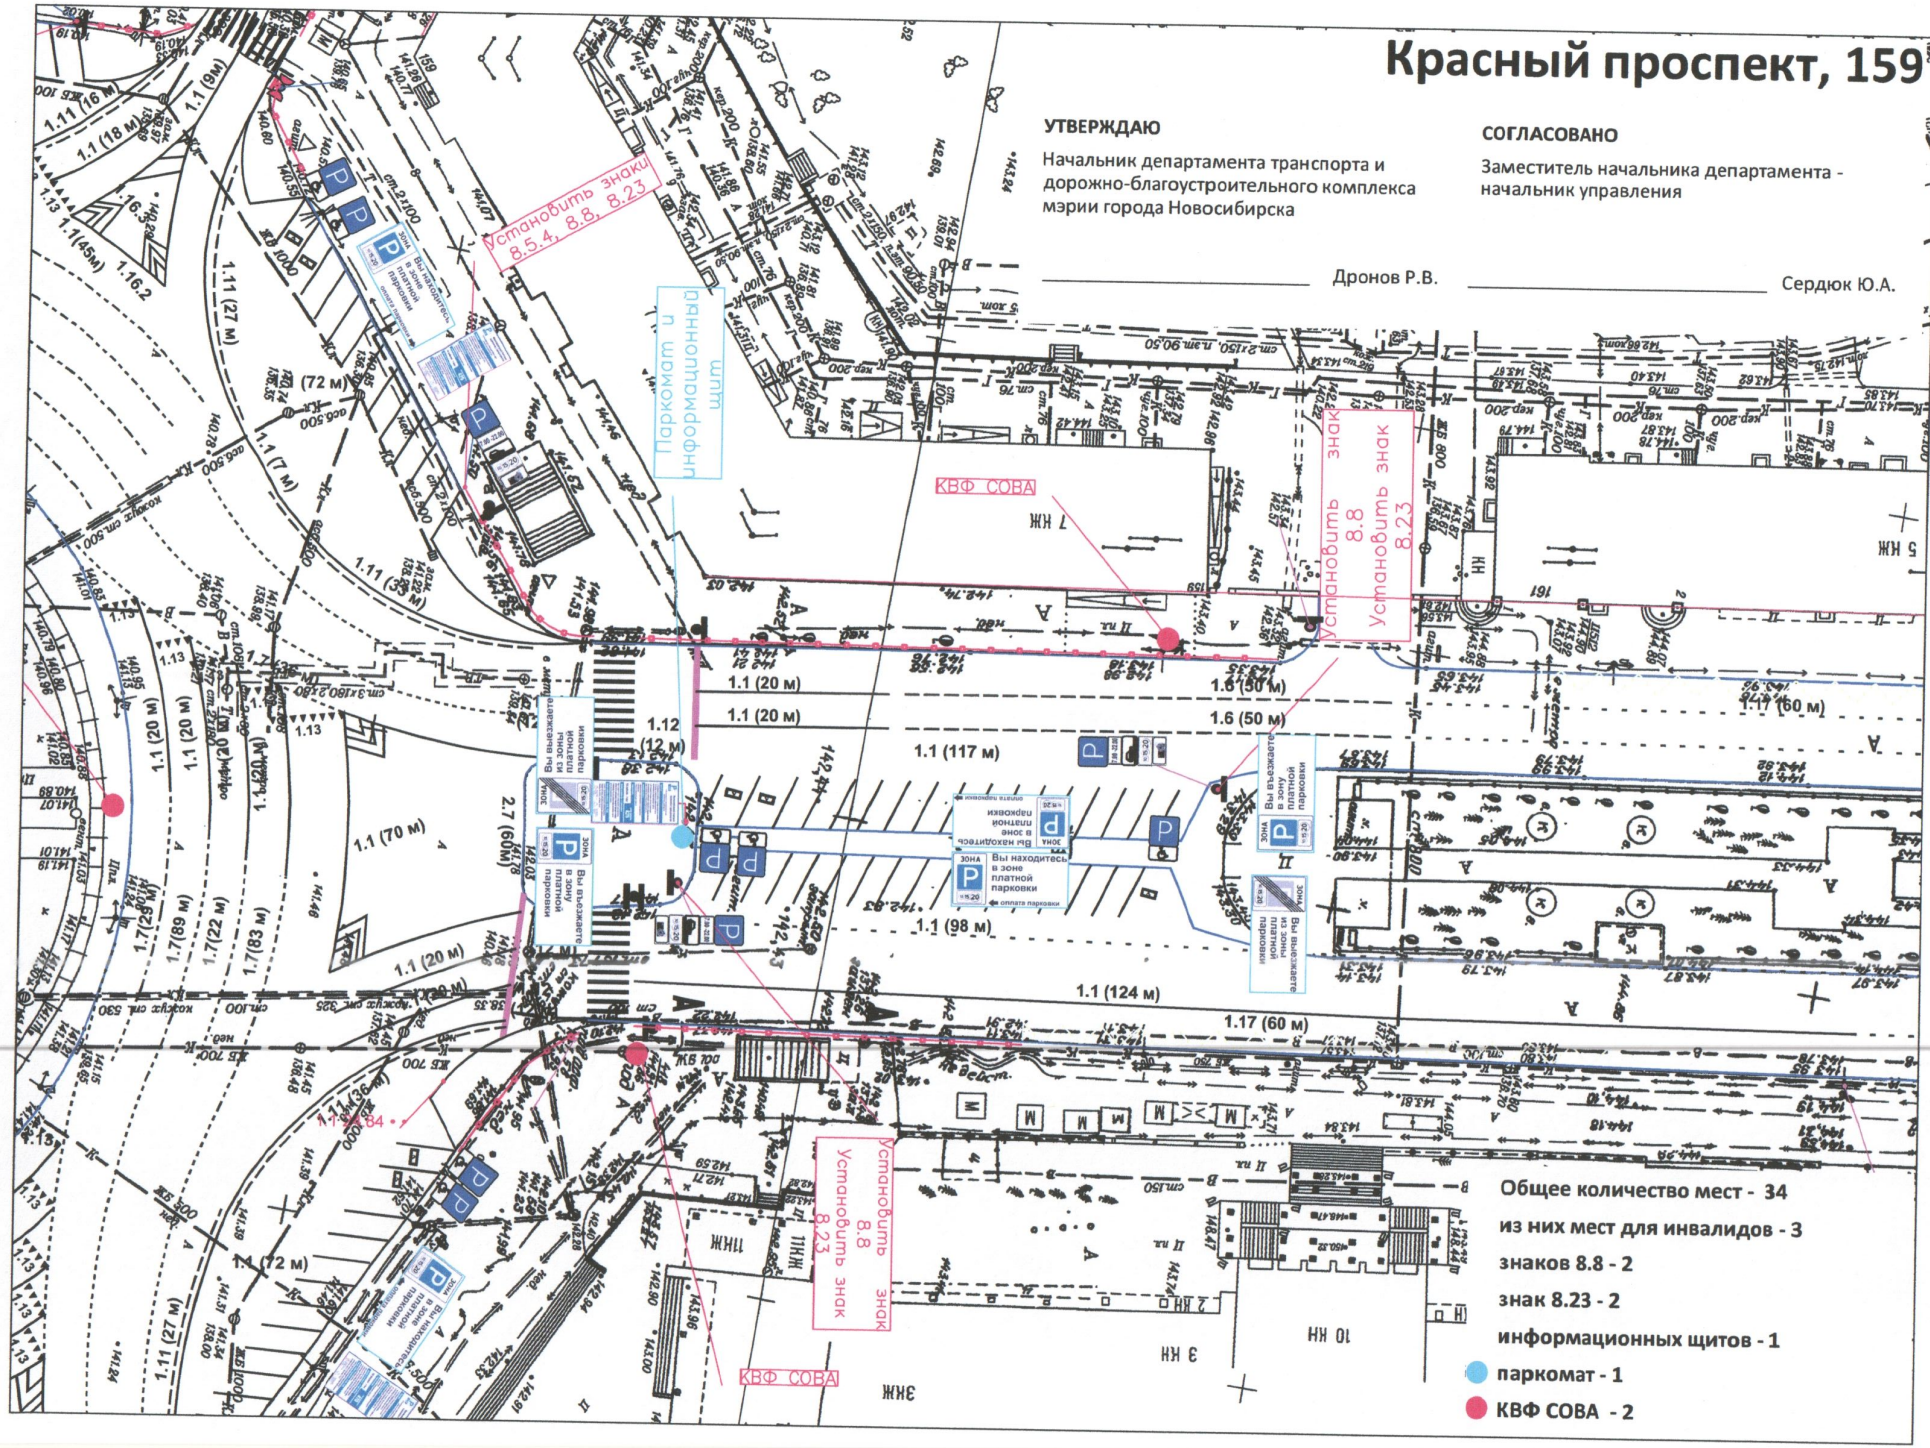
_____ Сердюк Ю.А.