



МЭРИЯ ГОРОДА НОВОСИБИРСКА

ПОСТАНОВЛЕНИЕ

От 09.06.2025

№ 6341

Об отклонении предложений о внесении изменений в решение Совета депутатов города Новосибирска от 24.06.2009 № 1288 «О Правилах землепользования и застройки города Новосибирска»

В соответствии со статьями 33, 34 Градостроительного кодекса Российской Федерации, решением Совета депутатов города Новосибирска от 24.06.2009 № 1288 «О Правилах землепользования и застройки города Новосибирска», с учетом рекомендаций, содержащихся в заключении комиссии по подготовке проекта правил землепользования и застройки города Новосибирска от 19.03.2025 № 309, руководствуясь Уставом города Новосибирска, ПОСТАНОВЛЯЮ:

1. Отклонить предложения о внесении изменений в решение Совета депутатов города Новосибирска от 24.06.2009 № 1288 «О Правилах землепользования и застройки города Новосибирска» (в редакции решений Совета депутатов города Новосибирска от 26.05.2010 № 69, от 28.09.2010 № 139, от 28.04.2011 № 360, от 27.06.2012 № 642, от 19.09.2012 № 674, от 27.02.2013 № 797, от 26.06.2013 № 898, от 26.02.2014 № 1047, от 22.10.2014 № 1199, от 26.11.2014 № 1221, от 31.03.2015 № 1315, от 02.12.2015 № 94, от 23.06.2016 № 231, от 19.10.2016 № 285, от 14.02.2017 № 353, от 19.06.2017 № 467, от 25.10.2017 № 501, от 01.12.2017 № 517, от 23.05.2018 № 625, от 05.12.2018 № 705, от 24.04.2019 № 776, от 19.06.2019 № 821, от 25.09.2019 № 844, от 04.12.2019 № 877, от 18.03.2020 № 938, от 28.10.2020 № 15, от 30.06.2021 № 159, от 25.05.2022 № 348, от 12.07.2022 № 391, от 26.10.2022 № 431, от 22.03.2023 № 501, от 28.06.2023 № 551, от 21.12.2023 № 635, от 27.03.2024 № 670, от 29.05.2024 № 707, от 19.06.2024 № 749, от 01.07.2024 № 776, от 04.12.2024 № 832, от 26.03.2025 № 898, от 28.05.2025 № 928) депутатов Совета депутатов города Новосибирска Горшкова П. А., Любавского А. В., депутатов Законодательного собрания Новосибирской области Галитарова Н. Д., Козлова А. П., депутата Государственной Думы Федерального собрания Российской Федерации Аксененко А. С., жителей частного сектора Первомайского района, проживающих в границах улиц Пожарского, Марата, 2-й Марата, Шмидта:

об изменении подзоны застройки жилыми домами смешанной этажности различной плотности застройки (Ж-1.1) в границах территории на зону застройки индивидуальными жилыми домами (Ж-6) согласно приложению 1 к настоящему постановлению в связи с тем, что предложение не соответствует планируемому



развитию функциональных зон, определенному Генеральным планом города Новосибирска, утвержденным решением Совета депутатов города Новосибирска от 26.12.2007 № 824, не учитывает границы зон планируемого размещения объектов капитального строительства, установленные постановлением мэрии города Новосибирска от 13.11.2023 № 6274 «О проекте планировки и проектах межевания территории, ограниченной рекой Иней, границей города Новосибирска, ул. Одоевского, Бердским шоссе, в Первомайском районе»;

об изменении границ территории, предусматривающей осуществление комплексного развития территории по ул. Героев Революции, согласно приложению 2 к настоящему постановлению в связи с тем, что предложение не учитывает статью 64 Градостроительного кодекса Российской Федерации, не обеспечивает комплексное развитие территорий путем создания благоприятных условий проживания граждан, обновления среды жизнедеятельности и территорий общего пользования, не соответствует Генеральному плану города Новосибирска, утвержденному решением Совета депутатов города Новосибирска от 26.12.2007 № 824.

2. Департаменту строительства и архитектуры мэрии города Новосибирска:

2.1. Разместить постановление на официальном сайте города Новосибирска в информационно-телекоммуникационной сети «Интернет».

2.2. Направить копию постановления заявителям.

3. Департаменту организационно-контрольной работы мэрии города Новосибирска обеспечить опубликование постановления.

4. Контроль за исполнением постановления возложить на заместителя мэра города Новосибирска – начальника департамента строительства и архитектуры мэрии города Новосибирска.


Мэр города Новосибирска



М. Г. Кудрявцев


Приложение 1
к постановлению мэрии
города Новосибирска
от 09.06.2025 № 6341

ФРАГМЕНТ
карты градостроительного зонирования территории города Новосибирска

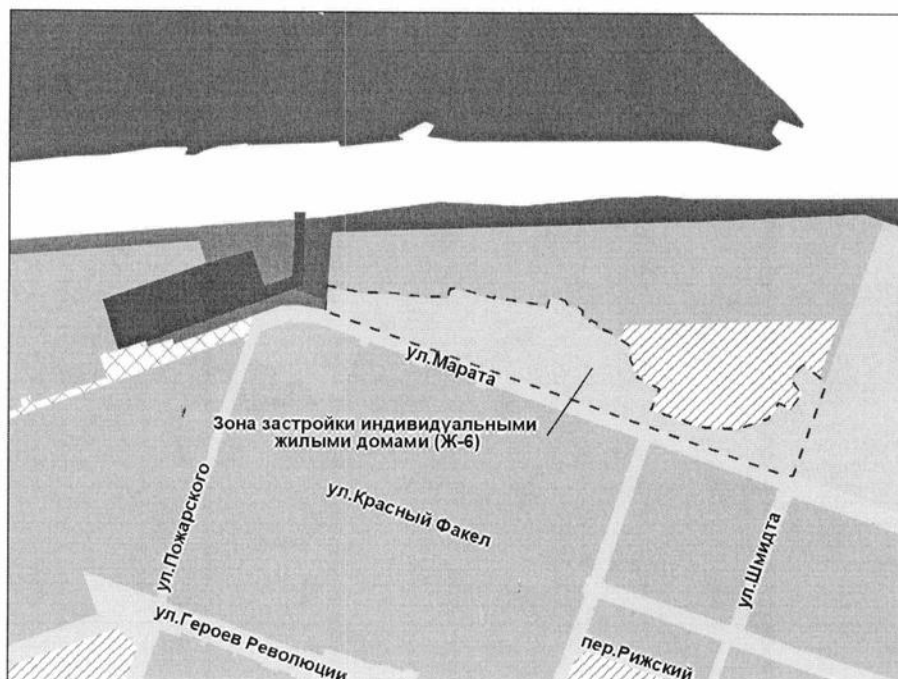

Масштаб 1: 10 000

ФРАГМЕНТ
карты границ территорий, предусматривающих осуществление
комплексного развития территории

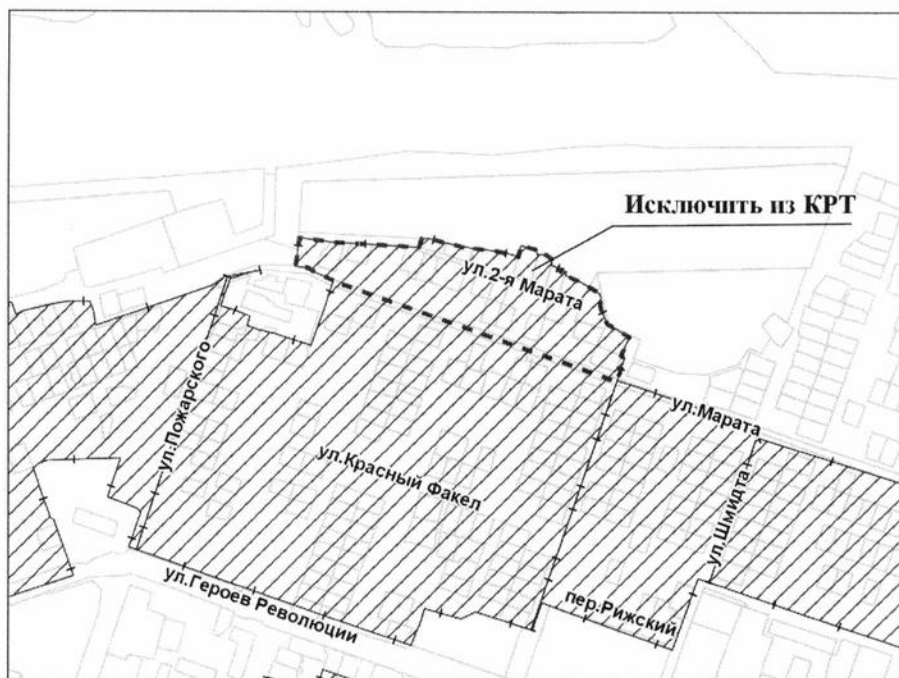

Масштаб 1: 10 000
