

Информация о последствиях самовольного размещения на указанной территории нестационарных объектов в соответствии с решением комиссии по вопросам демонтажа самовольных нестационарных объектов на территории города Новосибирска от 29.10.2025
№ 129

В случае если самовольный нестационарный объект не демонтирован его собственником (владельцем) в добровольном порядке либо перемещен в пределах территории планируемого демонтажа и (или) внешний вид его, в том числе размер, изменен, администрация района:


в течение 12 дней со дня истечения срока, предусмотренного абзацами третьим, четвертым пункта 6.7 Положения, обеспечивает его демонтаж (при размещении самовольного нестационарного объекта, являющегося гаражом);

в течение 2 дней со дня истечения срока, предусмотренного абзацами третьим, четвертым пункта 6.7 Положения, информирует об этом департамент информационной политики мэрии города Новосибирска и направляет ему решение о демонтаже нестационарного объекта с прилагаемыми к нему материалами (при размещении самовольного нестационарного объекта, не являющегося гаражом).


Департамент информационной политики мэрии города Новосибирска не позднее 10 дней со дня регистрации информации, предусмотренной абзацем третьим настоящего пункта, обеспечивает демонтаж нестационарного объекта.

В случае выявления в течение года со дня опубликования карты-схемы территории в сетевом издании повторного размещения самовольного нестационарного объекта в пределах территории в радиусе 20 м от ранее демонтированного нестационарного объекта, указанной в карте-схеме территории, составляется акт о выявлении самовольного нестационарного объекта в порядке, предусмотренном пунктом 6.5 Положения. На основании такого акта о выявлении самовольного нестационарного объекта осуществляется повторный демонтаж самовольного нестационарного объекта в соответствии с пунктами 6.9 - 6.18 Положения без совершения действий, предусмотренных пунктами 6.6 - 6.8 Положения.


Карта - схема
с адресным ориентиром: ул. Промышленная, (4)
на топографическом плане М 1:500

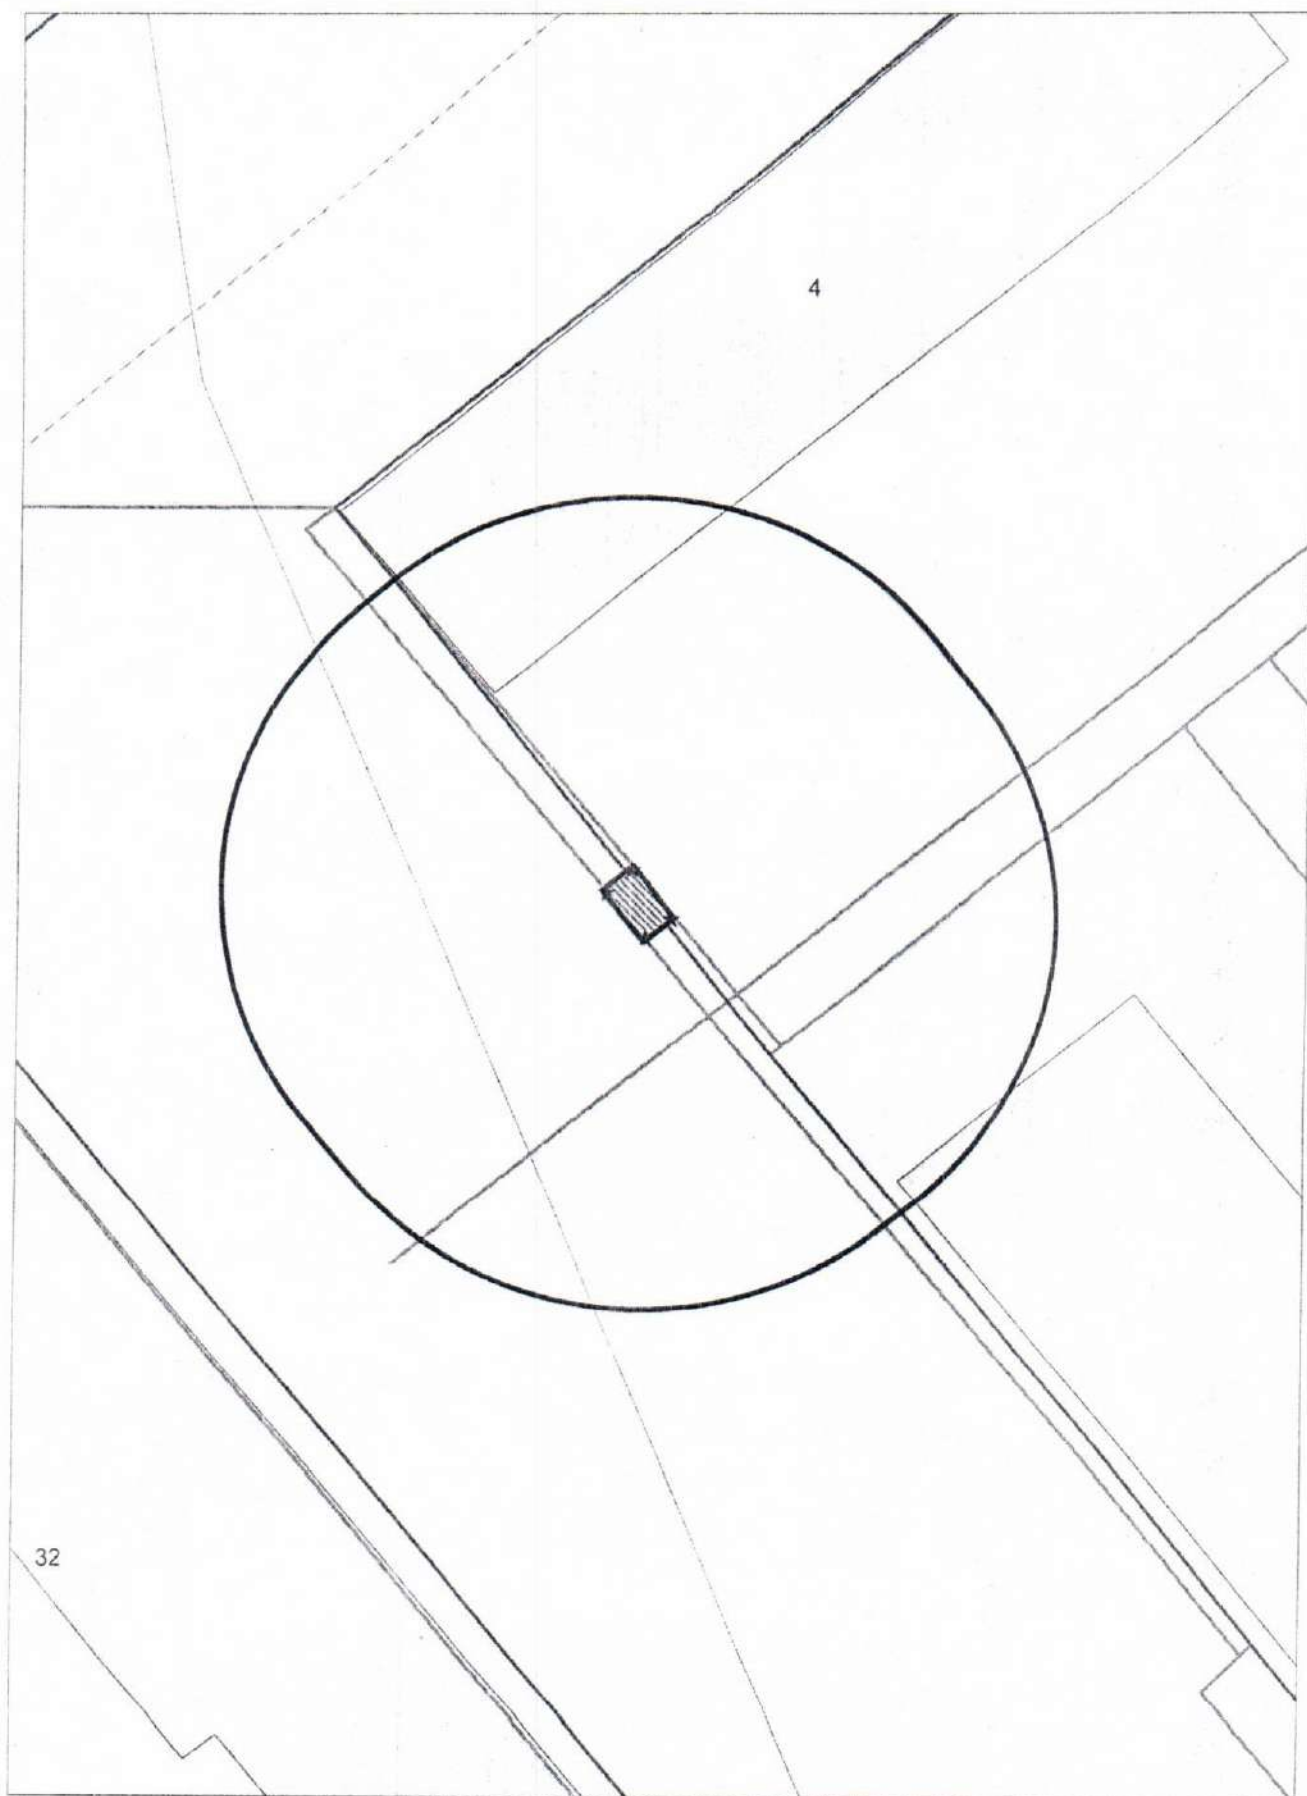

Карта - схема
с адресным ориентиром: ул. Промышленная, (4)
на топографическом плане М 1:500

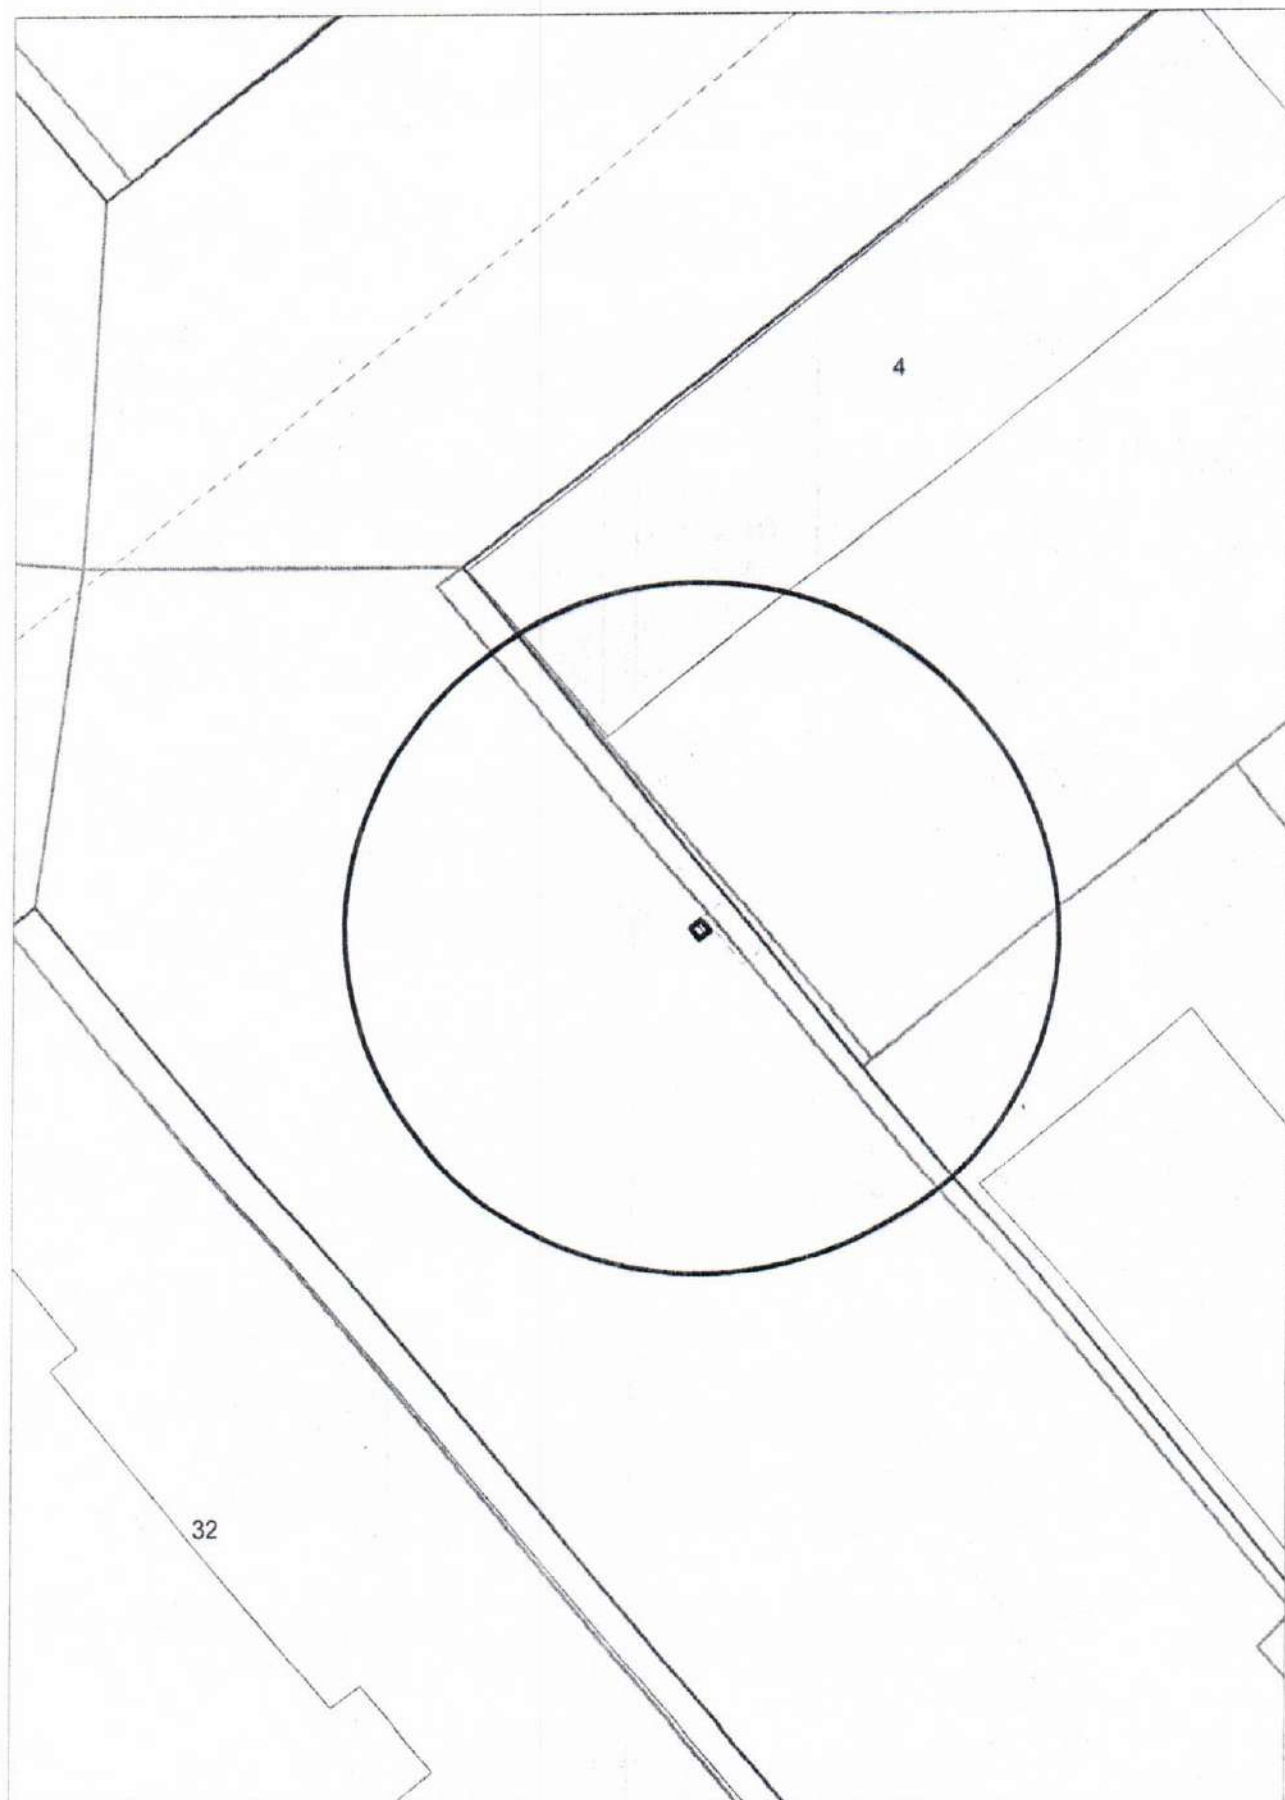

Карта - схема
с адресным ориентиром: ул. Гоголя, (180)
на топографическом плане М 1:500

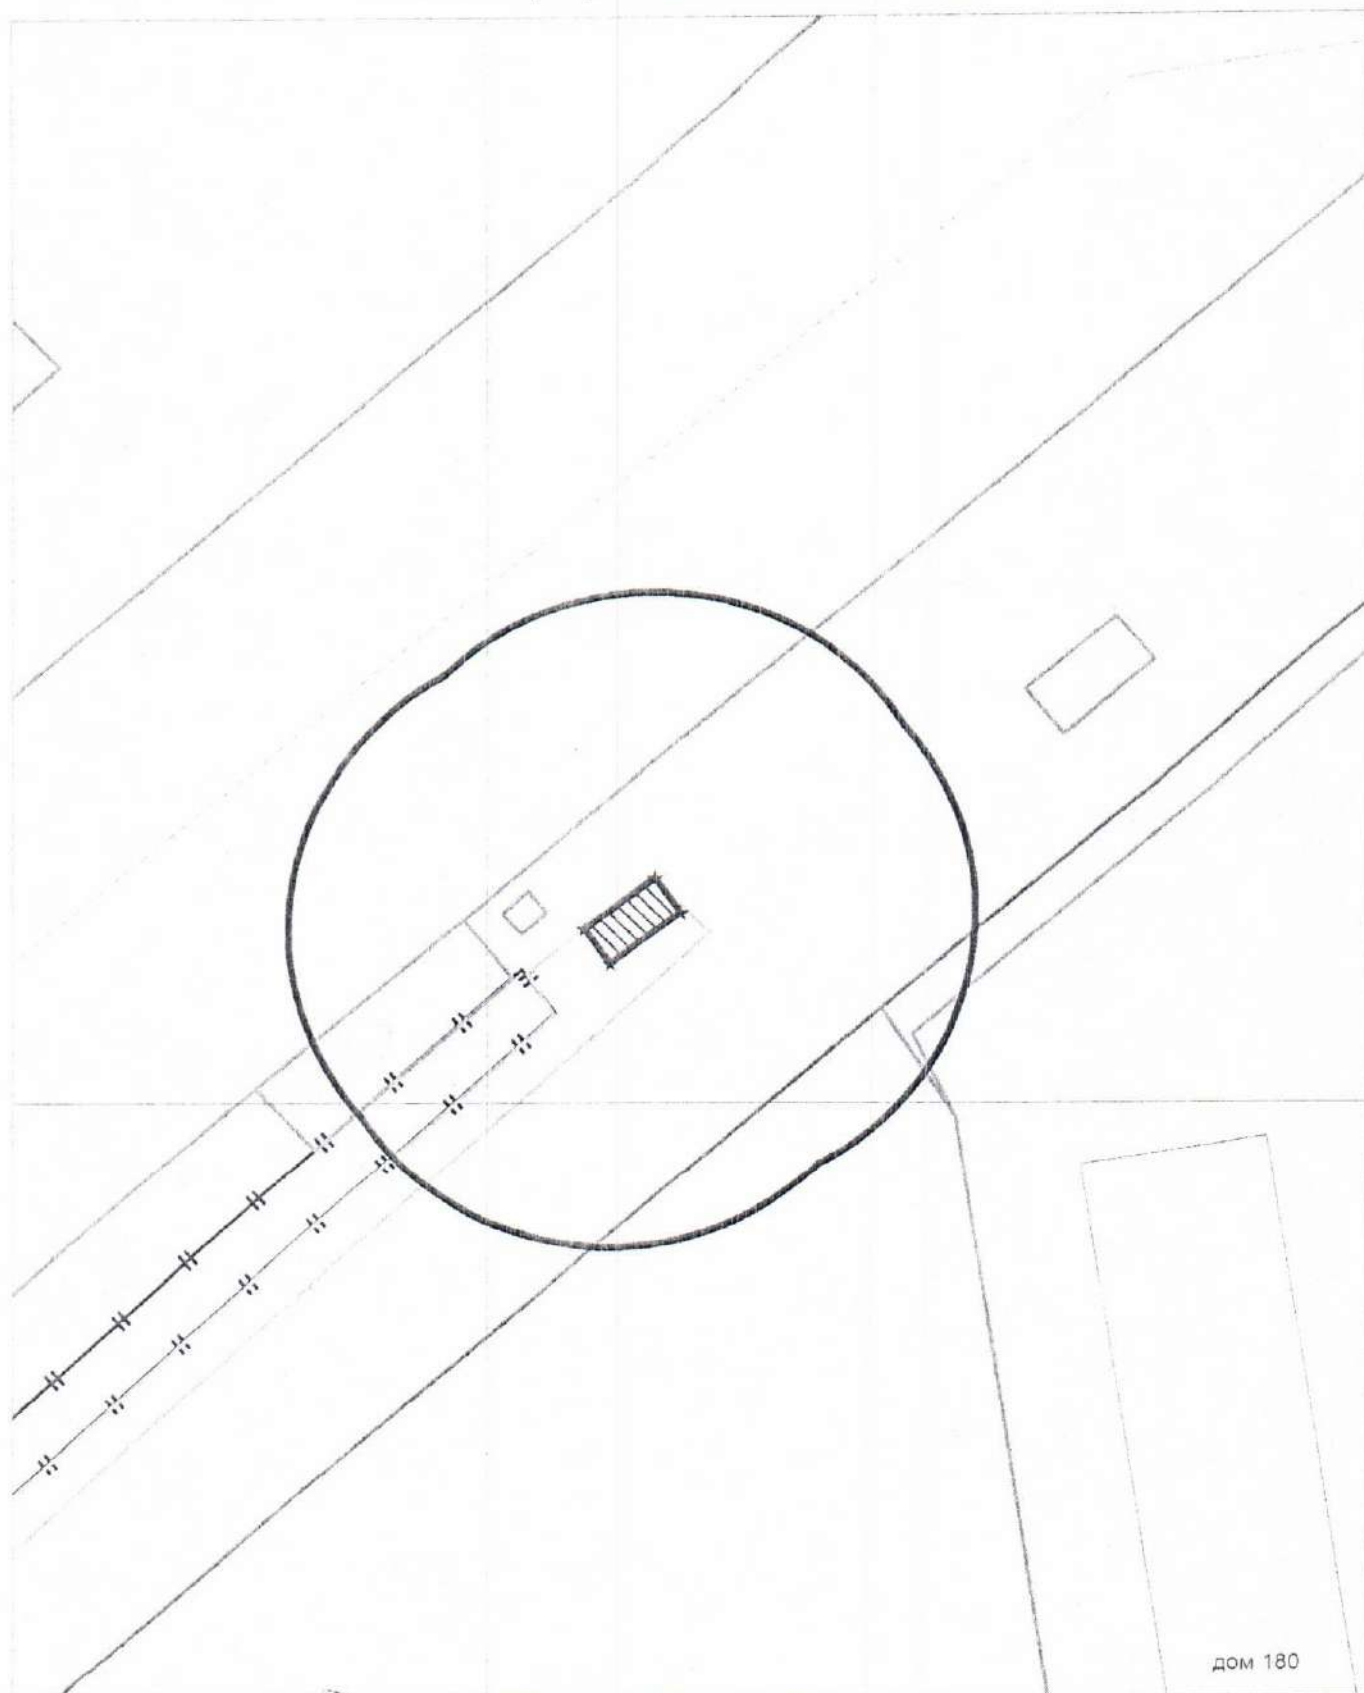


Карта - схема


с адресным ориентиром: ул. Гоголя, (180)
на топографическом плане М 1:500




Карта - схема
с адресным ориентиром: ул. Гоголя, (180)
на топографическом плане М 1:500

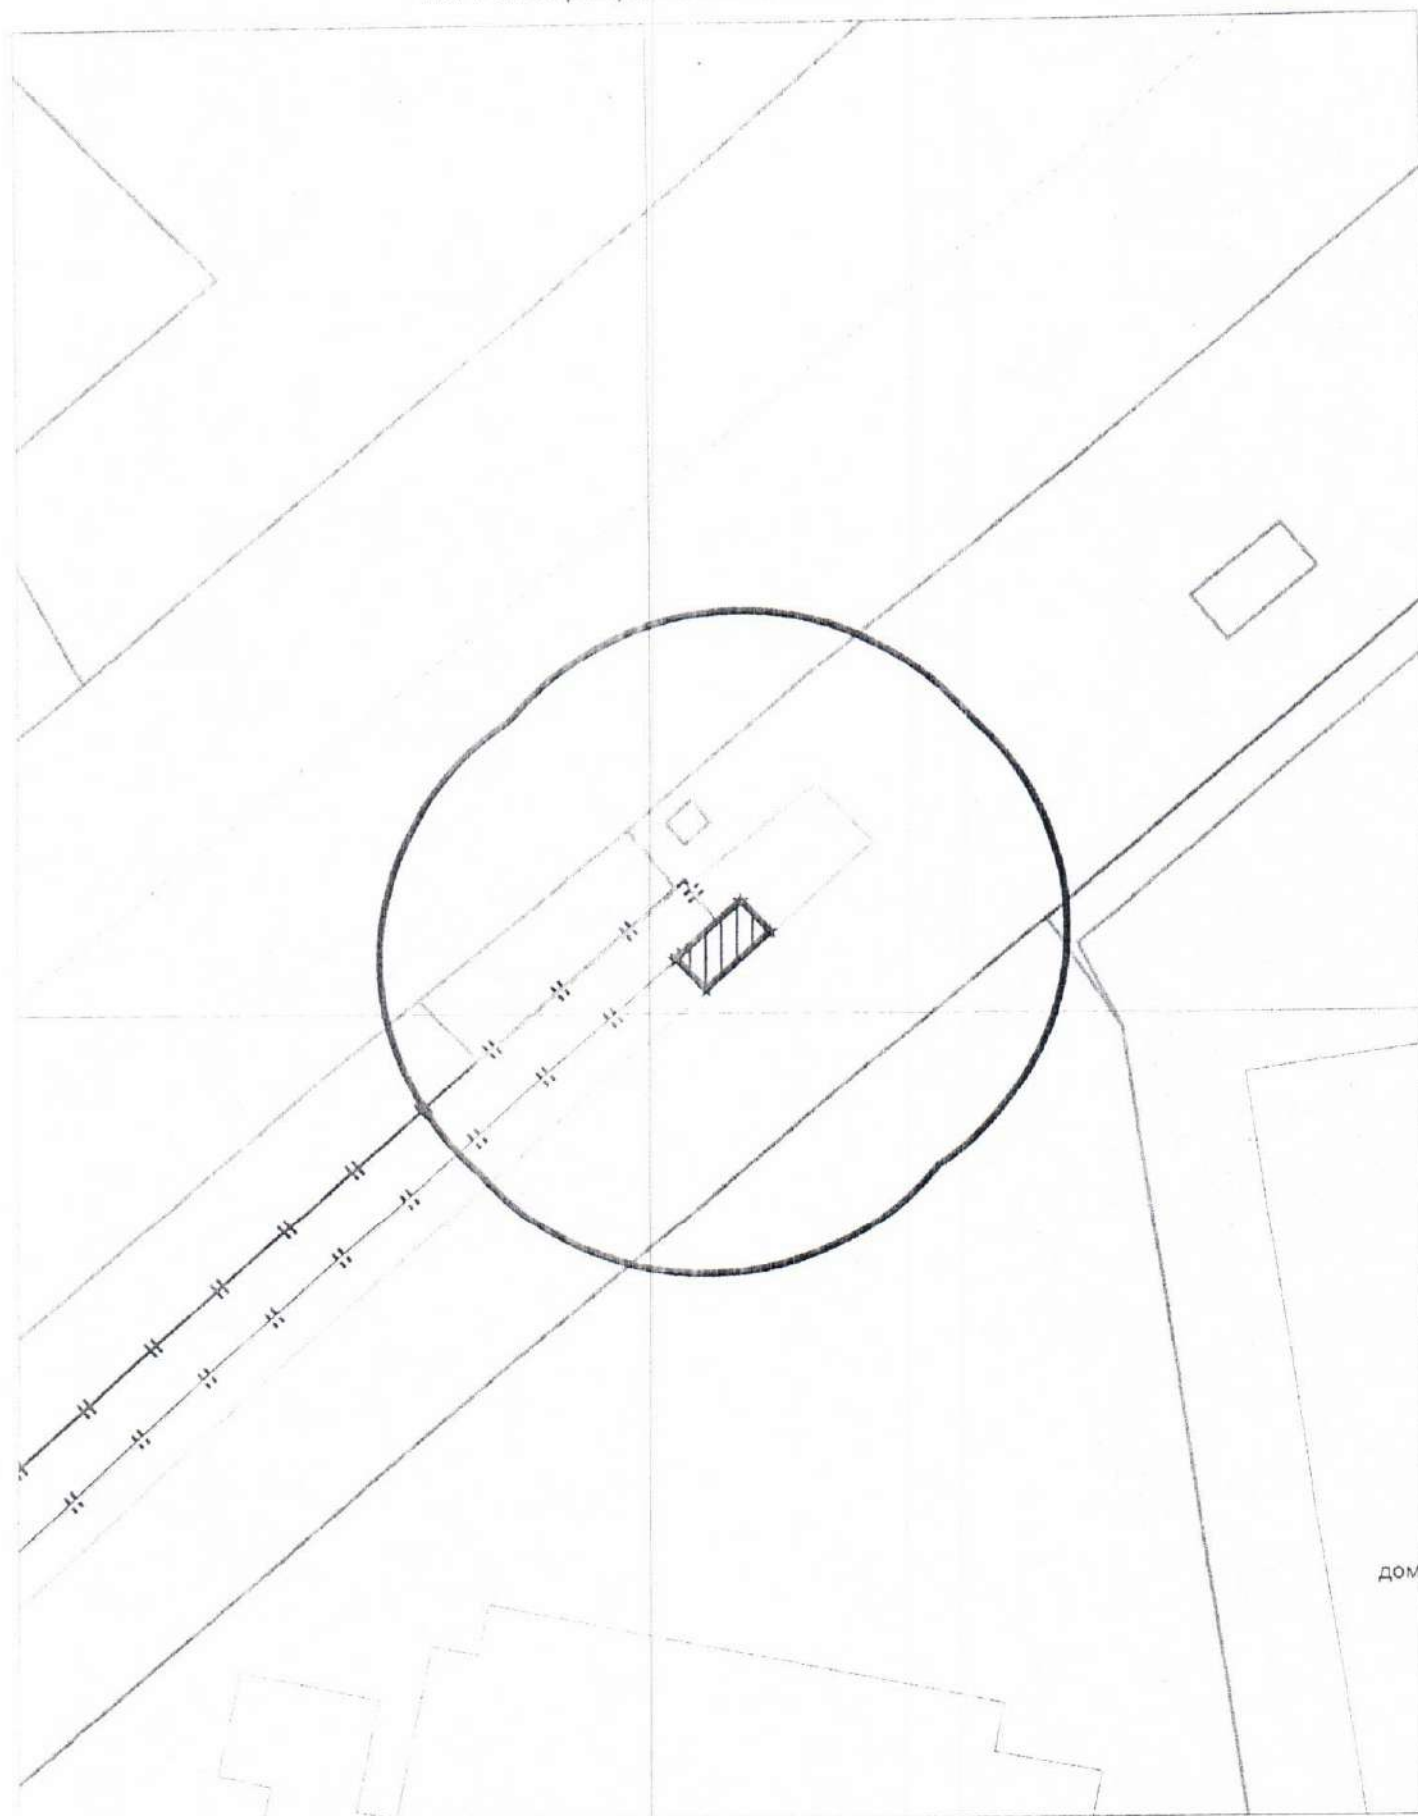


Карта - схема
с адресным ориентиром: ул. Гоголя, (180)
на топографическом плане М 1:500

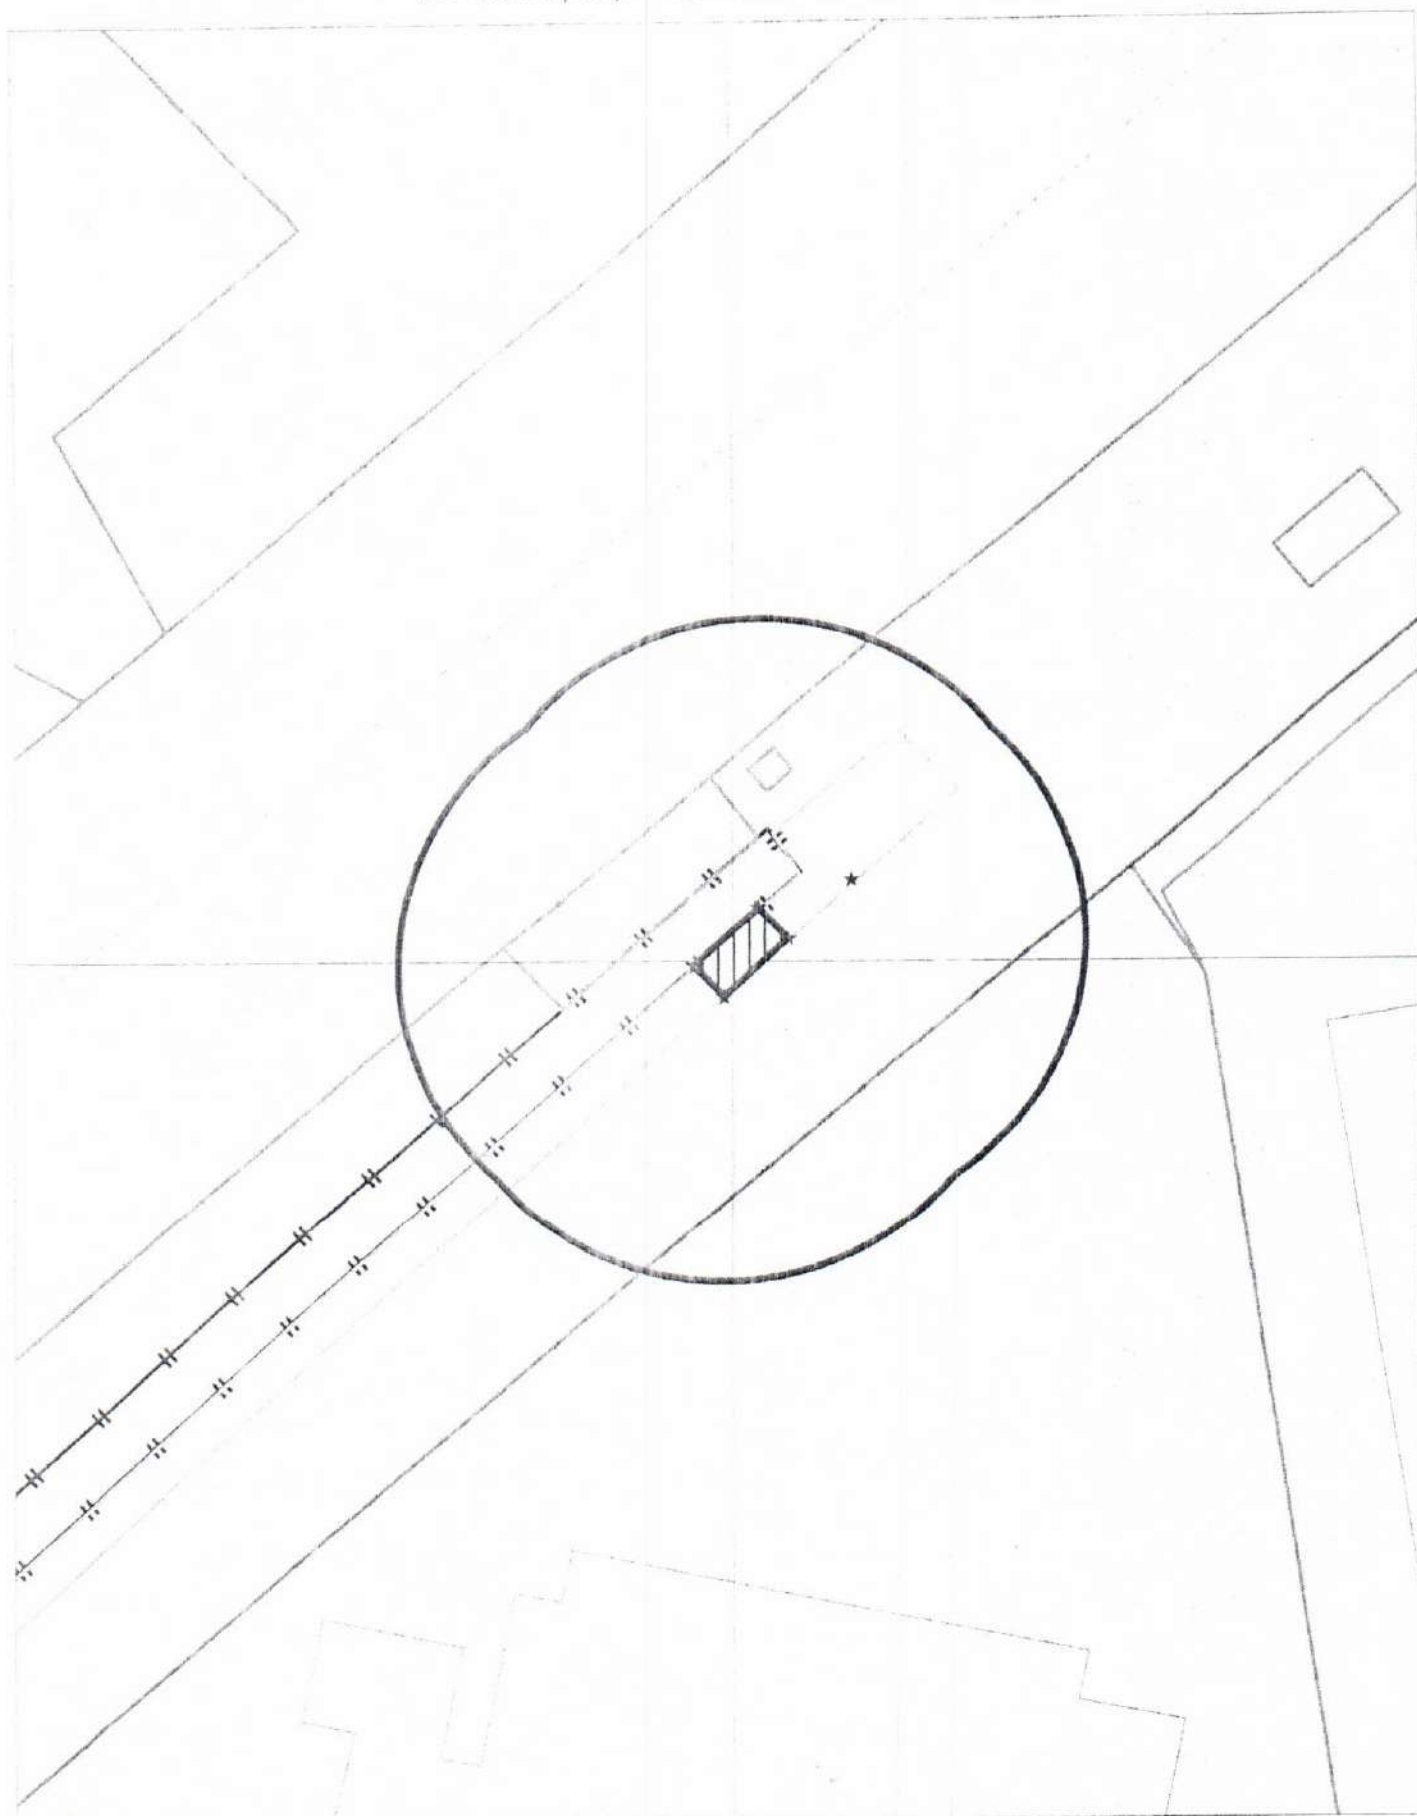

Карта - схема
с адресным ориентиром: ул. Гоголя, (180)
на топографическом плане М 1:500

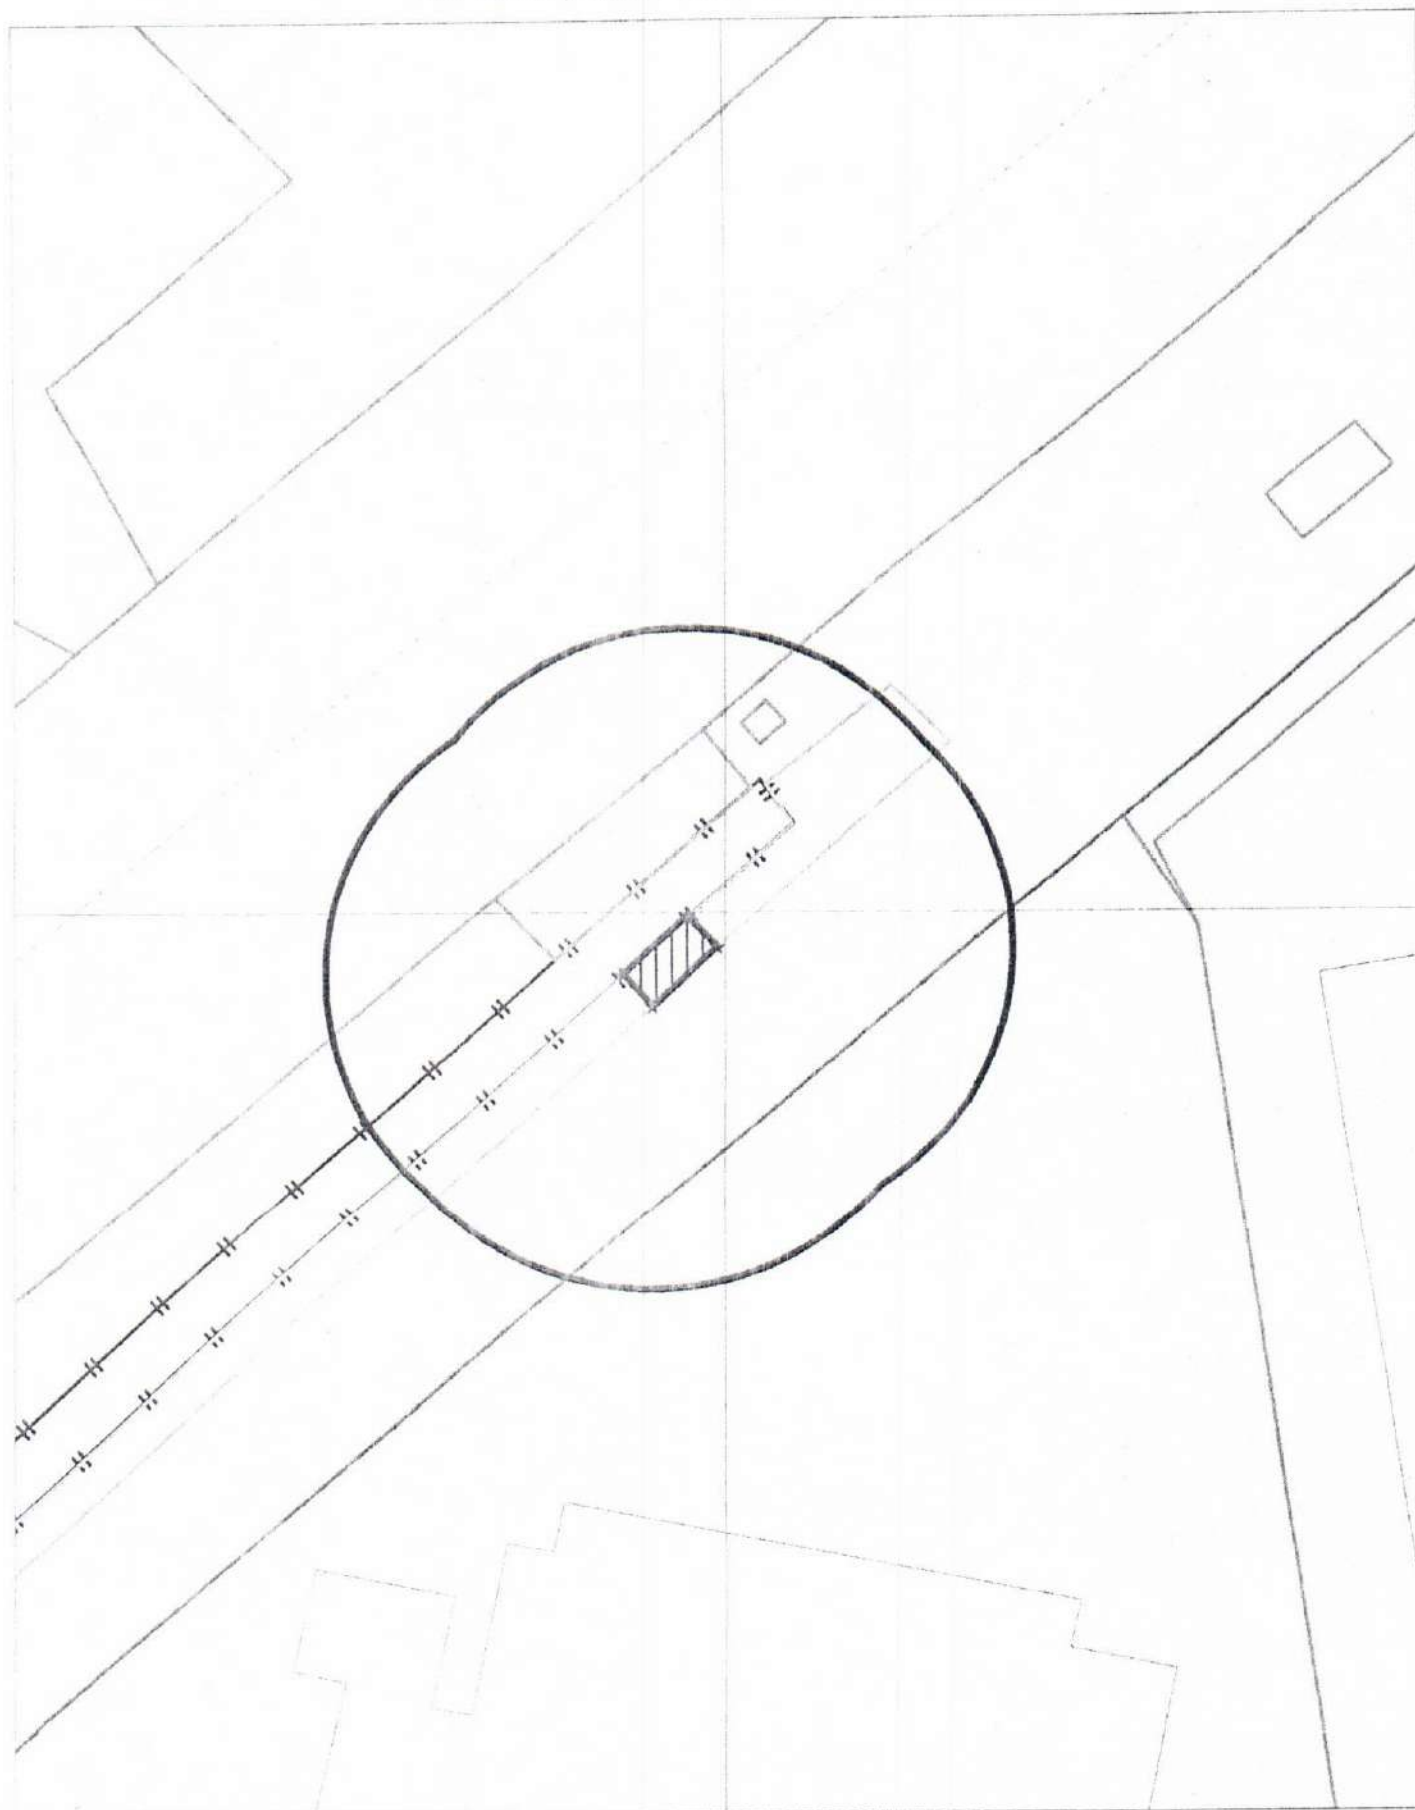

Карта - схема
с адресным ориентиром: ул. Гоголя, (180)
на топографическом плане М 1:500

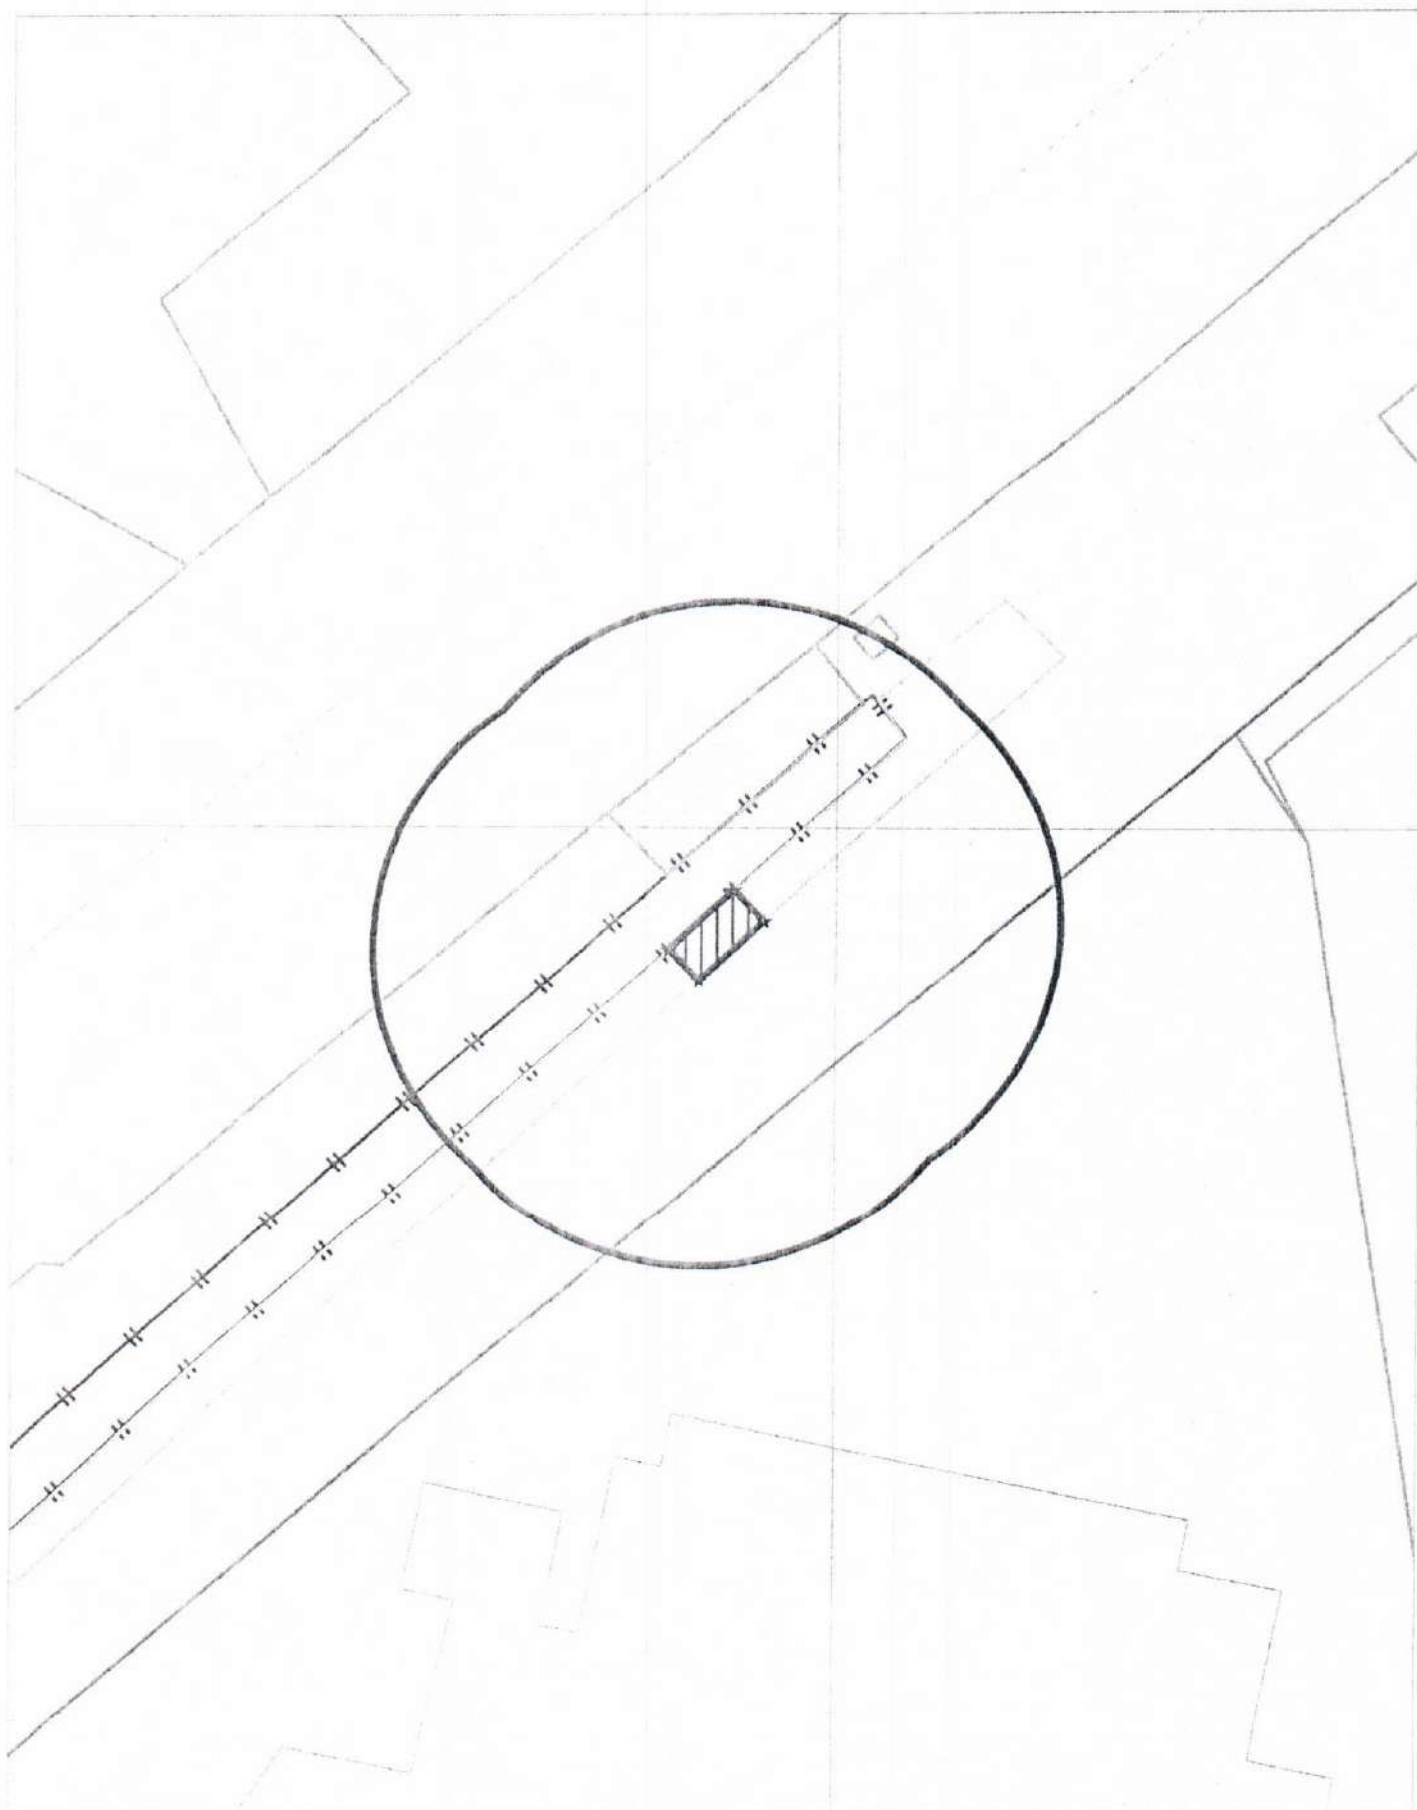

Карта - схема

с адресным ориентиром: ул. Гоголя, (180)
на топографическом плане М 1:500




Карта - схема

с адресным ориентиром: ул. Гоголя, (180)
на топографическом плане М 1:500




Карта - схема

с адресным ориентиром: ул. Гоголя, (180)
на топографическом плане М 1:500

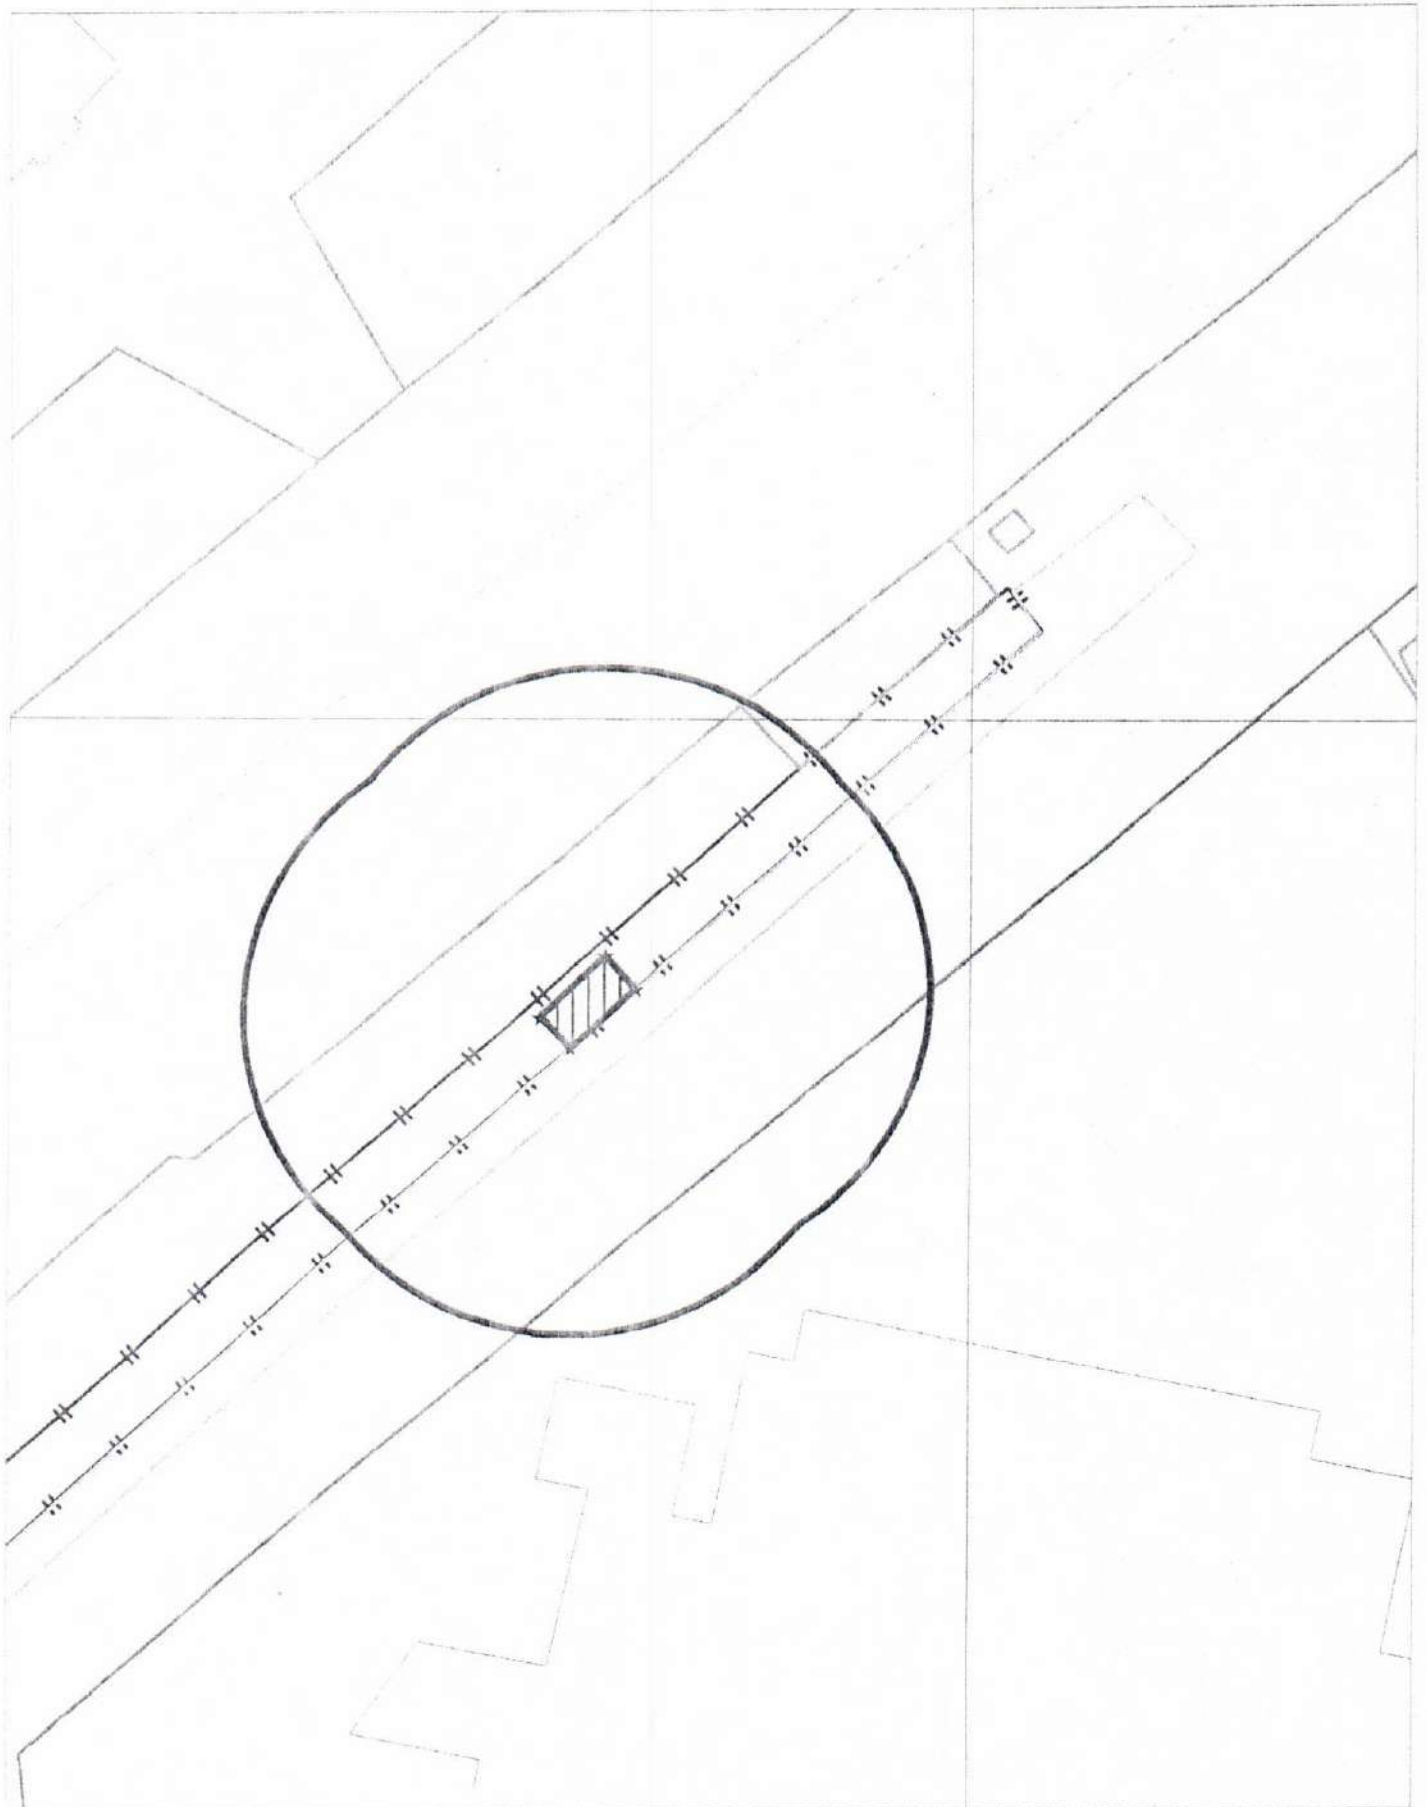


Карта - схема
с адресным ориентиром: ул. Гоголя, (180)
на топографическом плане М 1:500

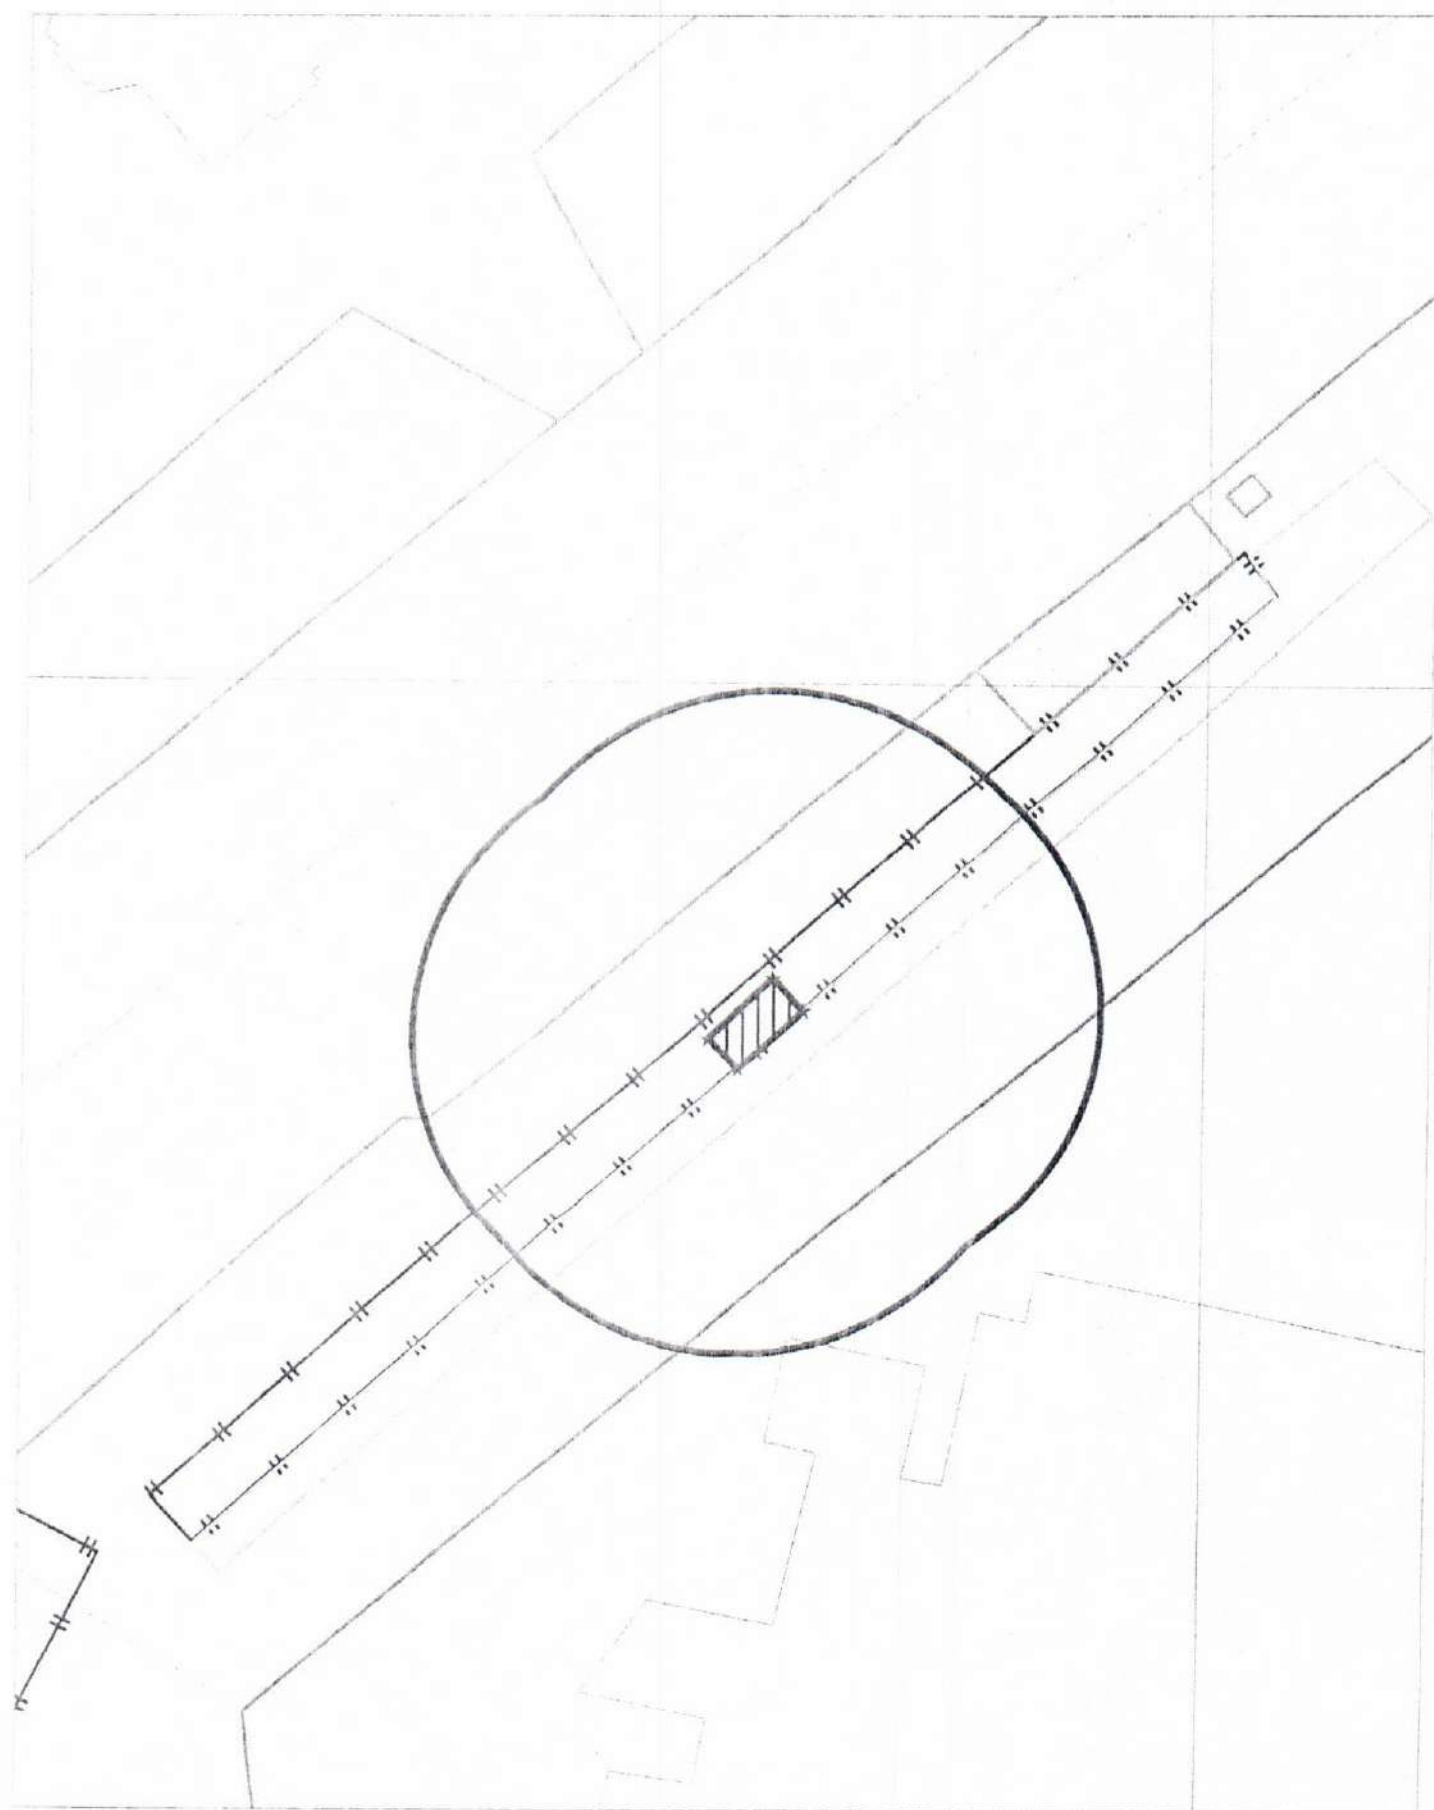


Карта - схема

с адресным ориентиром: ул. Гоголя, (180)
на топографическом плане М 1:500

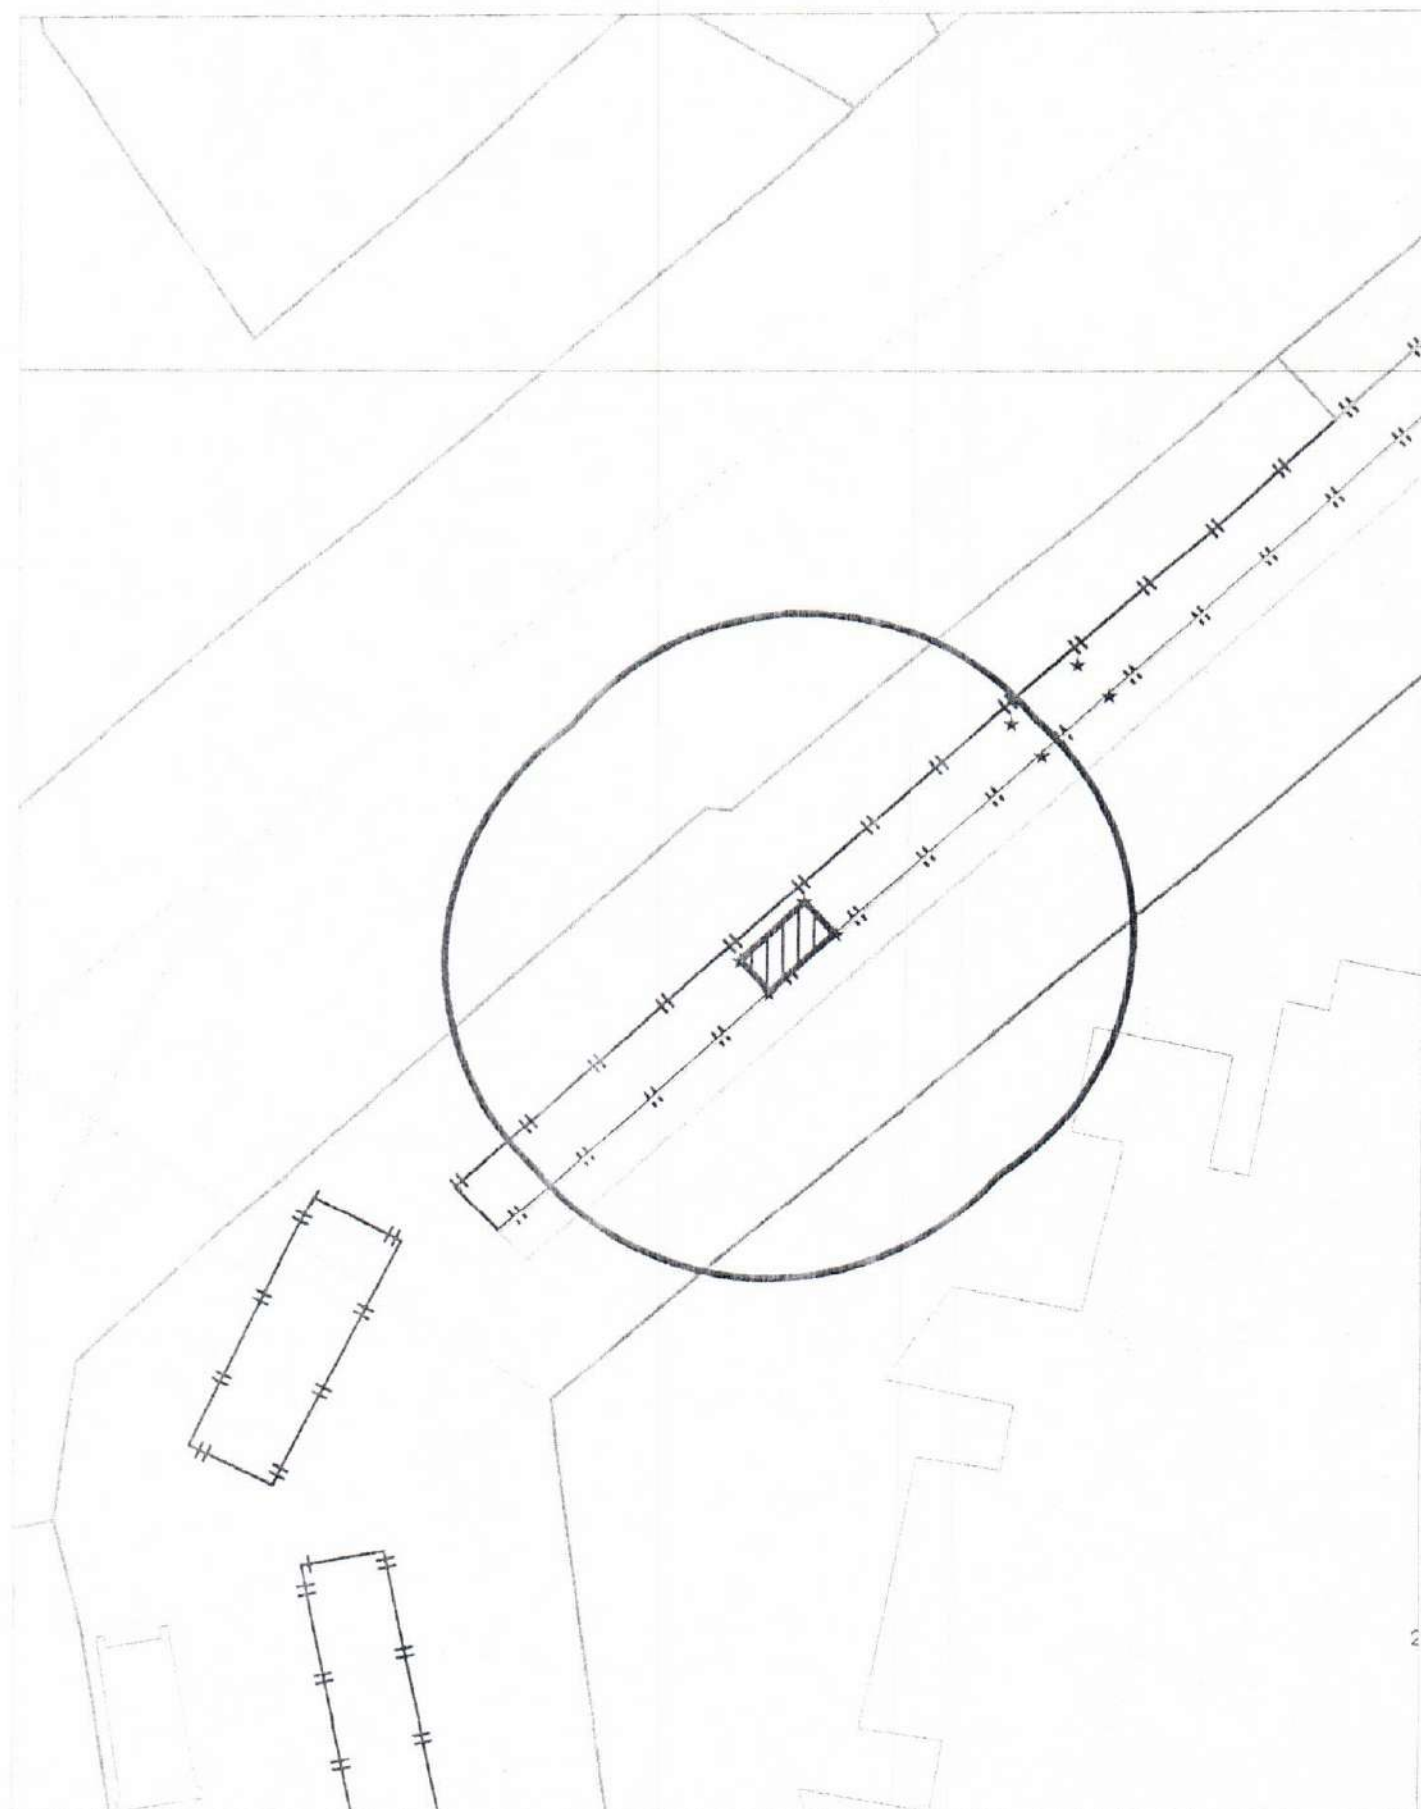


Карта - схема
с адресным ориентиром: ул. Гоголя, (180)
на топографическом плане М 1:500

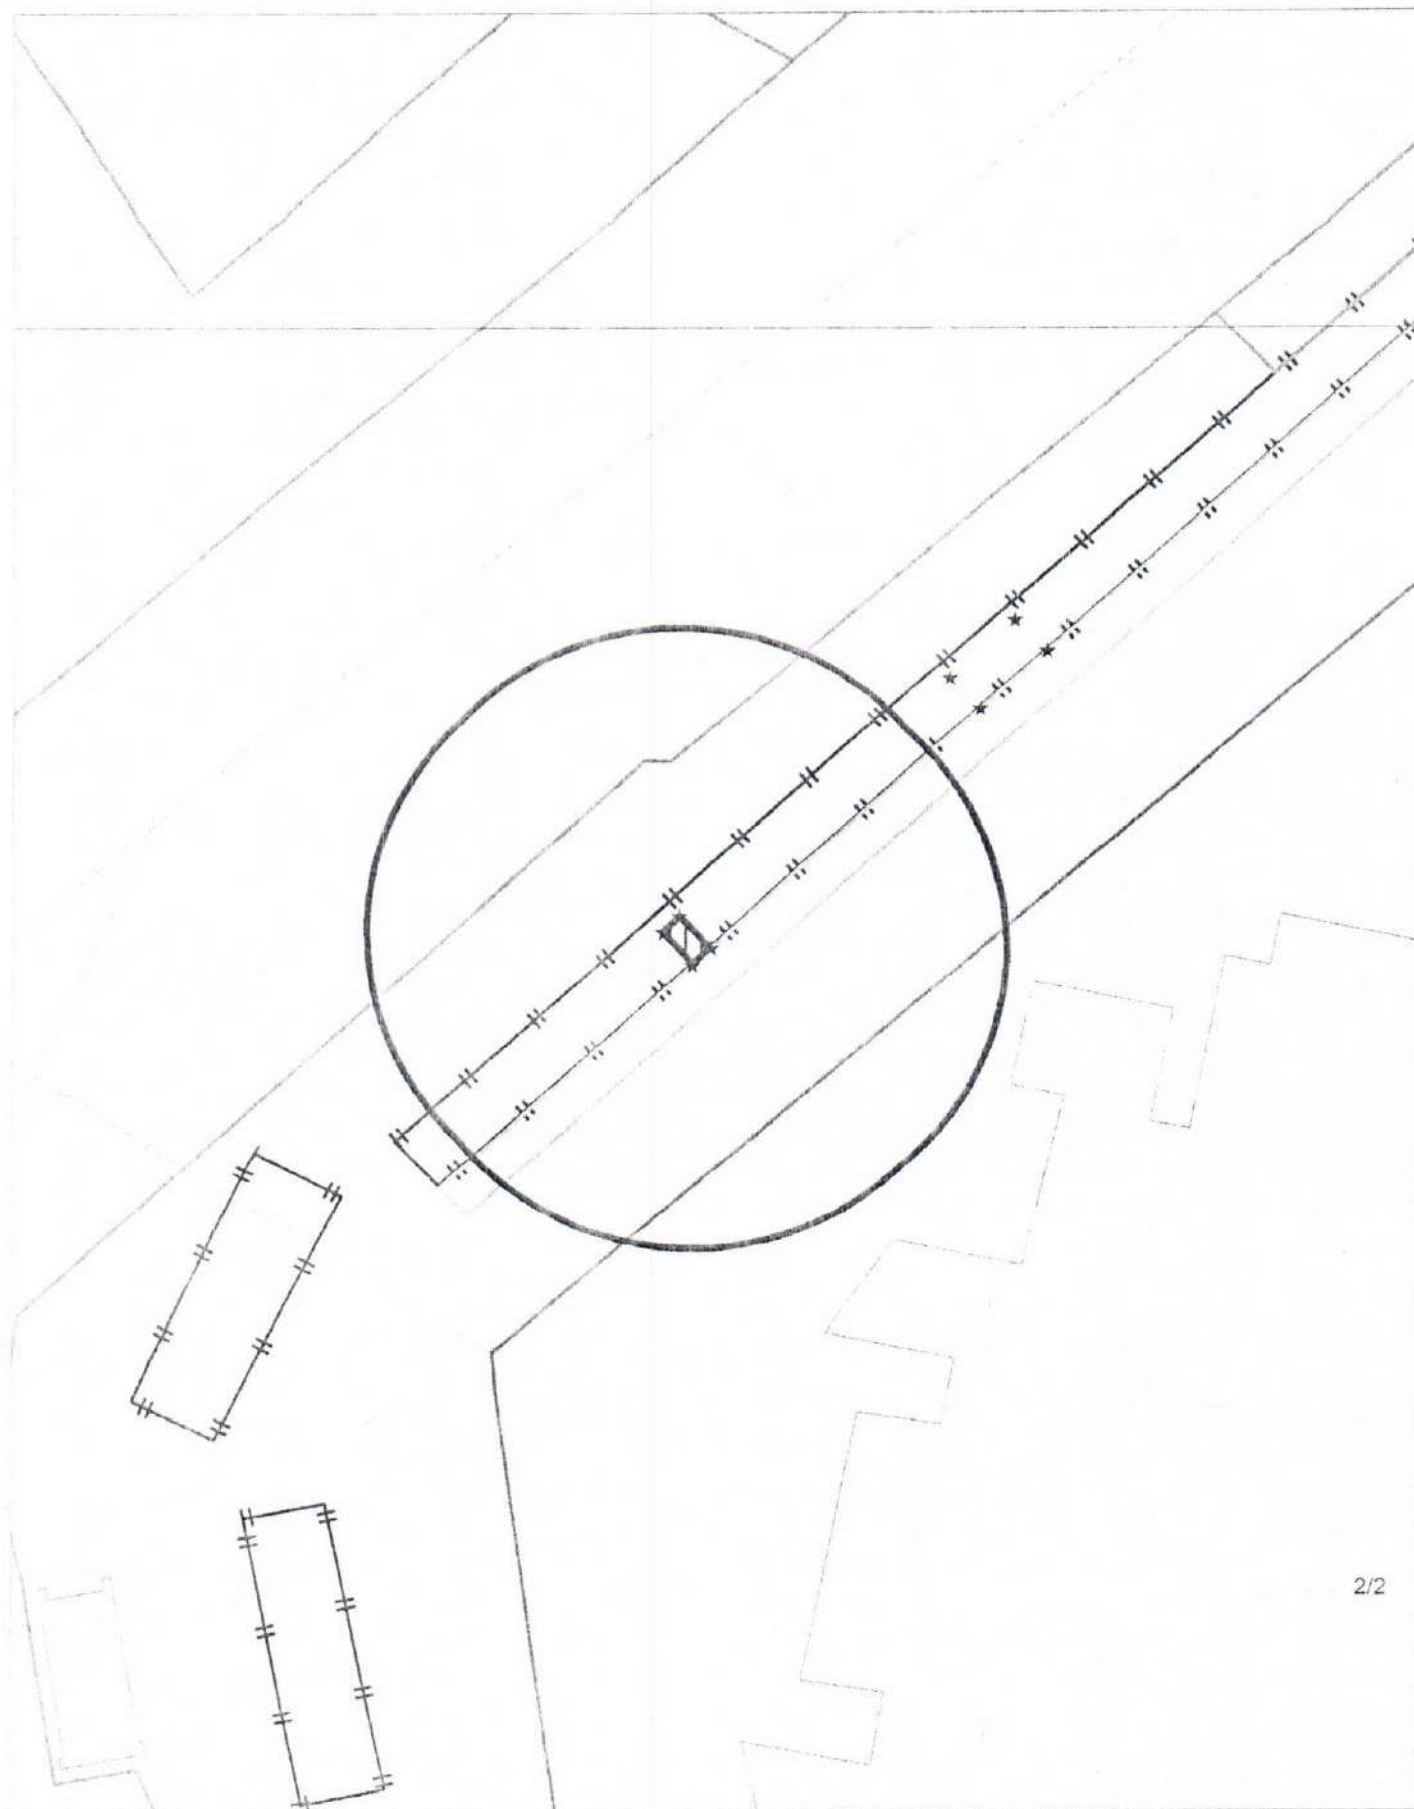


Карта - схема

с адресным ориентиром: ул. Гоголя, (180)
на топографическом плане М 1:500

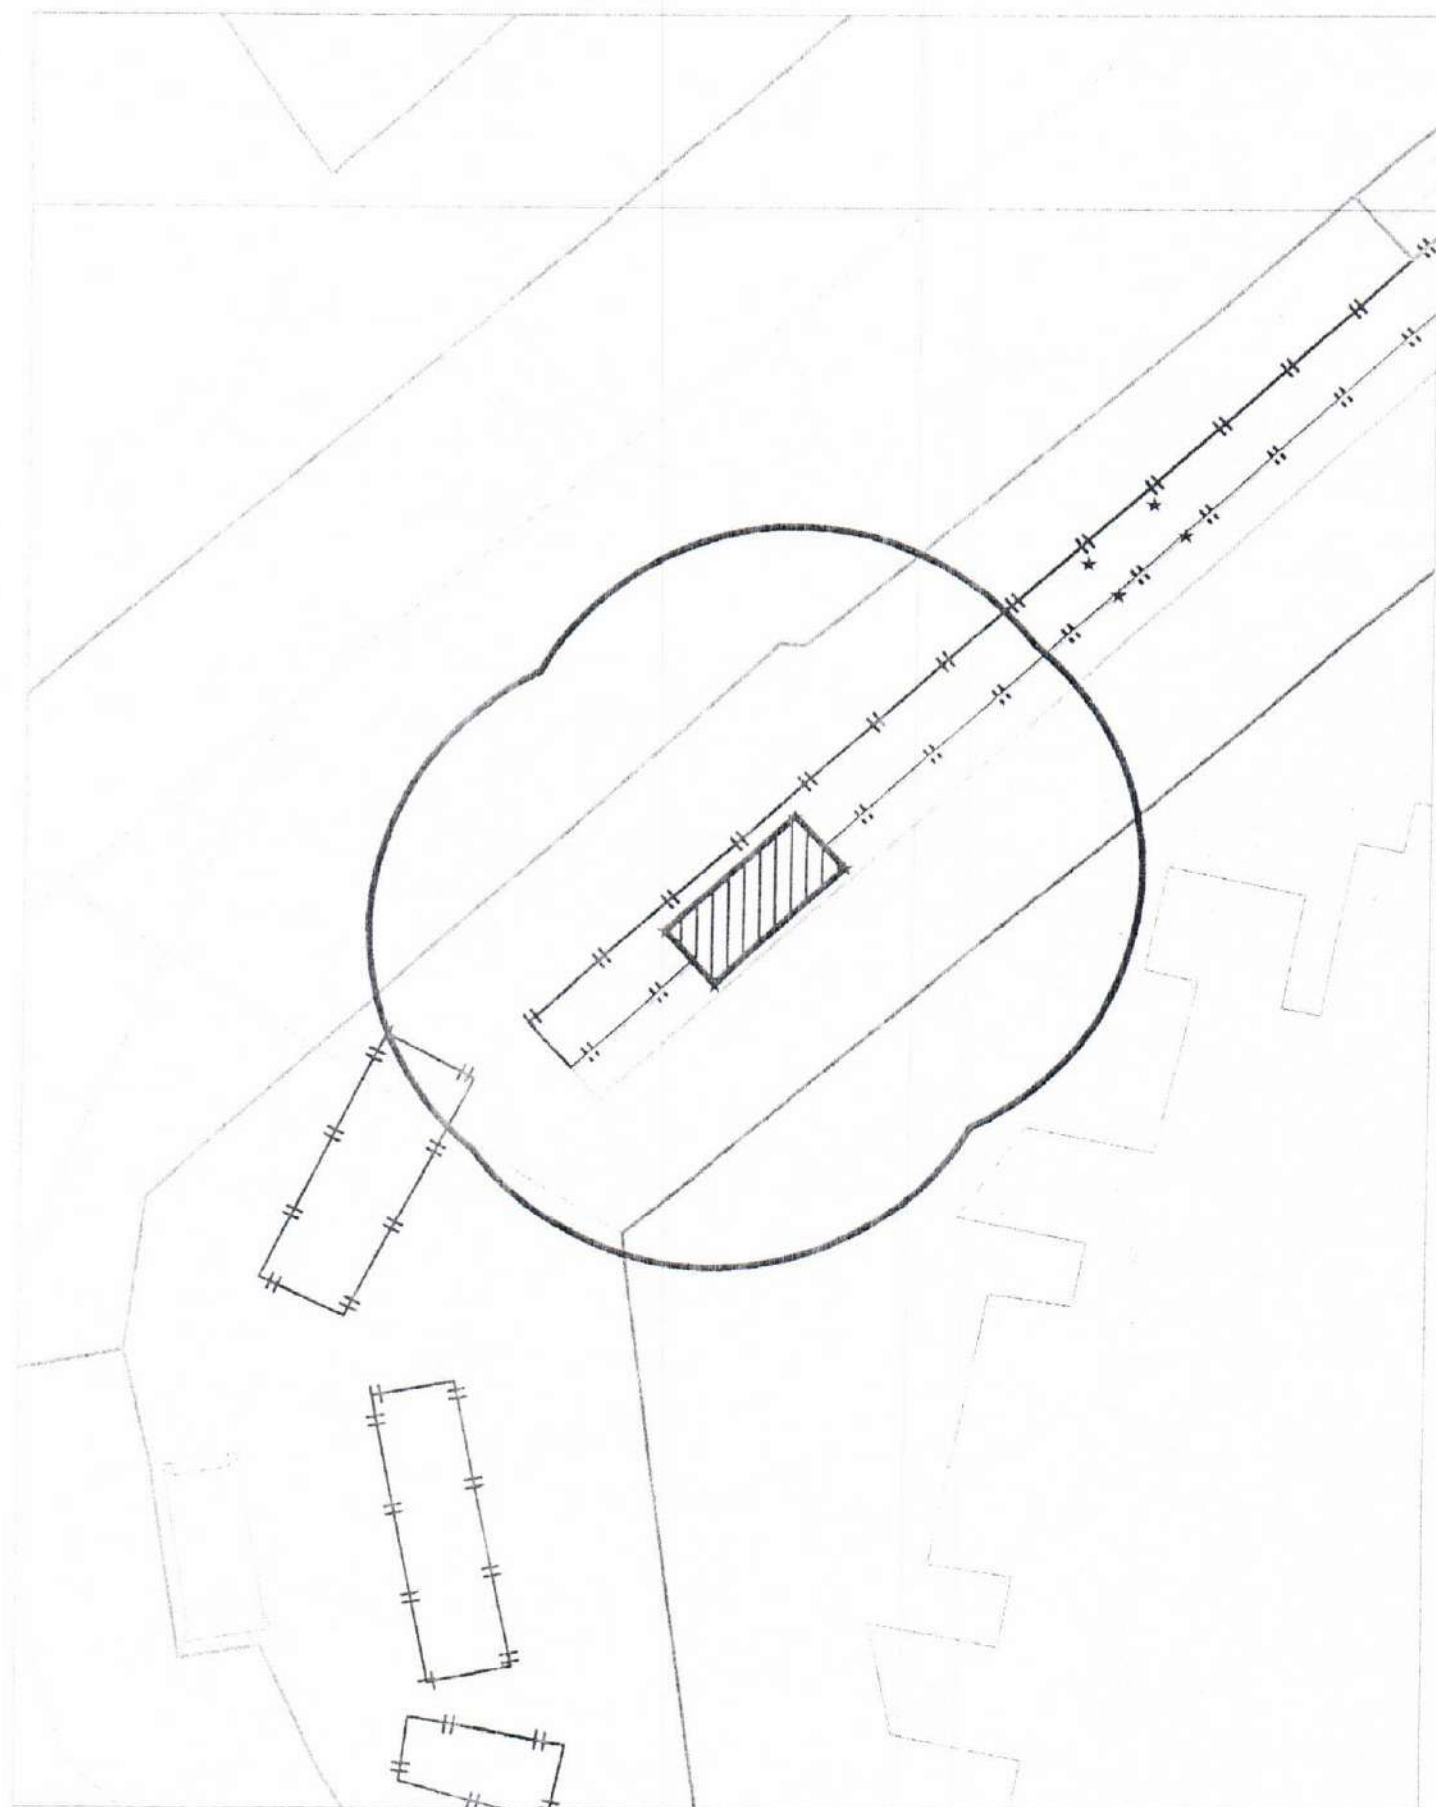


Карта - схема
с адресным ориентиром: ул. Полякова, (7)
на топографическом плане М 1:500

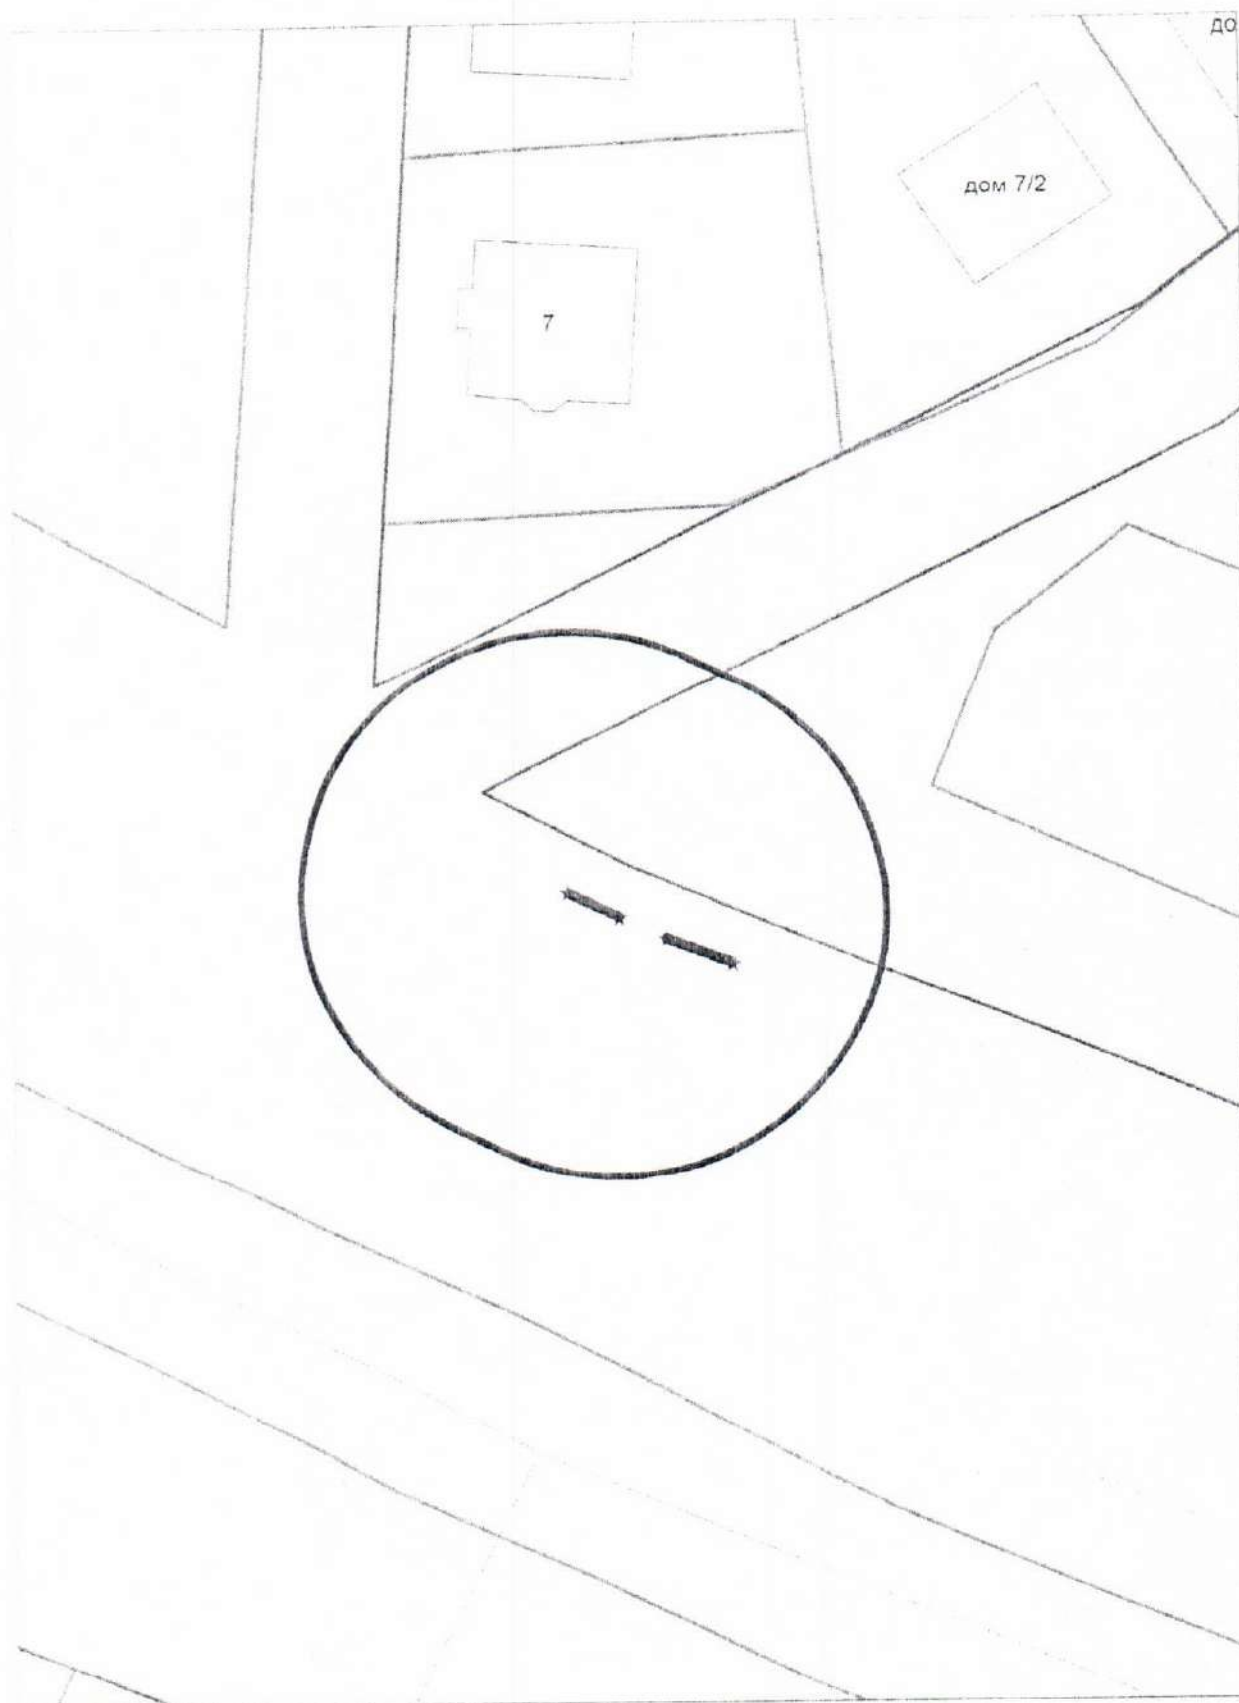


Карта-схема территории

по адресному ориентиру: 6-й пер. Порт-артурская, 77
на топографическом плане М 1:500

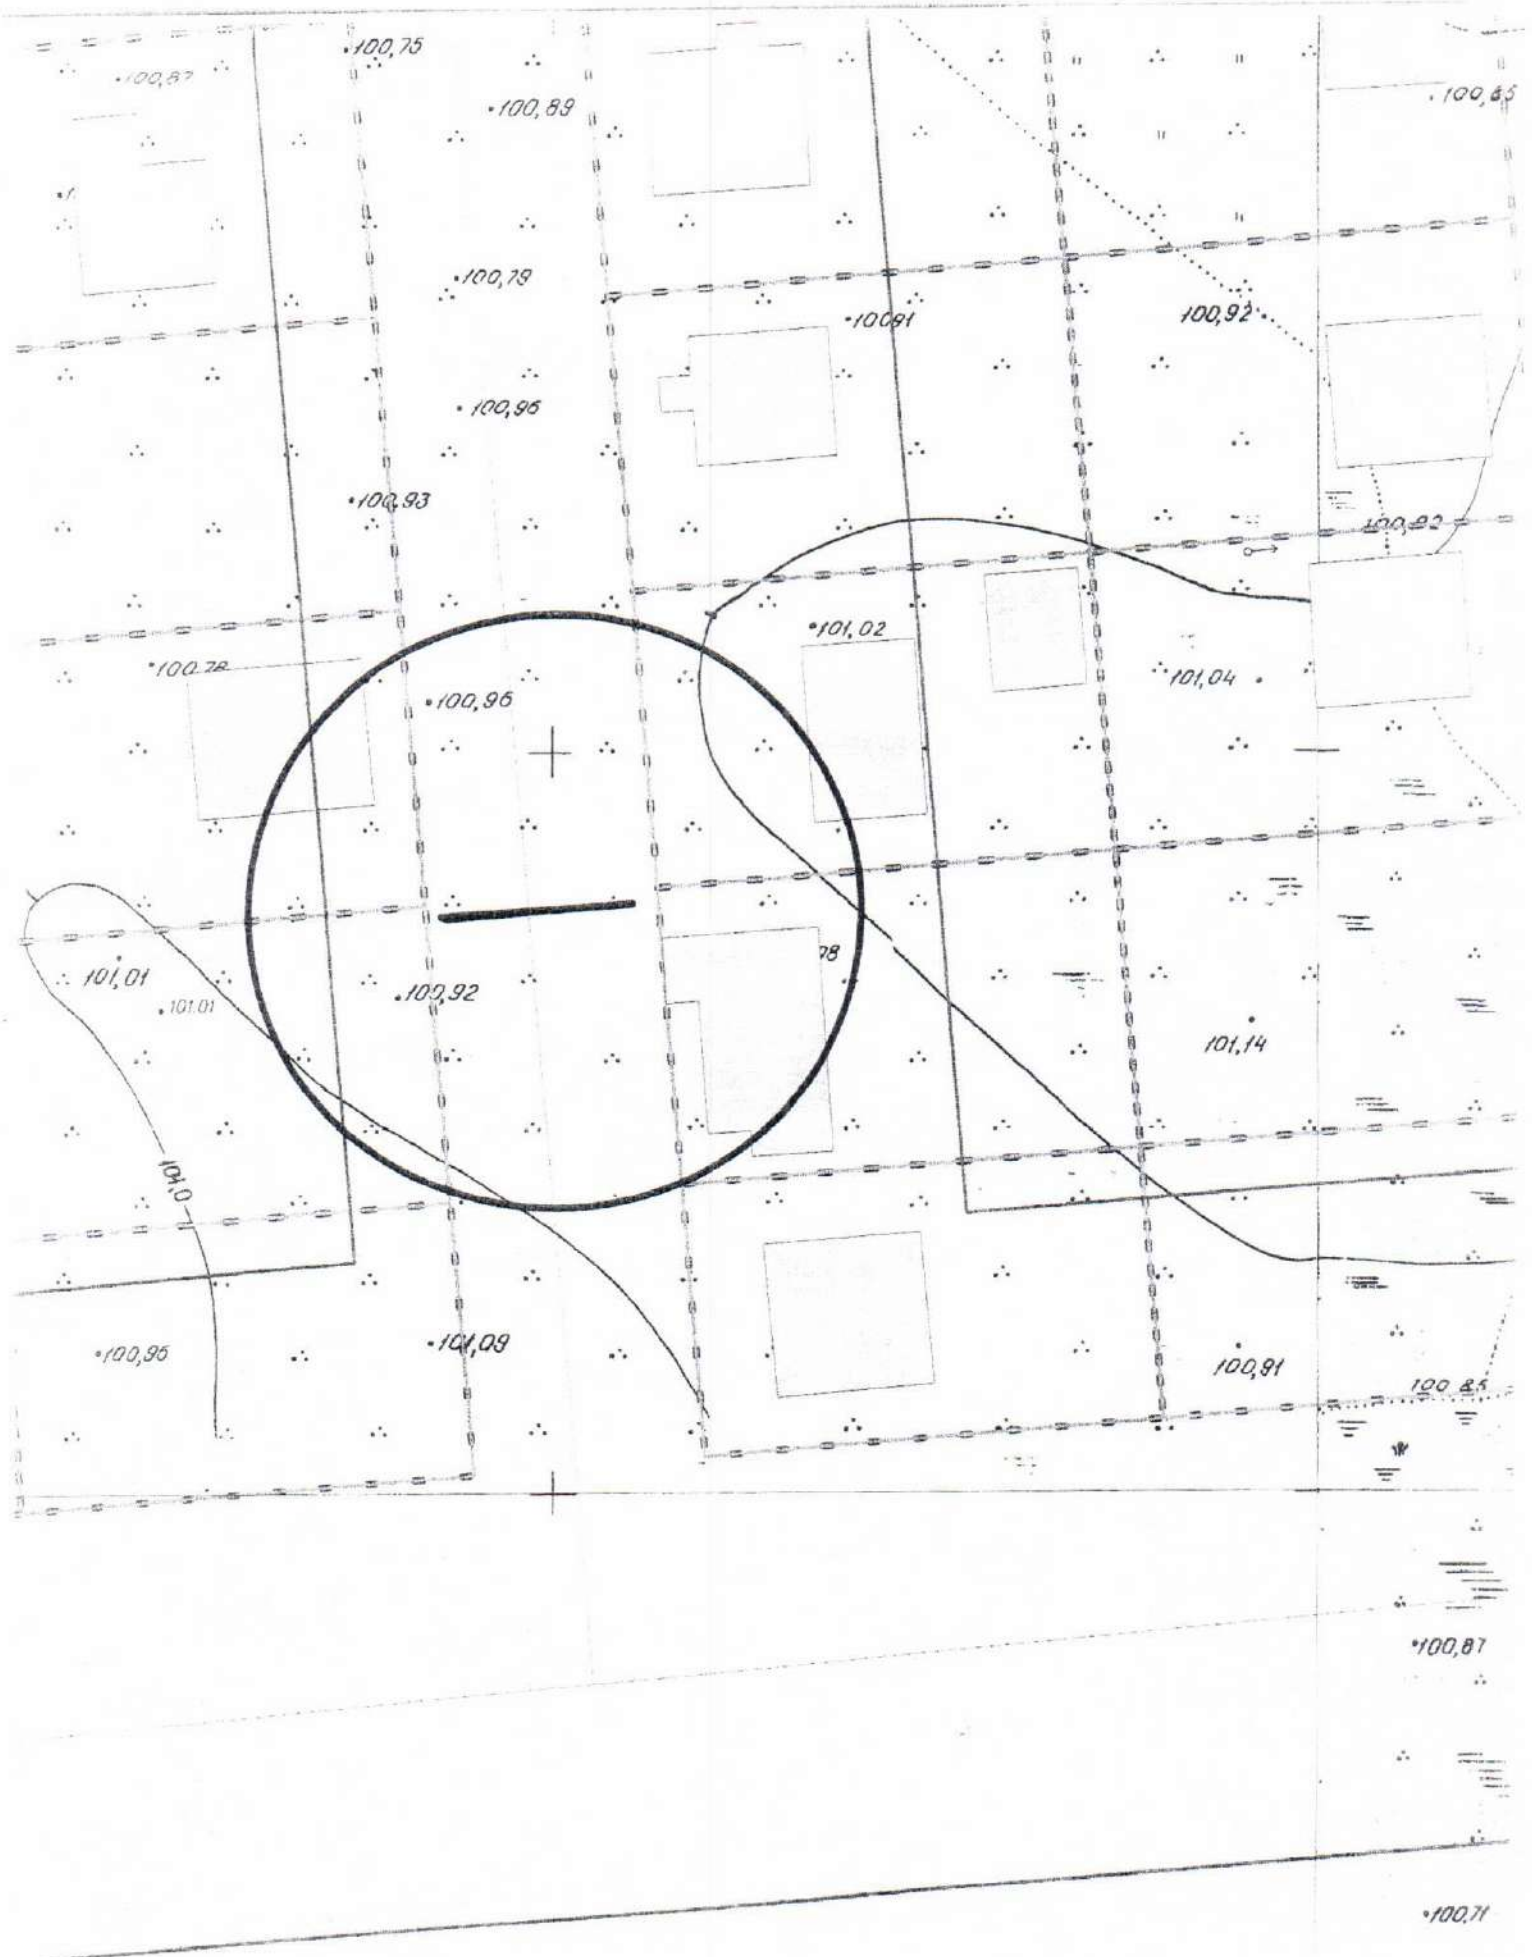


Карта-схема территории

по адресному ориентиру: СТ Рассвет (8)
на топографическом плане М 1:500

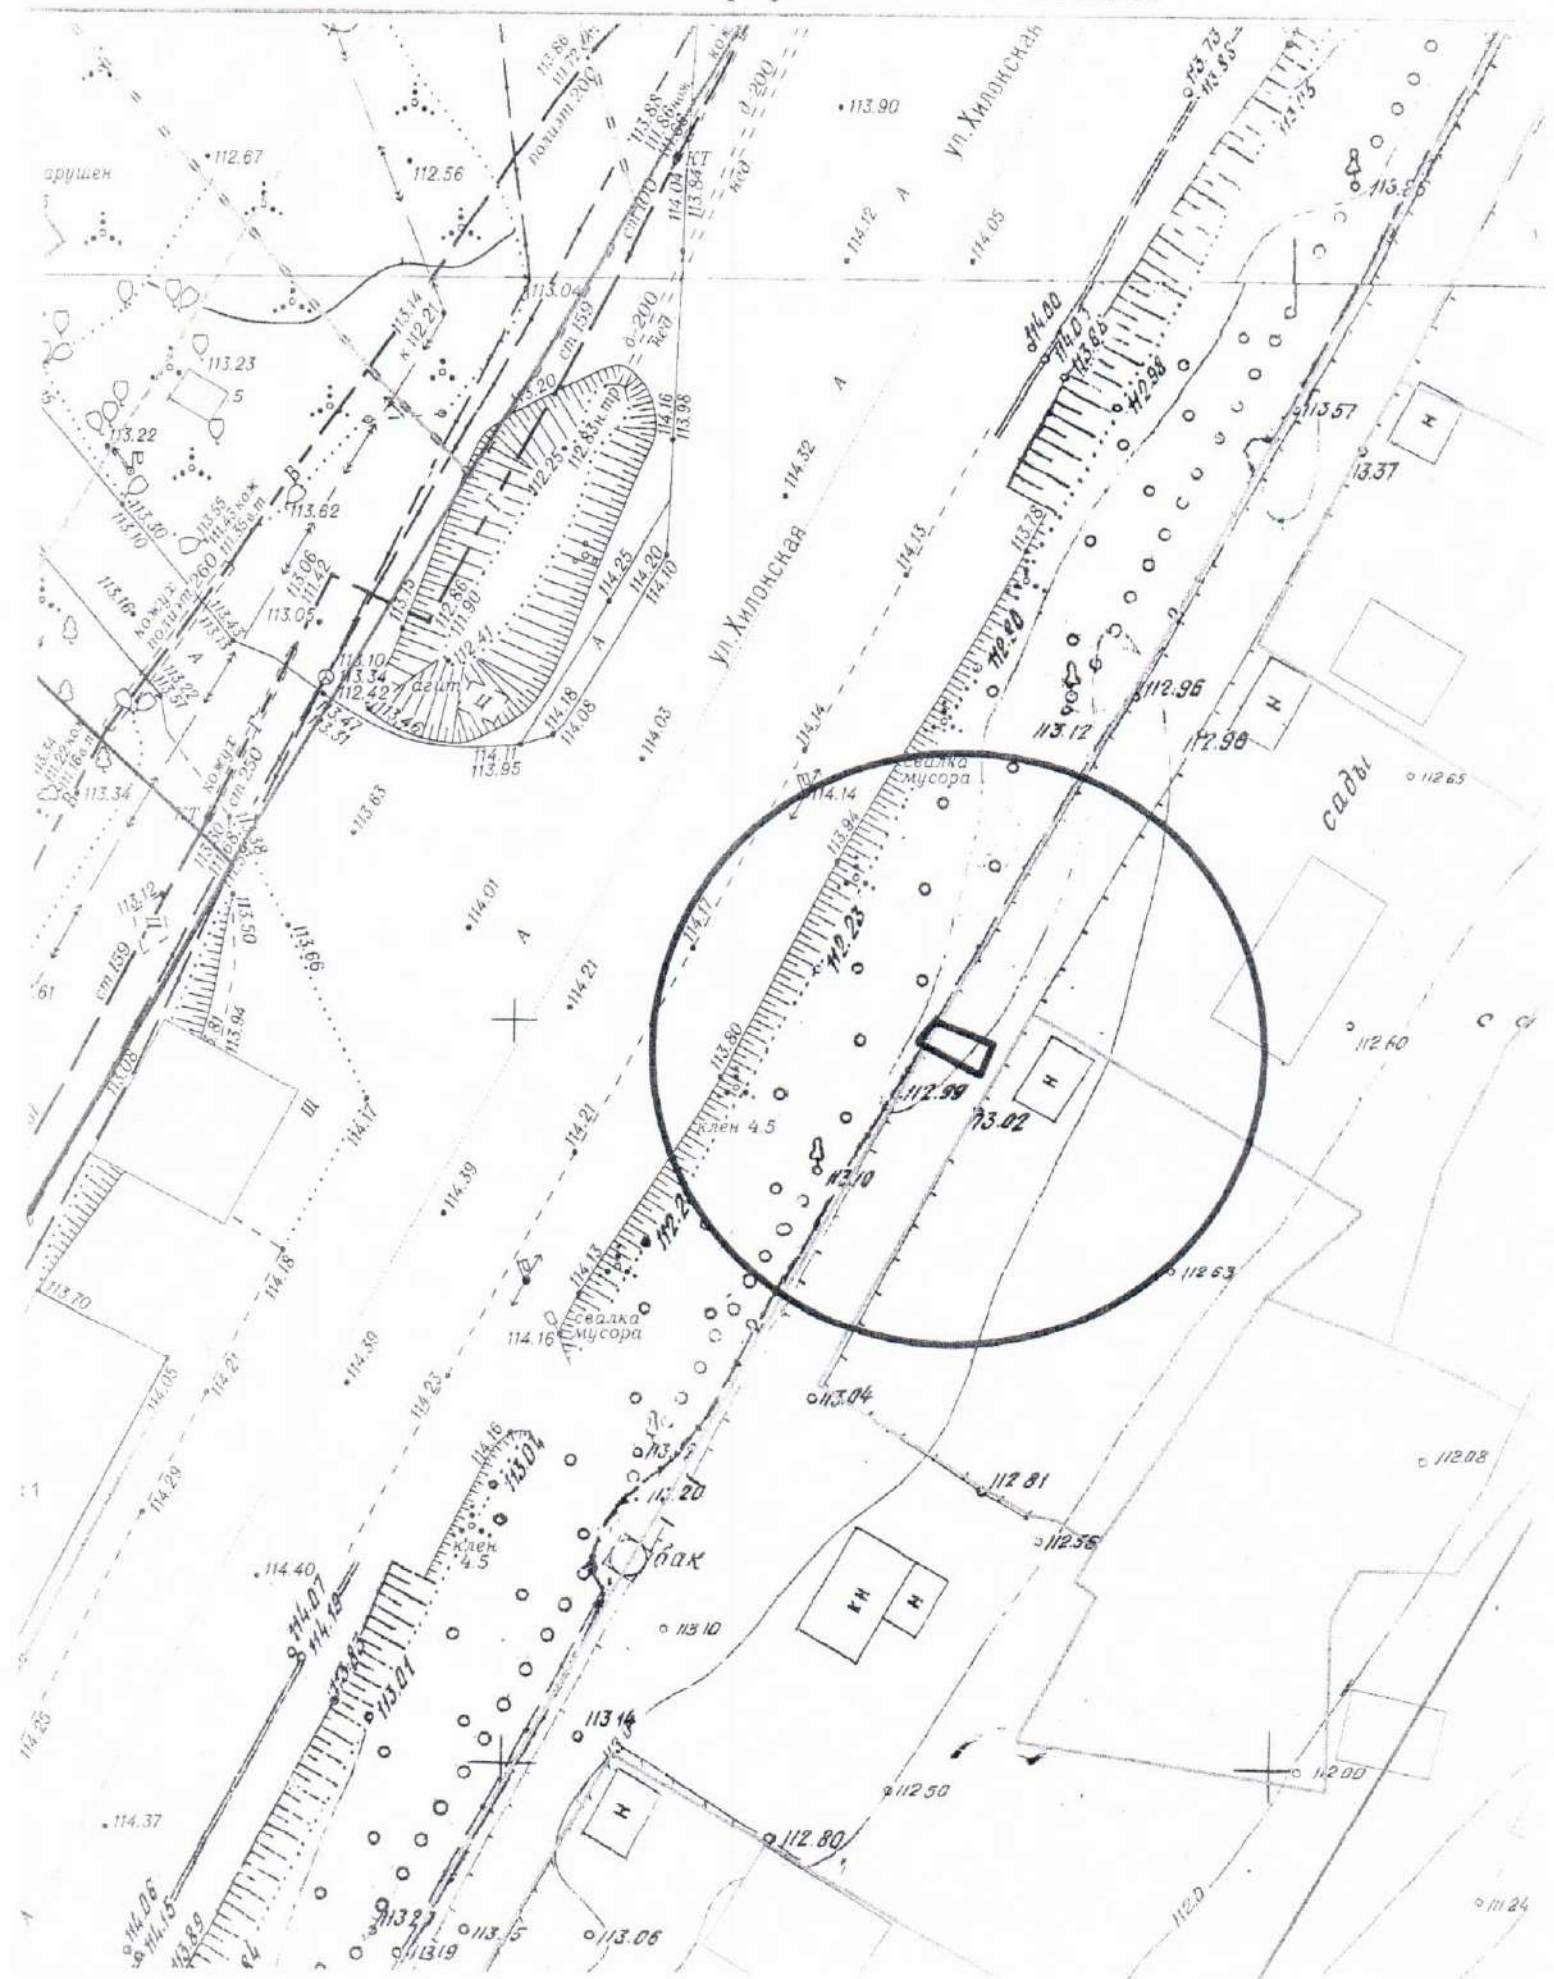


по адресному ориентиру: СТ Рассвет (8)
на топографическом плане М 1:500

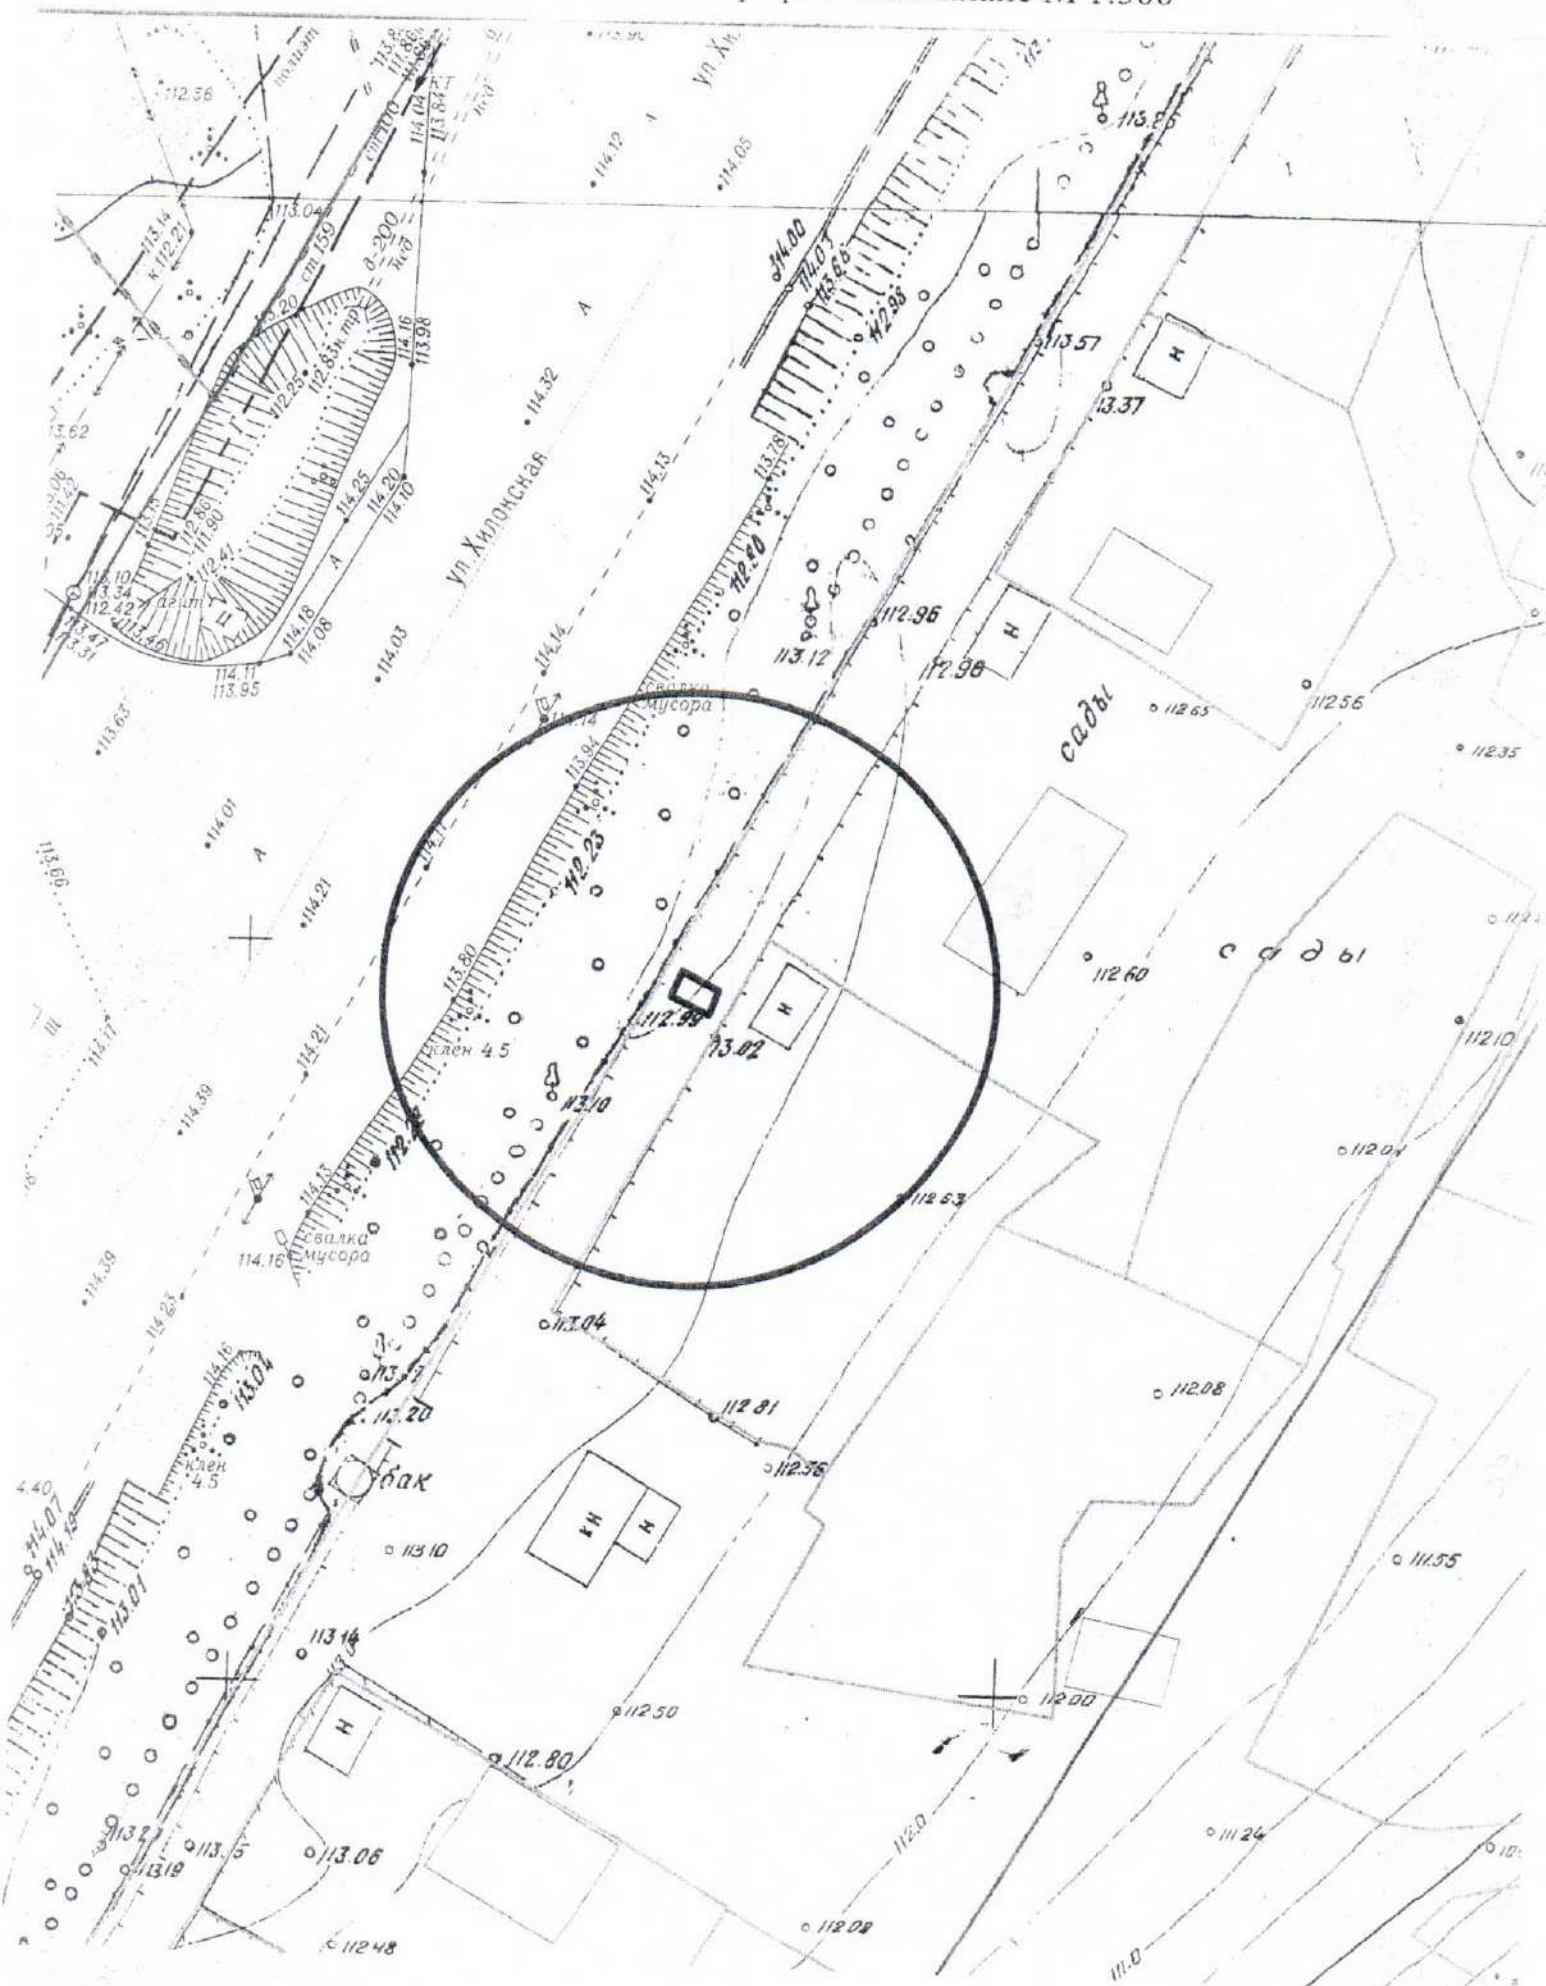


Карта-схема территории
по адресному ориентиру ул. В. Высоцкого, (39/3)
на топографическом плане М 1:500

дом 39/3

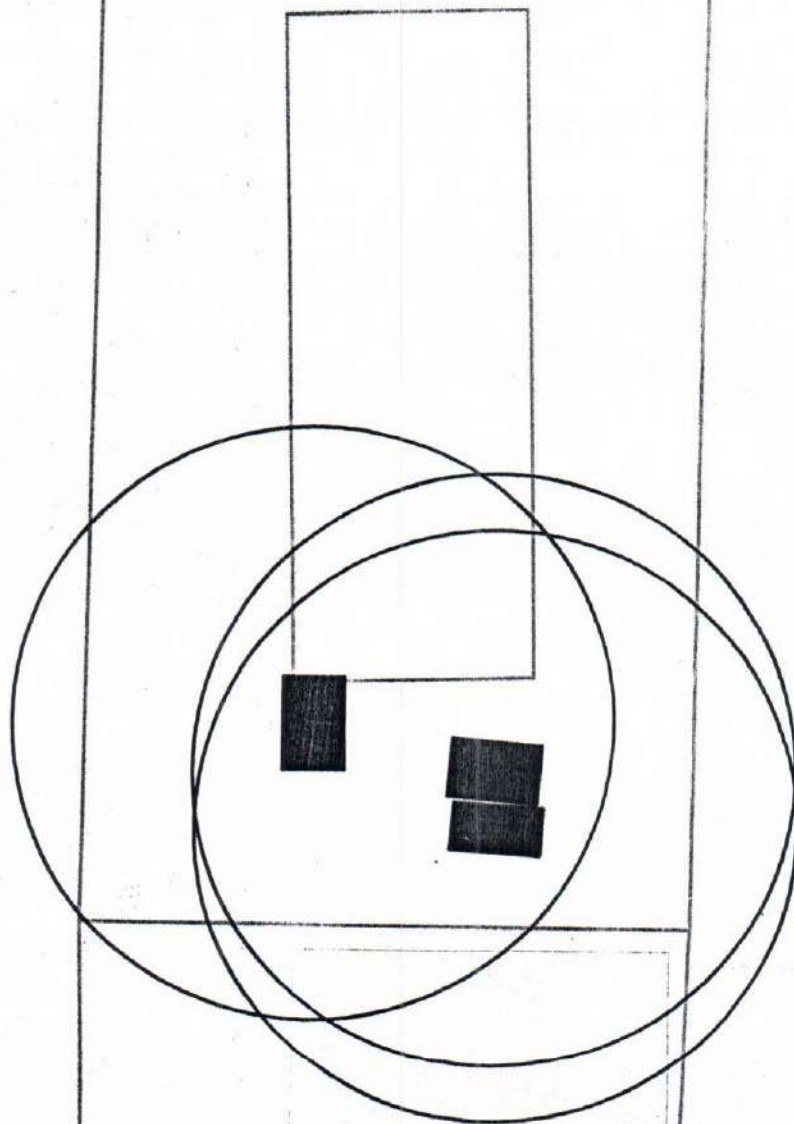


Карта-схема территории
по адресному ориентиру ул. В. Высоцкого, (39/3)
на топографическом плане М 1:500


дом 39/3

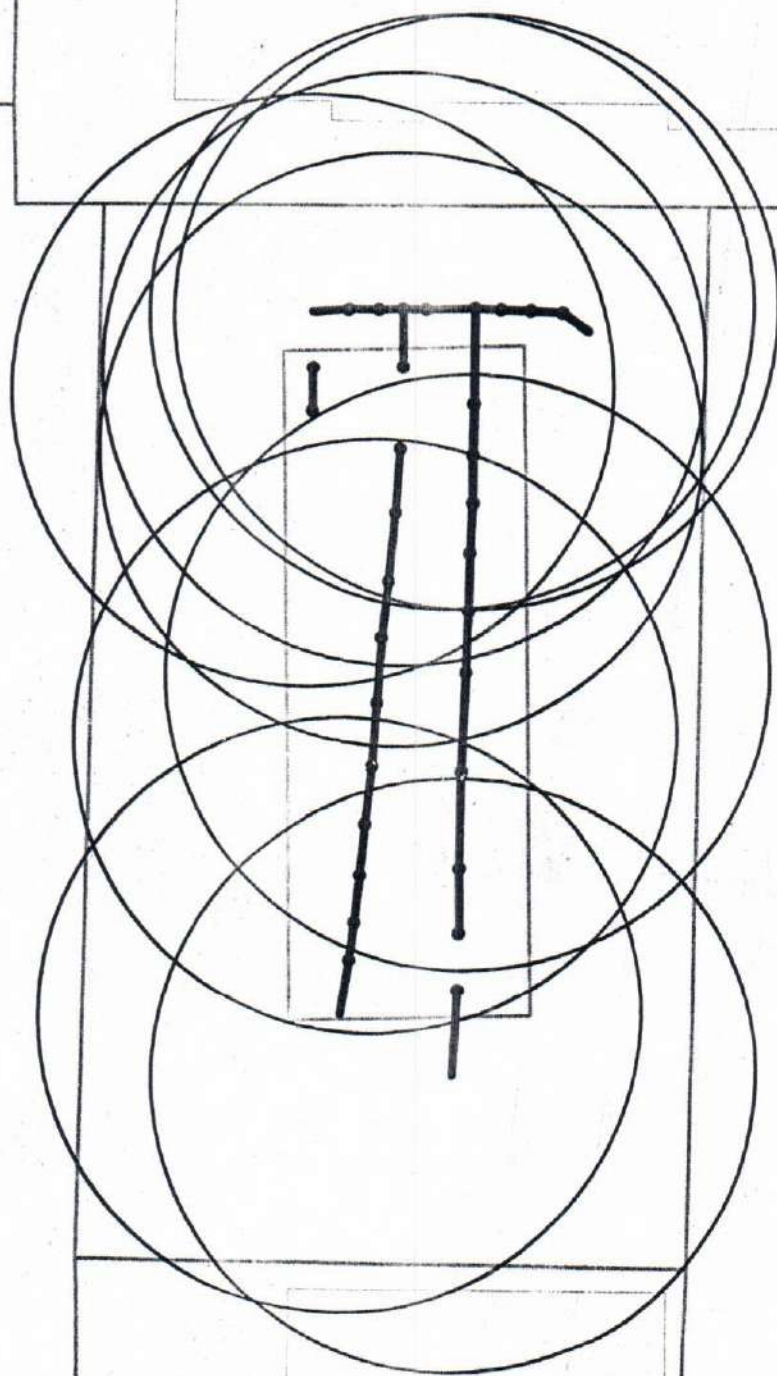


**Карта-схема территории
по адресному ориентиру ул. Б. Богаткова, (119)
на топографическом плане М 1:500**

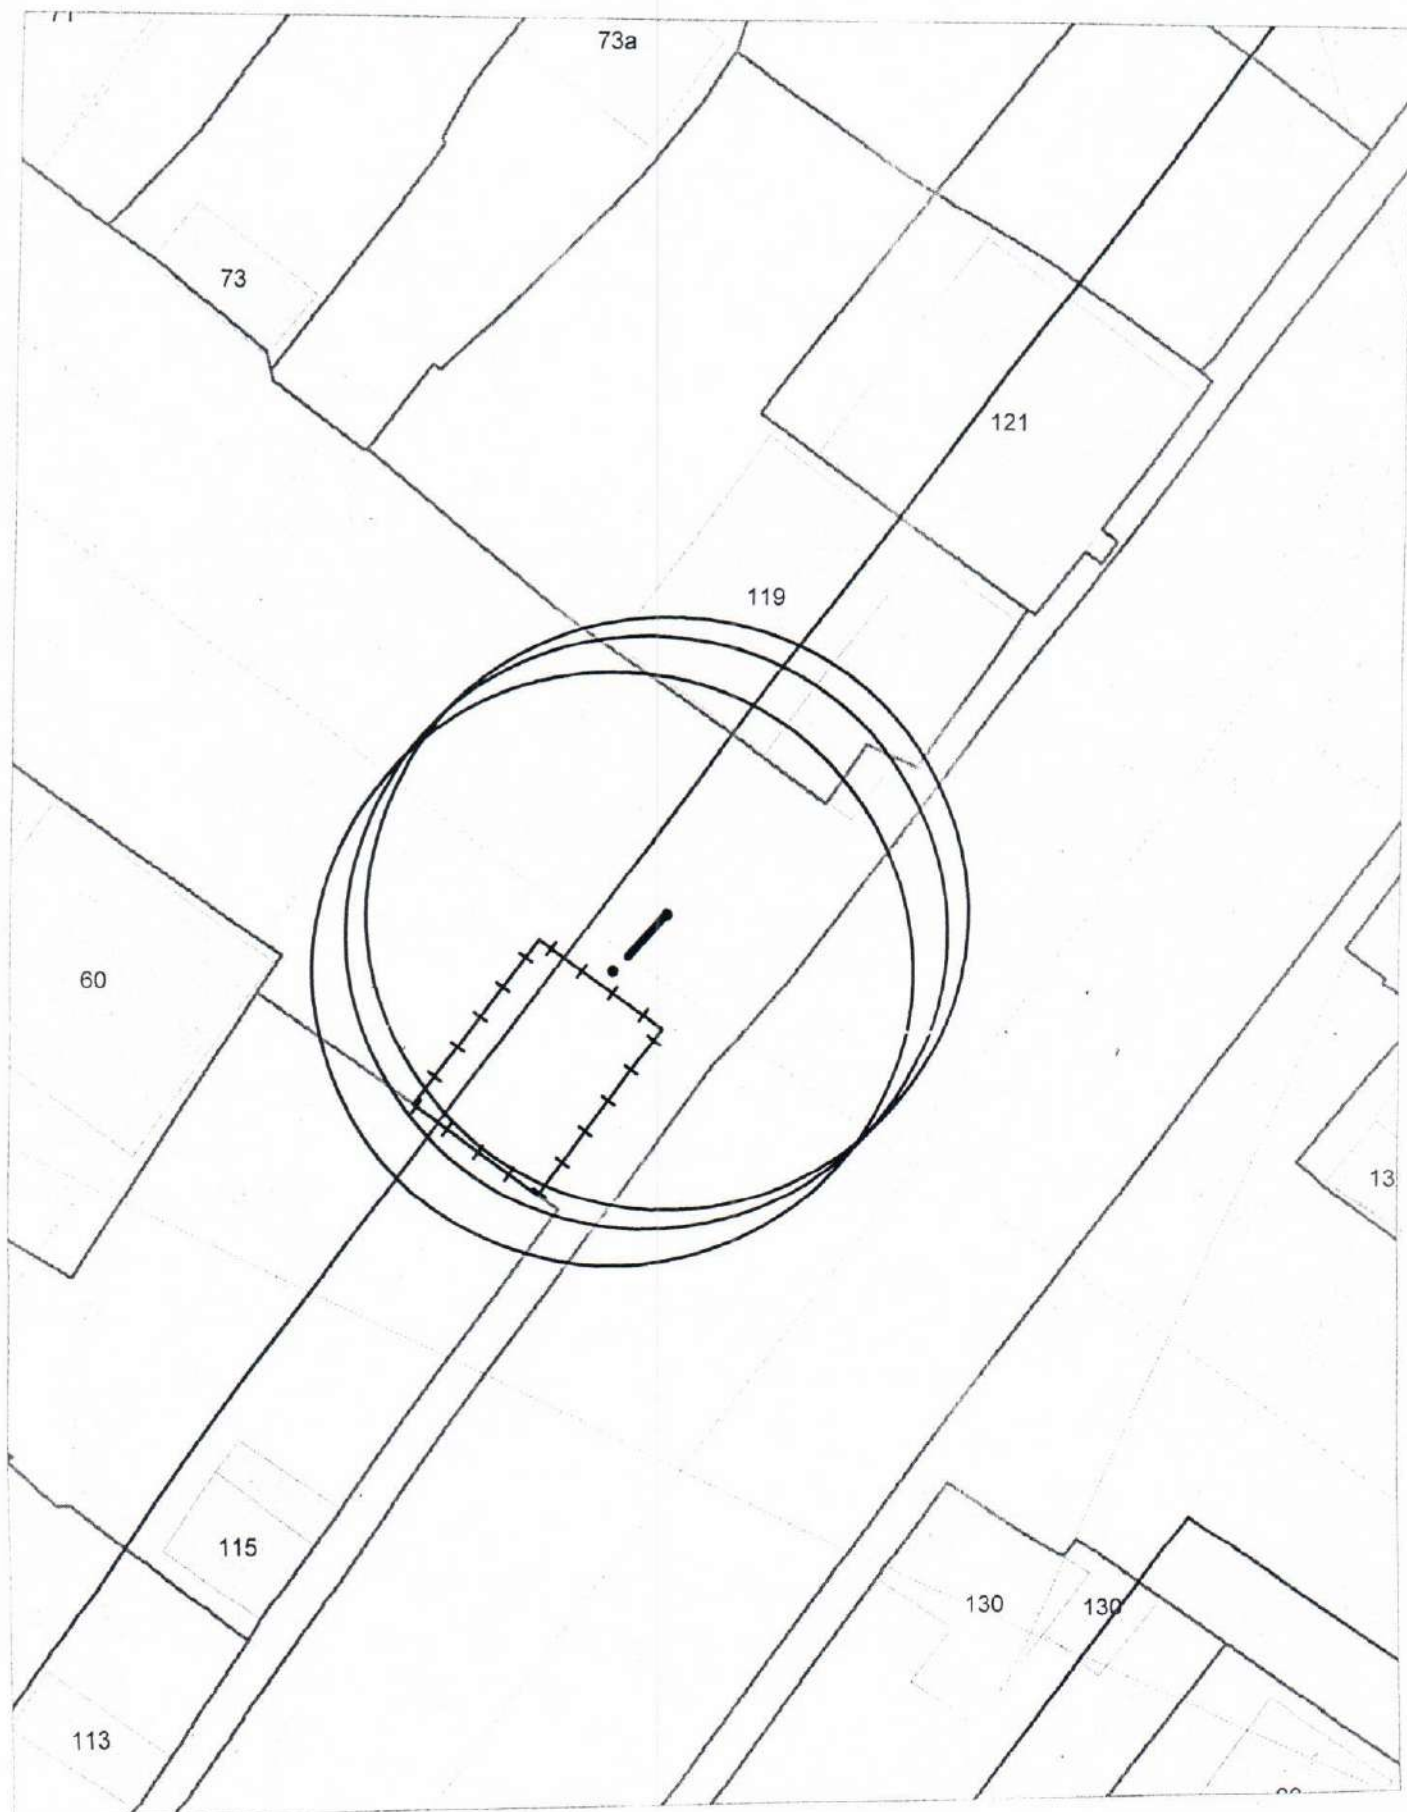


Карта-схема территории
размещения нестационарного объекта по ул. Героев Революции, (103)
на топографическом плане
М 1:500

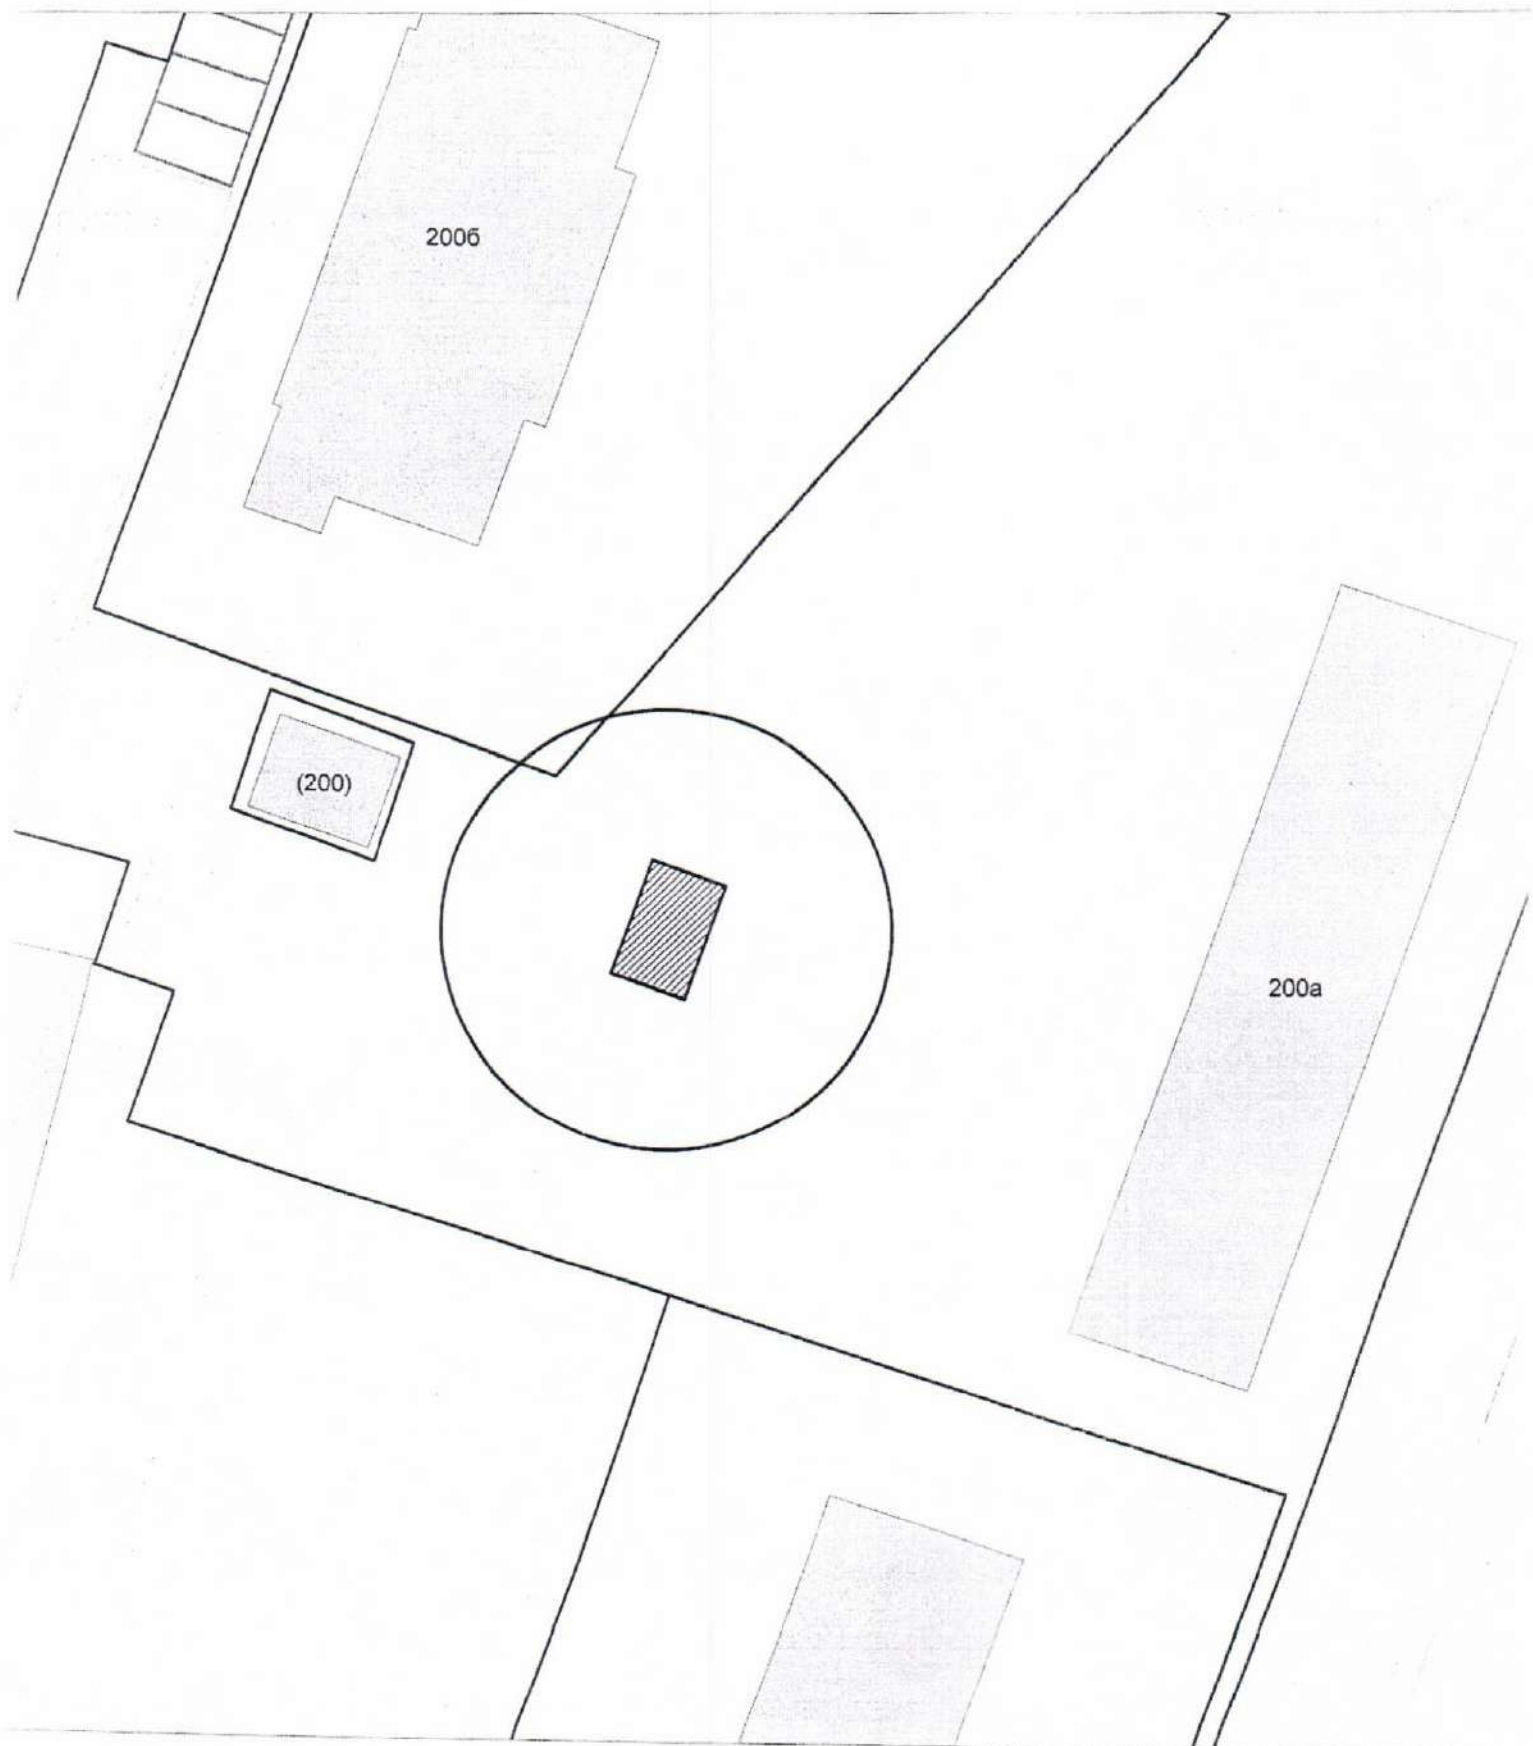


Карта-схема территории
нестационарного объекта по ул. Героев Революции, (10-...)
на топографическом плане
М 1:500

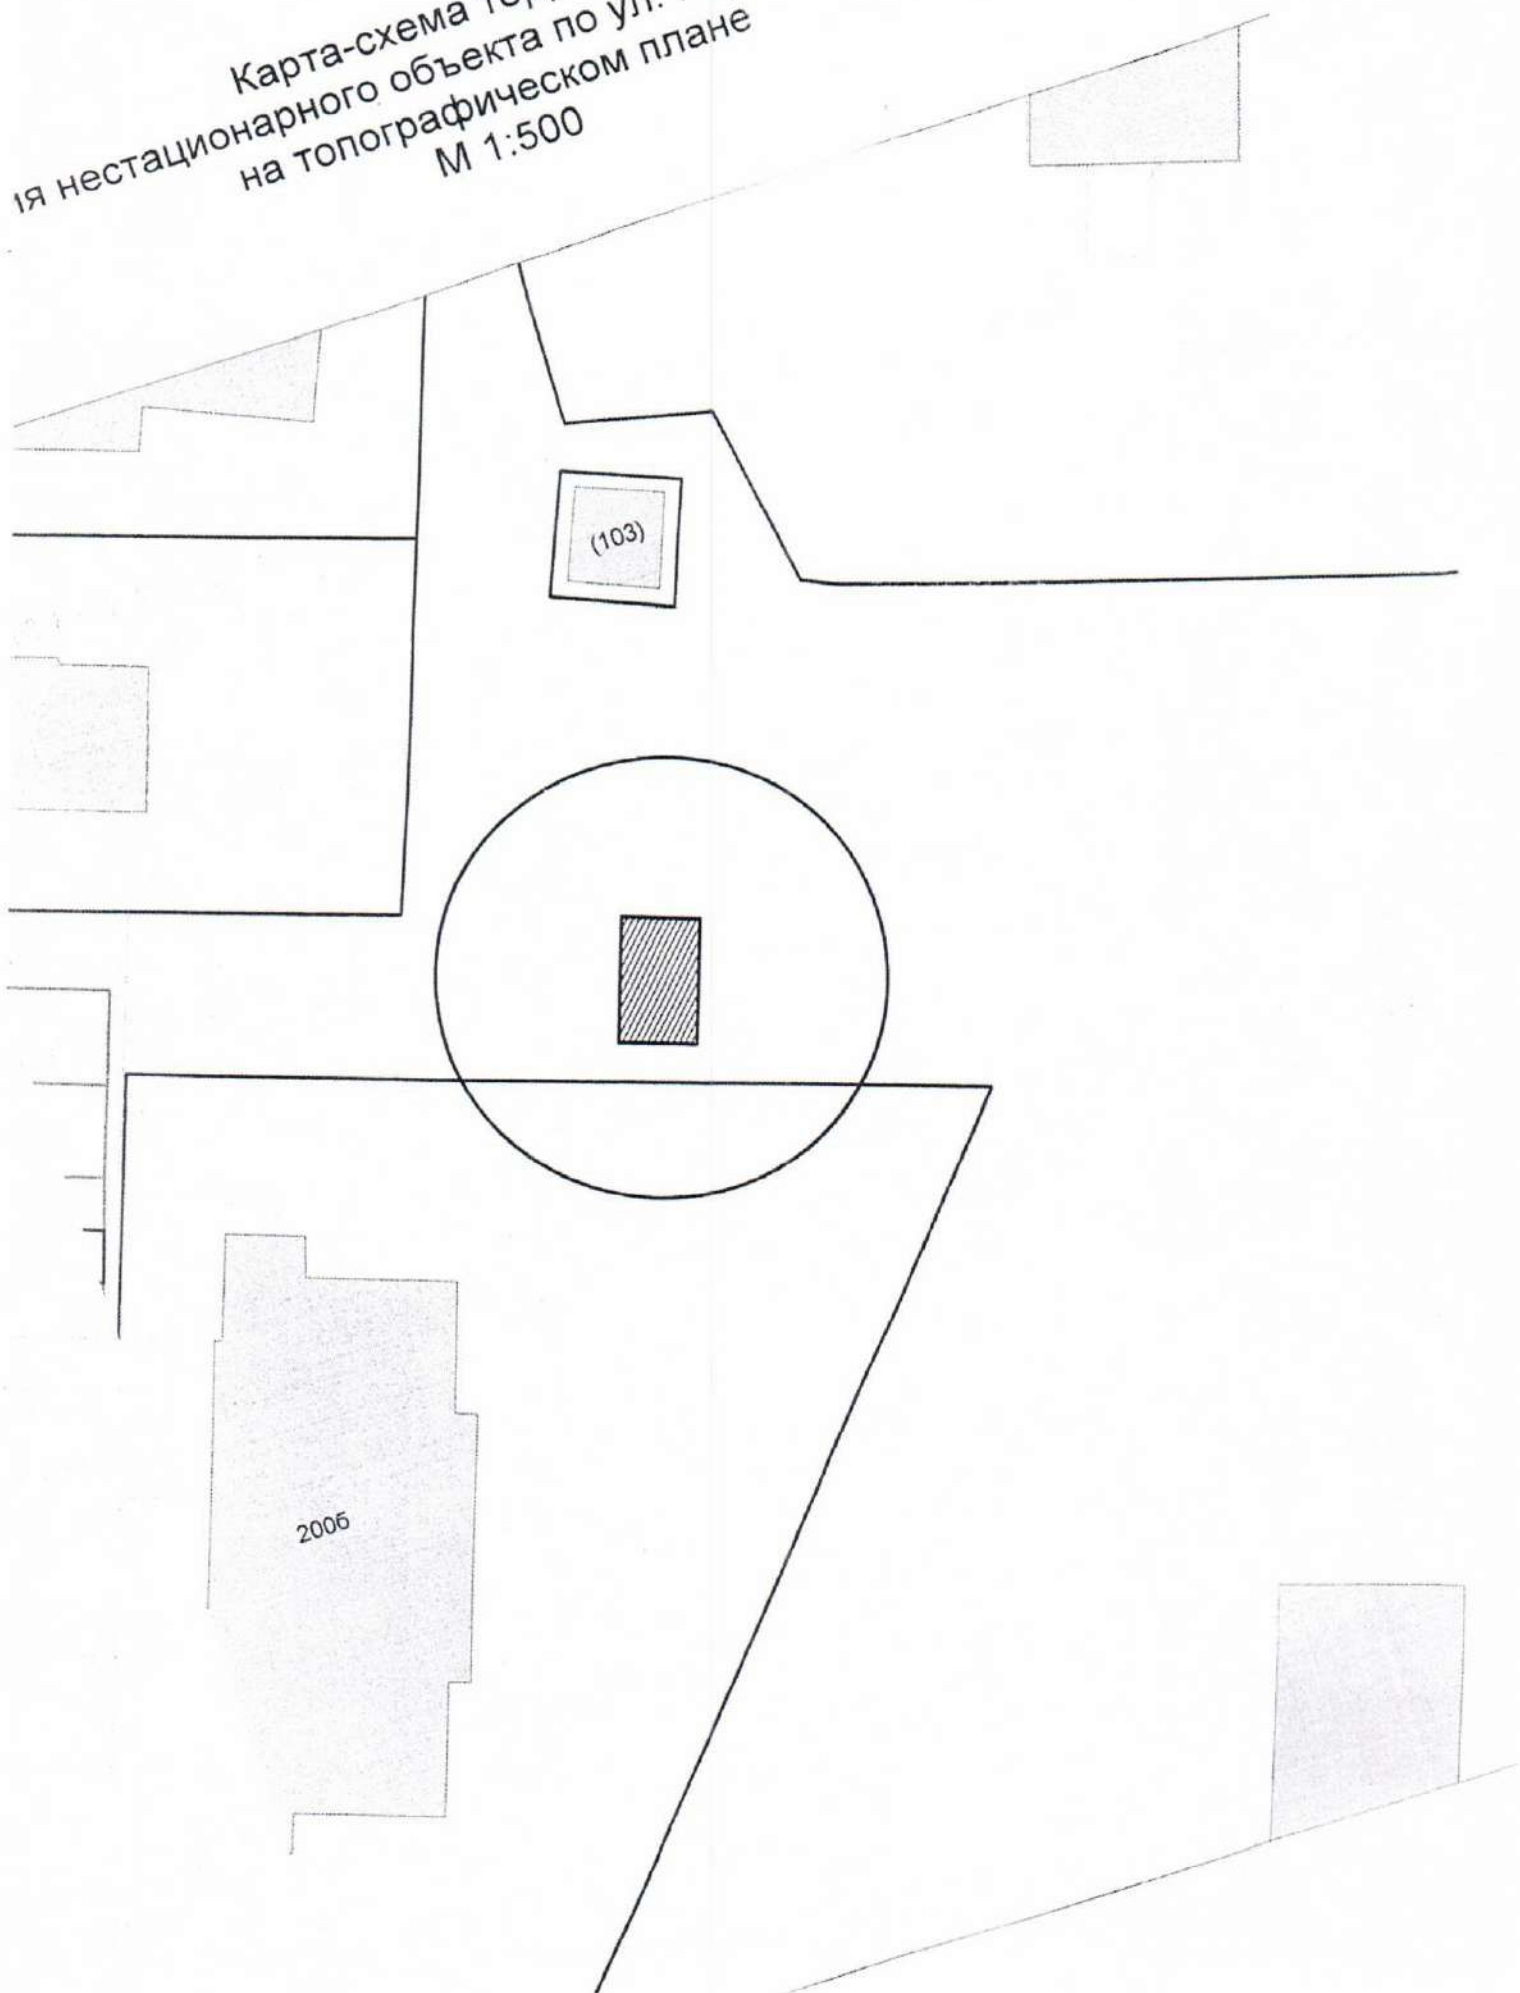


Карта-схема территории
размещения нестационарного объекта по ул. Звездная, (16)
на топографическом плане
М 1:500

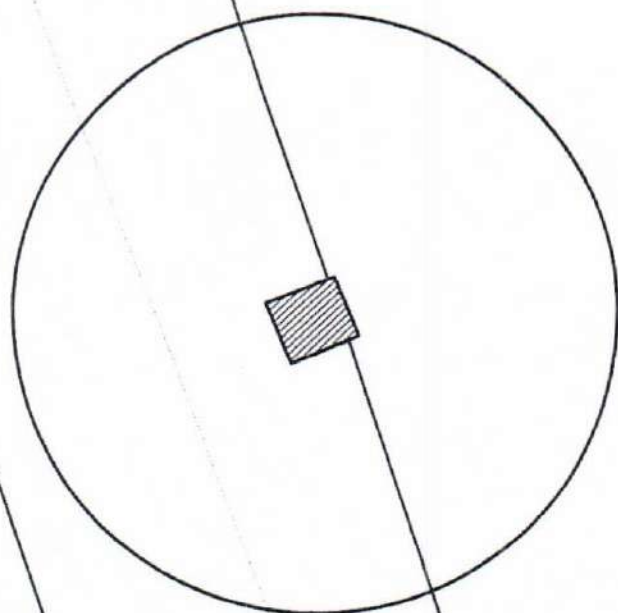


Карта-схема территории
размещения нестационарного объекта по ул. Звездная, (16)
на топографическом плане
М 1:500

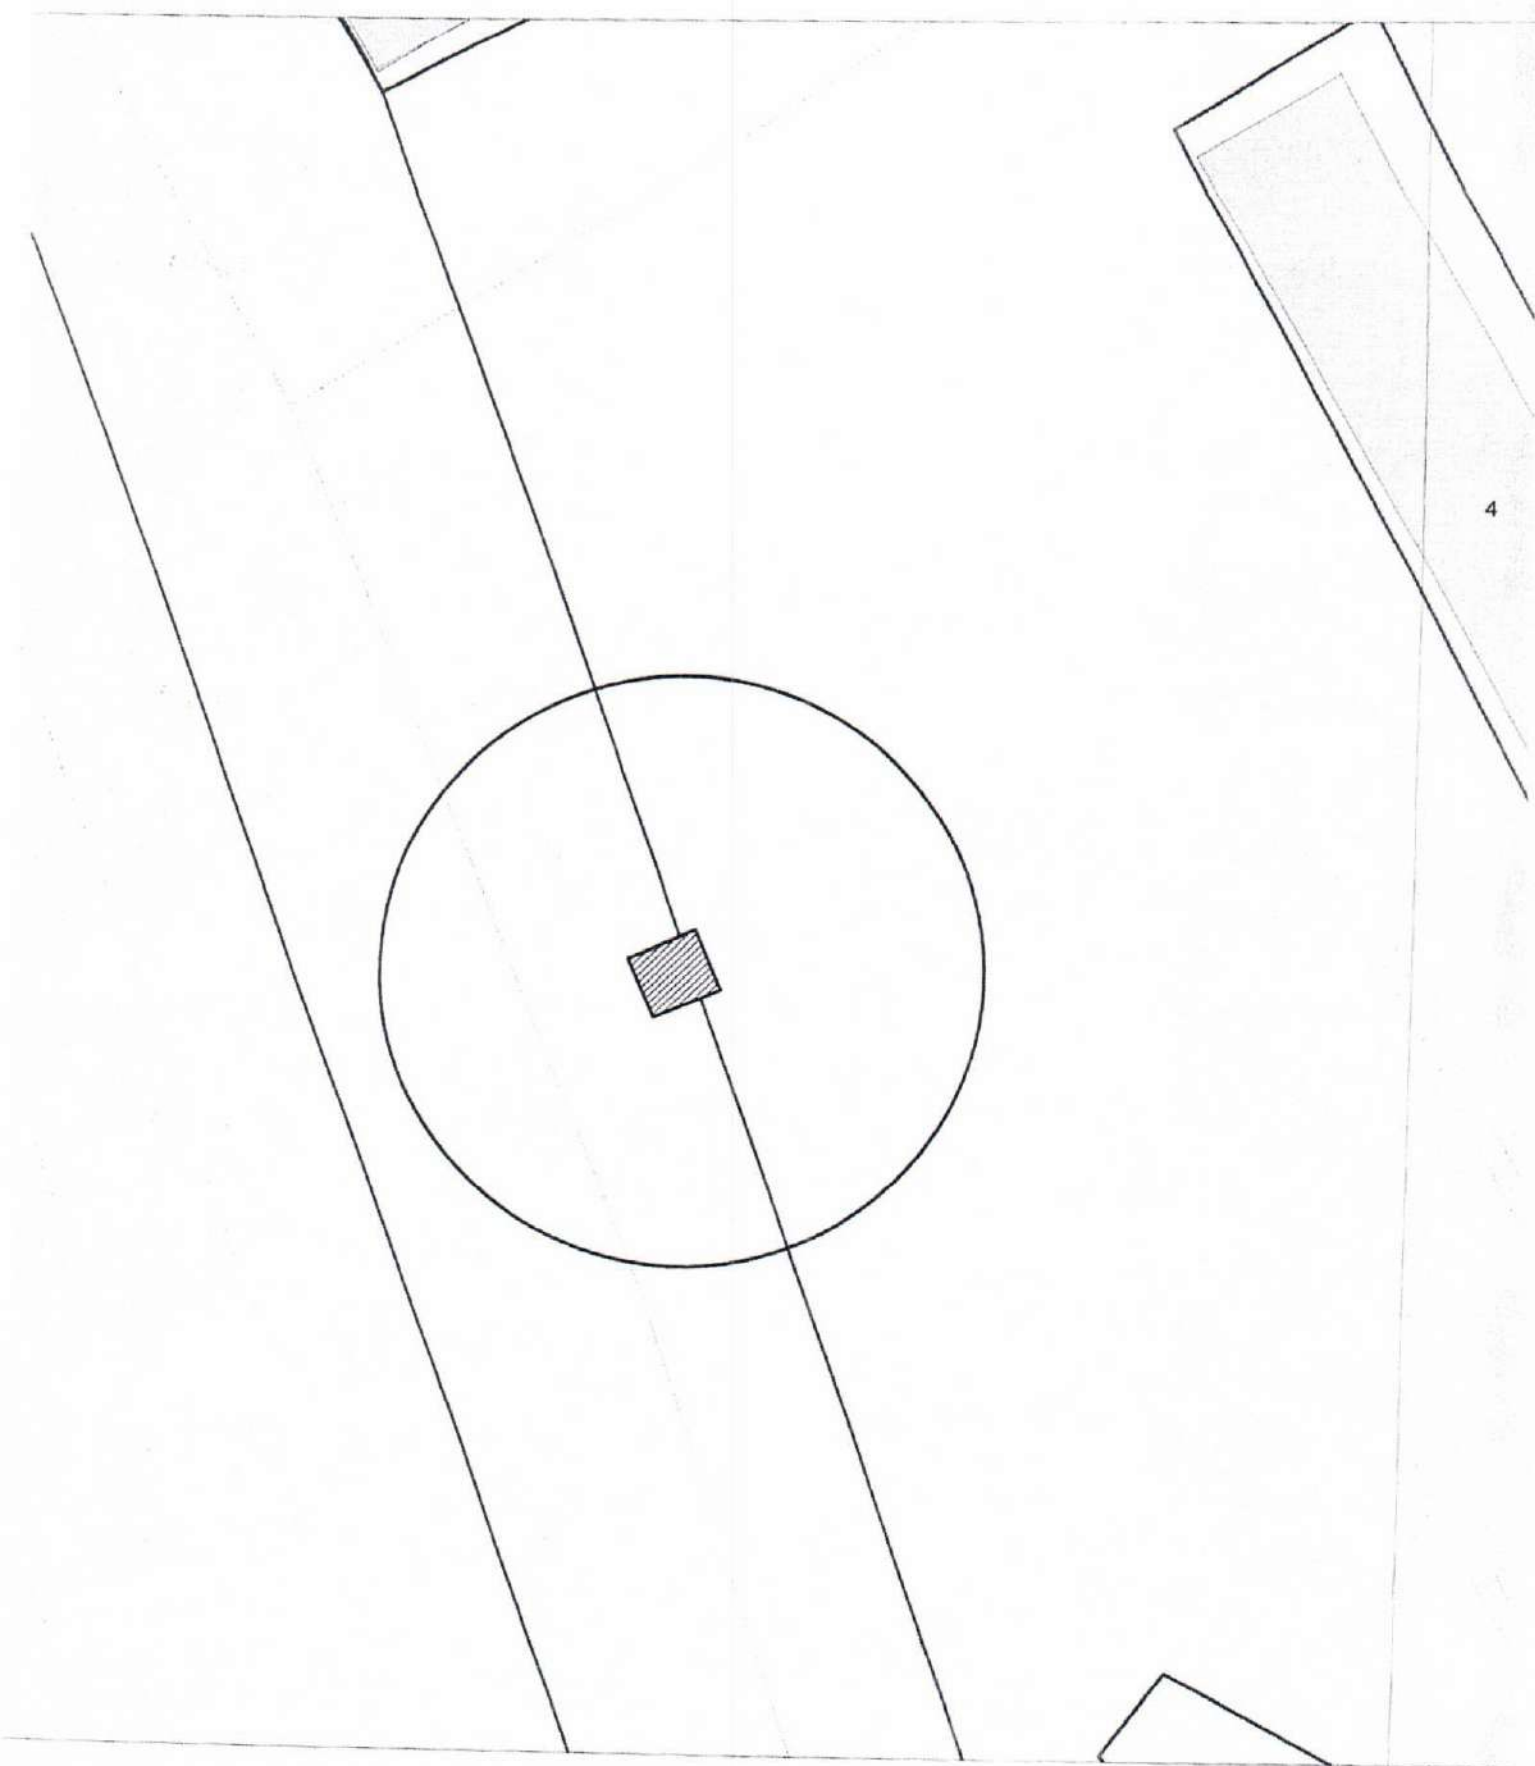

Карта-схема территории
размещения нестационарного объекта по ул. Ростовская, (1)
на топографическом плане
М 1:500

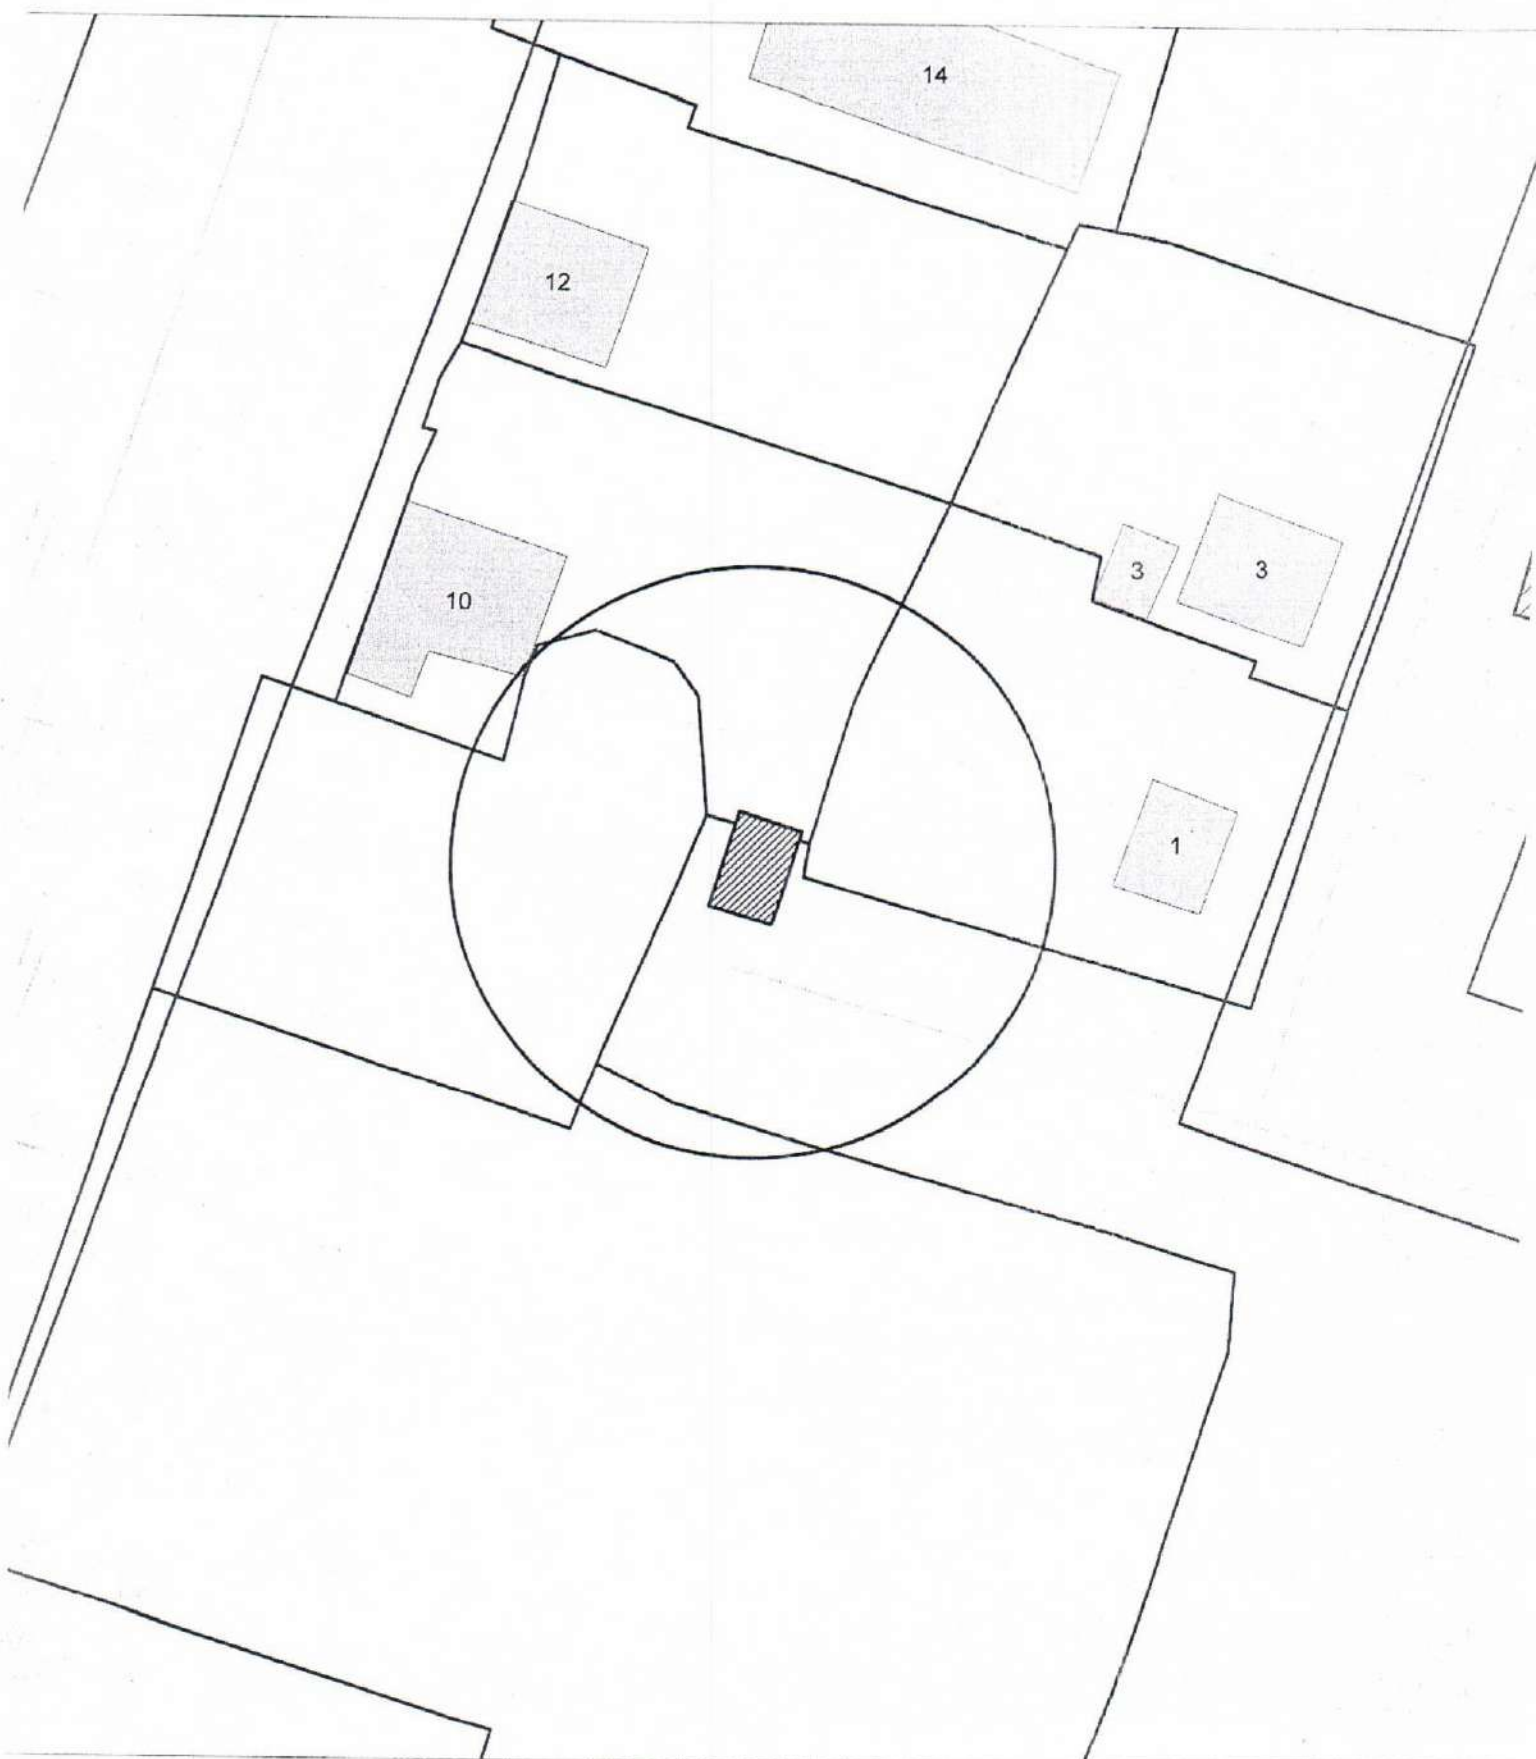


Карта-схема территории
размещения нестационарного объекта по ул. Чапаева, (18)
на топографическом плане
М 1:500

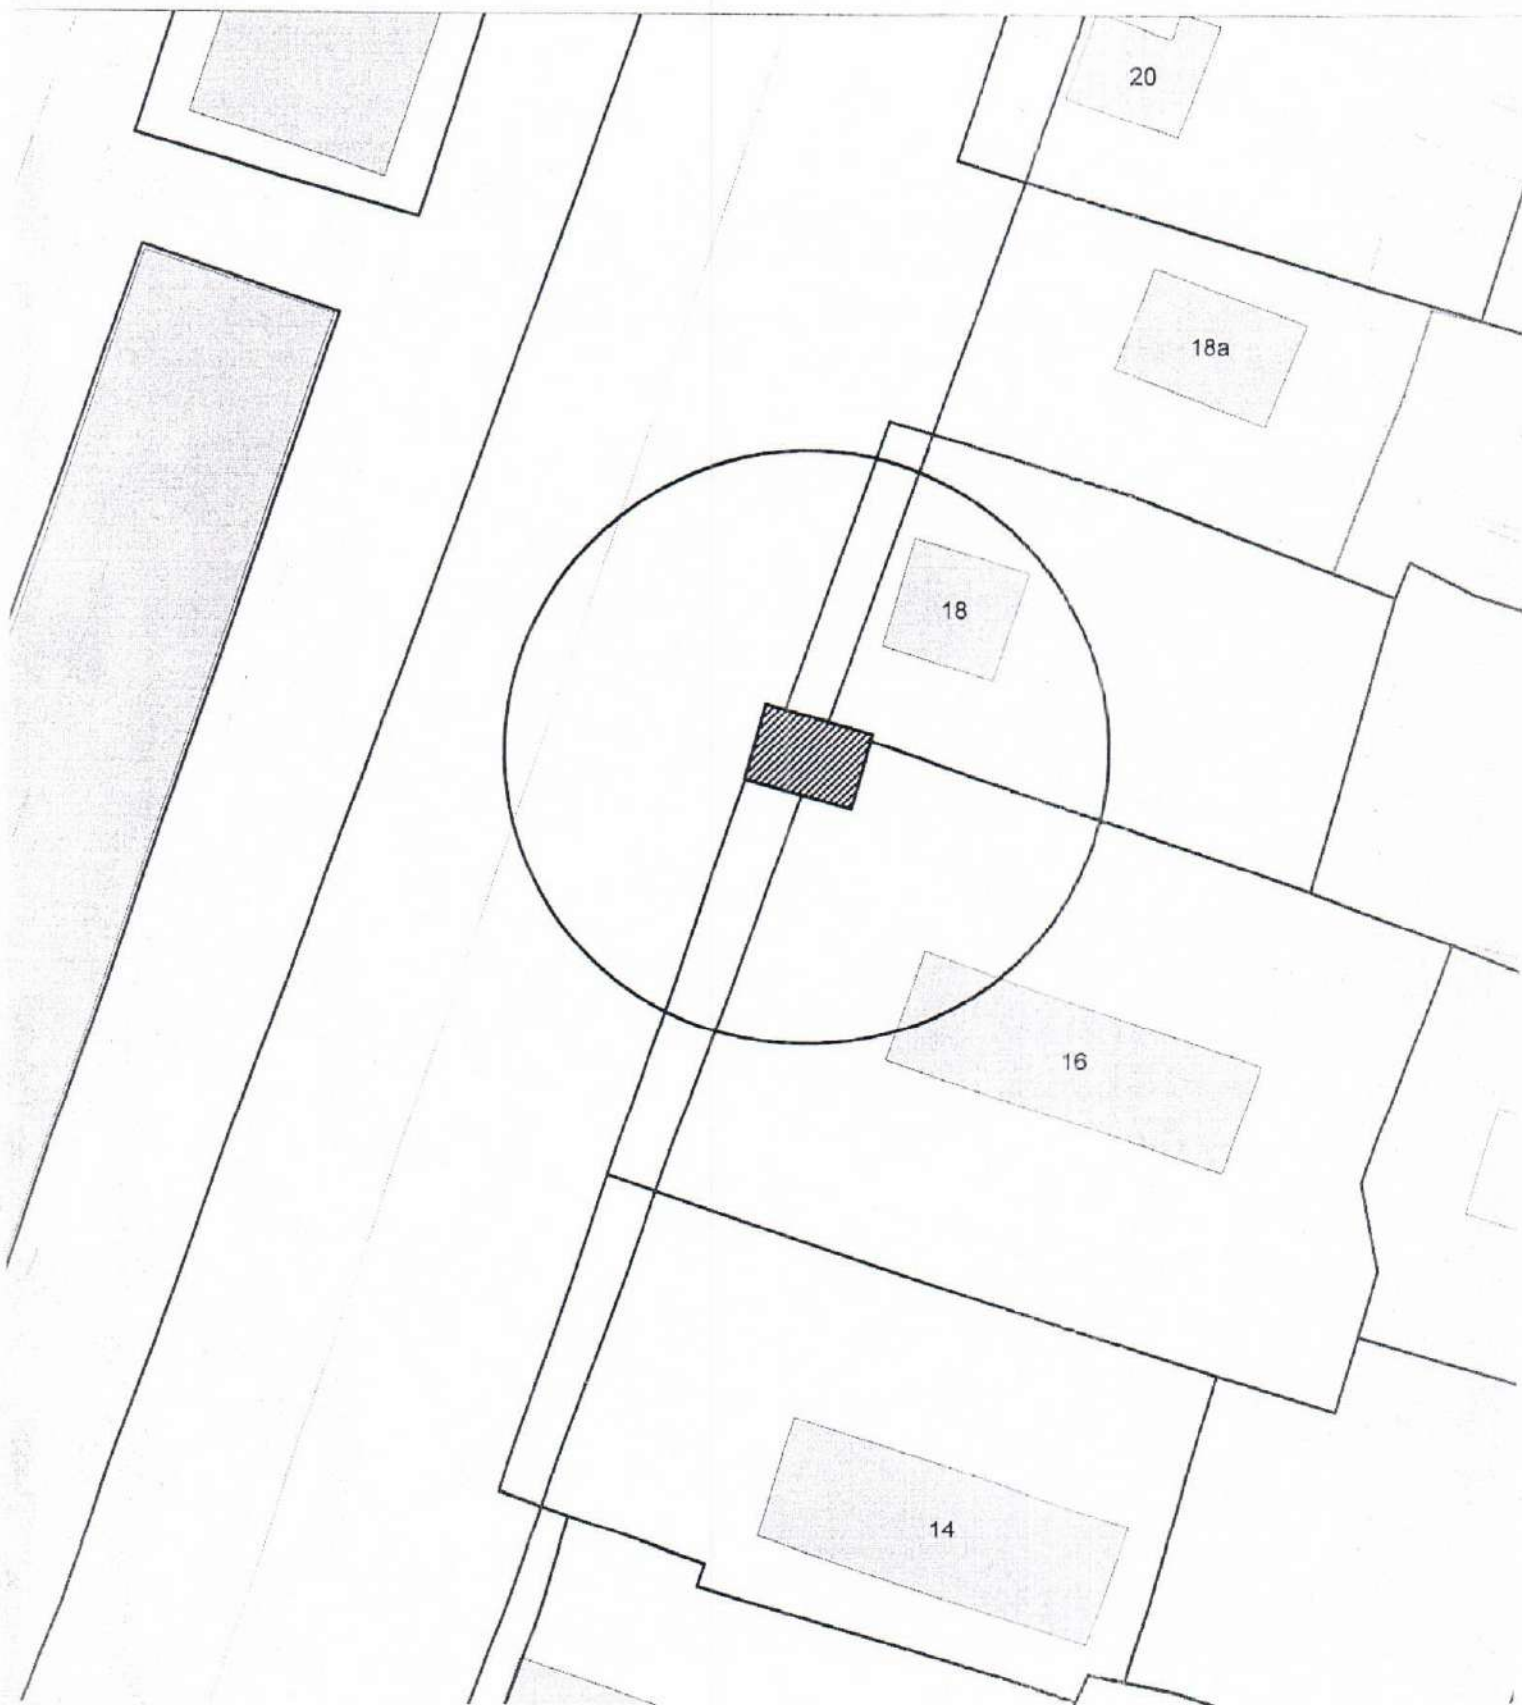

**Карта-схема с адресным ориентиром:
ул. Ипподромская, (29)
на топографическом плане 1:700**



**Карта-схема с адресным ориентиром:
ул. Мочищенское шоссе, (12)
на топографическом плане 1:700**

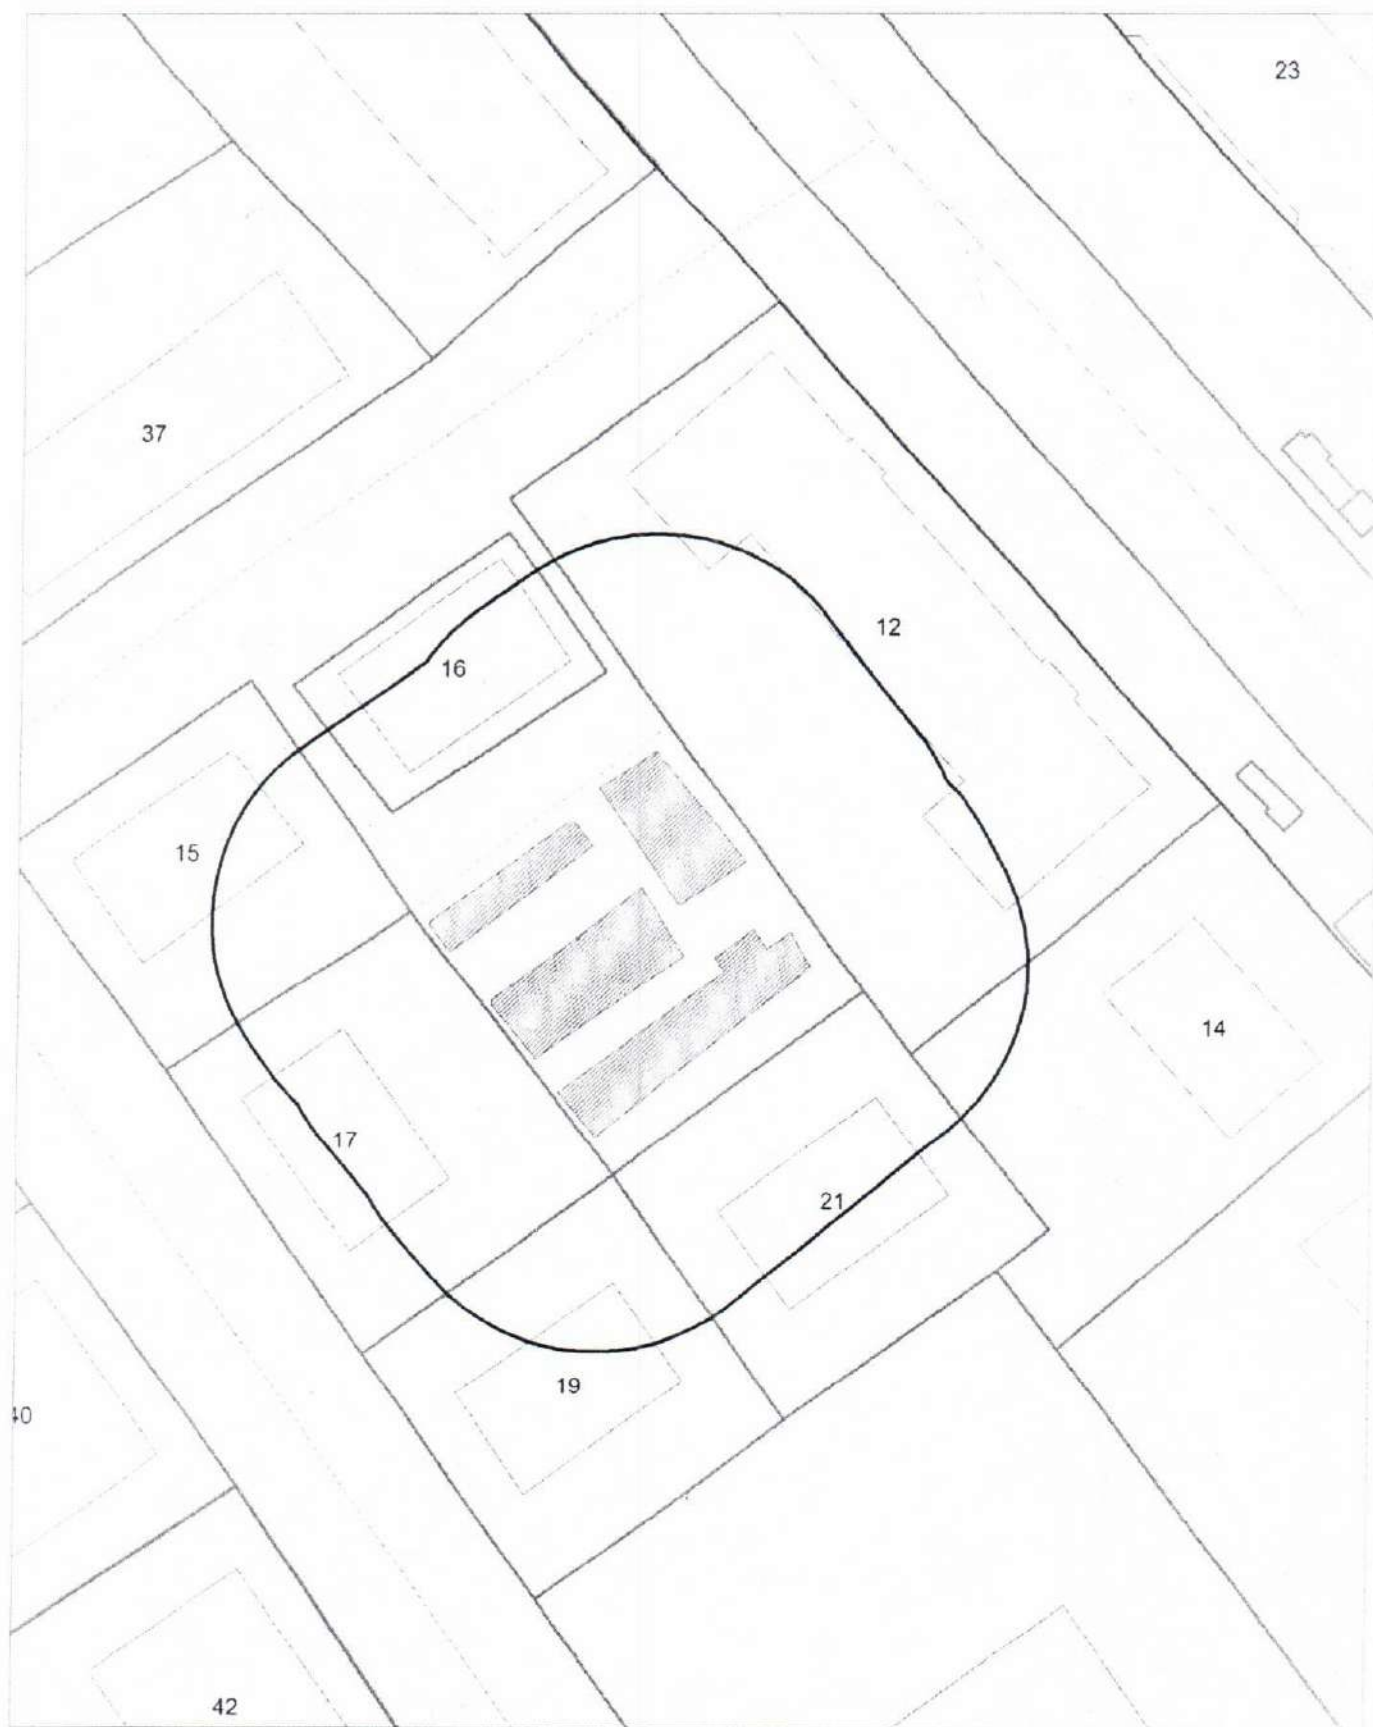

**Карта-схема с адресным ориентиром:
ул. Мочищенское шоссе, (12)
на топографическом плане 1:700**

