

Информация о последствиях самовольного размещения нестационарных объектов


По результатам заседания комиссии по вопросам демонтажа самовольных нестационарных объектов на территории города Новосибирска от 04.05.2022 № 209 принято решение о демонтаже самовольных нестационарных объектов в пределах территорий, представленных на картах – схемах.

В соответствии с действующим Положением о нестационарных объектах на территории города Новосибирска, утвержденным решением Совета депутатов города Новосибирска от 29.04.2015 № 1336 (в редакции от 30.06.2021) (далее – Положение) в случае выявления повторного размещения самовольного нестационарного объекта в течение календарного года в пределах территории в радиусе 20 м от ранее демонтированного нестационарного объекта, указанной в карте-схеме территории, также в случае перемещения самовольного нестационарного объекта в пределах территории планируемого демонтажа и (или) если внешний вид его, в том числе размер, изменен, администрацией района (округом по районам) города Новосибирска (далее – администрация района (округ по районам)) составляется акт о выявлении самовольного нестационарного объекта (далее – акт о выявлении). На основании такого акта о выявлении департамент строительства и архитектуры мэрии города Новосибирска, администрации районов (округ по районам) обеспечивают повторный демонтаж самовольного нестационарного объекта без совершения действий, предусмотренных пунктами 6.6 – 6.8 Положения.


Карта-схема территории № 1576

по адресному ориентиру: ул. Виктора Звонарева, (1)

на топографическом плане в масштабе М 1:500

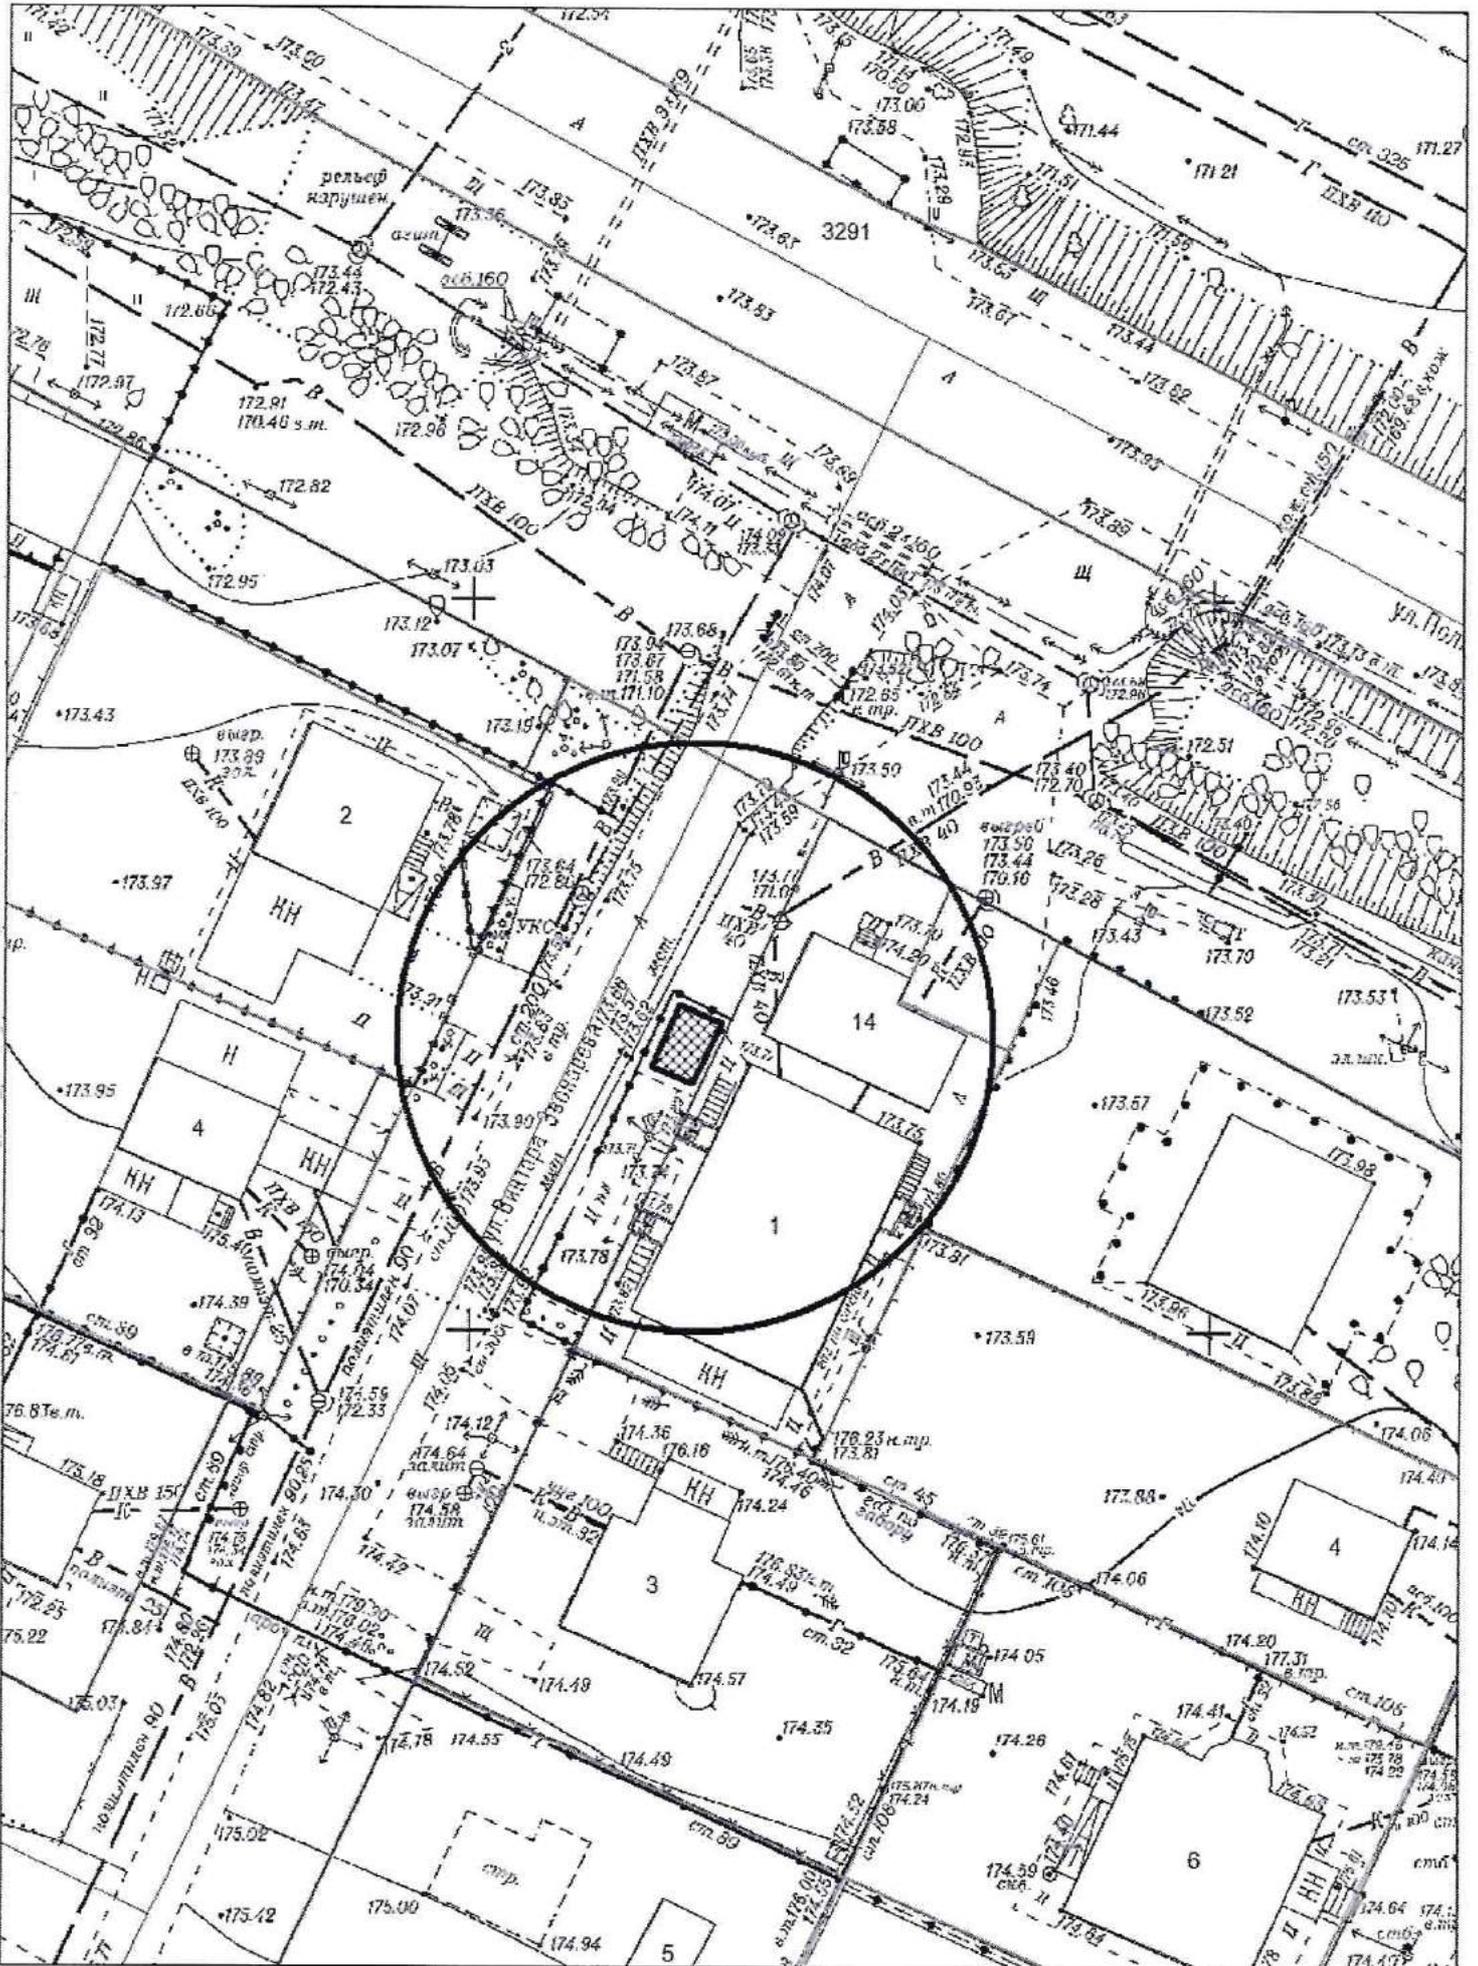


Карта-схема территории № 1578
по адресному ориентиру: ул. Поселковая, (44)
на топографическом плане в масштабе М 1:500

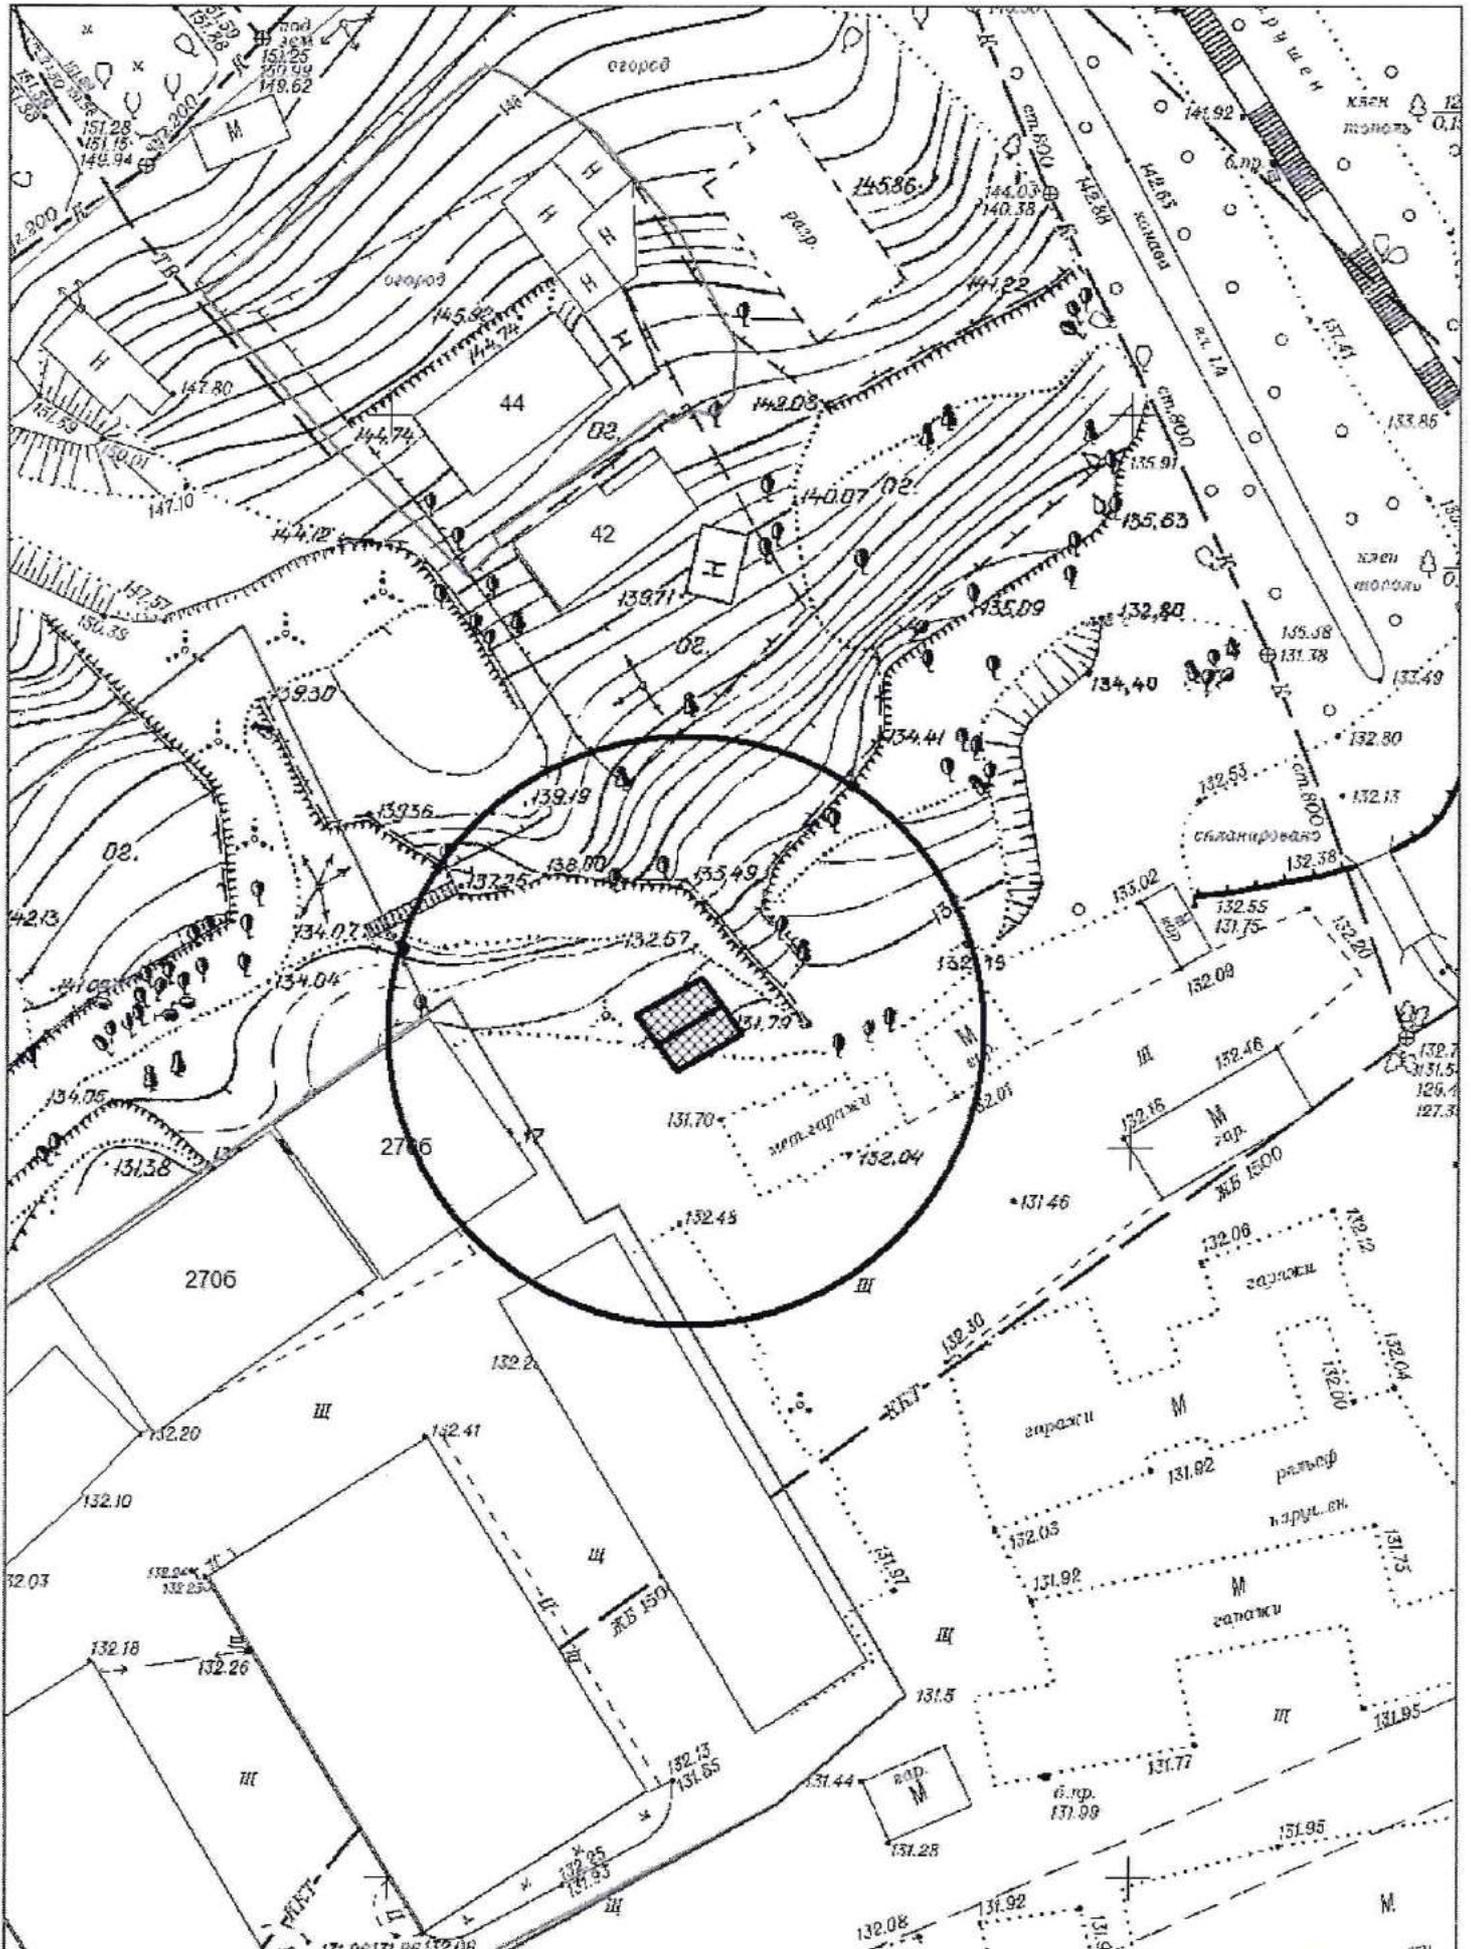

Карта-схема территории № 1580
по адресному ориентиру: г. Новосибирск, ул. Светлая, (1116)
на топографическом плане
М 1:500




Карта-схема территории № 1581
по адресному ориентиру: г. Новосибирск, ул. Народная, (35)
на топографическом плане
М 1:500

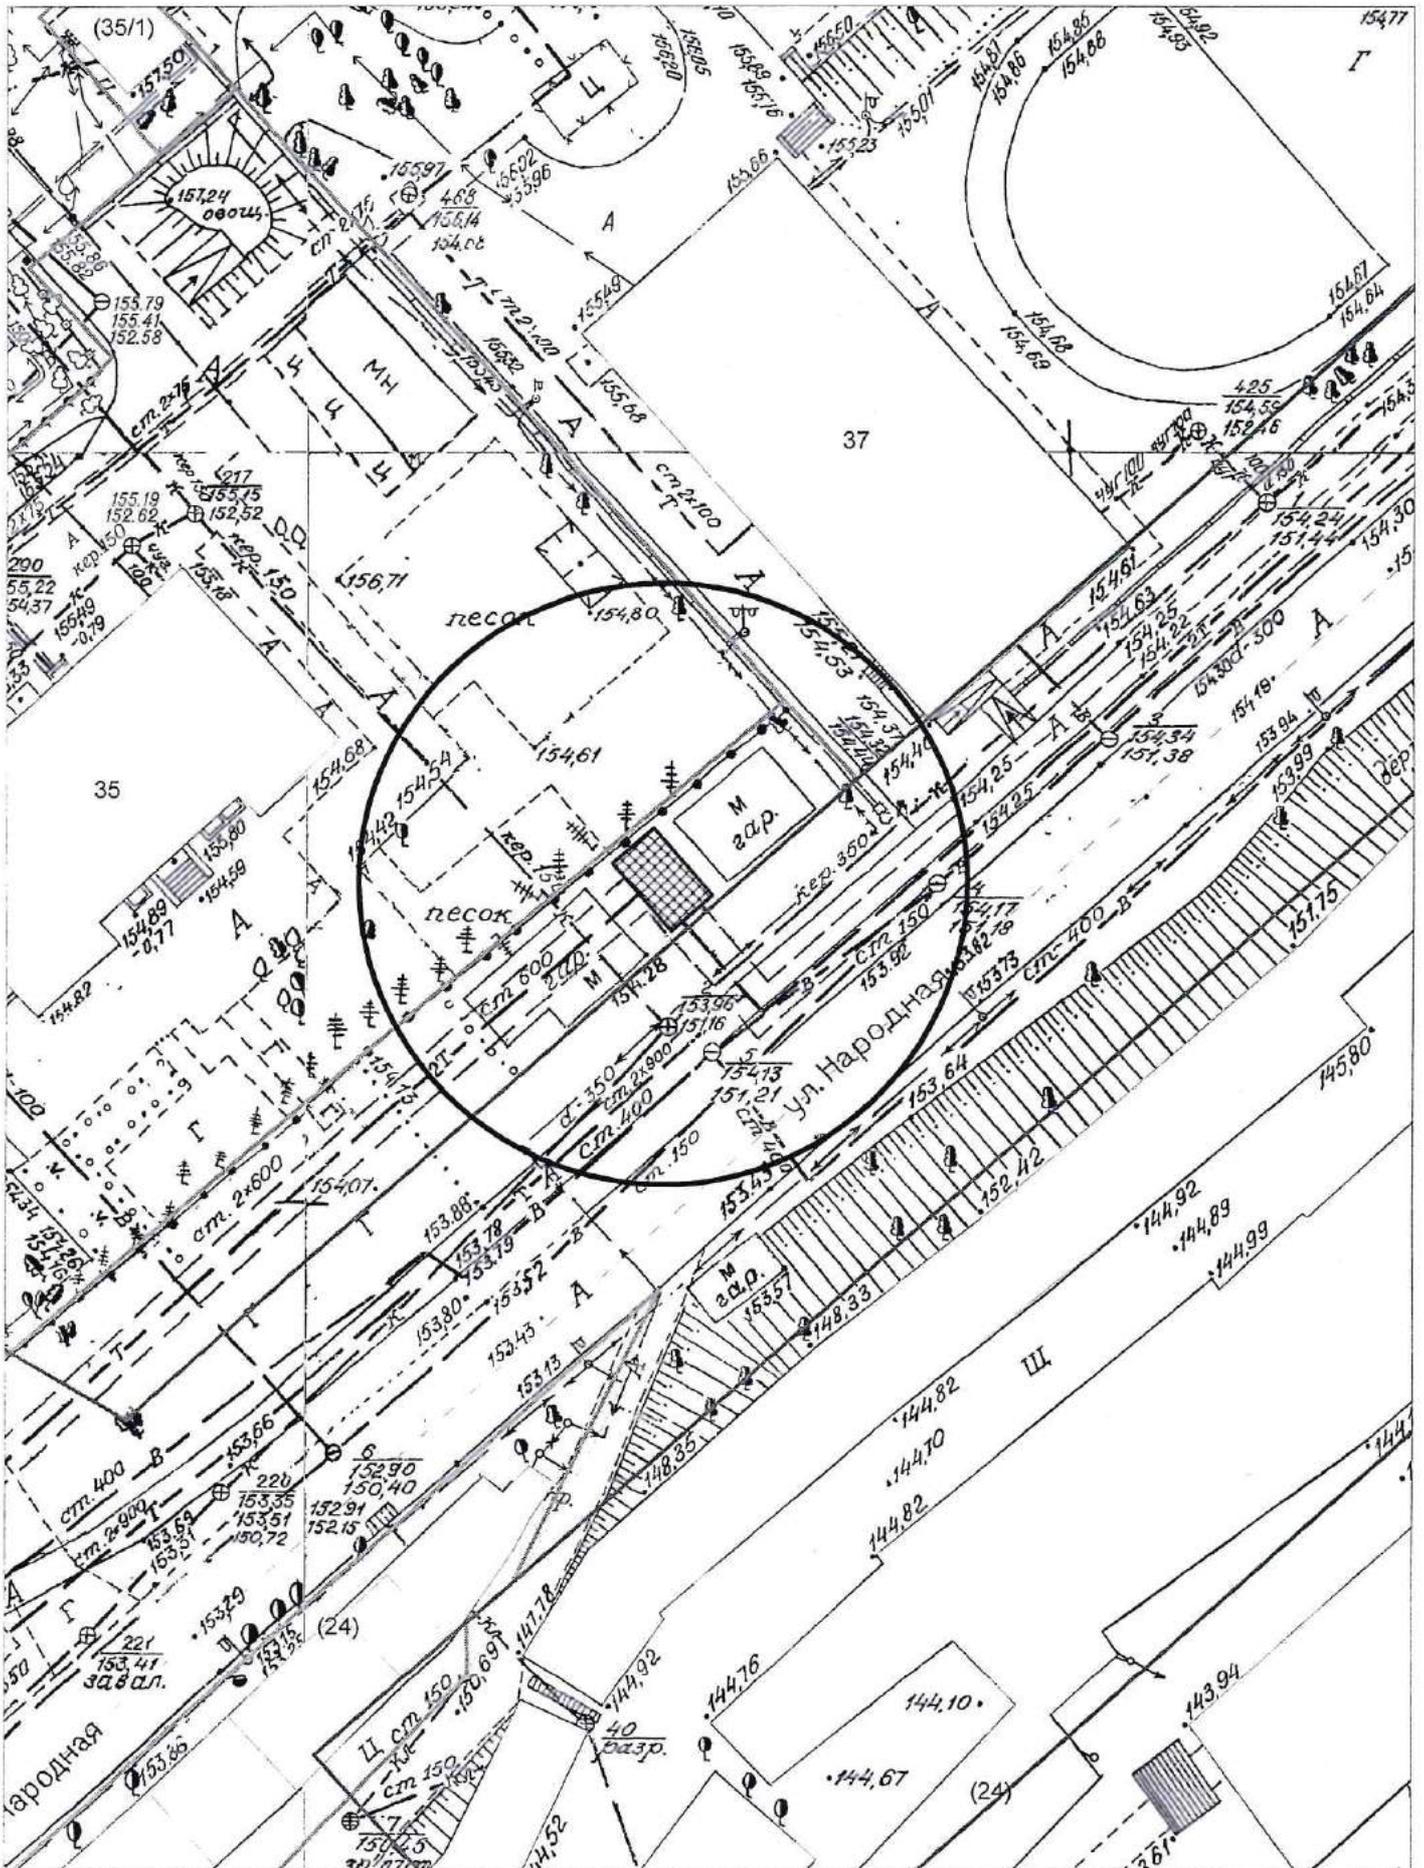

Карта-схема территории № 1585

по адресному ориентиру: ул. Широкая


на топографическом плане М 1:500

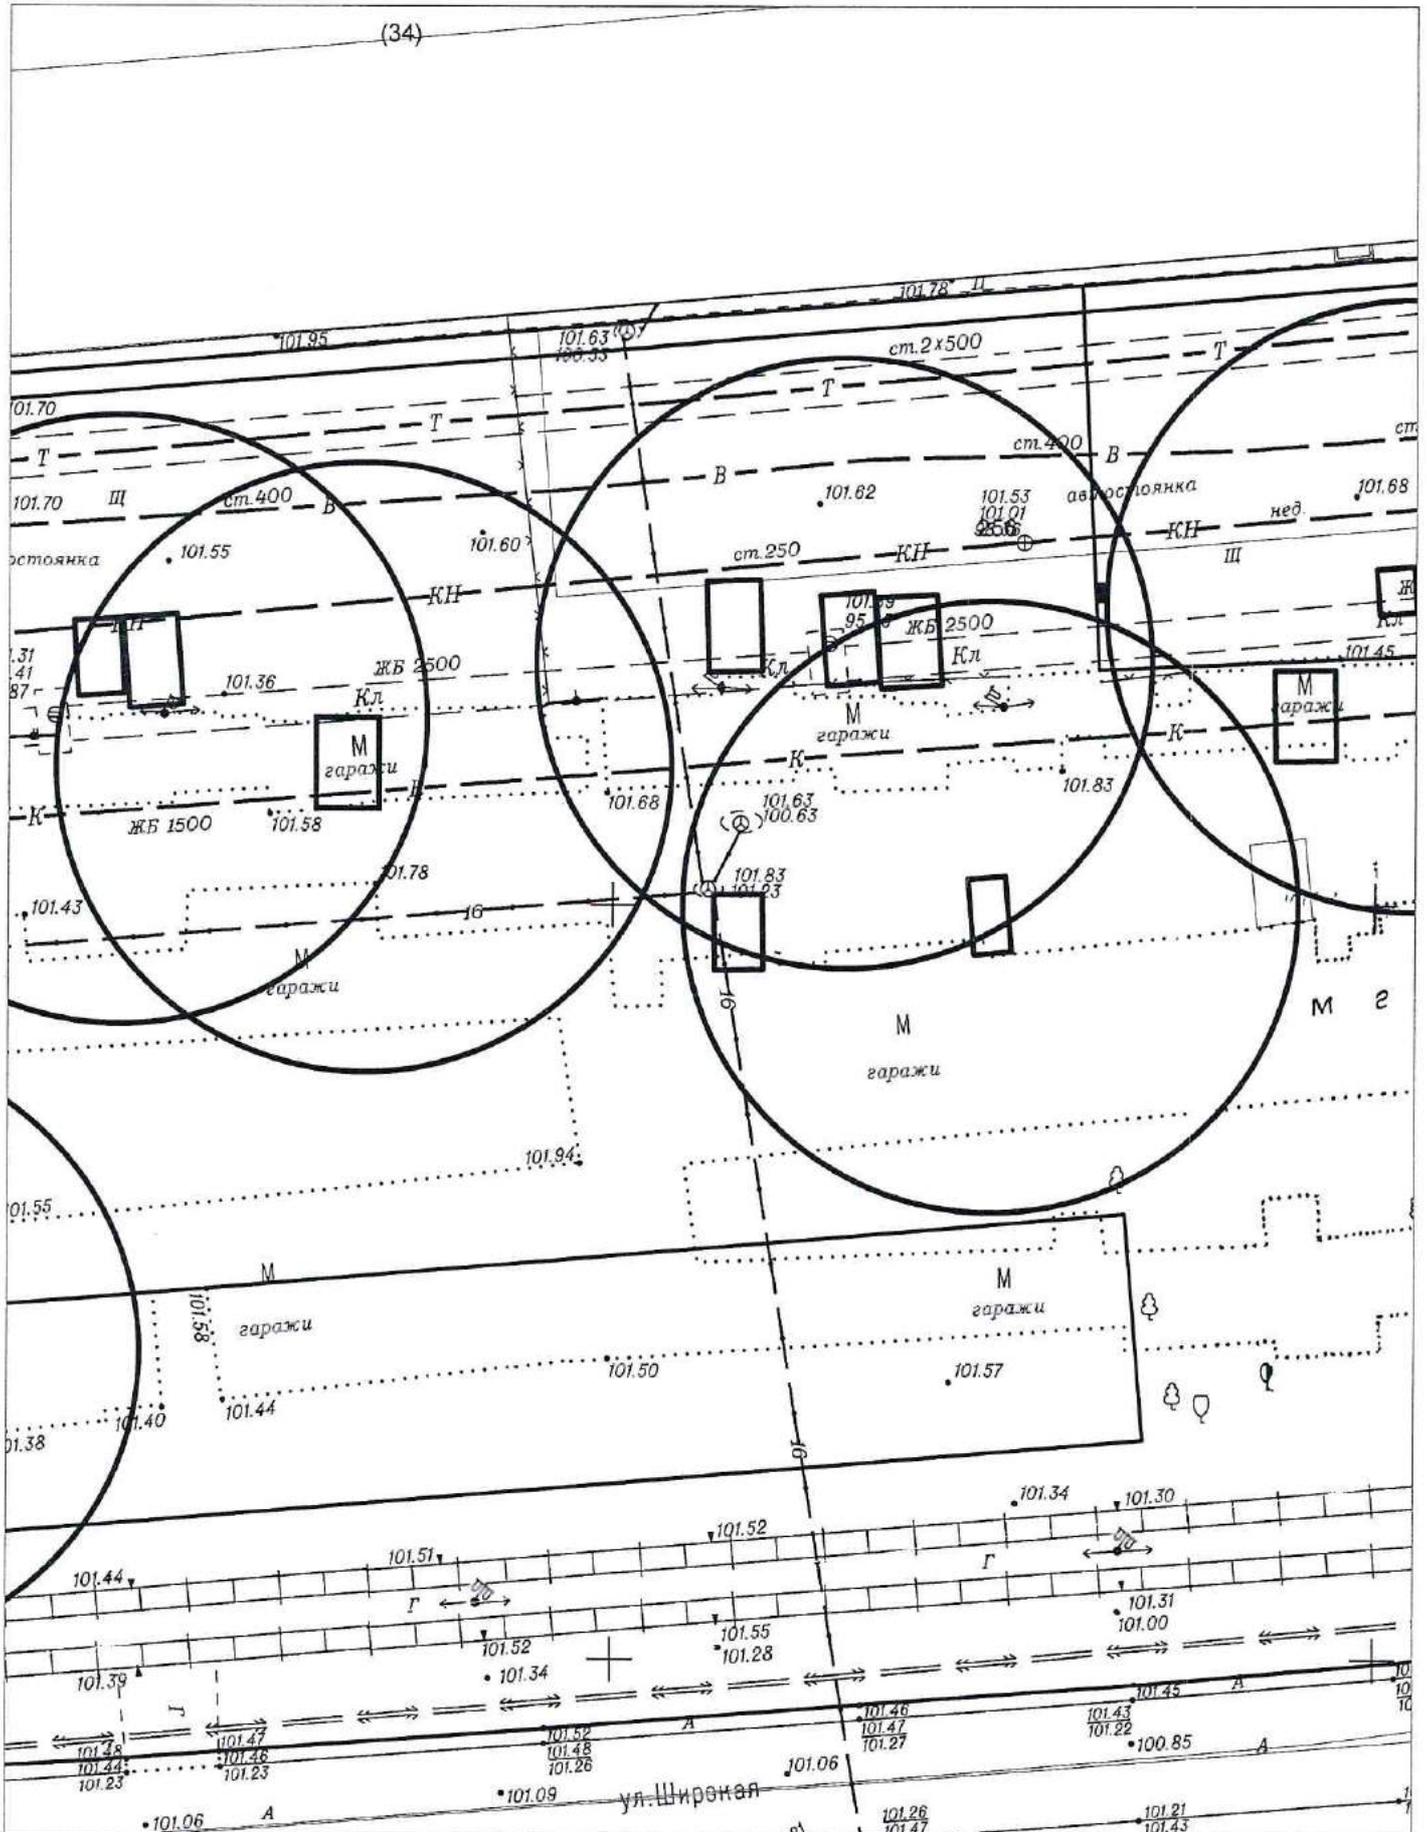

Карта-схема территории № 1586


по адресному ориентиру: ул. Широкая

на топографическом плане М 1:500

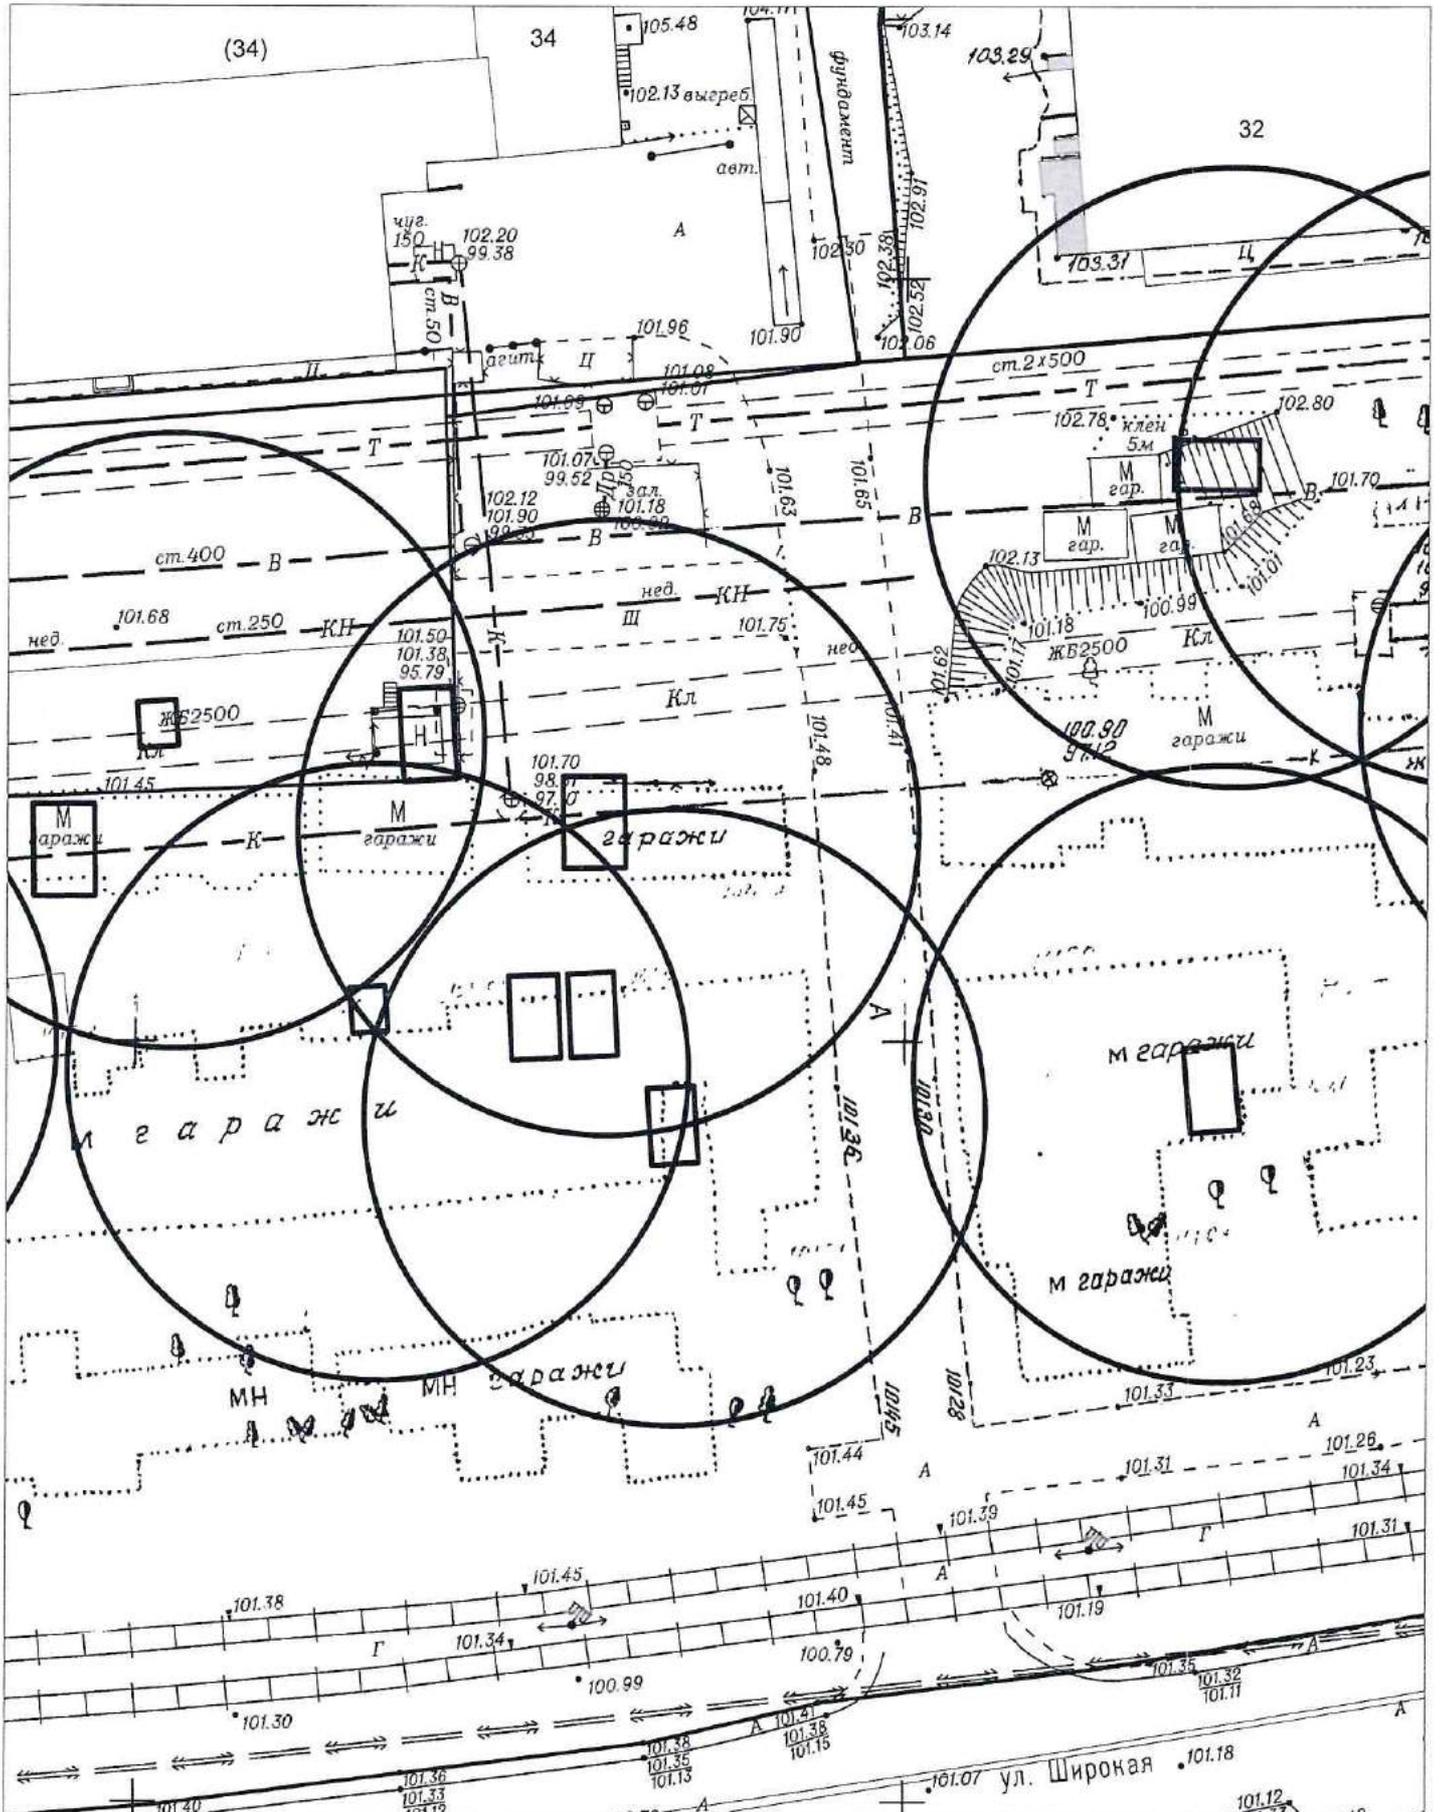


11/11/20


Карта - схема территории № 1589
по адресному ориентиру: ул. Петухова, (152/1)
М1:700

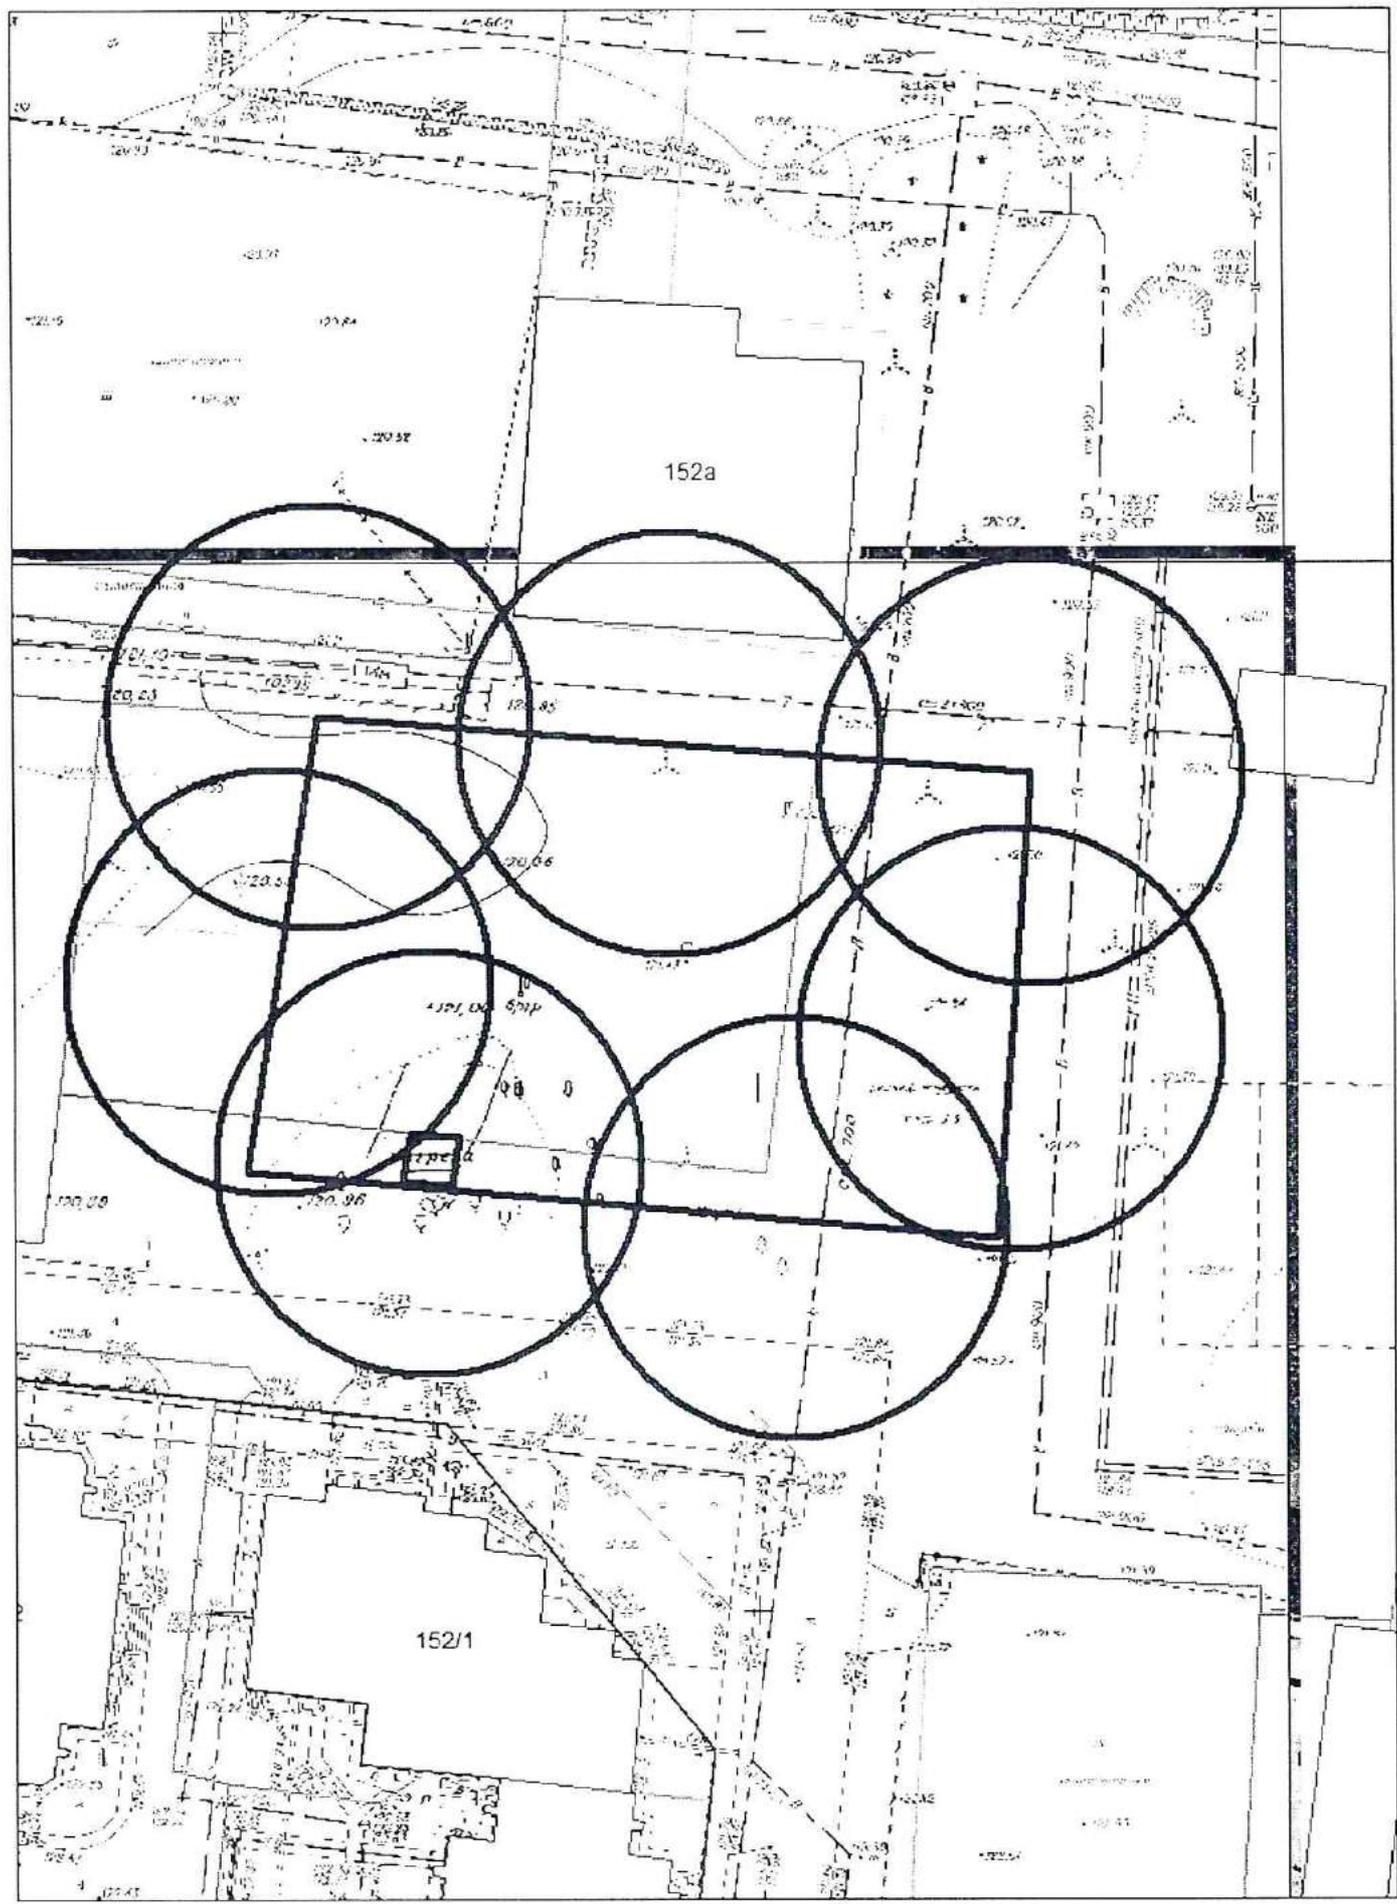


Карта-схема территории № 1590
по адресному ориентиру улица 2-я Обская, (69)
на топографическом плане М 1:500

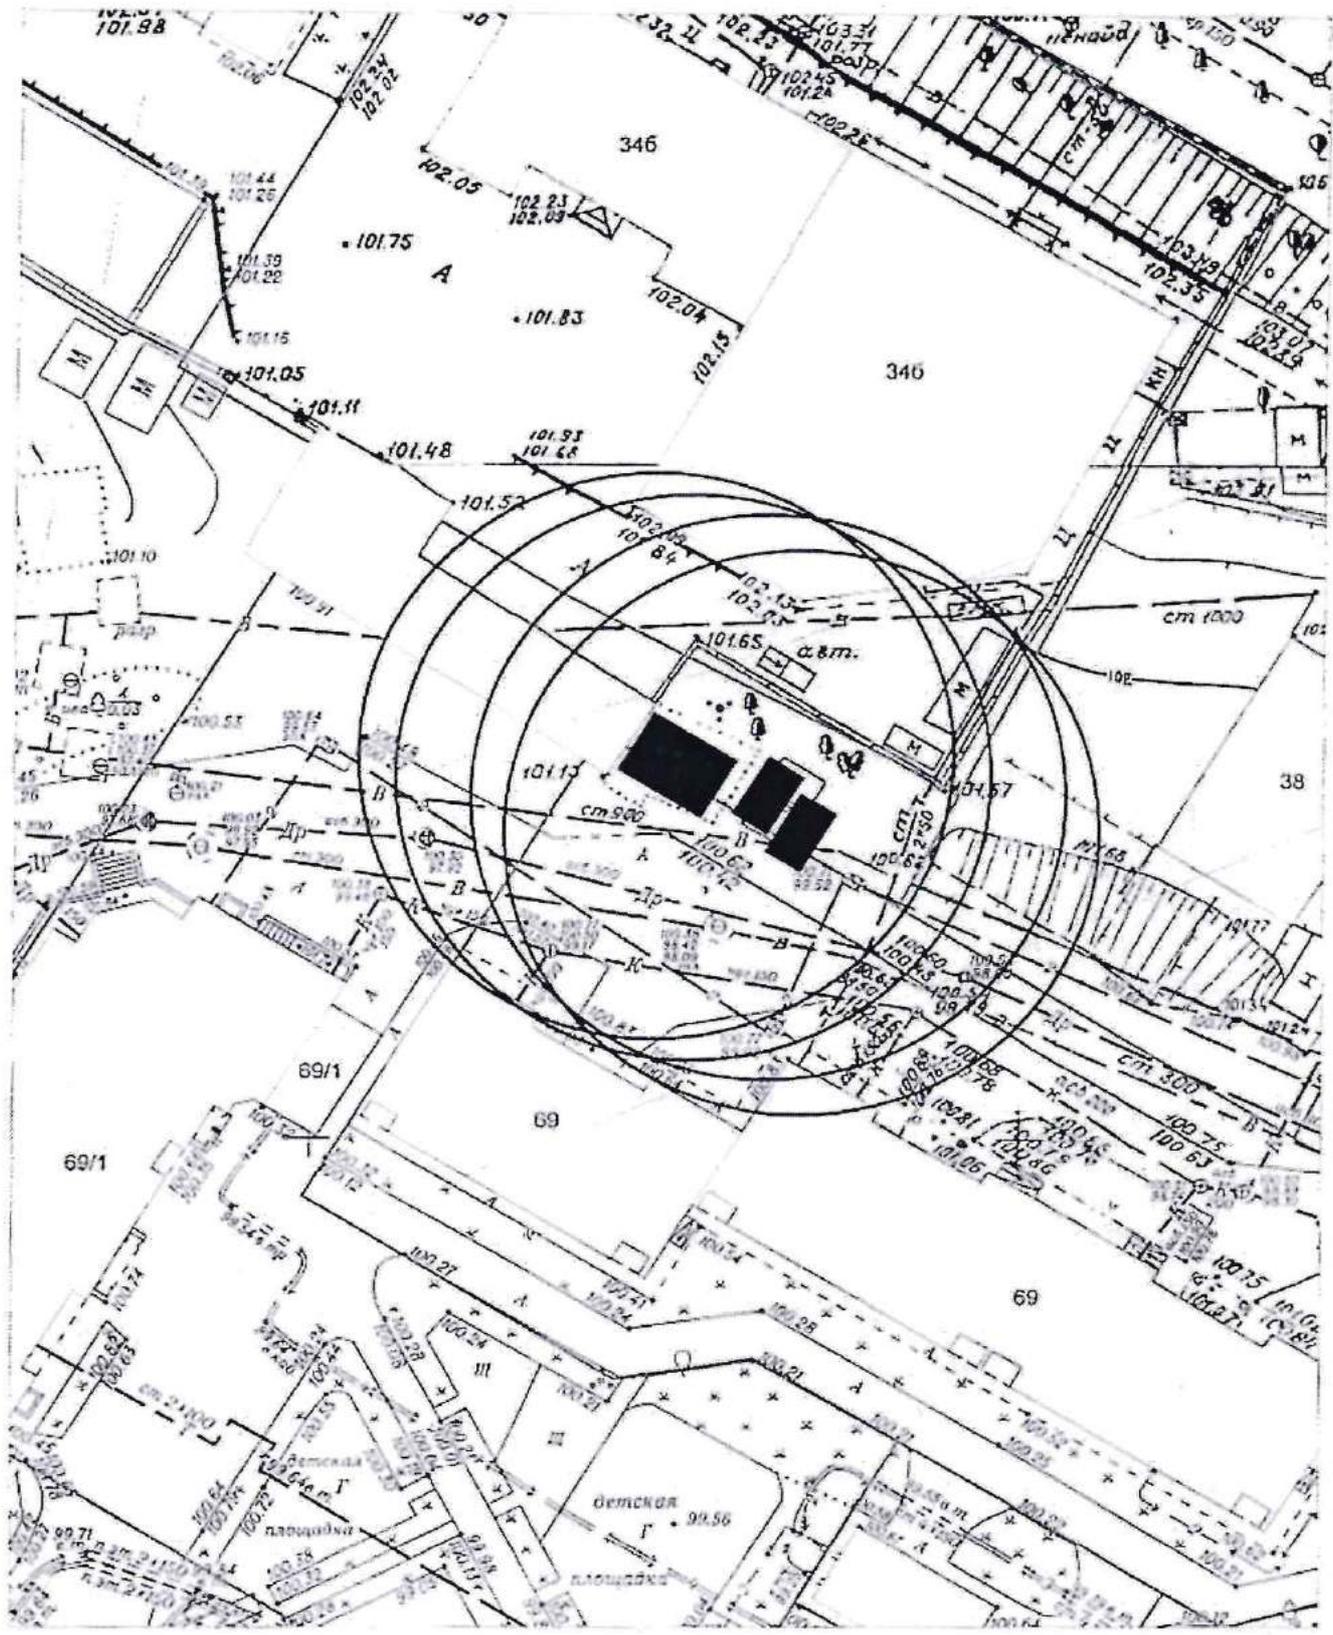


Карта-схема территории № 1592
По адресному ориентиру улица Большевикская (54а)
На топографическом плане М 1:500

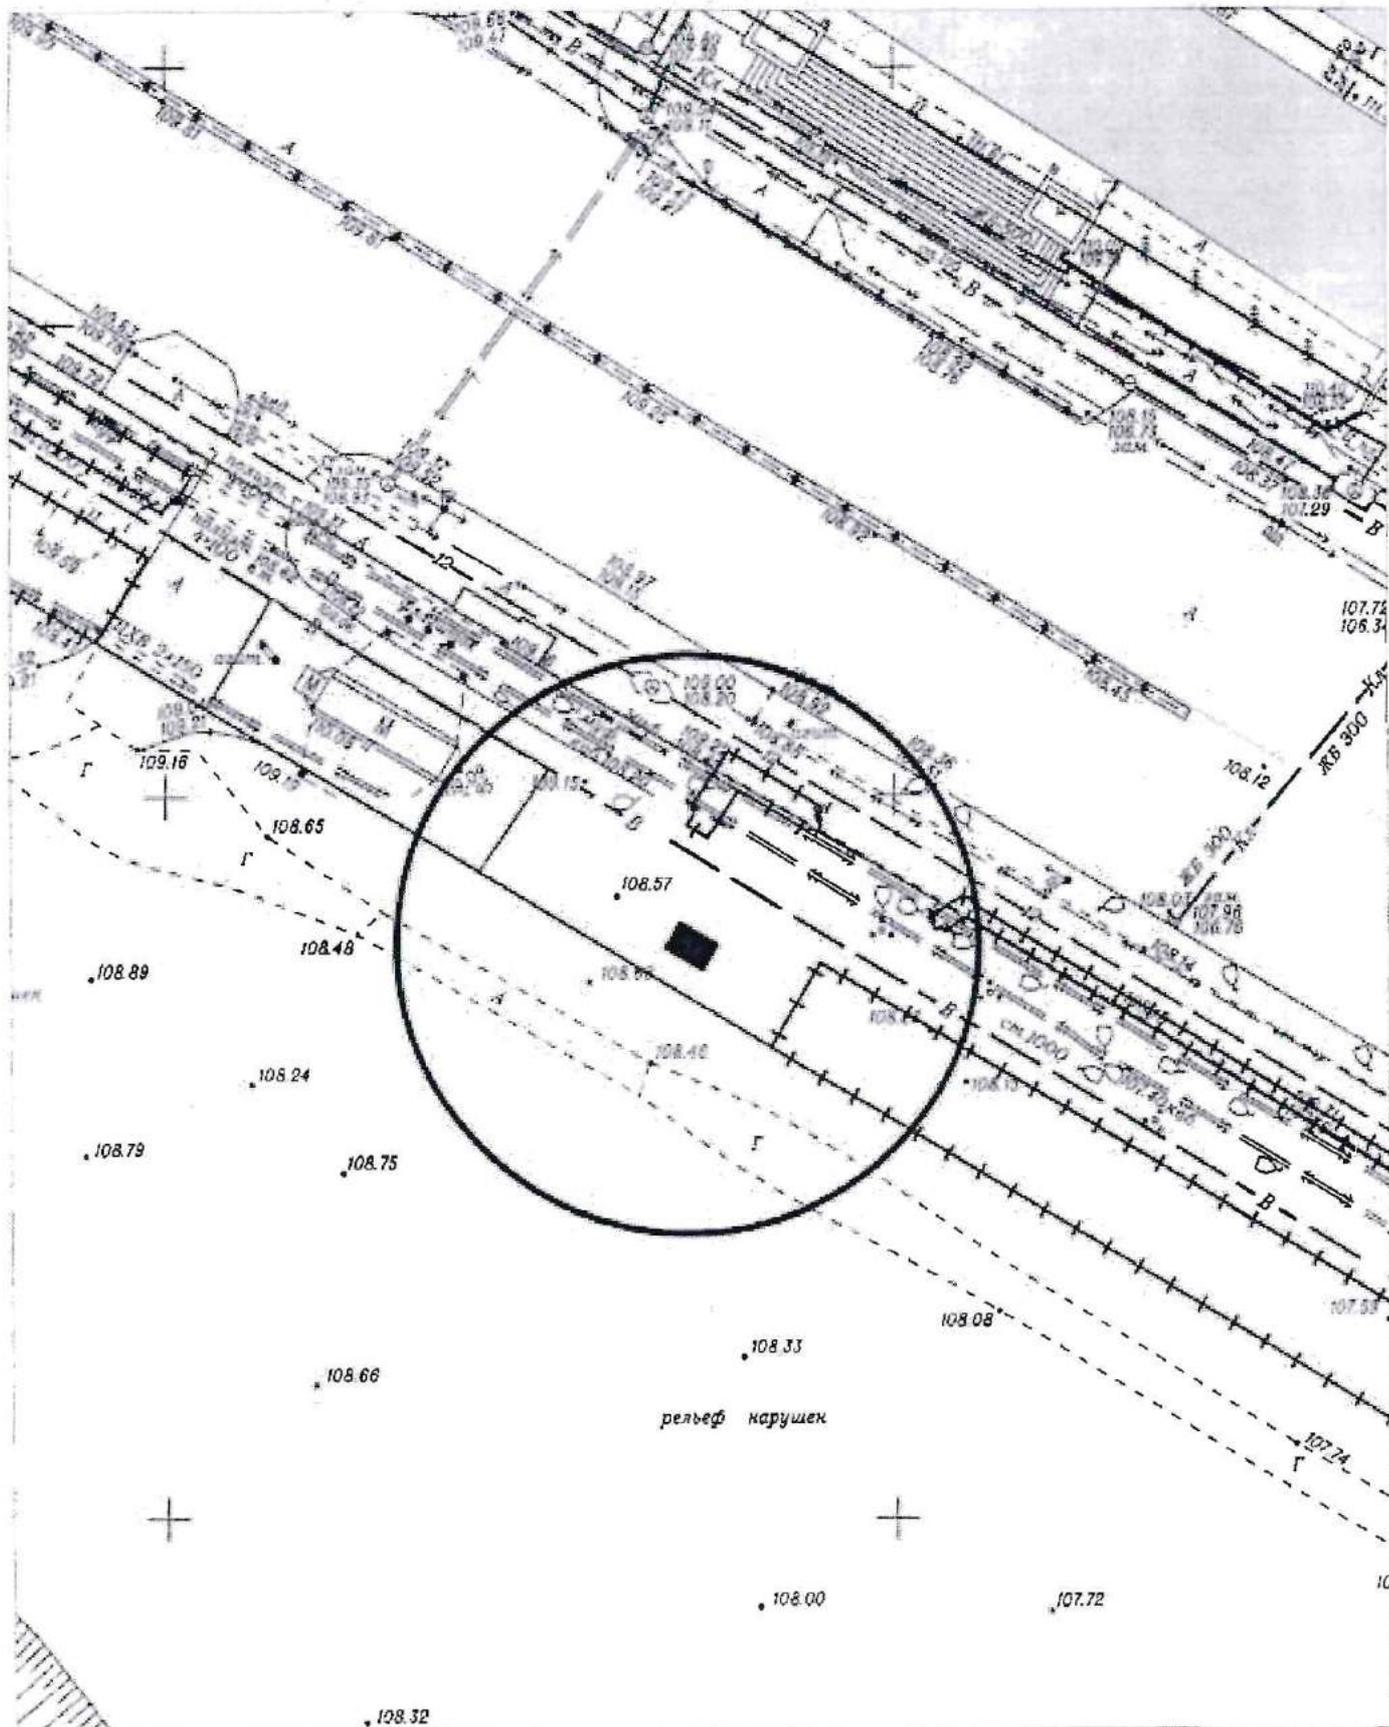


Карта-схема территории № 1593
По адресному ориентиру улица Большевикская (64а)
На топографическом плане М 1:500

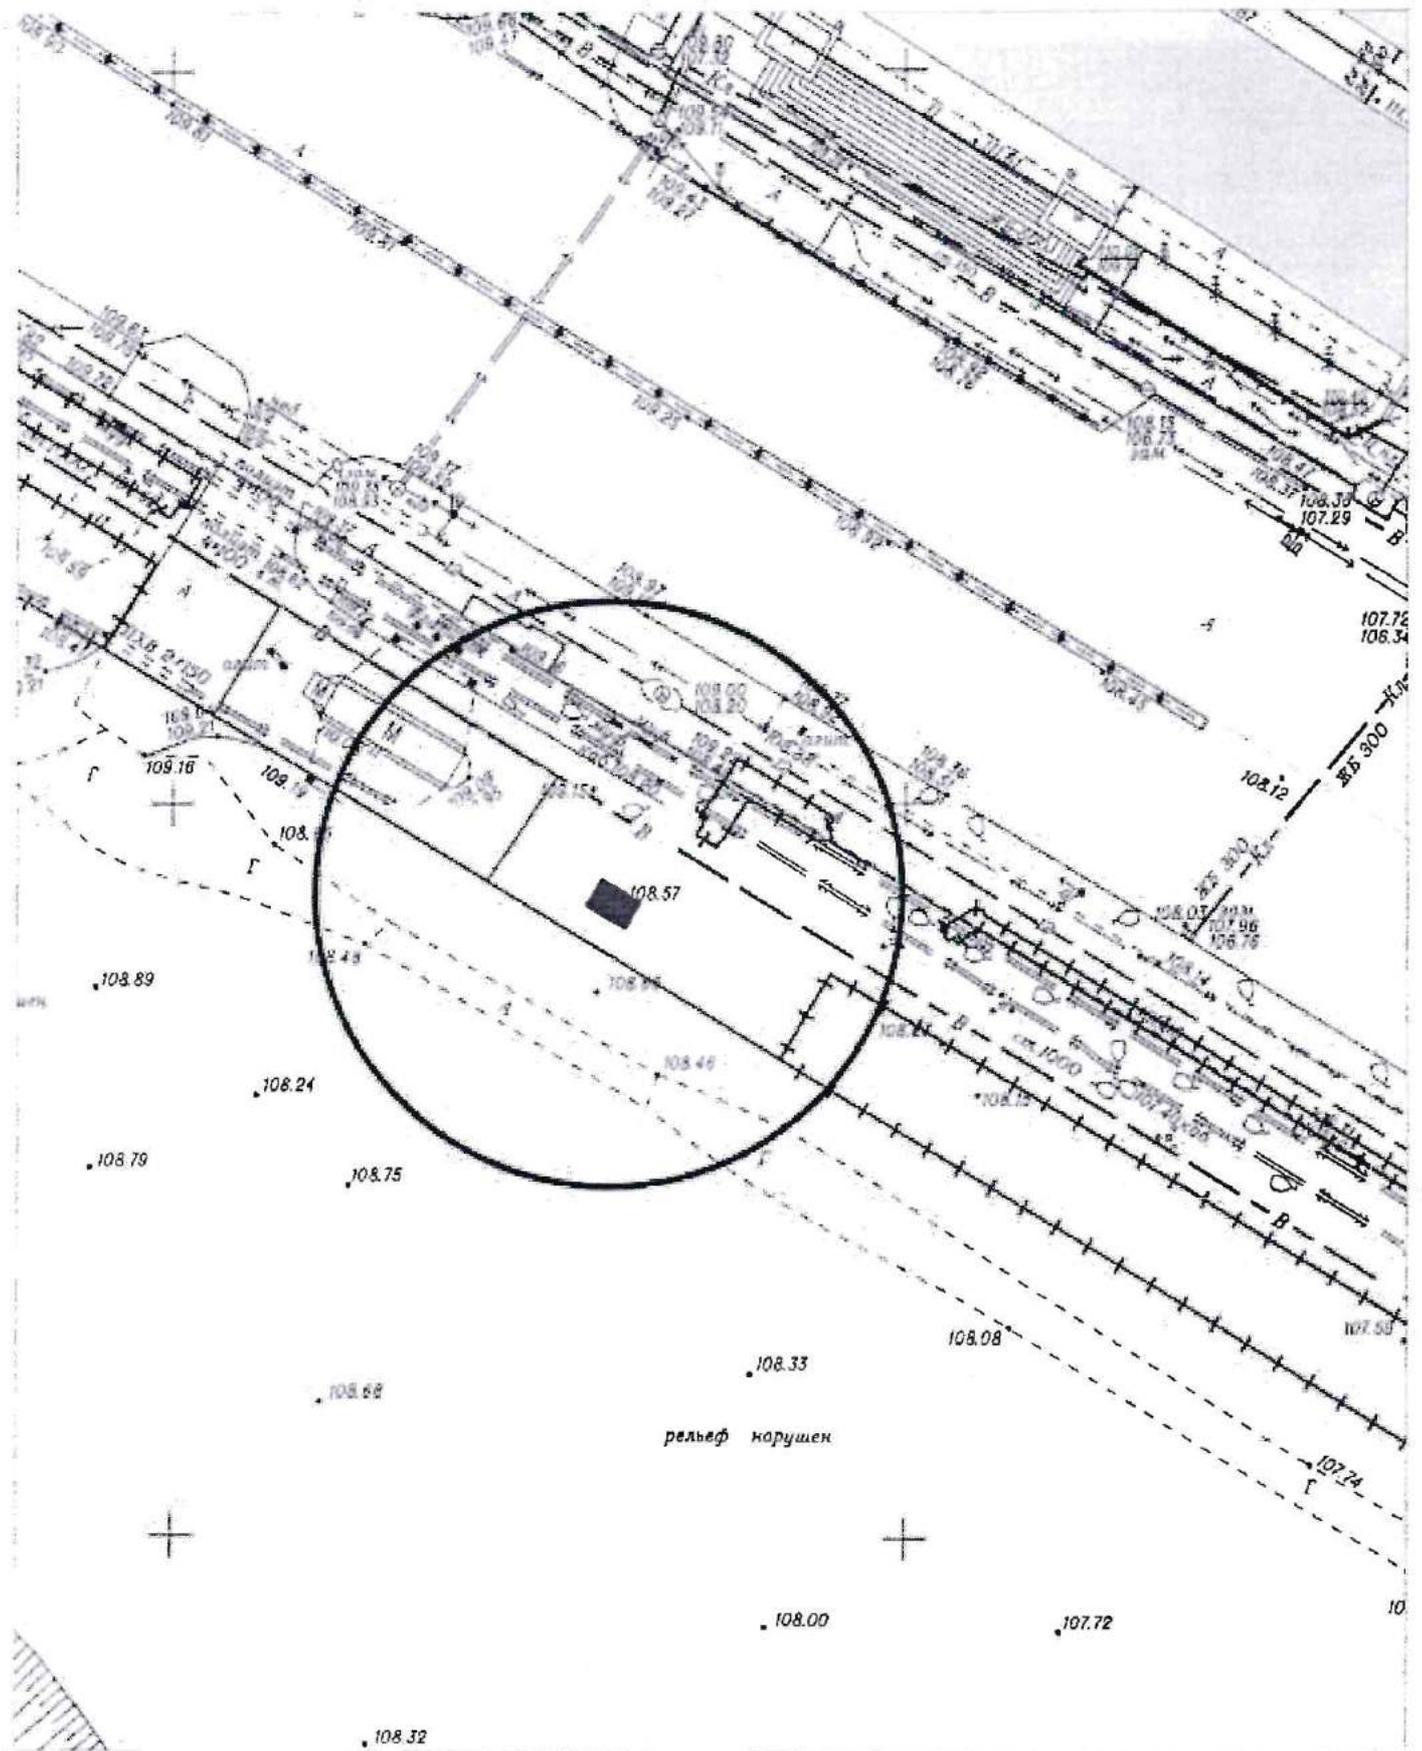


Карта-схема территории № 1594
По адресному ориентиру улица Большевикская (151)
На топографическом плане М 1:500

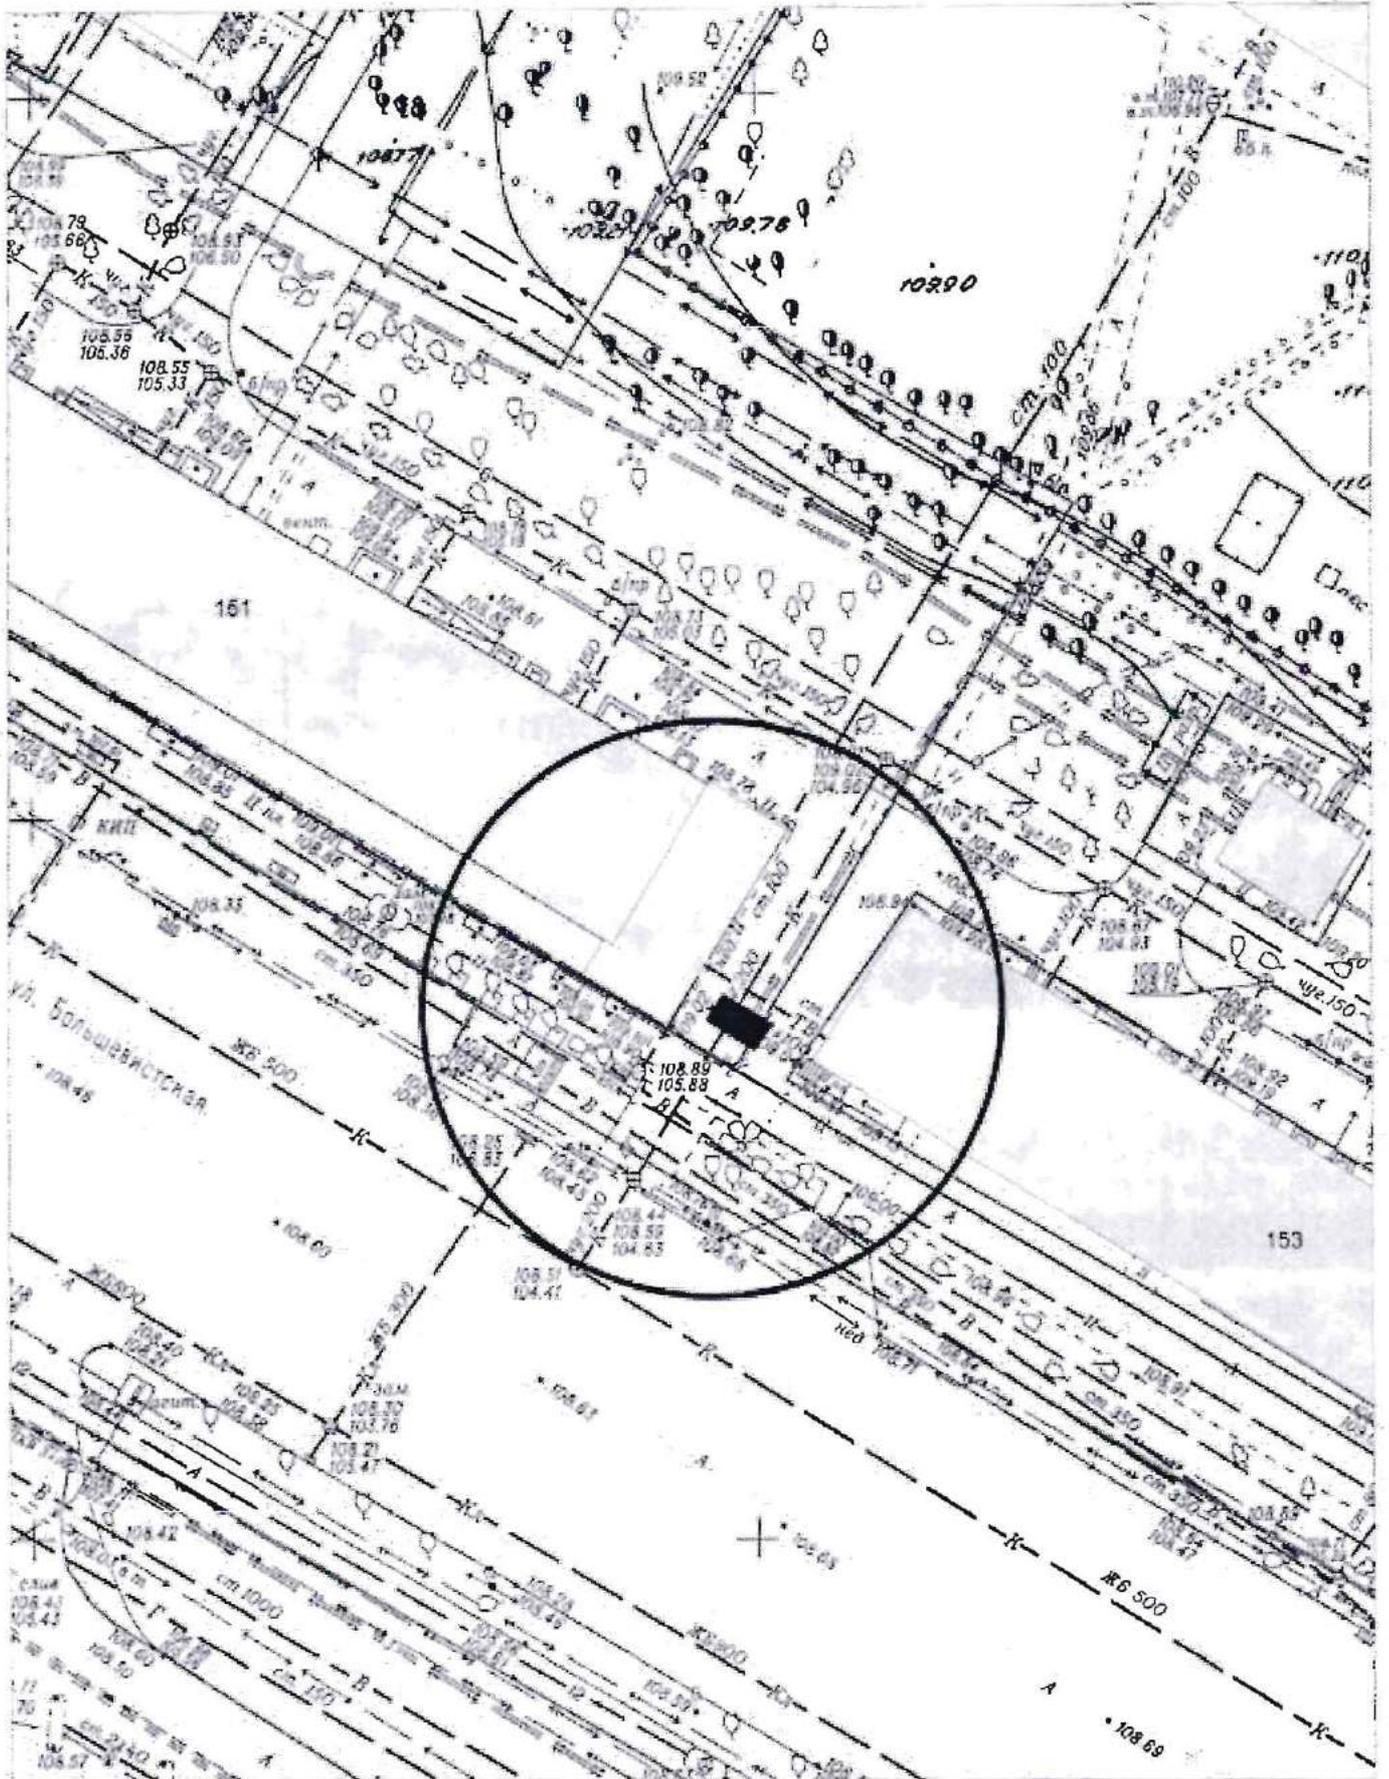


Карта - схема территории № 1595
по адресному ориентиру улица ул. Виллойская, (25)
на топографическом плане М 1:500

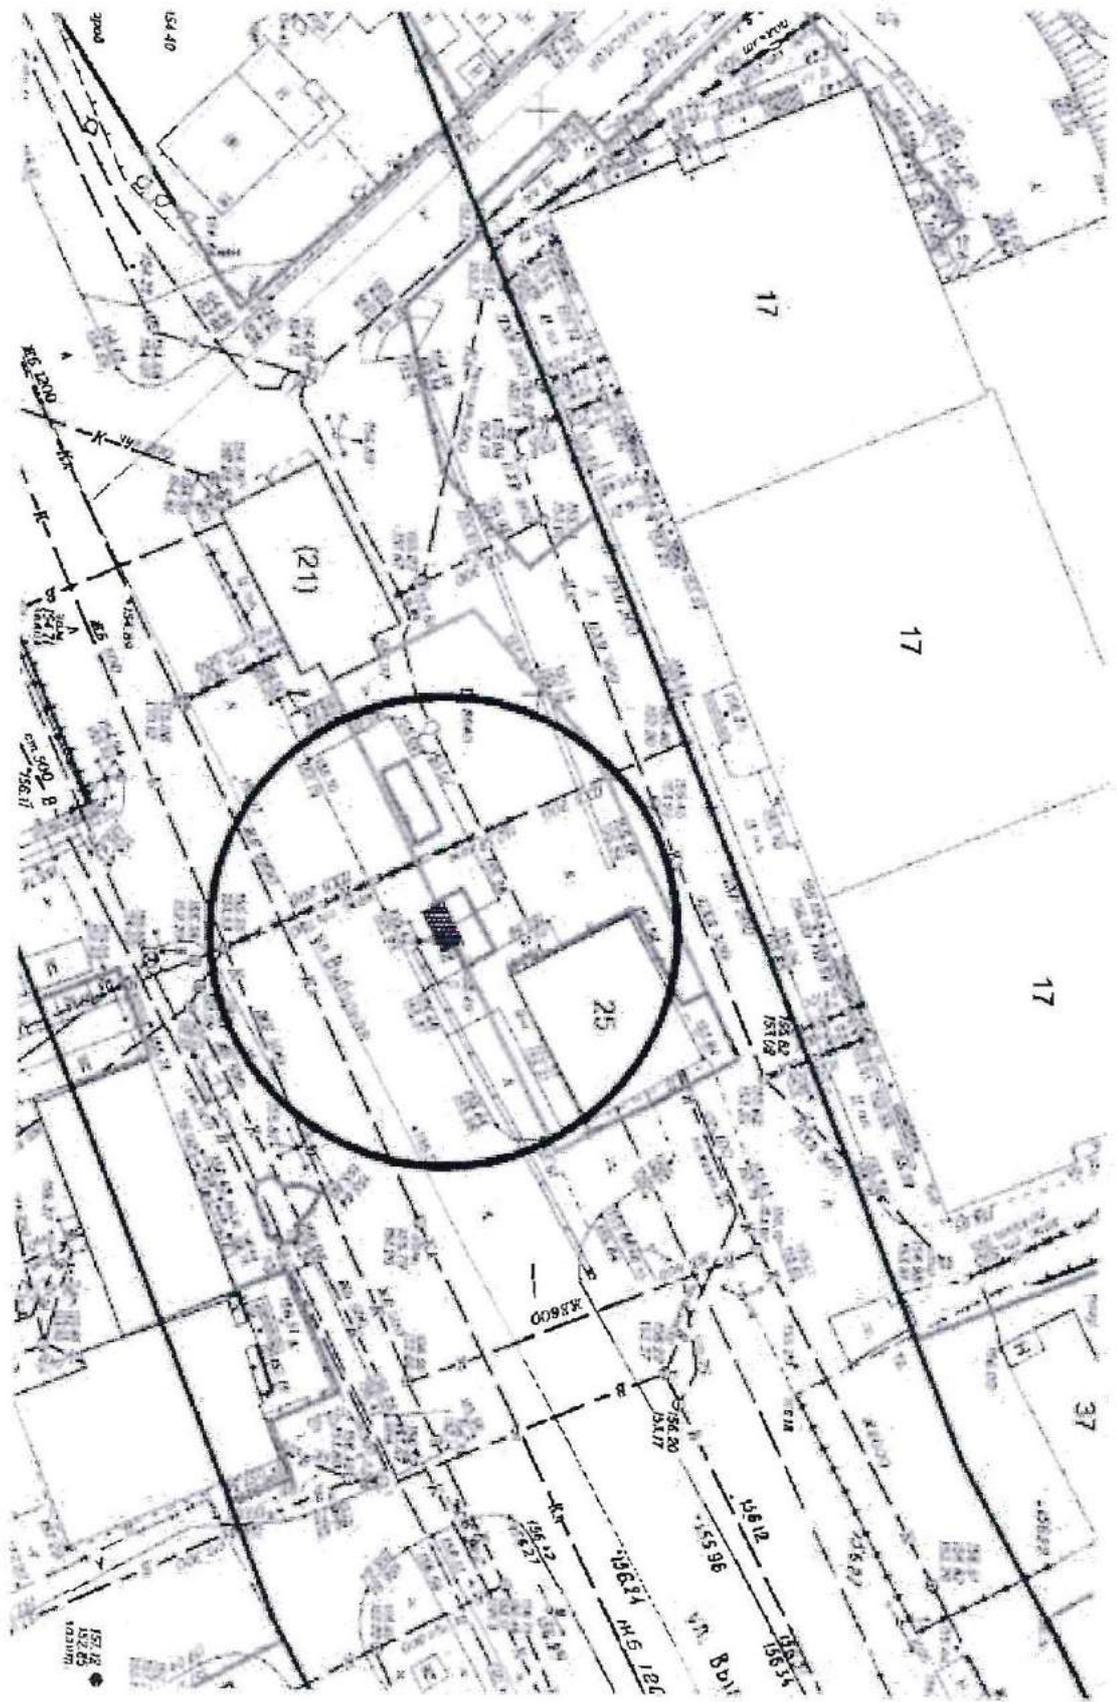


Карта-схема территории № 1596
по адресному ориентиру ул. Никитина, (107)
на топографическом плане 1:500

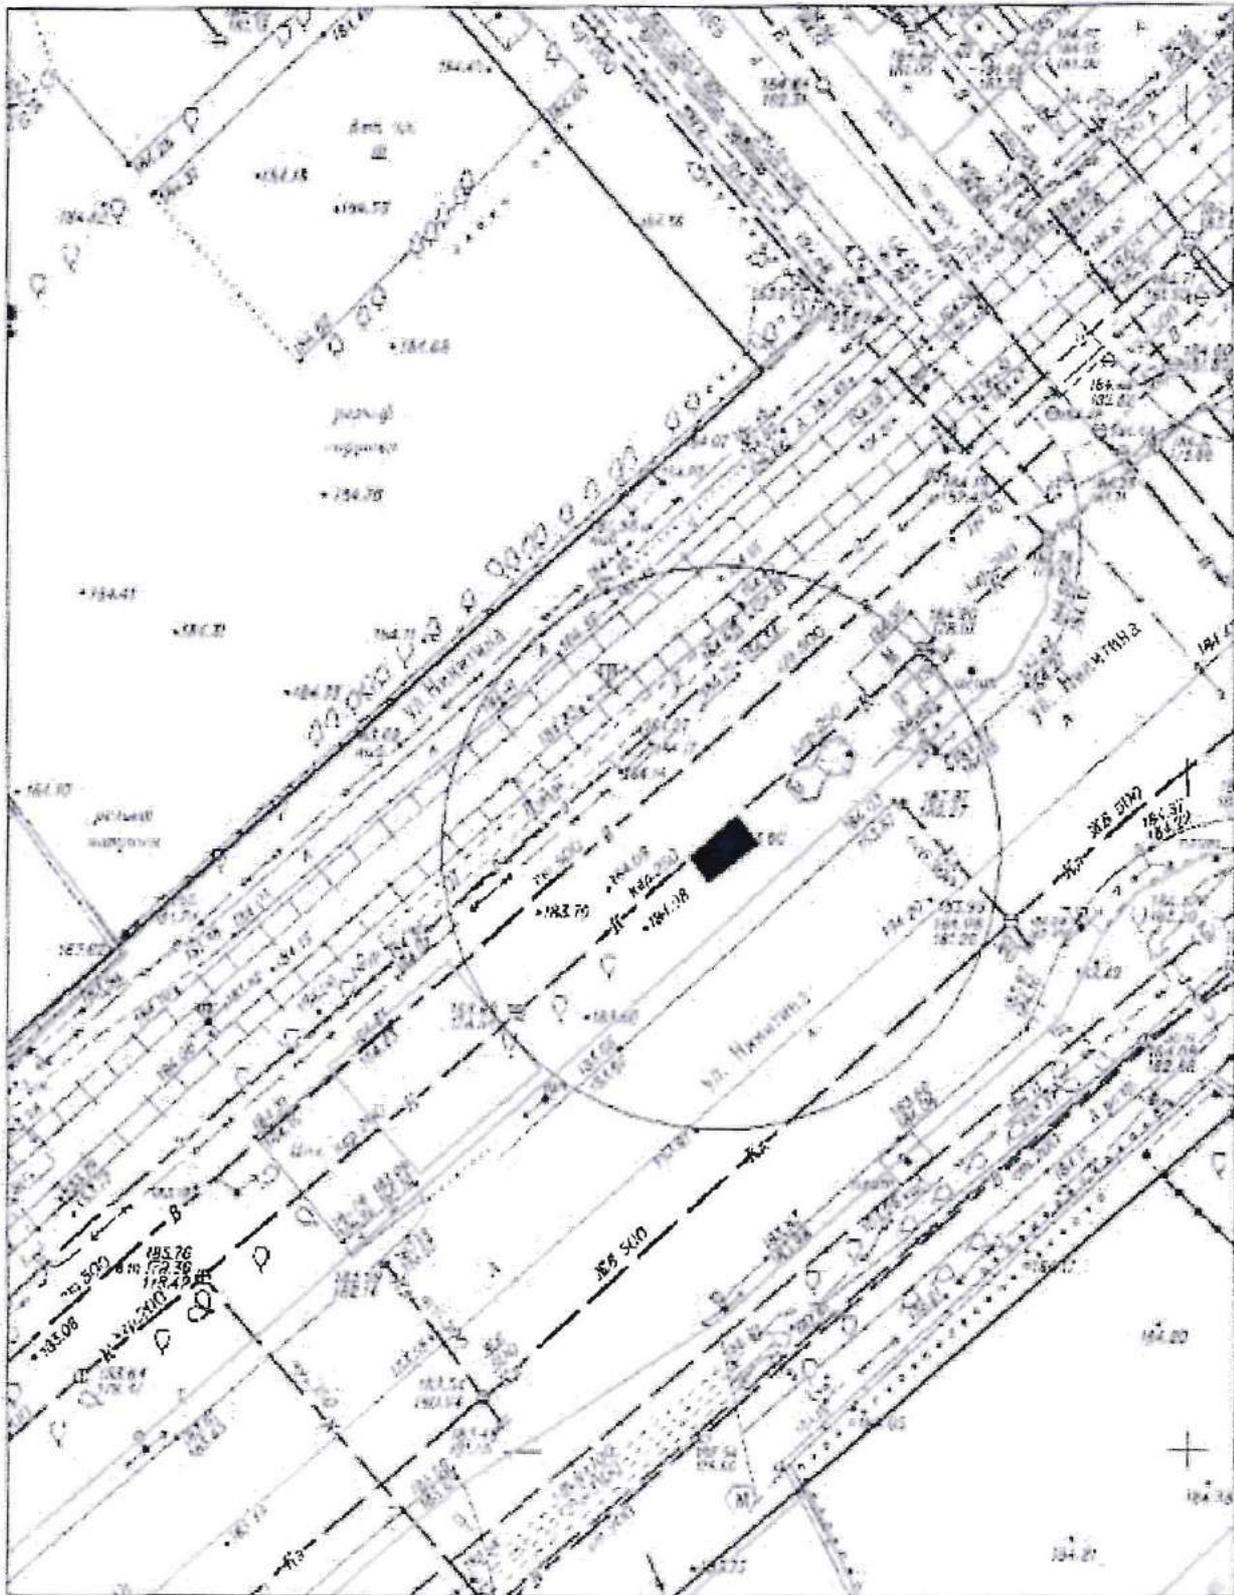


Карта-схема территории № 1597
по адресному ориентиру улица Добролюбова, (235)
на топографическом плане М 1:500

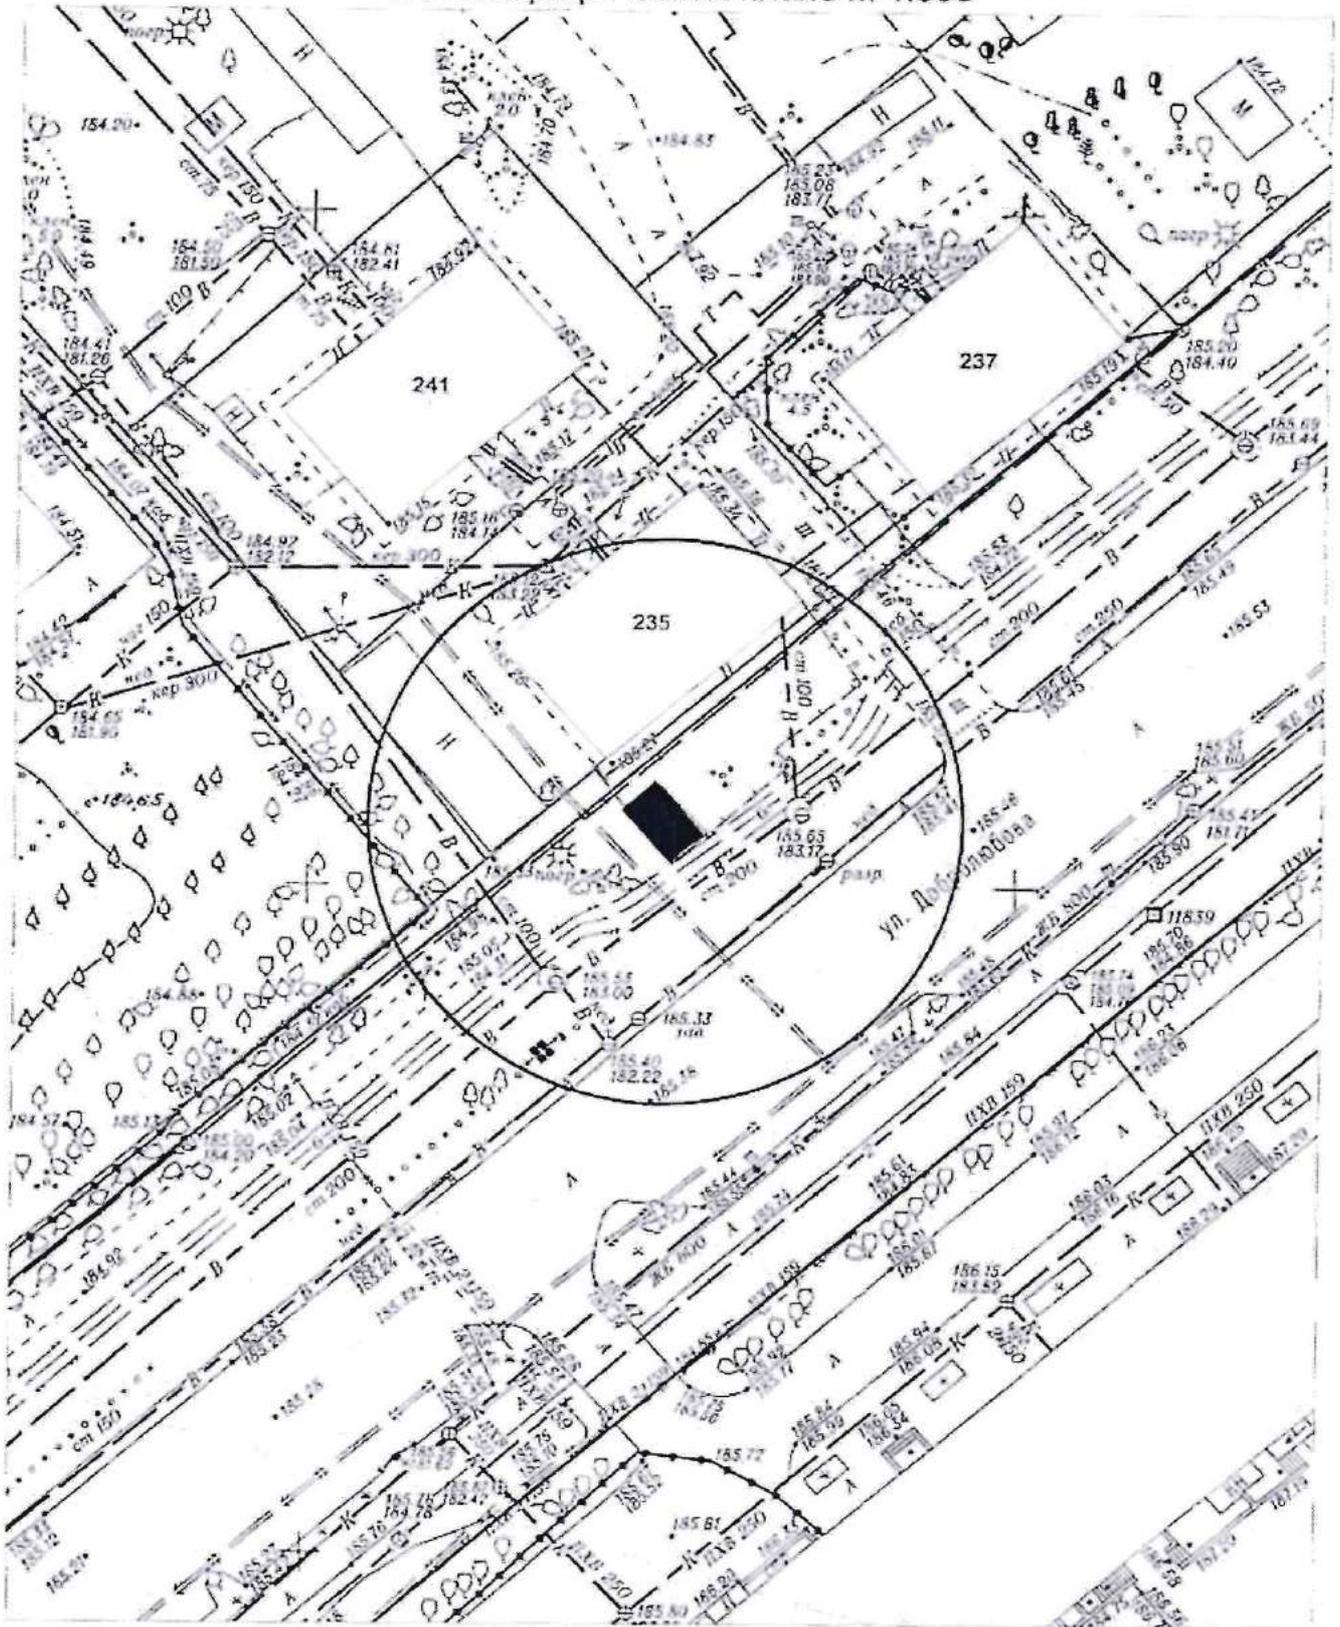


Карта-схема территории № 1598
по адресному ориентиру улица Кошурникова, (30)
на топографическом плане М 1:500

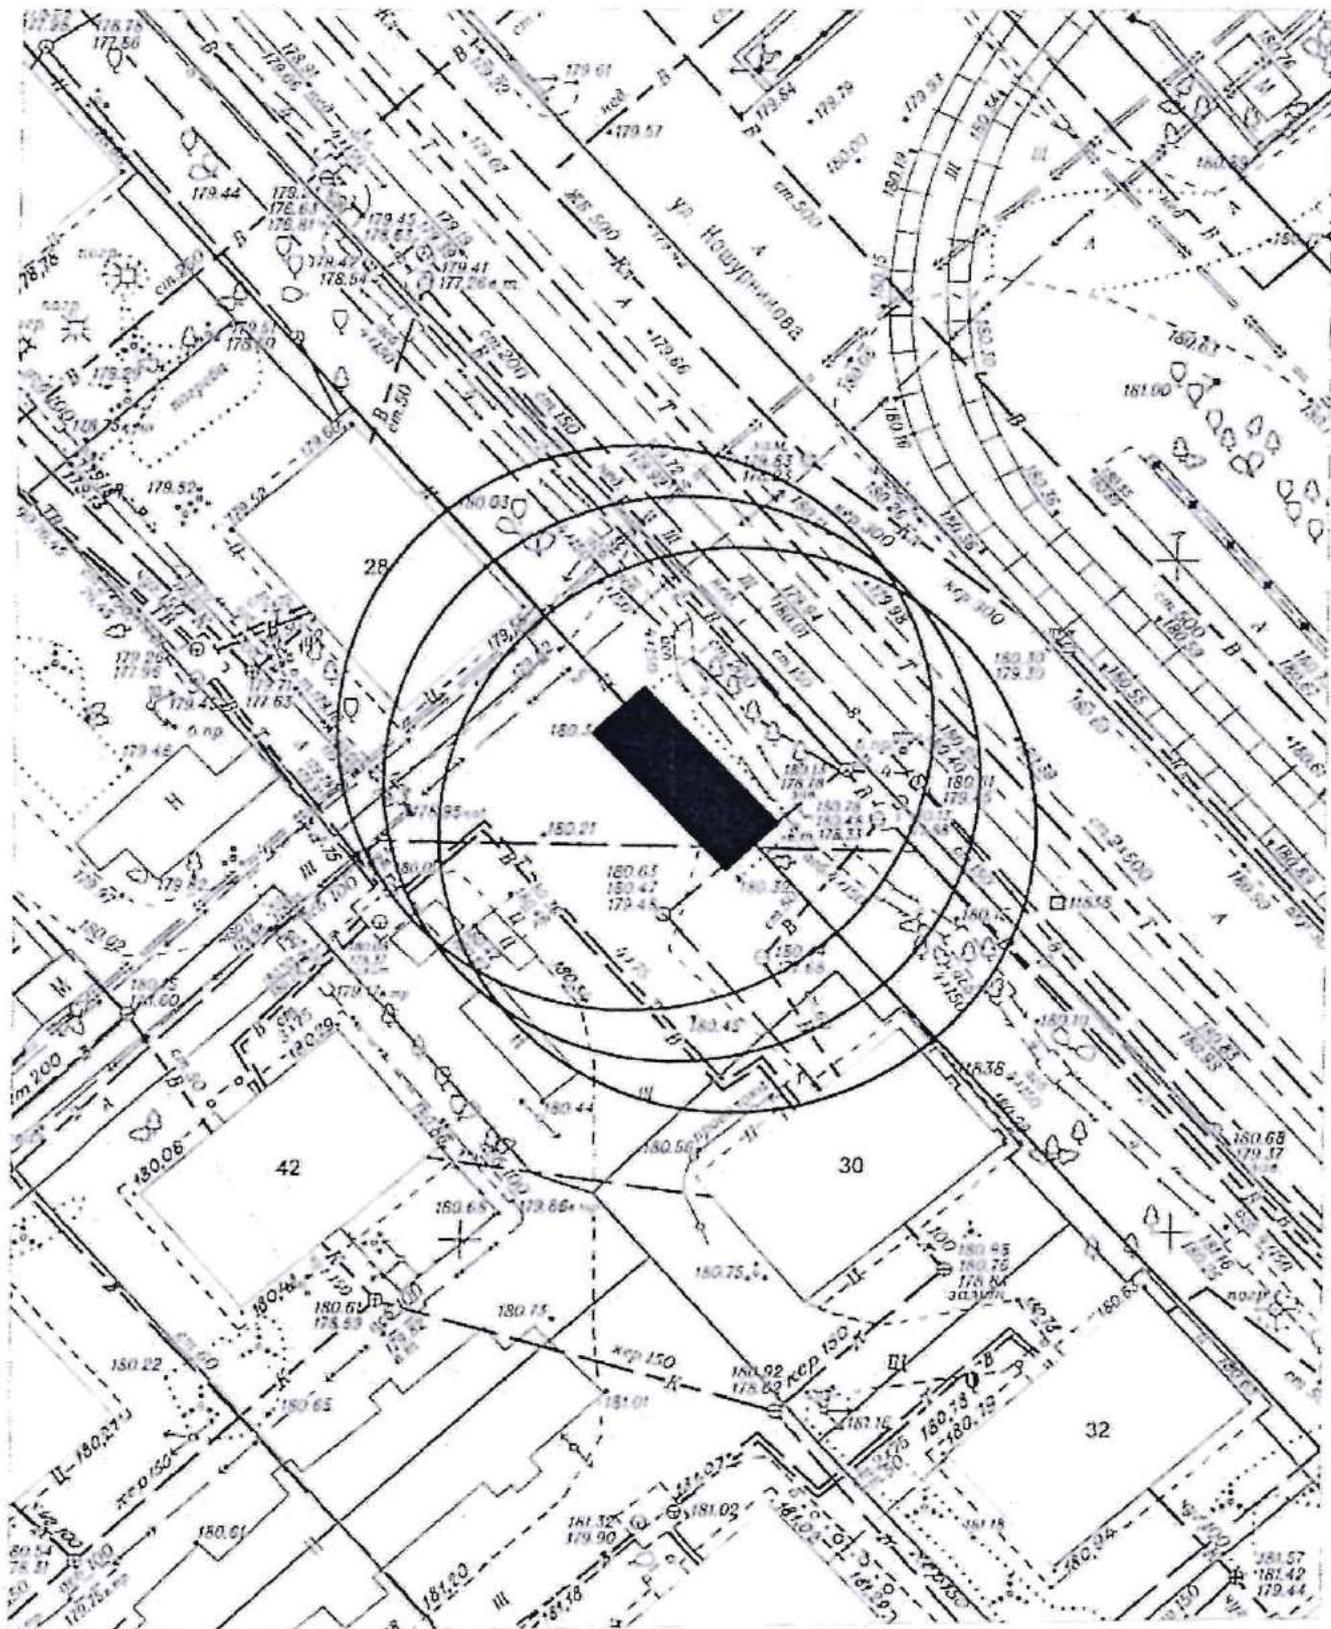


Карта-схема территории № 1599
по адресному ориентиру улица Стофато, (34)
на топографическом плане М 1:1000

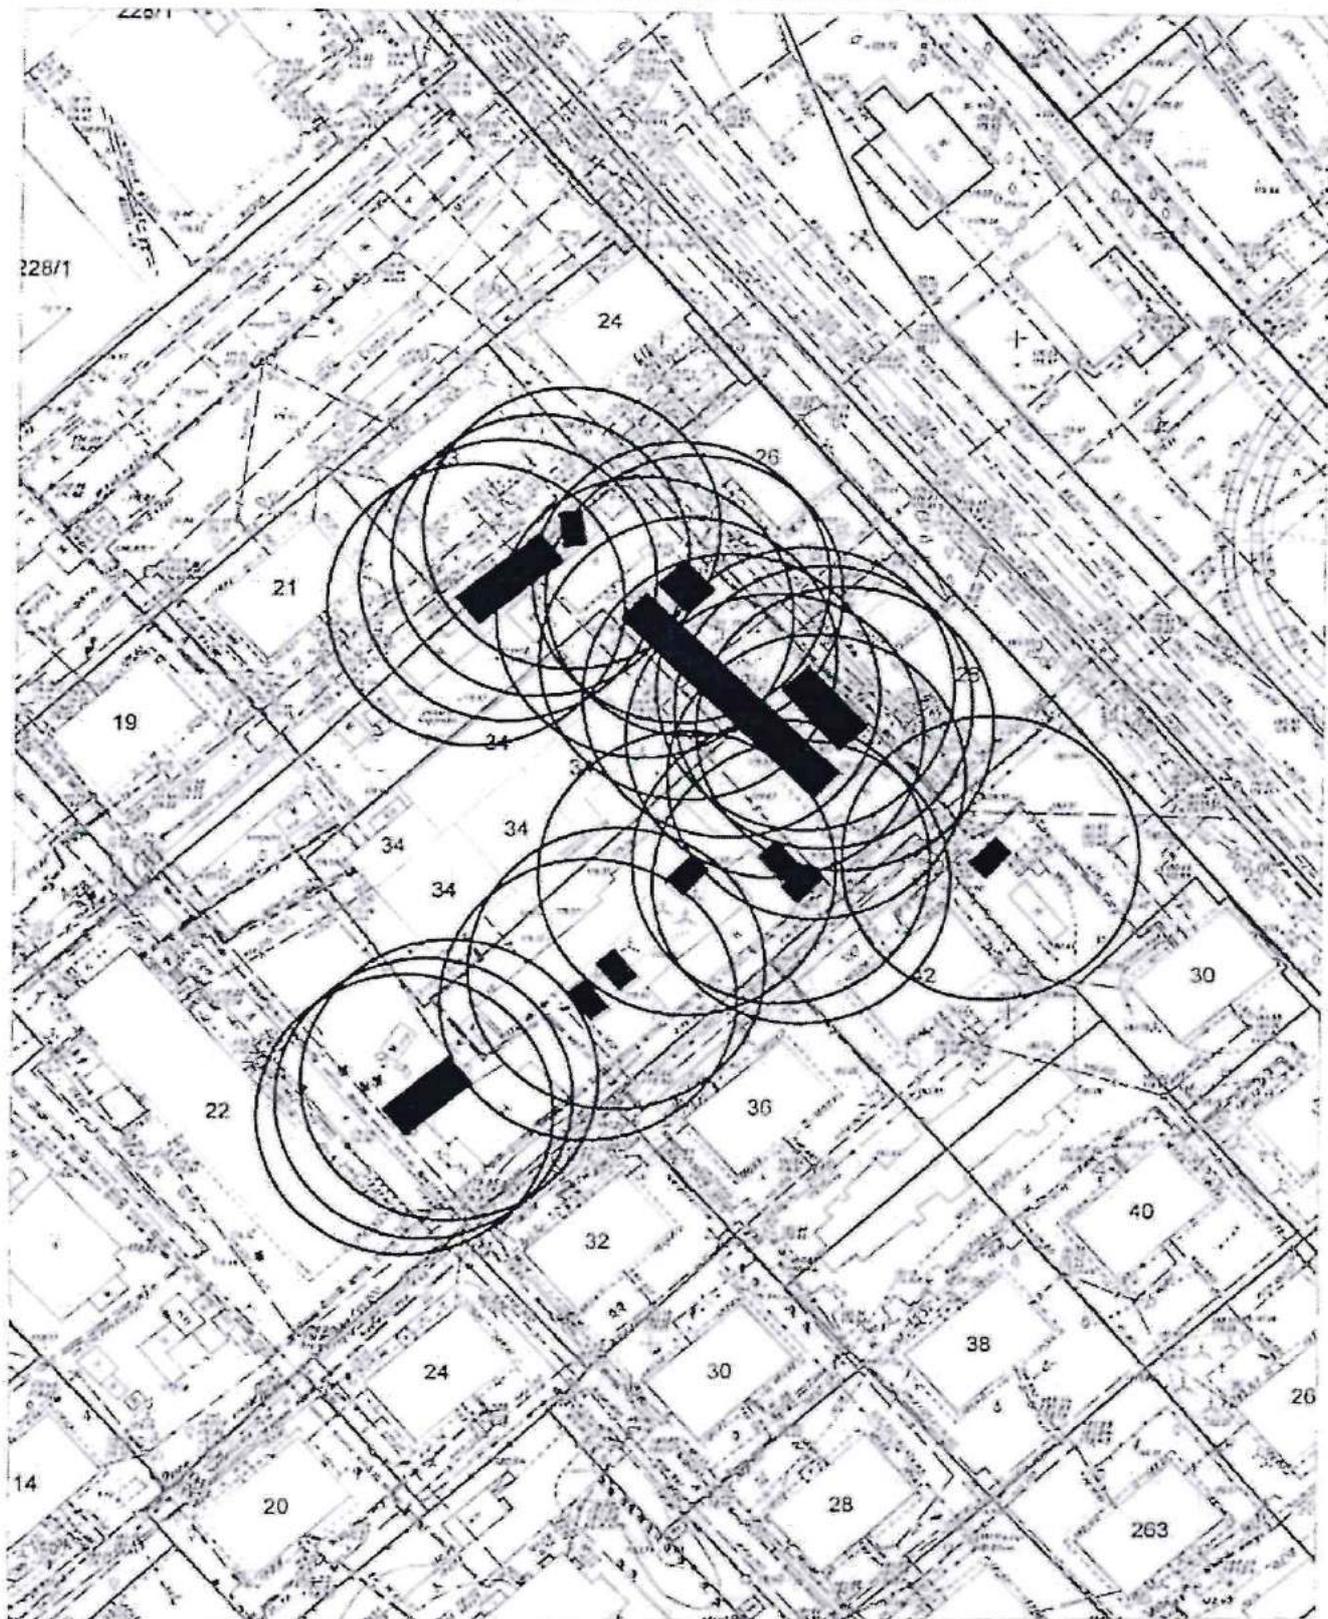


Карта-схема территории № 1600
по адресному ориентиру улица Пешеходная, (5/1)
на топографическом плане М 1:1000

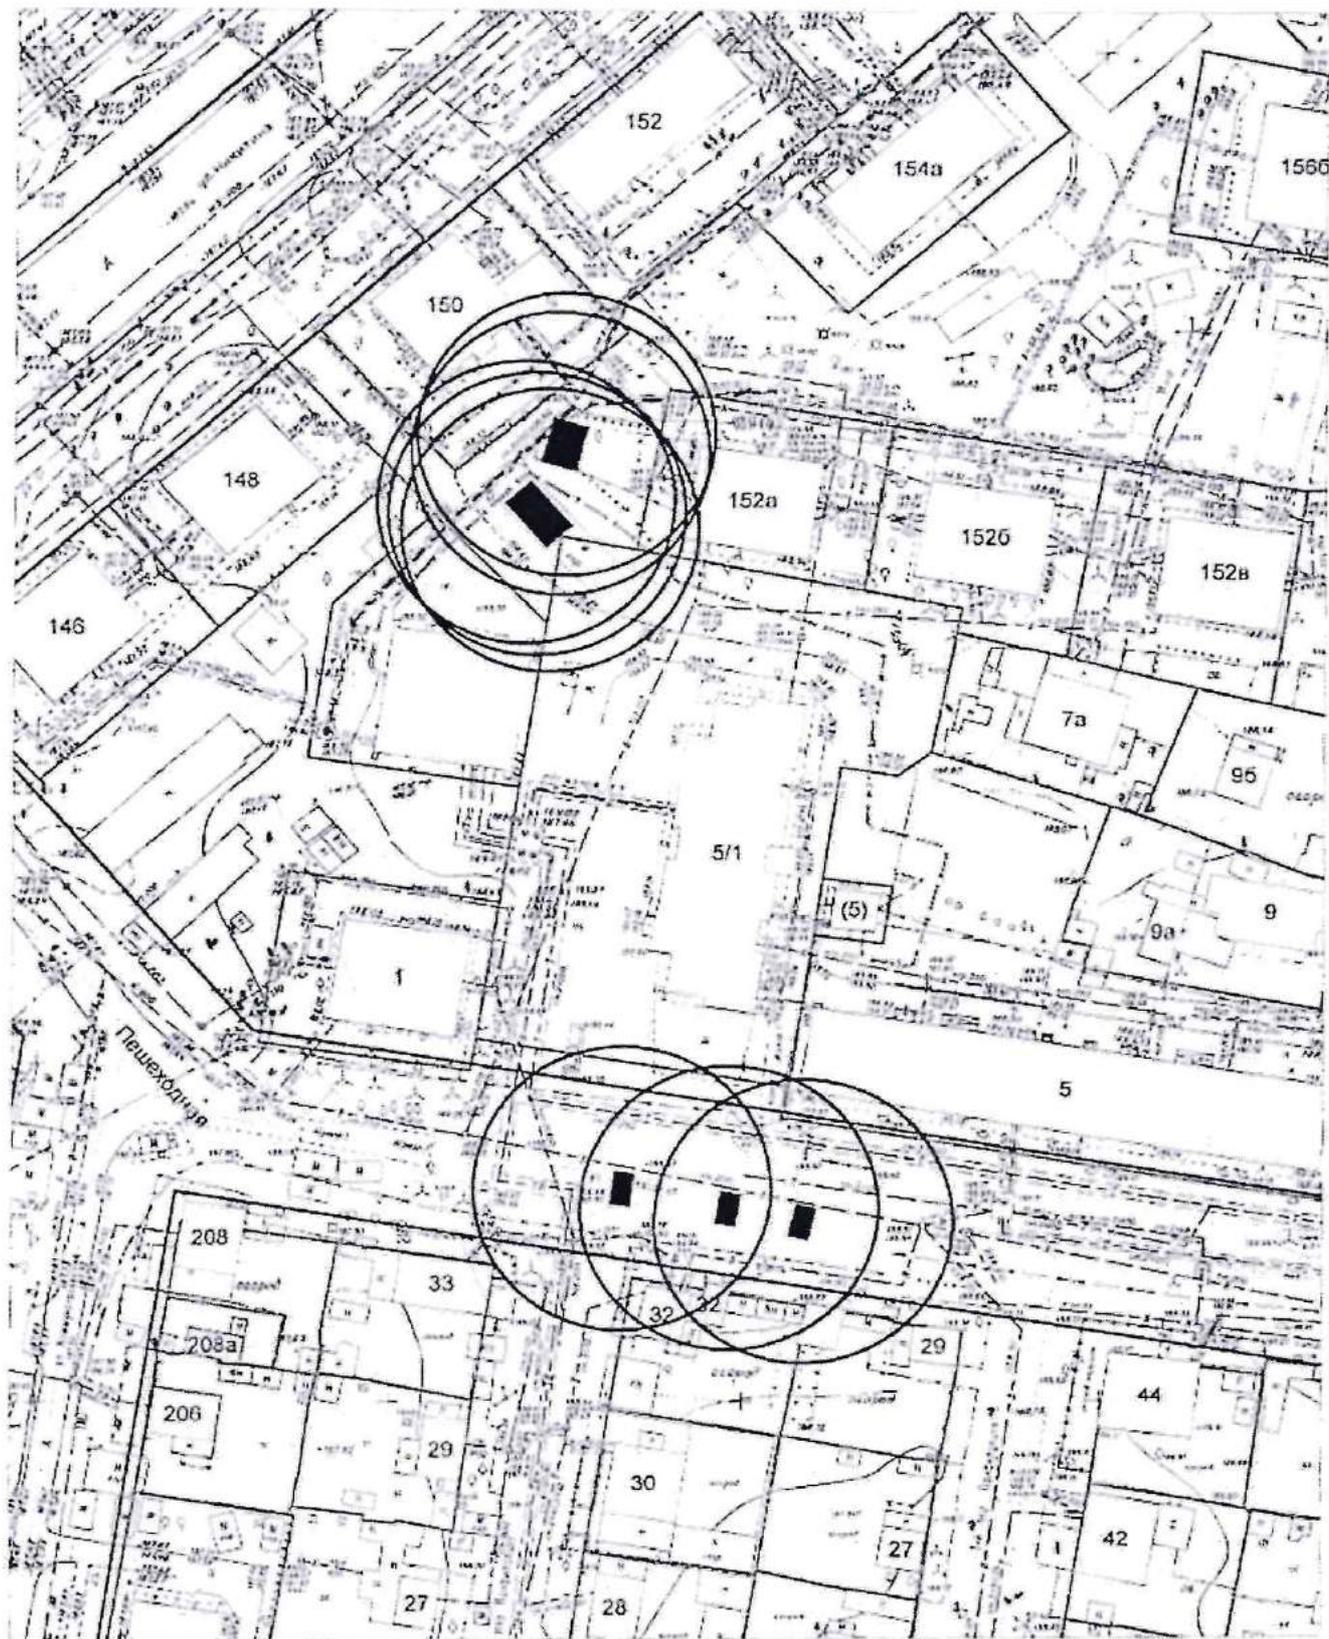

Карта-схема территории № 1601
размещения нестационарного объекта по ул. 2-я Марата, (60)
на топографическом плане
М 1:500

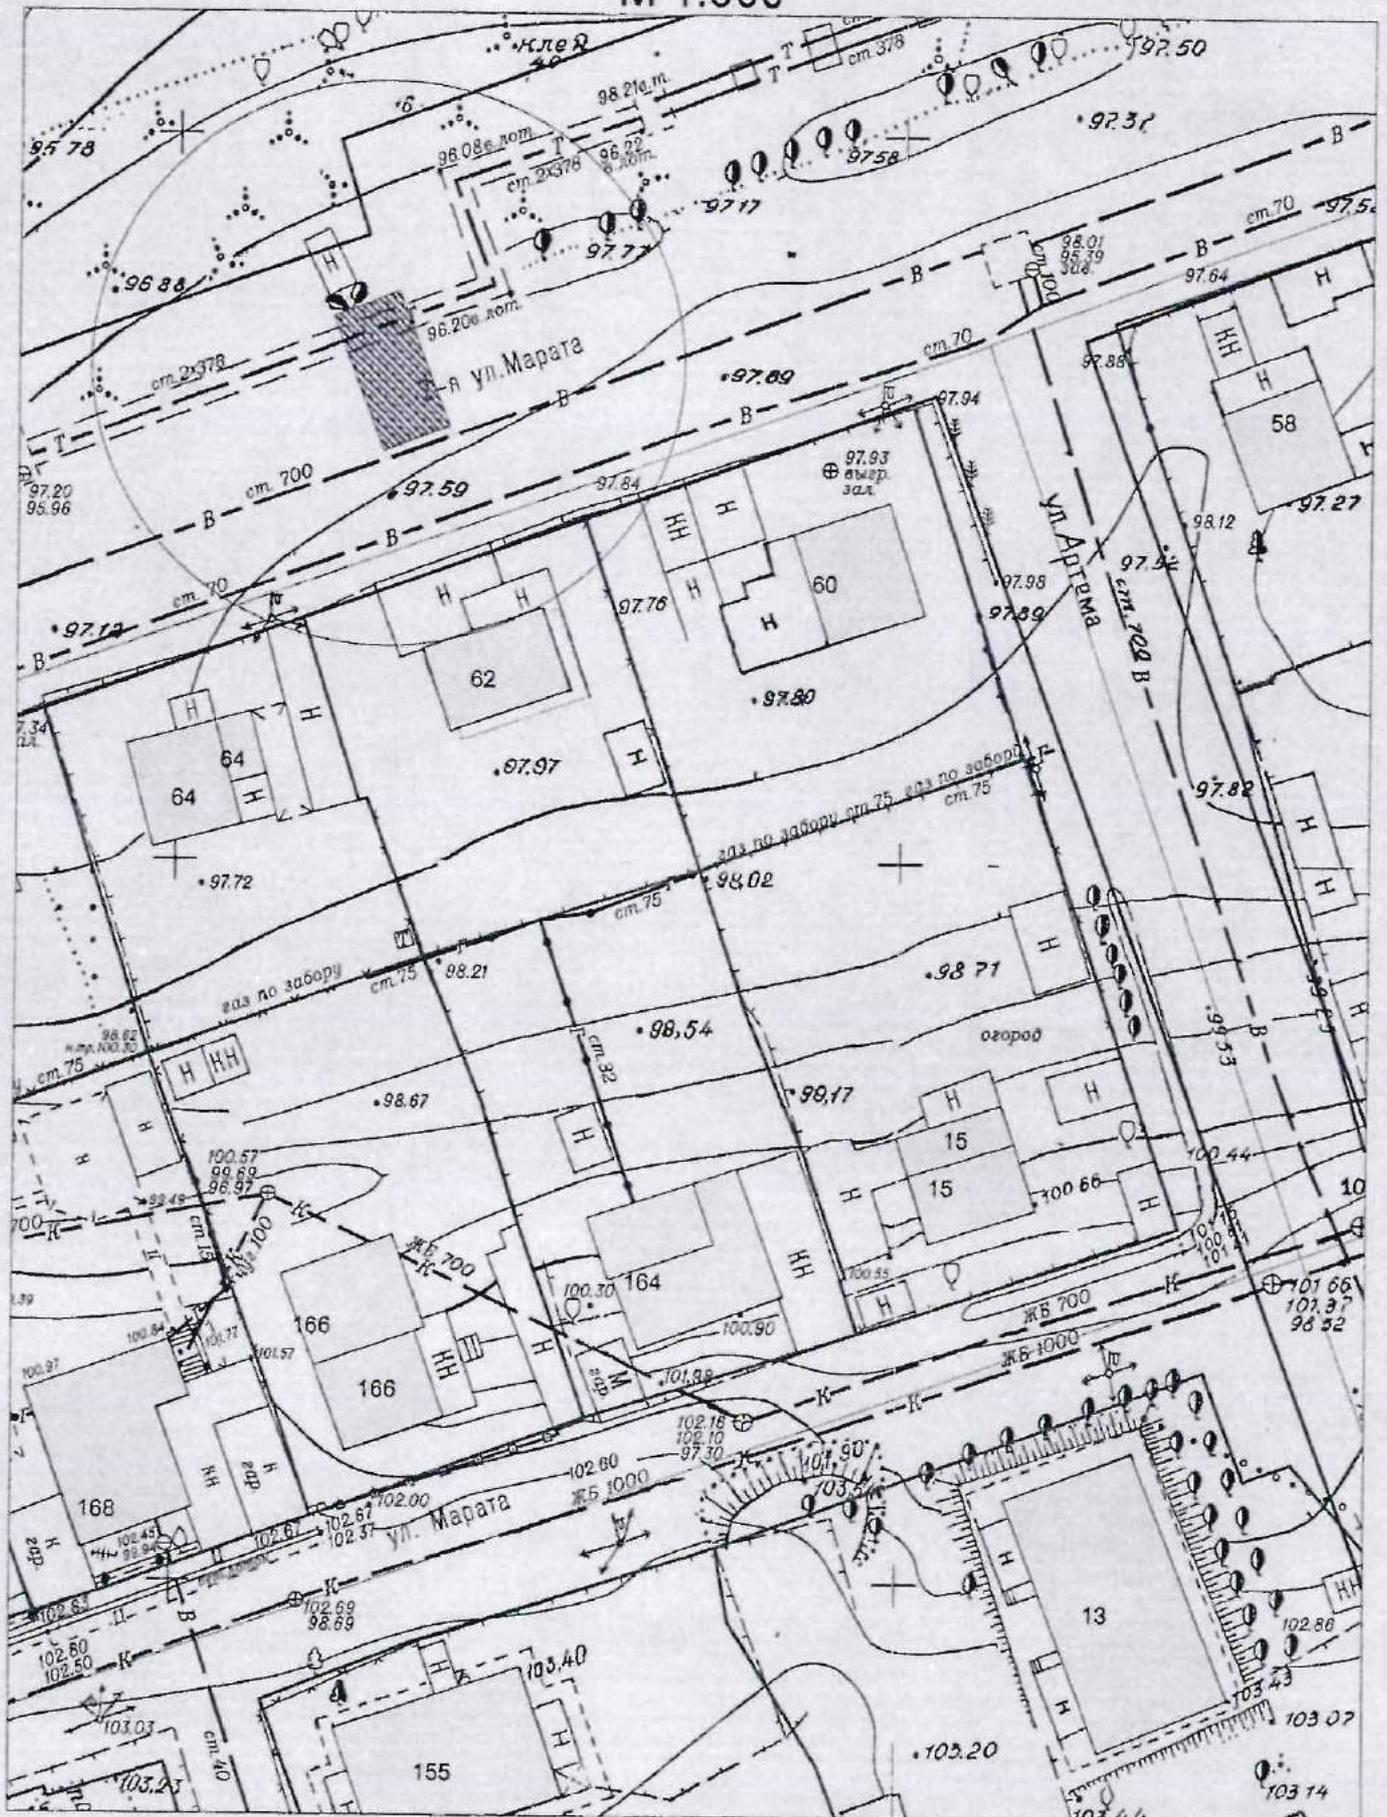


Карта - схема № 1603
с адресным ориентиром: ул. Кубовая, (111)
на топографическом плане М 1:500

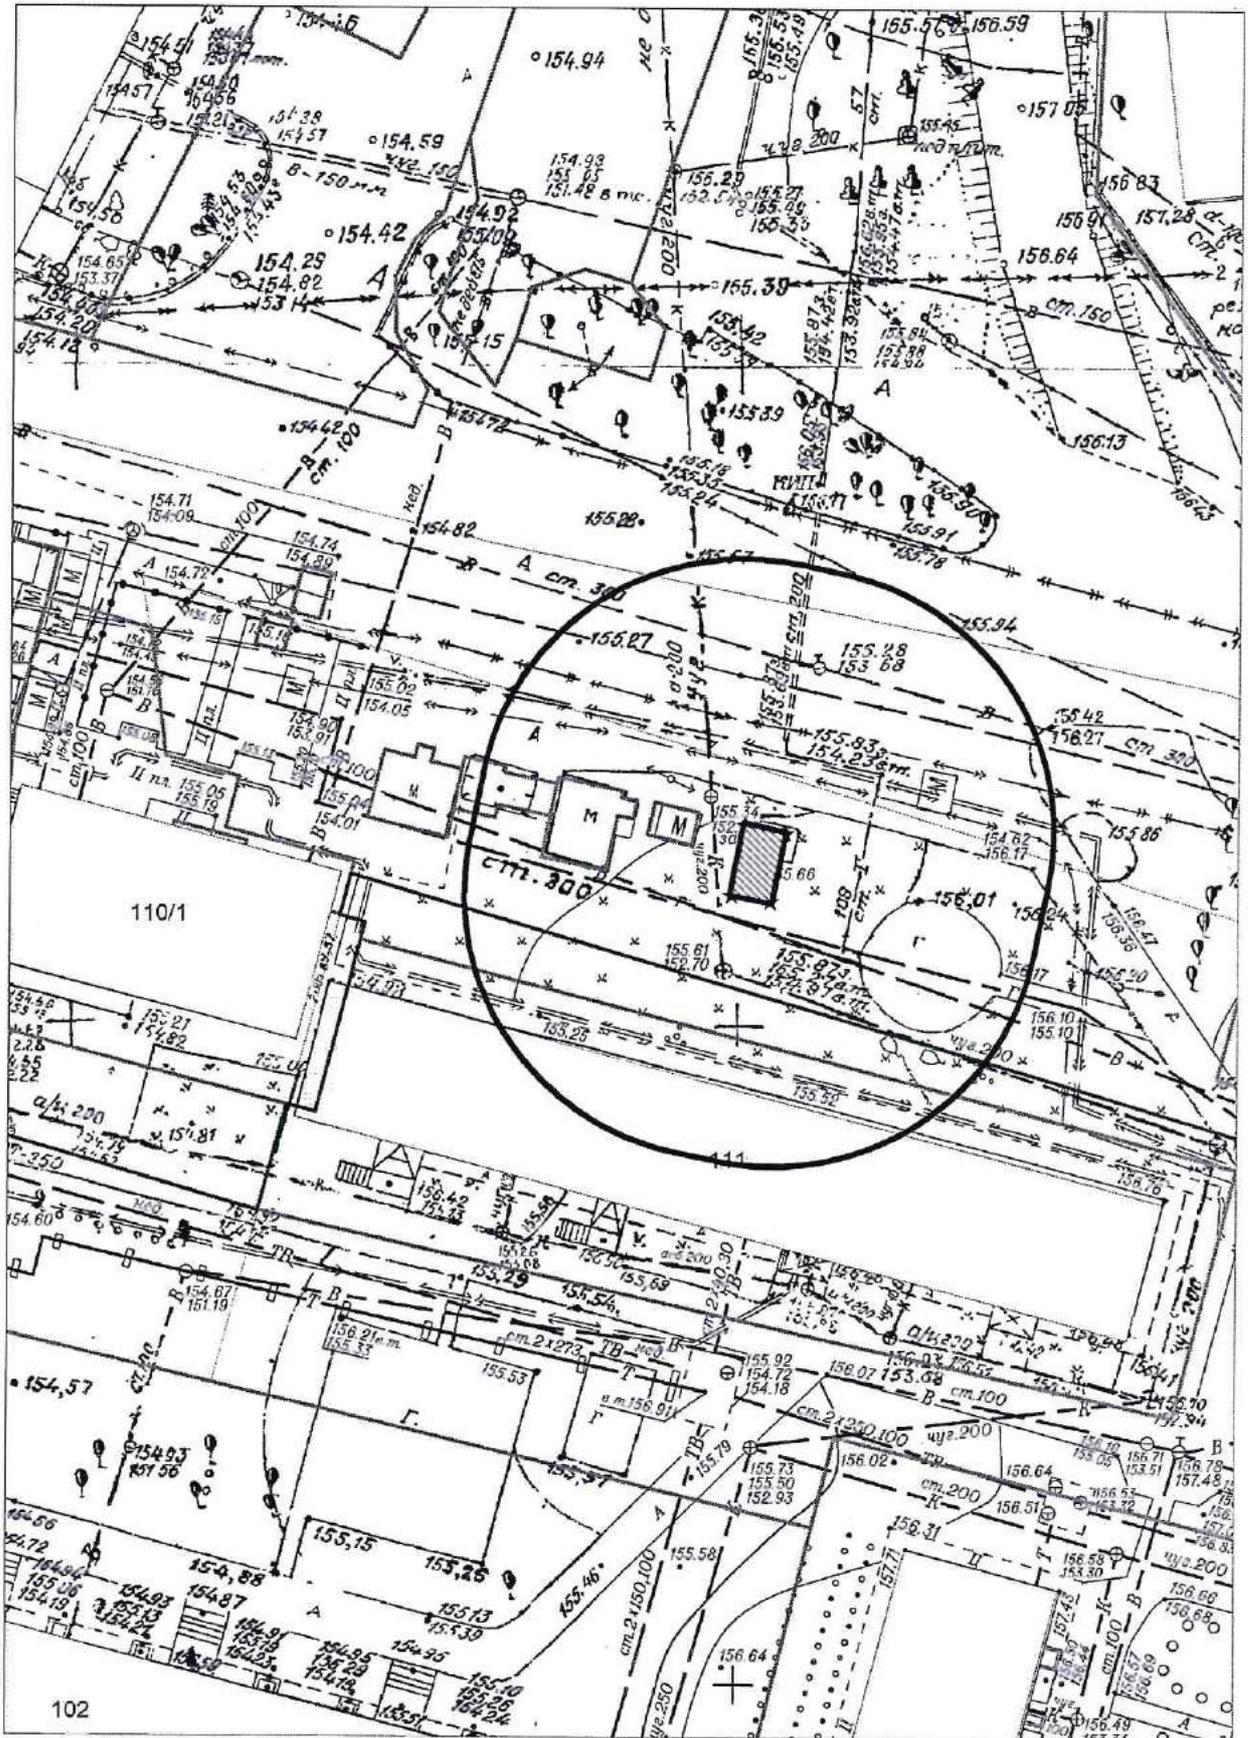


Карта - схема № 1604


с адресным ориентиром: ул. Кубовая, (111)
на топографическом плане М 1:500

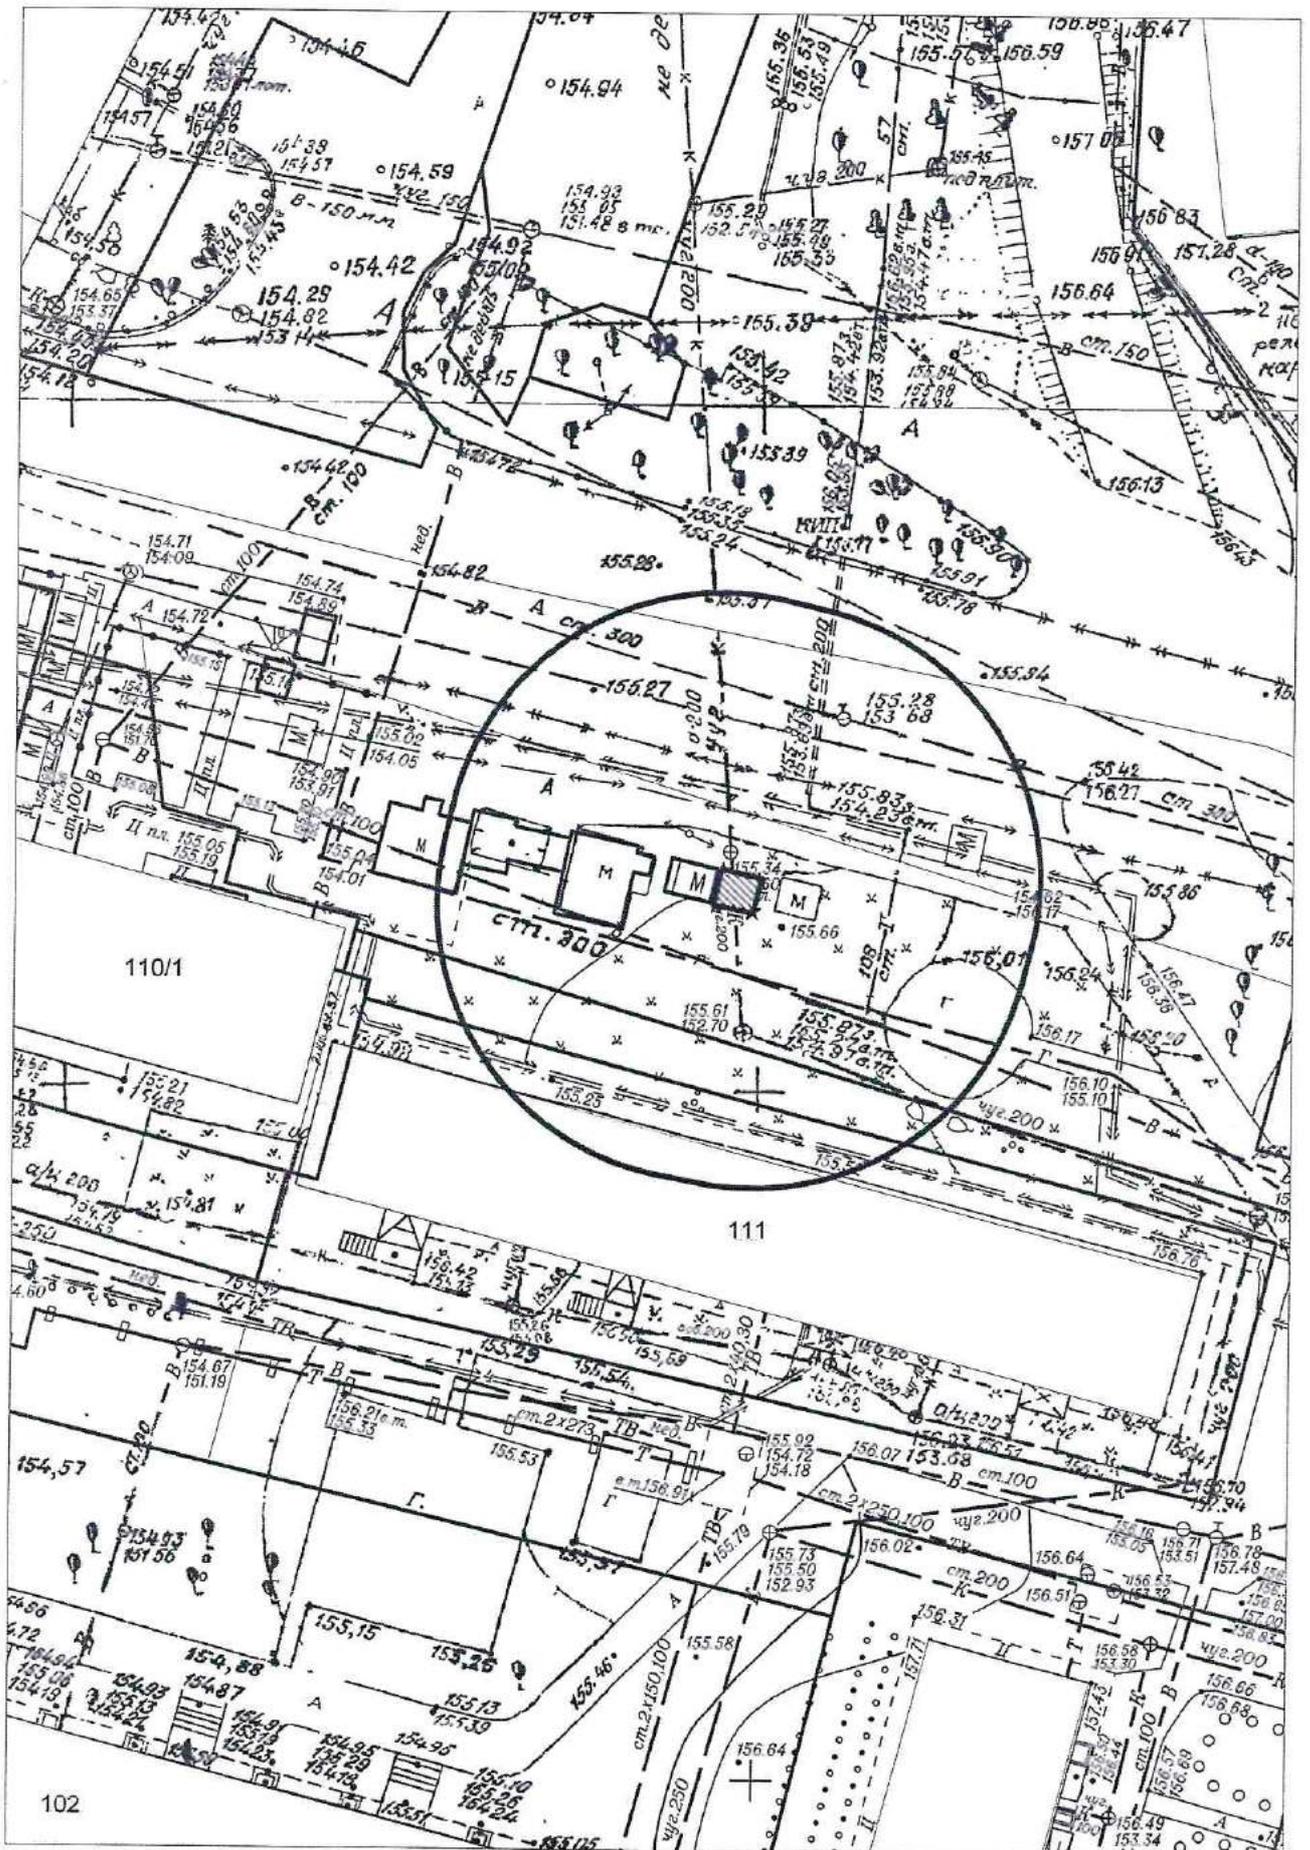

Карта - схема № 1605
с адресным ориентиром: ул. Кузьмы Минина, (9/3)
на топографическом плане М 1:1000

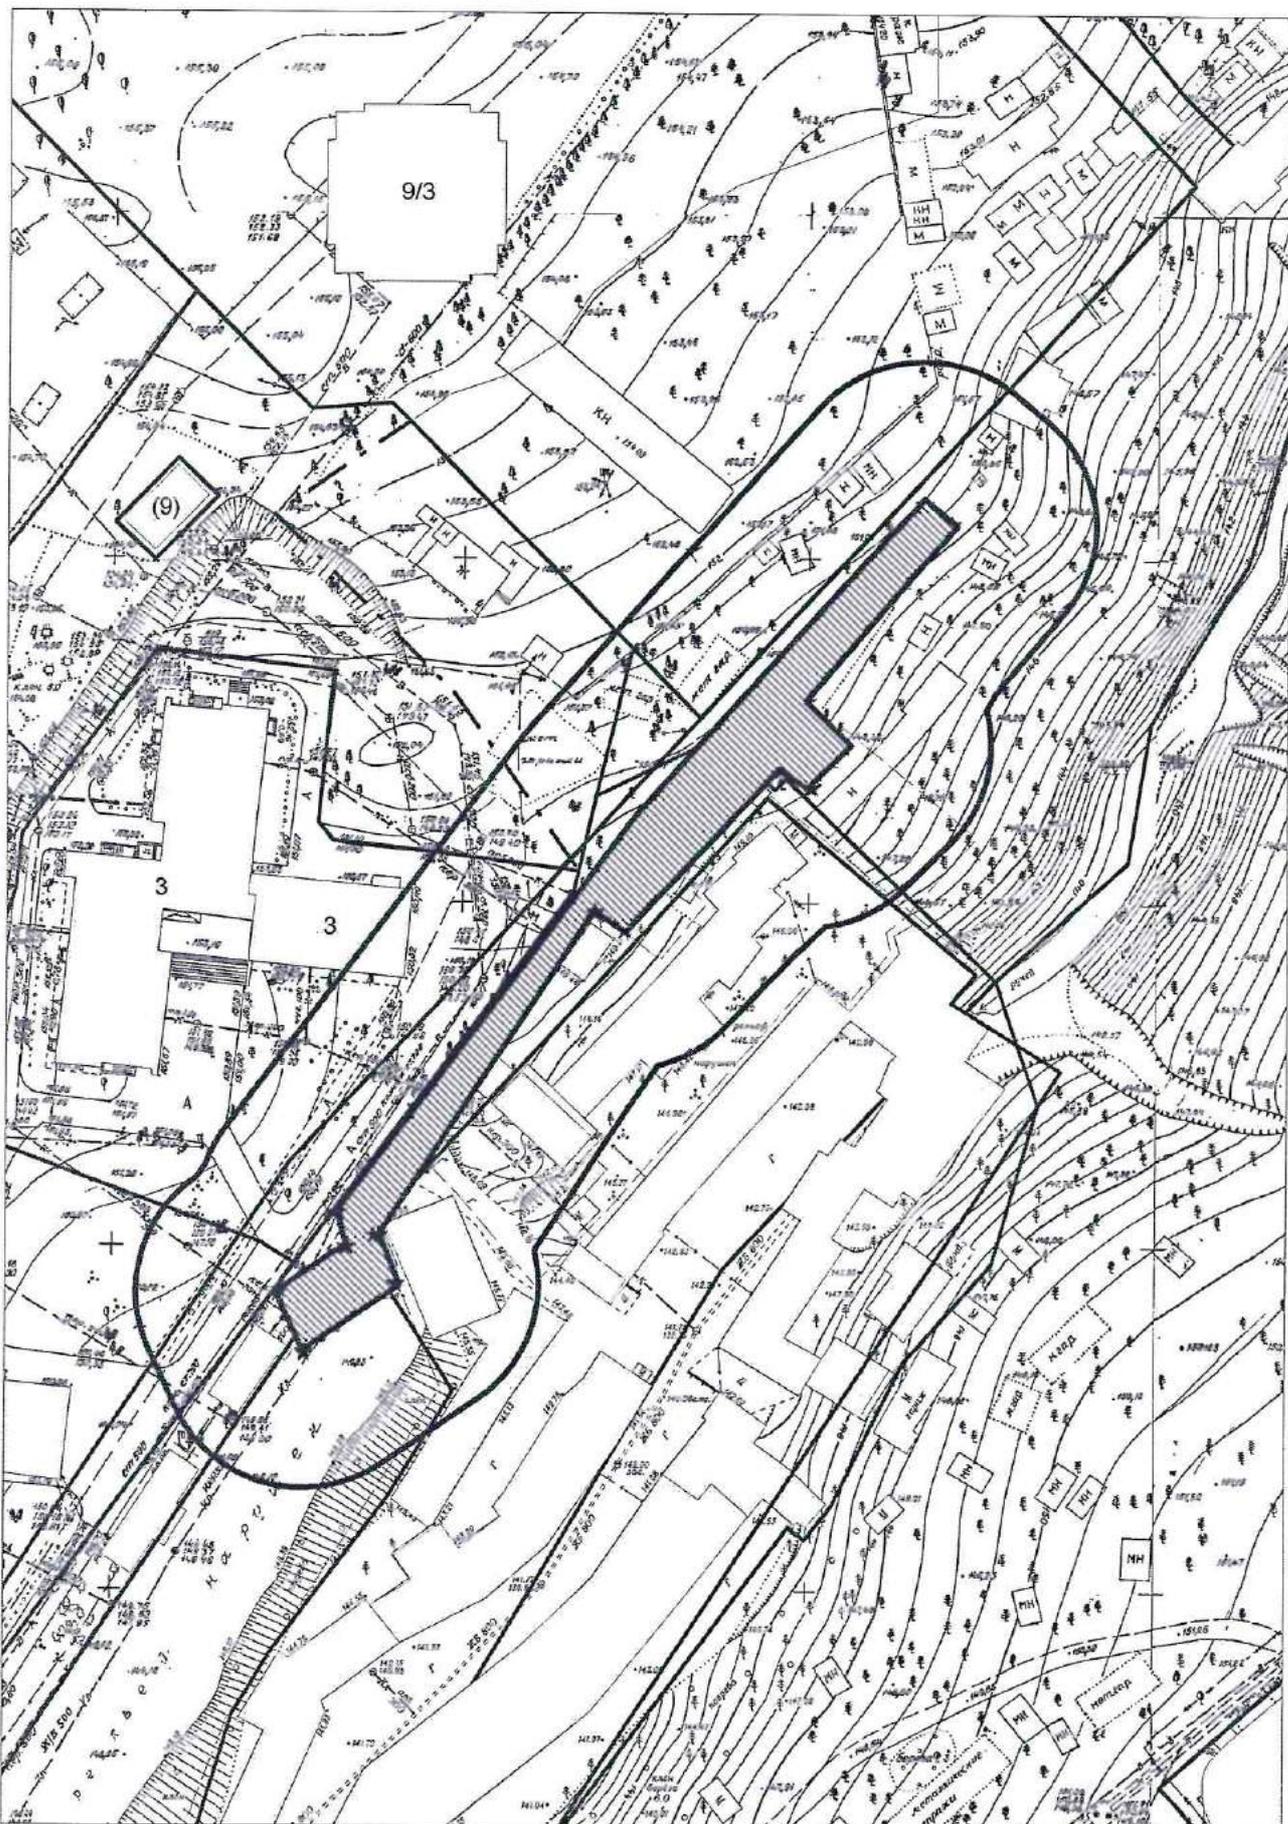


Карта - схема № 1606
с адресным ориентиром ул. Лебедевского, (4)
на топографическом плане М 1:1500

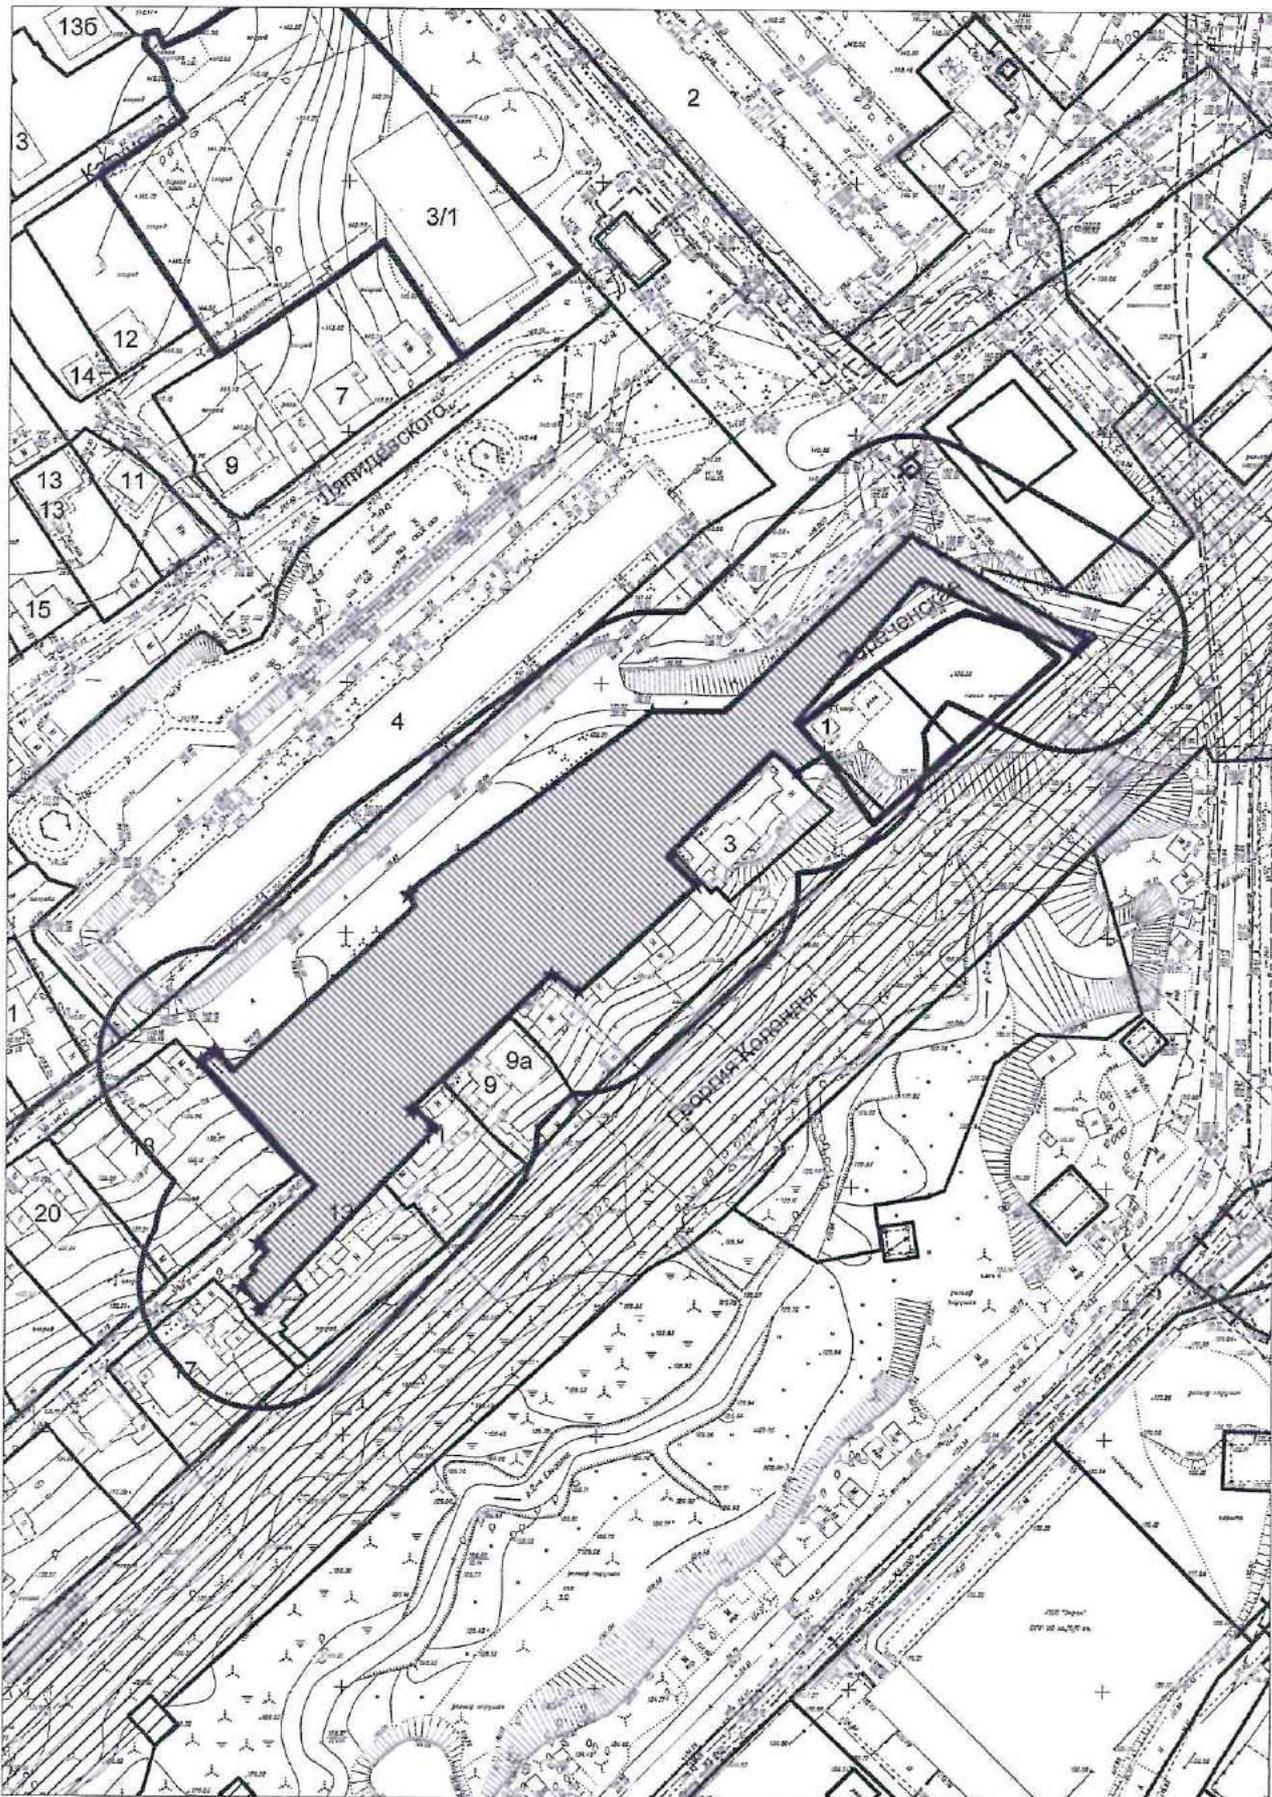


Карта - схема № 1610


с адресным ориентиром: ул. Светофорная, (14)
на топографическом плане М 1:500

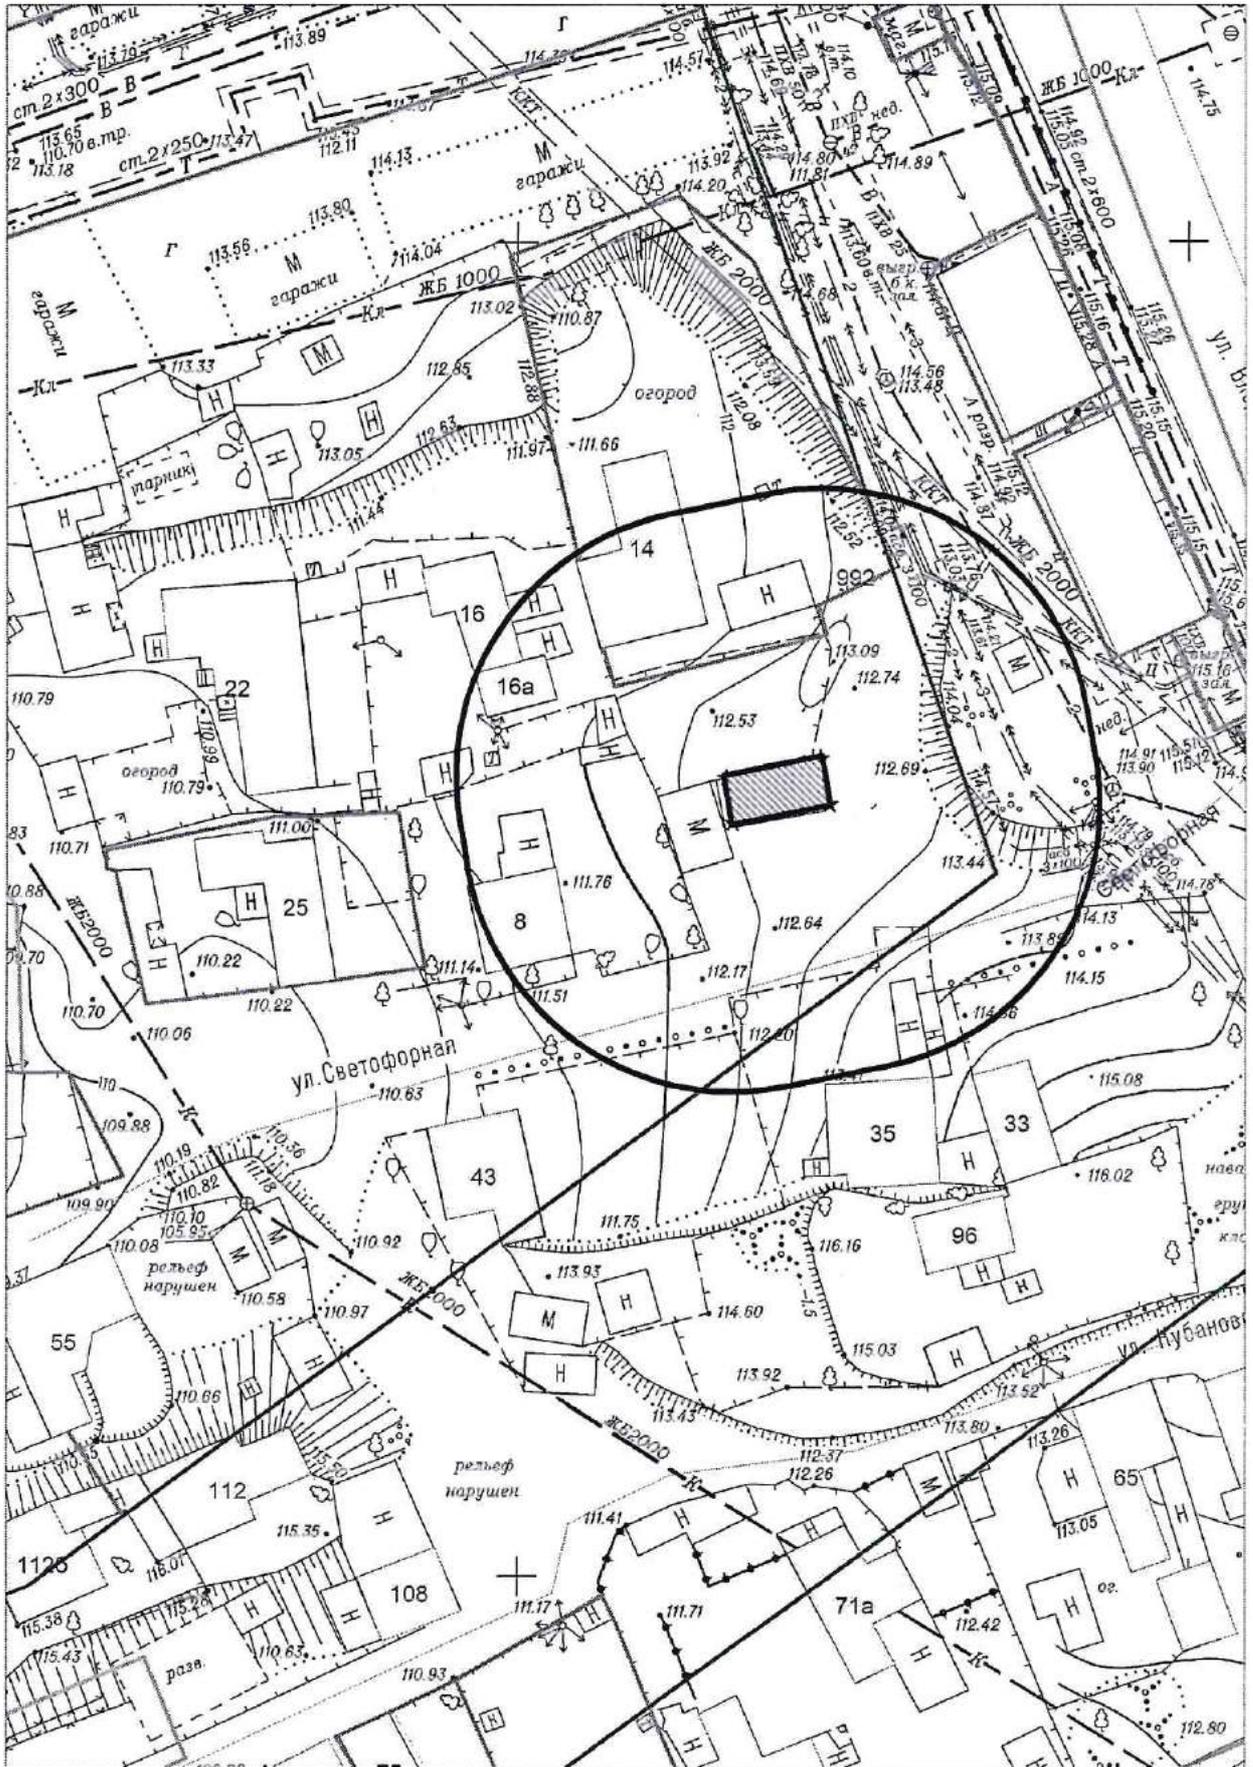


Карта - схема № 1613
с адресным ориентиром: ул. Тимирязева, (58)
на топографическом плане М 1:500

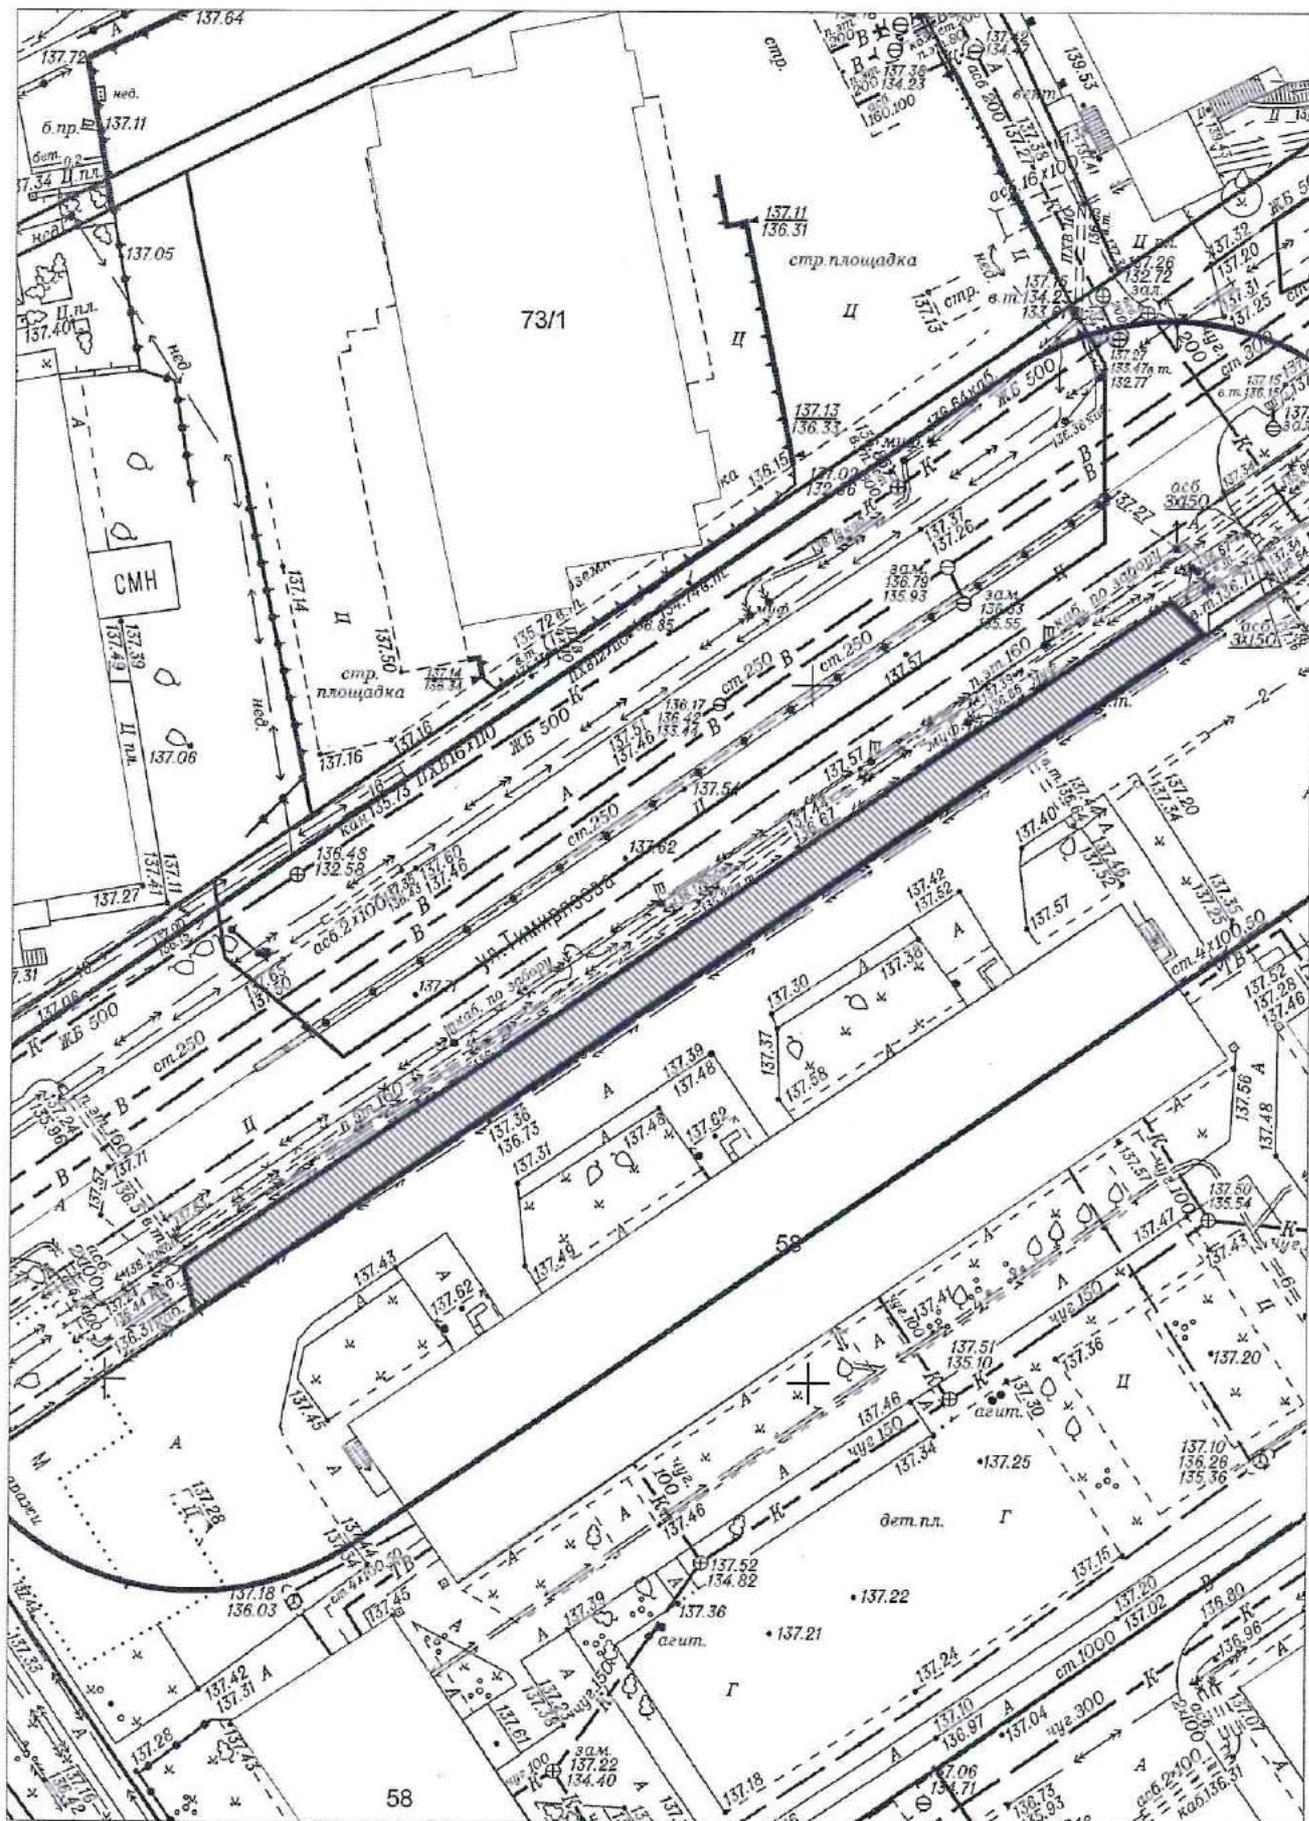

Карта - схема № 1614
с адресным ориентиром: ул. Державина, (59)
на топографическом плане М 1:500

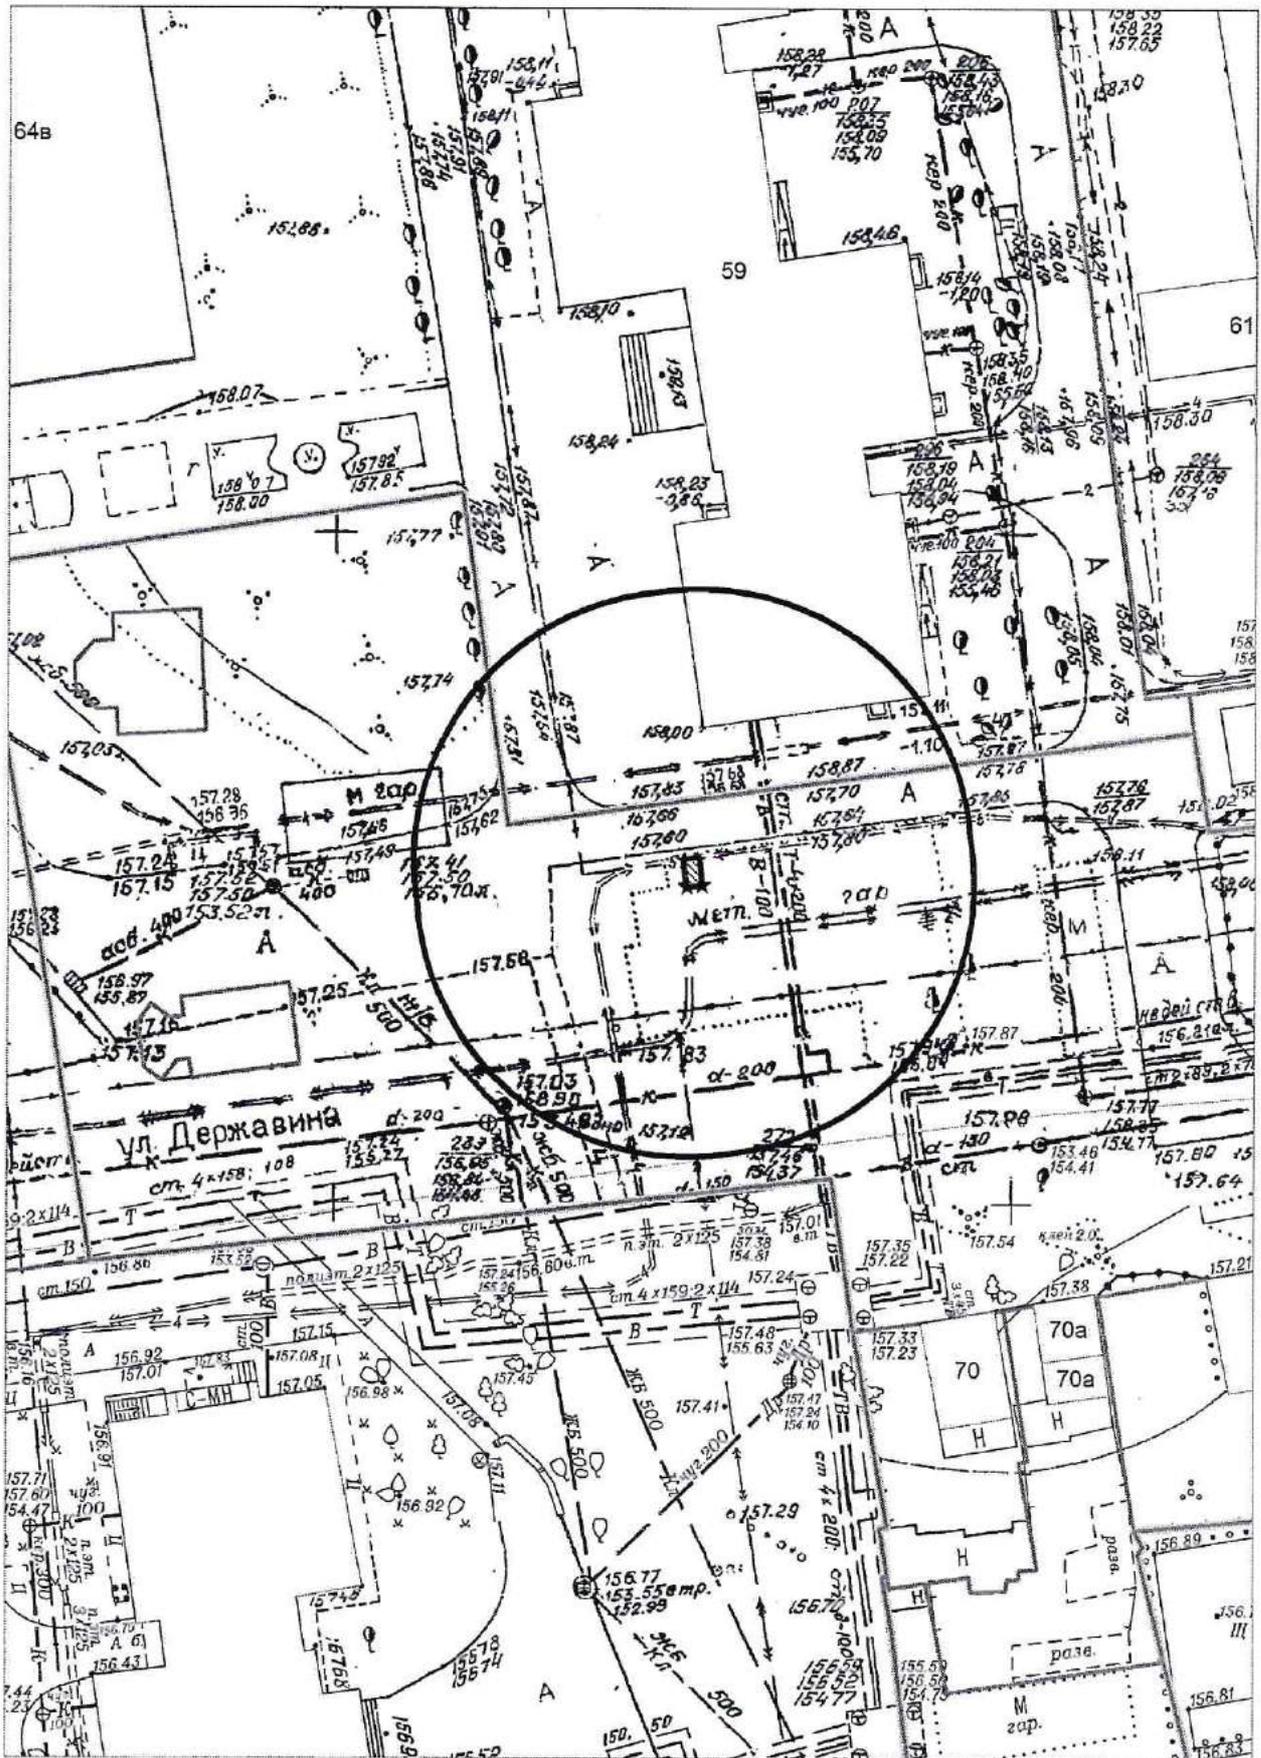

Карта - схема № 1615
с адресным ориентиром: ул. Державина, (59)
на топографическом плане М 1:1000

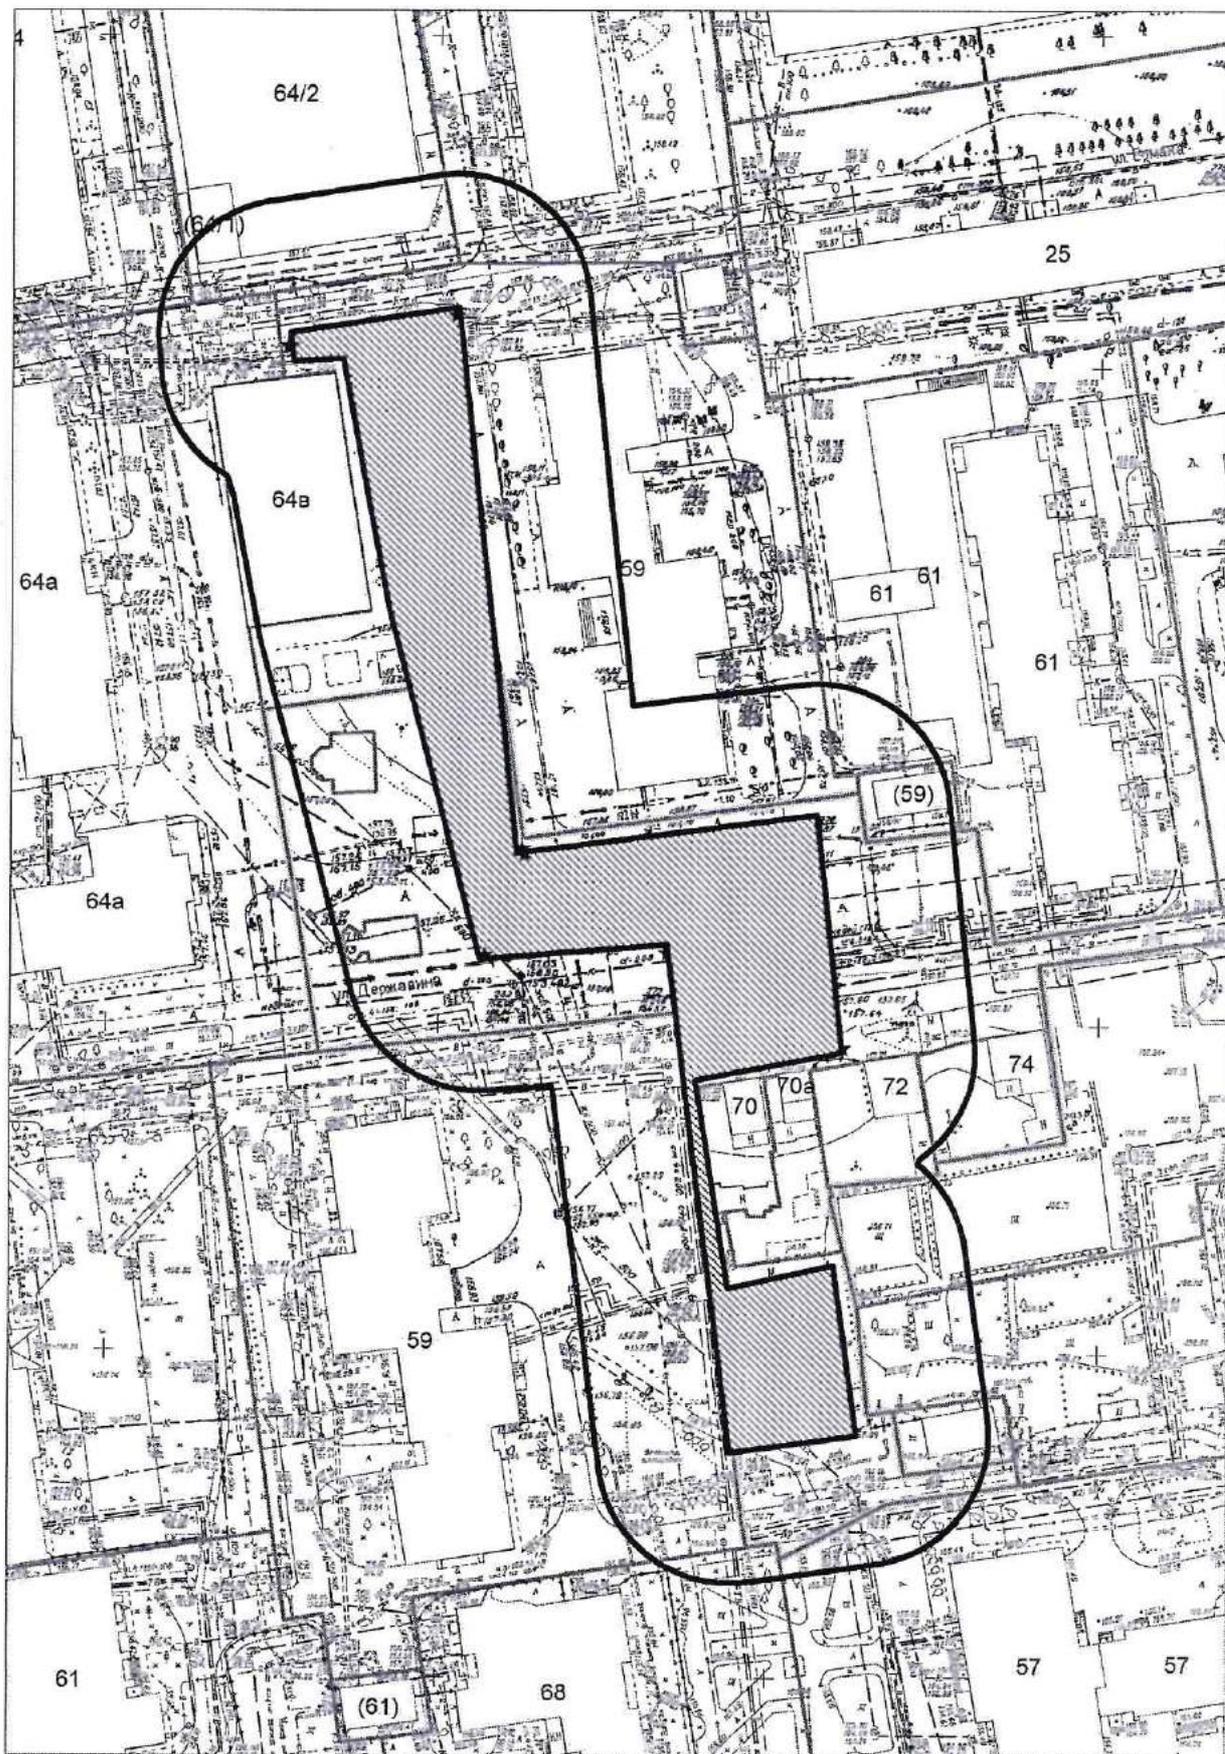

Карта - схема № 1616
с адресным ориентиром: ул. Каменская, (51/2)
на топографическом плане М 1:500

