

**Извещение
о предстоящем выделе в натуре доли в праве общей долевой собственности
и об осуществлении согласования местоположения
машино-мест с участниками общей долевой собственности (54:35:101252:260)**

Кадастровым инженером Шкуриным Константином Вячеславовичем, почтовый адрес 630087, г. Новосибирск, ул. Немировича-Данченко, д. 120/5, этаж 18, офис 99, электронная почта shkv54@mail.ru, телефон +7-913-923-00-75, номер регистрации в государственном реестре лиц, осуществляющих кадастровую деятельность - 4126, выполняются кадастровые работы в отношении нежилого здания с кадастровым номером 54:35:101252:260, расположенного: Новосибирская область, г. Новосибирск, ул. Державина, д. 92/4, в связи с образованием **машино-мест №№ 9 и 10** в счет доли в праве общей долевой собственности на нежилое здание.

Заказчиком кадастровых работ является Вейберт Светлана Викторовна, номер контактного телефона: +7-953-879-28-60, адрес электронной почты: asiris_888@mail.ru.

Заинтересованным лицам (правообладателям общей долевой собственности на нежилое здание с кадастровым номером 54:35:101252:260) с проектом технического плана машино-мест можно ознакомиться в рабочие дни (понедельник-пятница) с 09:00 до 17:00 по адресу: г. Новосибирск, ул. Немировича-Данченко, д. 120/5, этаж 18, офис 99.


При наличии возражений в отношении местоположения машино-места такие обоснованные возражения в соответствии с частью 3.7 статьи 6 Федерального закона от 03.07.2016 № 315-ФЗ «О внесении изменений в часть первую Гражданского кодекса Российской Федерации и отдельные законодательные акты Российской Федерации» можно направить кадастровому инженеру по почтовому адресу: 630087, г. Новосибирск, а/я 1 или адресу электронной почты: shkv54@mail.ru, а также в орган регистрации прав по месту расположения помещения, в котором осуществляется образование машино-места, по почтовому адресу либо по адресу электронной почты органа регистрации прав: 630091, город Новосибирск, улица Державина, дом 28, 54_upr@rosreestr.ru.

Дата окончания приема возражений участников общей долевой собственности в отношении местоположения машино-мест **16 марта 2026 г.**

При проведении согласования местоположения машино-места при себе необходимо иметь документ, удостоверяющий личность, а также документы, подтверждающие право участника общей долевой собственности на здание.

Фрагмент графической части проекта технического плана образуемых машино-мест

Этаж на отм. - 4.000

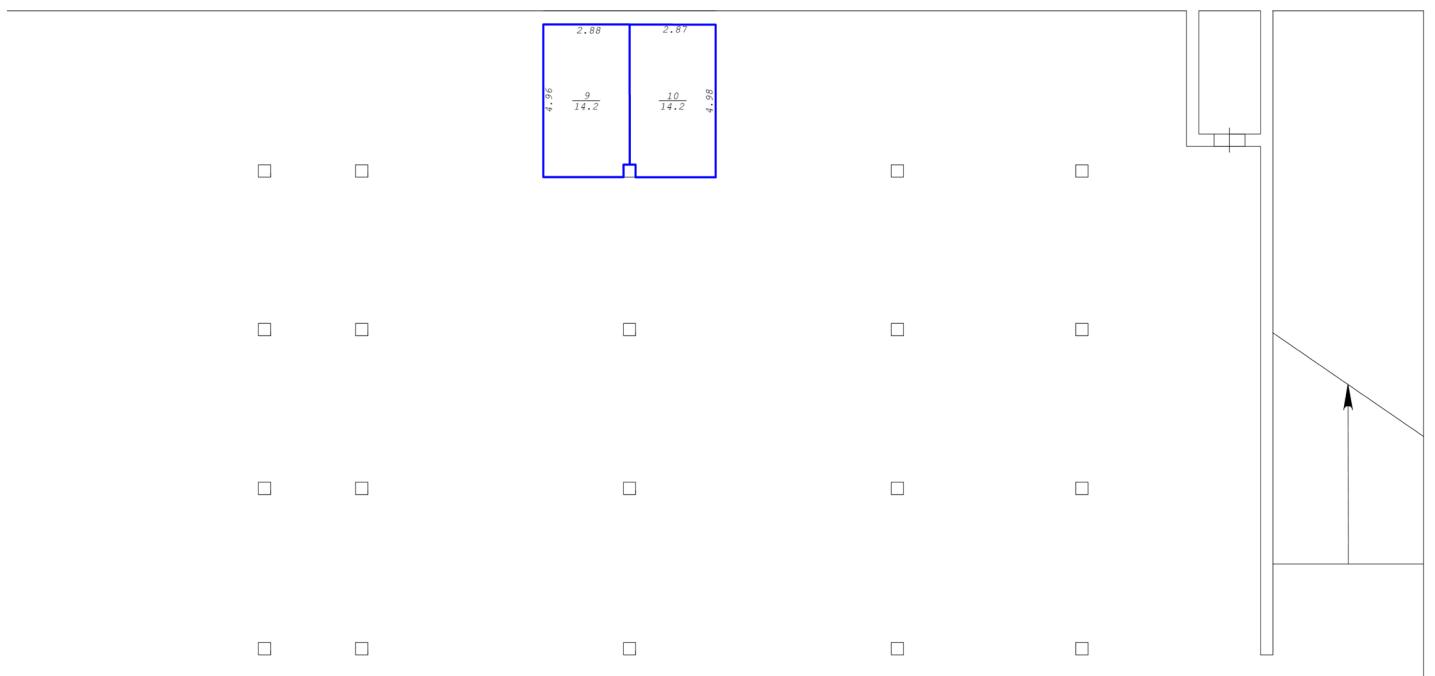

С фрагментом графической части проекта технического плана образуемых машино-мест
можно ознакомиться <https://nskpravo.info>