


Информация о последствиях самовольного размещения нестационарных объектов


По результатам заседания комиссии по вопросам демонтажа самовольных нестационарных объектов на территории города Новосибирска от 20.04.2022 № 207 принято решение о демонтаже самовольных нестационарных объектов в пределах территорий, представленных на картах – схемах.

В соответствии с действующим Положением о нестационарных объектах на территории города Новосибирска, утвержденным решением Совета депутатов города Новосибирска от 29.04.2015 № 1336 (в редакции от 30.06.2021) (далее – Положение) в случае выявления повторного размещения самовольного нестационарного объекта в течение календарного года в пределах территории в радиусе 20 м от ранее демонтированного нестационарного объекта, указанной в карте-схеме территории, также в случае перемещения самовольного нестационарного объекта в пределах территории планируемого демонтажа и (или) если внешний вид его, в том числе размер, изменен, администрацией района (округом по районам) города Новосибирска (далее – администрация района (округ по районам)) составляется акт о выявлении самовольного нестационарного объекта (далее – акт о выявлении). На основании такого акта о выявлении департамент строительства и архитектуры мэрии города Новосибирска, администрации районов (округ по районам) обеспечивают повторный демонтаж самовольного нестационарного объекта без совершения действий, предусмотренных пунктами 6.6 – 6.8 Положения.


Карта-схема территории № 1534
по адресному ориентиру: ул. Техническая, (12)
на топографическом плане в масштабе М 1:500

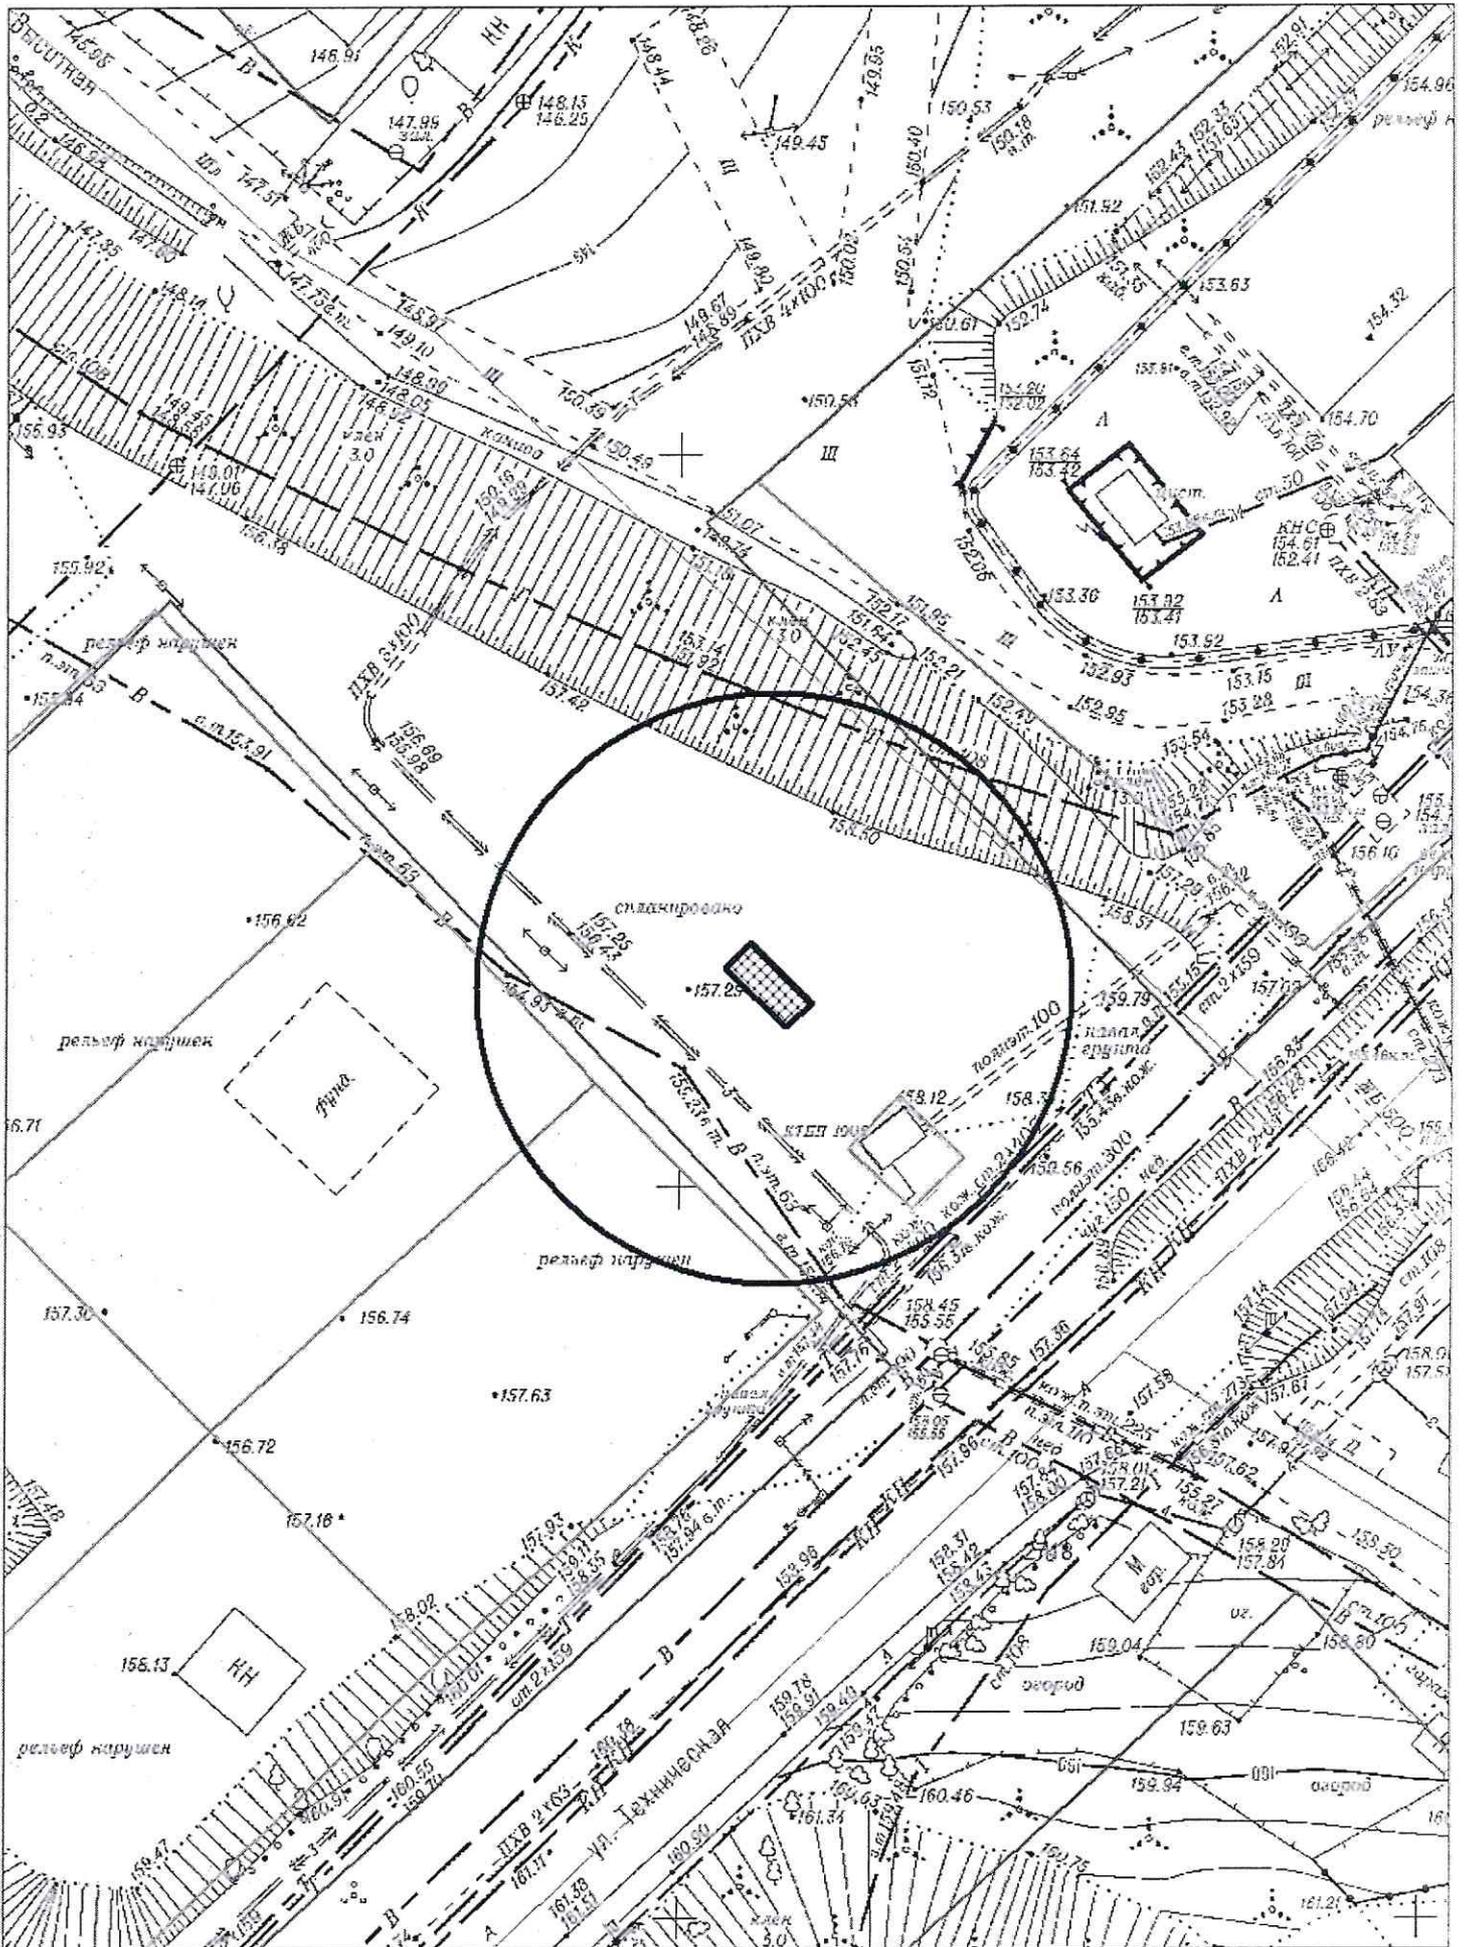


Карта-схема территории № 1537
по адресному ориентиру: ул. Гусинобродское шоссе, (23/1)
на топографическом плане в масштабе М 1:500

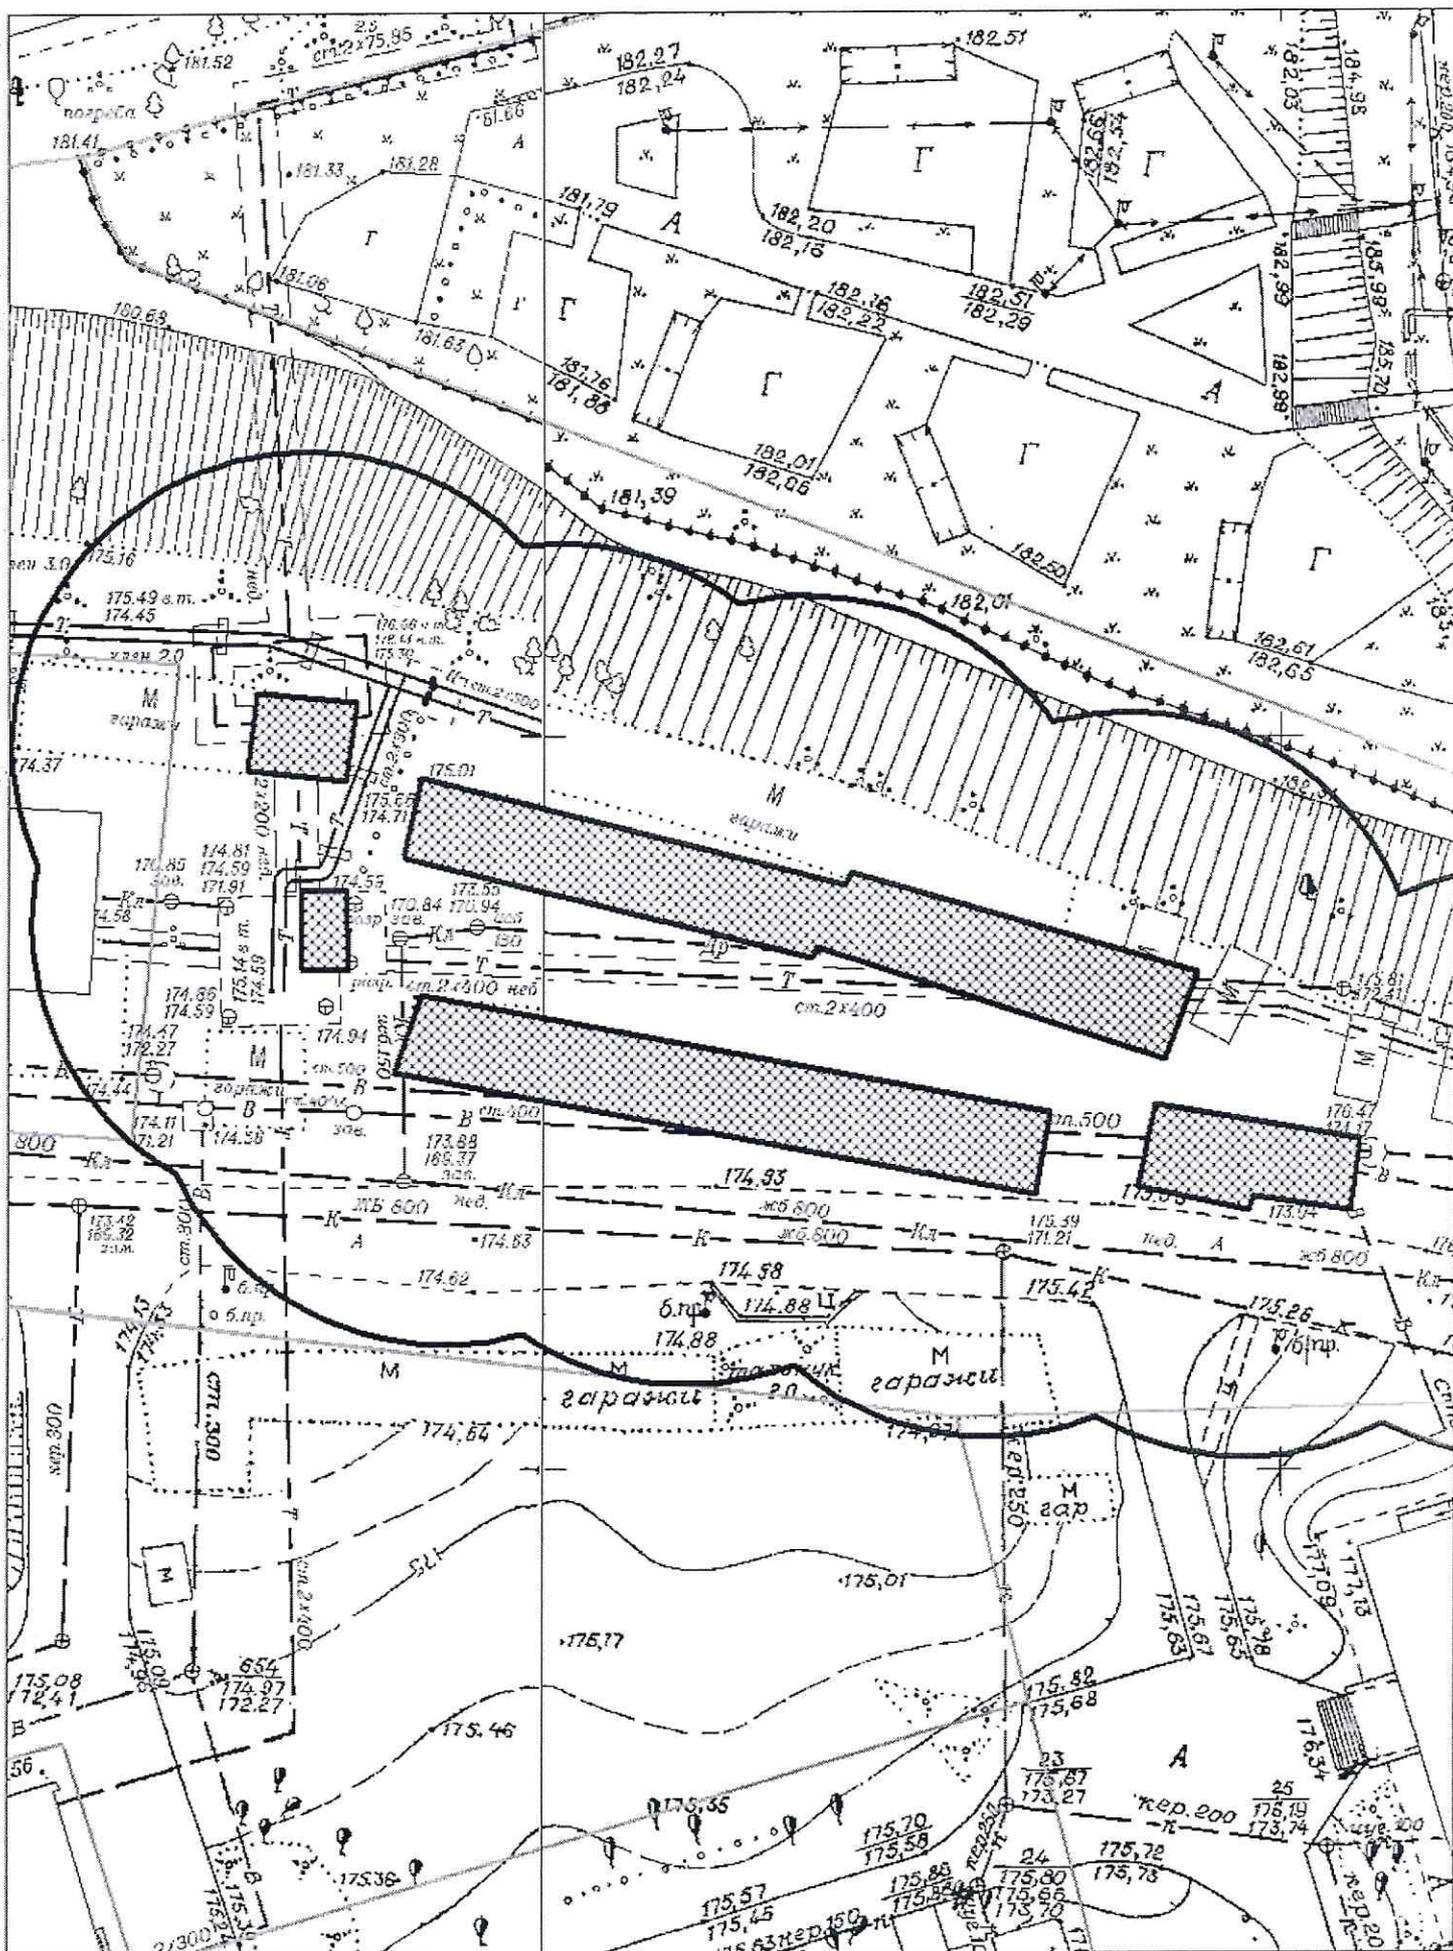


Карта-схема территории № 1539
по адресному ориентиру: ул. Гусинобродское шоссе, (19/2)
на топографическом плане в масштабе М 1:500

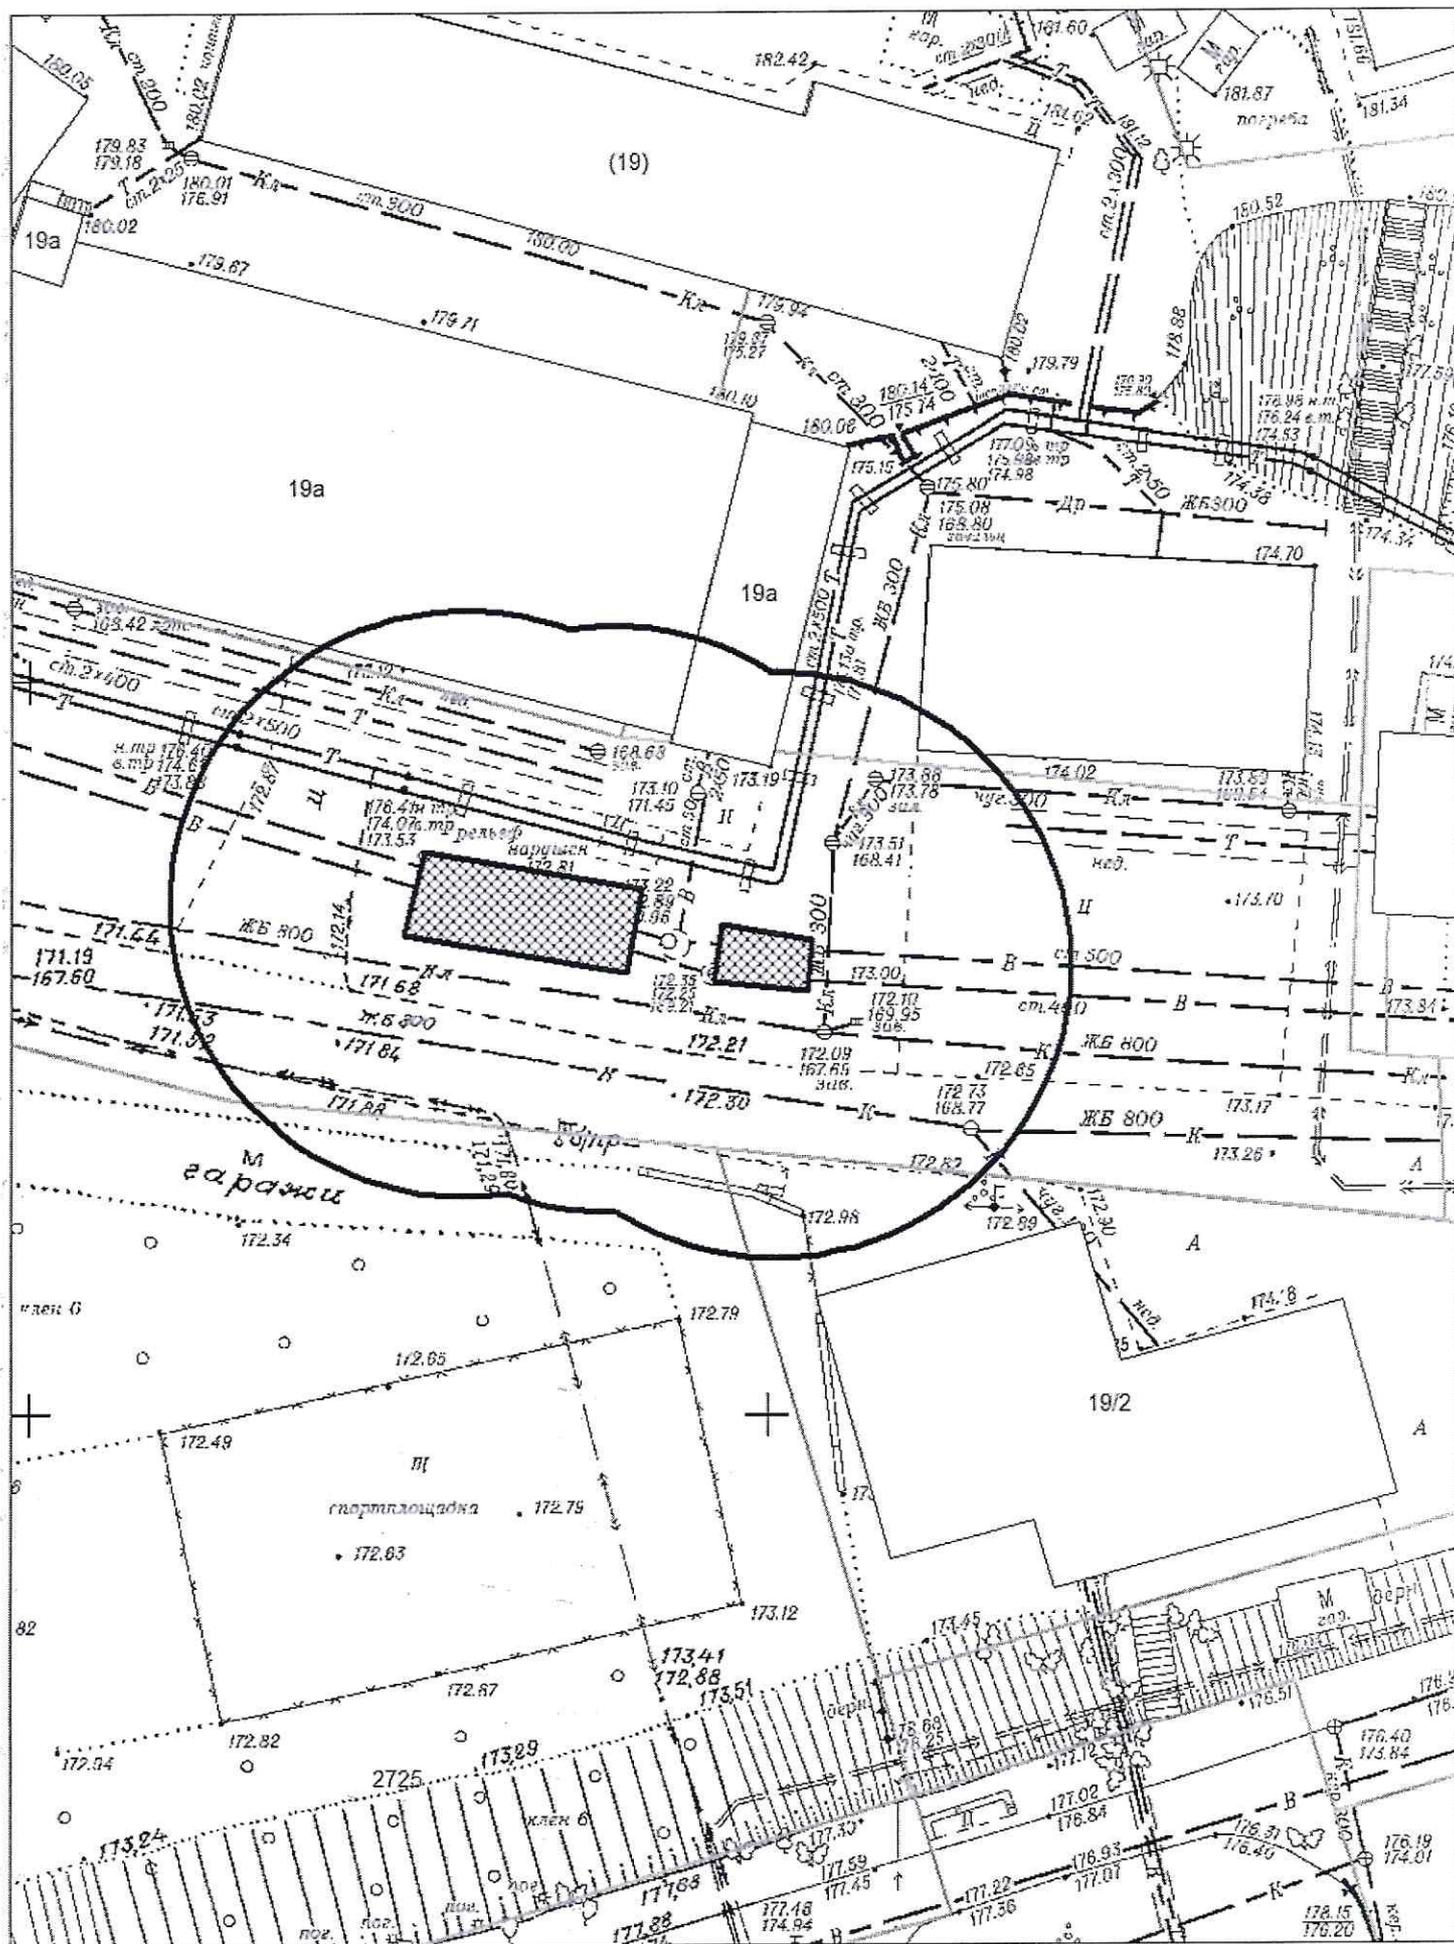


Карта-схема территории № 1540
по адресному ориентиру: ул. Толбухина, (31)
на топографическом плане в масштабе М 1:500

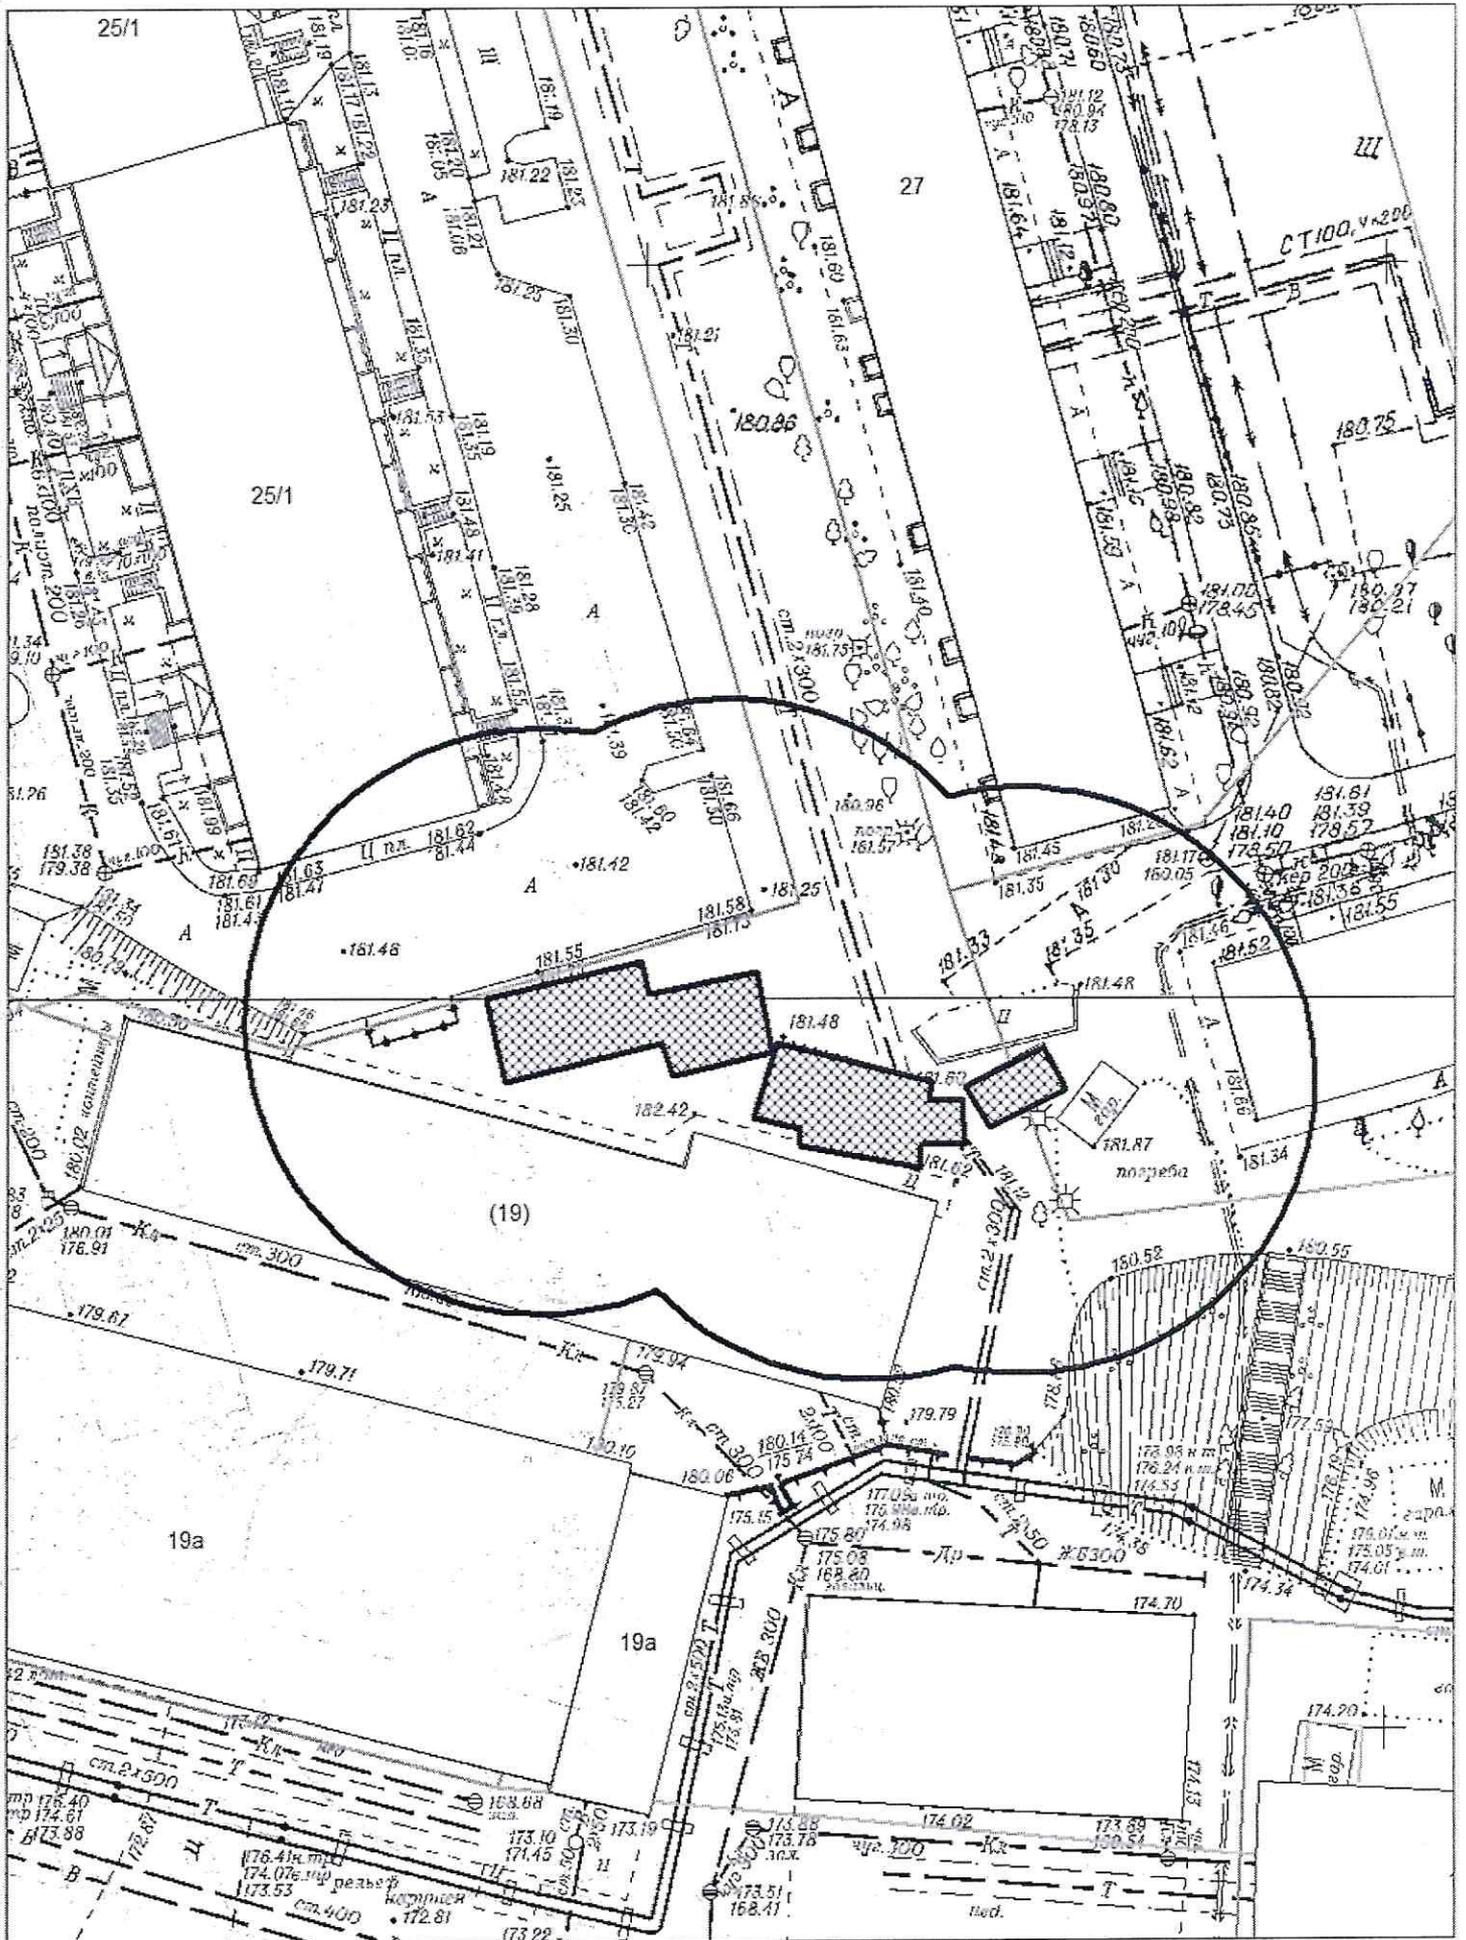


Карта-схема территории № 1543
по адресному ориентиру улица Добролюбова, (16 к. 1)
на топографическом плане М 1:500

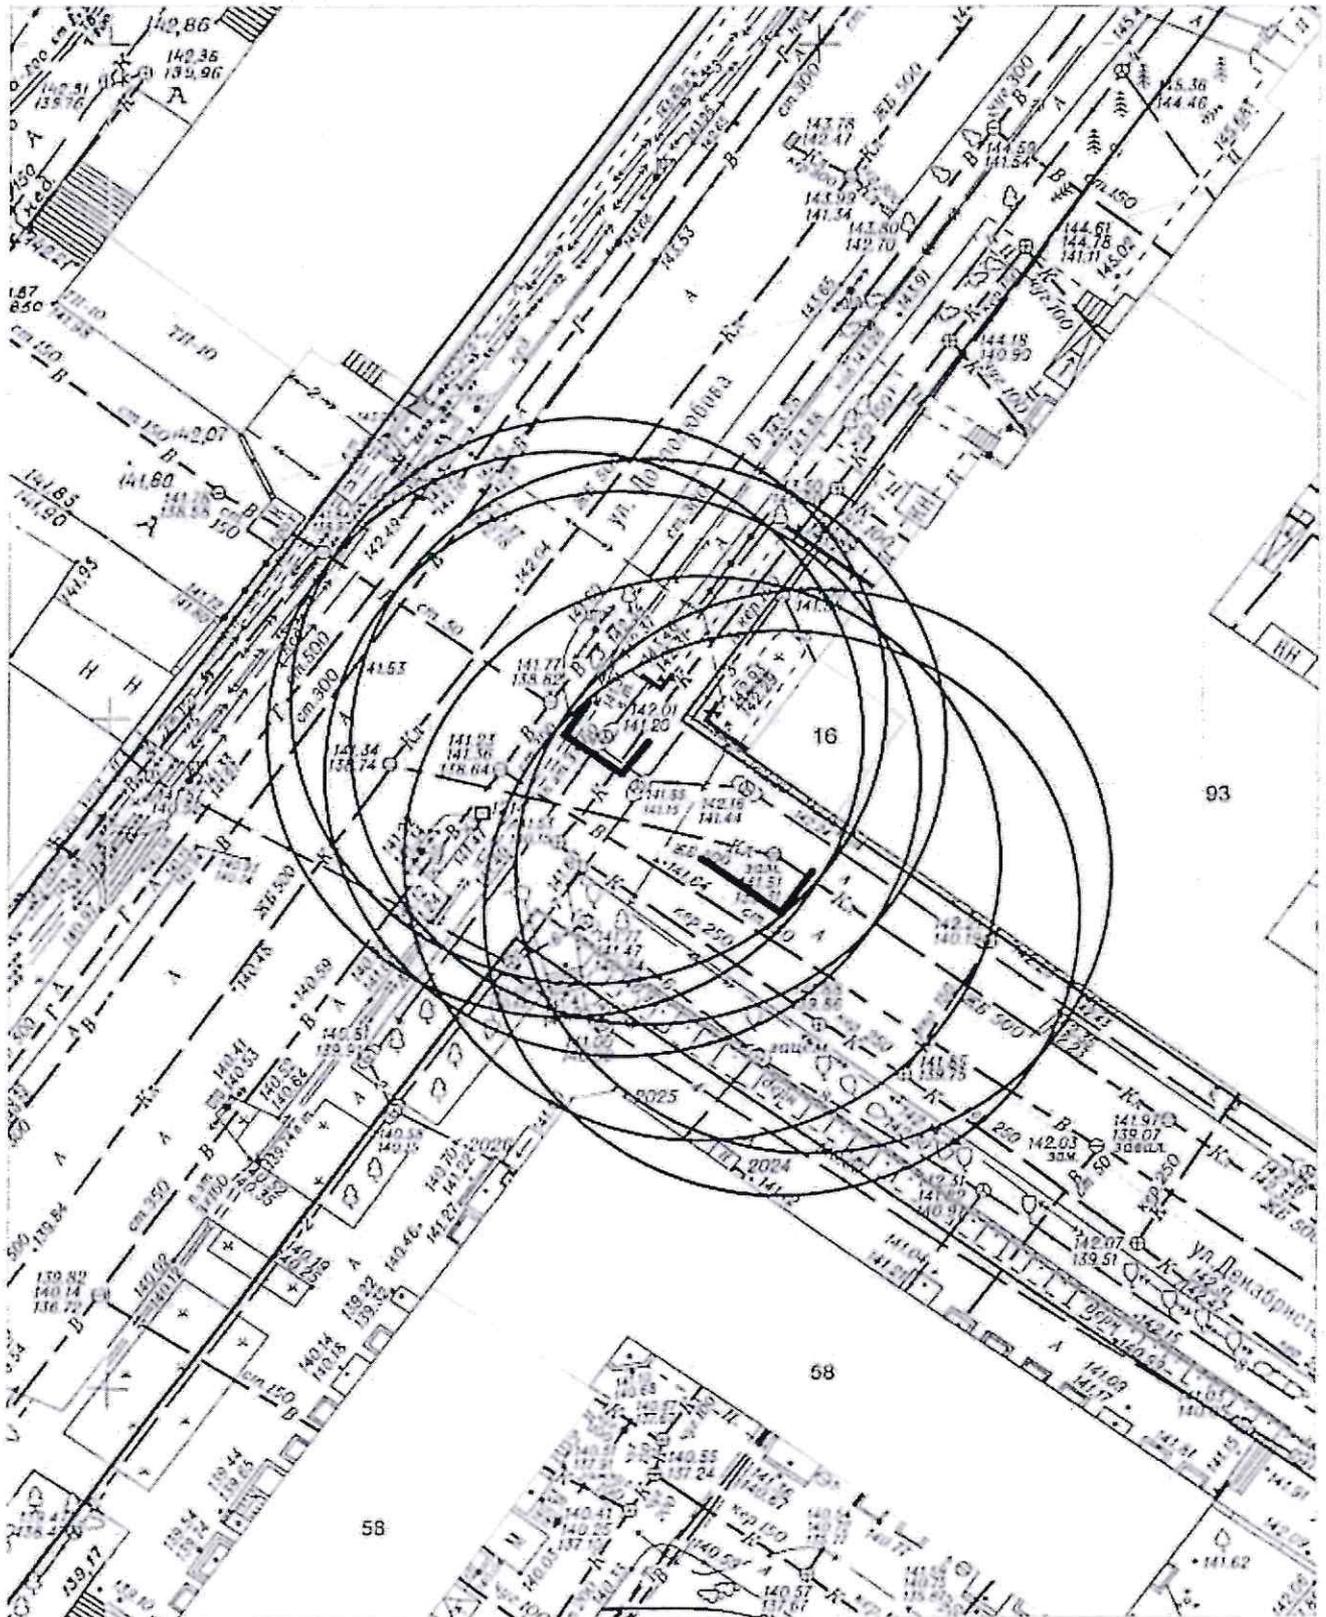

Карта-схема территории № 1544
по адресному ориентиру улица Псковская, (5)
на топографическом плане М 1:500

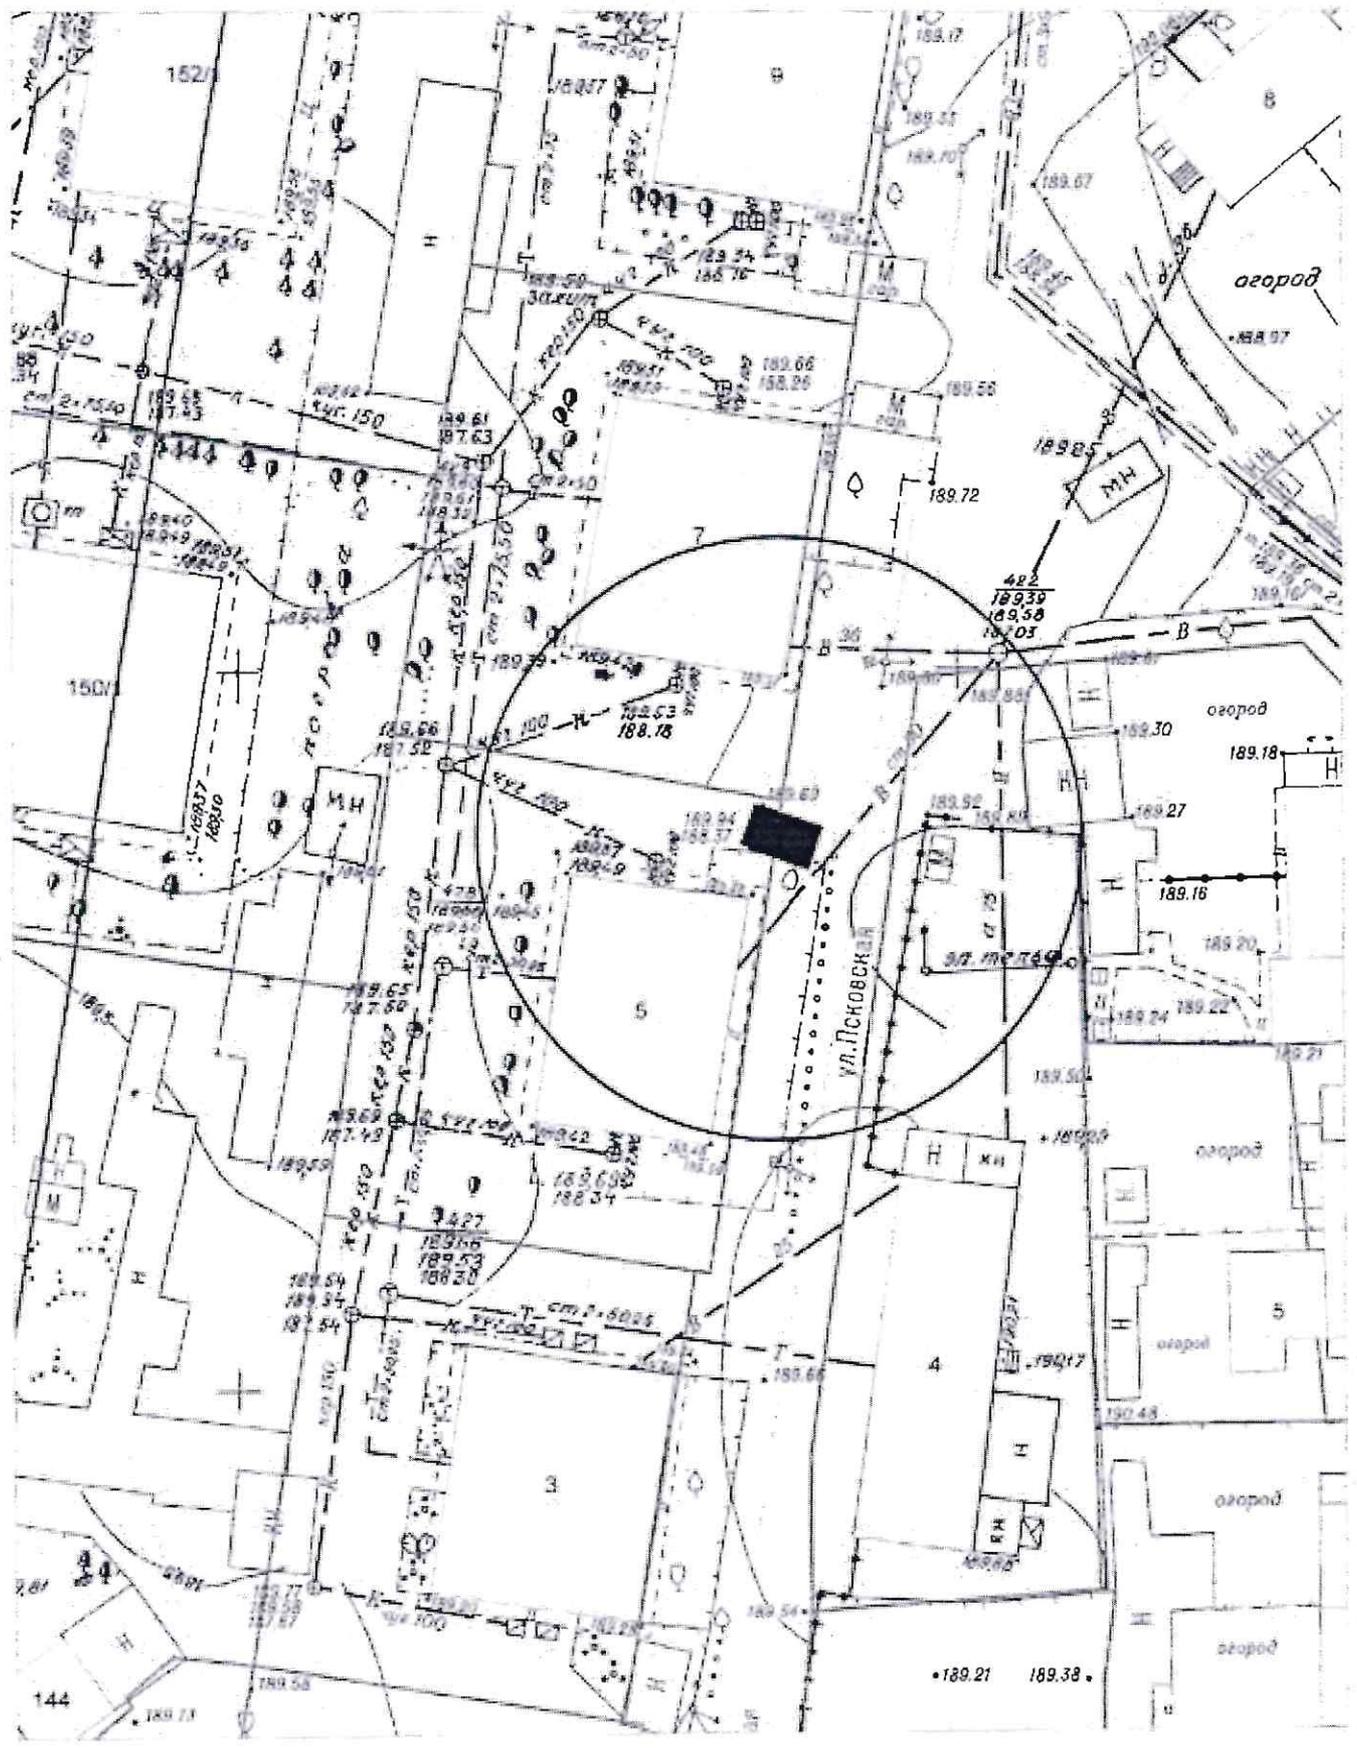

Карта - схема № 1549
с адресным ориентиром: ул. Линейная, (231)
на топографическом плане М 1:500

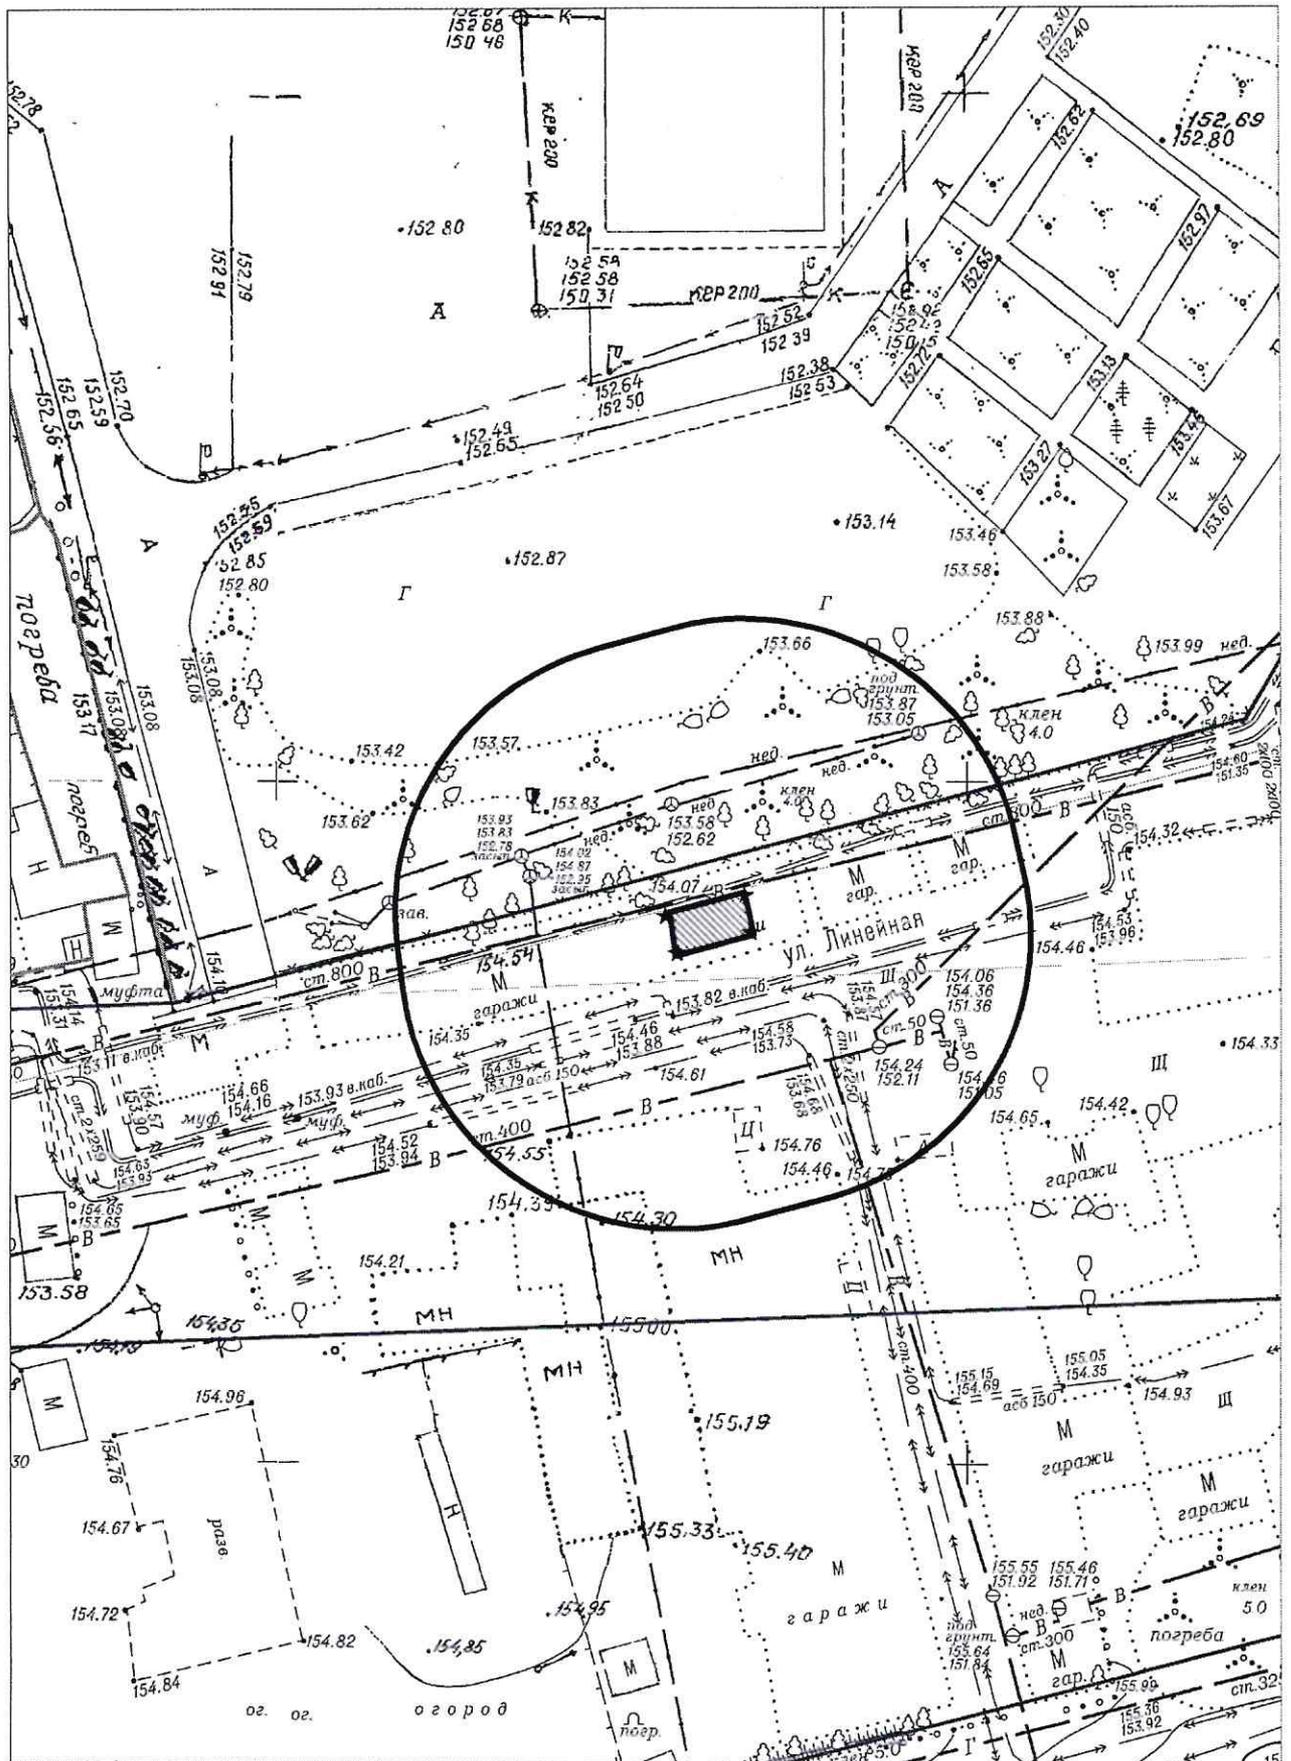

Карта - схема № 1550
с адресным ориентиром: ул. Линейная, (49)
на топографическом плане М 1:1000

