


Информация о последствиях самовольного размещения нестационарных объектов


По результатам заседания комиссии по вопросам демонтажа самовольных нестационарных объектов на территории города Новосибирска от 23.09.2020 № 133 принято решение о демонтаже самовольных нестационарных объектов в пределах территорий, представленных на картах – схемах.

В соответствии с действующим Положением о нестационарных объектах на территории города Новосибирска, утвержденным решением Совета депутатов города Новосибирска от 29.04.2015 № 1336 (в редакции от 20.05.2020) (далее – Положение) в случае выявления повторного размещения самовольного нестационарного объекта в течение календарного года в пределах территории в радиусе 20 м от ранее демонтированного нестационарного объекта, указанной в карте-схеме территории, также в случае перемещения самовольного нестационарного объекта в пределах территории планируемого демонтажа и (или) если внешний вид его, в том числе размер, изменен, администрацией района (округом по районам) города Новосибирска (далее – администрация района (округ по районам)) составляется акт о выявлении самовольного нестационарного объекта (далее – акт о выявлении). На основании такого акта о выявлении департамент строительства и архитектуры мэрии города Новосибирска, администрации районов (округ по районам) обеспечивают повторный демонтаж самовольного нестационарного объекта без совершения действий, предусмотренных пунктами 6.6 – 6.8 Положения.


Карта-схема территории №518
по адресному ориентиру пр. Дзержинского 10
на топографическом плане М1:500

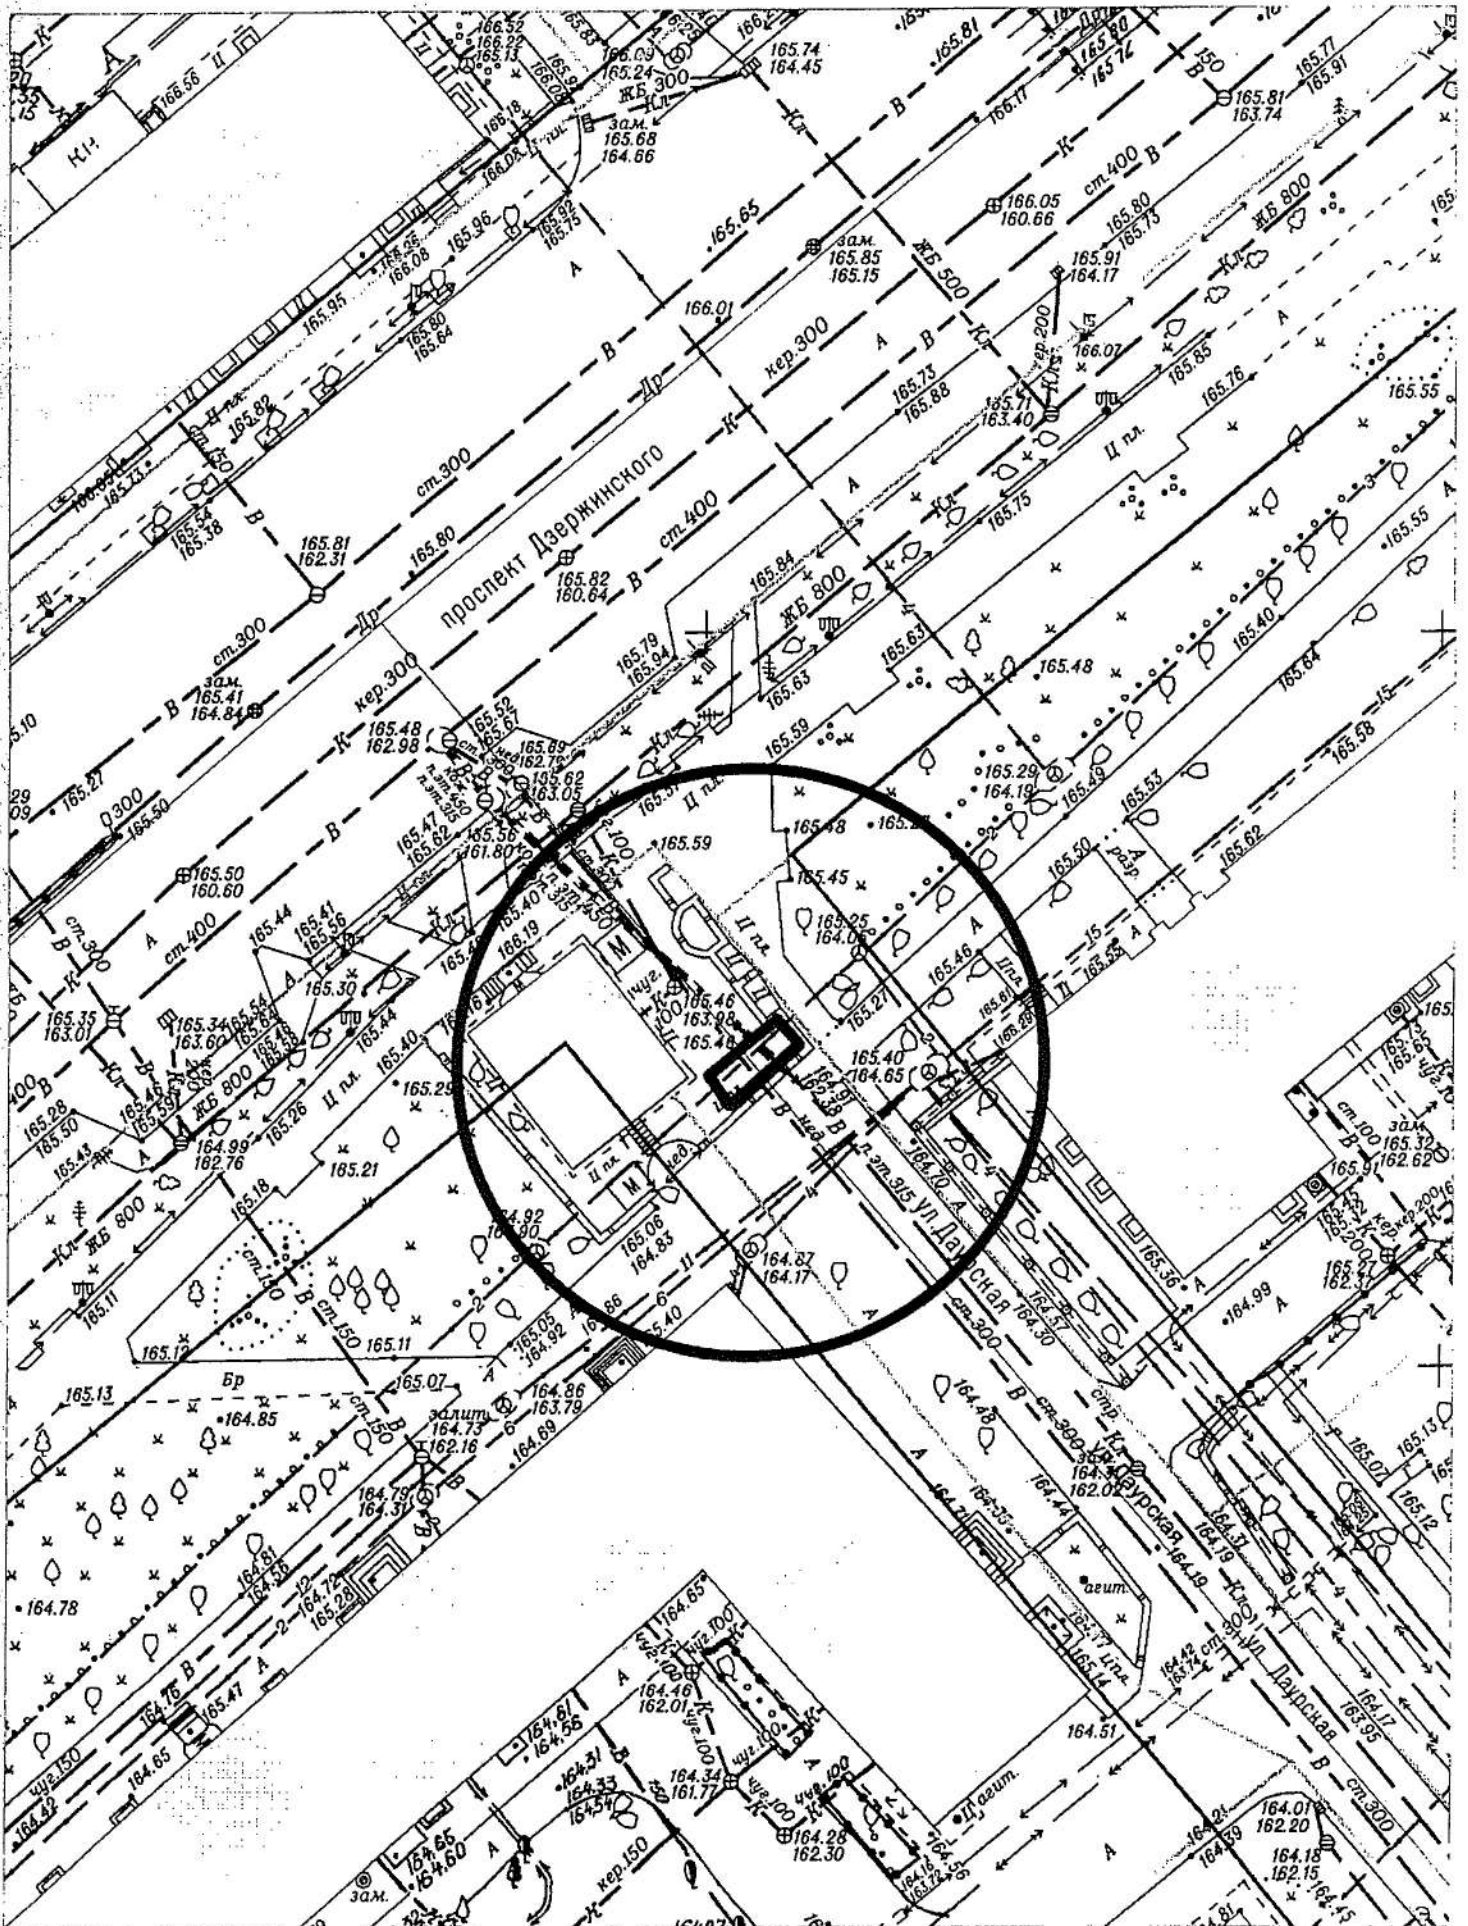


Карта-схема территории № 520
 по адресному ориентиру улица Приморская, (22)
 на топографическом плане М 1:500

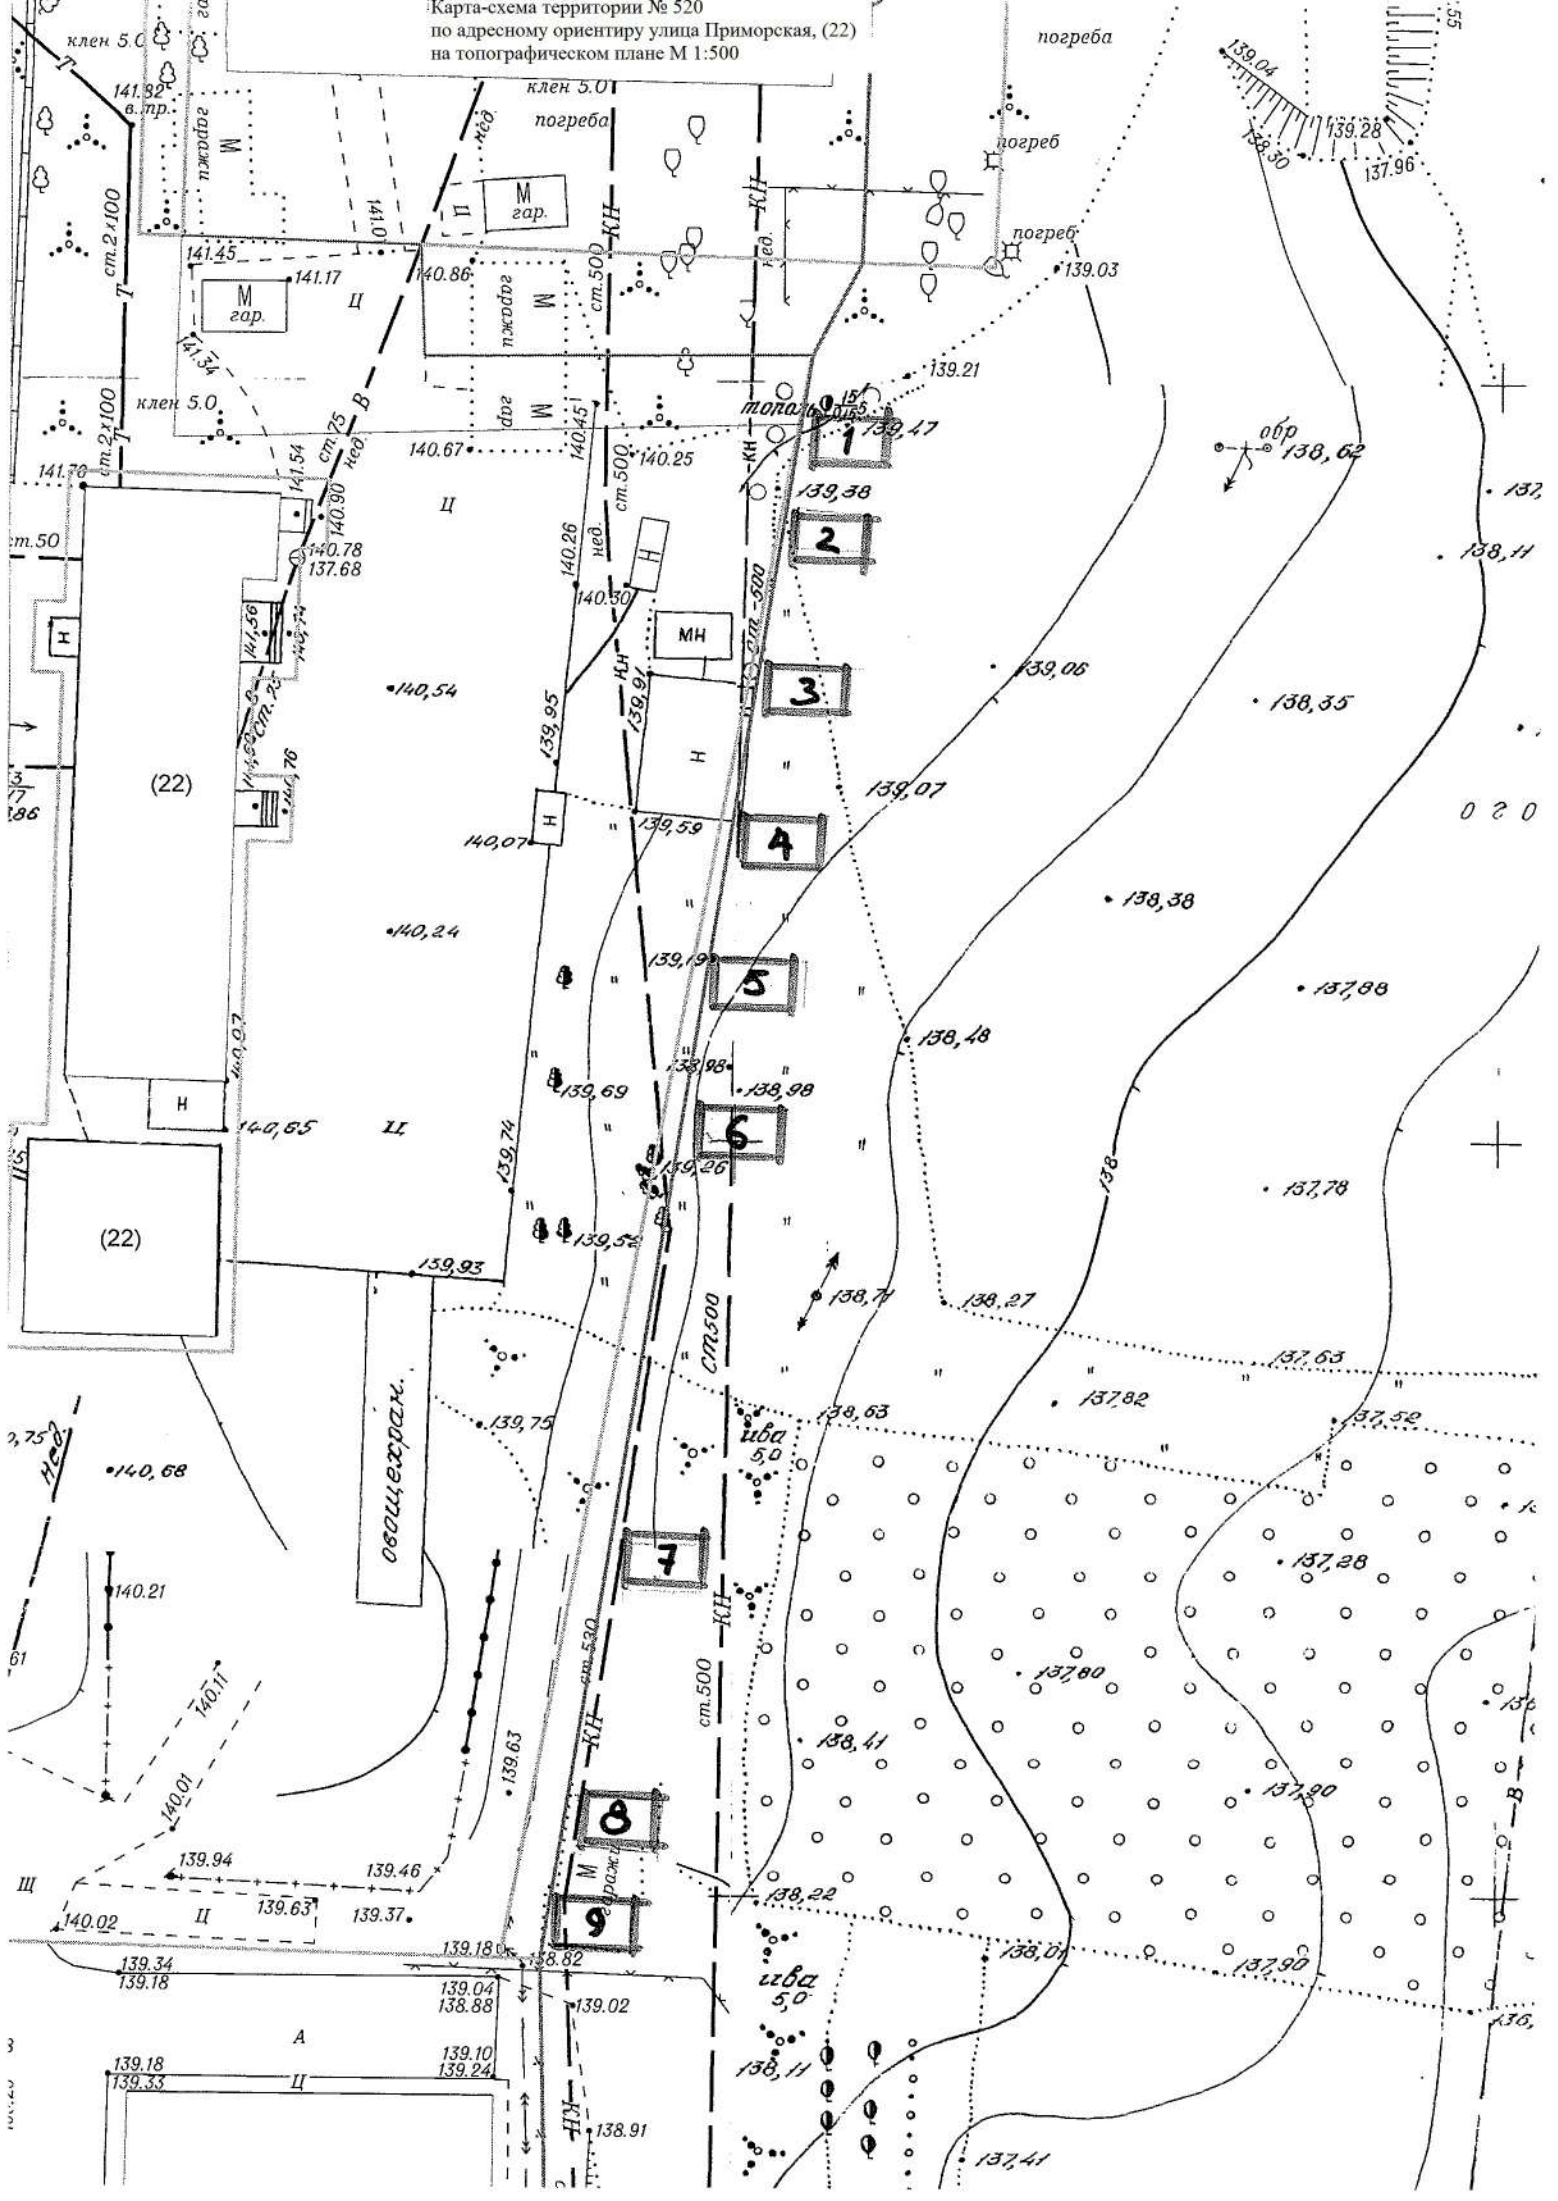


Карта-схема территории № 522
по адресному ориентиру улица Карла Либкнехта, (60)
на топографическом плане М 1:500

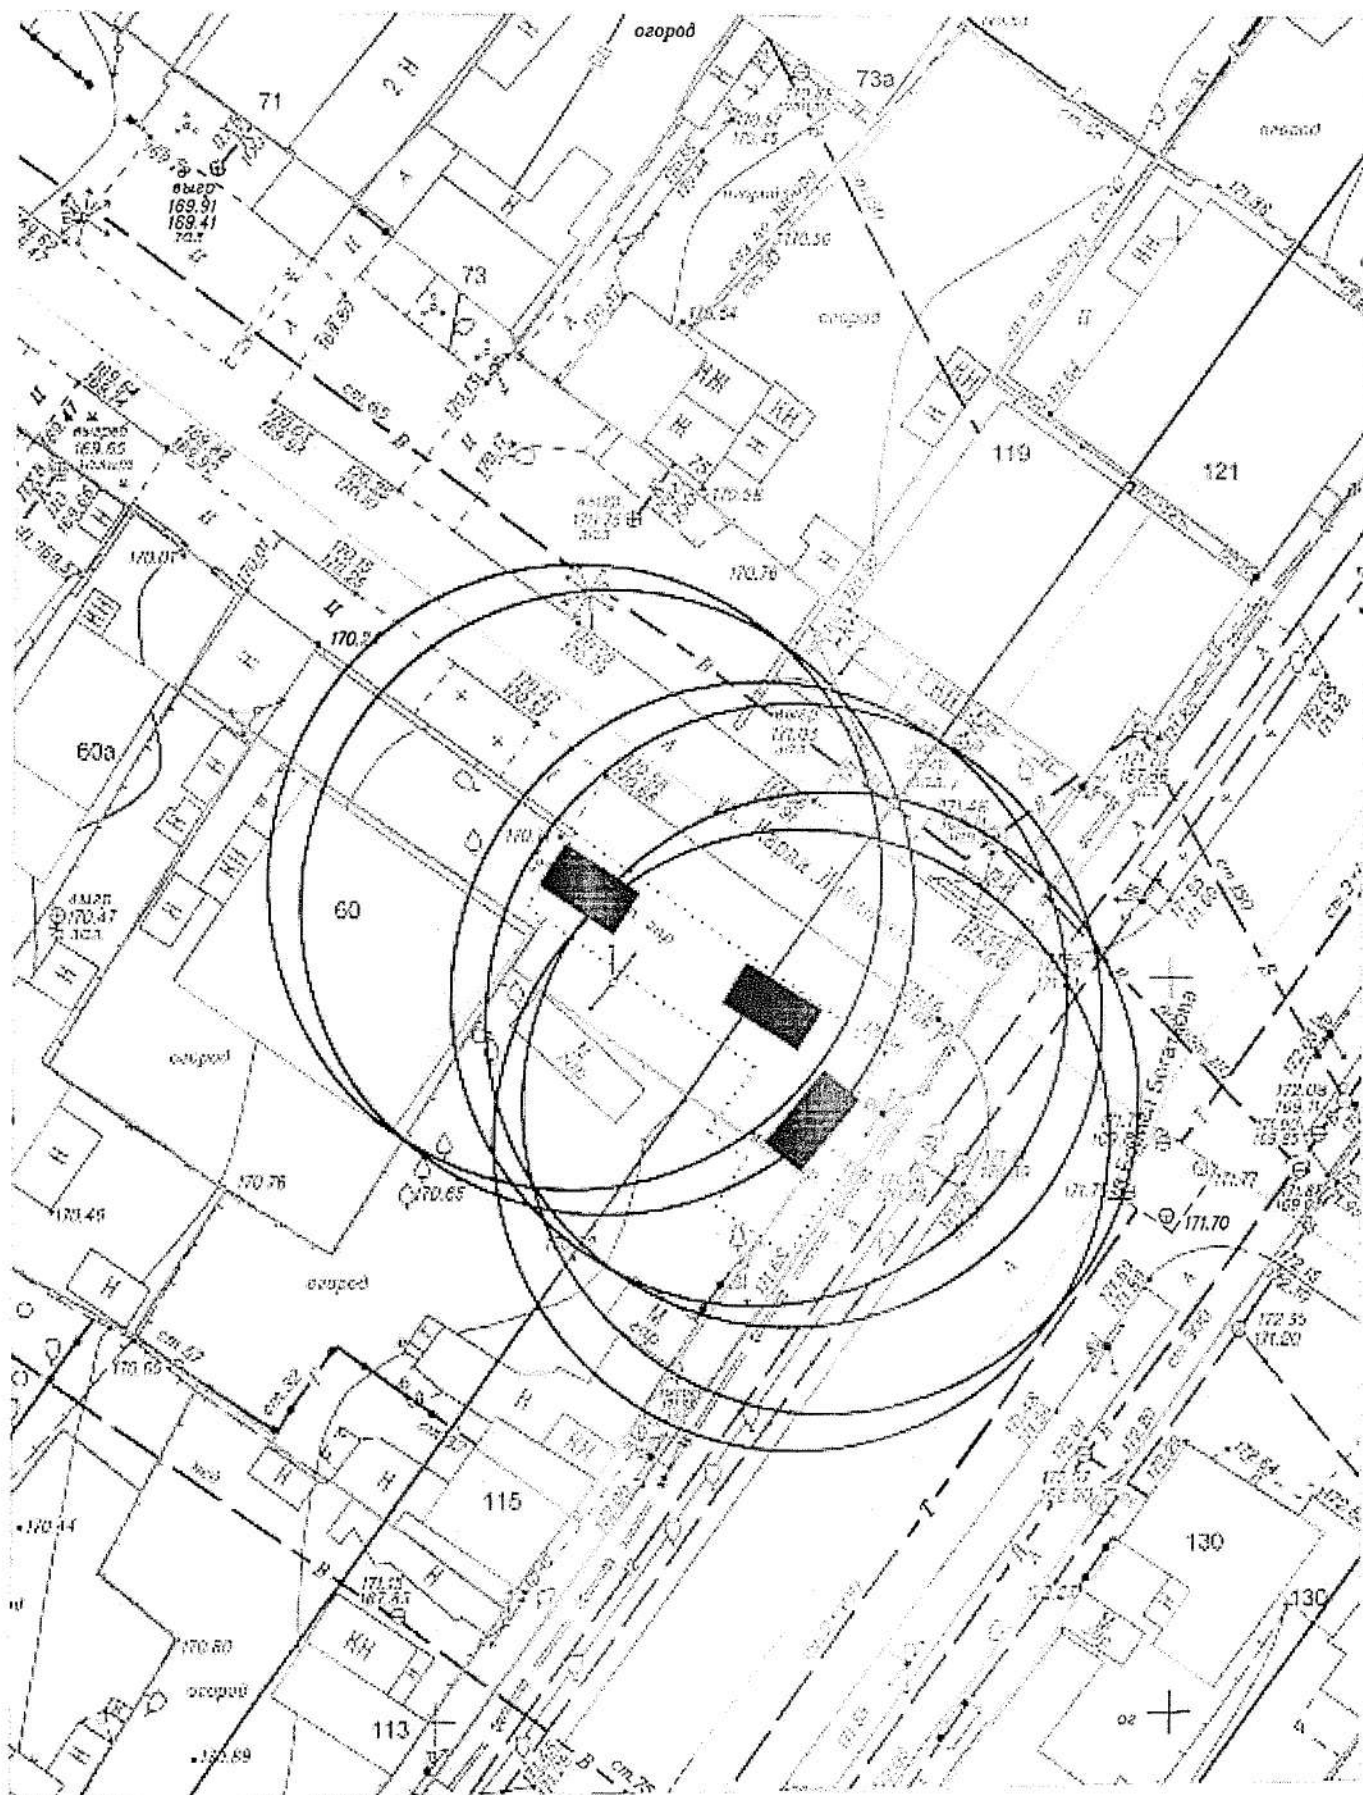


Карта-схема территории № 523
по адресному ориентиру улица Воинская, (59)
на топографическом плане М 1:500

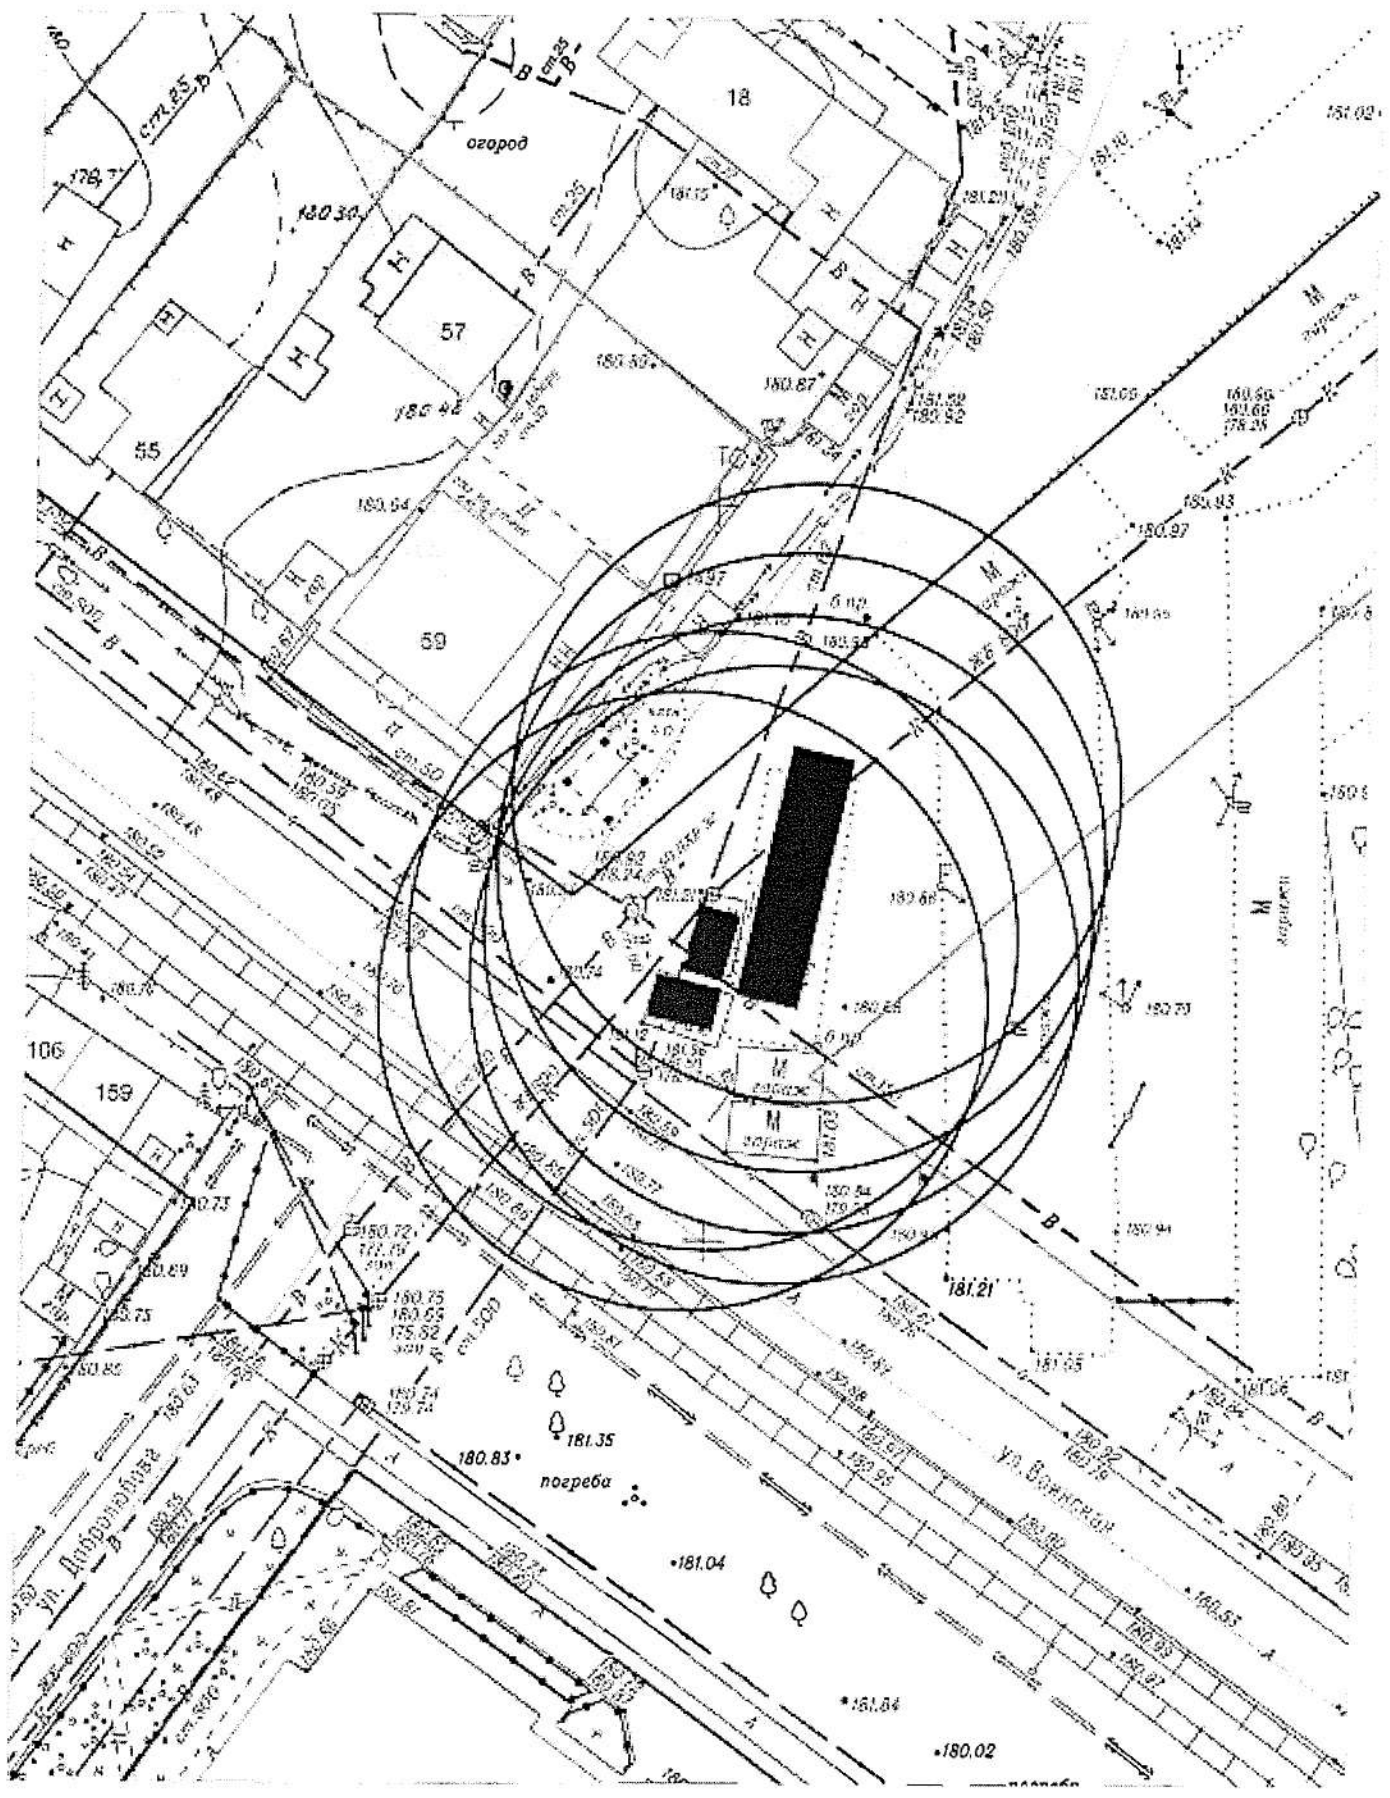


Карта-схема территории № 525
по адресному ориентиру улица Декабристов, (84)
на топографическом плане М 1:500

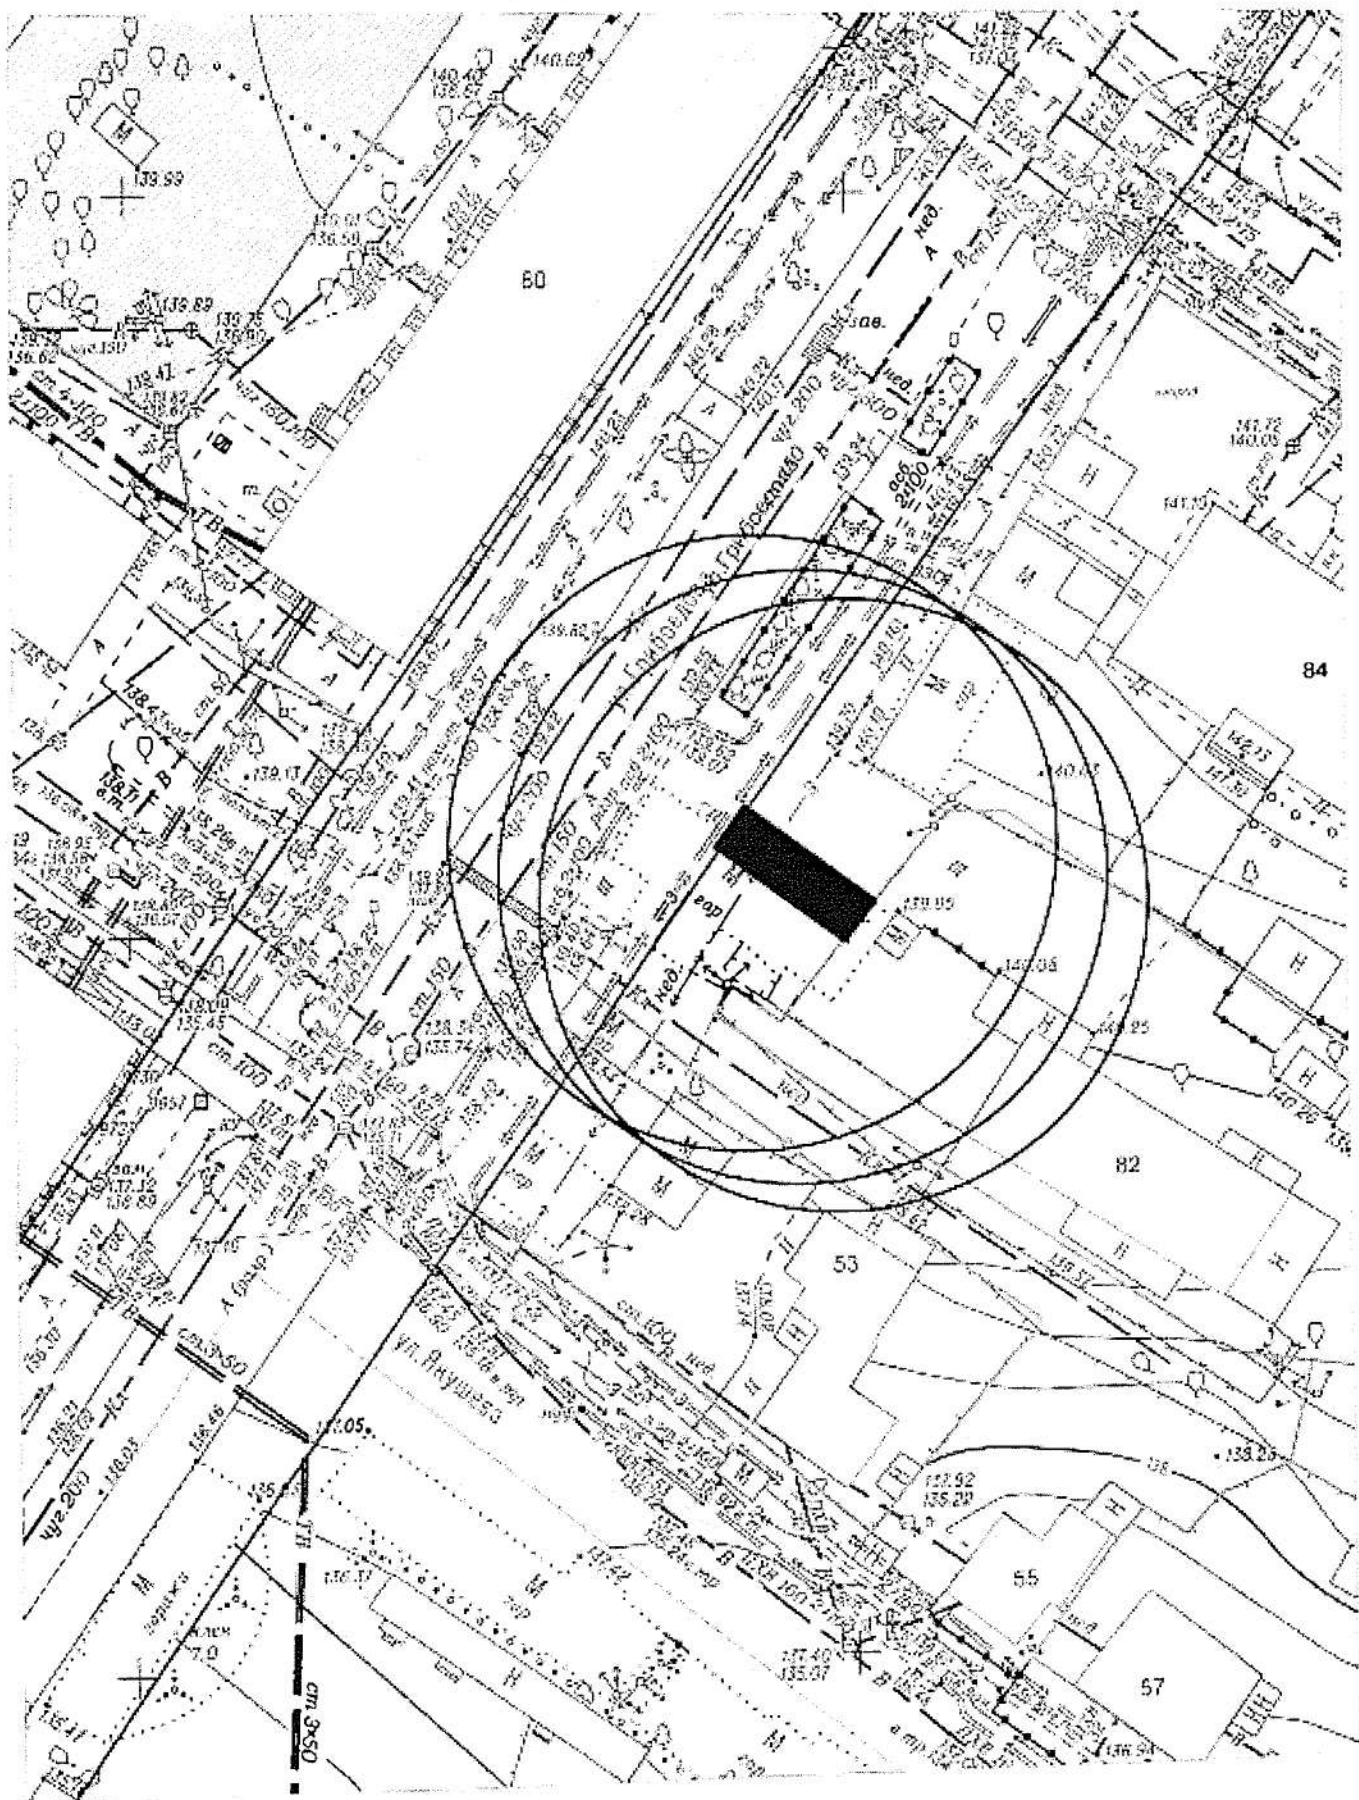

Карта-схема территории № 526
по адресному ориентиру улица Кленовая, (5/1)
на топографическом плане М 1:500

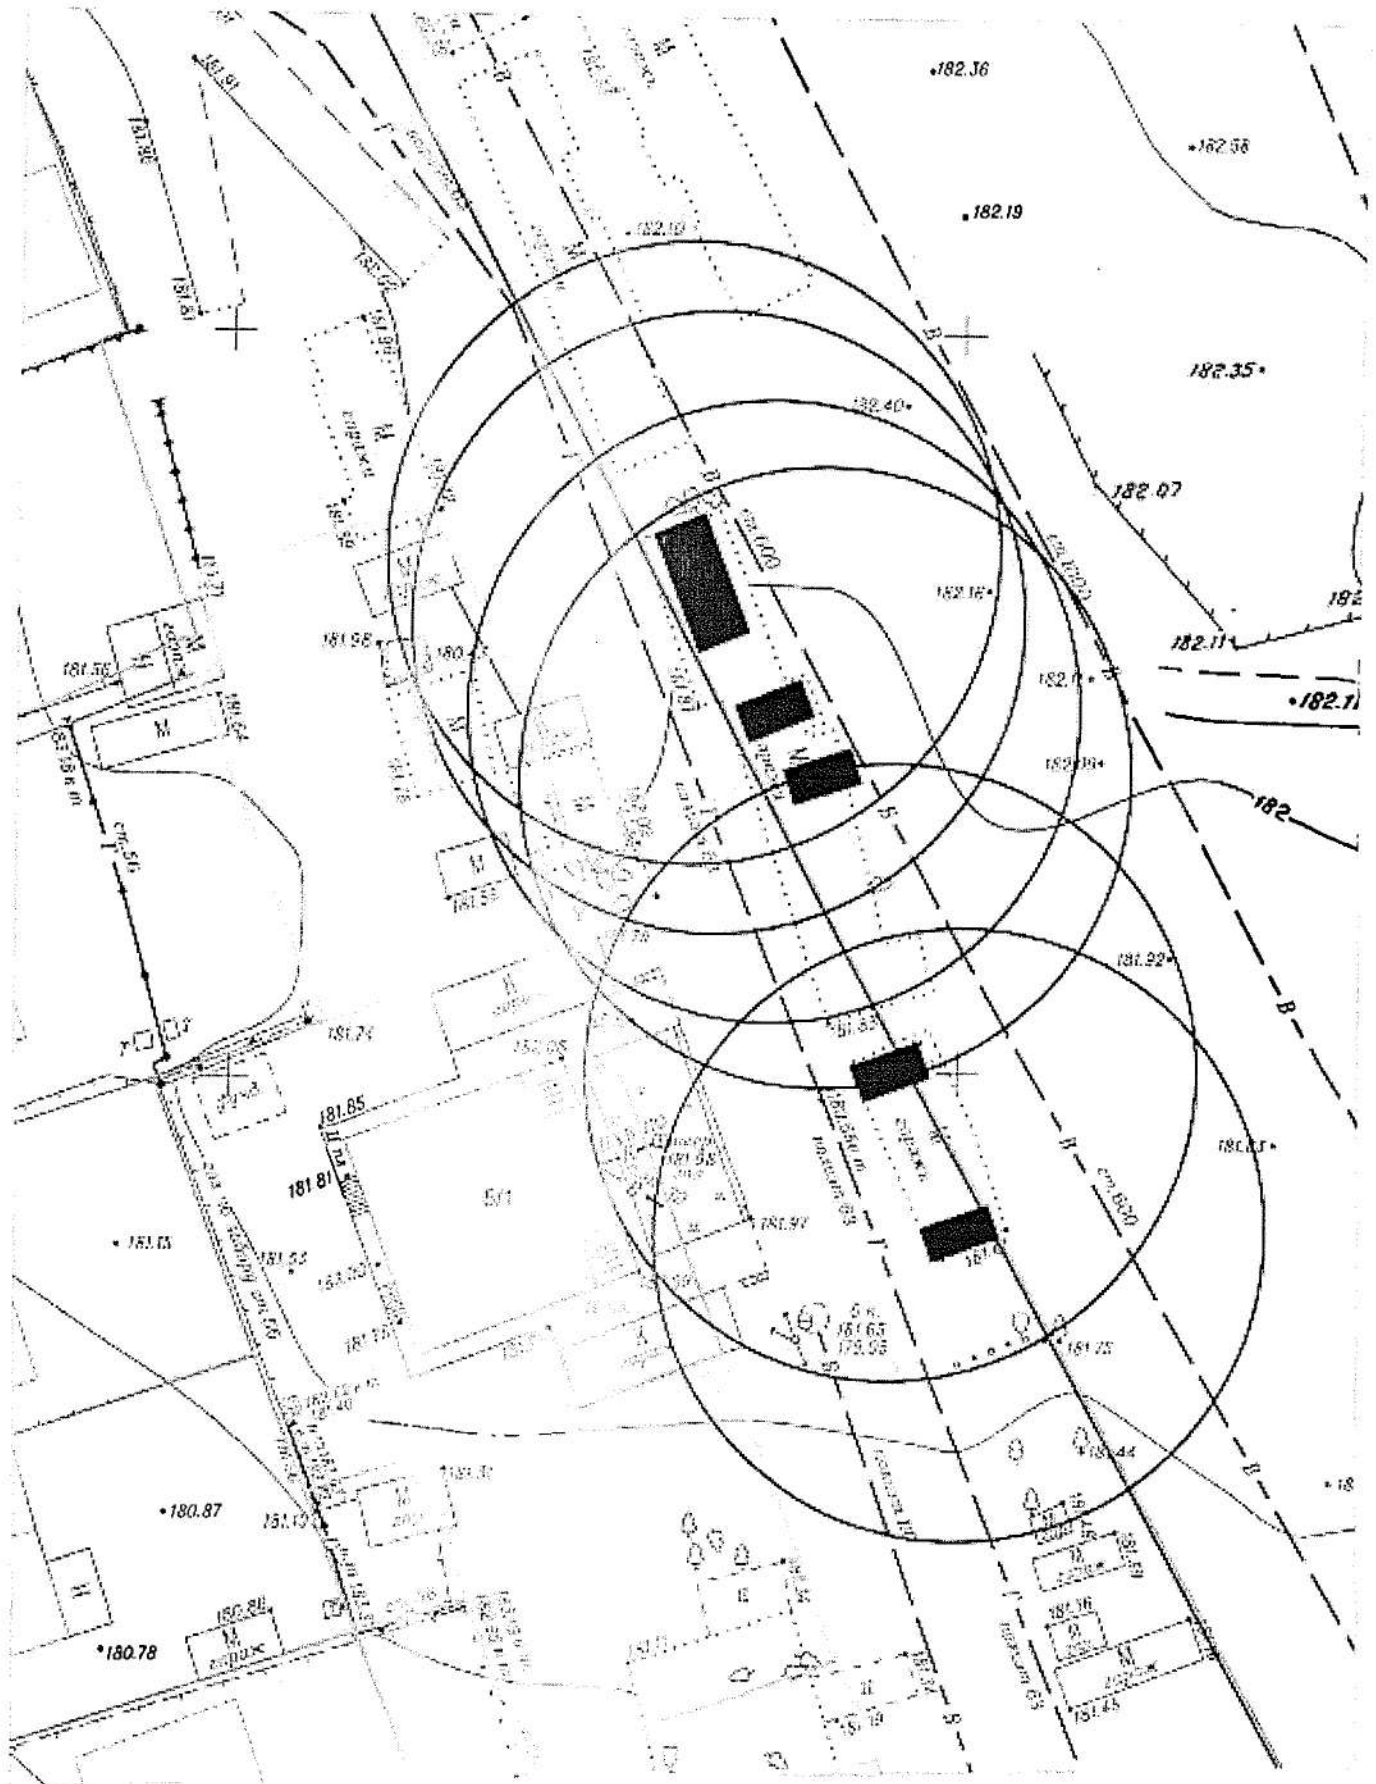

Карта-схема территории № 533
по адресному ориентиру: г. Новосибирск, ул. Кропоткина, (132/2)
на топографическом плане
М 1:500

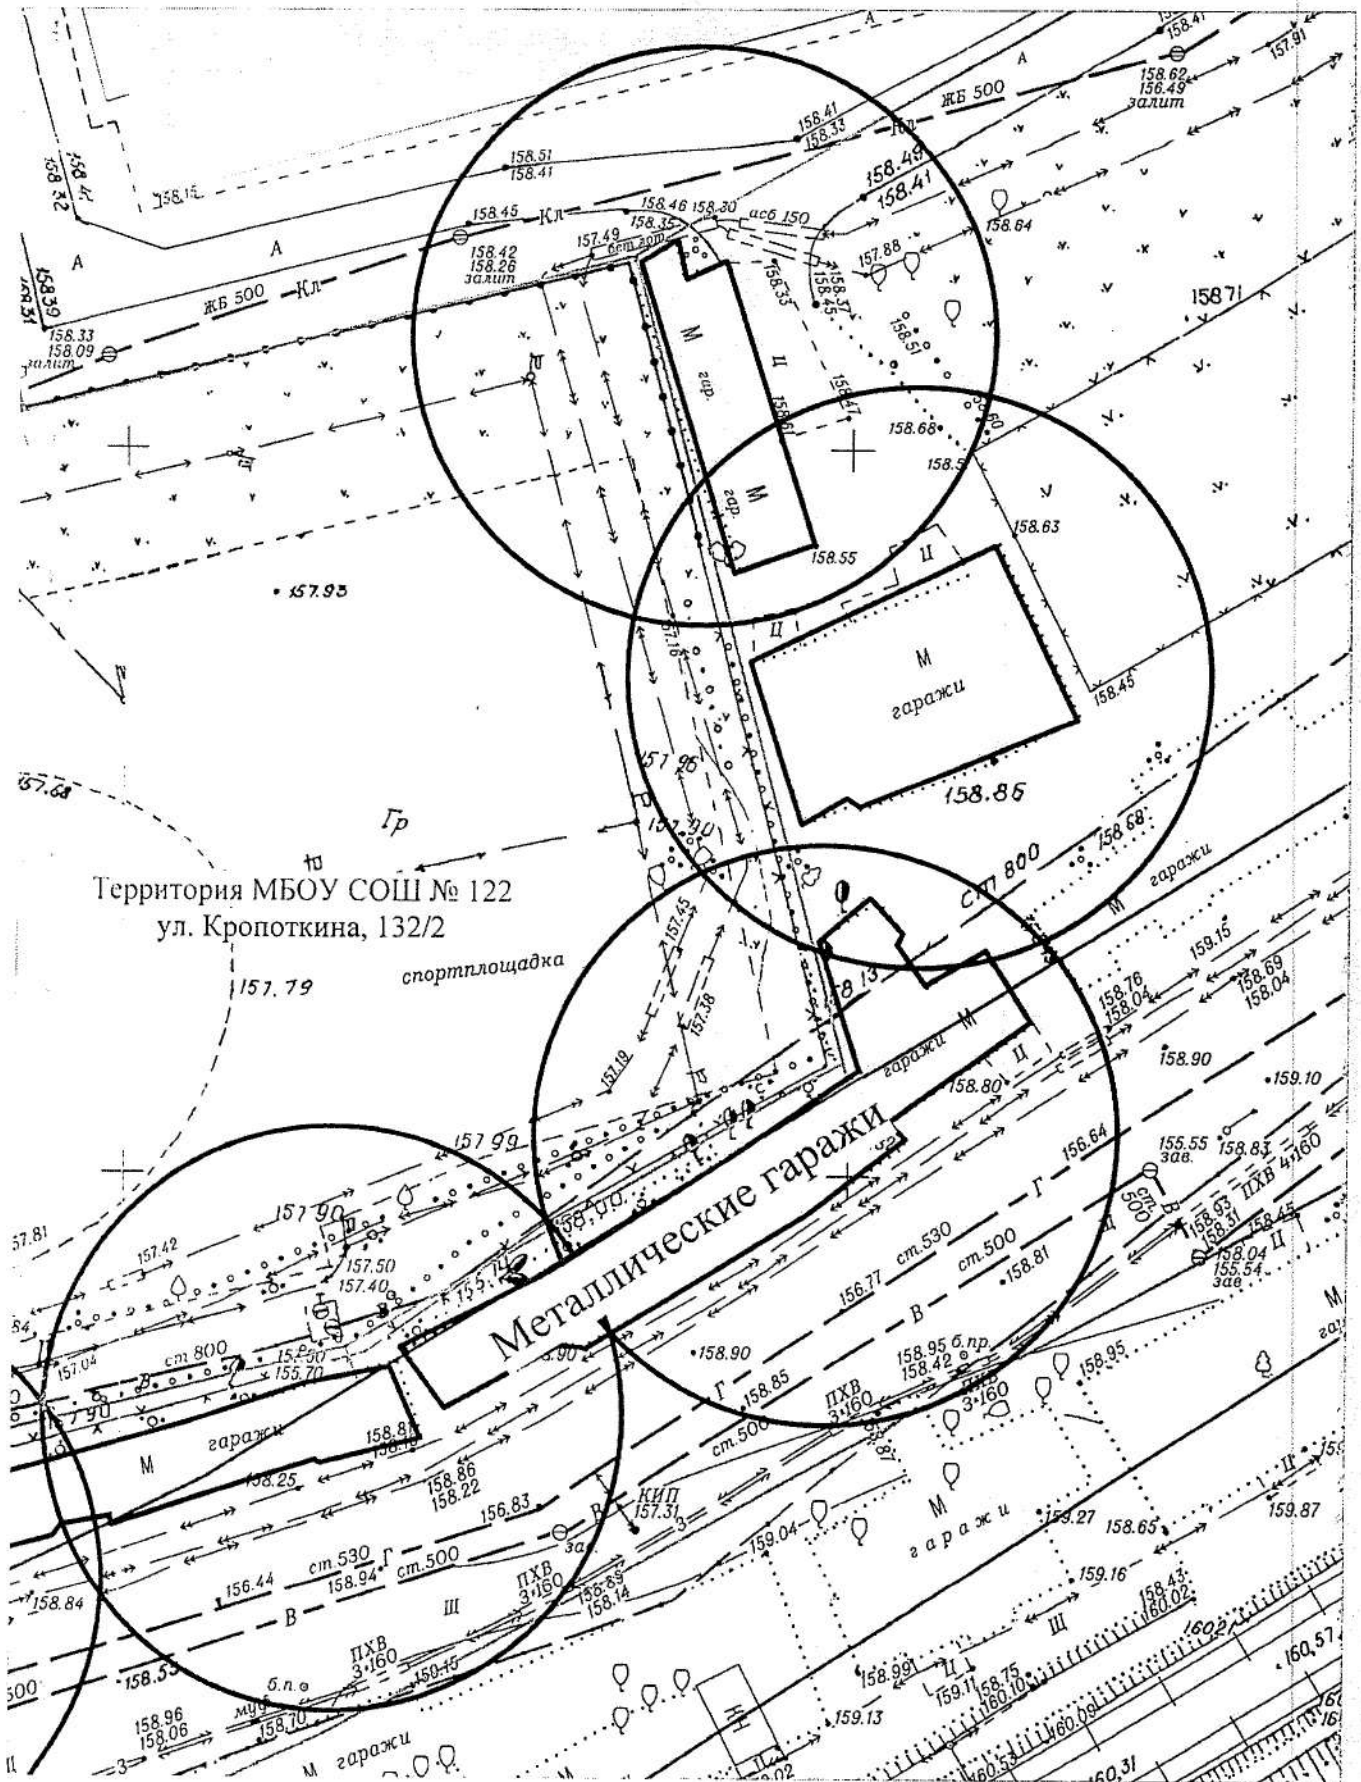

Карта-схема территории № 534
по адресному ориентиру: г. Новосибирск, ул. Кропоткина, (140)
на топографическом плане
М 1:500

