

Информация о последствиях самовольного размещения на указанной территории
нестационарных объектов в соответствии с решением комиссии по вопросам демонтажа
самовольных нестационарных объектов на территории города Новосибирска от 09.07.2025
№ 113

В случае если самовольный нестационарный объект не демонтирован его собственником (владельцем) в добровольном порядке либо перемещен в пределах территории планируемого демонтажа и (или) внешний вид его, в том числе размер, изменен, администрация района:


в течение 12 дней со дня истечения срока, предусмотренного абзацами третьим, четвертым пункта 6.7 Положения, обеспечивает его демонтаж (при размещении самовольного нестационарного объекта, являющегося гаражом);

в течение 2 дней со дня истечения срока, предусмотренного абзацами третьим, четвертым пункта 6.7 Положения, информирует об этом департамент информационной политики мэрии города Новосибирска и направляет ему решение о демонтаже нестационарного объекта с прилагаемыми к нему материалами (при размещении самовольного нестационарного объекта, не являющегося гаражом).


Департамент информационной политики мэрии города Новосибирска не позднее 10 дней со дня регистрации информации, предусмотренной абзацем третьим настоящего пункта, обеспечивает демонтаж нестационарного объекта.

В случае выявления в течение года со дня опубликования карты-схемы территории в сетевом издании повторного размещения самовольного нестационарного объекта в пределах территории в радиусе 20 м от ранее демонтированного нестационарного объекта, указанной в карте-схеме территории, составляется акт о выявлении самовольного нестационарного объекта в порядке, предусмотренном пунктом 6.5 Положения. На основании такого акта о выявлении самовольного нестационарного объекта осуществляется повторный демонтаж самовольного нестационарного объекта в соответствии с пунктами 6.9 - 6.18 Положения без совершения действий, предусмотренных пунктами 6.6 - 6.8 Положения.


Карта - схема
с адресным ориентиром: ул. Баскетбольная, (6)
на топографическом плане М 1:700

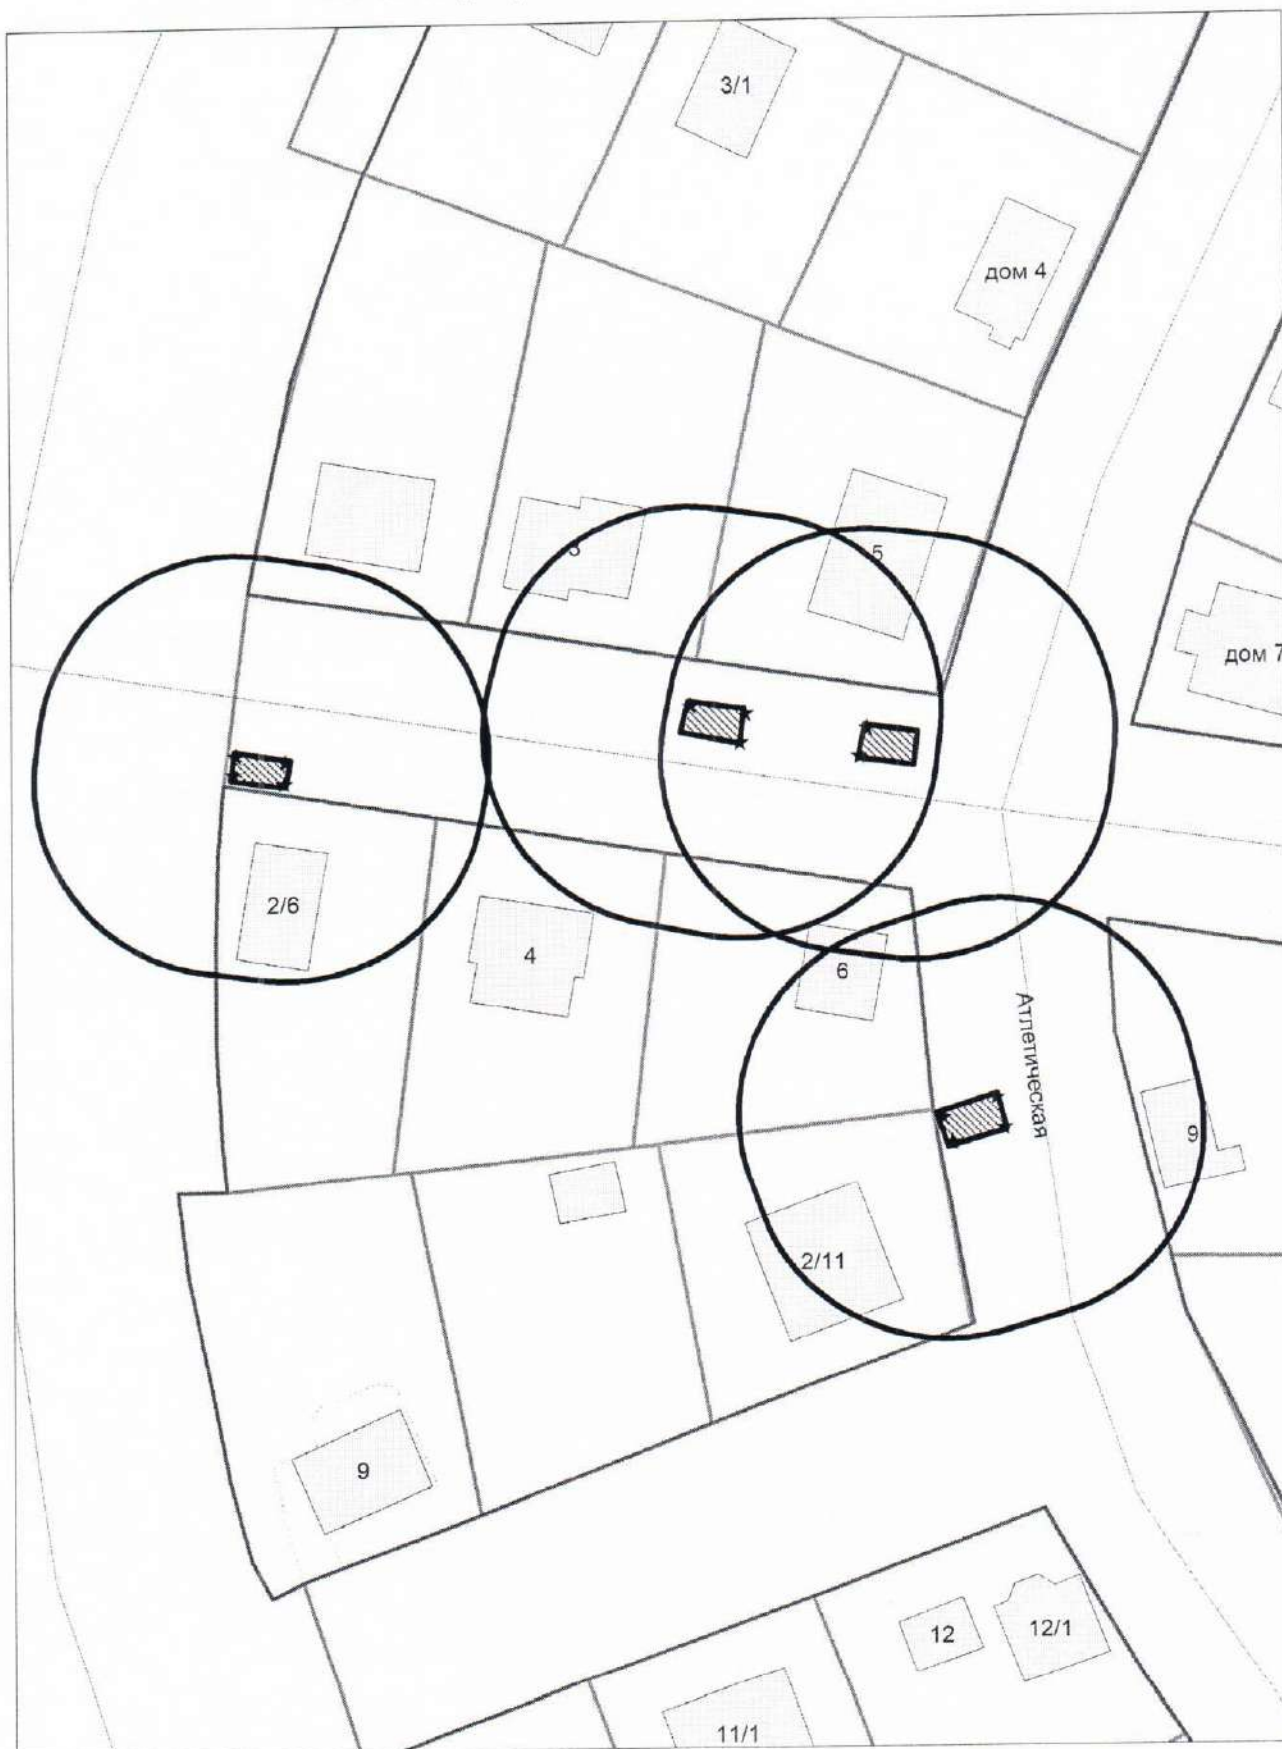


Карта - схема
с адресным ориентиром: ул. Волочаевская, (36)
на топографическом плане М 1:500

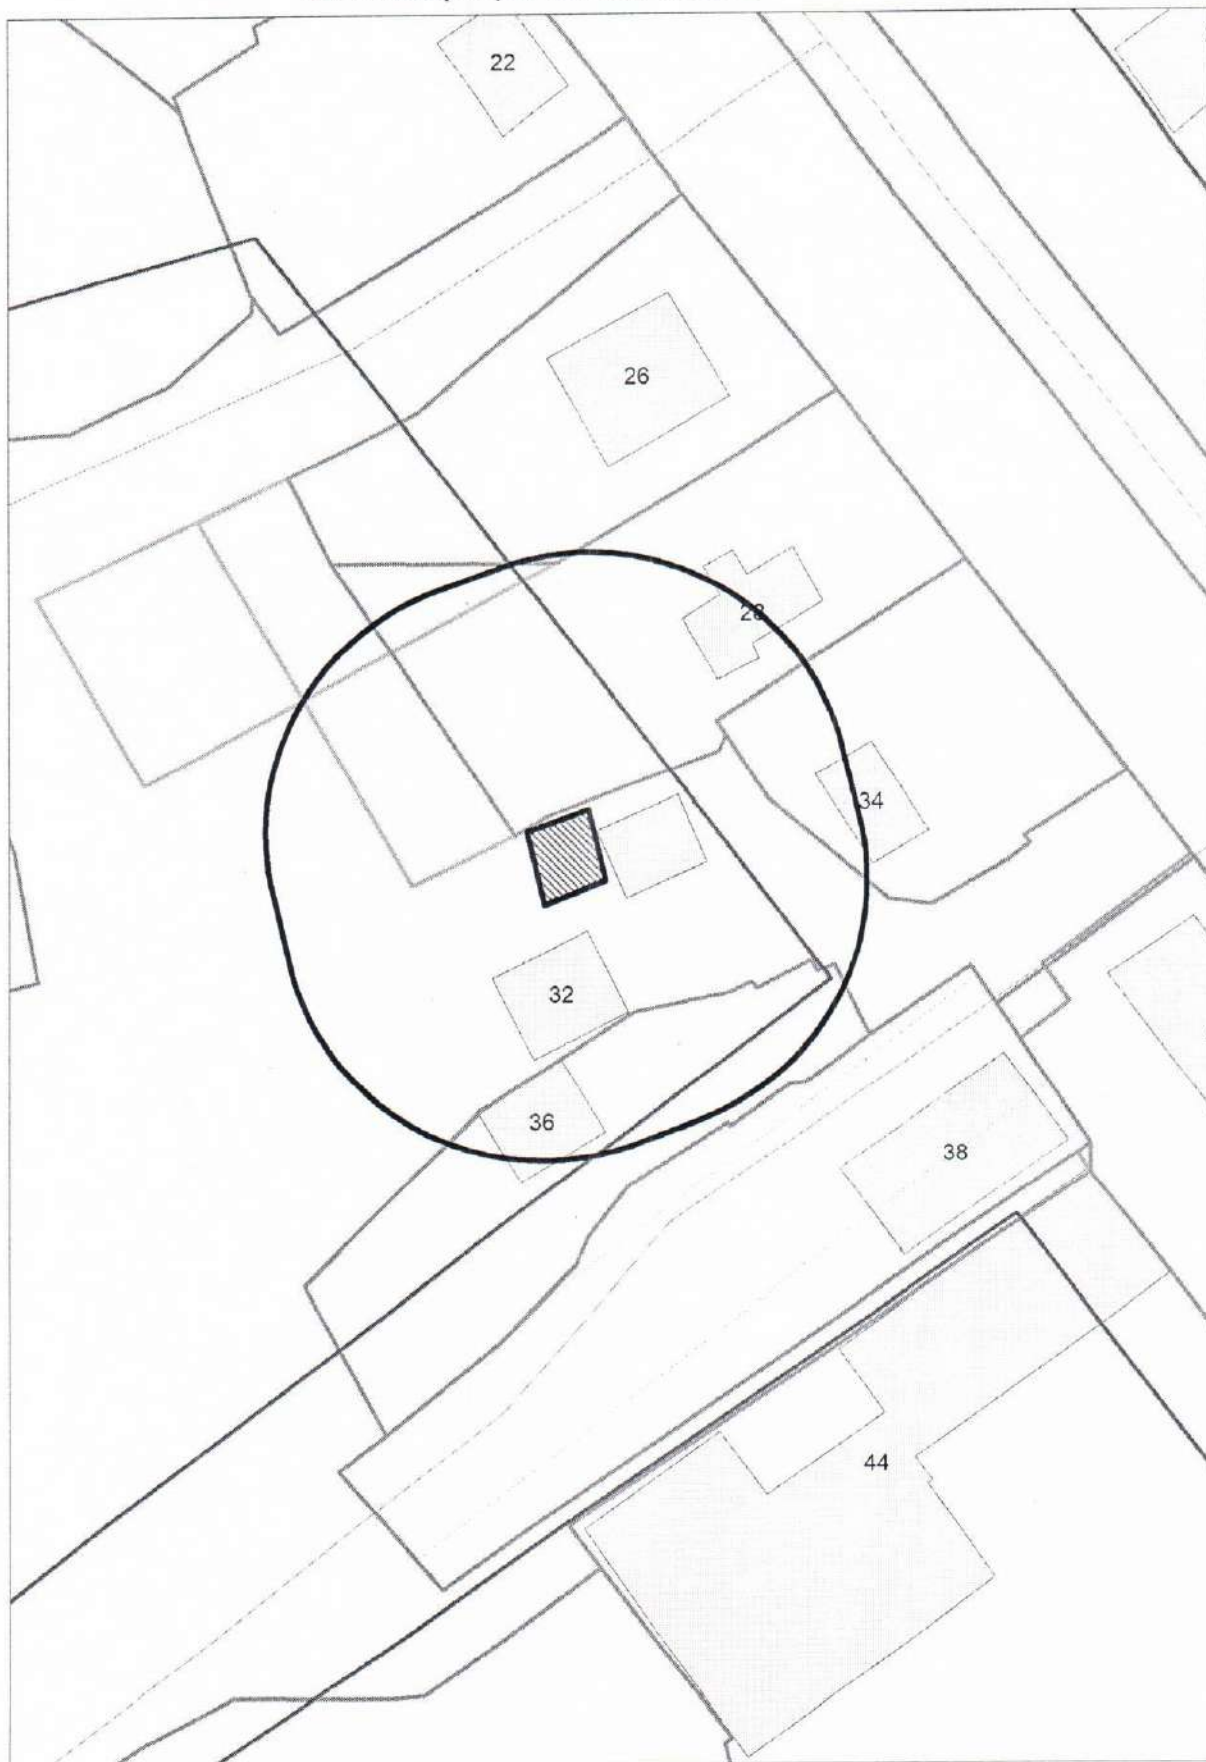


Карта - схема
с адресным ориентиром: ул. Волочаевская, (36)
на топографическом плане М 1: 500

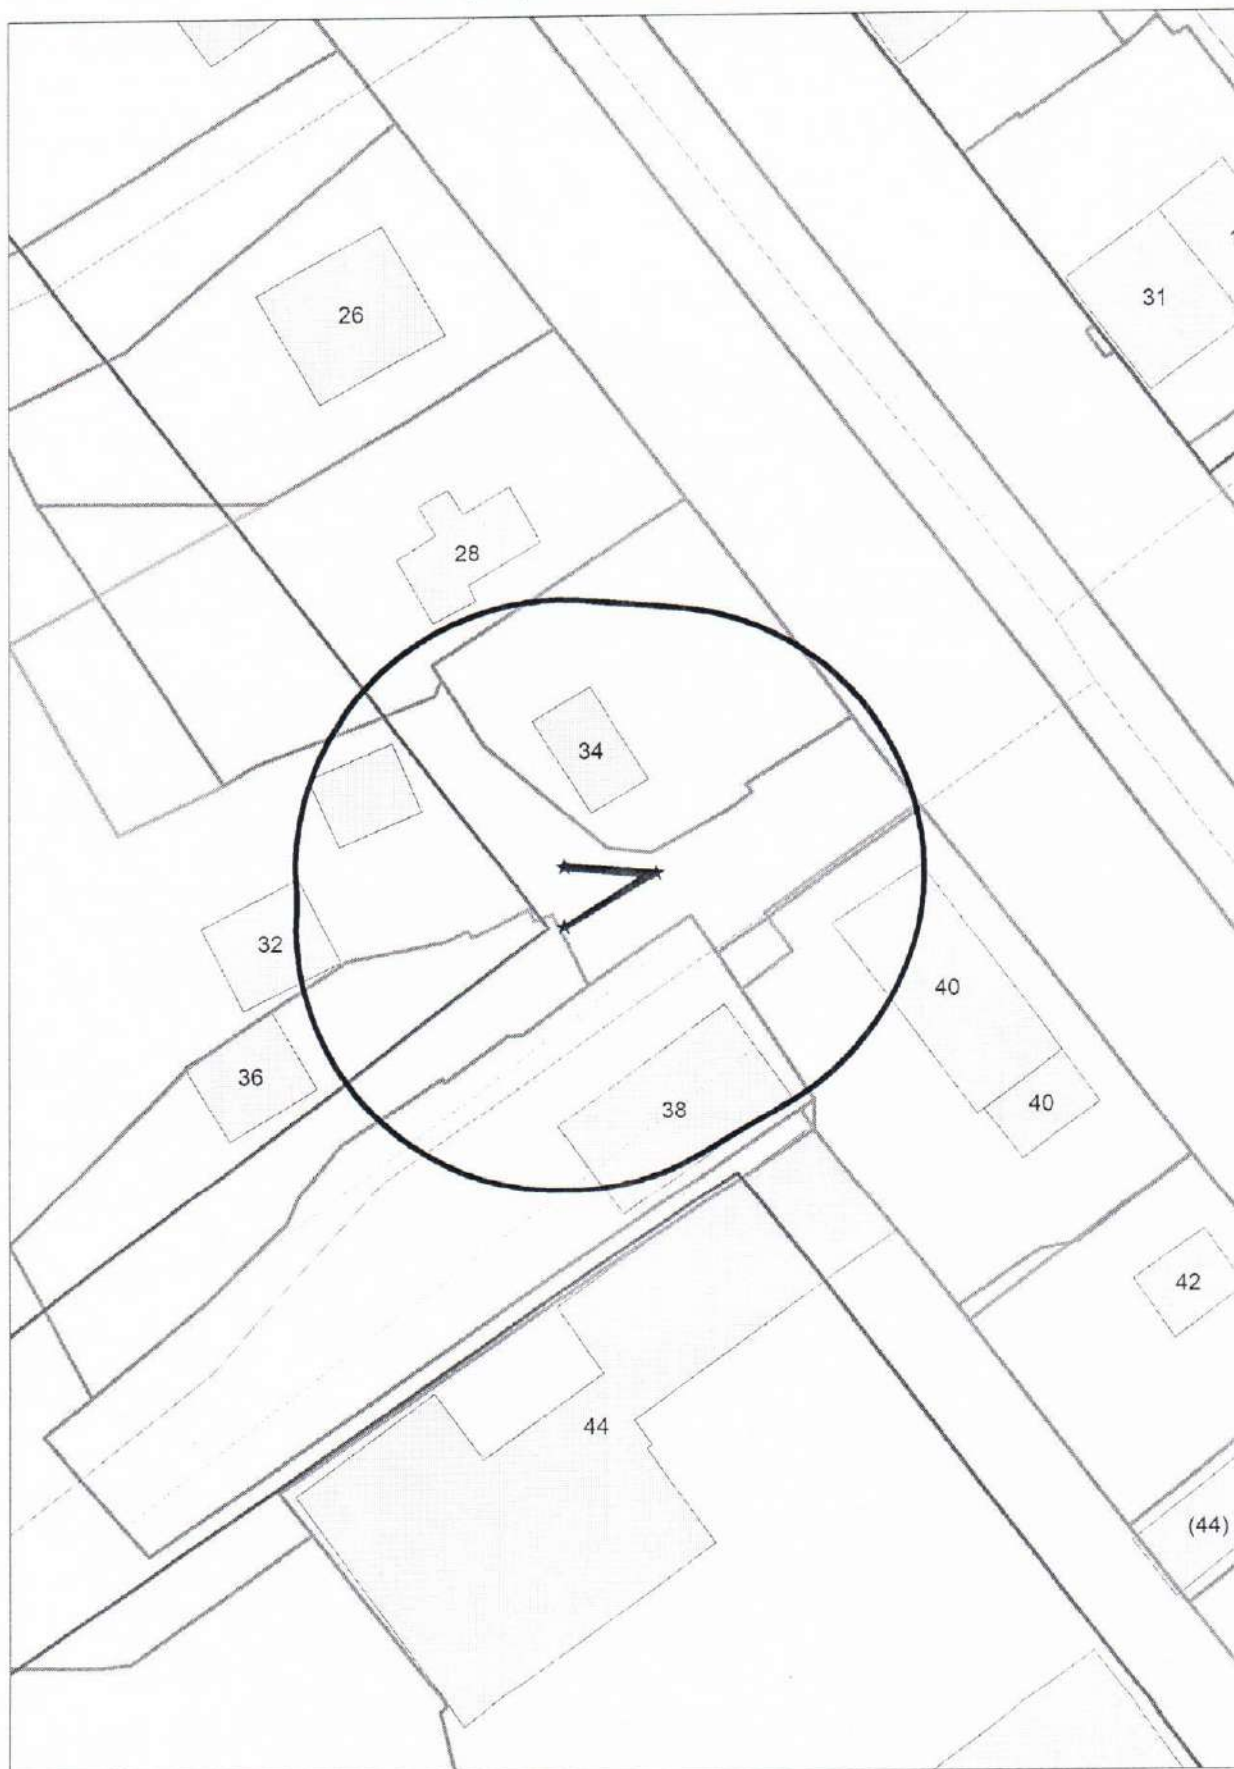


Карта - схема
с адресным ориентиром: ул. Волочаевская, (36)
на топографическом плане М 1:500

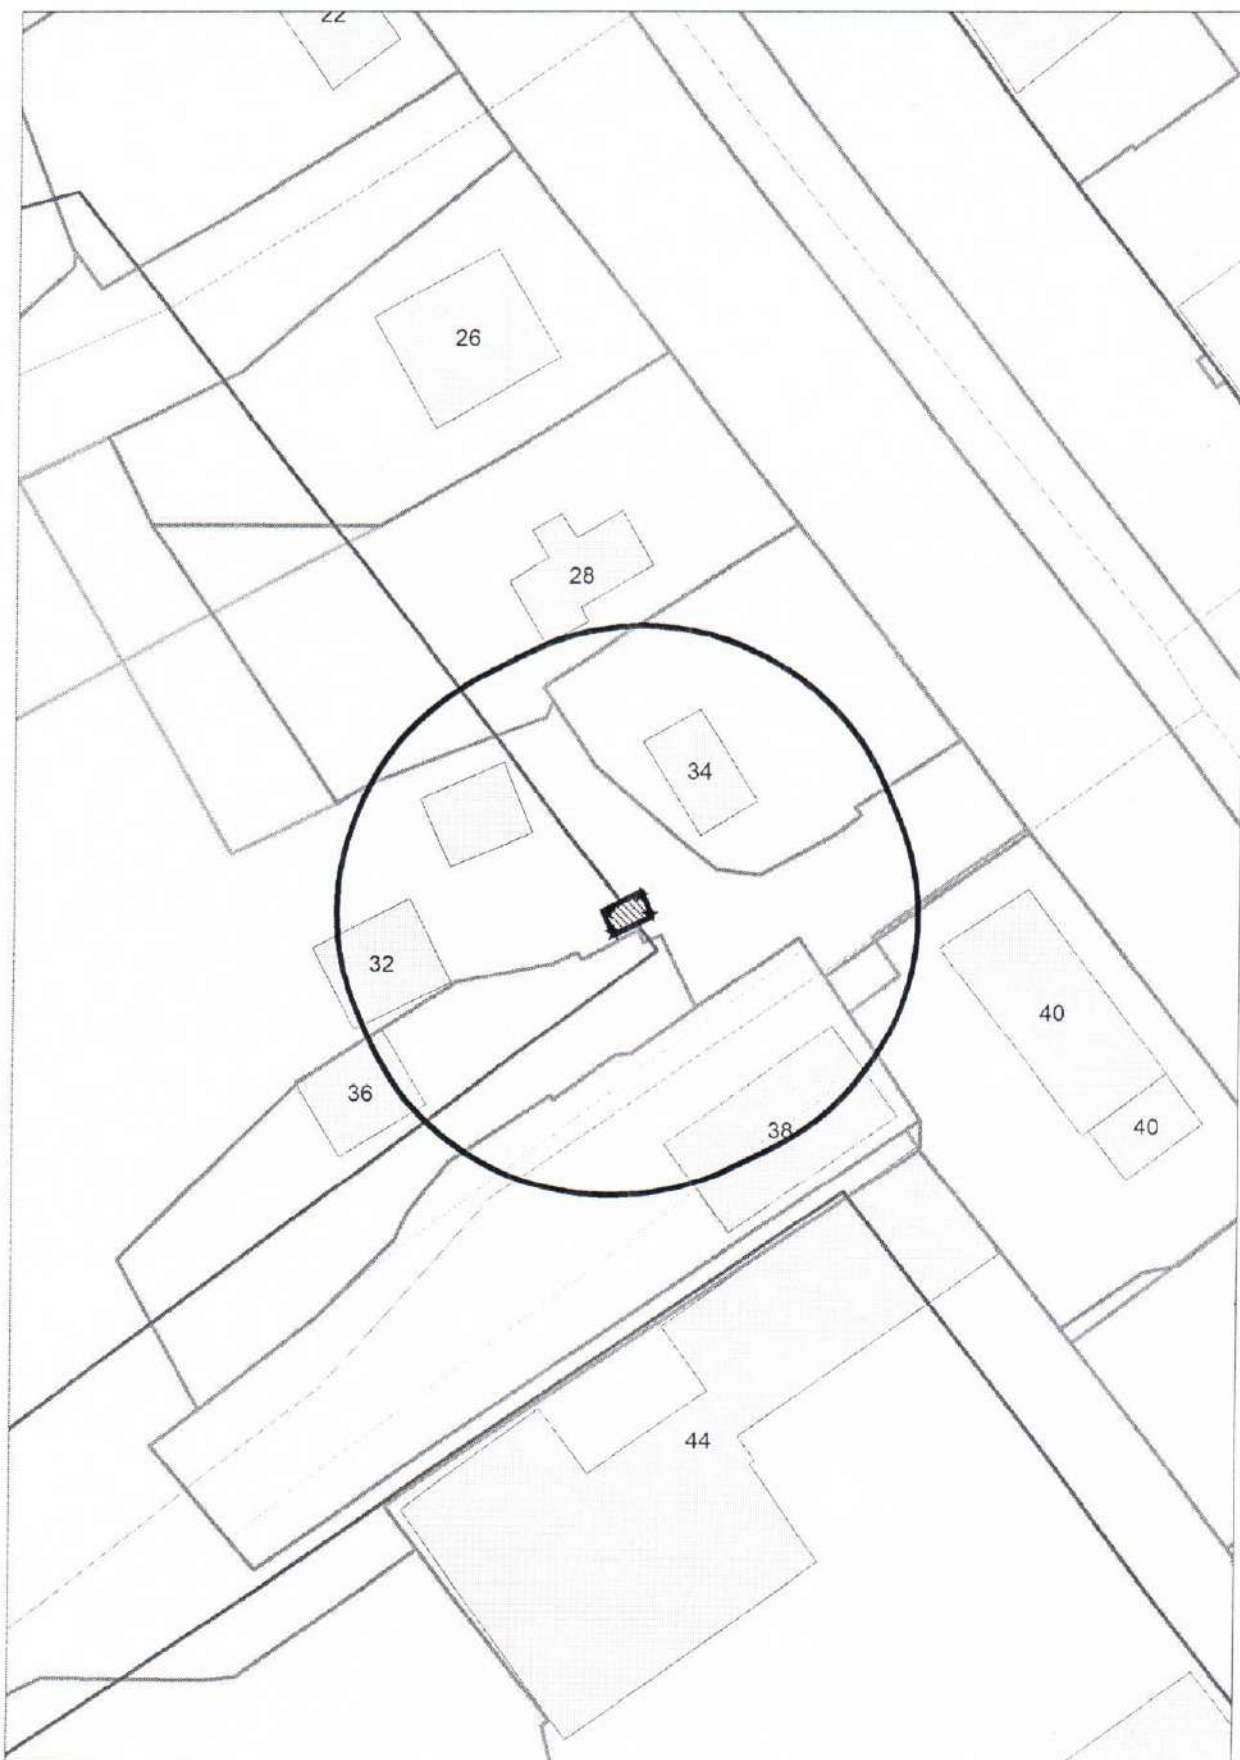


Карта - схема
с адресным ориентиром: ул. Кошурникова, (29/1)
на топографическом плане М 1:500

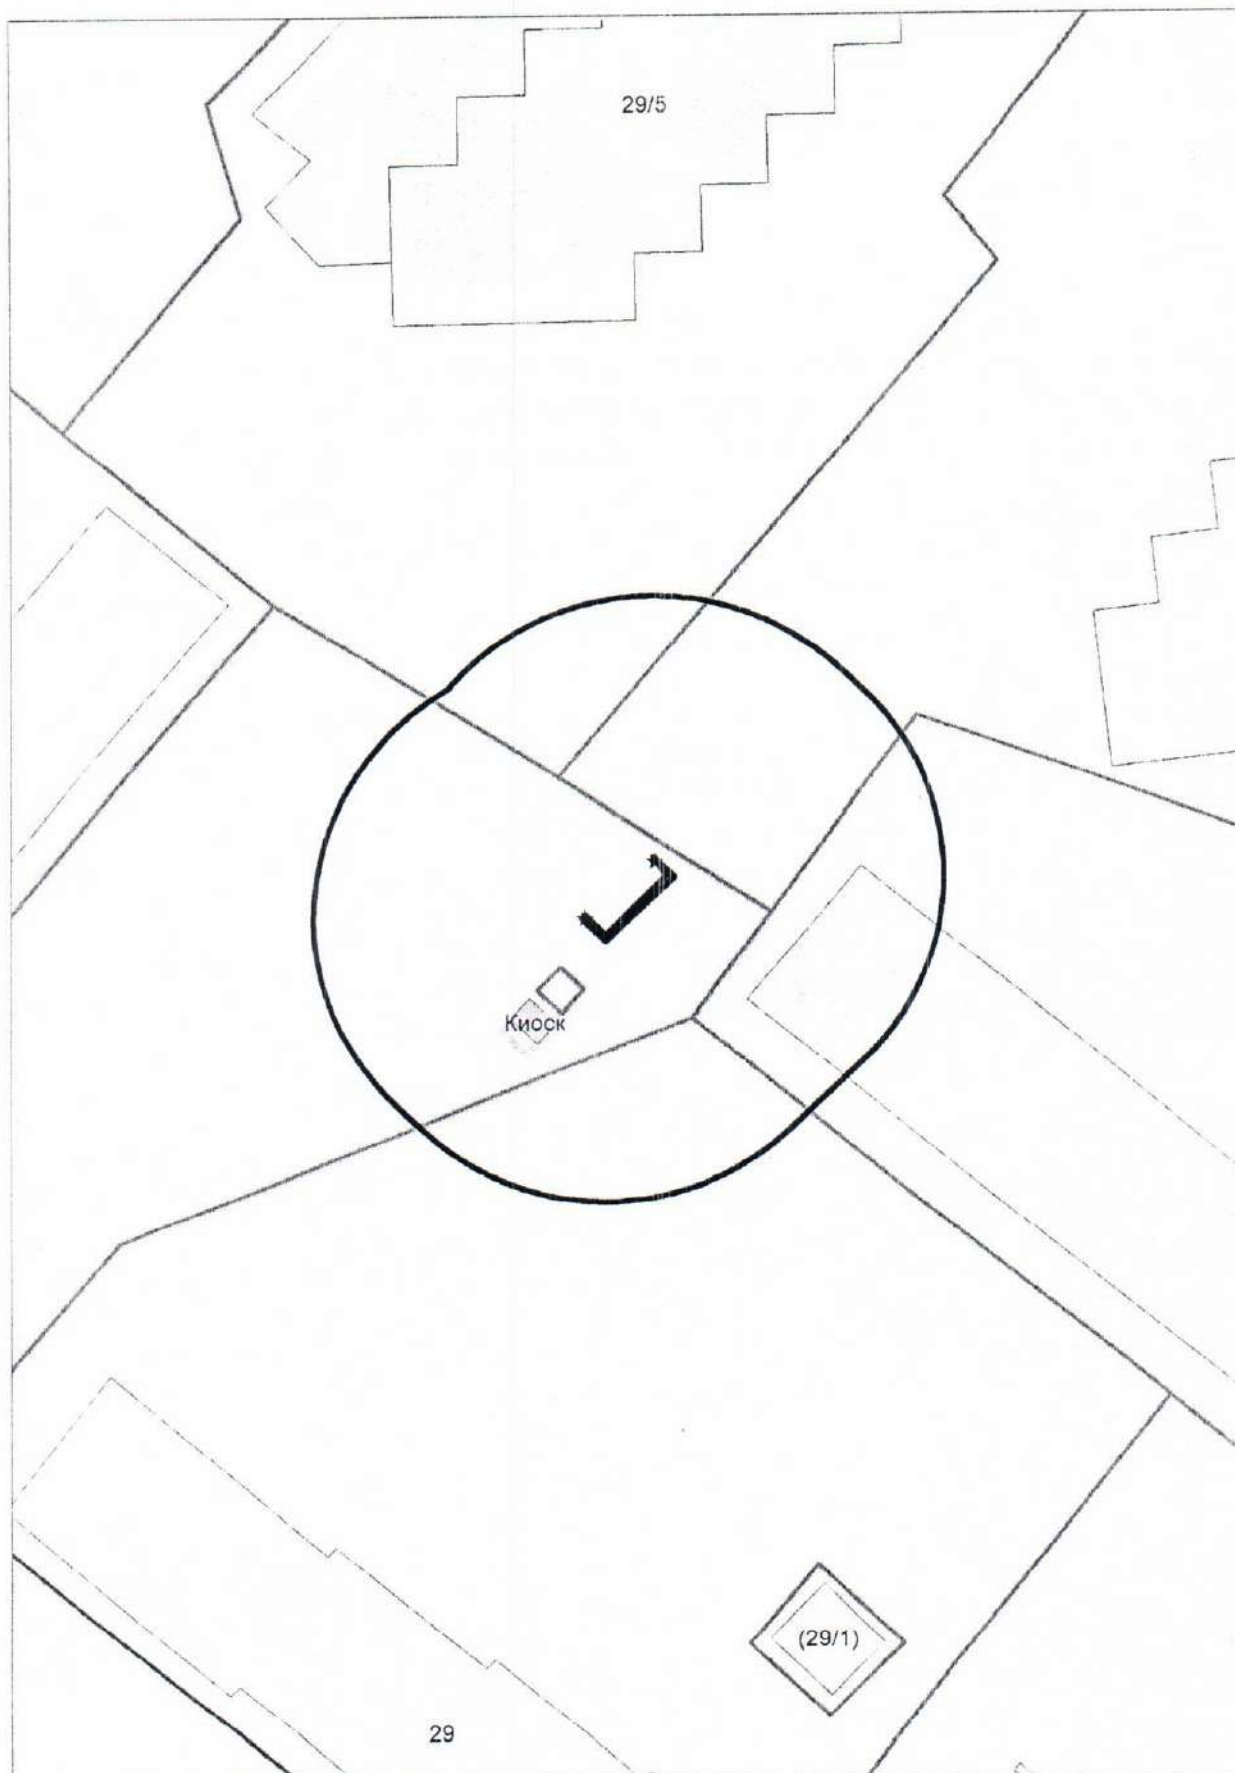

Карта - схема
с адресным ориентиром: ул. Кошурникова, (29)
на топографическом плане М 1:500

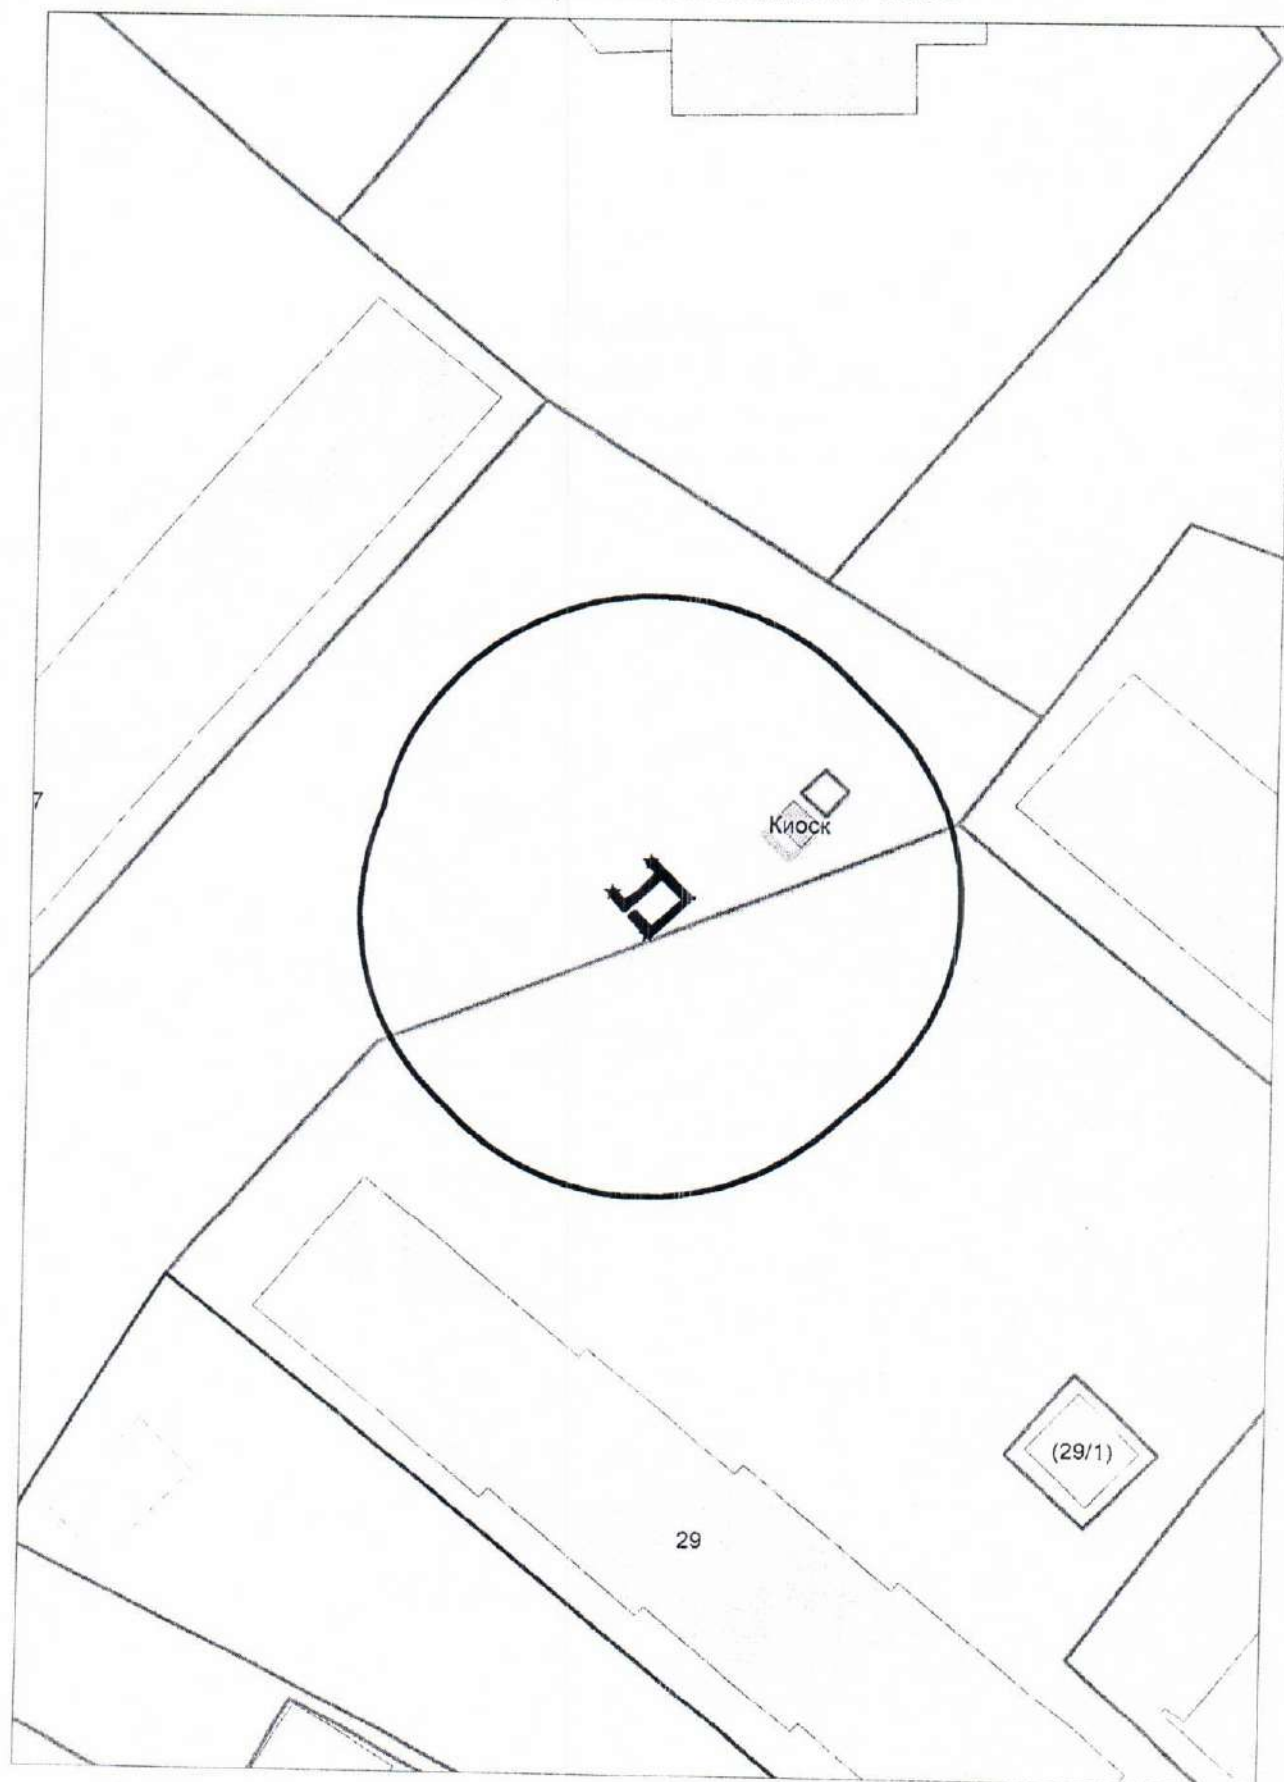

КАРТА-СХЕМА территории
по адресному ориентиру: г. Новосибирск, ул. Б.Хмельницкого, (2/2)
на топографическом плане
М 1:500

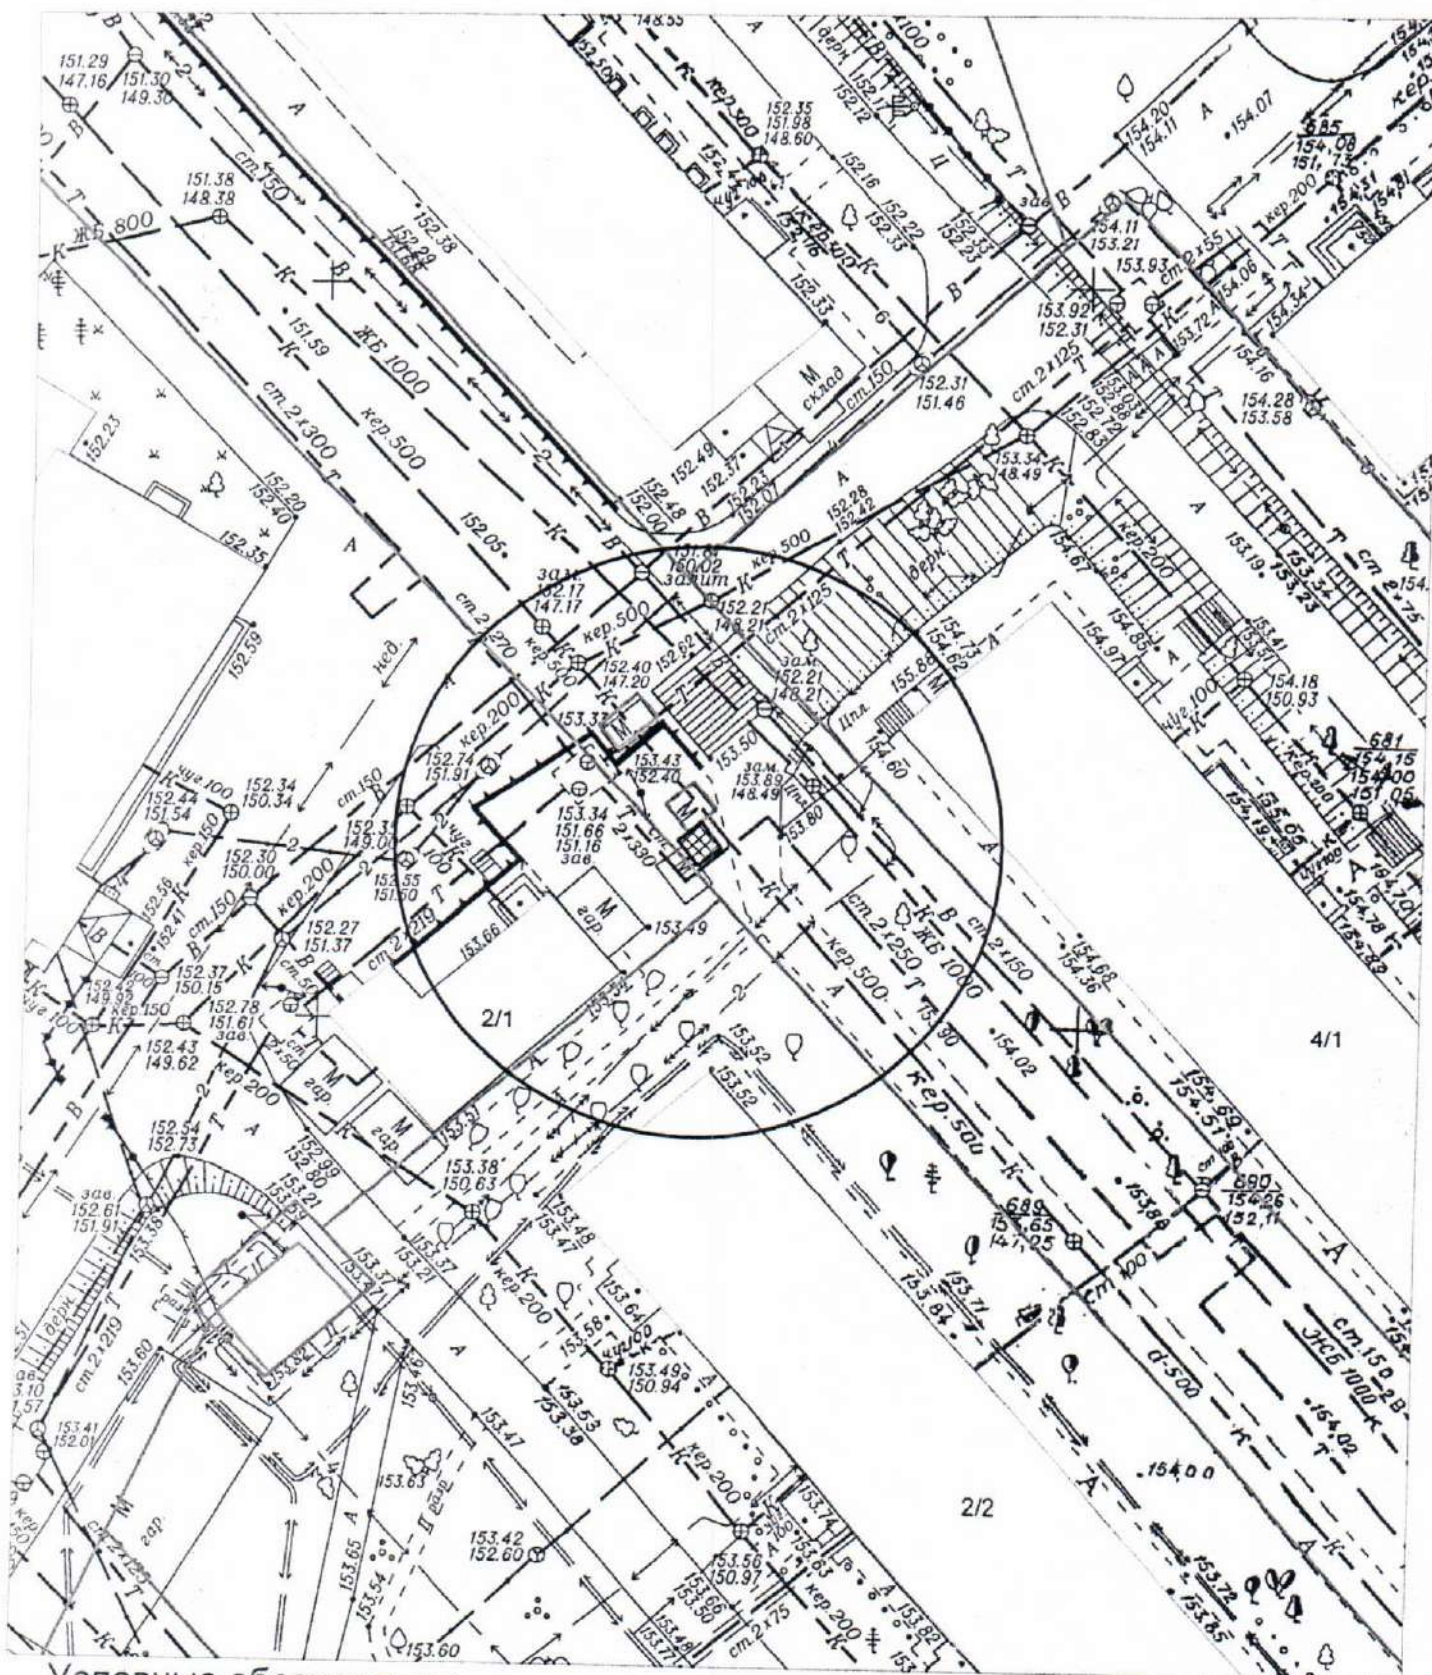

Условные обозначения:




- нестационарный объект - киоск


Карта – схема территории №

по адресному ориентиру: ул. Немировича-Данченко, (143/1)

на топографическом плане М 1:500

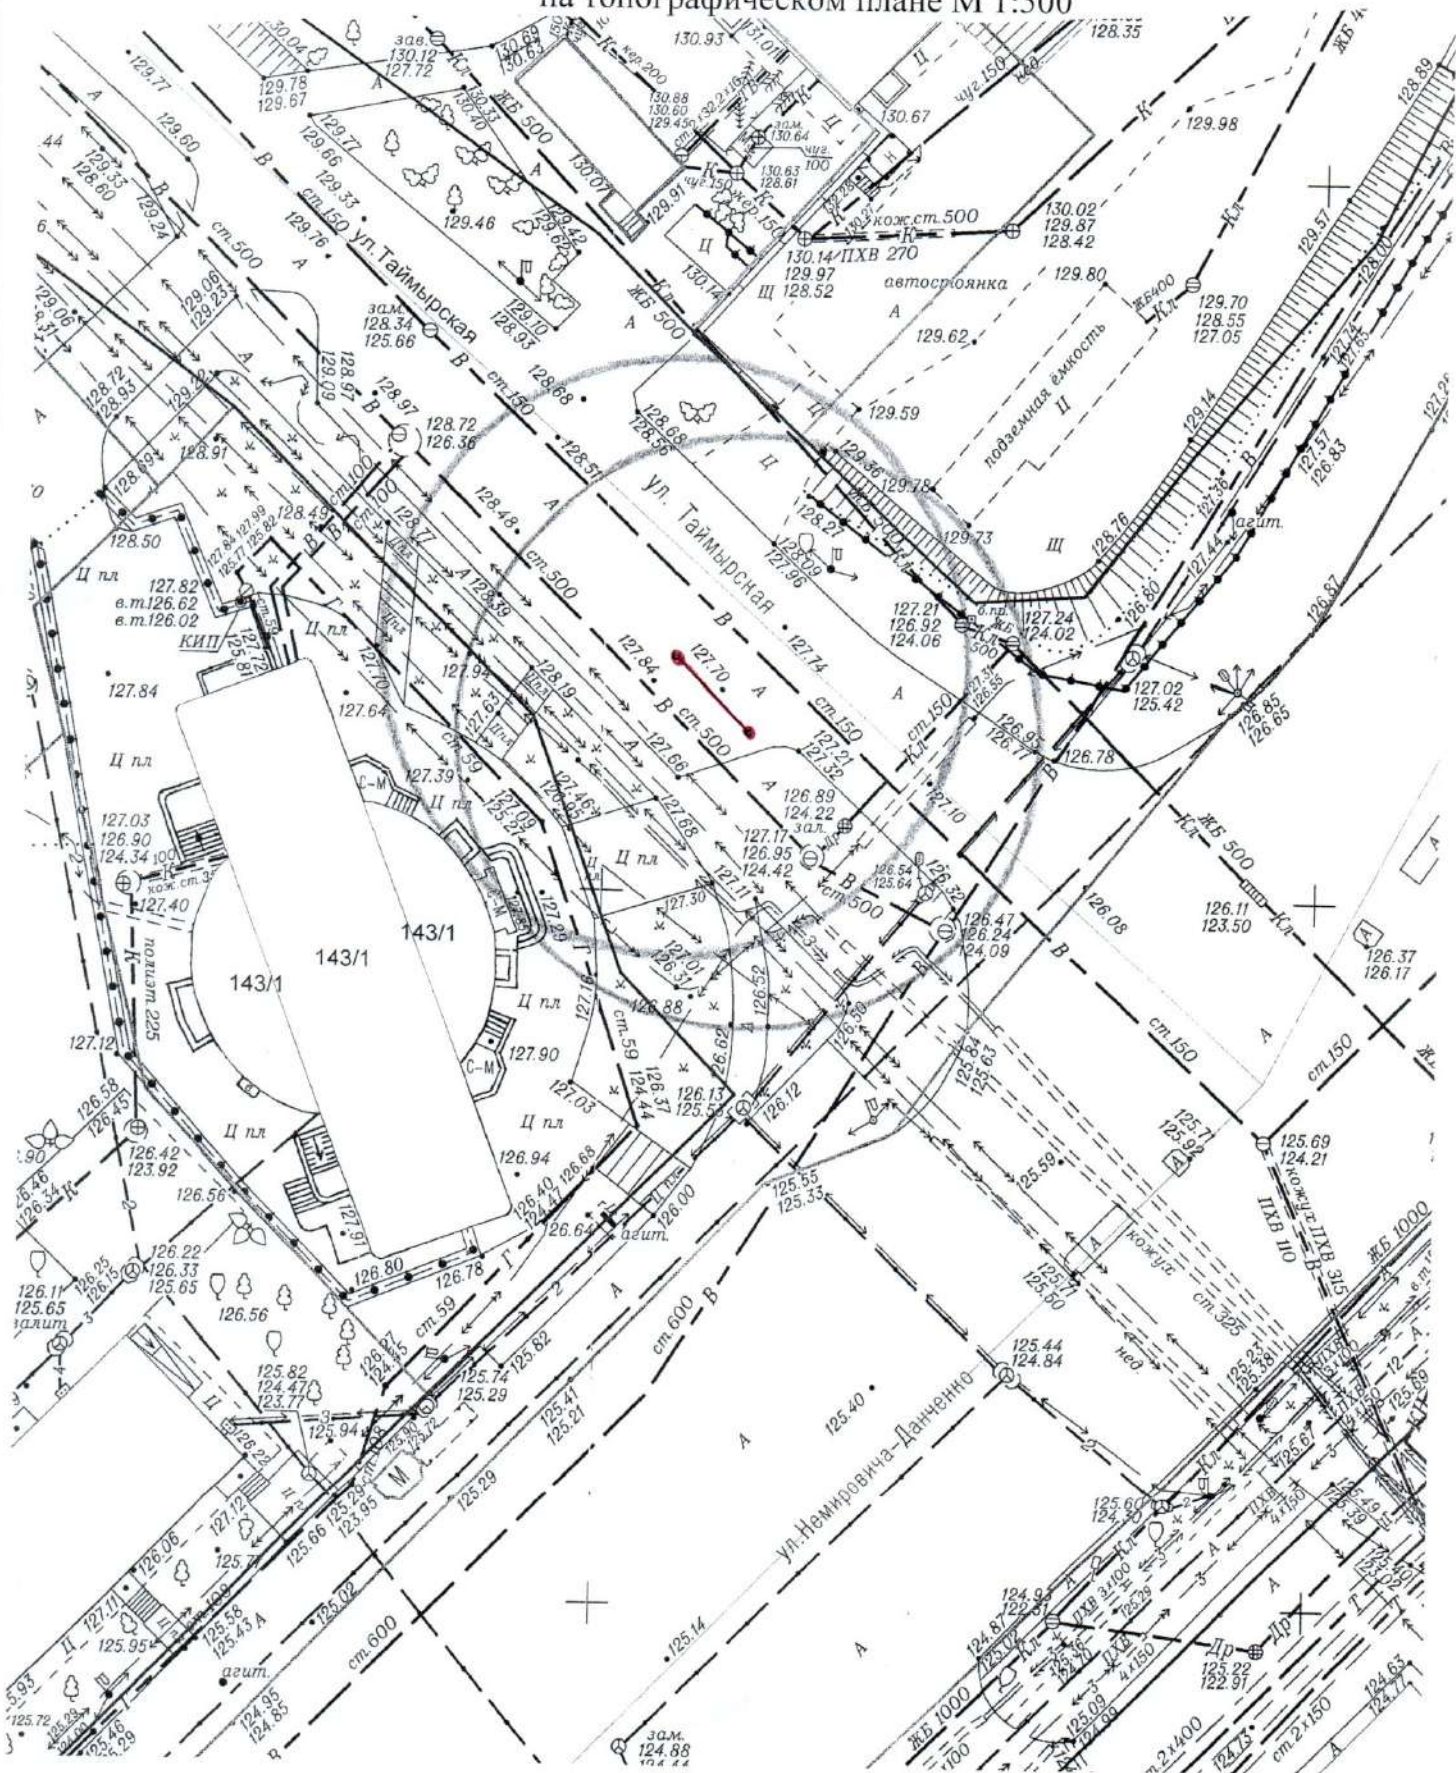


по адресному ориентиру: 2-я Шоссейная, з/у 21
на топографическом плане М 1:500

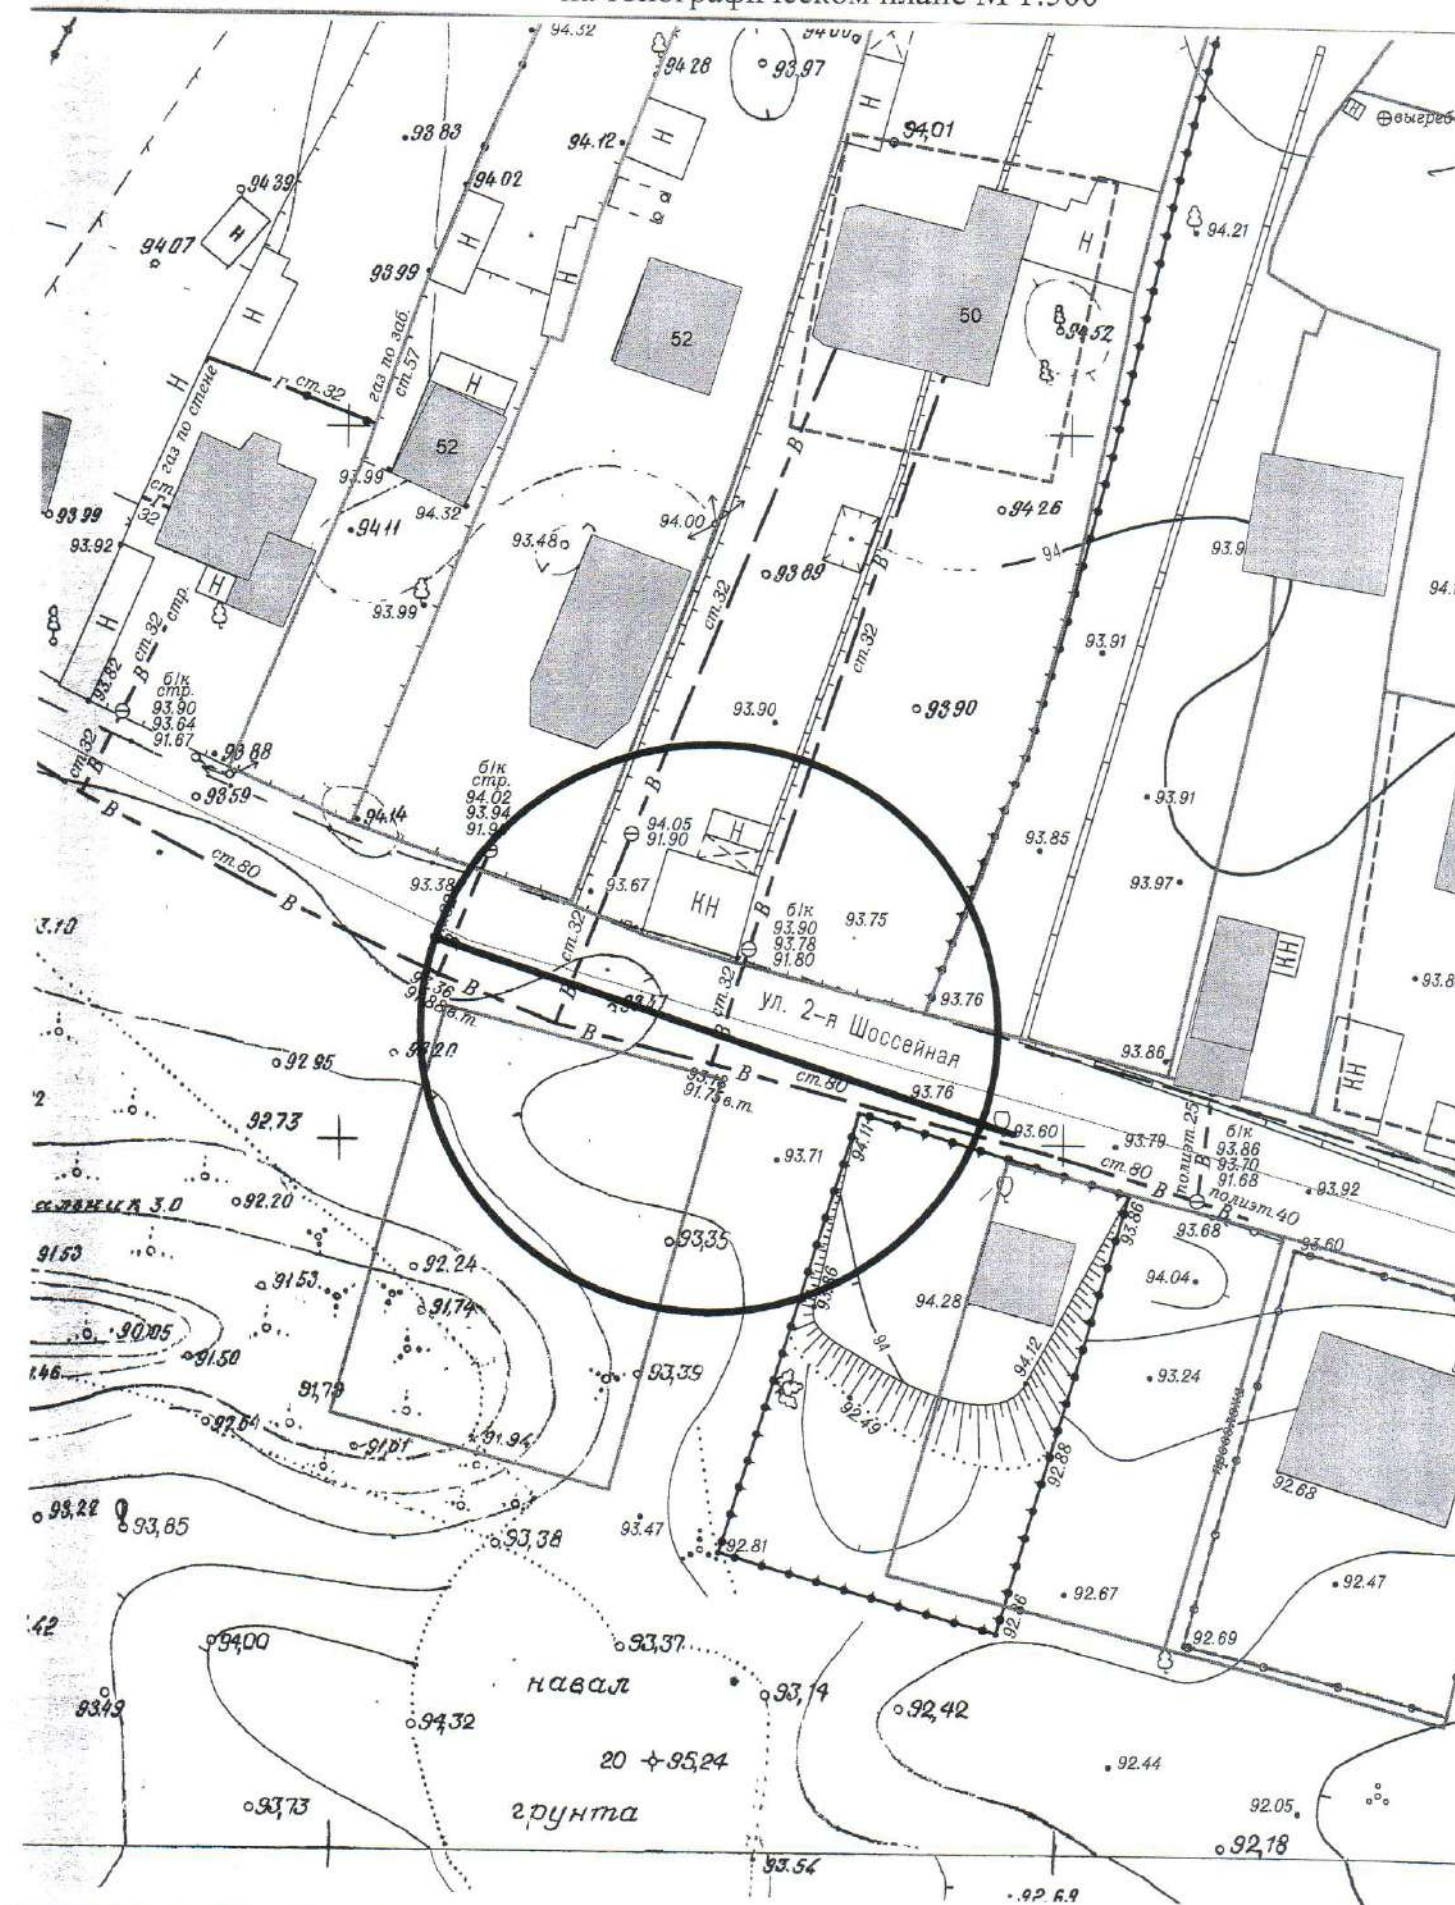


Карта-схема территории
Катковская улица, (198)
по адресному ориентиру плану М 1:500
на топографическом плане М 1:500


198

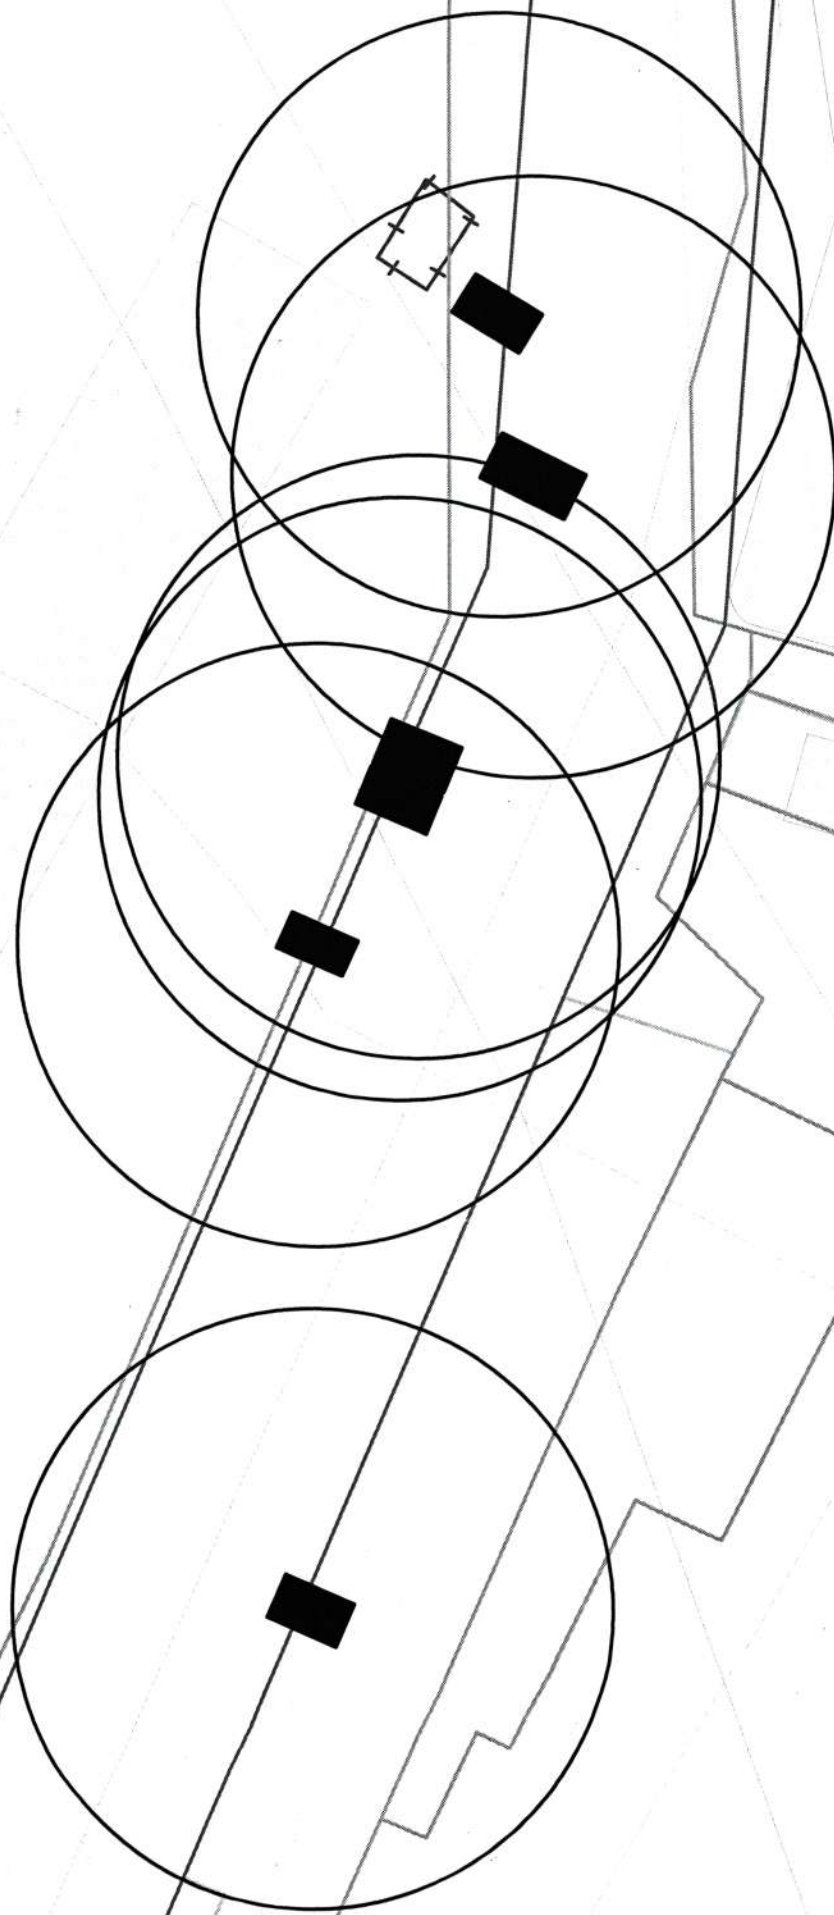


**Карта-схема территории
по адресному ориентиру ул. Б. Богаткова, (200)
на топографическом плане М 1:1000**

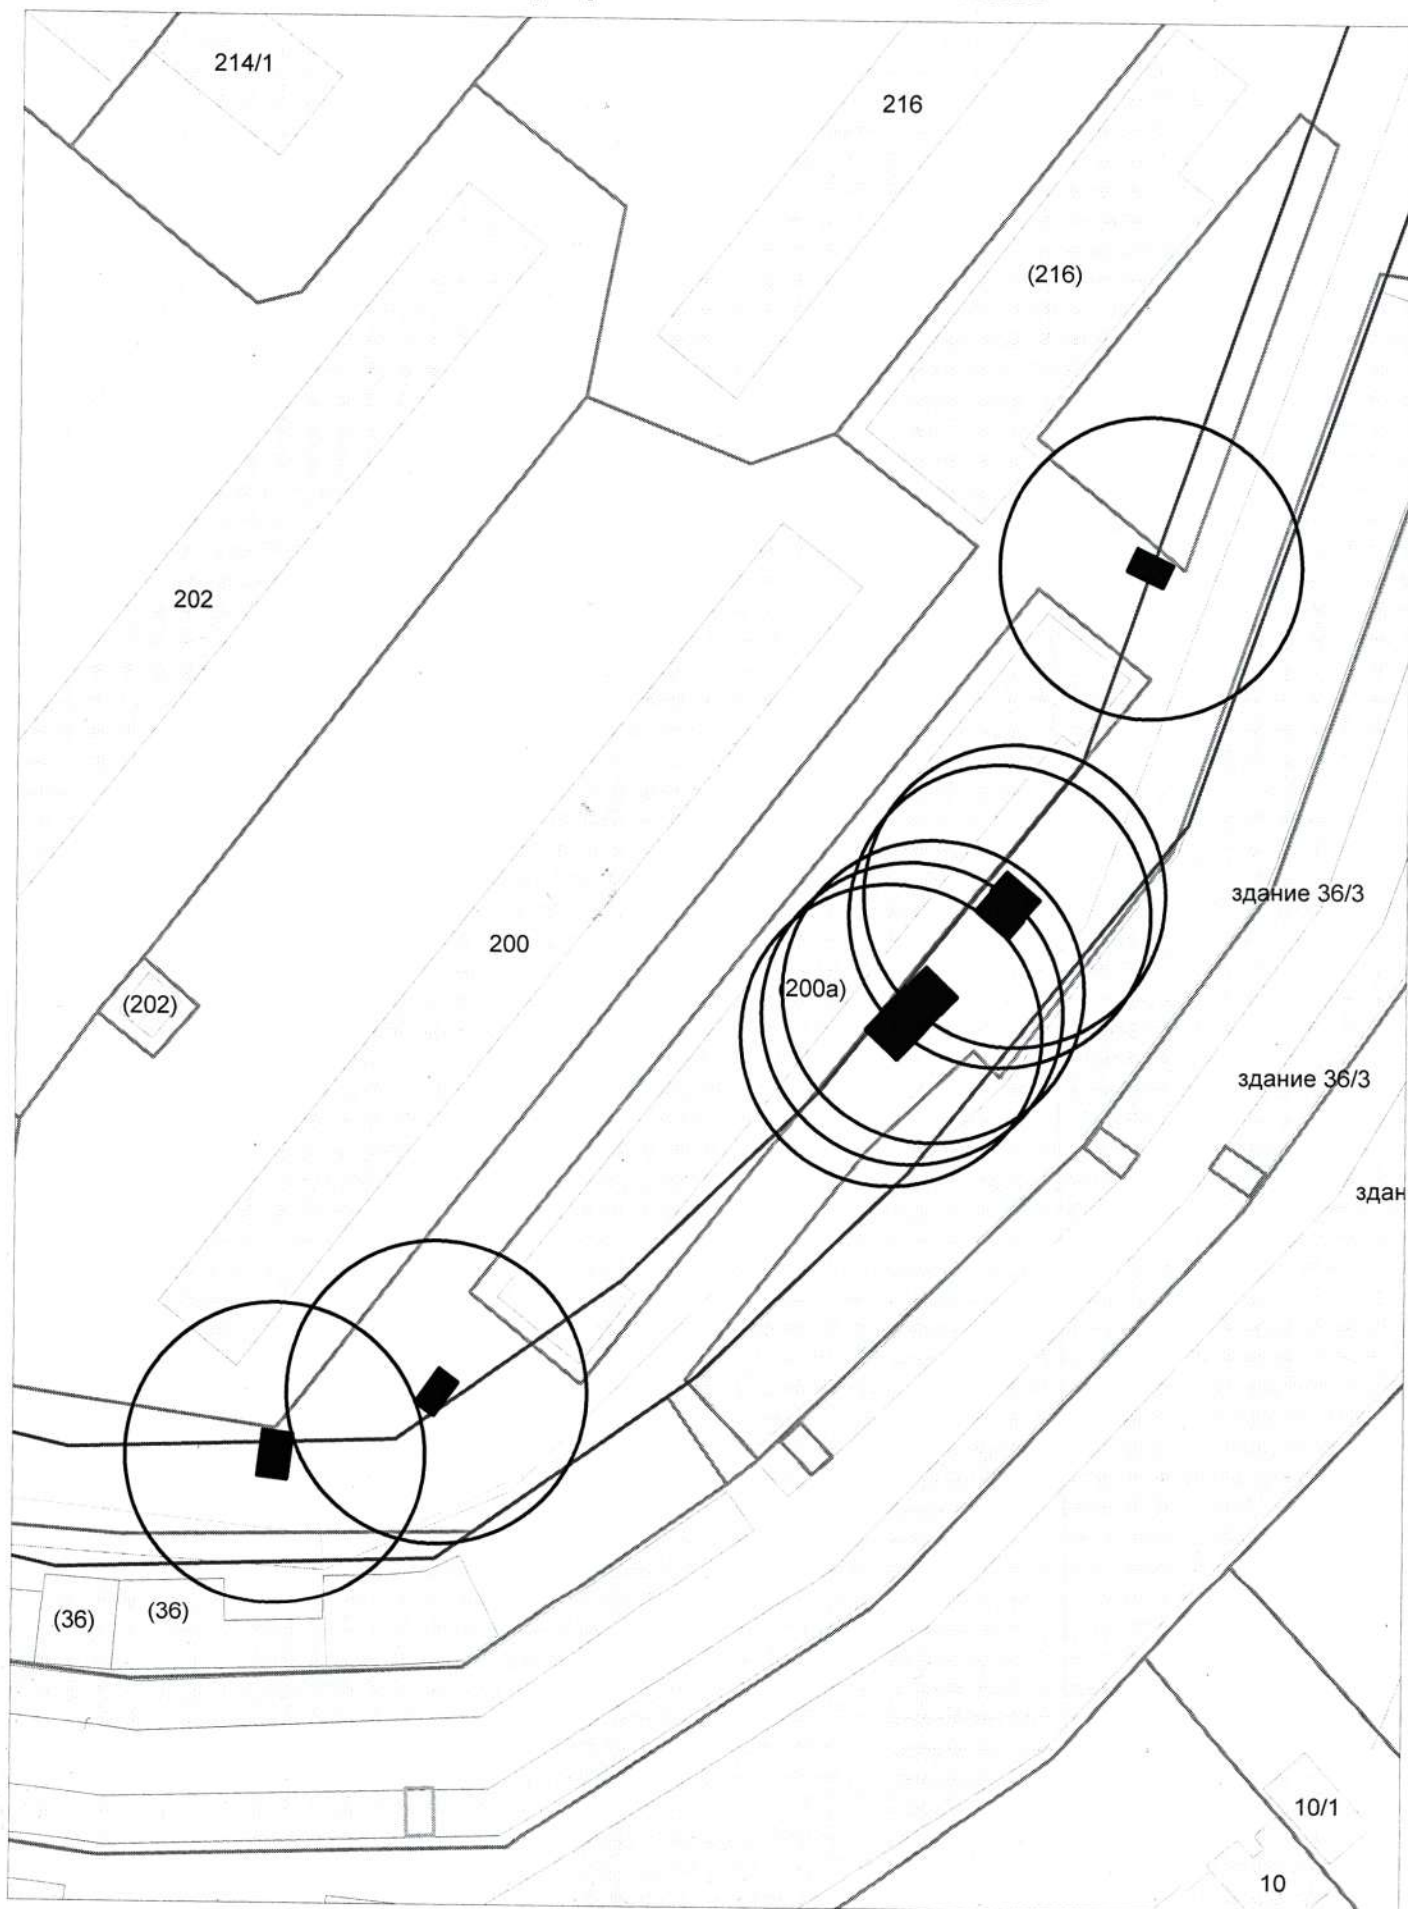


**Карта-схема территории
по адресному ориентиру улица Ключ-Камышенское Плато, (14)
на топографическом плане М 1:500**

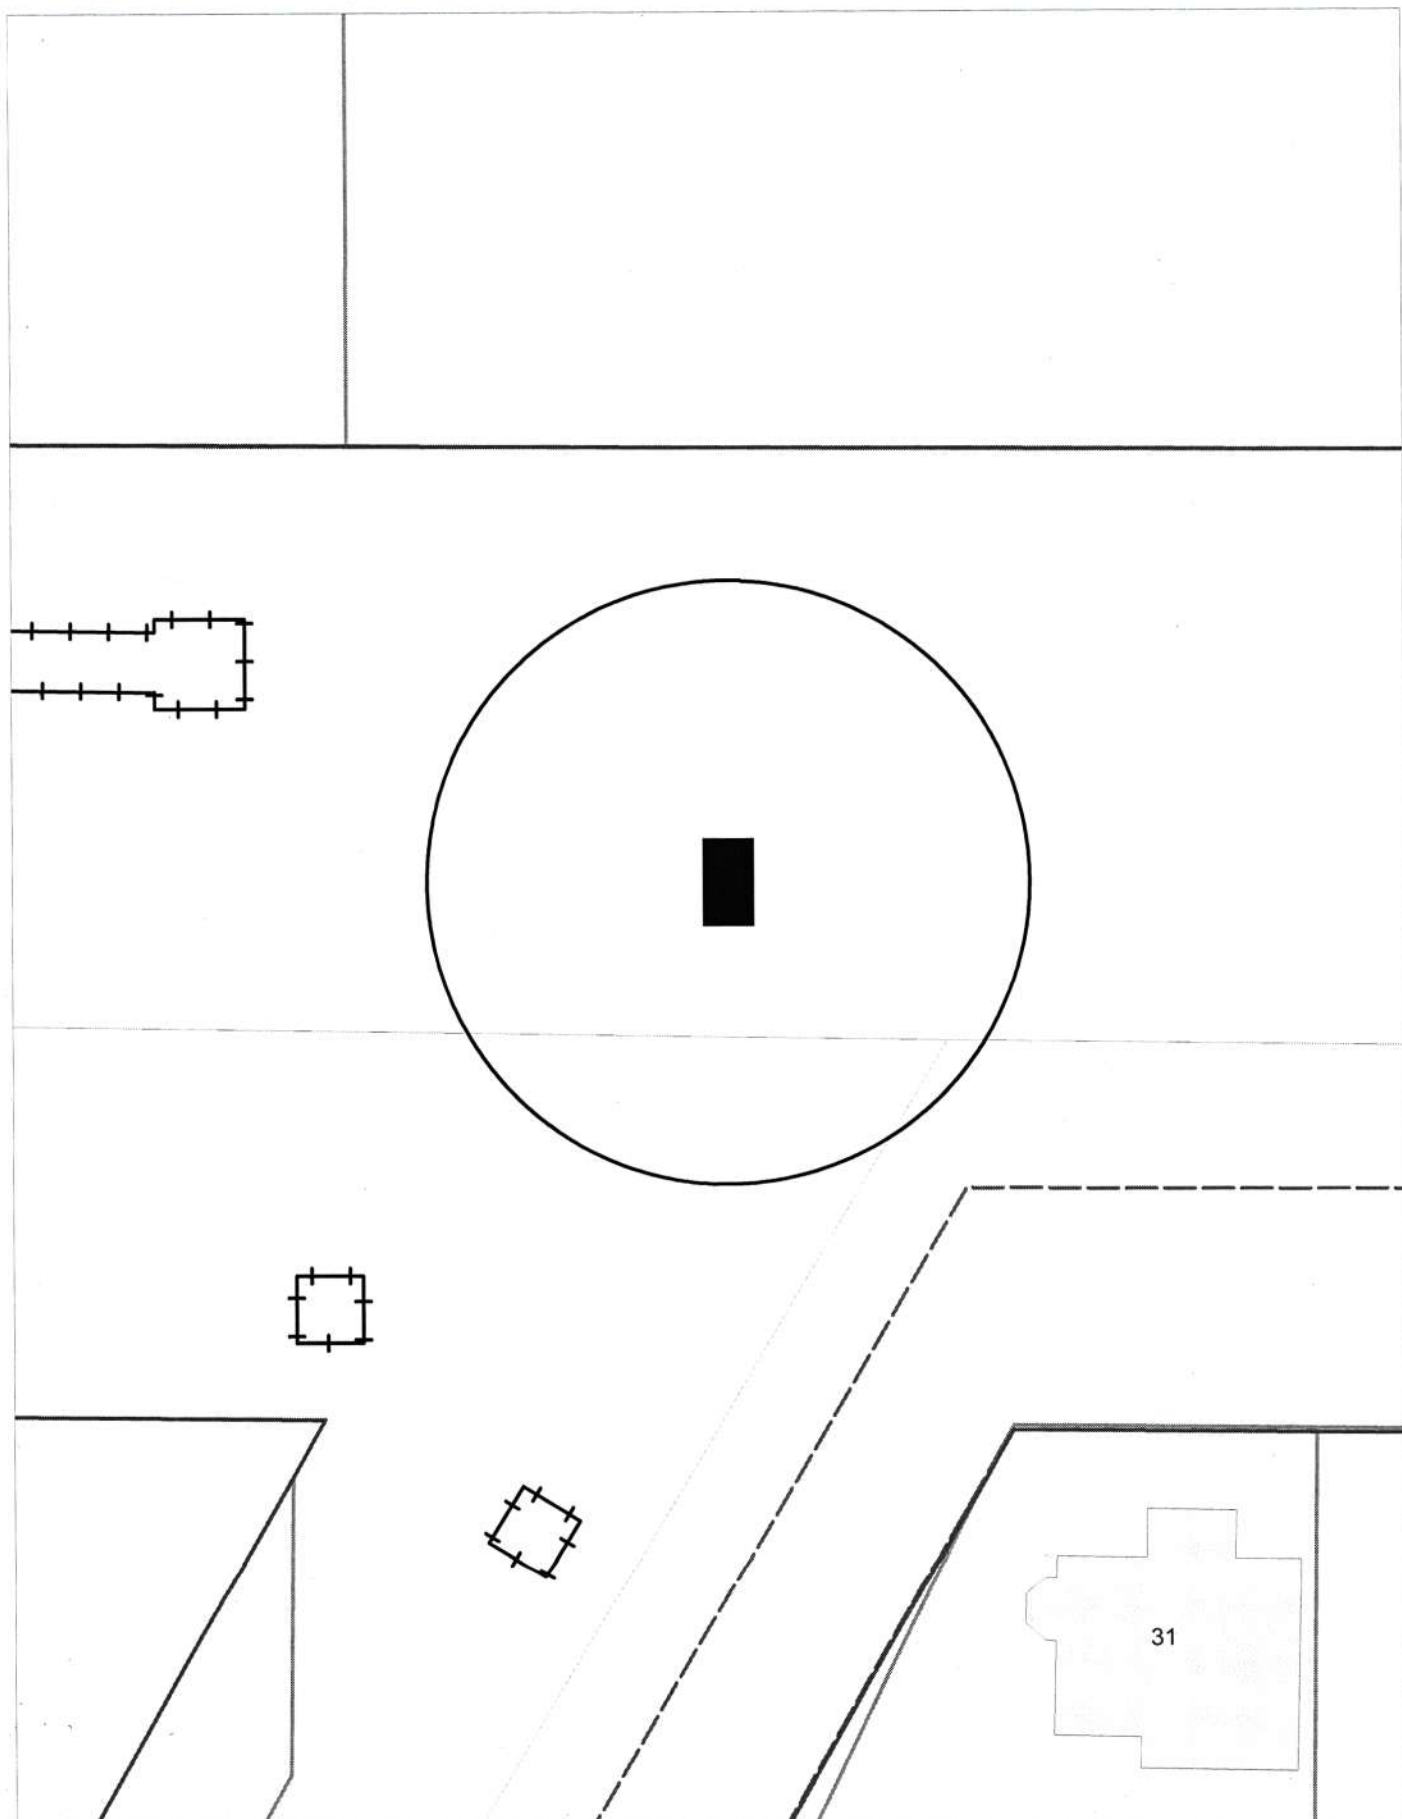


**Карта-схема территории
по адресному ориентиру улица Грибоедова, (124)
на топографическом плане М 1:500**

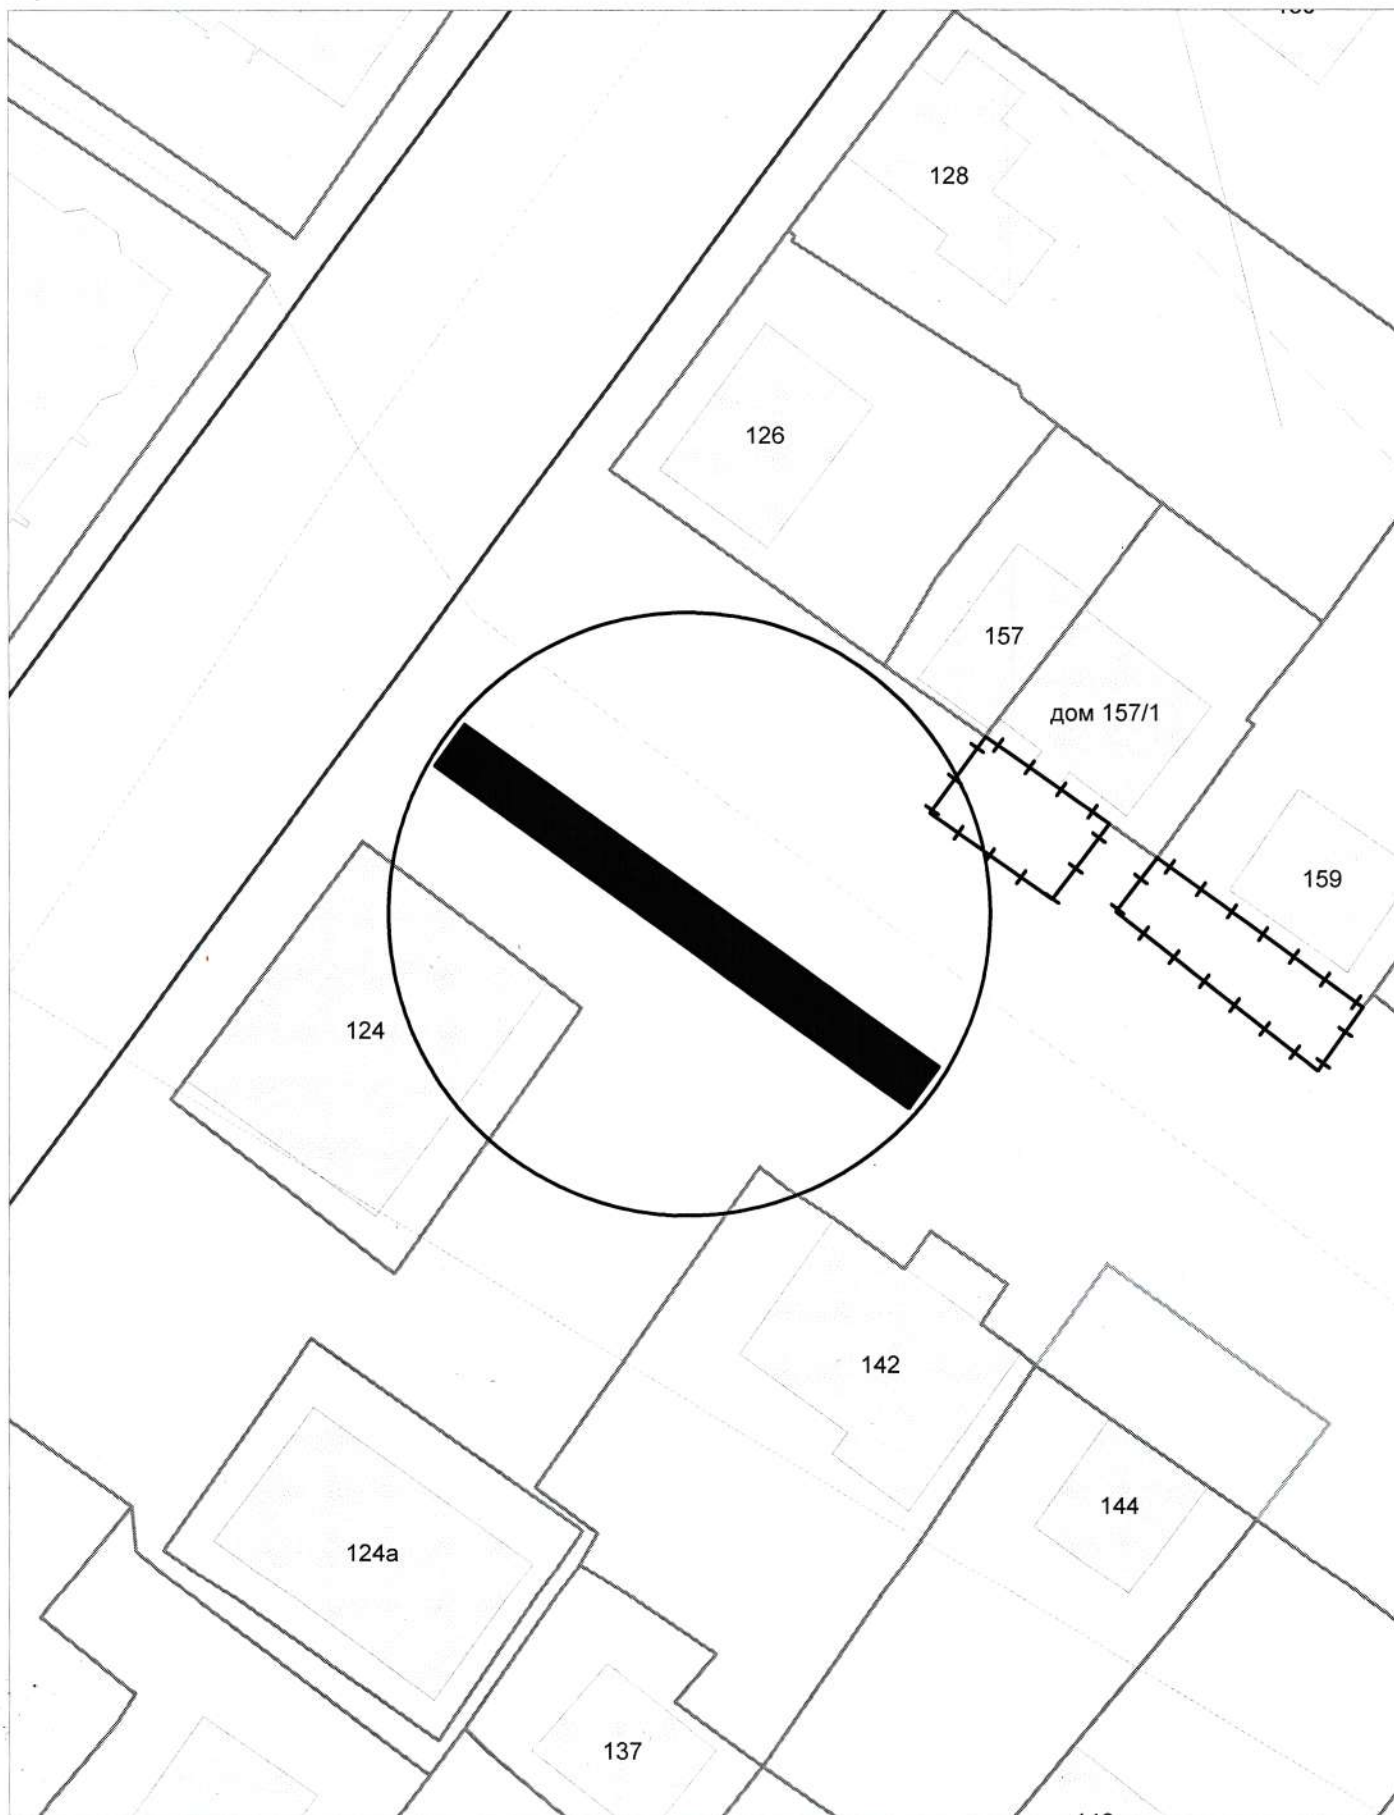


**Карта-схема территории
по адресному ориентиру улица Воинская, (1386)
на топографическом плане М 1:500**

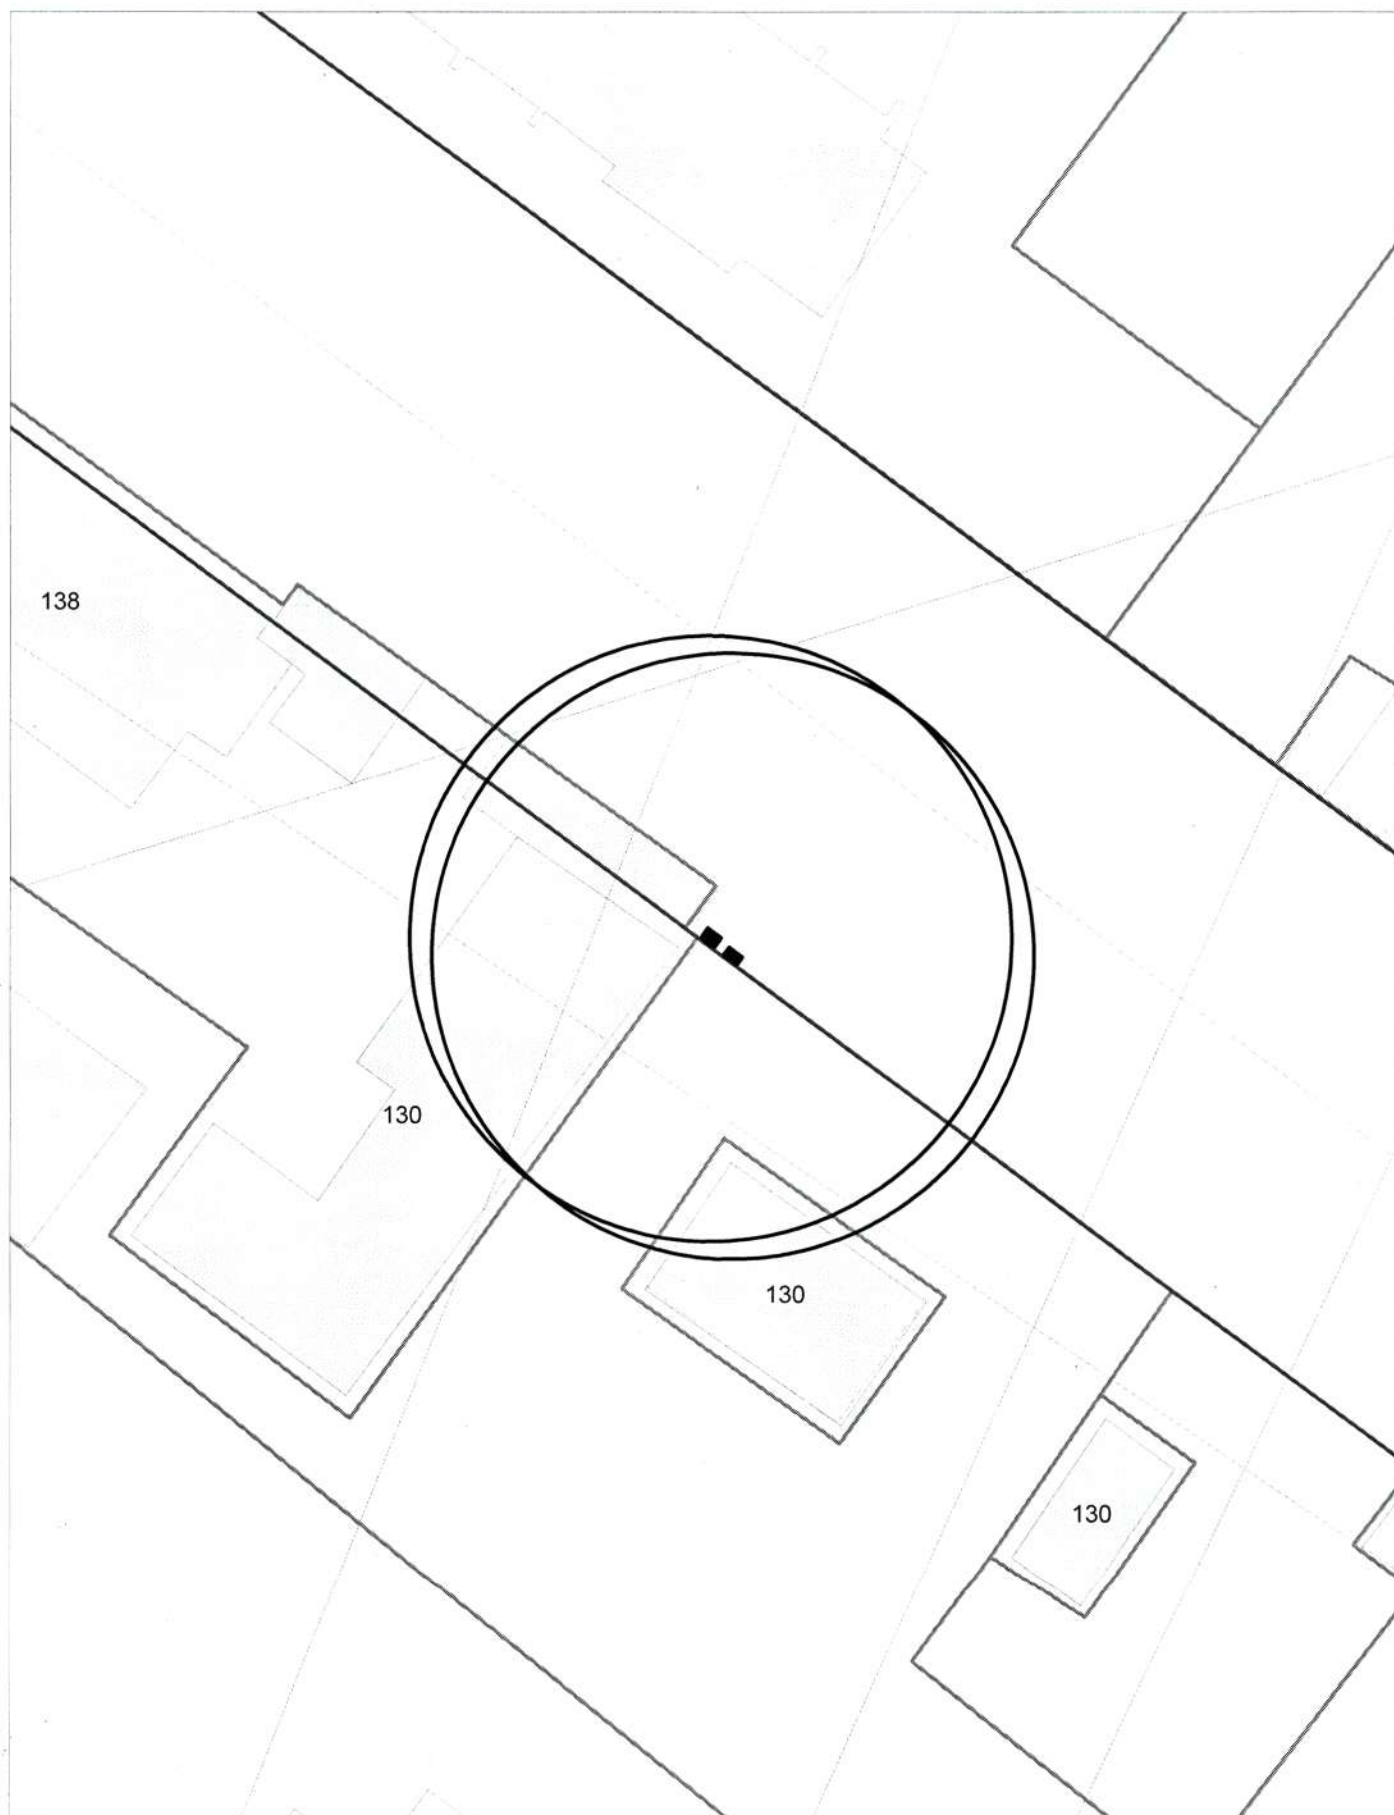


**Карта-схема территории
по адресному ориентиру улица Никитина, (64)
на топографическом плане М 1:500**

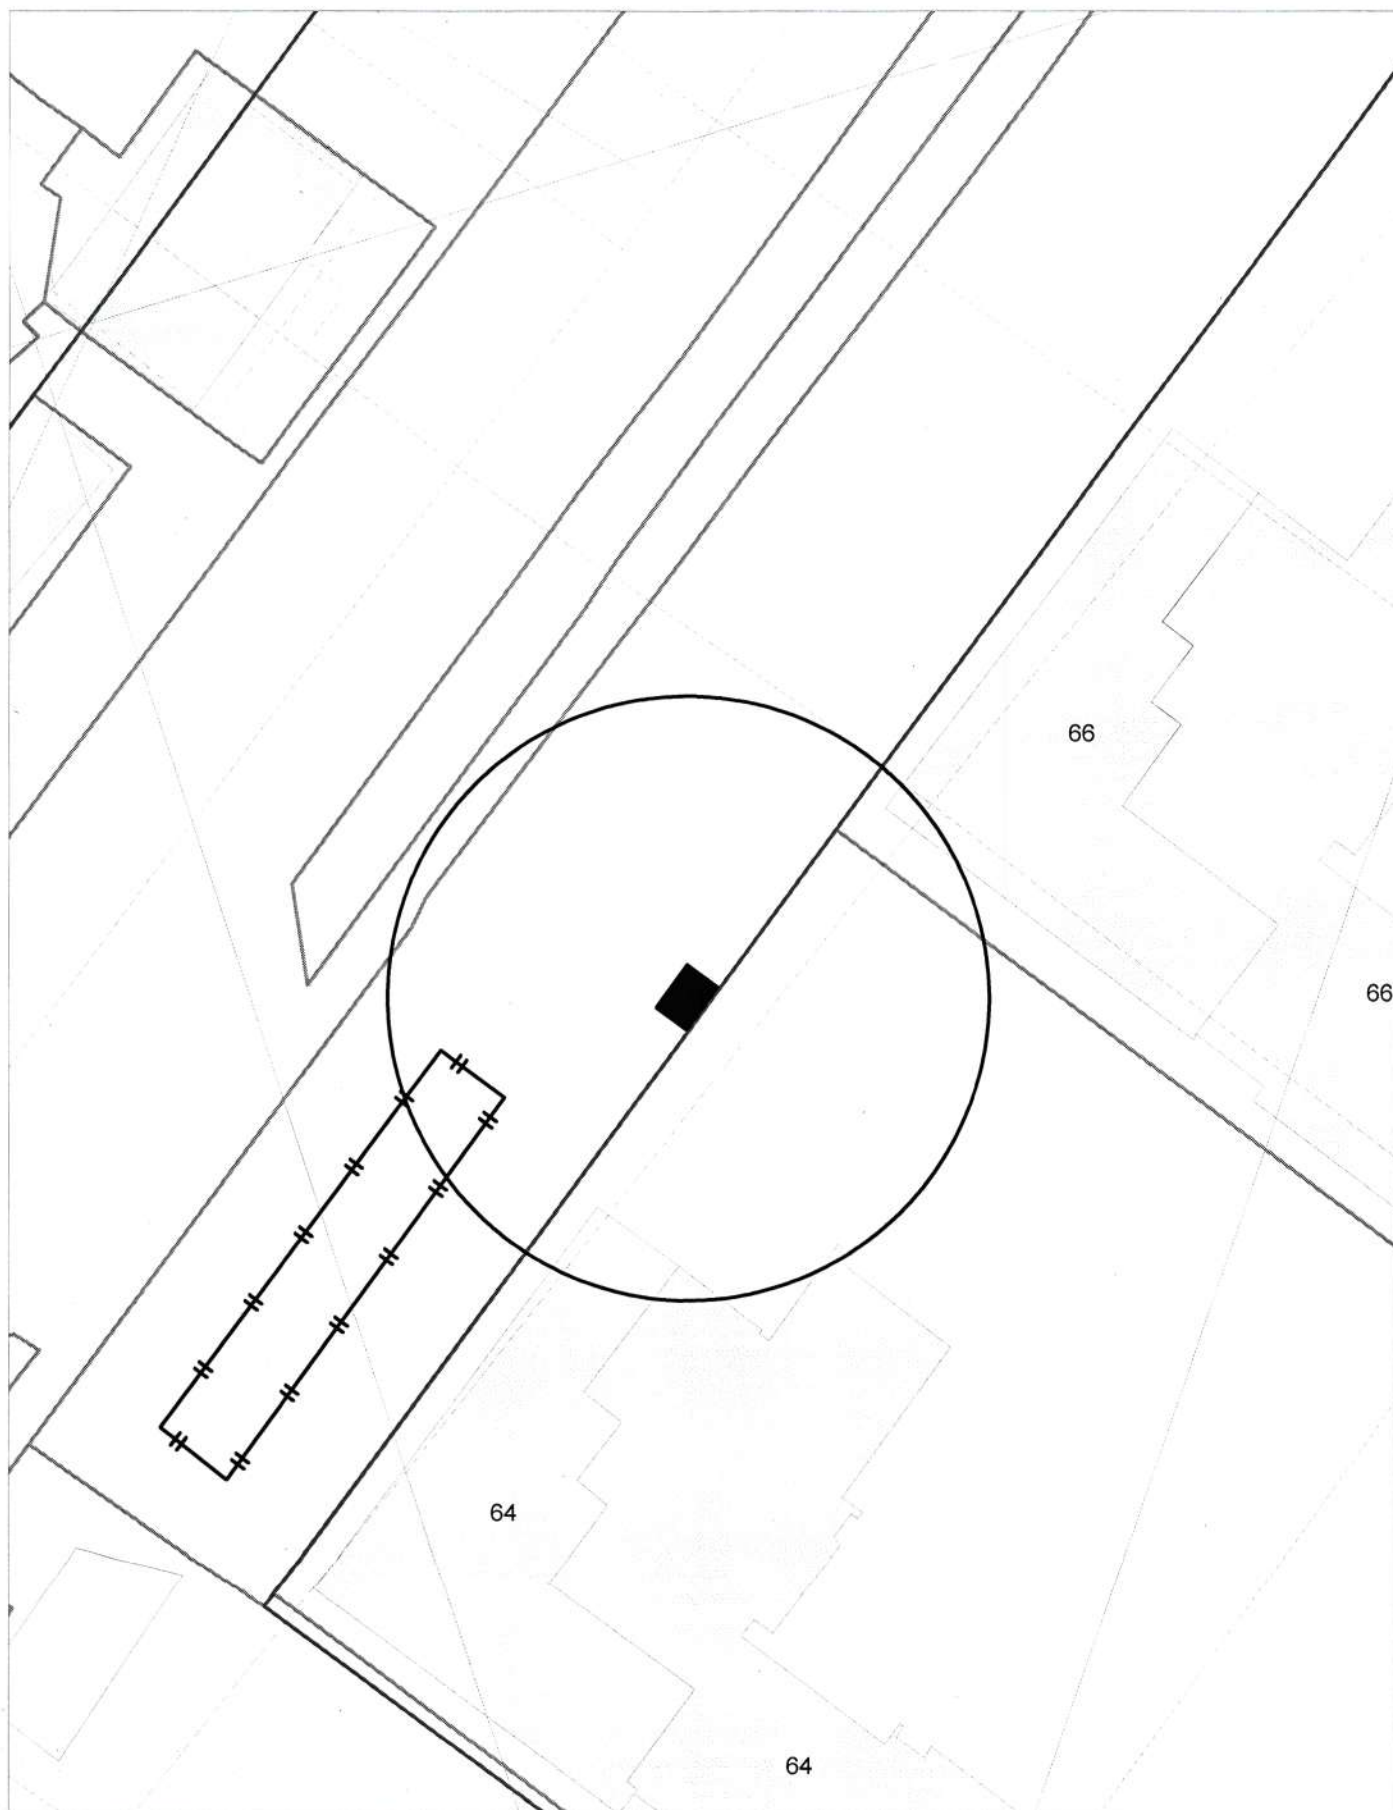

**Карта-схема территории
по адресному ориентиру улица Никитина, (64)
на топографическом плане М 1:500**

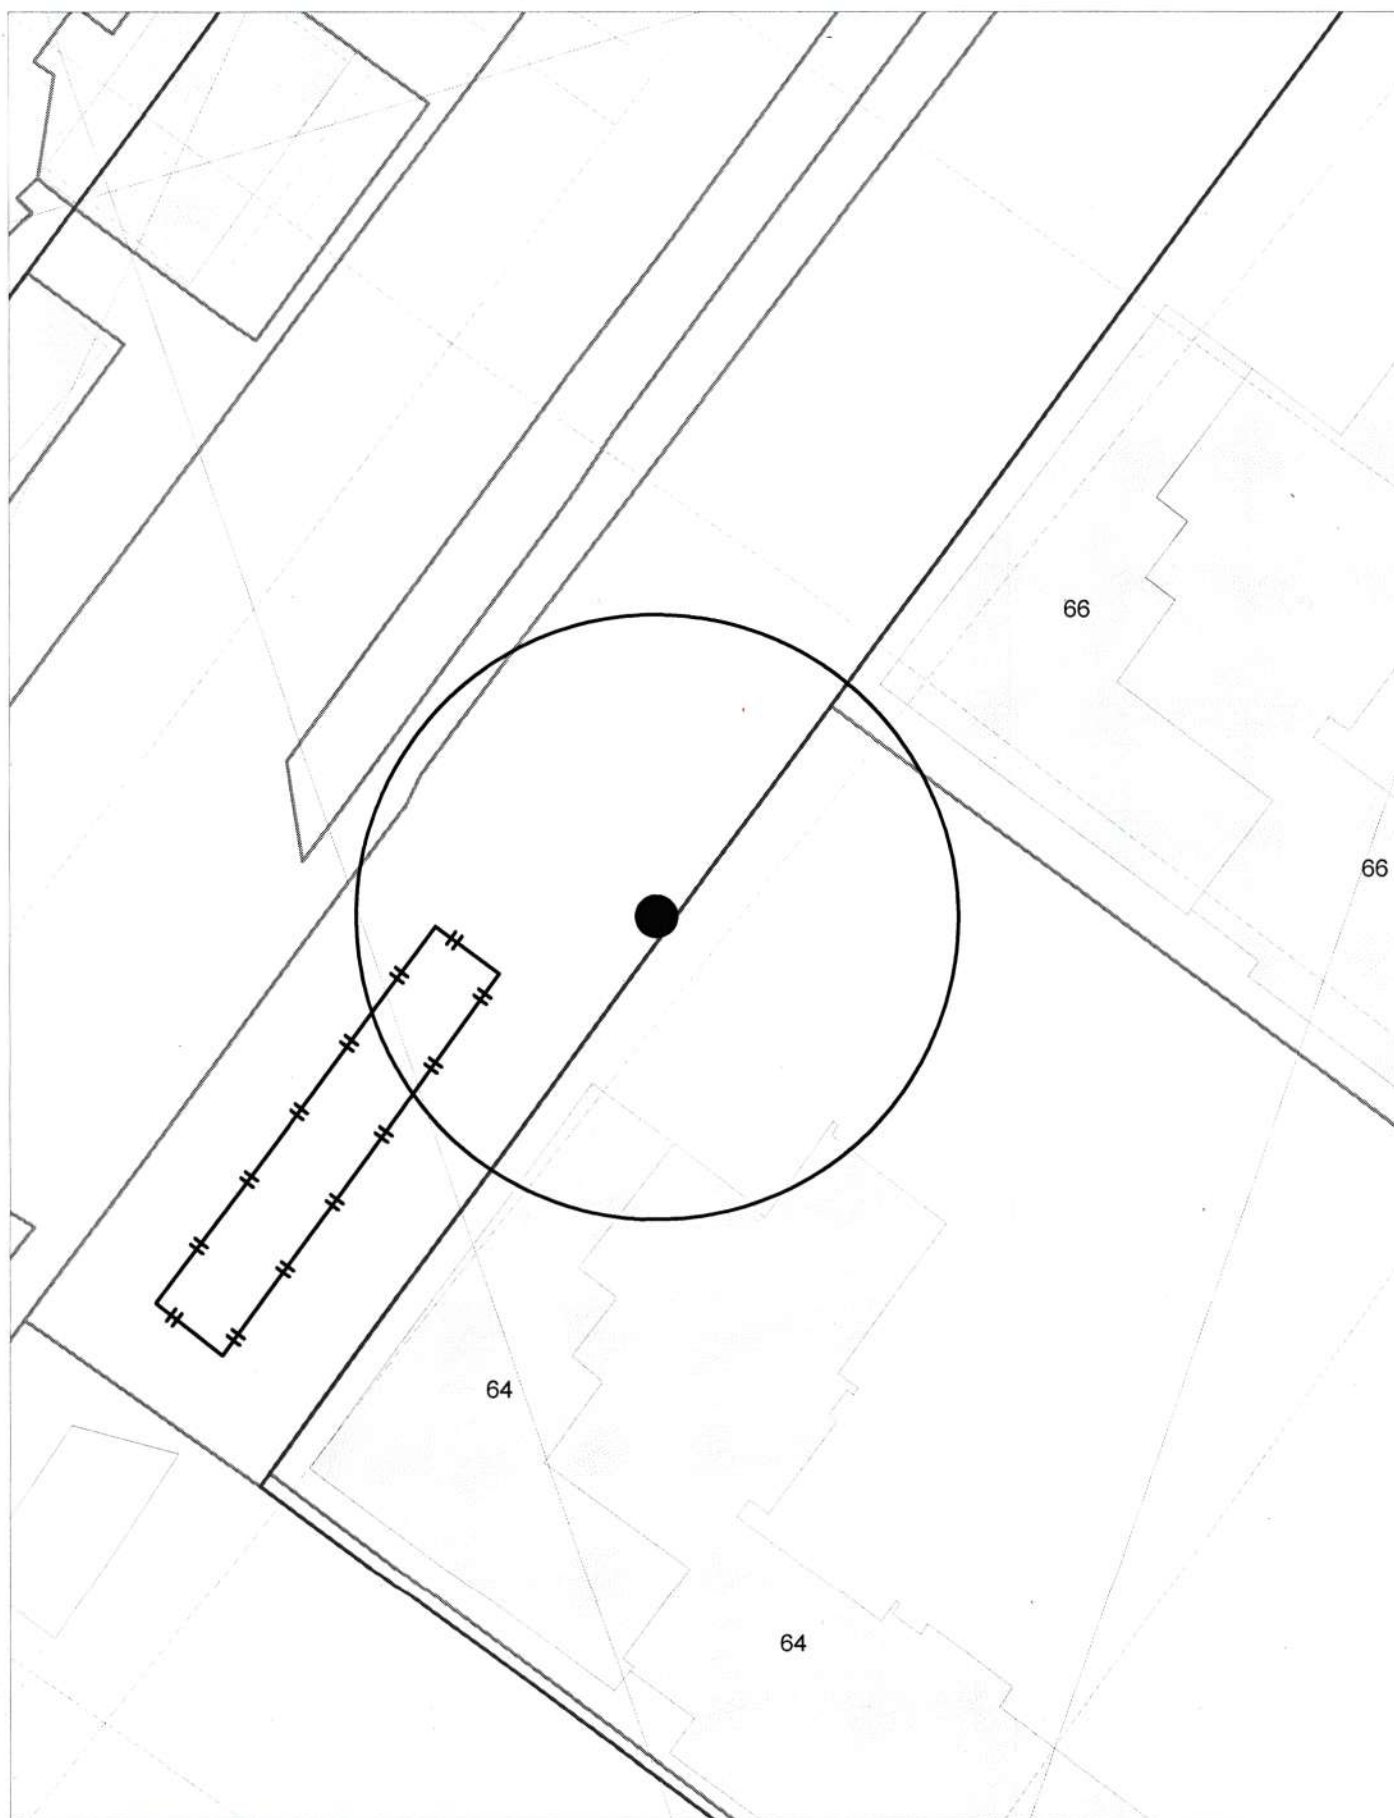


Карта-схема территории
по адресному ориентиру 2-й переулок Панфиловцев, (23)
на топографическом плане М 1:500

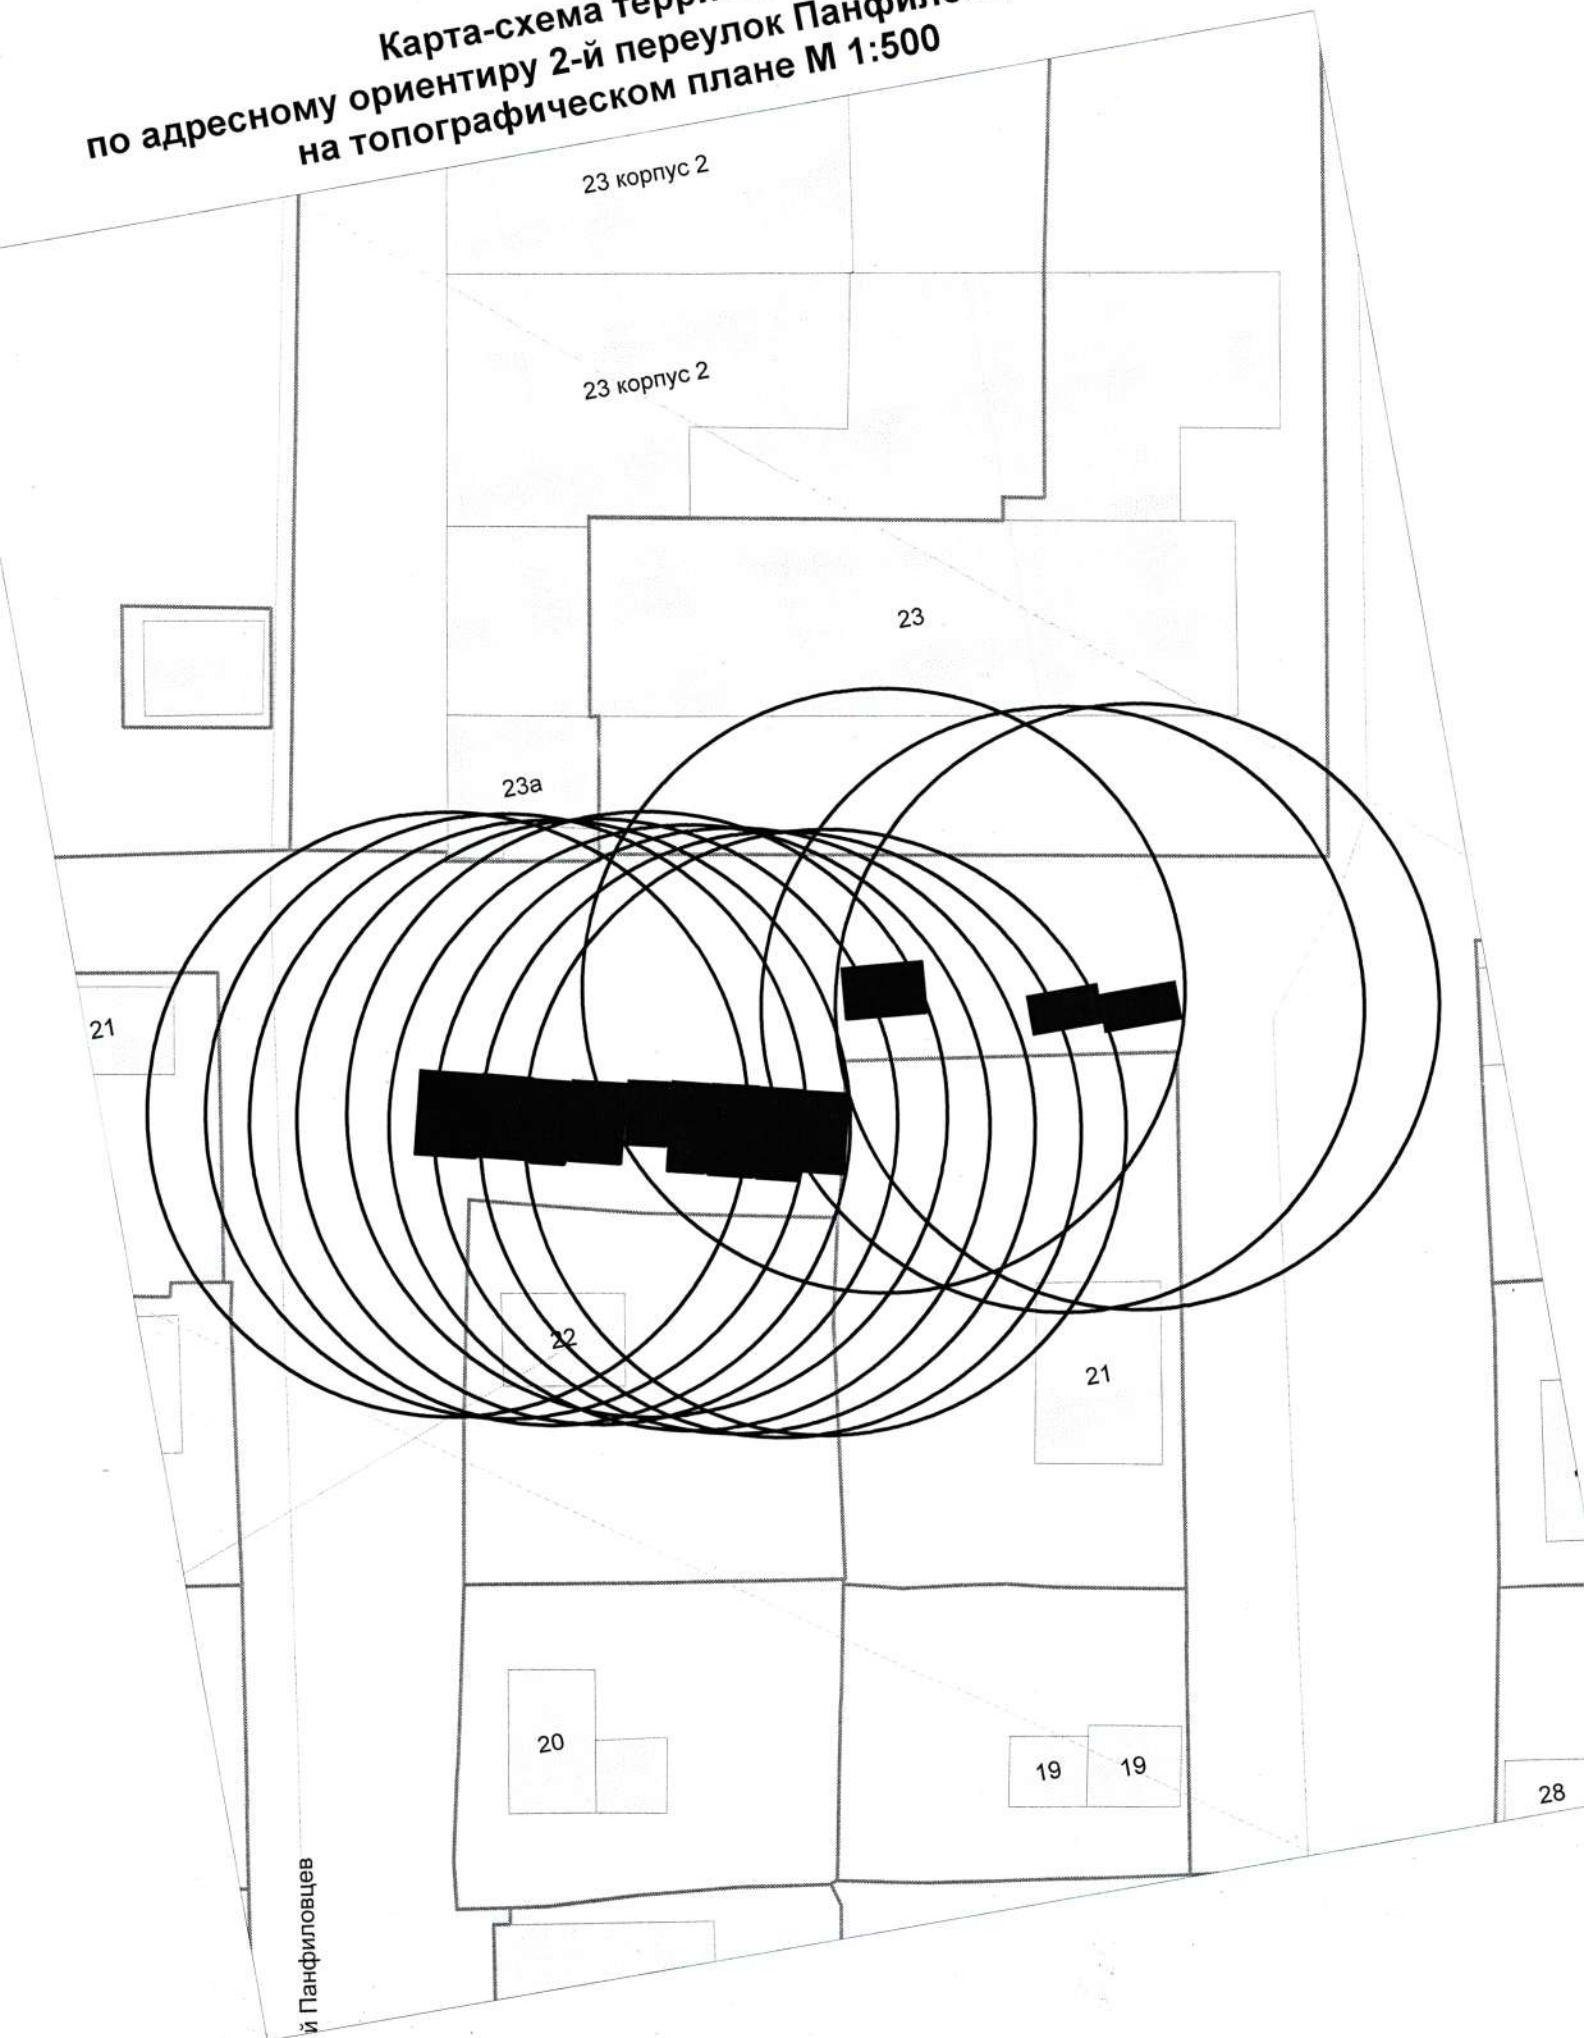


Карта-схема территории
размещения нестационарных объектов по ул. Астраханская, 40
на топографическом плане
М 1:500




га-схема территории
здания нестационарных объектов по ул. Парашютная,
1:500

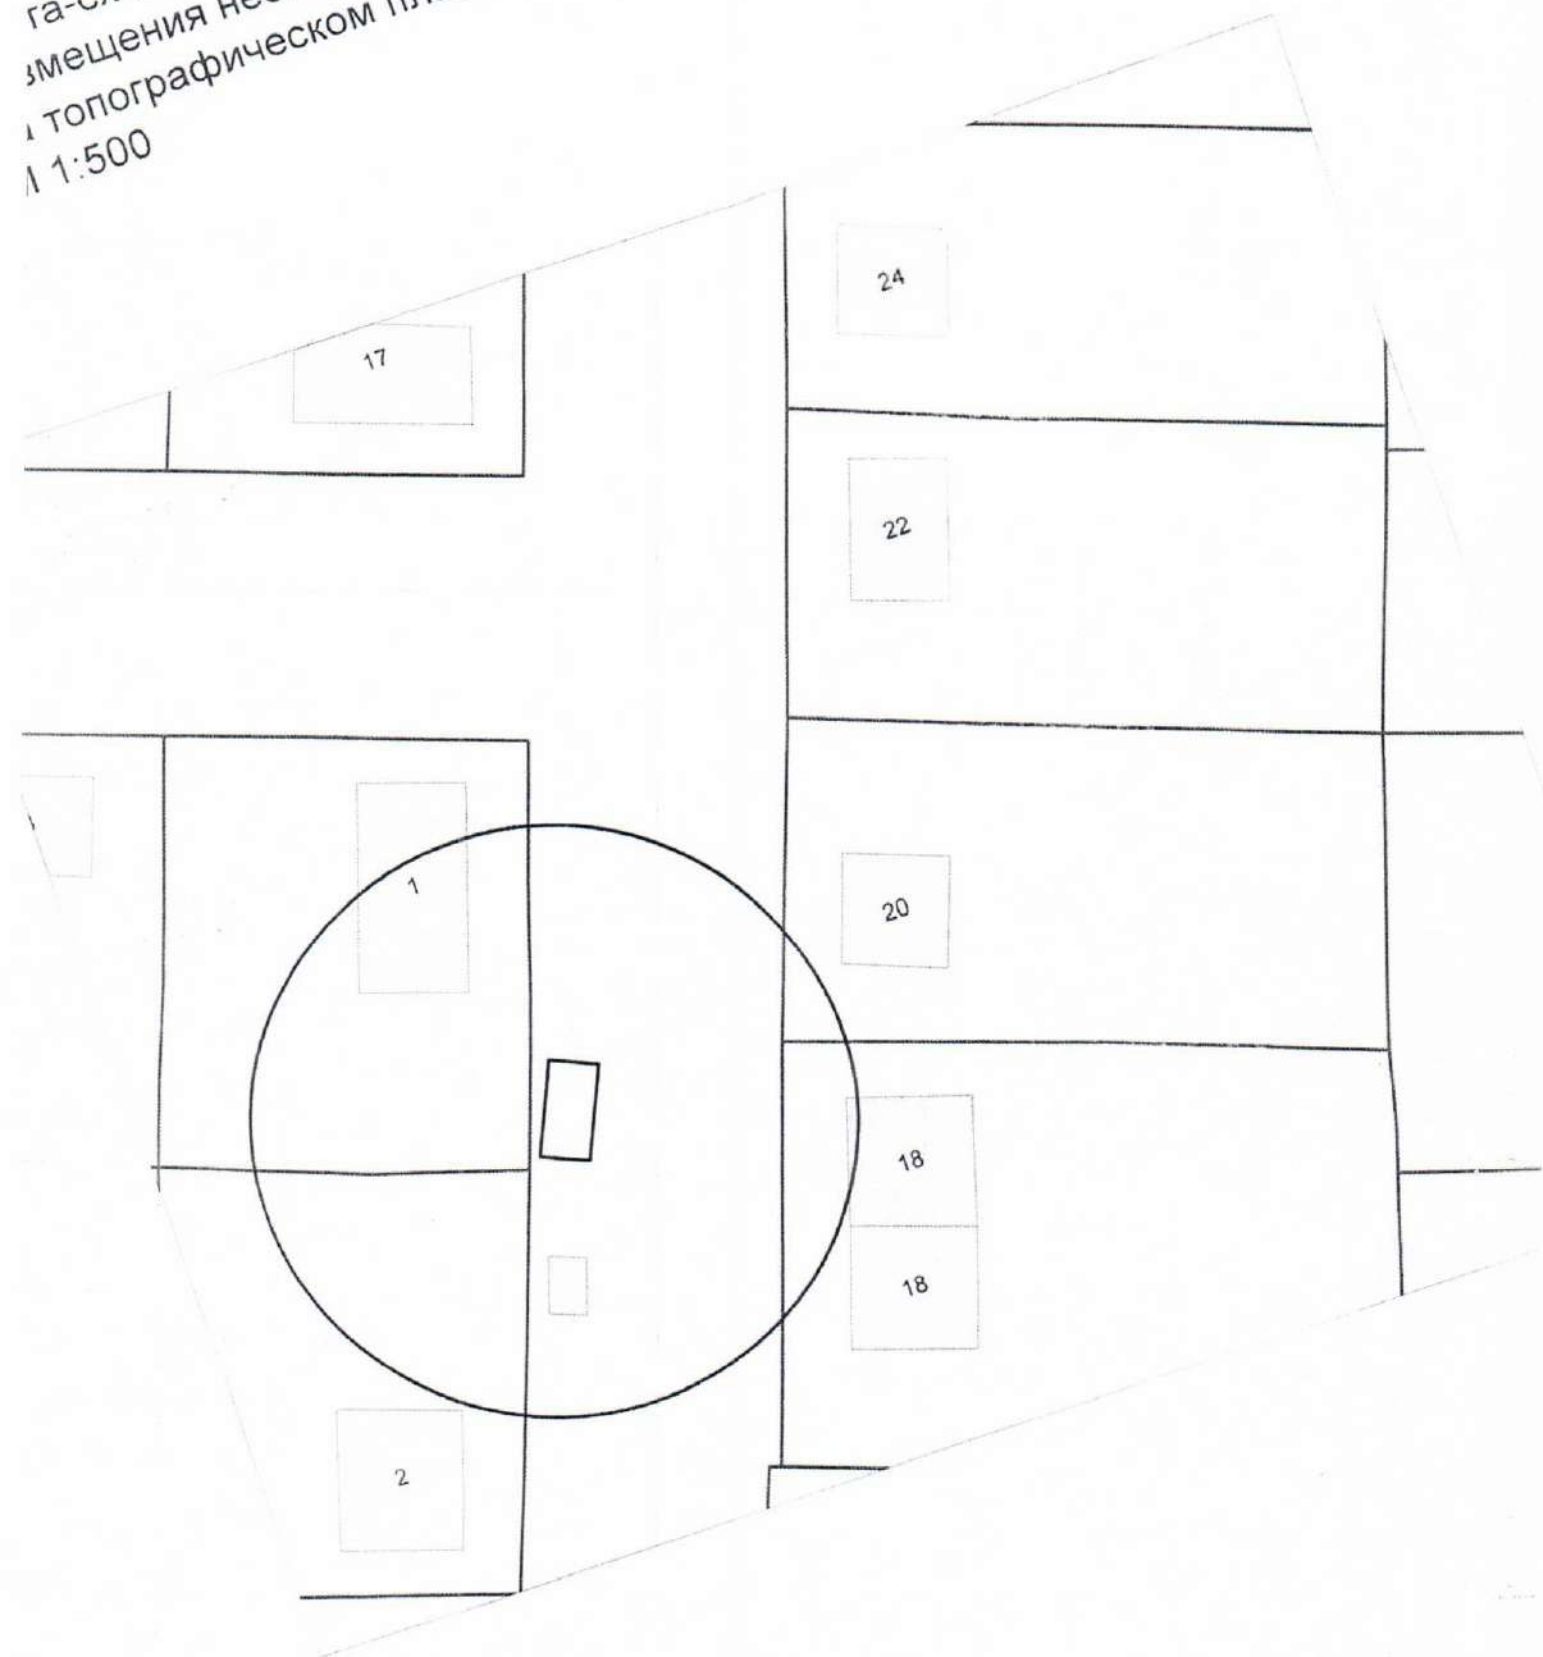


Карта-схема территории
размещения нестационарных объектов по ул. Парашютная, 12
на топографическом плане
М 1:500

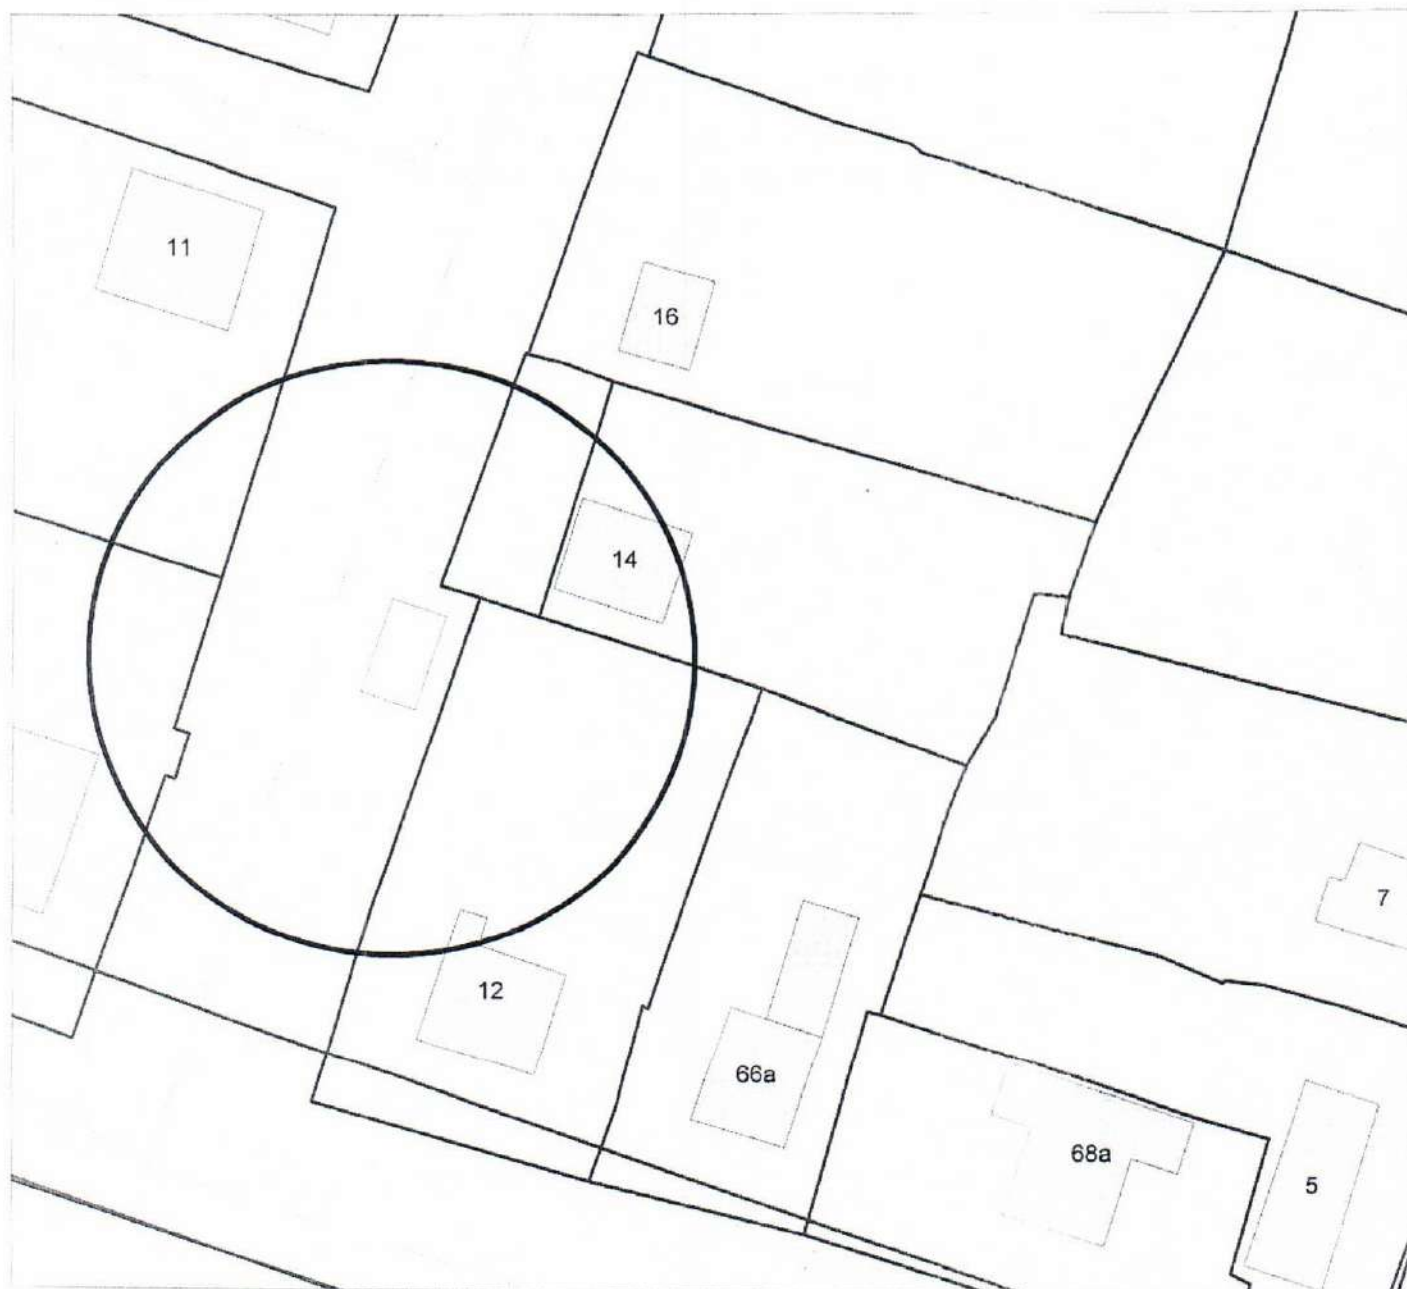


Карта-схема территории
размещения нестационарных объектов по ул. Вересаева, 1/1
на топографическом плане
М 1:500

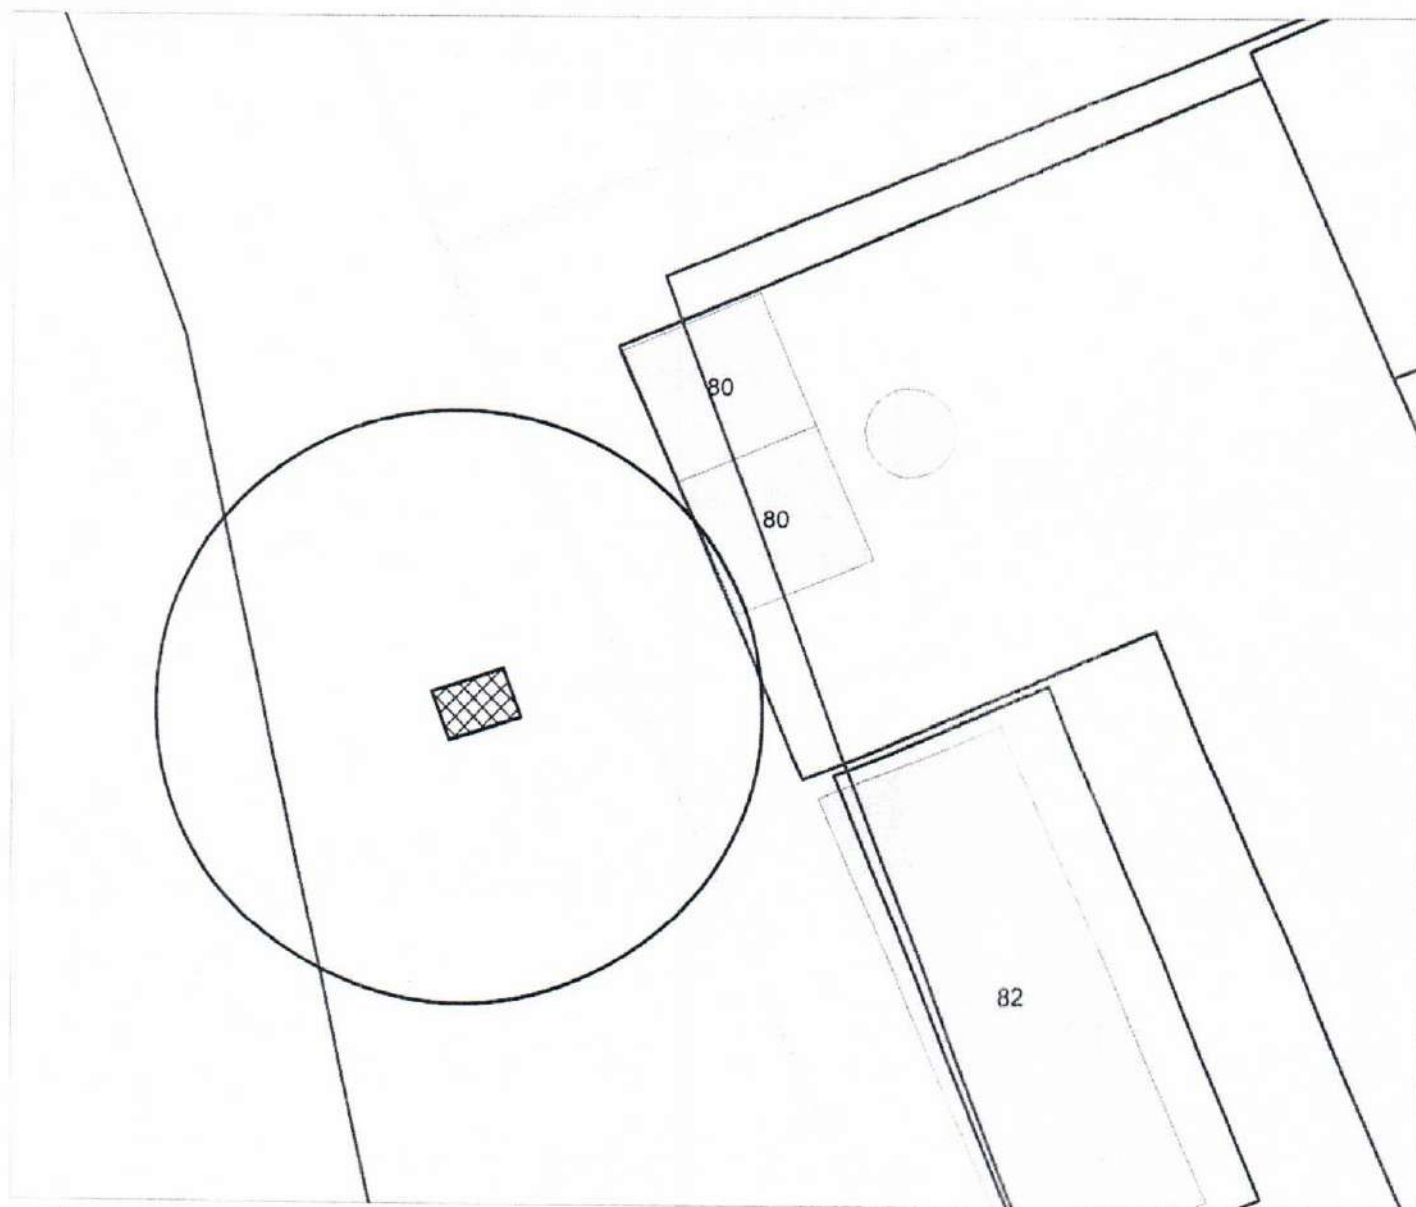


Карта-схема территории
размещения нестационарных объектов по ул. Вересаева, 1/1
на топографическом плане
М 1:500

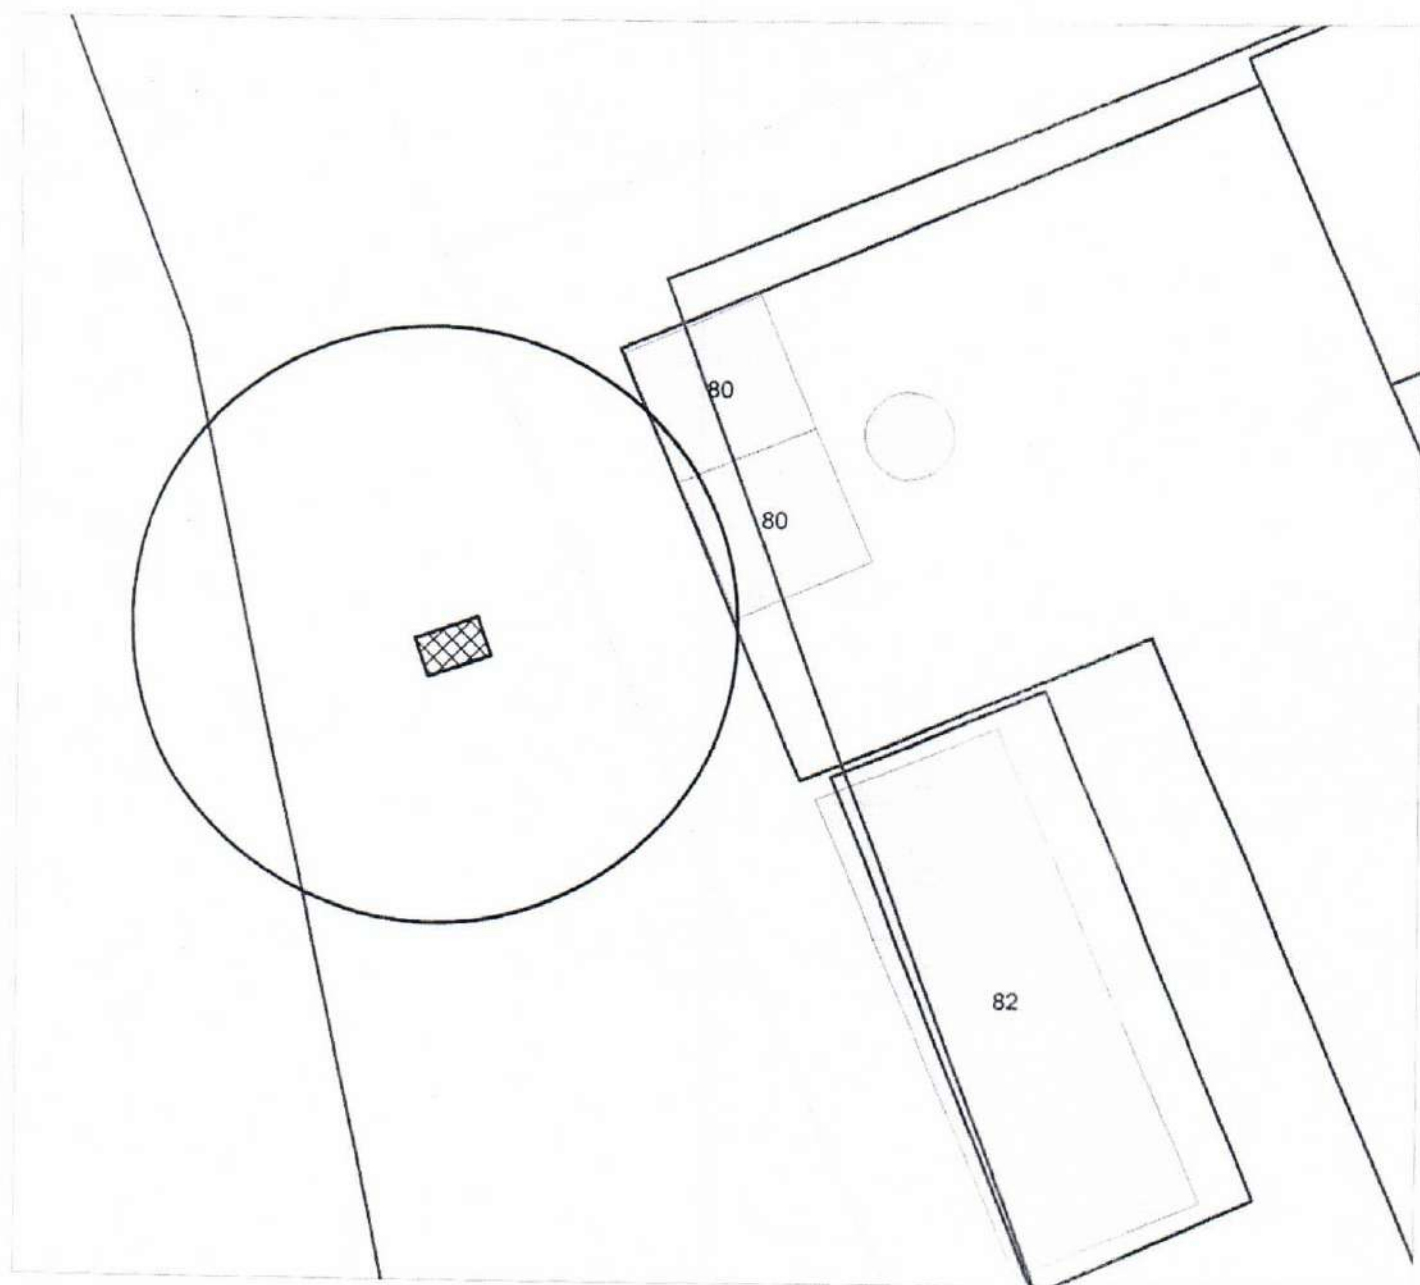


Карта-схема территории
размещения нестационарных объектов по ул. Вересаева, 1/1
на топографическом плане
М 1:500

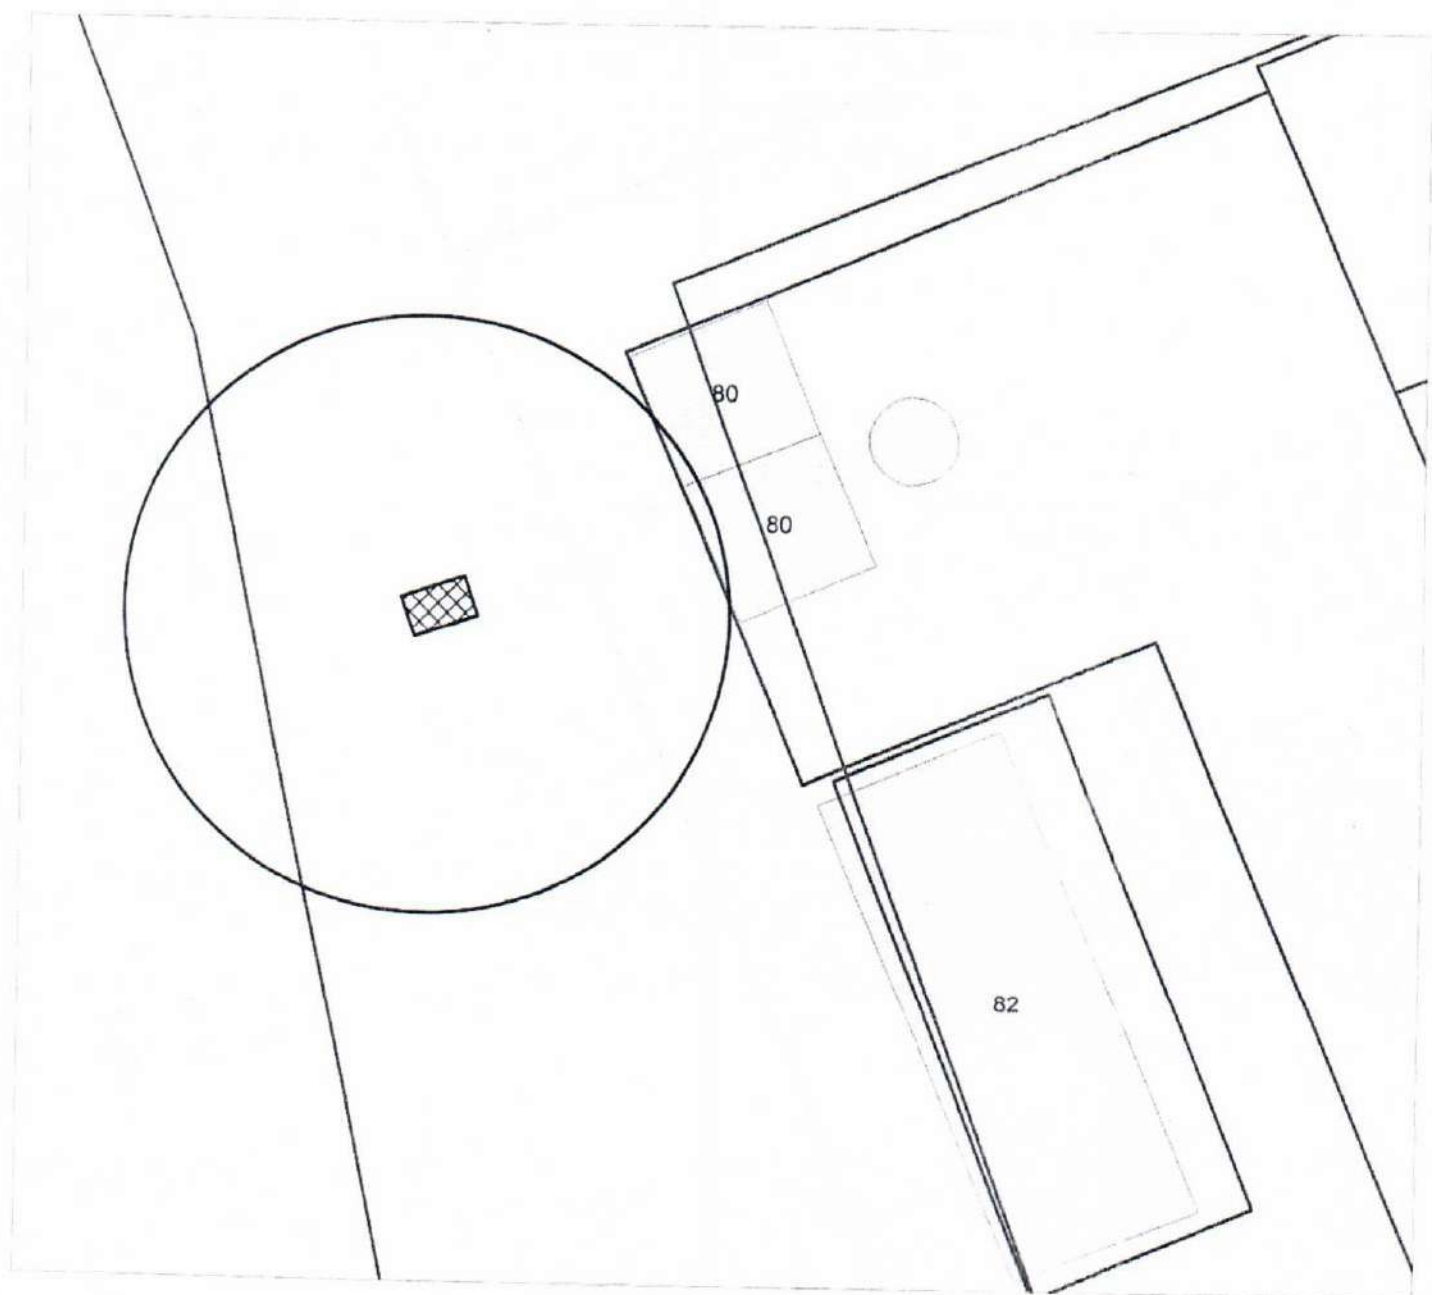


Карта-схема территории
размещения нестационарных объектов по ул. Вересаева, 1/1
на топографическом плане
М 1:500

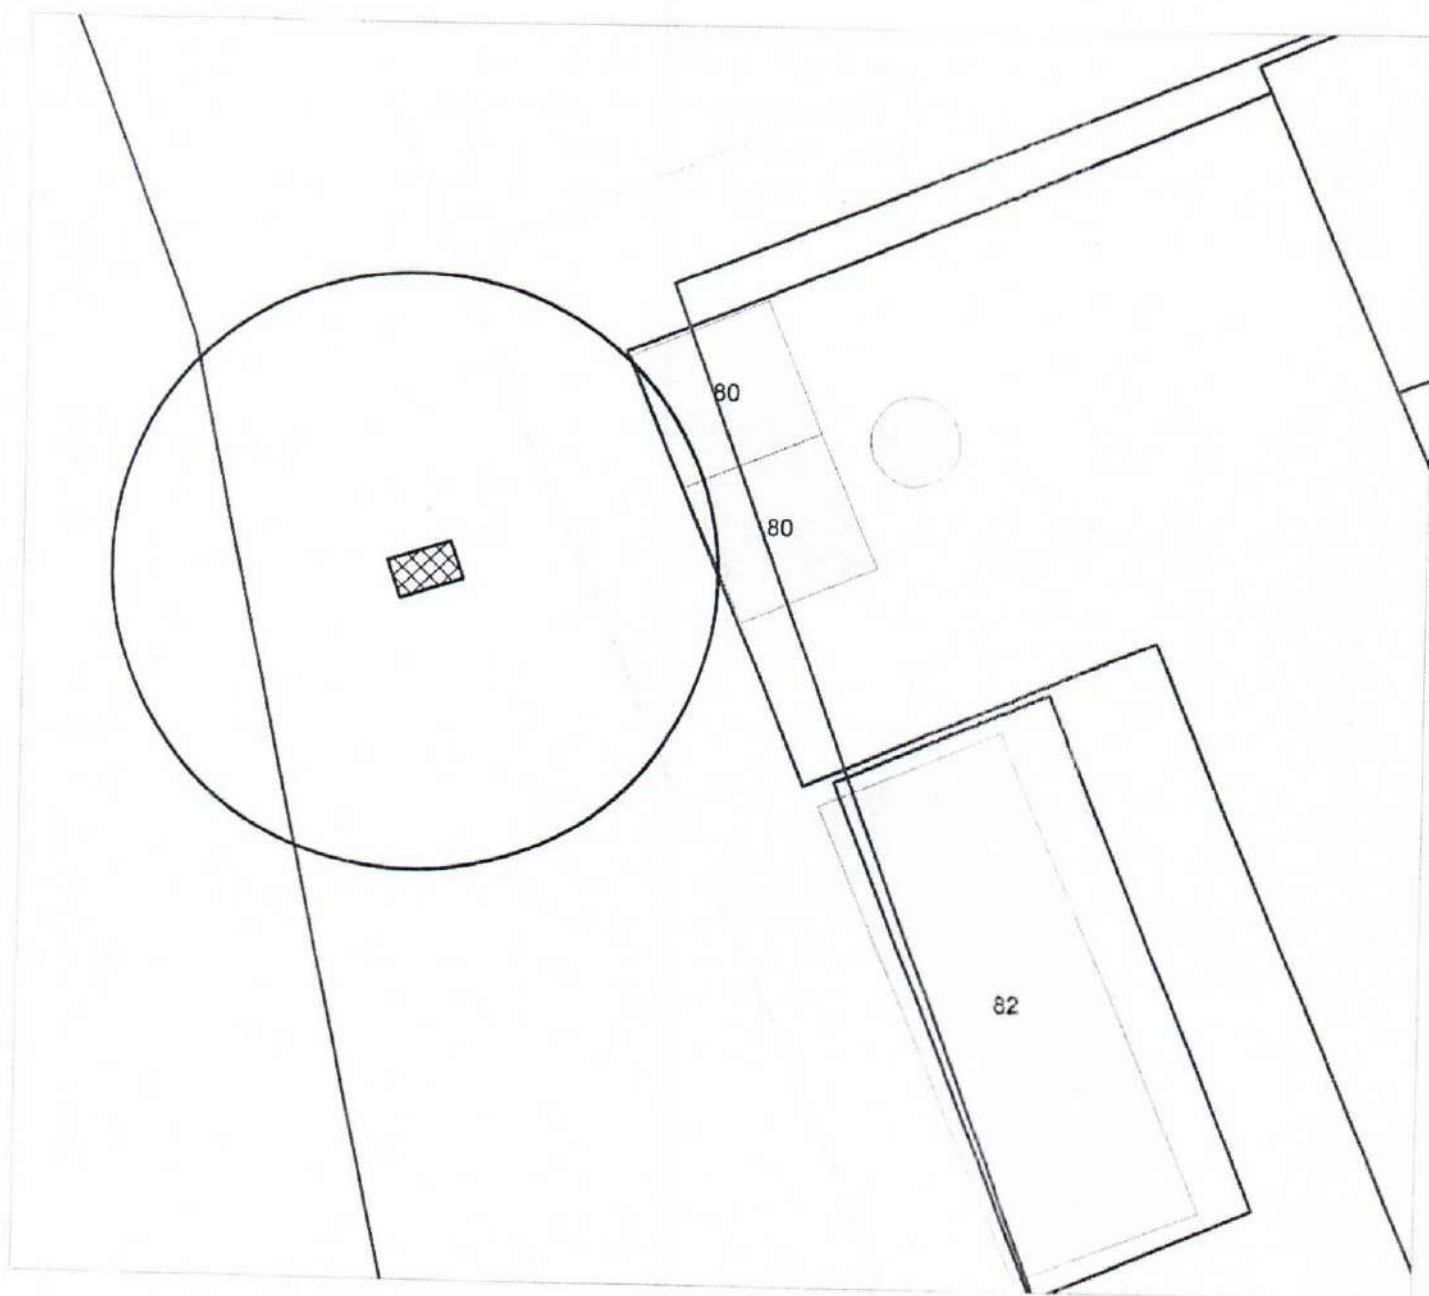


Карта-схема территории
размещения нестационарных объектов по ул. Вересаева, 1/1
на топографическом плане
М 1:500

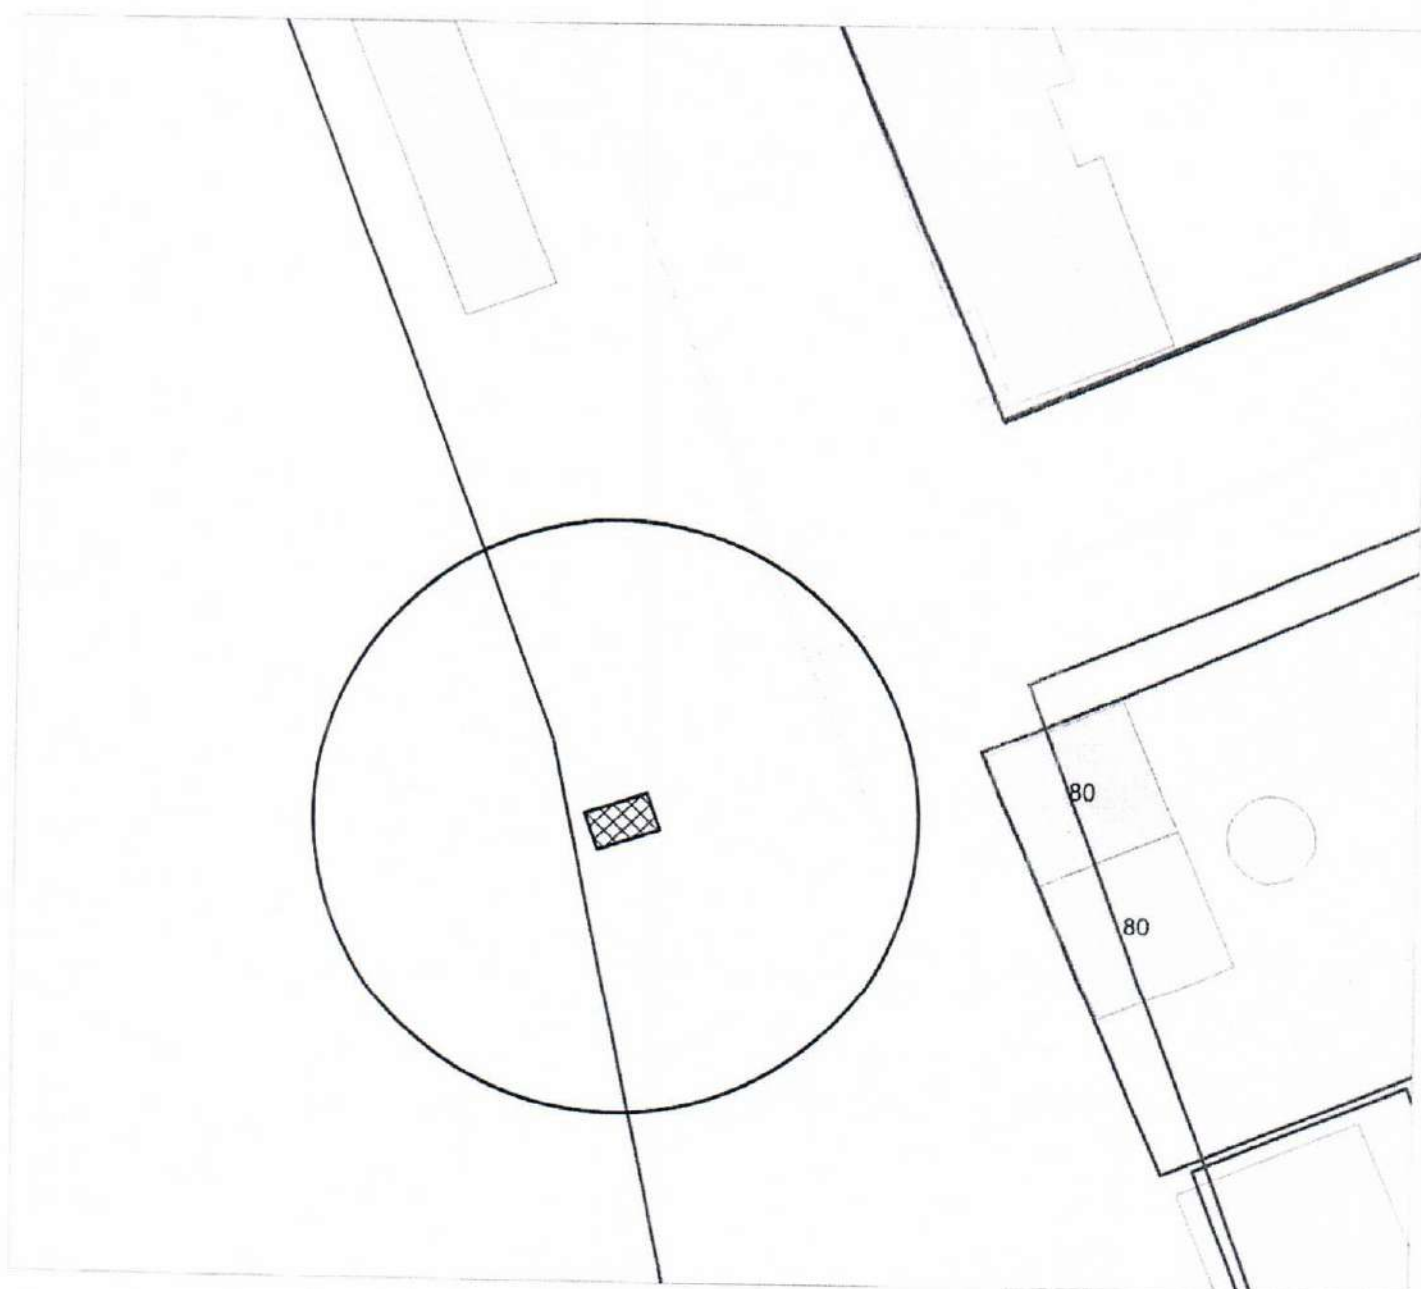


Карта-схема территории
размещения нестационарных объектов по ул. Вересаева, 1/1
на топографическом плане
М 1:500

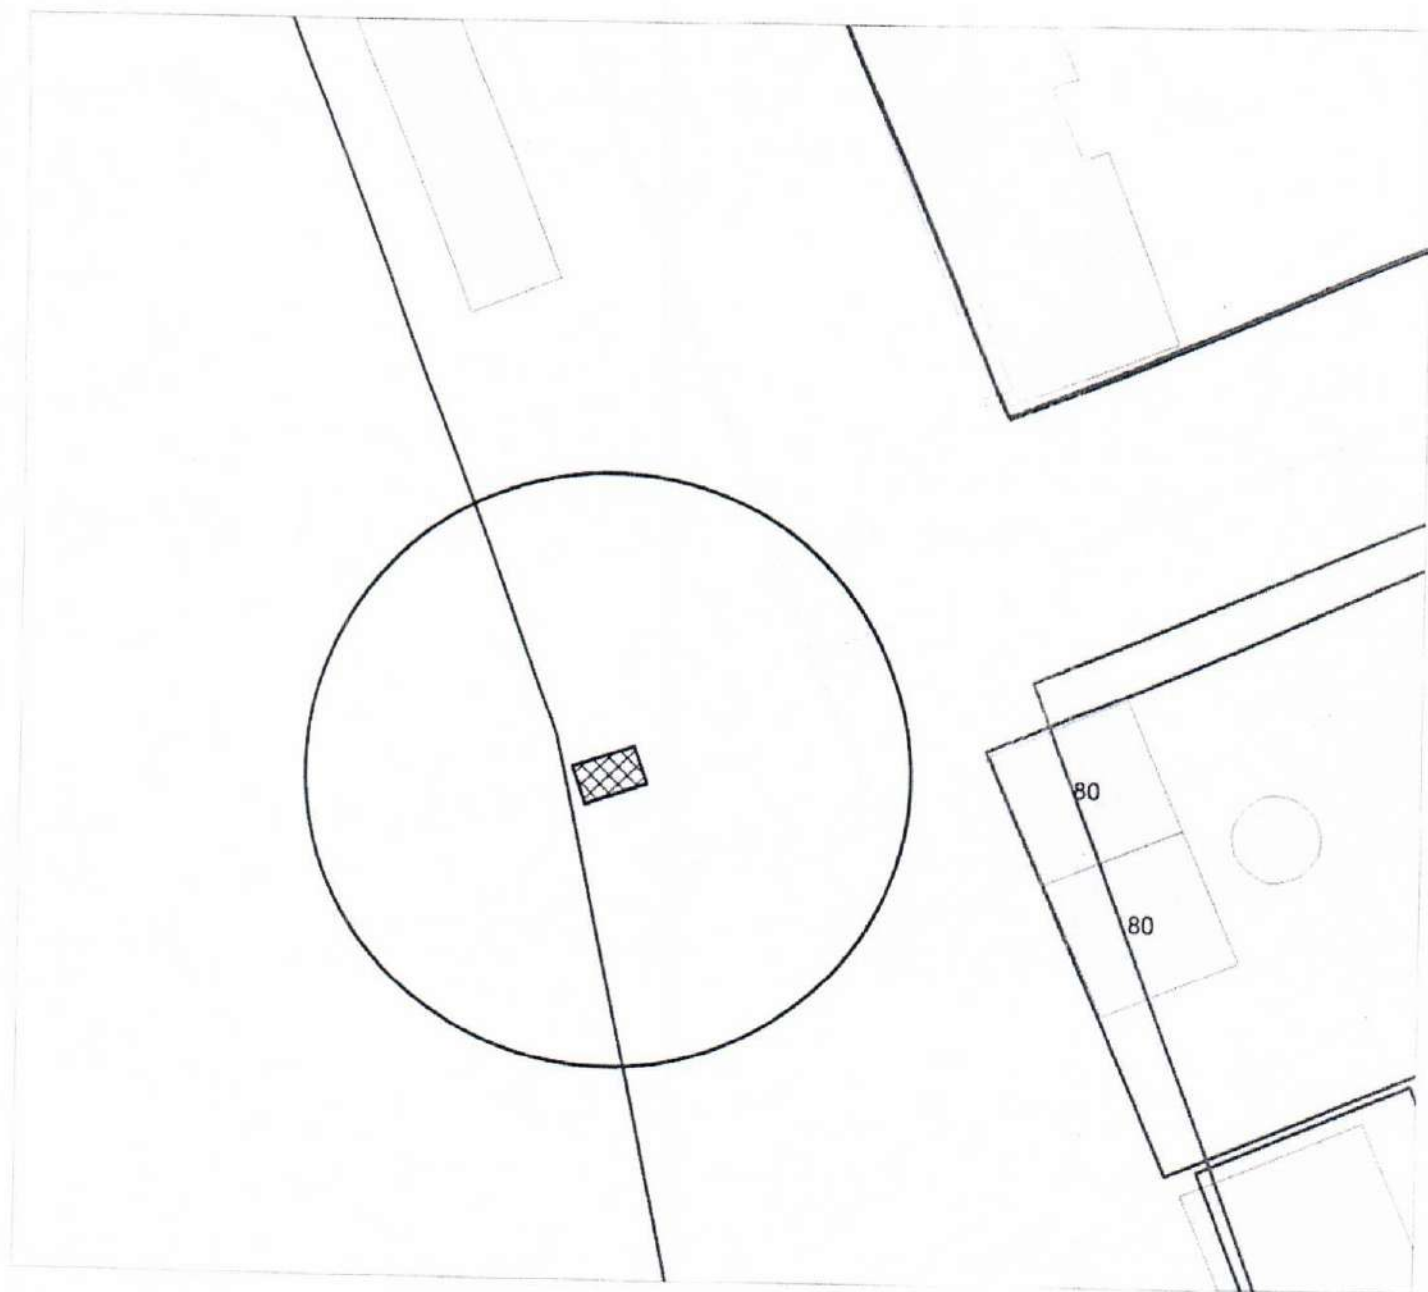


Карта-схема территории
размещения нестационарных объектов по ул. Вересаева, 1/1
на топографическом плане
М 1:500

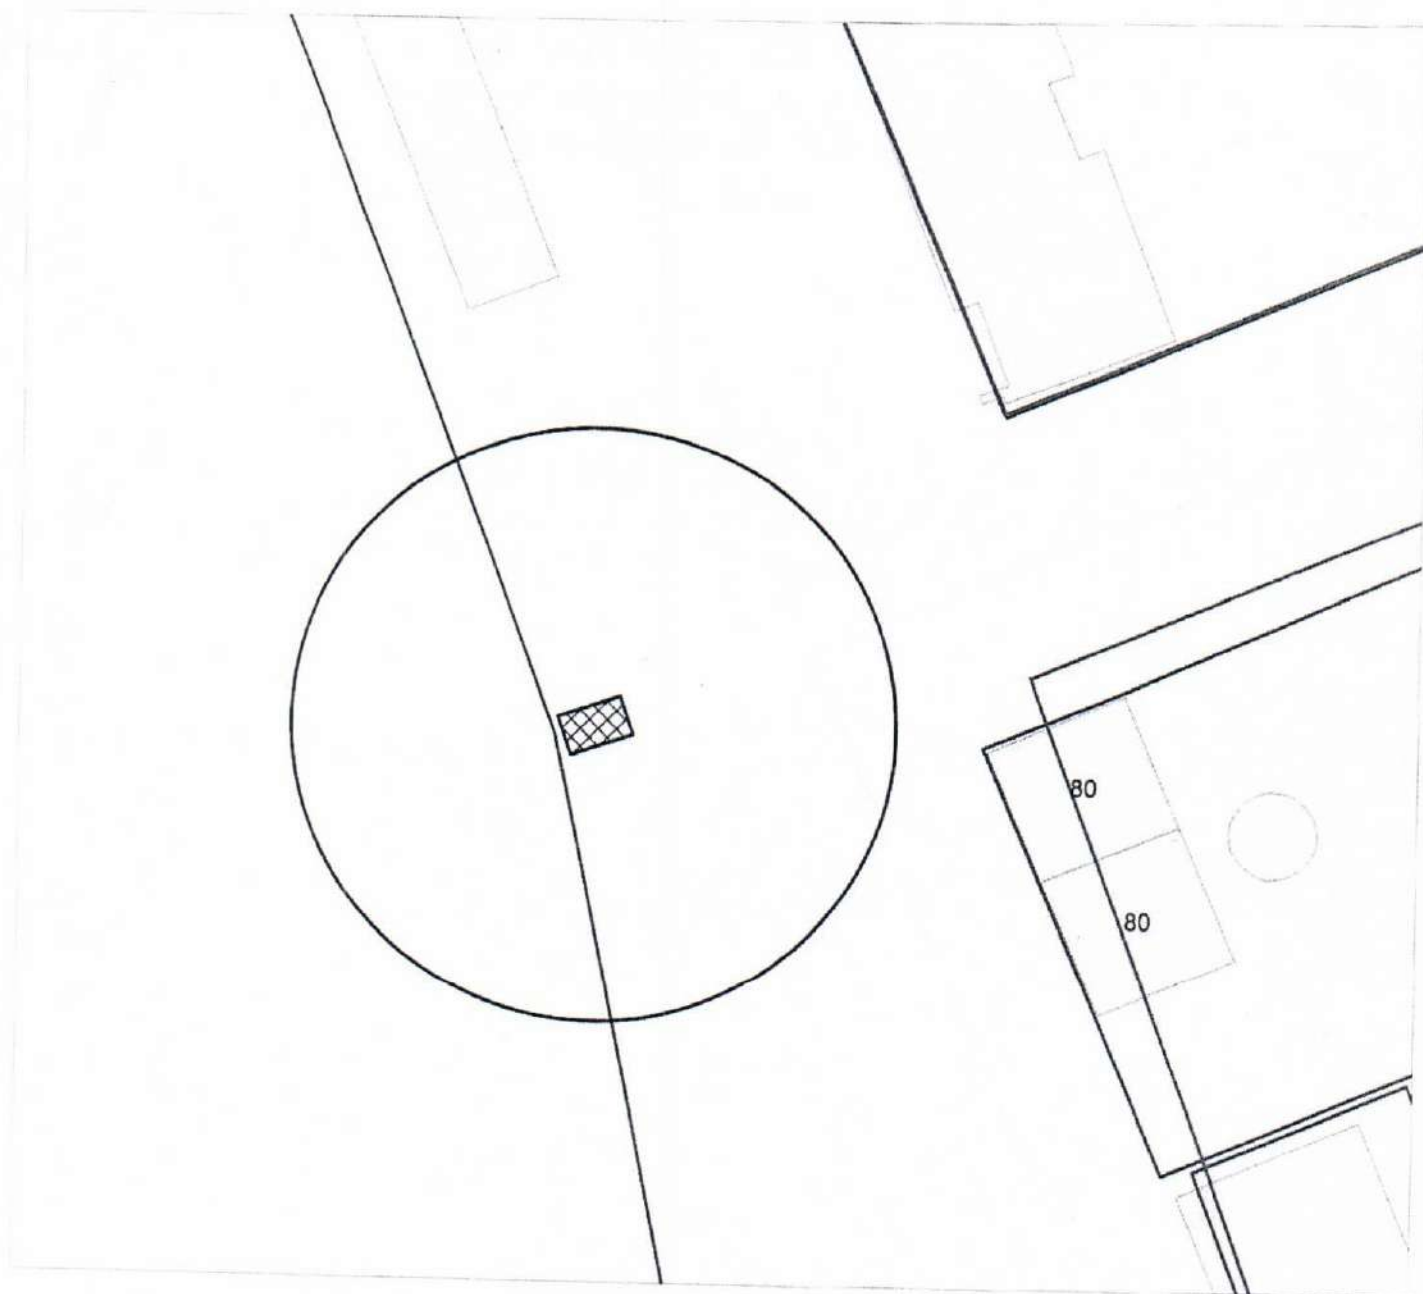


Карта-схема территории
размещения нестационарных объектов по ул. Вересаева, 1/1
на топографическом плане
М 1:500

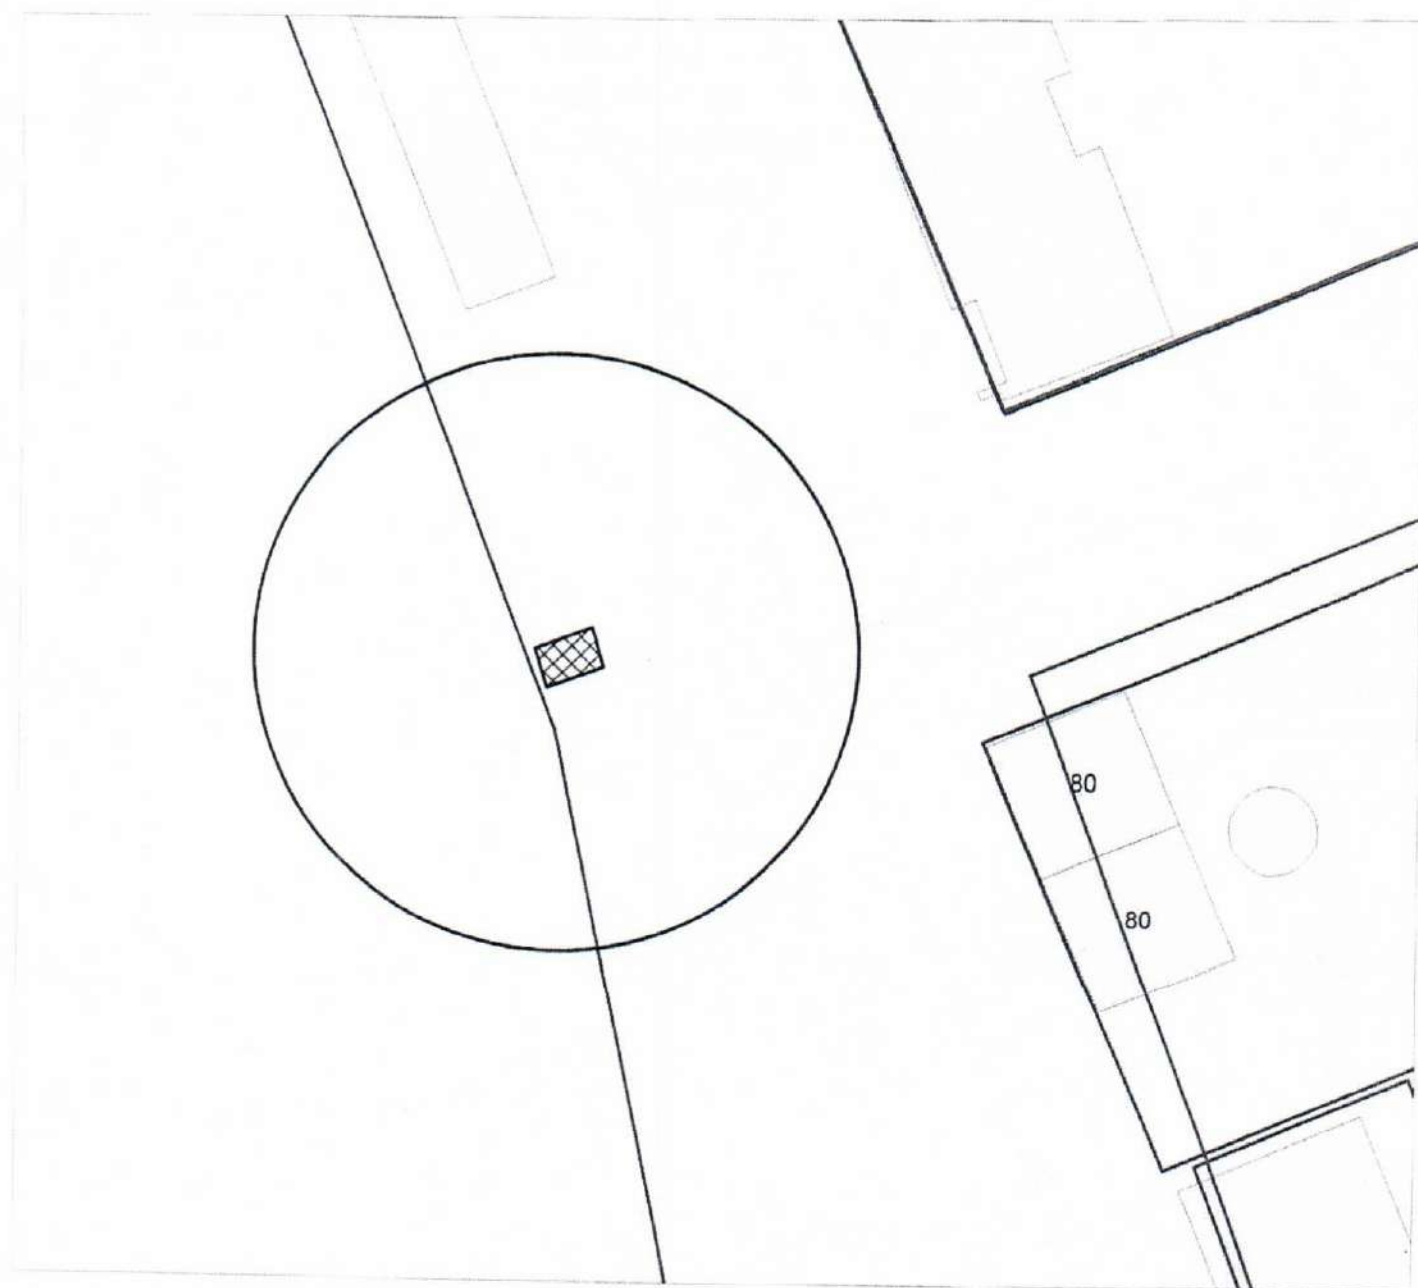


Карта-схема территории
размещения нестационарных объектов по ул. Вересаева, 1/1
на топографическом плане
М 1:500

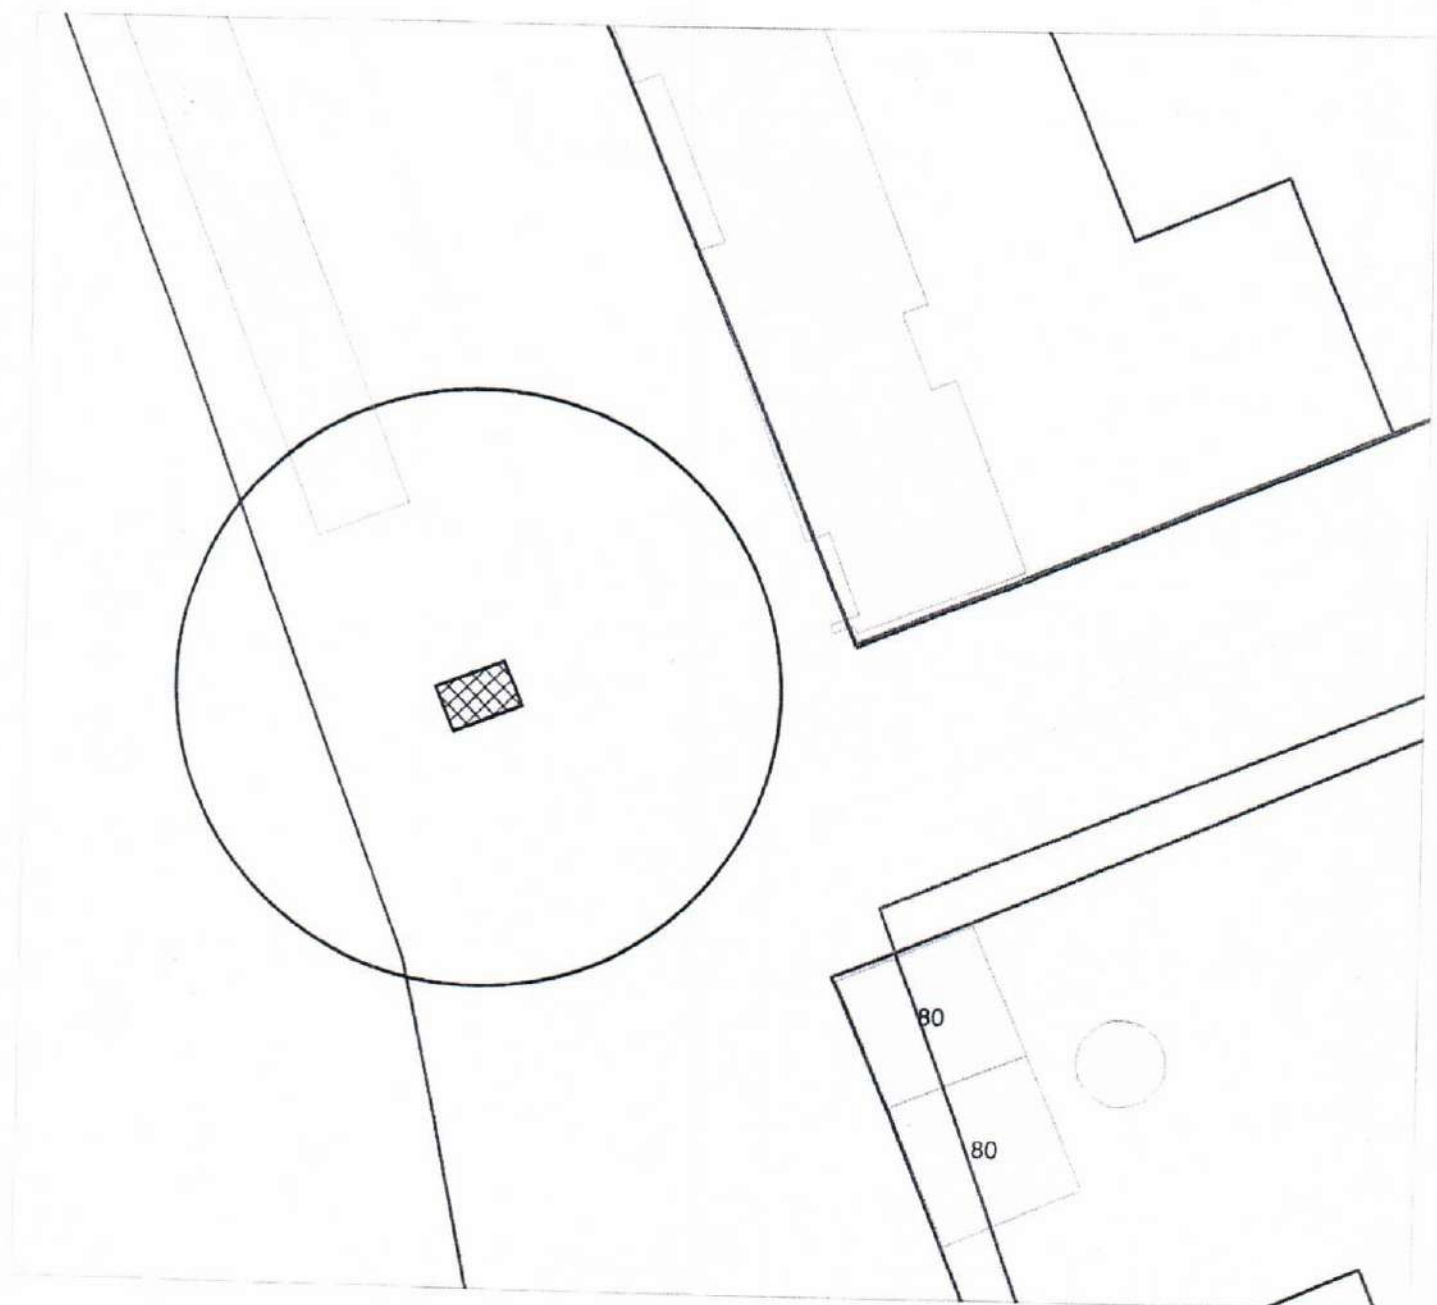


Карта-схема территории
размещения нестационарных объектов по ул. Вересаева, 1/1
на топографическом плане
М 1:500

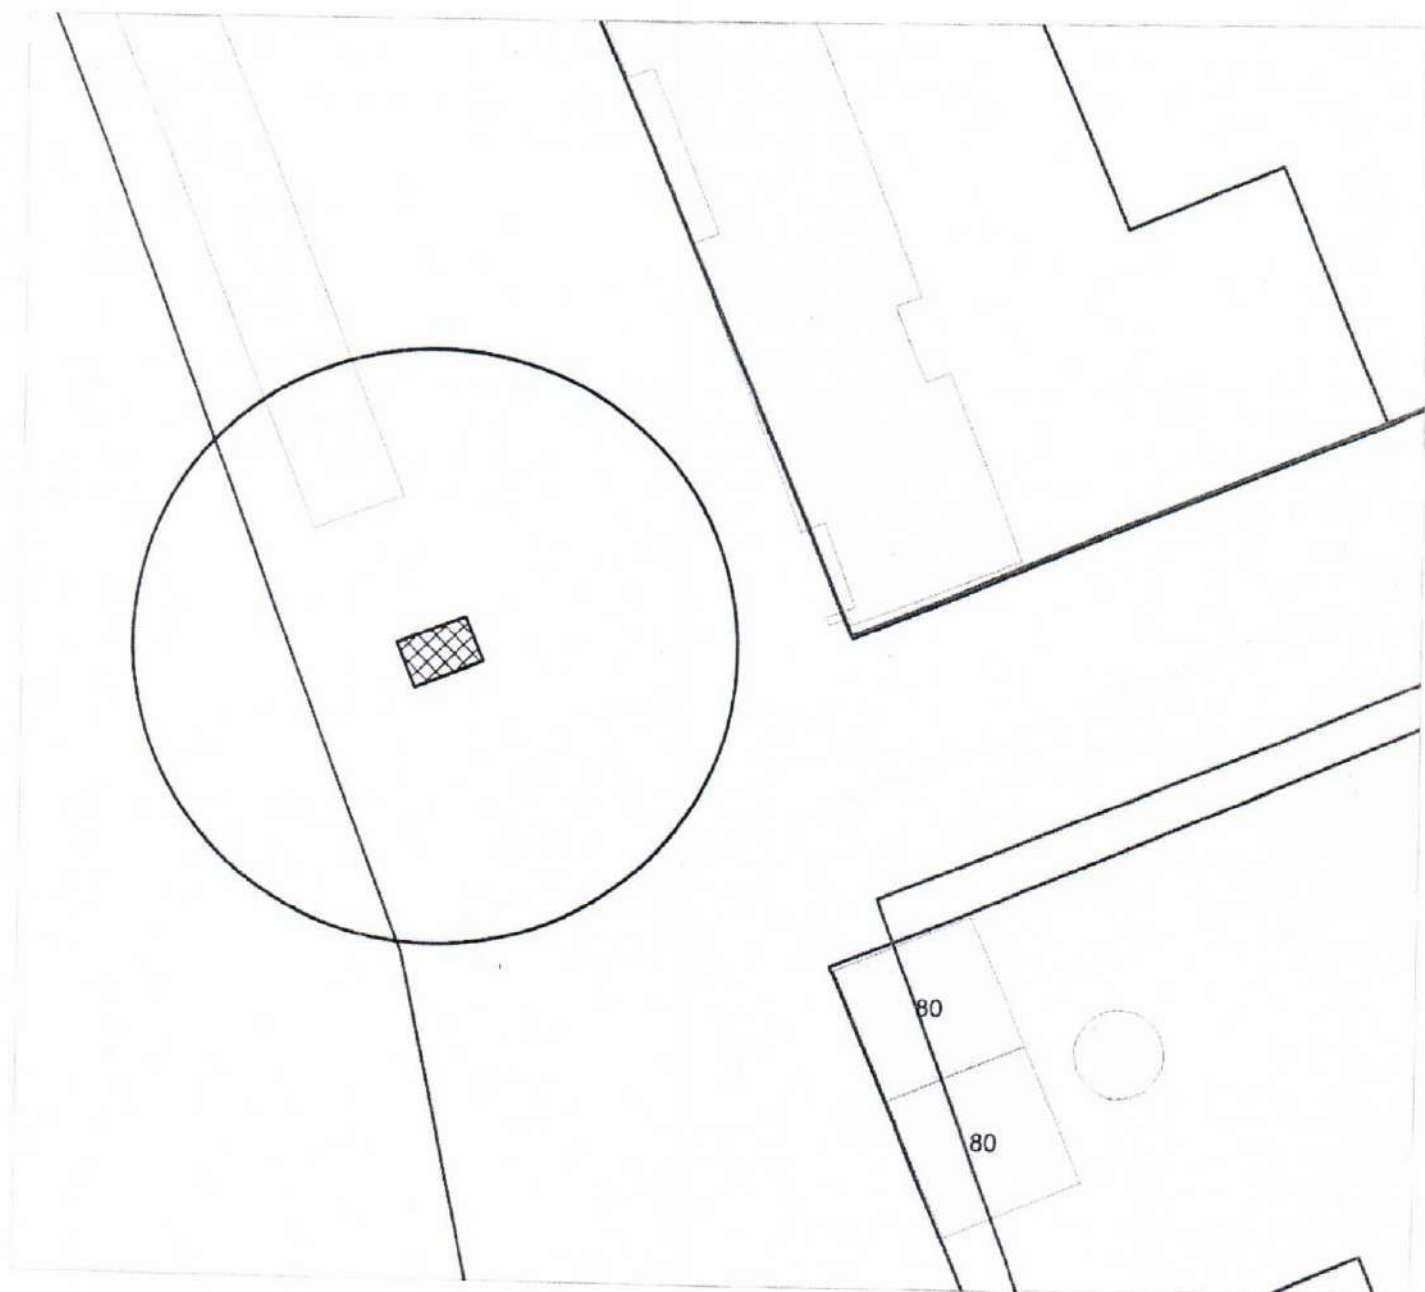


Карта-схема территории
размещения нестационарных объектов по ул. Вересаева, 1/1
на топографическом плане
М 1:500

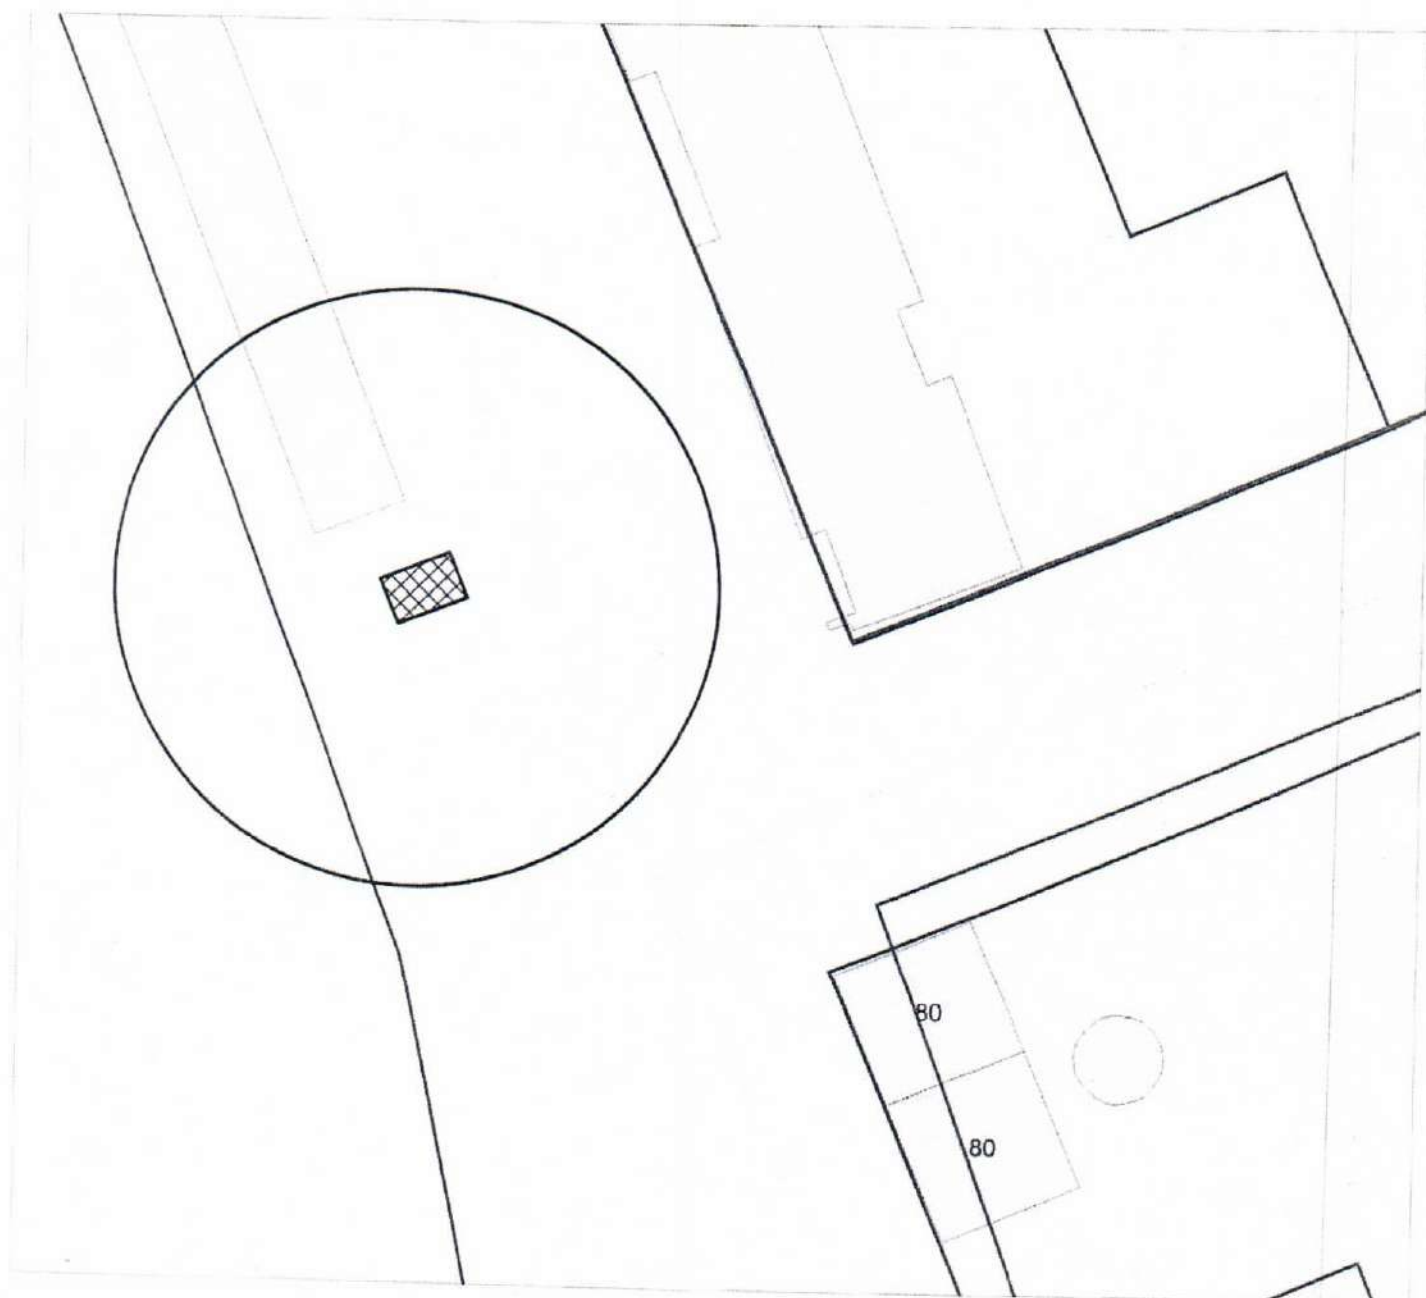


Карта-схема территории
размещения нестационарных объектов по ул. Вересаева, 1/1
на топографическом плане
М 1:500

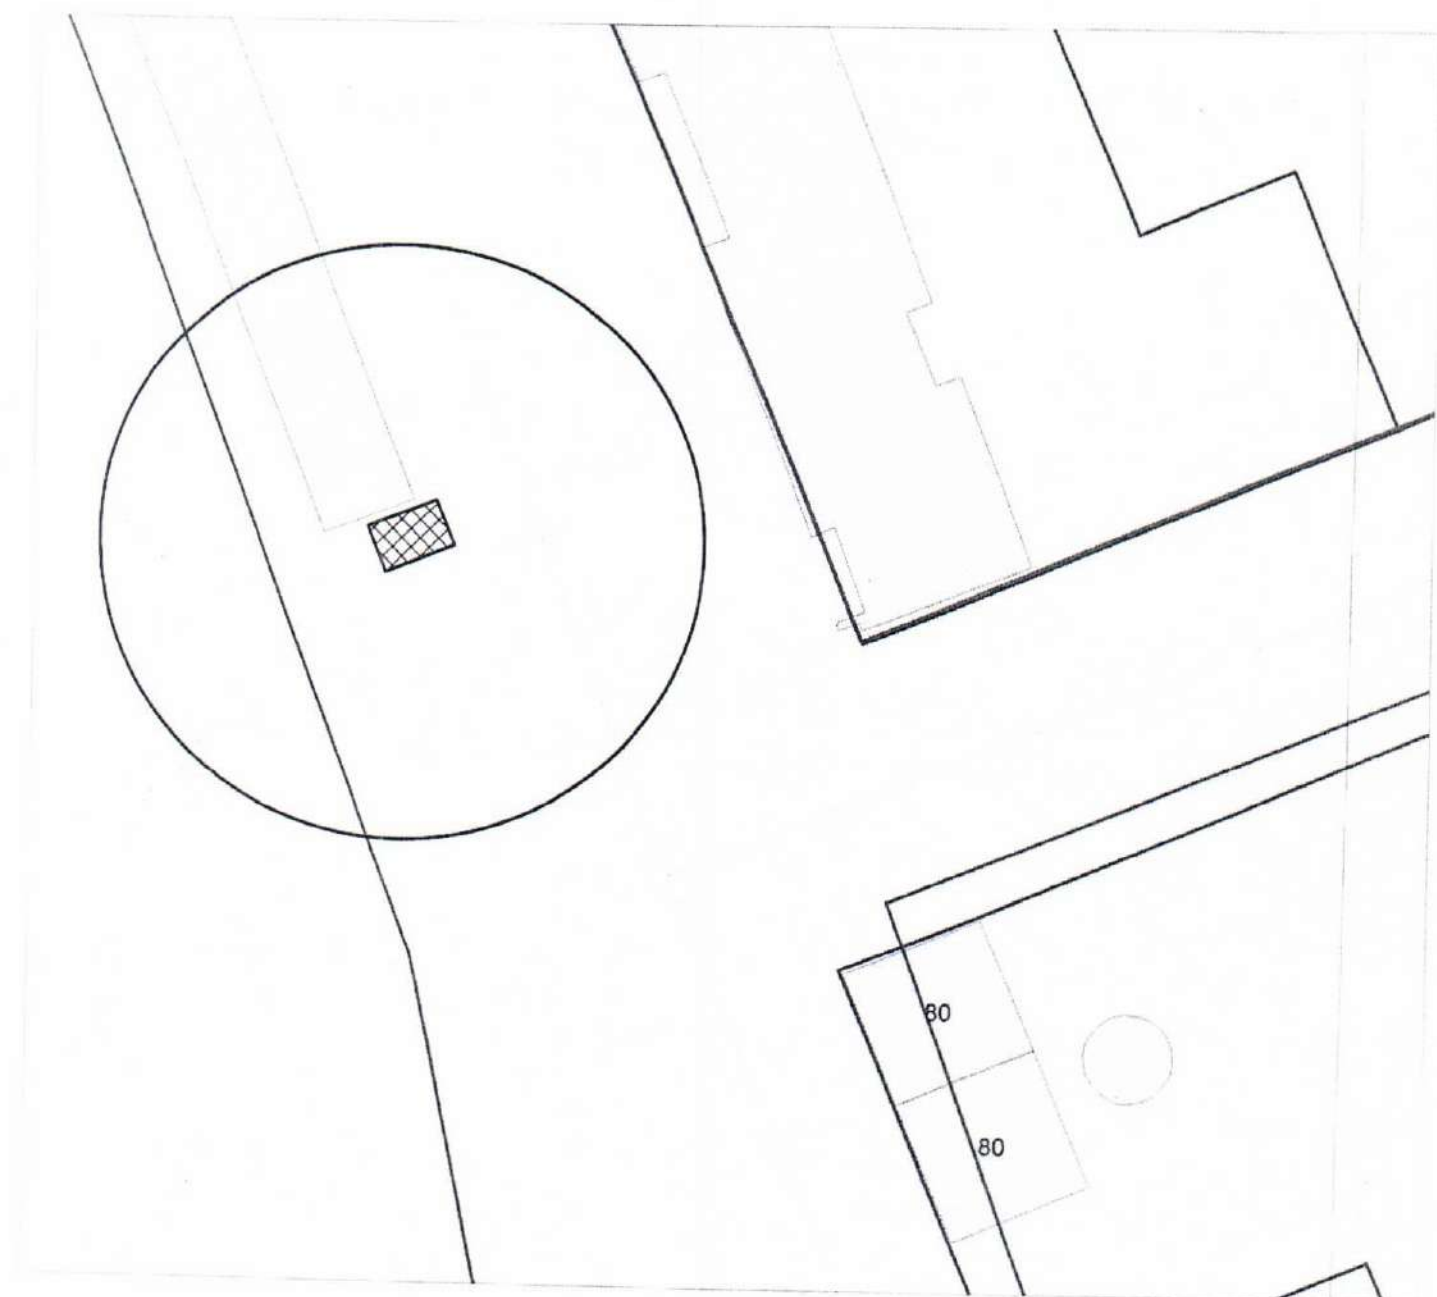

Карта-схема территории
размещения нестационарных объектов по ул. Вересаева, 1/1
на топографическом плане
М 1:500

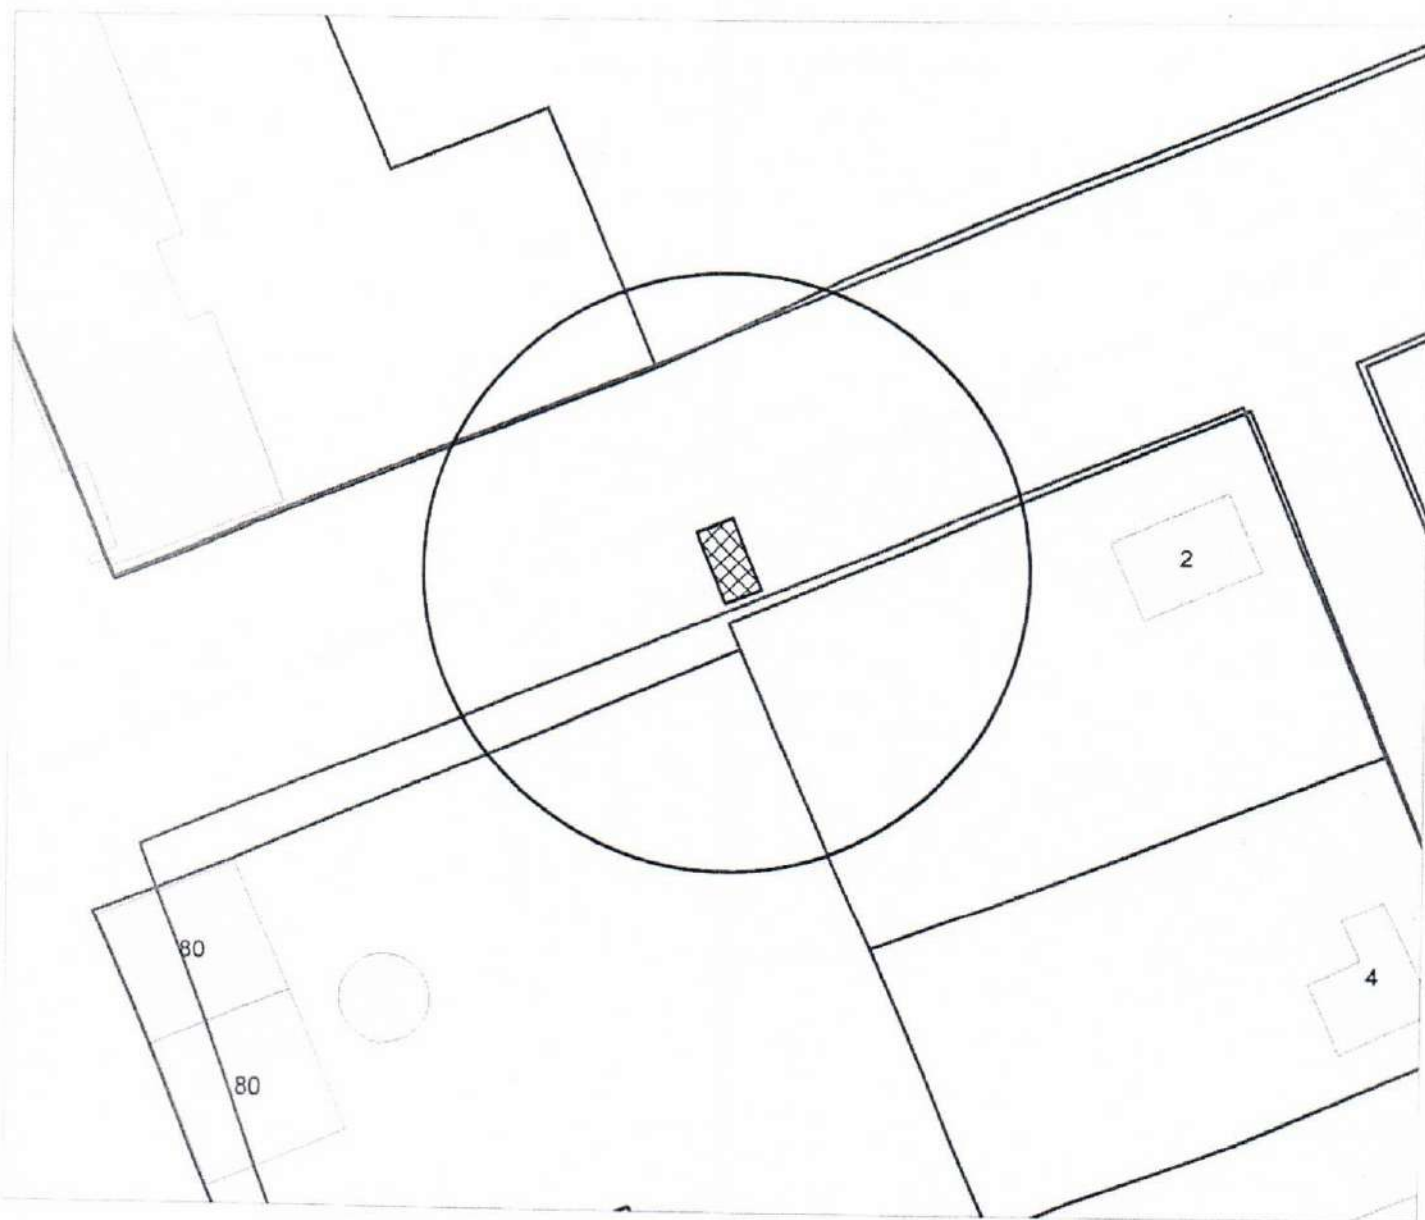

Карта-схема территории
размещения нестационарных объектов по ул. Вересаева, 1/1
на топографическом плане
М 1:500

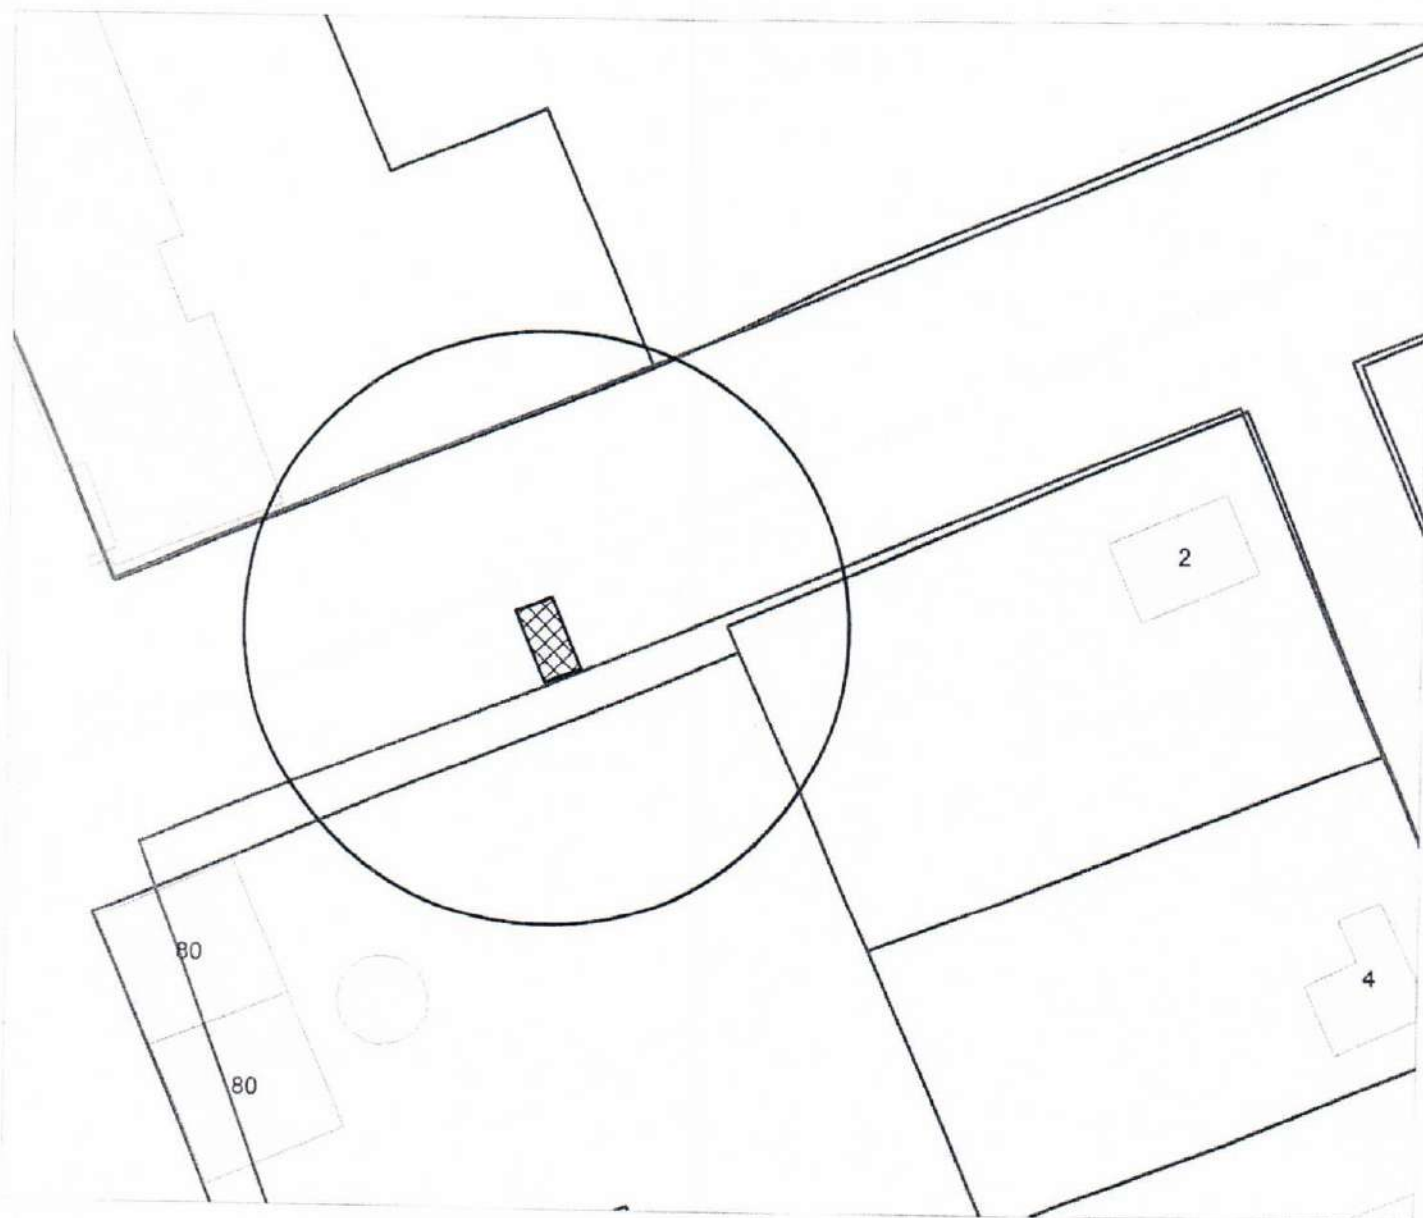

Карта-схема территории
размещения нестационарных объектов по ул. Вересаева, 1/1
на топографическом плане
М 1:500

