



МЭРИЯ ГОРОДА НОВОСИБИРСКА

ПОСТАНОВЛЕНИЕ

От 27.08.2026

№ 8873

Об установлении публичного сервитута
в отношении земельного участка по
ул. Фабричной

В соответствии со статьей 23 Земельного кодекса Российской Федерации, Федеральным законом от 06.10.2003 № 131-ФЗ «Об общих принципах организации местного самоуправления в Российской Федерации», руководствуясь Уставом города Новосибирска, ПОСТАНОВЛЯЮ:

1. Установить публичный сервитут на неопределенный срок в отношении земельного участка с кадастровым номером 54:35:021400:5 с местоположением: установлено относительно ориентира, расположенного в границах участка, ориентир – здание, адрес ориентира: Российская Федерация, Новосибирская область, город Новосибирск, ул. Фабричная, (18), в границах согласно приложению к настоящему постановлению с целью прохода, проезда через земельный участок.

2. Департаменту земельных и имущественных отношений мэрии города Новосибирска разместить постановление на официальном сайте города Новосибирска в информационно-телекоммуникационной сети «Интернет».

3. Муниципальному казенному учреждению города Новосибирска «Центр муниципального имущества» обеспечить внесение сведений о публичном сервитуте в Единый государственный реестр недвижимости.

4. Департаменту организационно-контрольной работы мэрии города Новосибирска обеспечить опубликование постановления.

5. Контроль за исполнением постановления возложить на главу администрации Центрального округа по Железнодорожному, Заельцовскому и Центральному районам города Новосибирска, начальника департамента земельных и имущественных отношений мэрии города Новосибирска.

Мэр города Новосибирска


М.Г. Кудрявцев



Приложение
к постановлению мэрии
города Новосибирска
от 27.08.2026 № 8873

СХЕМА
расположения границ публичного сервитута

Площадь публичного сервитута: 605 кв. м

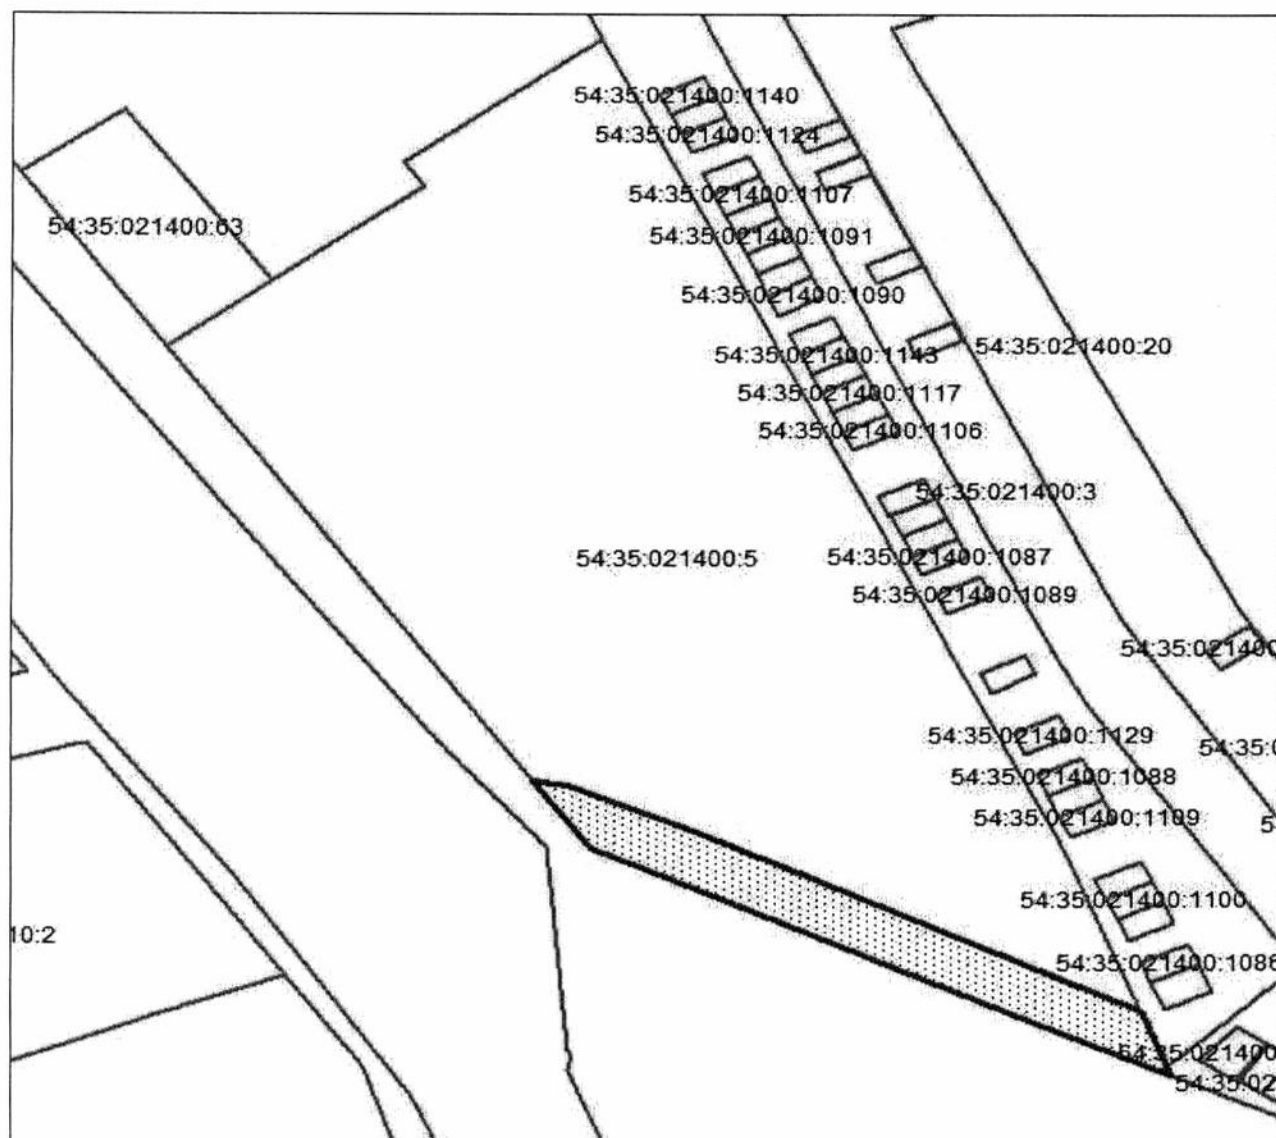

Масштаб 1:1000

Условные обозначения:



- границы публичного сервитута;



– границы земельных участков, сведения о которых содержатся в Едином государственном реестре недвижимости;

54:35:021400:5 – кадастровый номер земельного участка.