



ИЗВЕЩЕНИЕ О ВЫДЕЛЕ МАШИНО-МЕСТА

Кадастровым инженером Гордеевой Анной Сергеевной, 630154, г. Новосибирск, ул. Титова, 29/1, ooo_geocity@mail.ru, тел. +7(383)355-44-48, № квалификационного аттестата 54-10-30, проводятся кадастровые работы по выделению машино-мест из нежилого помещения с кадастровым номером 54:35:073345:1159, расположенного по адресу: Новосибирская область, г. Новосибирск, ул. Кирова, д. 225:

№ 143, площадью 18,7 кв.м. Заказчиком данных работ является Логвиненко Мария Юрьевна;


Заинтересованным лицам (правообладателям общей долевой собственности) нежилого помещения 54:35:073345:1159 ознакомиться с проектом технического плана образуемого машино-места можно по адресу: Новосибирская область, г. Новосибирск, ул. Титова, 29/1, тел. +7(383)355-44-48.

Обоснованные возражения в отношении местоположения машино-места, в соответствии с частью 3.7 ст. 6 Федерального закона от 03.07.2016 г. № 315-ФЗ "О внесении изменений в часть первую Гражданского кодекса Российской Федерации и отдельные законодательные акты Российской Федерации", направлять кадастровому инженеру по почтовому адресу: 630054, Новосибирская область, г. Новосибирск, ул. Титова, 29/1, либо адресу электронной почты: ooo_geocity@mail.ru. Также возражения необходимо направить в Новосибирский филиал Росреестра по почтовому адресу: 630091, г. Новосибирск, ул. Державина, д. 28, либо адресу электронной почты: 54_upr@rosreestr.ru.

Возражения участников общей долевой собственности в отношении местоположения машино-места принимаются в период с 17.03.2026 г. по 16.04.2026 г.

Фрагмент графической части технического плана образуемых машино-мест:

план на отм -7,200

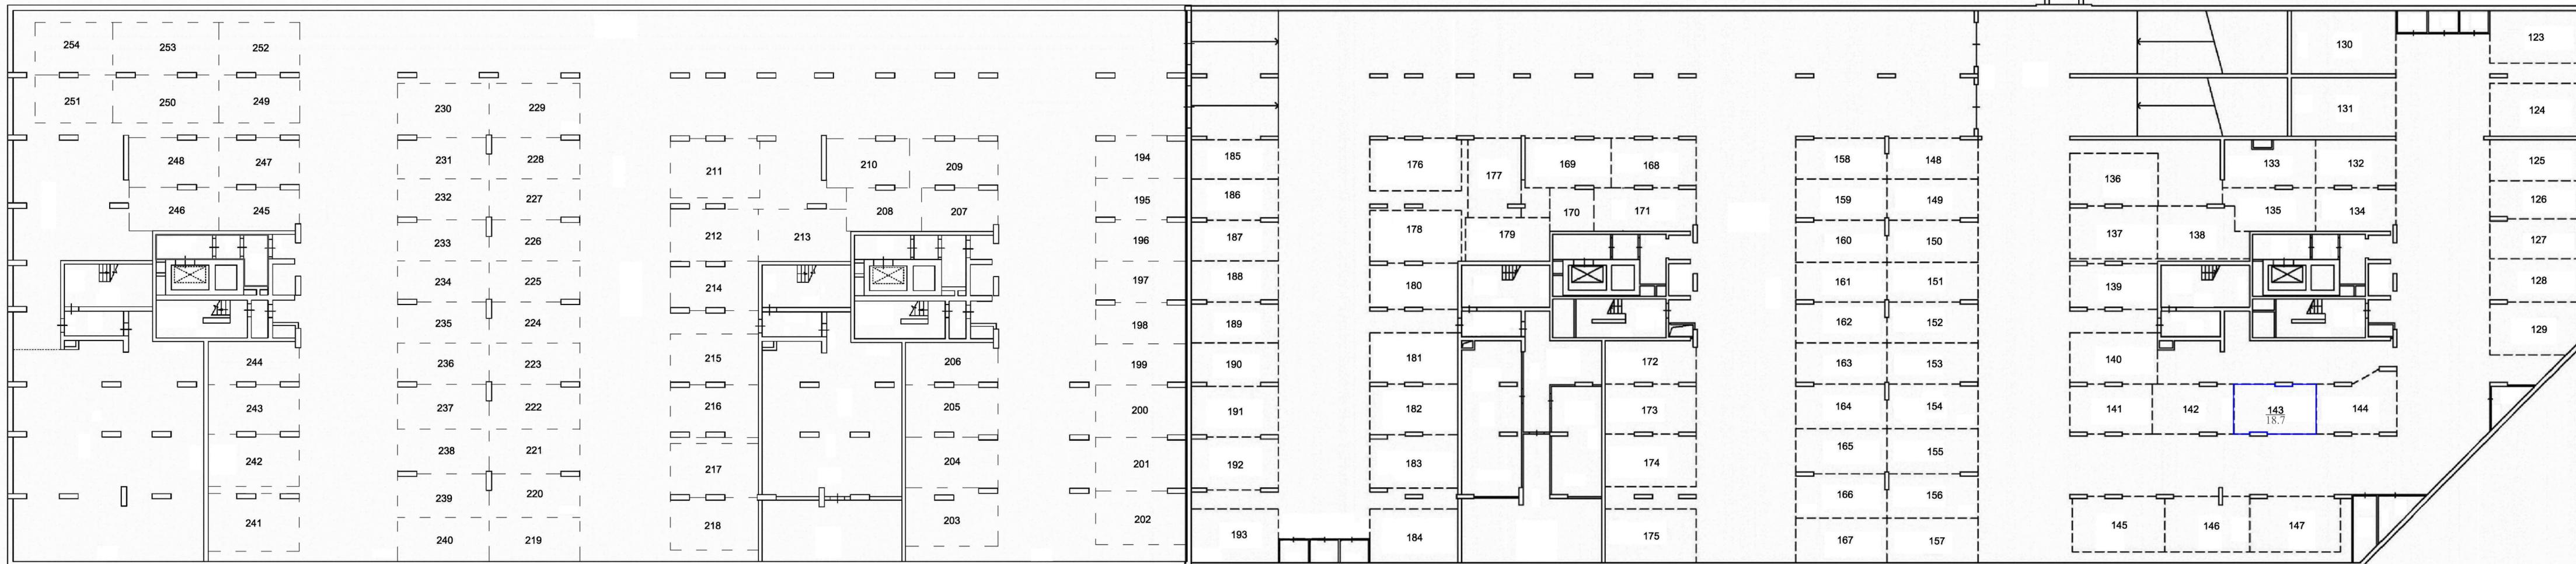

Условные обозначения:

-  - оконный проем;
-  - дверной проем;
-  - контур наружных стен и внутренних перегородок;
-  - контур машиноместа.

Масштаб 1:200