


## **Информация о последствиях самовольного размещения нестационарных объектов**

По результатам заседания комиссии по вопросам демонтажа самовольных нестационарных объектов на территории города Новосибирска от 30.08.2023 № 23 приняты решения о демонтаже самовольных нестационарных объектов в пределах территорий, представленных на картах – схемах.

В соответствии с действующим Положением о нестационарных объектах на территории города Новосибирска, утвержденным решением Совета депутатов города Новосибирска от 29.04.2015 № 1336 (далее – Положение) в случае повторного выявления в течение календарного года размещения самовольного нестационарного объекта в пределах территории в радиусе 20 м от ранее демонтированного нестационарного объекта, указанной в карте-схеме территории, а также в случае перемещения собственником самовольного нестационарного объекта в пределах территории планируемого демонтажа и (или) внешний вид его, в том числе размер, изменен, администрацией района (округом по районам) города Новосибирска (далее - администрация района) составляется акт о выявлении самовольного нестационарного объекта (далее – акт о выявлении). На основании такого акта о выявлении департамент строительства и архитектуры мэрии города Новосибирска, администрации районов обеспечивают повторный демонтаж самовольного нестационарного объекта без совершения действий, предусмотренных пунктами 6.6 – 6.8 Положения.


---

КАРТА-СХЕМА ТЕРРИТОРИИ № 2423  
по адресному ориентиру: г. Новосибирск, ул. Кропоткина, (130/1)  
на топографическом плане М 1:500

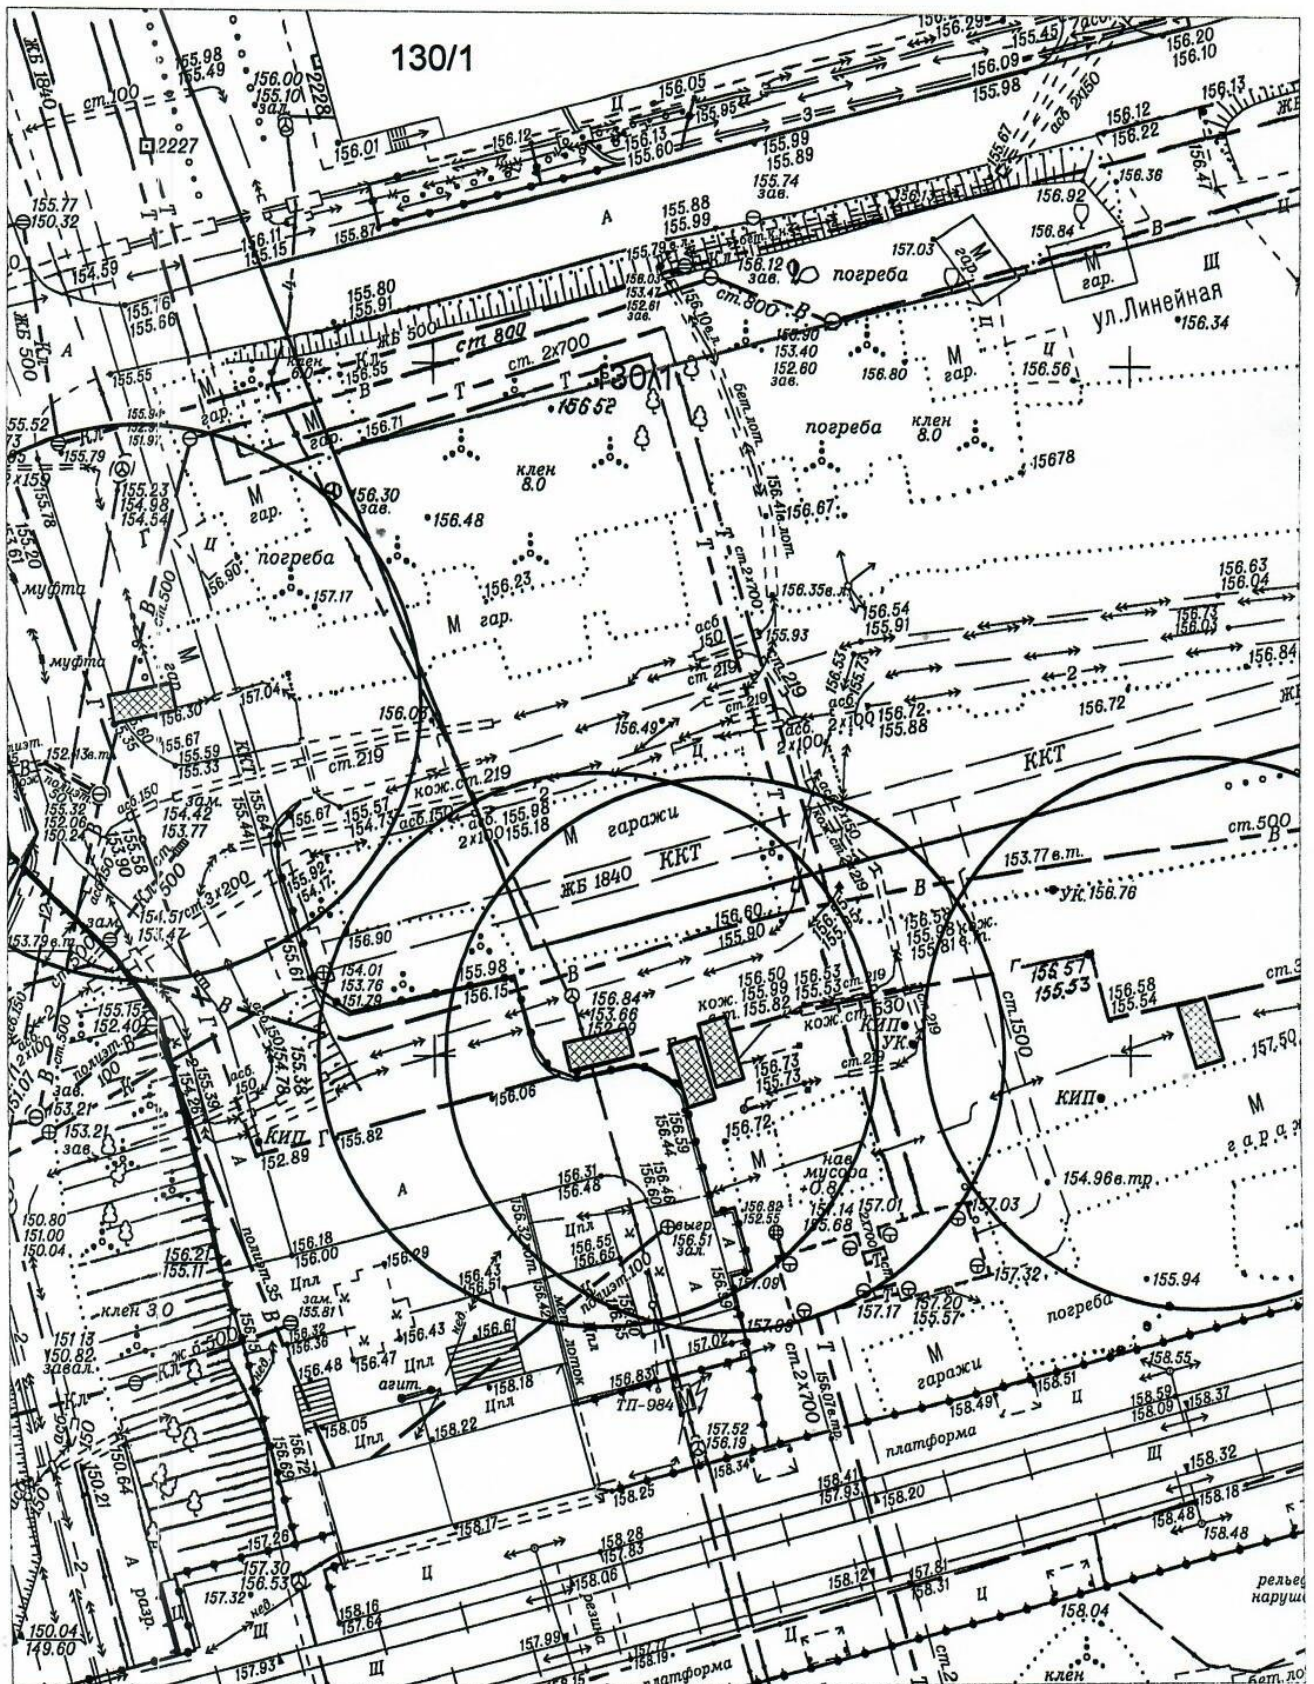


 - металлический гараж

КАРТА-СХЕМА ТЕРРИТОРИИ № 2424  
по адресному ориентиру: г. Новосибирск, ул. Кропоткина, (132/2)  
на топографическом плане М 1:500

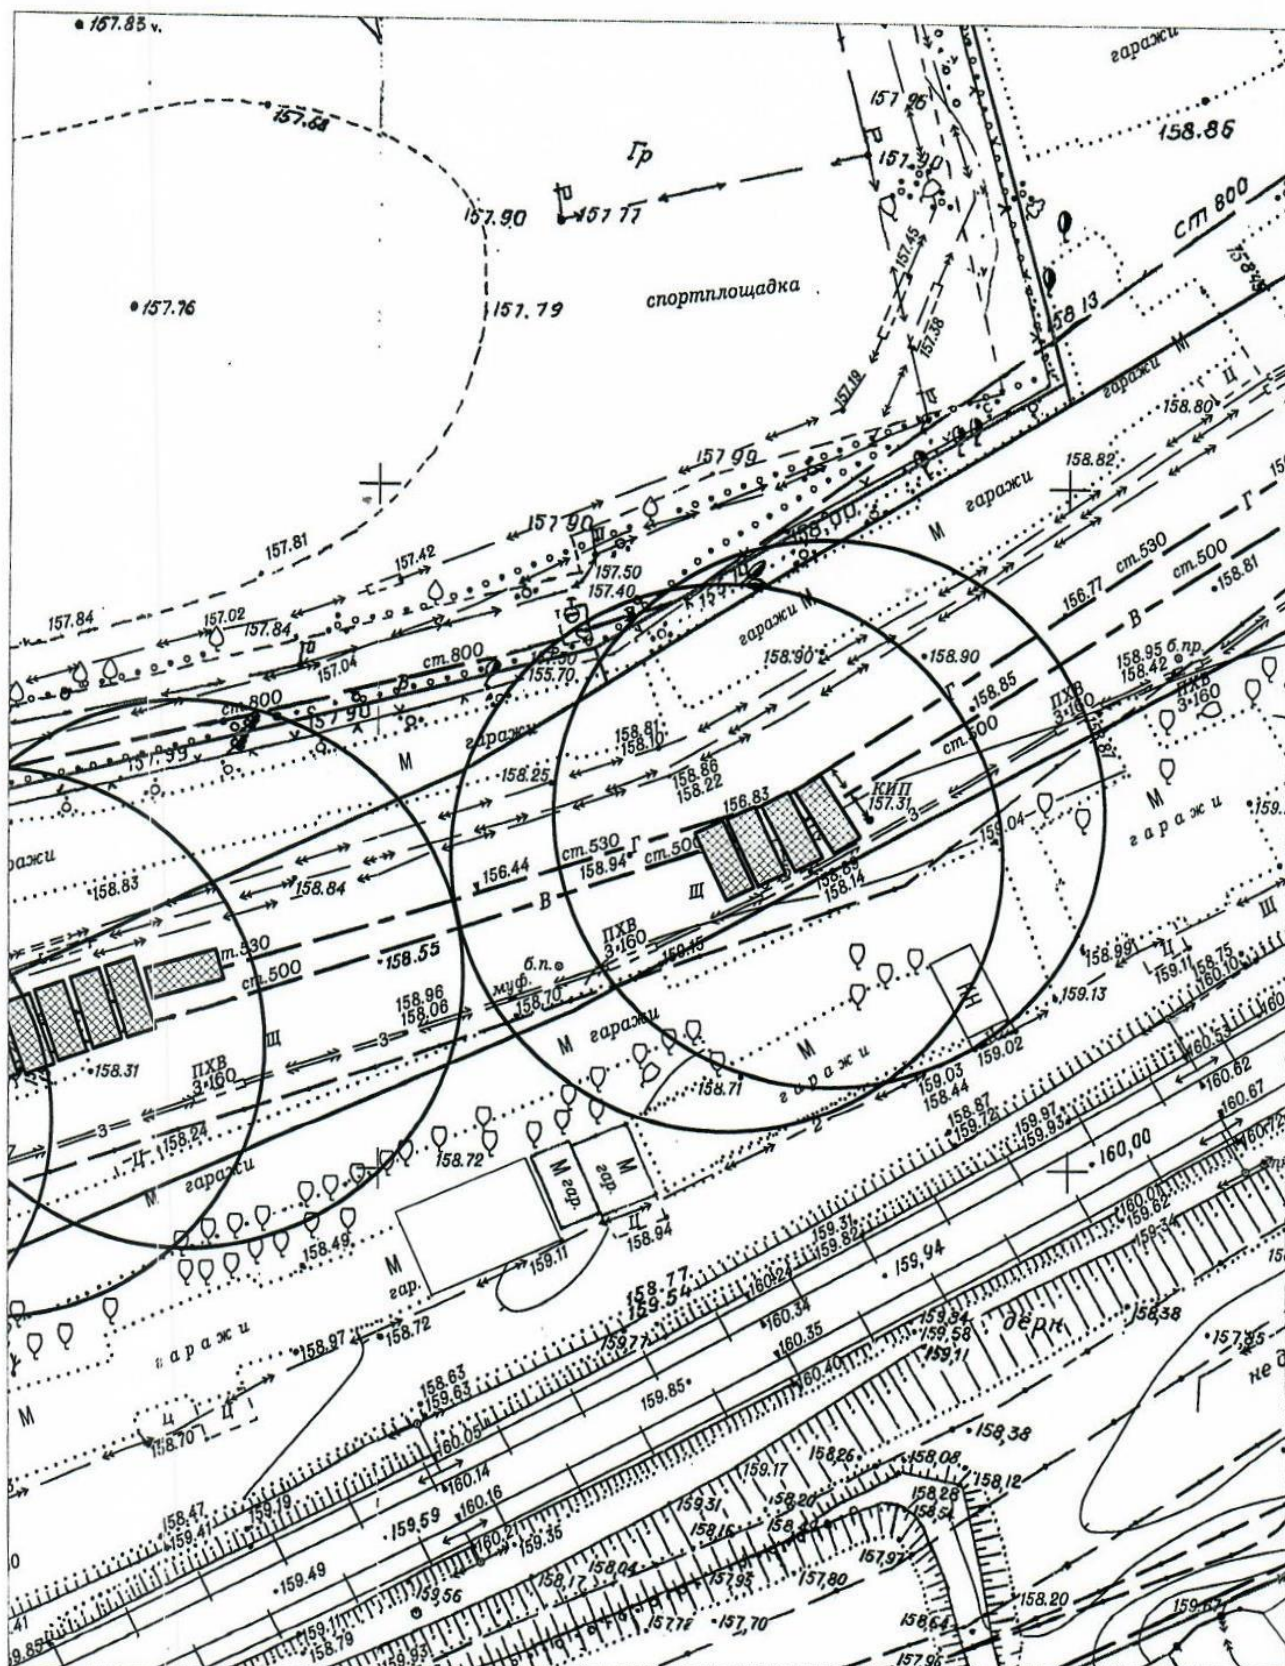


КАРТА-СХЕМА ТЕРРИТОРИИ № 2425  
по адресному ориентиру: г. Новосибирск, ул. Кропоткина, (132/2)  
на топографическом плане М 1:500

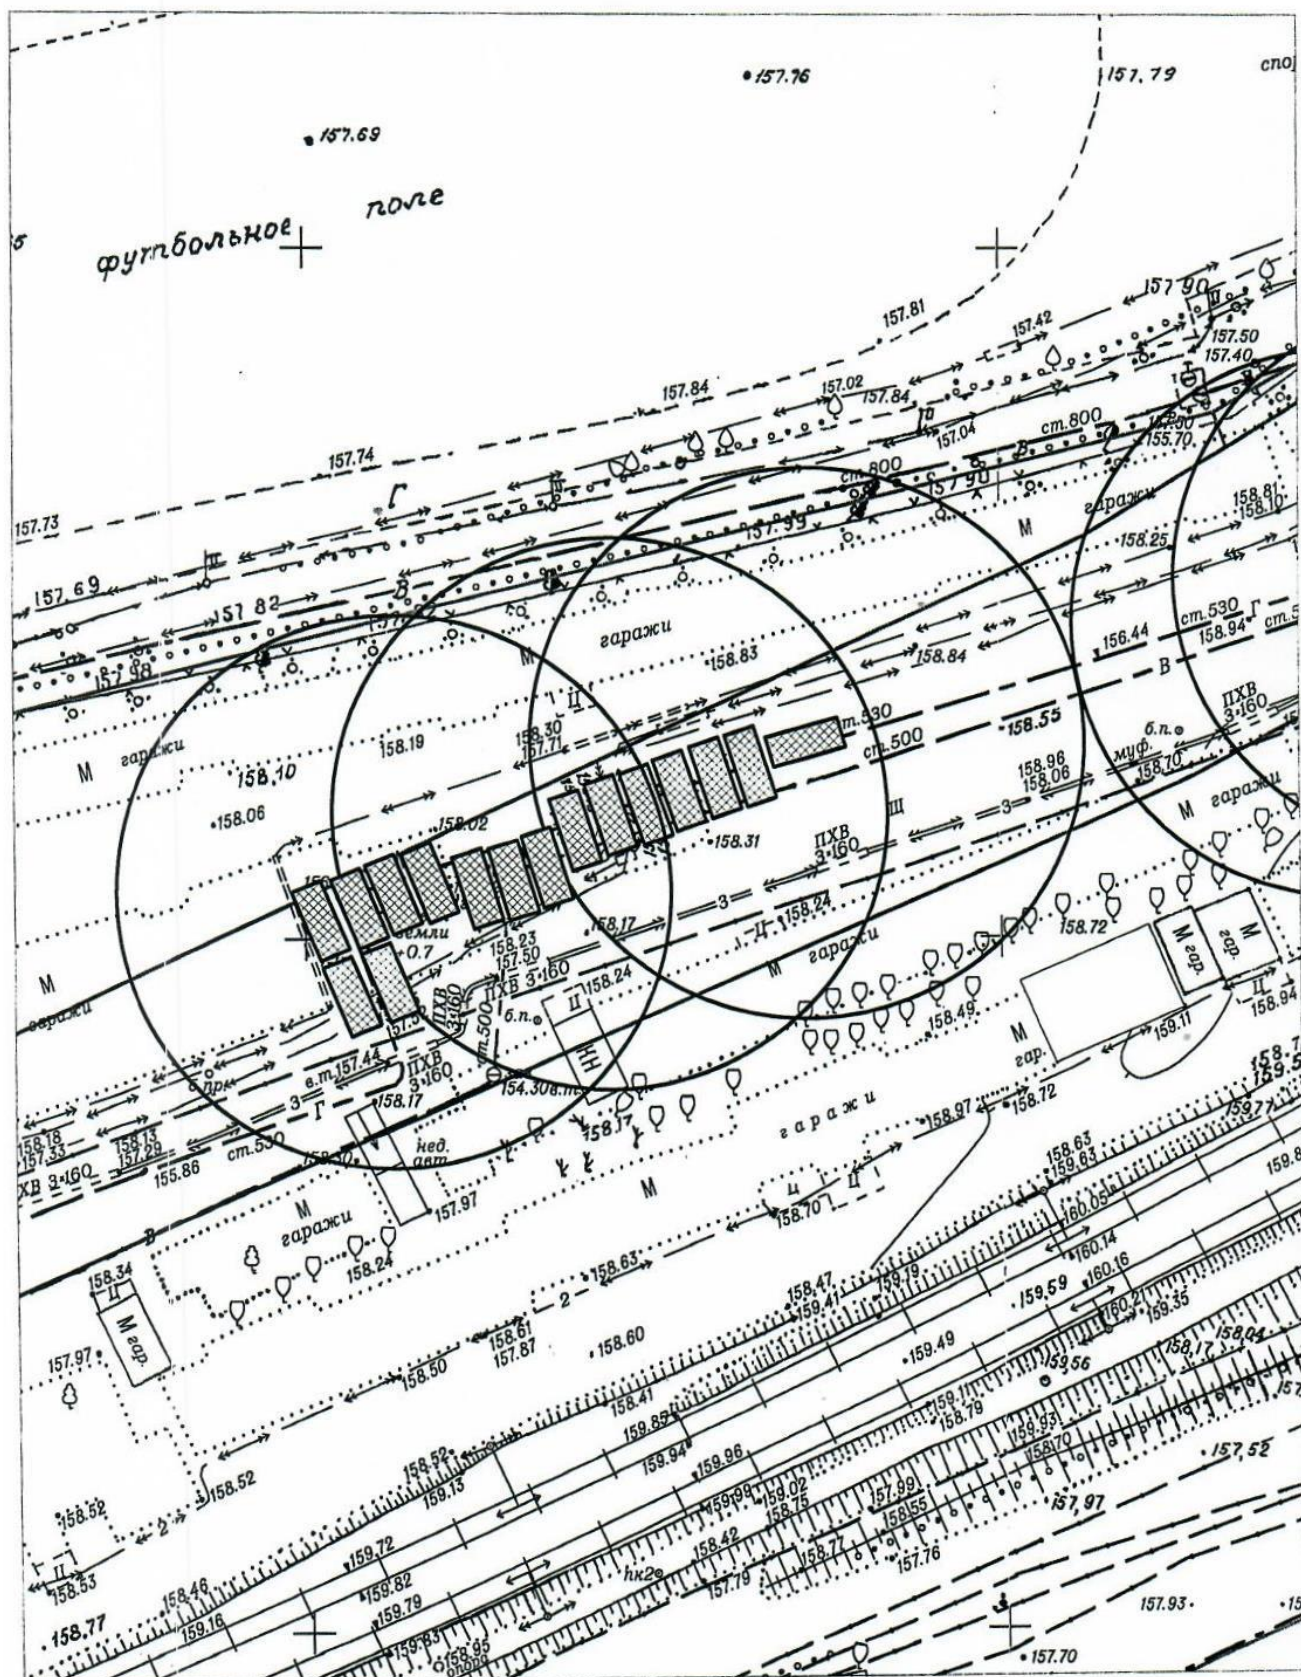

- металлический гараж




КАРТА-СХЕМА ТЕРРИТОРИИ № 2427  
по адресному ориентиру: г. Новосибирск, ул. Кропоткина, (136)  
на топографическом плане М 1:500

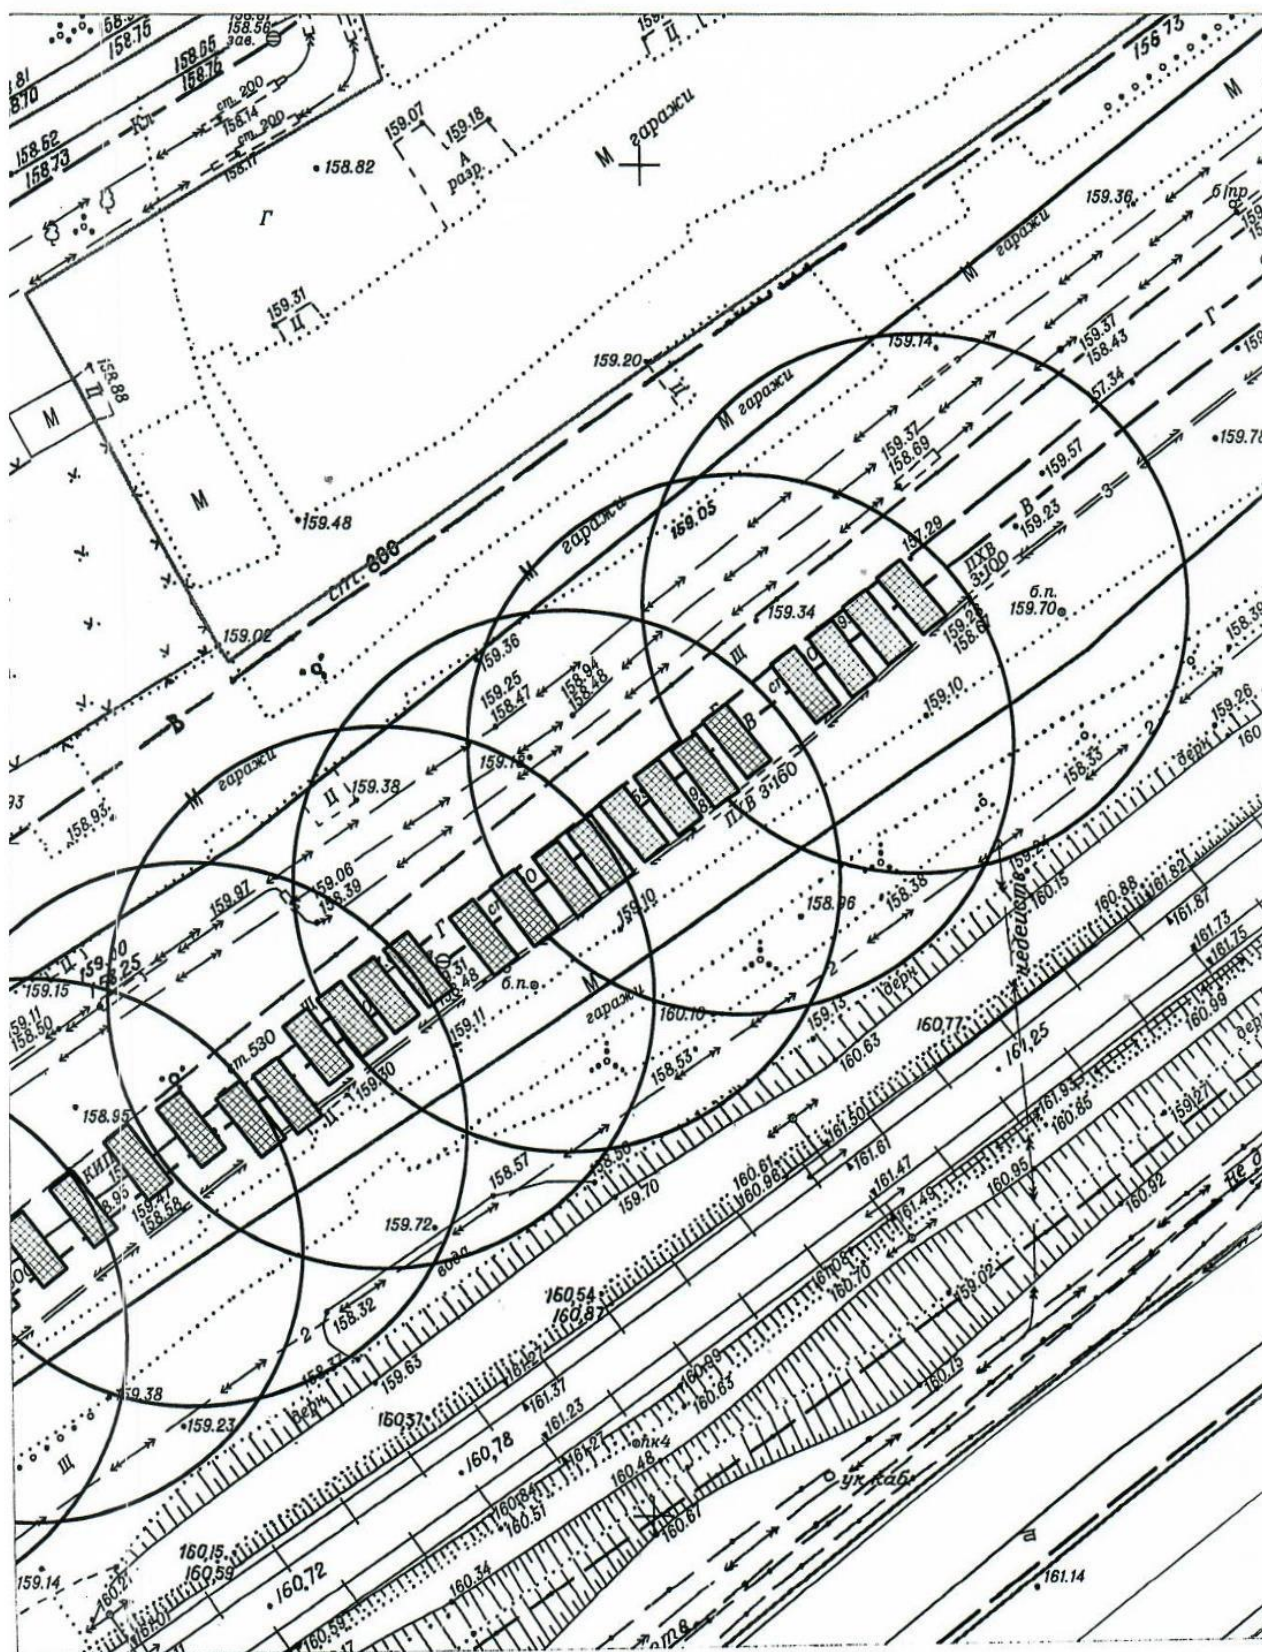

 - металлический гараж


КАРТА-СХЕМА ТЕРРИТОРИИ № 2428  
по адресному ориентиру: г. Новосибирск, ул. Кропоткина, (136)  
на топографическом плане М 1:500

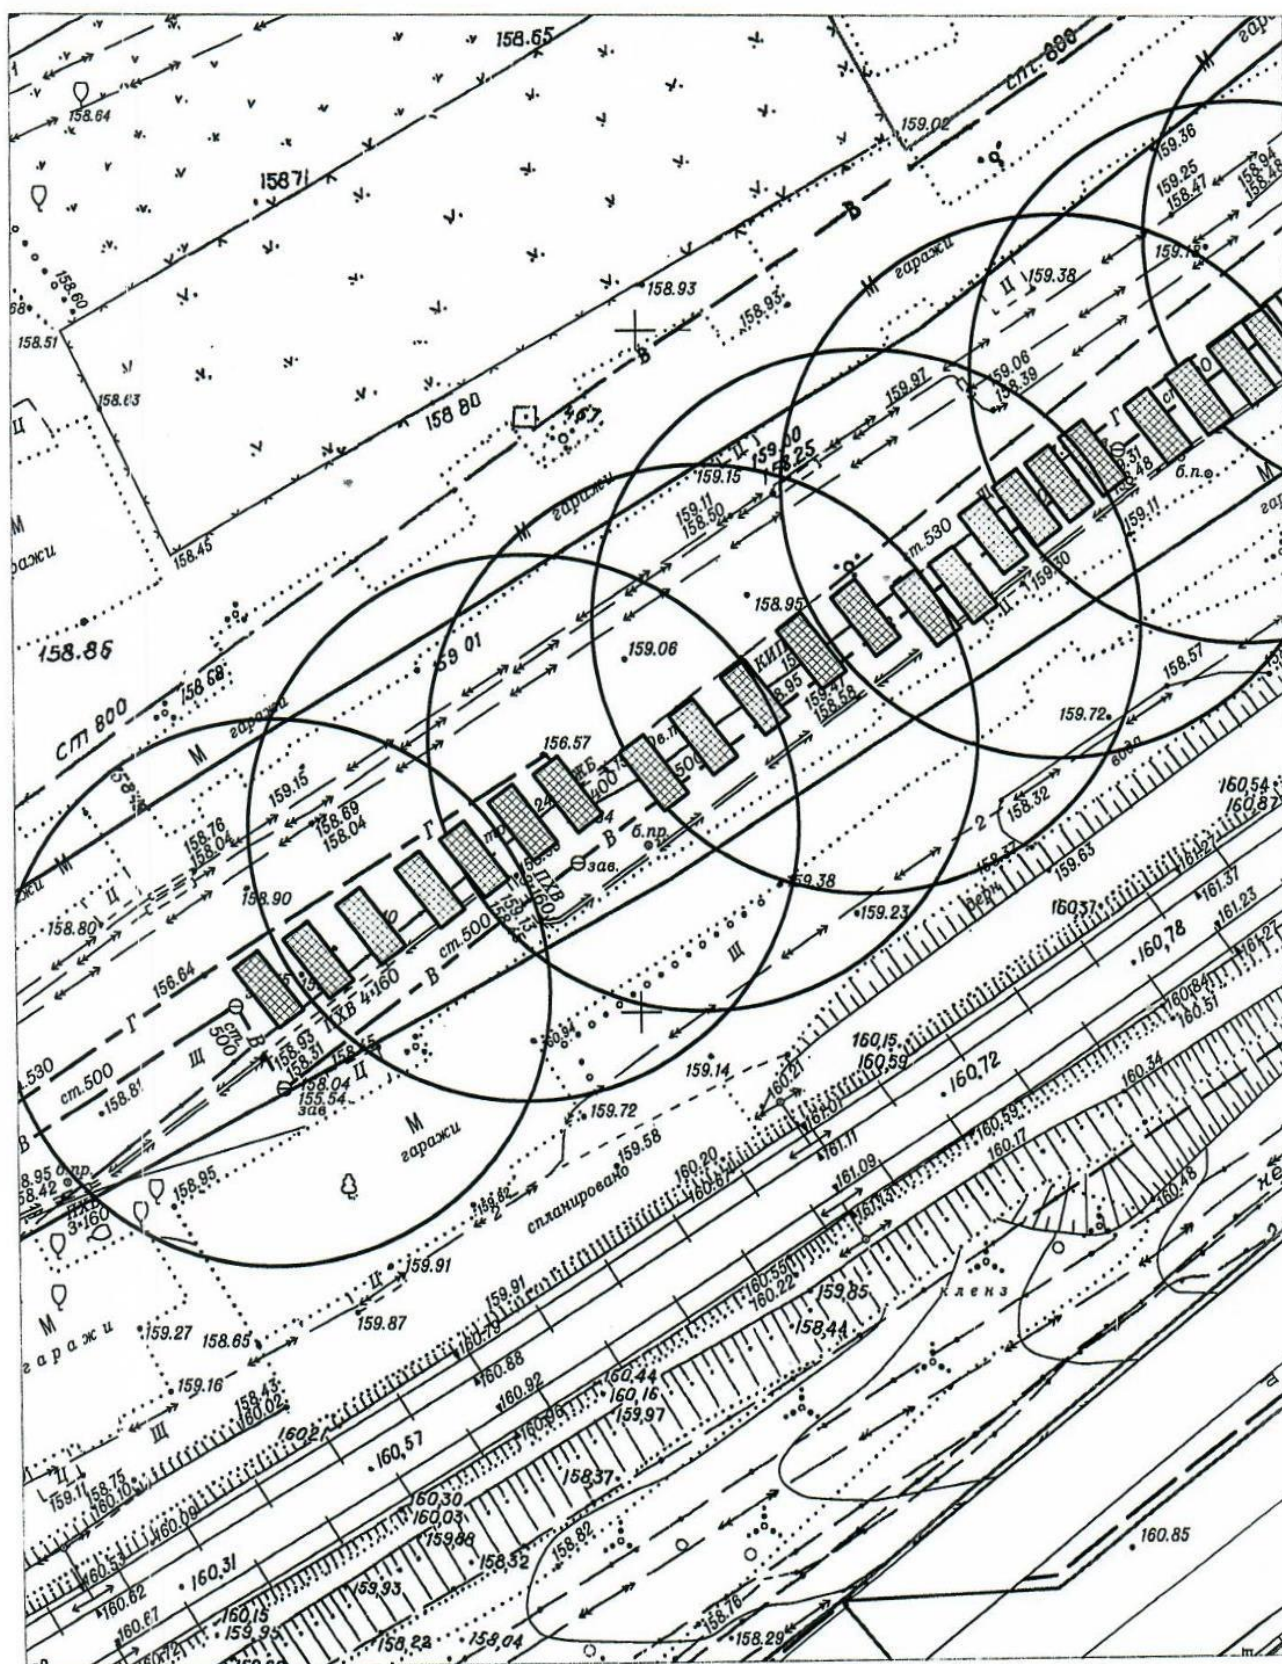

 - металлический гараж



Карта - схема территории № 2430  
с адресным ориентиром: ул. Добросельская, (37)  
на топографическом плане М 1:500

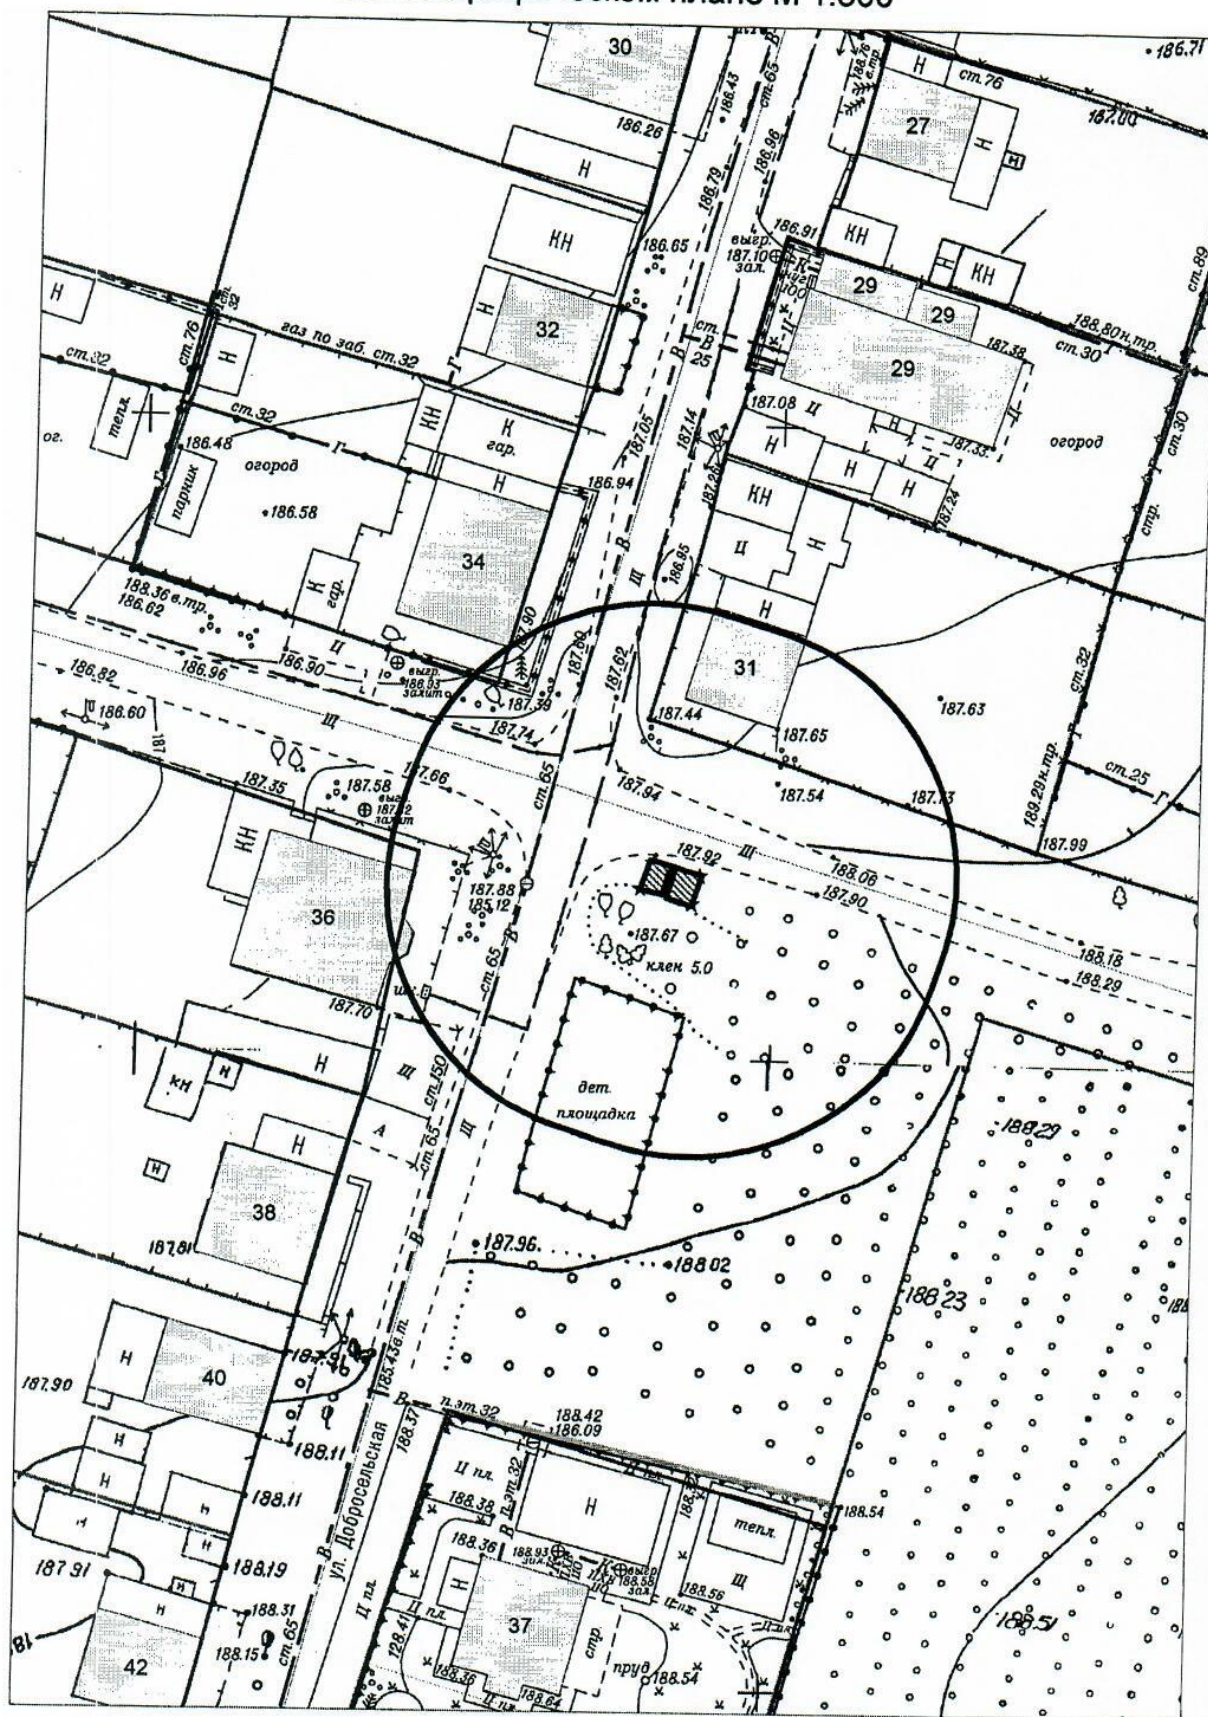

**Карта - схема территории № 2431**  
с адресным ориентиром: ул. Добросельская, (37)  
на топографическом плане М 1:500

