


Информация о последствиях самовольного размещения нестационарных объектов

По результатам заседания комиссии по вопросам демонтажа самовольных нестационарных объектов на территории города Новосибирска от 20.03.2024 № 50 приняты решения о демонтаже самовольных нестационарных объектов в пределах территорий, представленных на картах – схемах.

В соответствии с действующим Положением о нестационарных объектах на территории города Новосибирска, утвержденным решением Совета депутатов города Новосибирска от 29.04.2015 № 1336 (далее – Положение) в случае повторного выявления в течение календарного года размещения самовольного нестационарного объекта в пределах территории в радиусе 20 м от ранее демонтированного нестационарного объекта, указанной в карте-схеме территории, а также в случае перемещения собственником самовольного нестационарного объекта в пределах территории планируемого демонтажа и (или) внешний вид его, в том числе размер, изменен, администрацией района (округом по районам) города Новосибирска (далее - администрация района) составляется акт о выявлении самовольного нестационарного объекта (далее – акт о выявлении). На основании такого акта о выявлении департамент строительства и архитектуры мэрии города Новосибирска, администрации районов обеспечивают повторный демонтаж самовольного нестационарного объекта без совершения действий, предусмотренных пунктами 6.6 – 6.8 Положения.


Карта-схема территории № 2871
по адресному ориентиру ул. Гоголя, (233)
на топографическом плане М 1:500

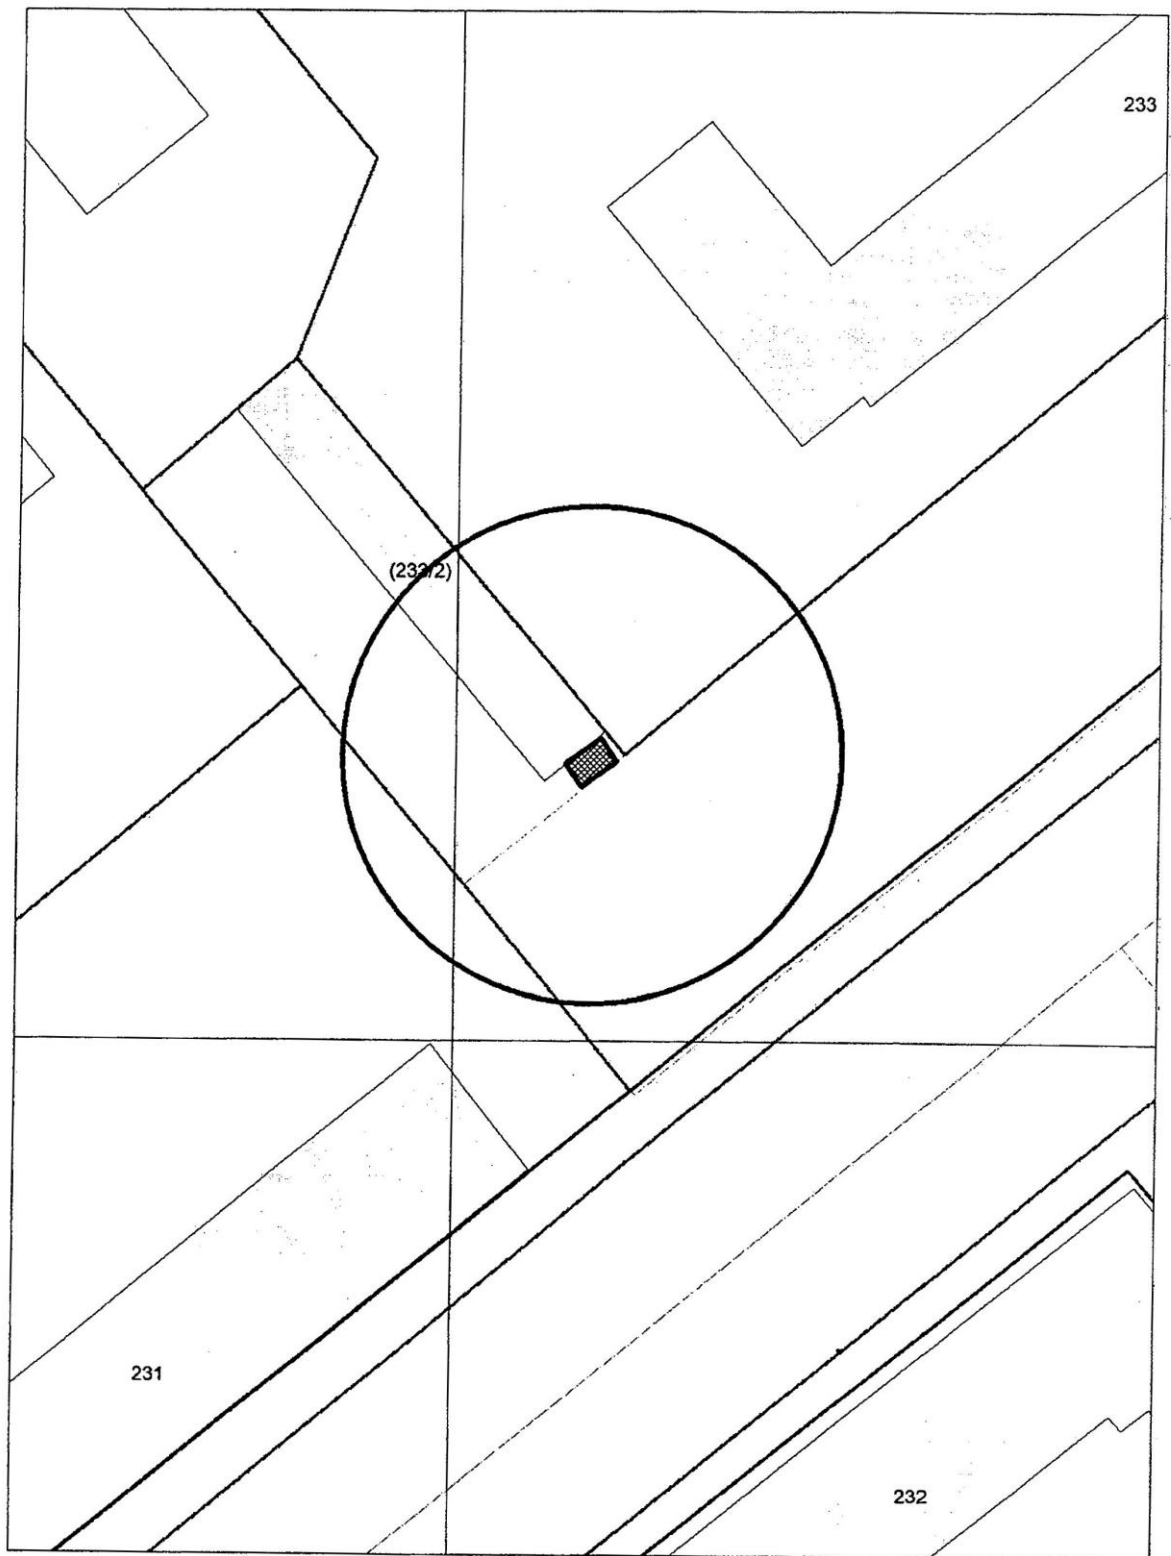


Карта-схема территории № 2872
по адресному ориентиру ул. Гоголя, (32/1)
на топографическом плане М 1:500




Карта-схема территории № 2873
по адресному ориентиру ул. Крылова, (53/1)
на топографическом плане М 1:500

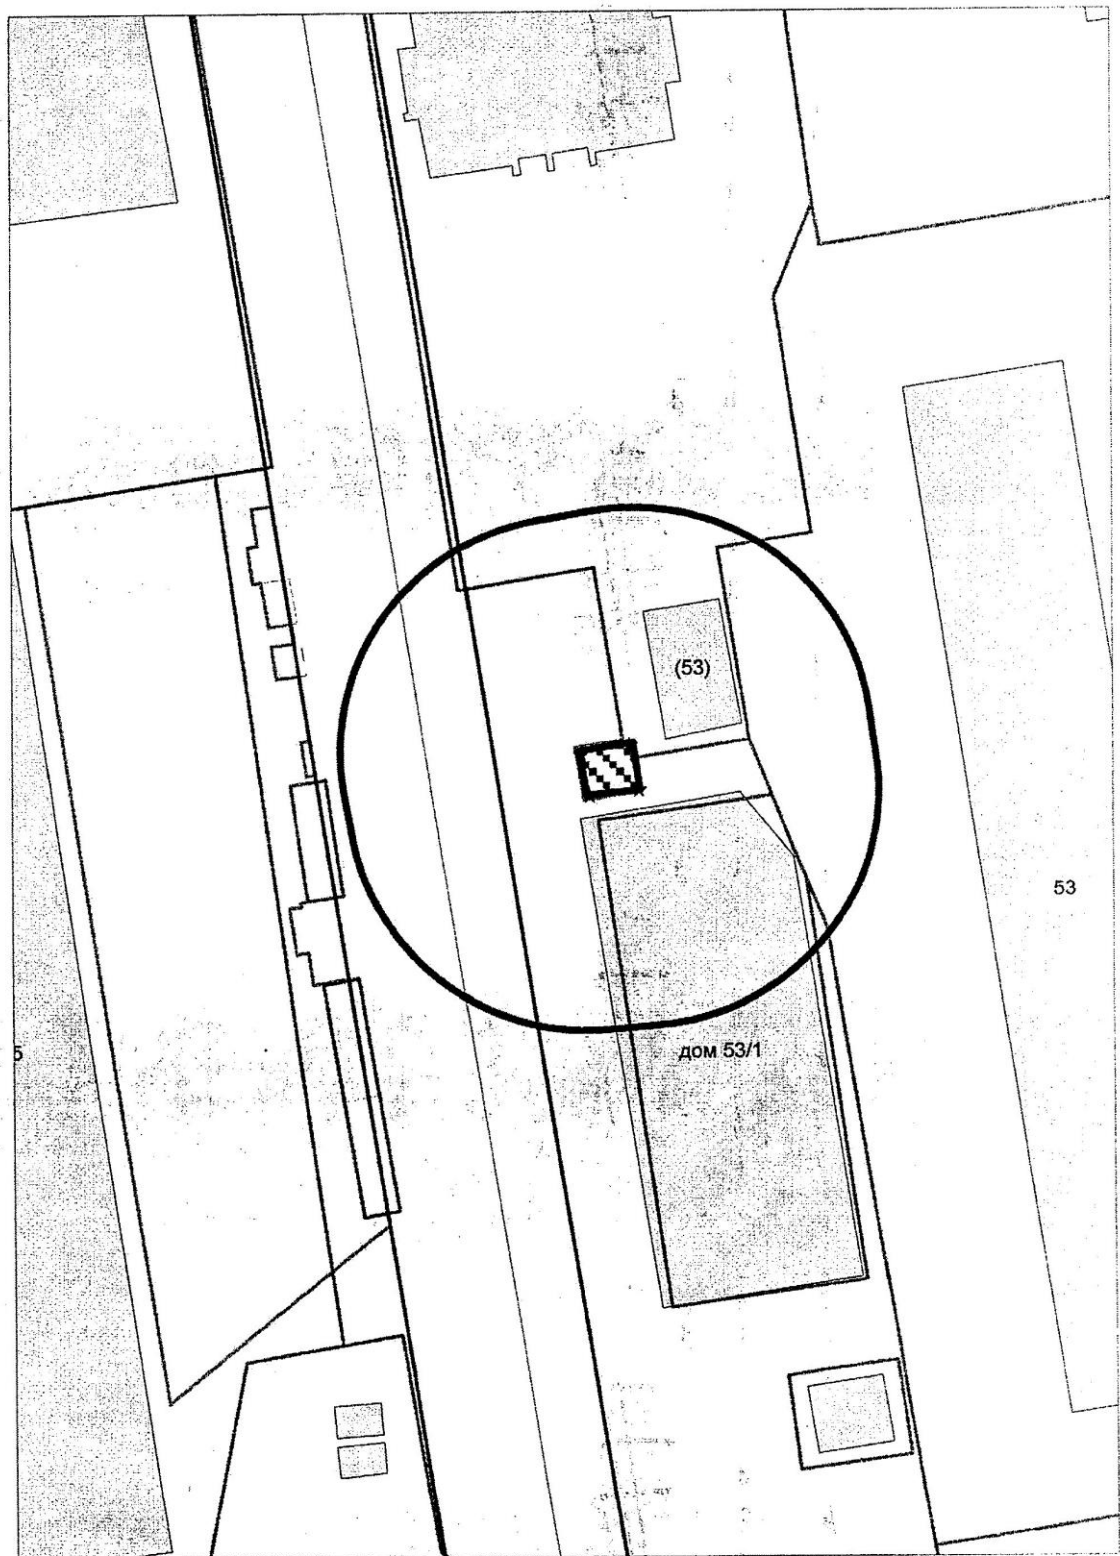


Карта-схема территории № 2874
по адресному ориентиру ул. Крылова, (45)
на топографическом плане М 1:500

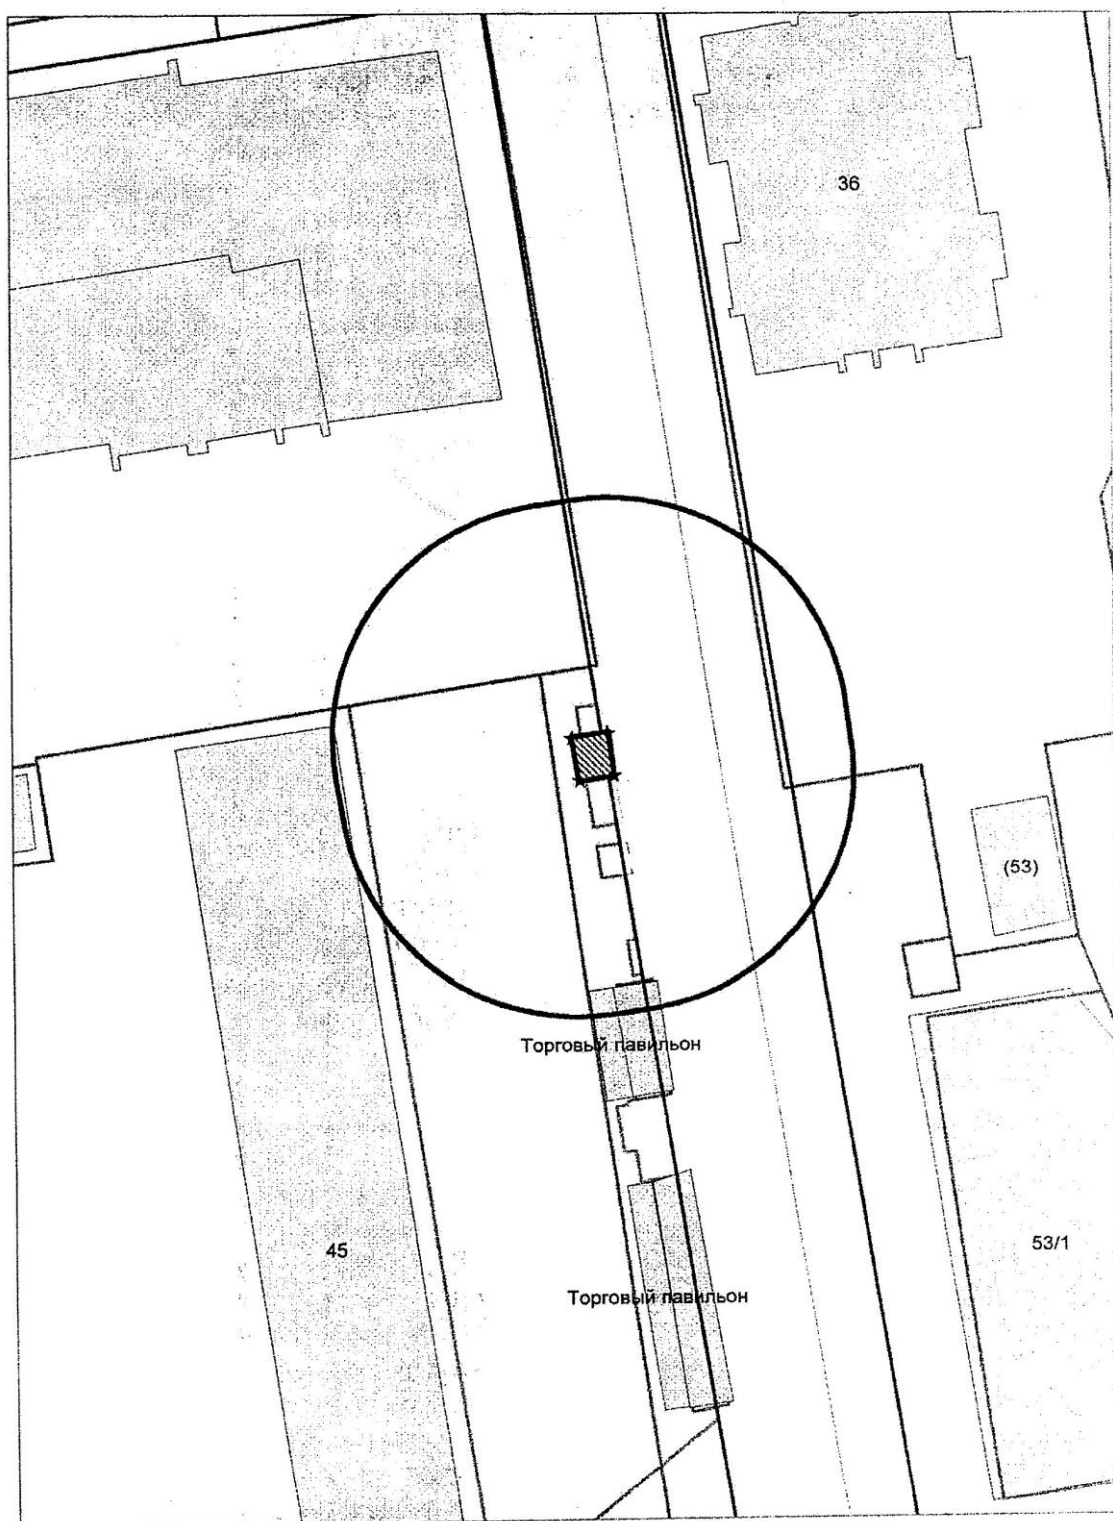


Карта-схема территории № 2875
по адресному ориентиру ул. Крылова, (45)
на топографическом плане М 1:500

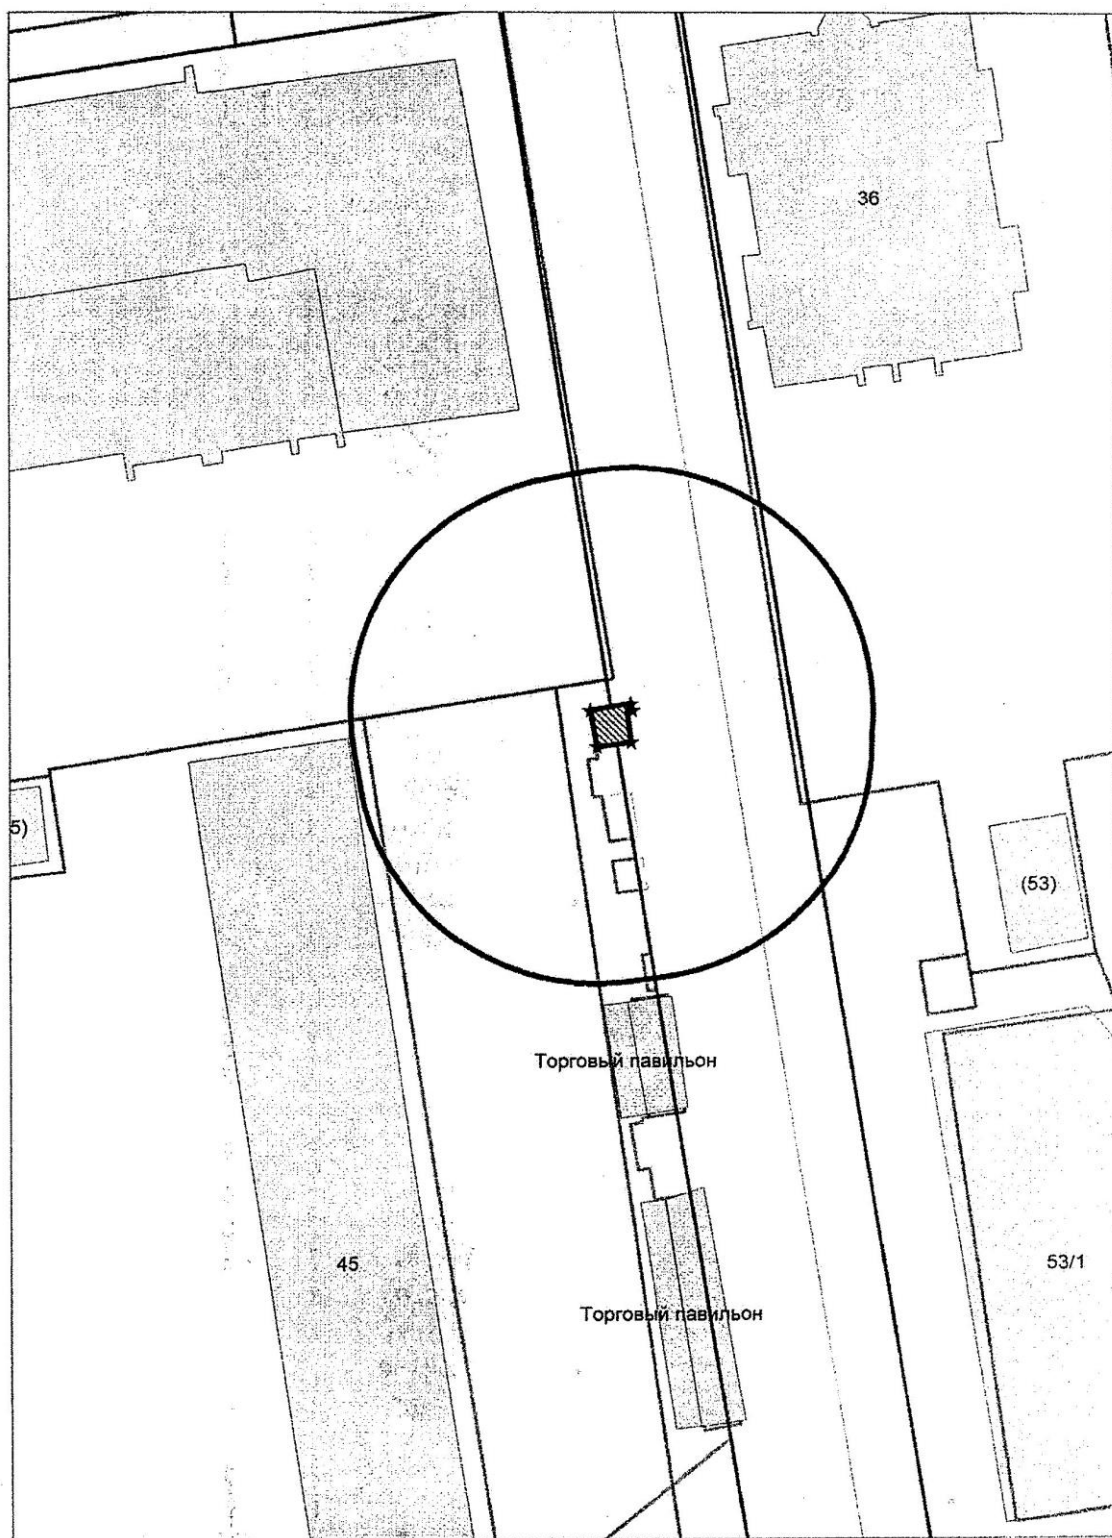


Карта-схема территории № 2876
по адресному ориентиру улица Обская, (90)
на топографическом плане М 1:500

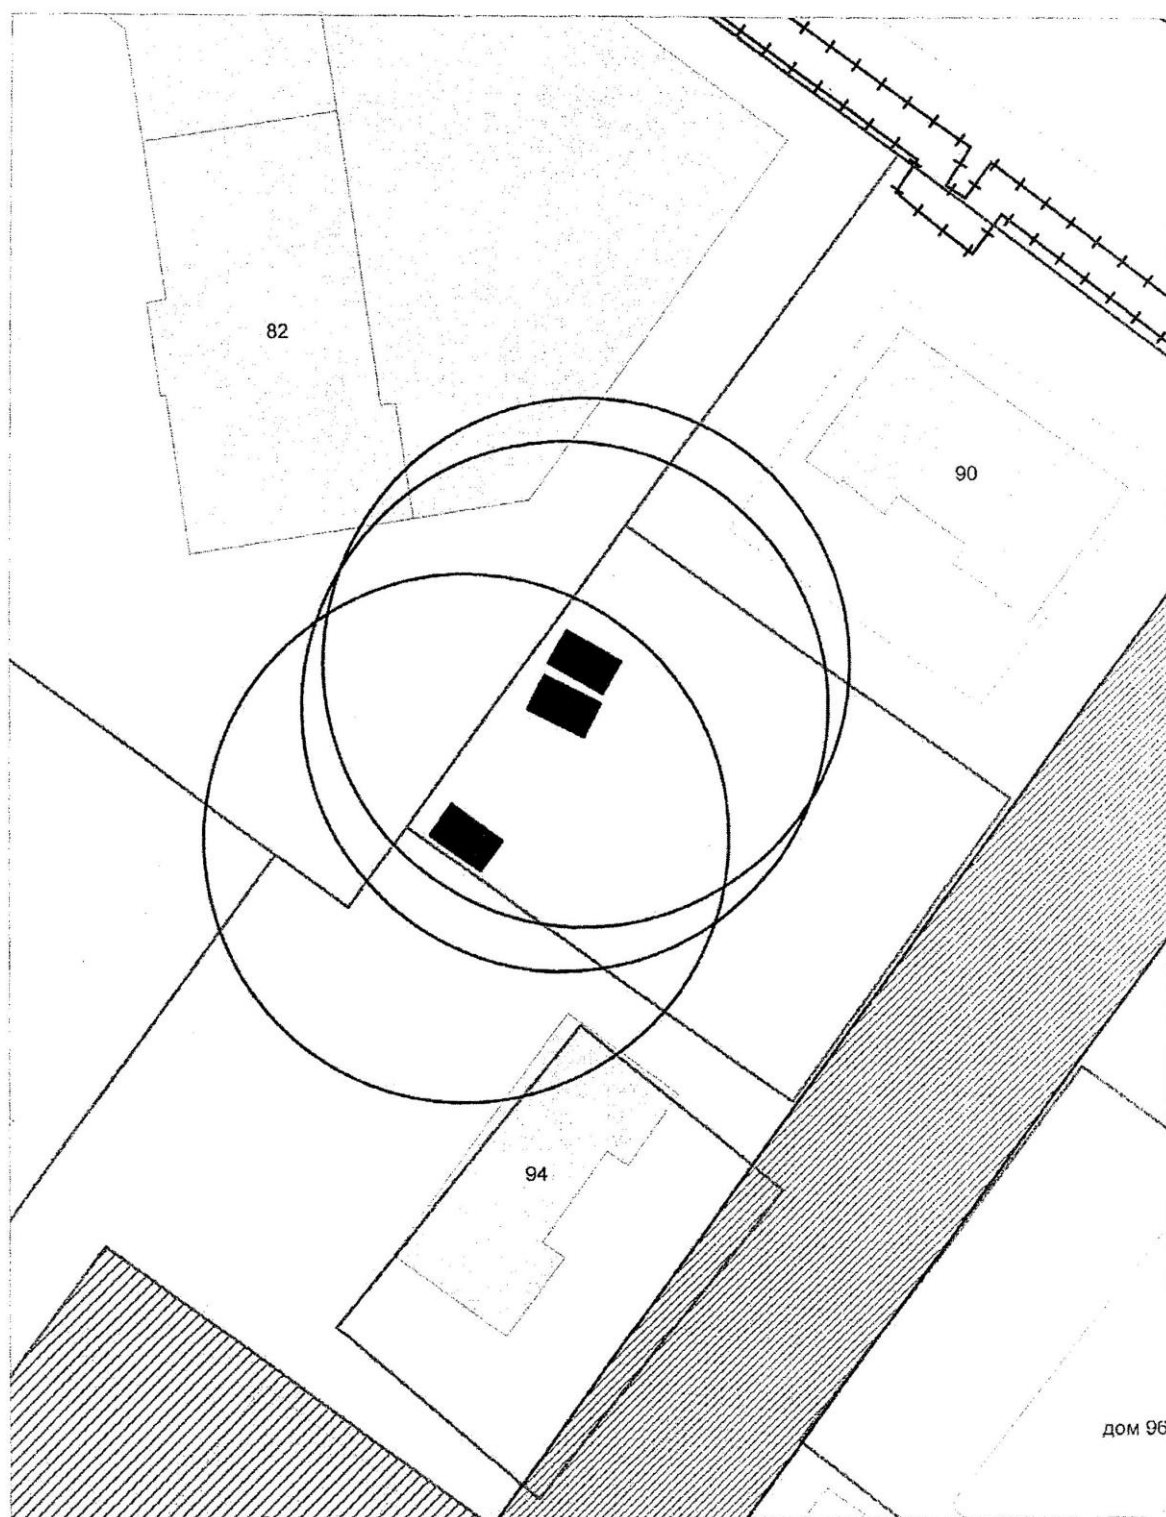


Карта-схема территории № 2877
по адресному ориентиру улица Обская, (80)
на топографическом плане М 1:500

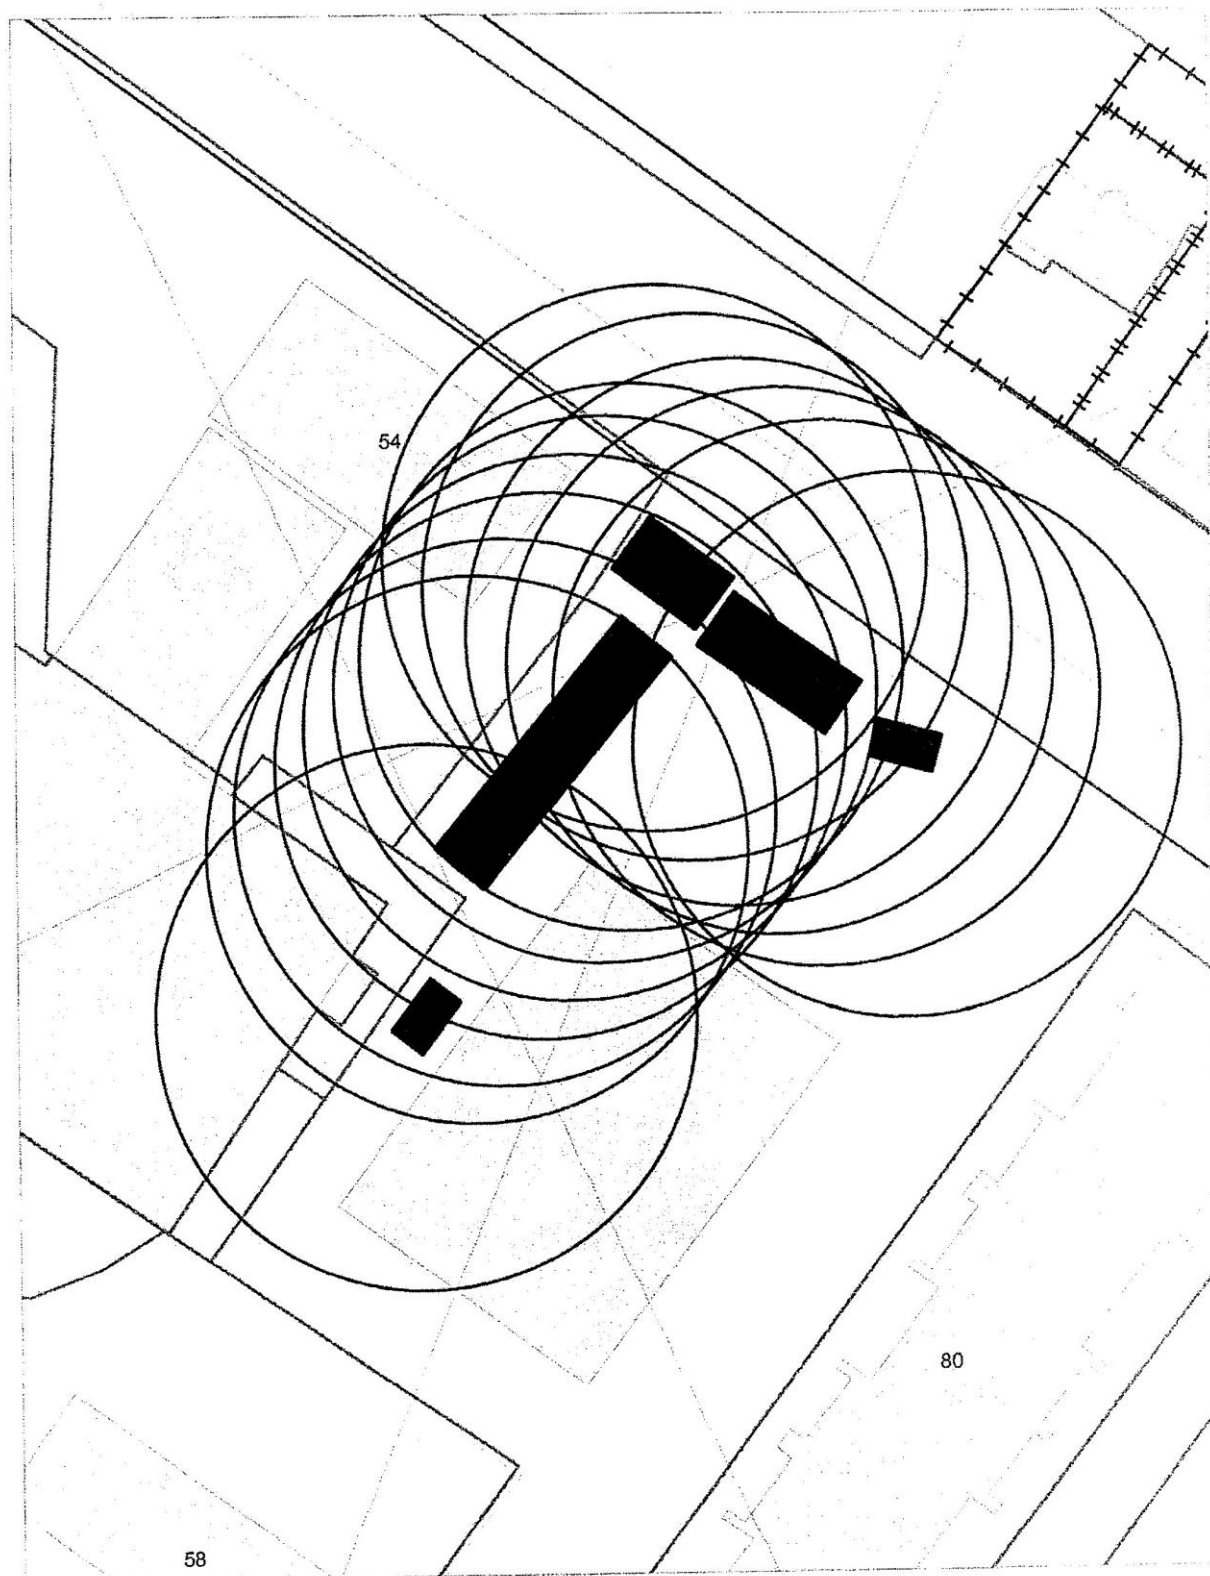


Карта-схема территории № 2878
по адресному ориентиру ул. Твардовского, (6)
на топографическом плане М 1:500

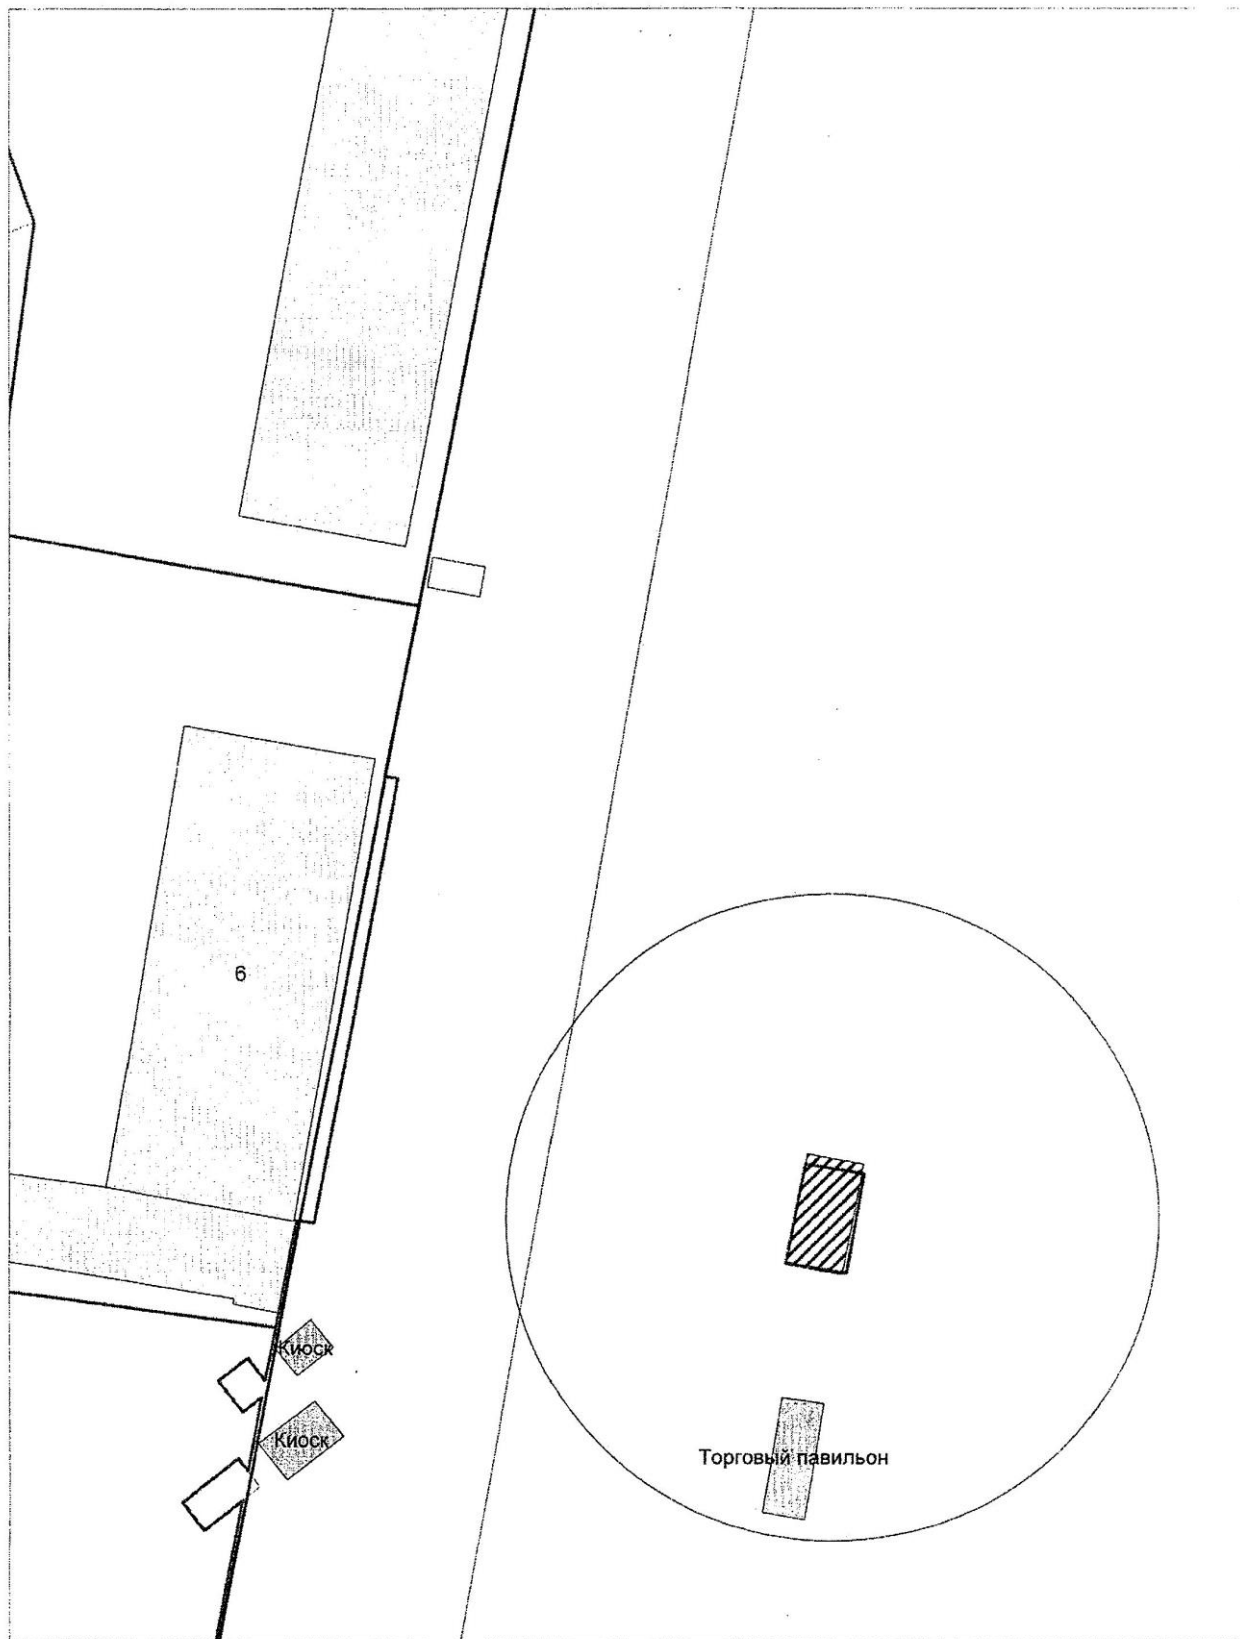


Карта-схема территории № 2879
по адресному ориентиру ул. Твардовского, (3)
на топографическом плане М 1:500

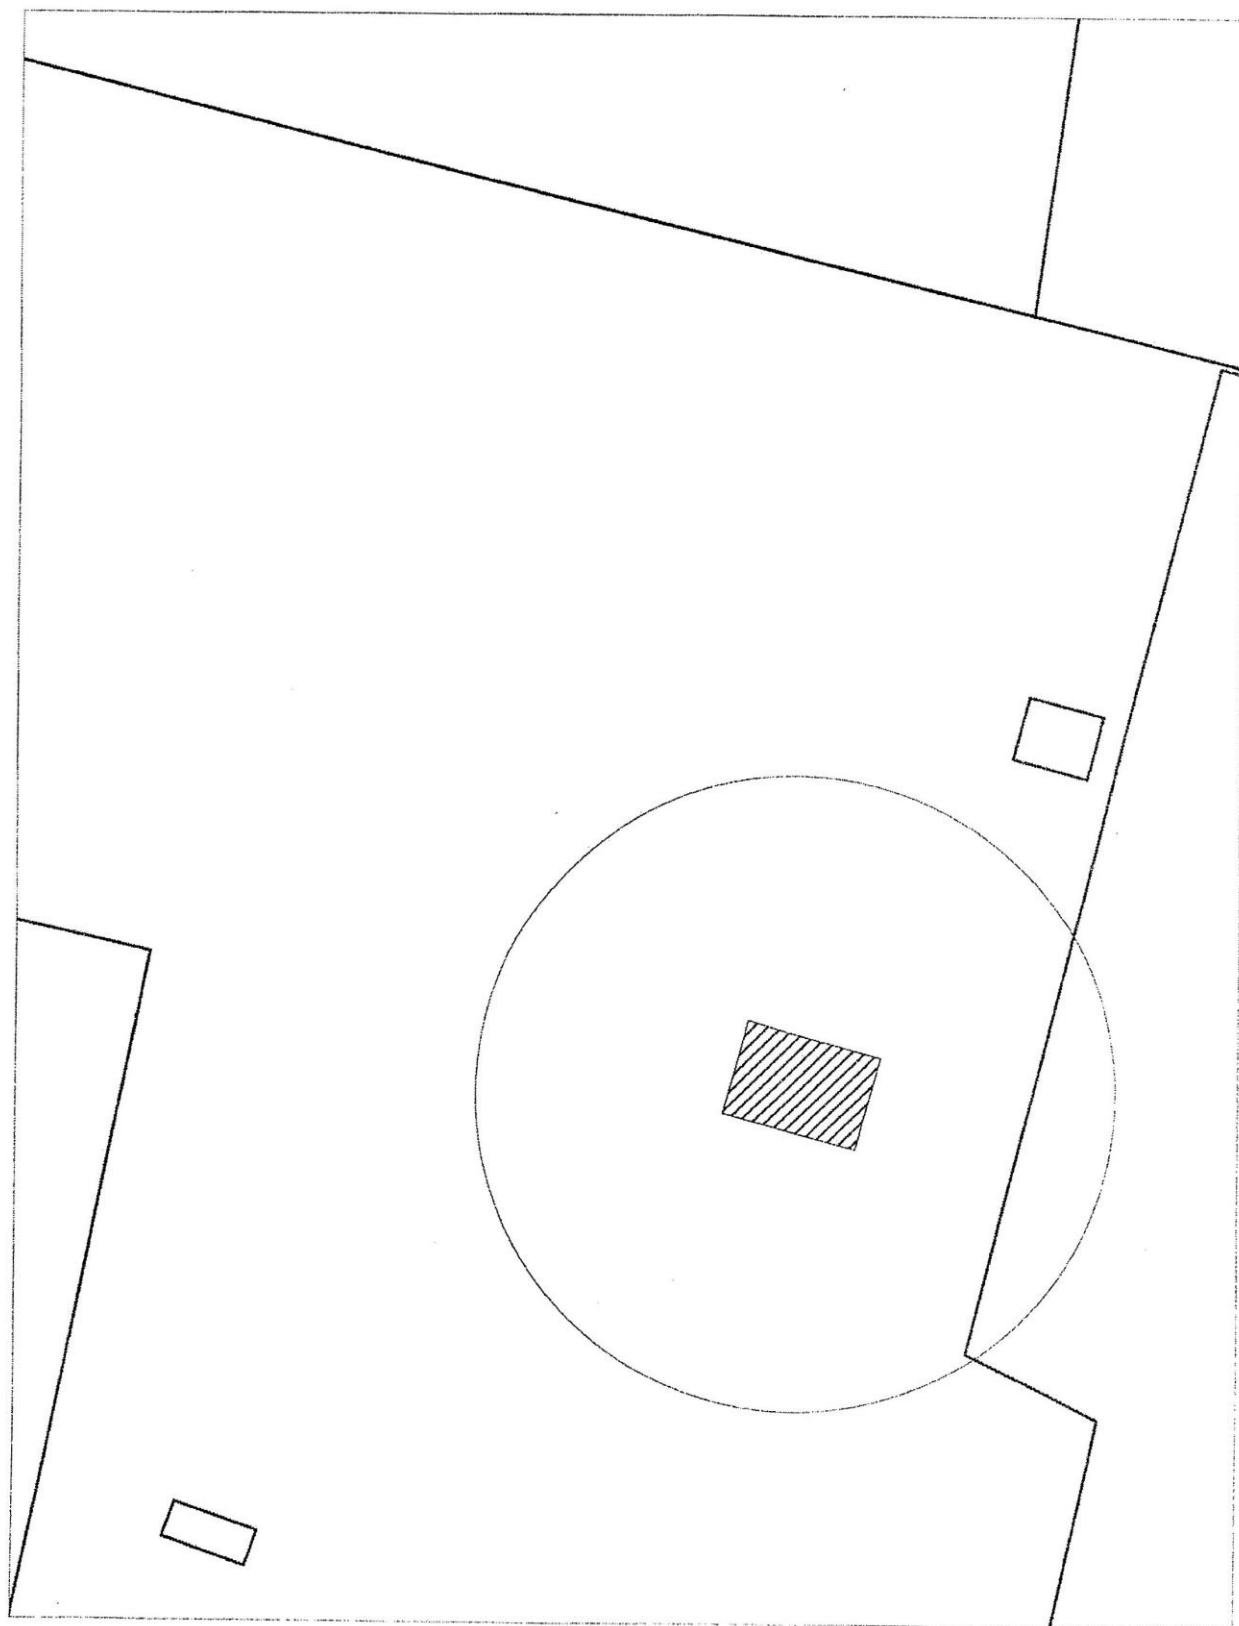


Карта-схема территории № 2880
по адресному ориентиру ул. Первомайская, (104)
на топографическом плане М 1:500

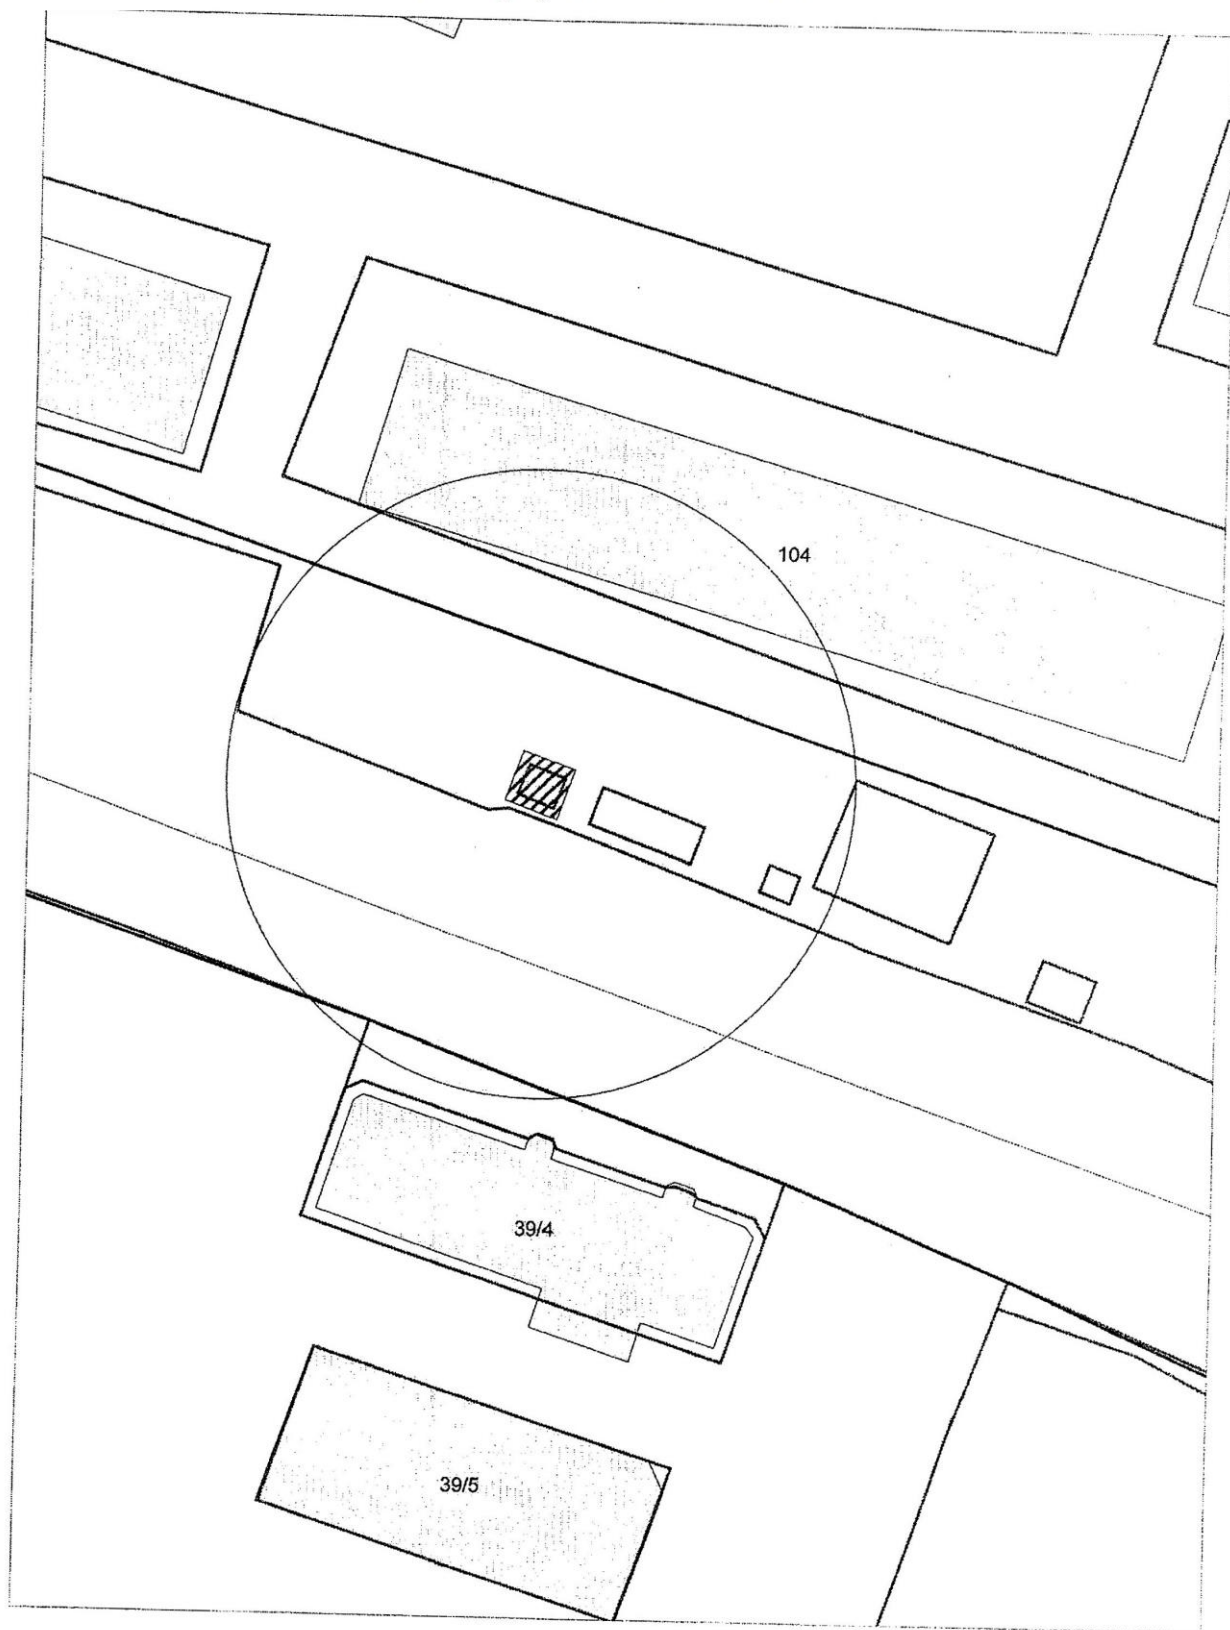


Карта-схема территории № 2881
по адресному ориентиру ул. Пархоменко, (100)
на топографическом плане М 1:500

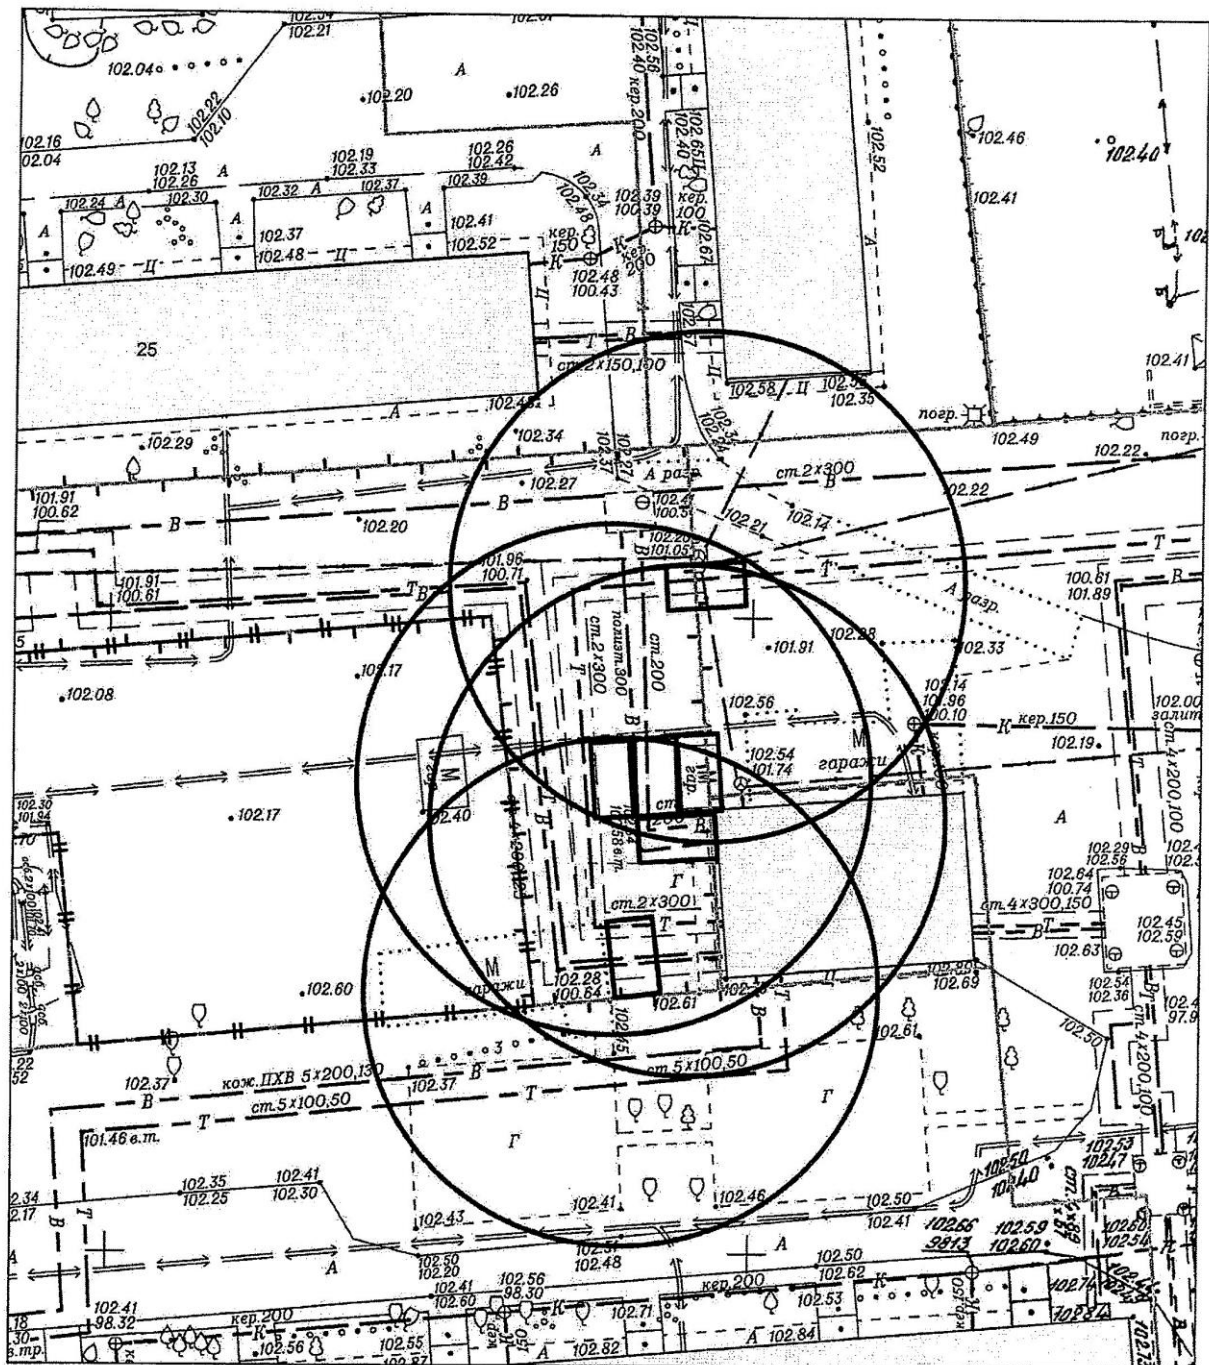


Карта-схема территории № 2882
по адресному ориентиру ул. Троллейная, (128)
на топографическом плане М 1:500

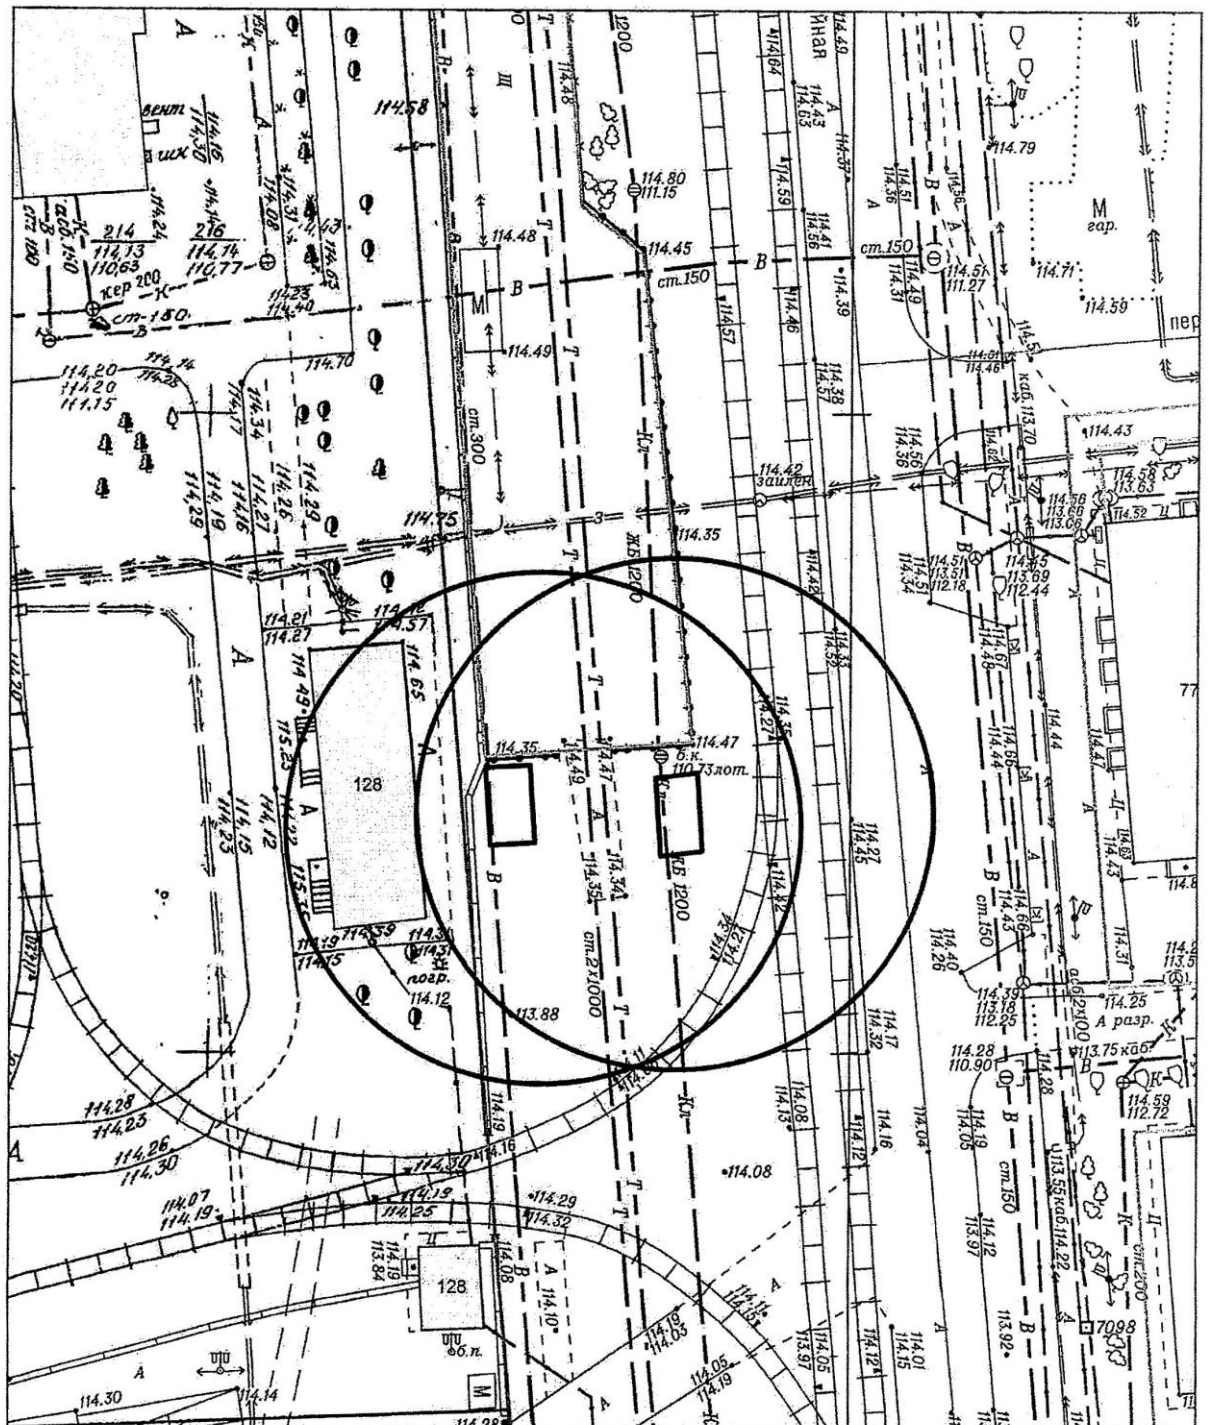

КАРТА-СХЕМА ТЕРРИТОРИИ № 2883
по адресному ориентиру: г. Новосибирск, ул. Б.Хмельницкого, (5)
на топографическом плане М 1:500

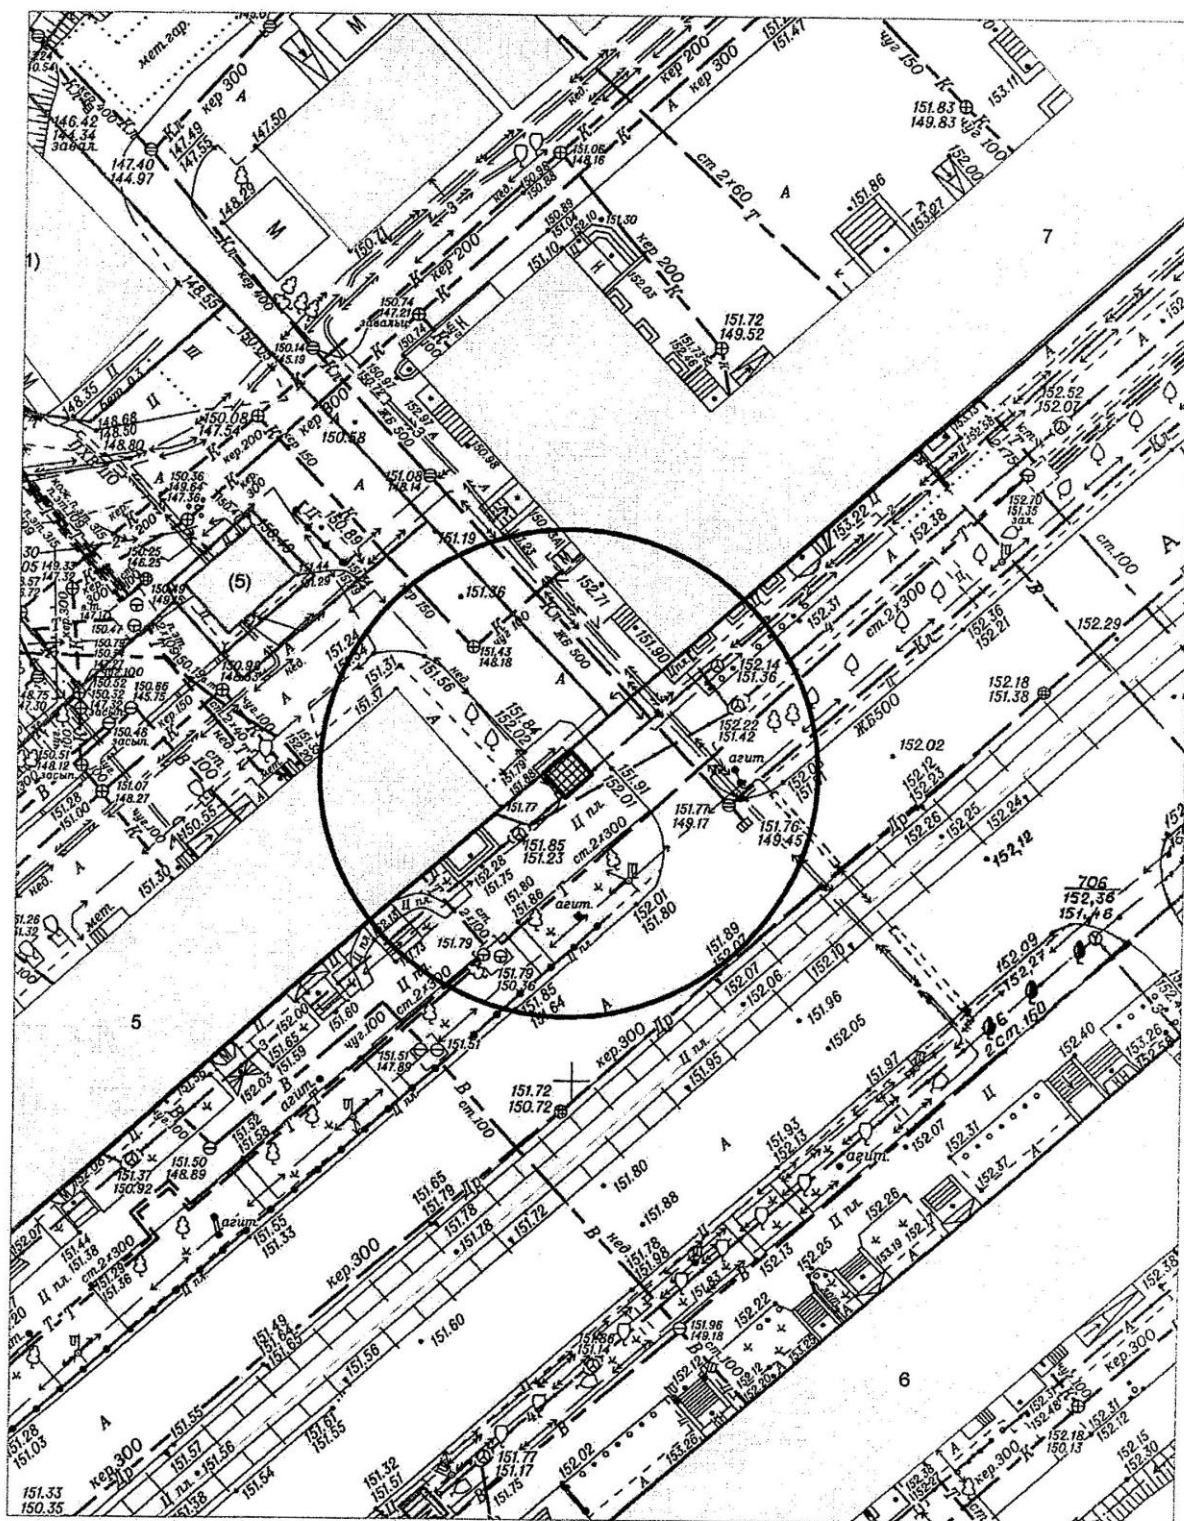

КАРТА-СХЕМА ТЕРРИТОРИИ № 2884
по адресному ориентиру: г. Новосибирск, ул. Солидарности, (14)
на топографическом плане М 1:500

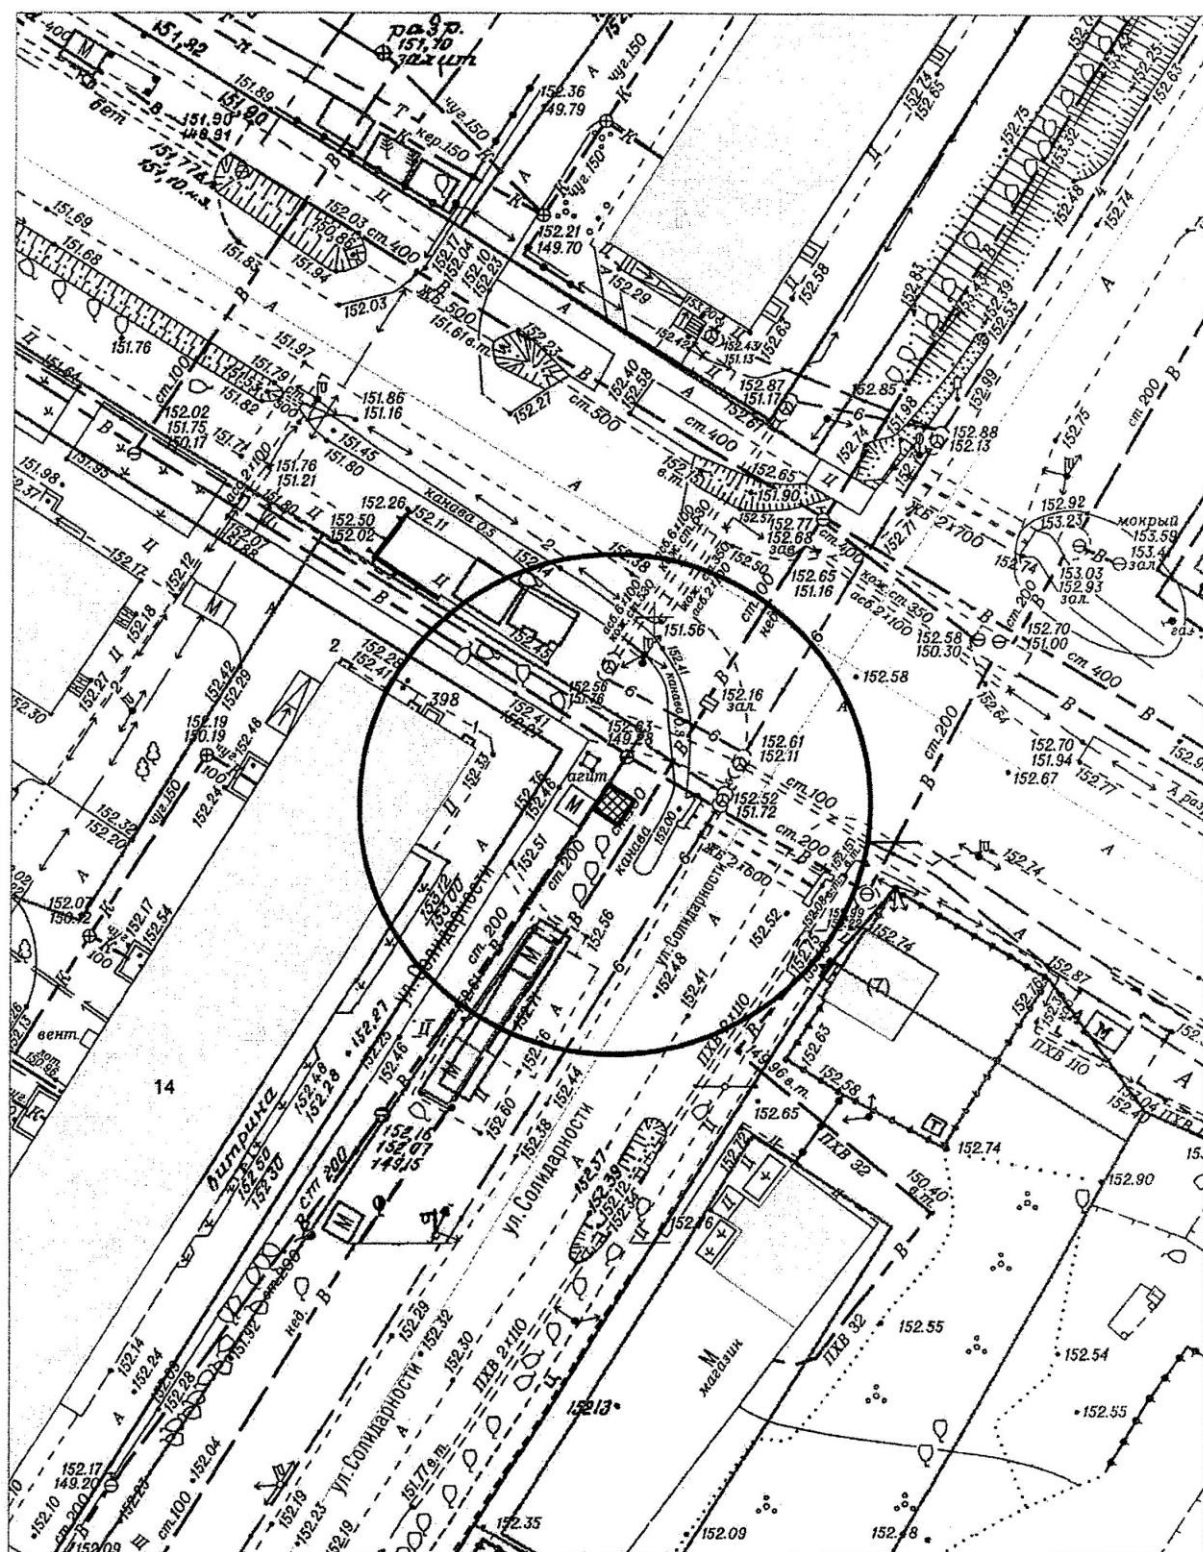

КАРТА-СХЕМА ТЕРРИТОРИИ № 2885
по адресному ориентиру: г. Новосибирск, ул. Новоуральская, (3)
на топографическом плане М 1:500

