

**МЭРИЯ ГОРОДА НОВОСИБИРСКА**  
**ПОСТАНОВЛЕНИЕ**

От 02.05.2024

№ 3103

Об установлении публичного сервитута в отношении земельного участка по ул. Столетова в Калининском районе

В соответствии со статьей 23 Земельного кодекса Российской Федерации, Федеральным законом от 06.10.2003 № 131-ФЗ «Об общих принципах организации местного самоуправления в Российской Федерации», руководствуясь Уставом города Новосибирска, ПОСТАНОВЛЯЮ:

1. Установить публичный сервитут на неопределенный срок в отношении земельного участка в Калининском районе с кадастровым номером 54:35:041235:2655 по адресу: Российская Федерация, Новосибирская область, город Новосибирск, ул. Столетова, 17 в границах согласно приложению к настоящему постановлению в целях прохода, проезда через земельный участок.

2. Департаменту земельных и имущественных отношений мэрии города Новосибирска:

2.1. Обеспечить внесение сведений о публичном сервитуте в Единый государственный реестр недвижимости.

2.2. Разместить постановление на официальном сайте города Новосибирска в информационно-телекоммуникационной сети «Интернет».

3. Департаменту информационной политики мэрии города Новосибирска обеспечить опубликование постановления.


4. Контроль за исполнением постановления возложить на главу администрации Калининского района города Новосибирска, начальника департамента земельных и имущественных отношений мэрии города Новосибирска.

Мэр города Новосибирска

М. Г. Кудрявцев

**СХЕМА**  
**расположения границ публичного сервитута**

Площадь публичного сервитута: 175 кв. м

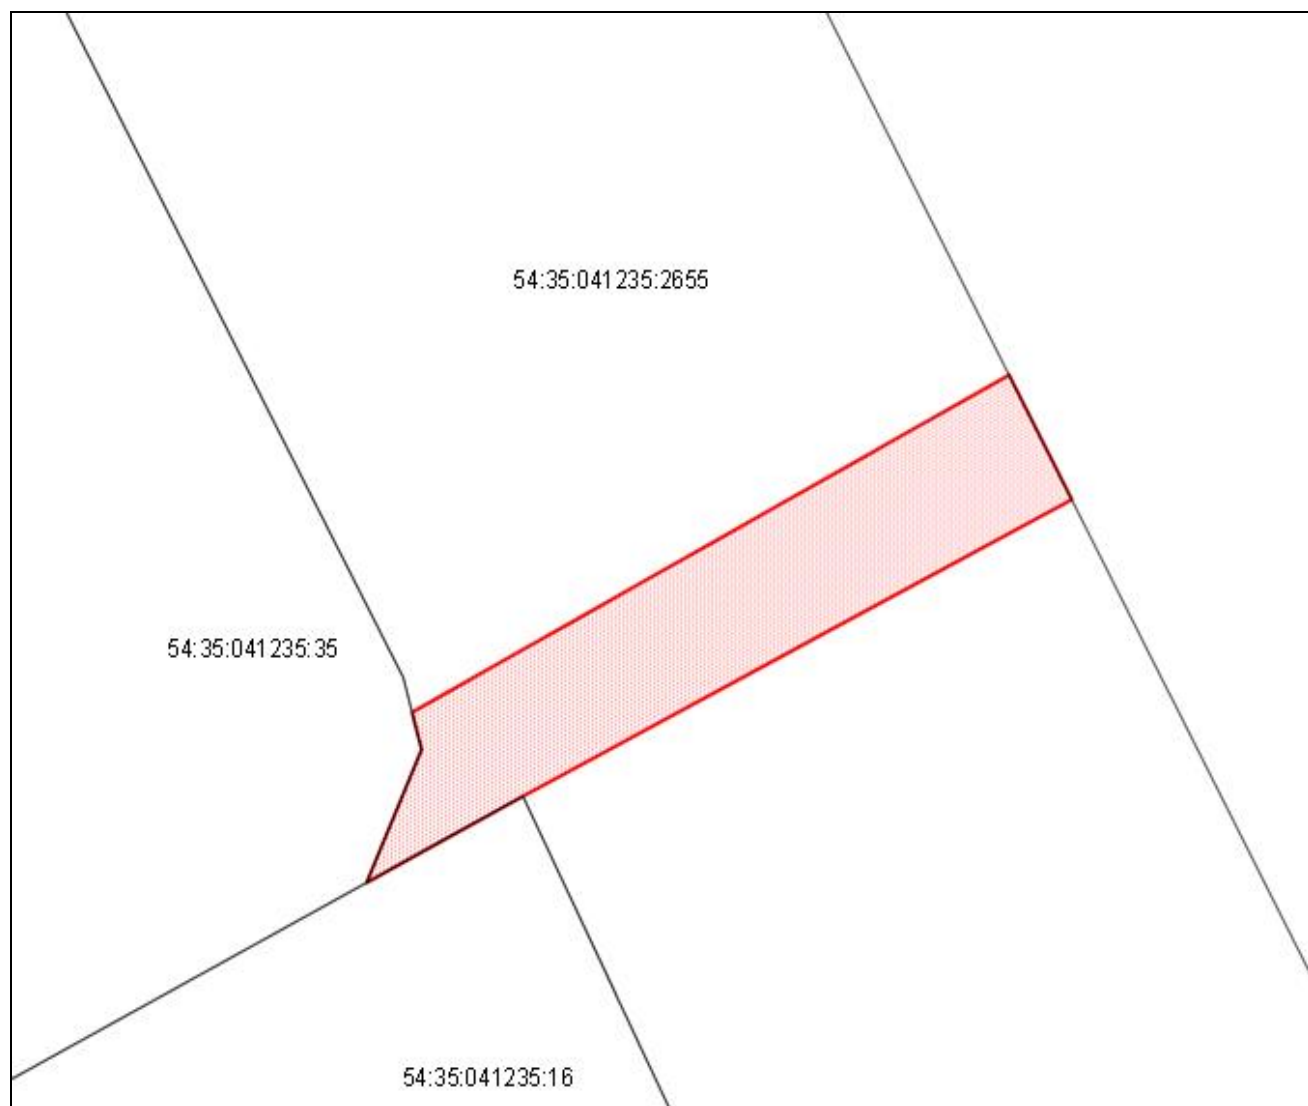


Масштаб 1:400

Условные обозначения:



– границы публичного сервитута;

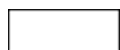

– границы земельных участков, сведения о которых содержатся  
в Едином государственном реестре недвижимости;

54:35:041235:2655

– кадастровый номер земельного участка.