



МЭРИЯ ГОРОДА НОВОСИБИРСКА

ПОСТАНОВЛЕНИЕ

От 24.04.2025

№ 4445

Об установлении публичного сервитута
в отношении земельного участка по
ул. 2-й Сухарной

В соответствии со статьей 23 Земельного кодекса Российской Федерации, Федеральным законом от 06.10.2003 № 131-ФЗ «Об общих принципах организации местного самоуправления в Российской Федерации», руководствуясь Уставом города Новосибирска, ПОСТАНОВЛЯЮ:

1. Установить публичный сервитут на неопределенный срок в отношении земельного участка с кадастровым номером 54:35:000000:30212 с местоположением: Российская Федерация, Новосибирская область, город Новосибирск в границах согласно приложению к настоящему постановлению в целях прохода, проезда через земельный участок.

2. Департаменту земельных и имущественных отношений мэрии города Новосибирска:

2.1. Обеспечить внесение сведений о публичном сервитуте в Единый государственный реестр недвижимости.

2.2. Разместить постановление на официальном сайте города Новосибирска в информационно-телекоммуникационной сети «Интернет».

3. Департаменту организационно-контрольной работы мэрии города Новосибирска обеспечить опубликование постановления.

4. Контроль за исполнением постановления возложить на главу администрации Центрального округа по Железнодорожному, Заельцовскому и Центральному районам города Новосибирска, начальника департамента земельных и имущественных отношений мэрии города Новосибирска.

Исполняющий обязанности
мэра города Новосибирска


Б. В. Буреев

Уточкина
2275262
ДЗиИО



СХЕМА
расположения границ публичного сервитута

Площадь публичного сервитута: 229 кв. м

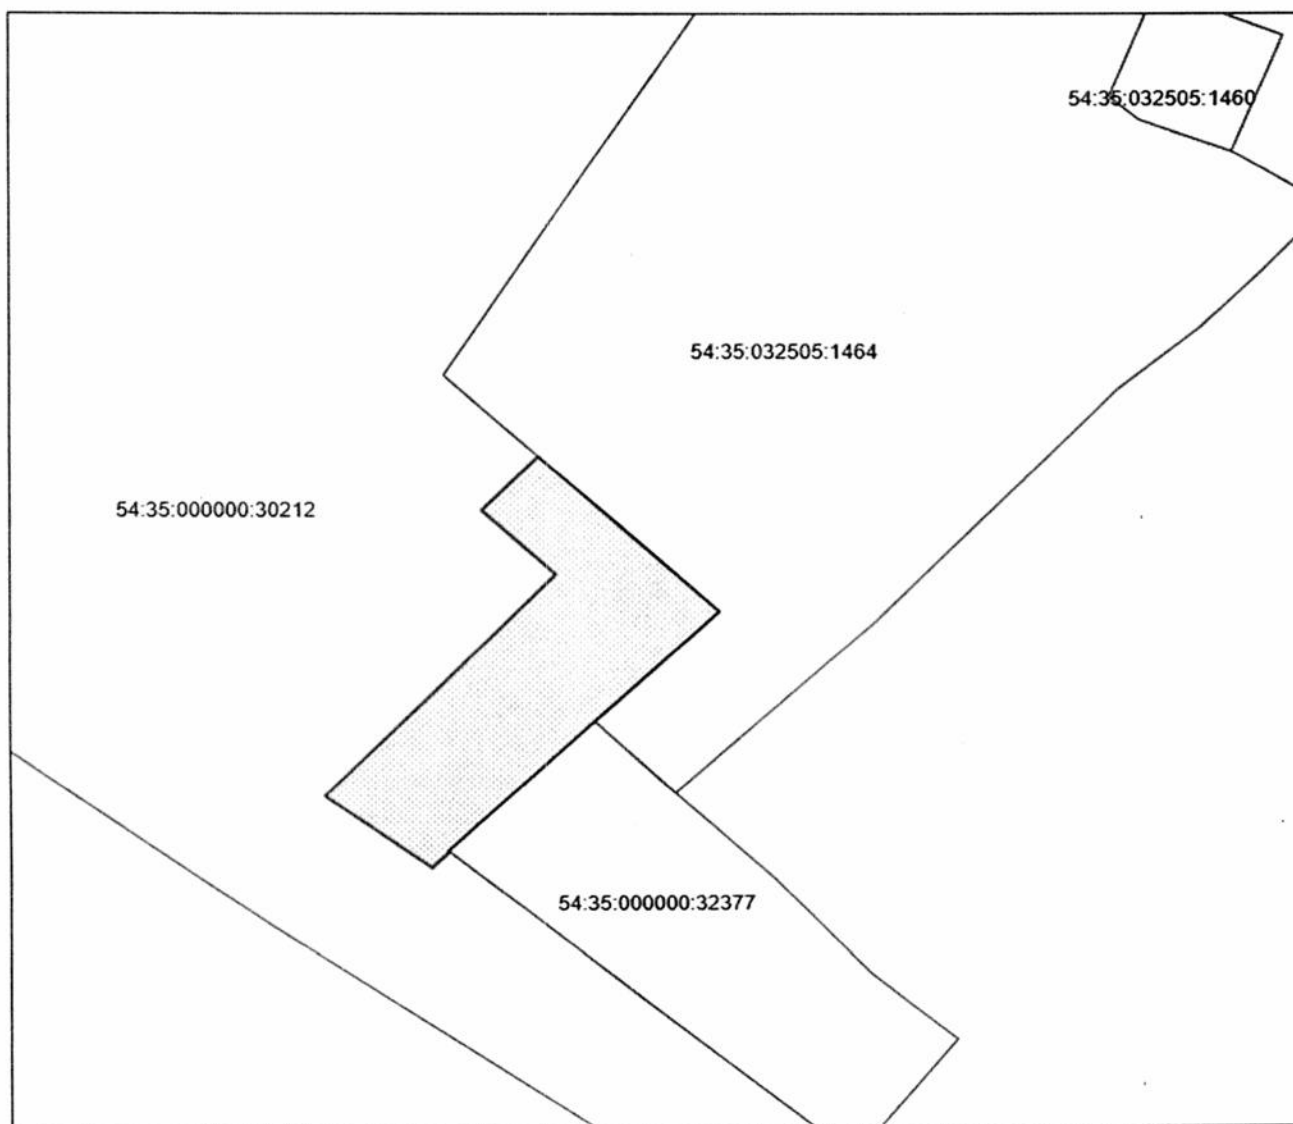

Масштаб 1:400

Условные обозначения:



– границы публичного сервитута;



– границы земельных участков, сведения о которых содержатся в Едином государственном реестре недвижимости;

54:35:000000:30212

– кадастровый номер земельного участка.